LOCALIZACIÓN PUNTUAL.




CEDULA CATASTRAL:
50001 01 03 0271 0001 000

MATRICULA INMOBILIARIA:
230-60604

AREA TOTAL
9252.52 M2

ESCALA 1:350

LOCALIZACIÓN GENERAL
BARRIO SANTA HELENA

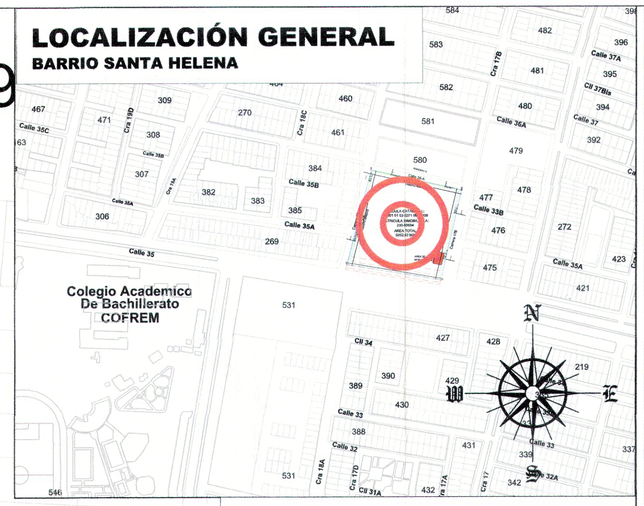

CUADRO DE AREAS.

CAI LAS AGUAS

CUADRO DE AREAS PARA LICENCIA DE CONSTRUCCIÓN

DESCRIPCIÓN	UNIDAD	AREA	PORCENTAJES
Area del lote.	*m2*	*9252,52*	*100,00%*
Area construida en primer piso.	*m2*	*50,46*	*0,55%*
Area construida en segundo piso.	*m2*	*0*	*0,00%*
Total Area construida.	*m2*	*50,46*	*0,55%*
Area libre.	*m2*	*9202,06*	*99,45%*
Indice de ocupación.	*%*	*0,05*	
Indice de construcción.	*%*	*0,11*	
Areas libres duras.	*m2*	*86,03*	*0,93%*
Areas libres blandas.	*m2*	*9202,06*	*99,45%*
Demolición	*m2*	*0*	
Total area ocupada.	*m2*	*110,96*	*1,20%*

PROYECTO
"CONSTRUCCION DE CENTRO DE ATENCION INMEDIATA (CAI) BLINDADO DE LA POLICIA NACIONAL EN EL BARRIOSANTA HELENA (CAI AGUAS) MUNICIPIO DE VILLAVICENCIO-META EN LA MODALIDAD DE OBRA NUEVA.
ESTRUCTURA DE ATENCION A LA COMUNIDAD MUNICIPIO DE VILLAVICENCIO, META."

PROYECTO PLAN DE DESARROLLO
"Meta (238) "AMPLIACIÓN Y MODERNIZACIÓN DE LA INFRAESTRUCTURA ENCAMINADAS A FORTALECER LA SEGURIDAD Y LA CONVIVENCIA EN EL MUNICIPIO DE VILLAVICENCIO"
identificado con códigos
BPIM 2020-050001-0166 y
BPIN 2020-50001-0203

LOCALIZACIÒN.
C 35 17-48
BARRIO SANTA HELENA
VILLAVICENCIO - META.



MATRICULA INMOBILIARIA.
230 - 60604

REFERENCIA CATASTRAL.
50001010302710001000

PROPIETARIO.
MUNICIPIO DE VILLAVICENCIO
NIT. 892.099.324-3.

ALCALDE.
ING. JUAN FELIPE HARMAN ORTIZ
"Villavicencio Cambia Contigo" 2020-2023
(Poderdante)

APODERADO.
JAIME IVAN PARDO AGUIRRE
CC 17.332.206 de Villavicencio
SECRETARIO DE GOBIERNO Y POSTCONFLICTO.
ALCALDIA DE VILLAVICENCIO

PLAN DE MANEJO DE TRANSITO (PMT)

DISEÑADOR DEL PLAN DE MANEJO DE TRANSITO:
ING. WILLINTONG MOSQUERA PIRATOBA
M.P. 25202-68675 CND

CONTIENE: PLANTA DE LOCALIZACIÓN
PLAN DE MANEJO DE TRANSITO
CUADRO DE ÁREAS.

FECHA
JULIO DE 2023

ESCALA: INDICADAS

PLANO 01 **DE** 01.

Villavicencio
CAMBIA CONTIGO

VILLAVICENCIO