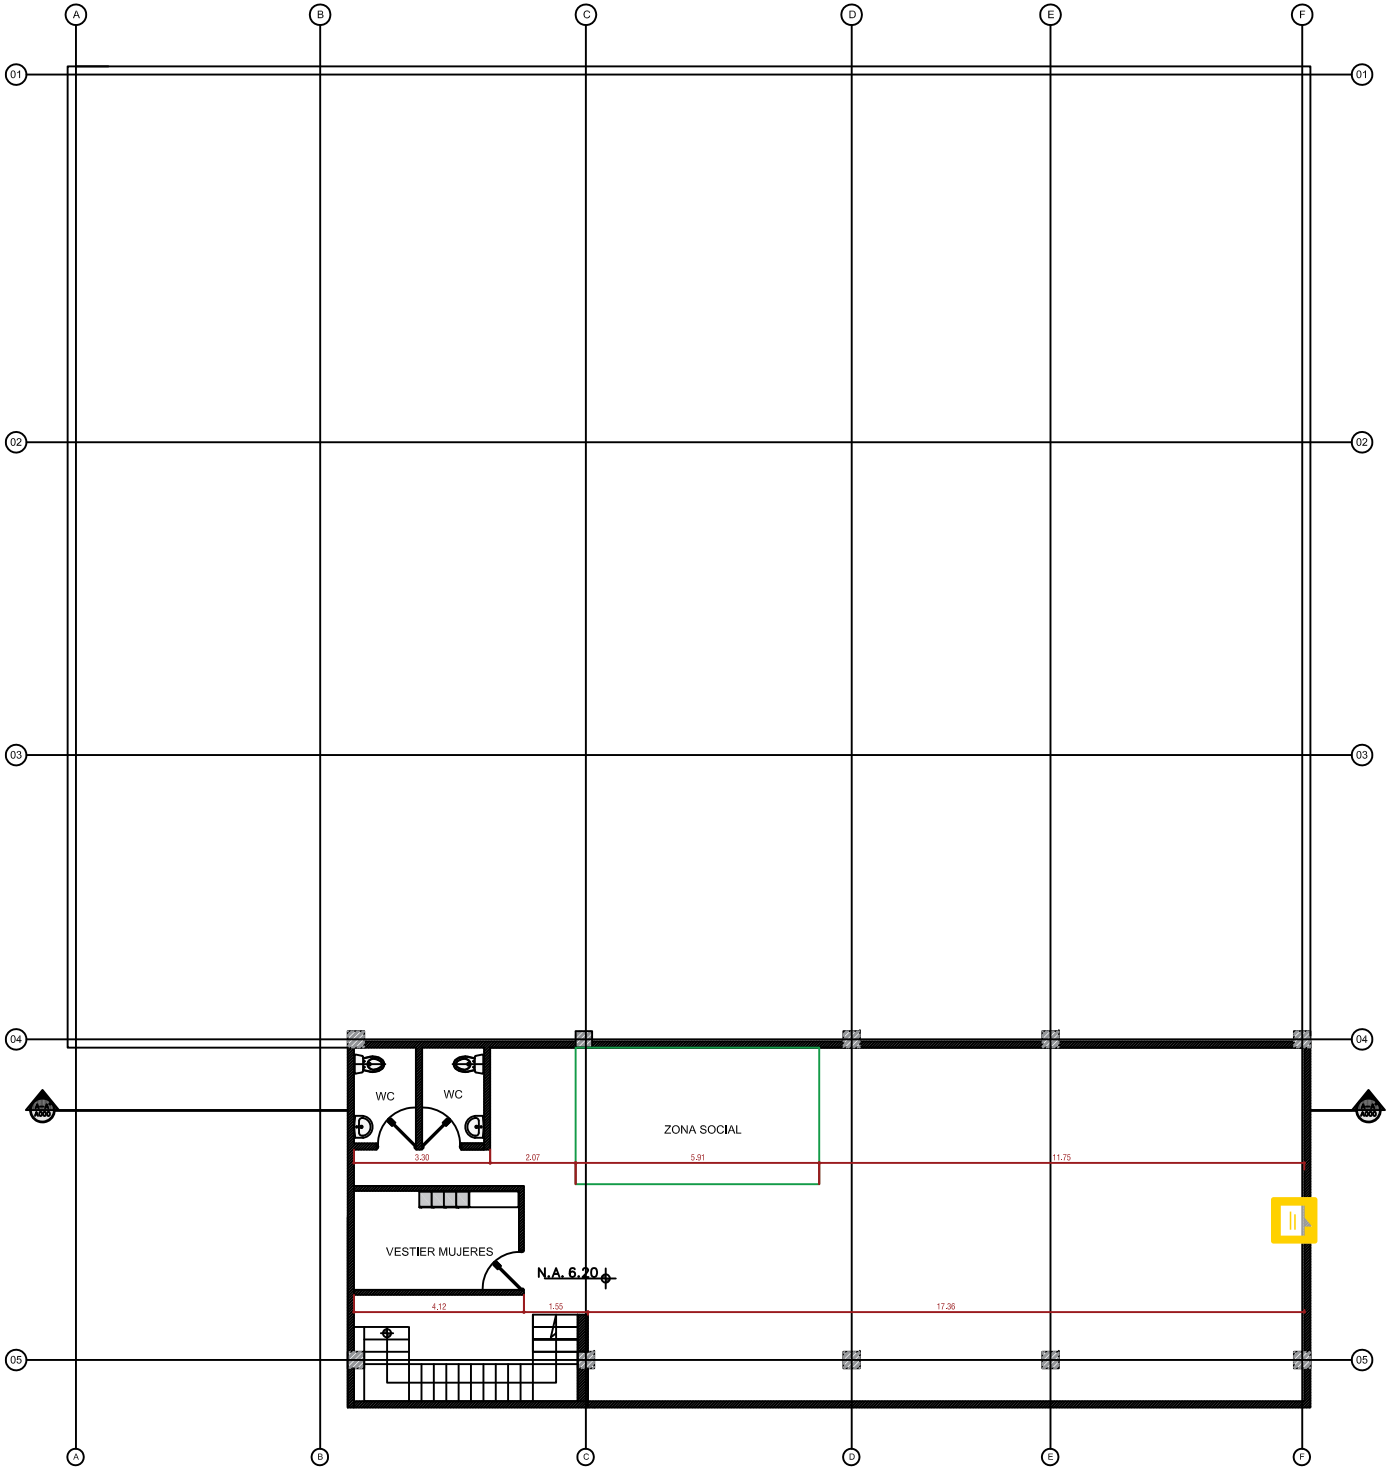


Mountain food

Nit. 900.086.521-1

PROCESO No.
CCE-974-IAD-2019

CONTIENE:

PLANTA TERCER PISO

DIGITALIZO:

Arq. Isabel Díaz Martinez

PLANO 3-7

Junio de 2020

Bogota DC