

Projected Coordinate System:
MAGNA_Colombia_CTM-12
Projection: Transverse_Mercator
False_Easting: 5000000,00000000
False_Northing: 2000000,00000000
Central_Meridian: -73°
Scale_Factor: 0.9992
Latitude_Of_Origin: 4°
Linear Unit: Meter
Geographic Coordinate System:

CONVENCIONES

- RED ELECTRICA
- CURVA DE NIVEL
- PARAMENTO
- POZO A.N.
- DEL I — DELTA
- POSTE ENERGIA
- GV — VALVULA DE GAS
- AGUA — CAJILLA REGISTRO
- WV — VALVULA AGUA
- HIDRANTE
- SARDINEL
- REJILLAS

AGENCIA PARA LA INFRAESTRUCTURA DEL META

AL SERVICIO DE LA GENTE
GOBERNACIÓN DEL META

GOBERNACIÓN DEL META

ROTULO PARA PLANOS
110-GPY-FR-00

OBJETO:

CONSTRUCCIÓN DE 5 OBRAS HIDRÁULICAS DE PROTECCIÓN, MITIGACIÓN Y REDUCCIÓN DEL RIESGO EN LAS VEREDAS DE SANTA HELENA, LOS MANGOS Y PATIO BONITO EN EL MUNICIPIO DE GRANADA, META

DISEÑO AIM: Andrea salinas
LIZETH ANDREA SALINAS VILLARRAGA
TP. N° 01-16347

DIBUJO AIM: ana maria pan
ANA MARIA PAN REY
CC .N° 1.006.796.241

REVISION AIM:
ING. NICOLÁS ALBERTO DAZA CALDERON
MP.N° 25202-356838 CND

APROBACIÓN AIM:
ARQ. OSCAR FERNANDO BERMUDEZ SALCEDO
MP.N° A39252013-1122646978

MODIFICACIONES:	REFERENCIA:	FECHA:
I		
II		
III		
IV		
V		
VI		

CONTIENE: - LEVANTAMIENTO TOPOGRAFICO

PLANCHA: 01/01


VERSIÓN: 1

LOCALIZACIÓN: MUNICIPIO DE GRANADA PUNTO 1

ESCALA:

FECHA: AGOSTO 2023

ARCHIVO: LEVANTAMIENTO TOPOGRAFICO PUNTO 1.DWG

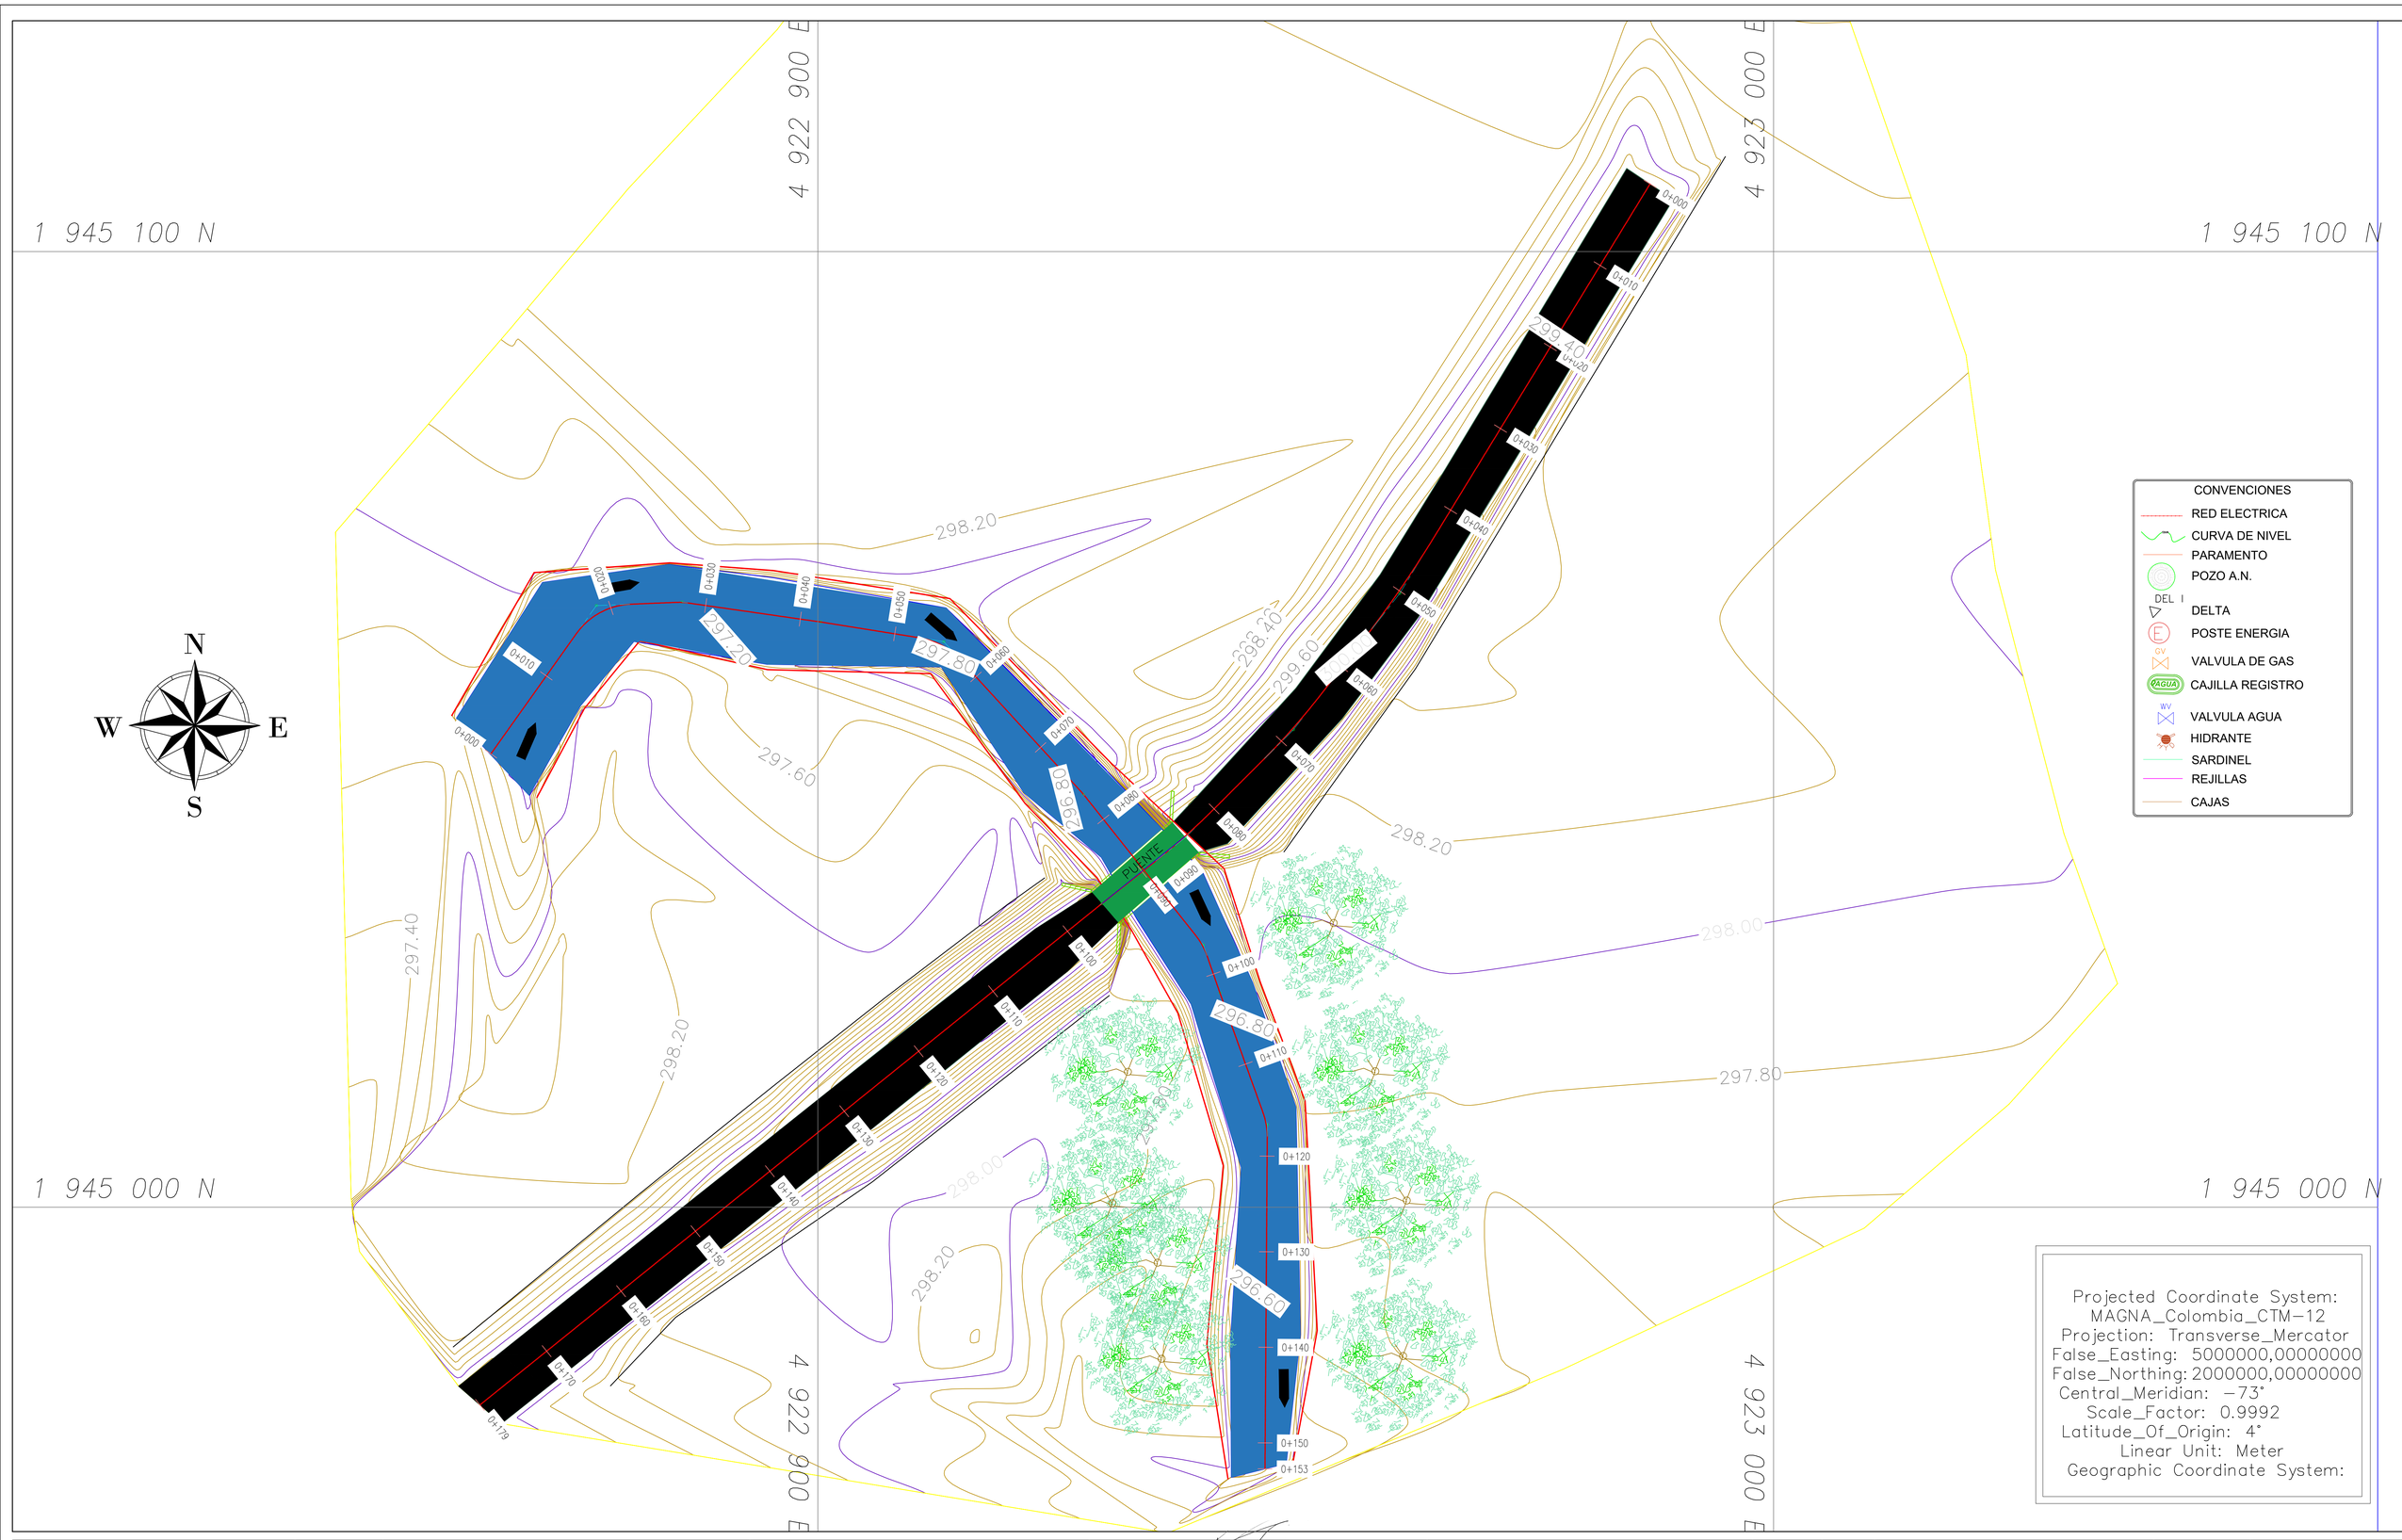

AGENCIA PARA LA INFRAESTRUCTURA DEL META

AL SERVICIO DE LA GENTE
GOBERNACIÓN DEL META
GOBERNACIÓN DEL META

ROTULO PARA PLANOS
110-GPY-FR-00

OBJETO:

CONSTRUCCIÓN DE 5 OBRAS HIDRÁULICAS DE PROTECCIÓN, MITIGACIÓN Y REDUCCIÓN DEL RIESGO EN LAS VEREDAS DE SANTA HELENA, LOS MANGOS Y PATIO BONITO EN EL MUNICIPIO DE GRANADA, META

DISEÑO AIM: Andrea salinas
LIZETH ANDREA SALINAS VILLARRAGA
TP. N° 01-16347

DIBUJO AIM: ana maria pan
ANA MARIA PAN REY
CC .N° 1.006.796.241

REVISION AIM:
ING. NICOLAS ALBERTO DAZA CALDERON
MP.N° 25202-356838 CND

APROBACIÓN AIM:
ARQ. OSCAR FERNANDO BERMUDEZ SALCEDO
MP.N° A39252013-1122646978

MODIFICACIONES:	REFERENCIA:	FECHA:
I		
II		
III		
IV		
V		
VI		

CONTIENE: - LEVANTAMIENTO TOPOGRAFICO

PLANCHA: 01/01


VERSIÓN: 1

LOCALIZACIÓN: MUNICIPIO DE GRANADA PUNTO 2

ESCALA:

FECHA: AGOSTO 2023

ARCHIVO: LEVANTAMIENTO TOPOGRAFICO PUNTO 2.DWG

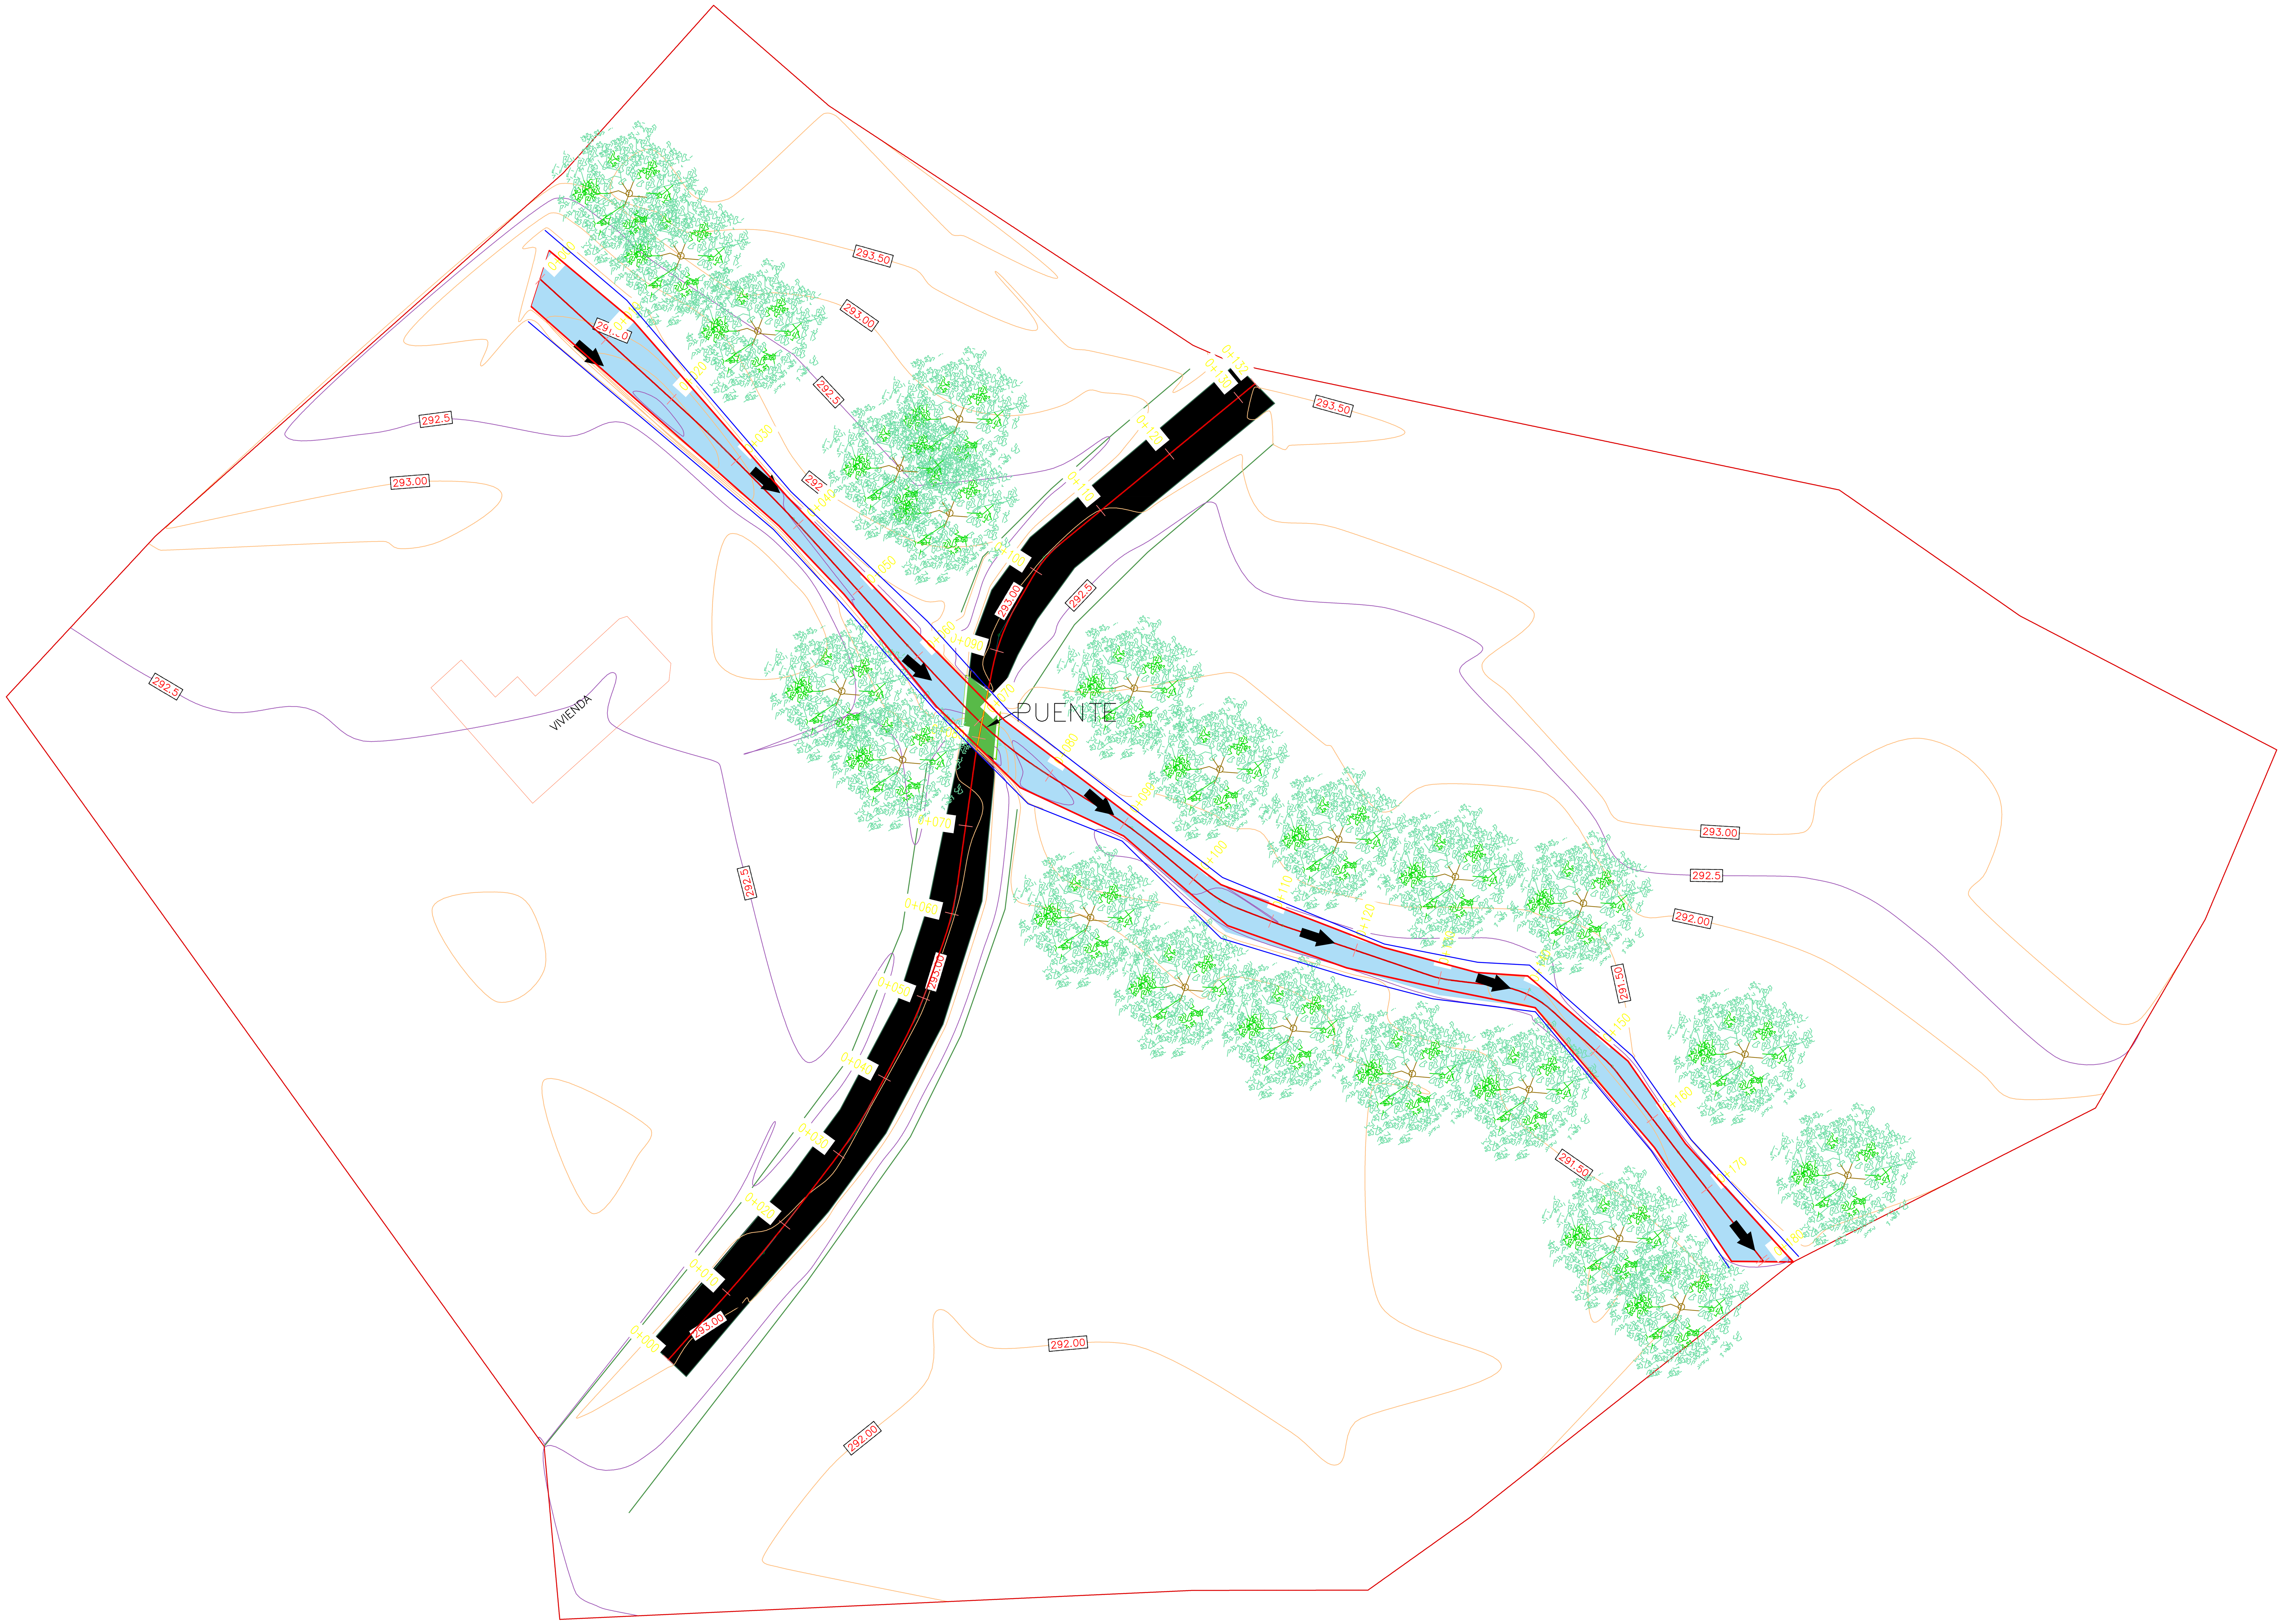

AGENCIA PARA LA INFRAESTRUCTURA DEL META

AL SERVICIO DE LA GENTE
GOBERNACIÓN DEL META

GOBERNACIÓN DEL META

ROTULO PARA PLANOS
110-GPY-FR-00

OBJETO:

CONSTRUCCIÓN DE 5 OBRAS HIDRÁULICAS DE PROTECCIÓN, MITIGACIÓN Y REDUCCIÓN DEL RIESGO EN LAS VEREDAS DE SANTA HELENA, LOS MANGOS Y PATIO BONITO EN EL MUNICIPIO DE GRANADA, META

DISEÑO AIM: *Andrea salinas*
LIZETH ANDREA SALINAS VILLARRAGA
TP. N° 01-16347

DIBUJO AIM: *ana maria pan*
ANA MARIA PAN REY
CC .N° 1.006.796.241

REVISION AIM:
ING. NICOLAS ALBERTO DAZA CALDERON
MP.N° 25202-356838 CND

APROBACIÓN AIM:
ARQ. OSCAR FERNANDO BERMUDEZ SALCEDO
MP.N° A39252013-1122646978

MODIFICACIONES:		REFERENCIA:	FECHA:
I			
II			
III			
IV			
V			
VI			

CONTIENE: - LEVANTAMIENTO TOPOGRAFICO

PLANCHA: 01/01


VERSIÓN: 1

LOCALIZACIÓN: MUNICIPIO DE GRANADA PUNTO 3

ESCALA:

FECHA: AGOSTO 2023

ARCHIVO: LEVANTAMIENTO TOPOGRAFICO PUNTO 3.DWG

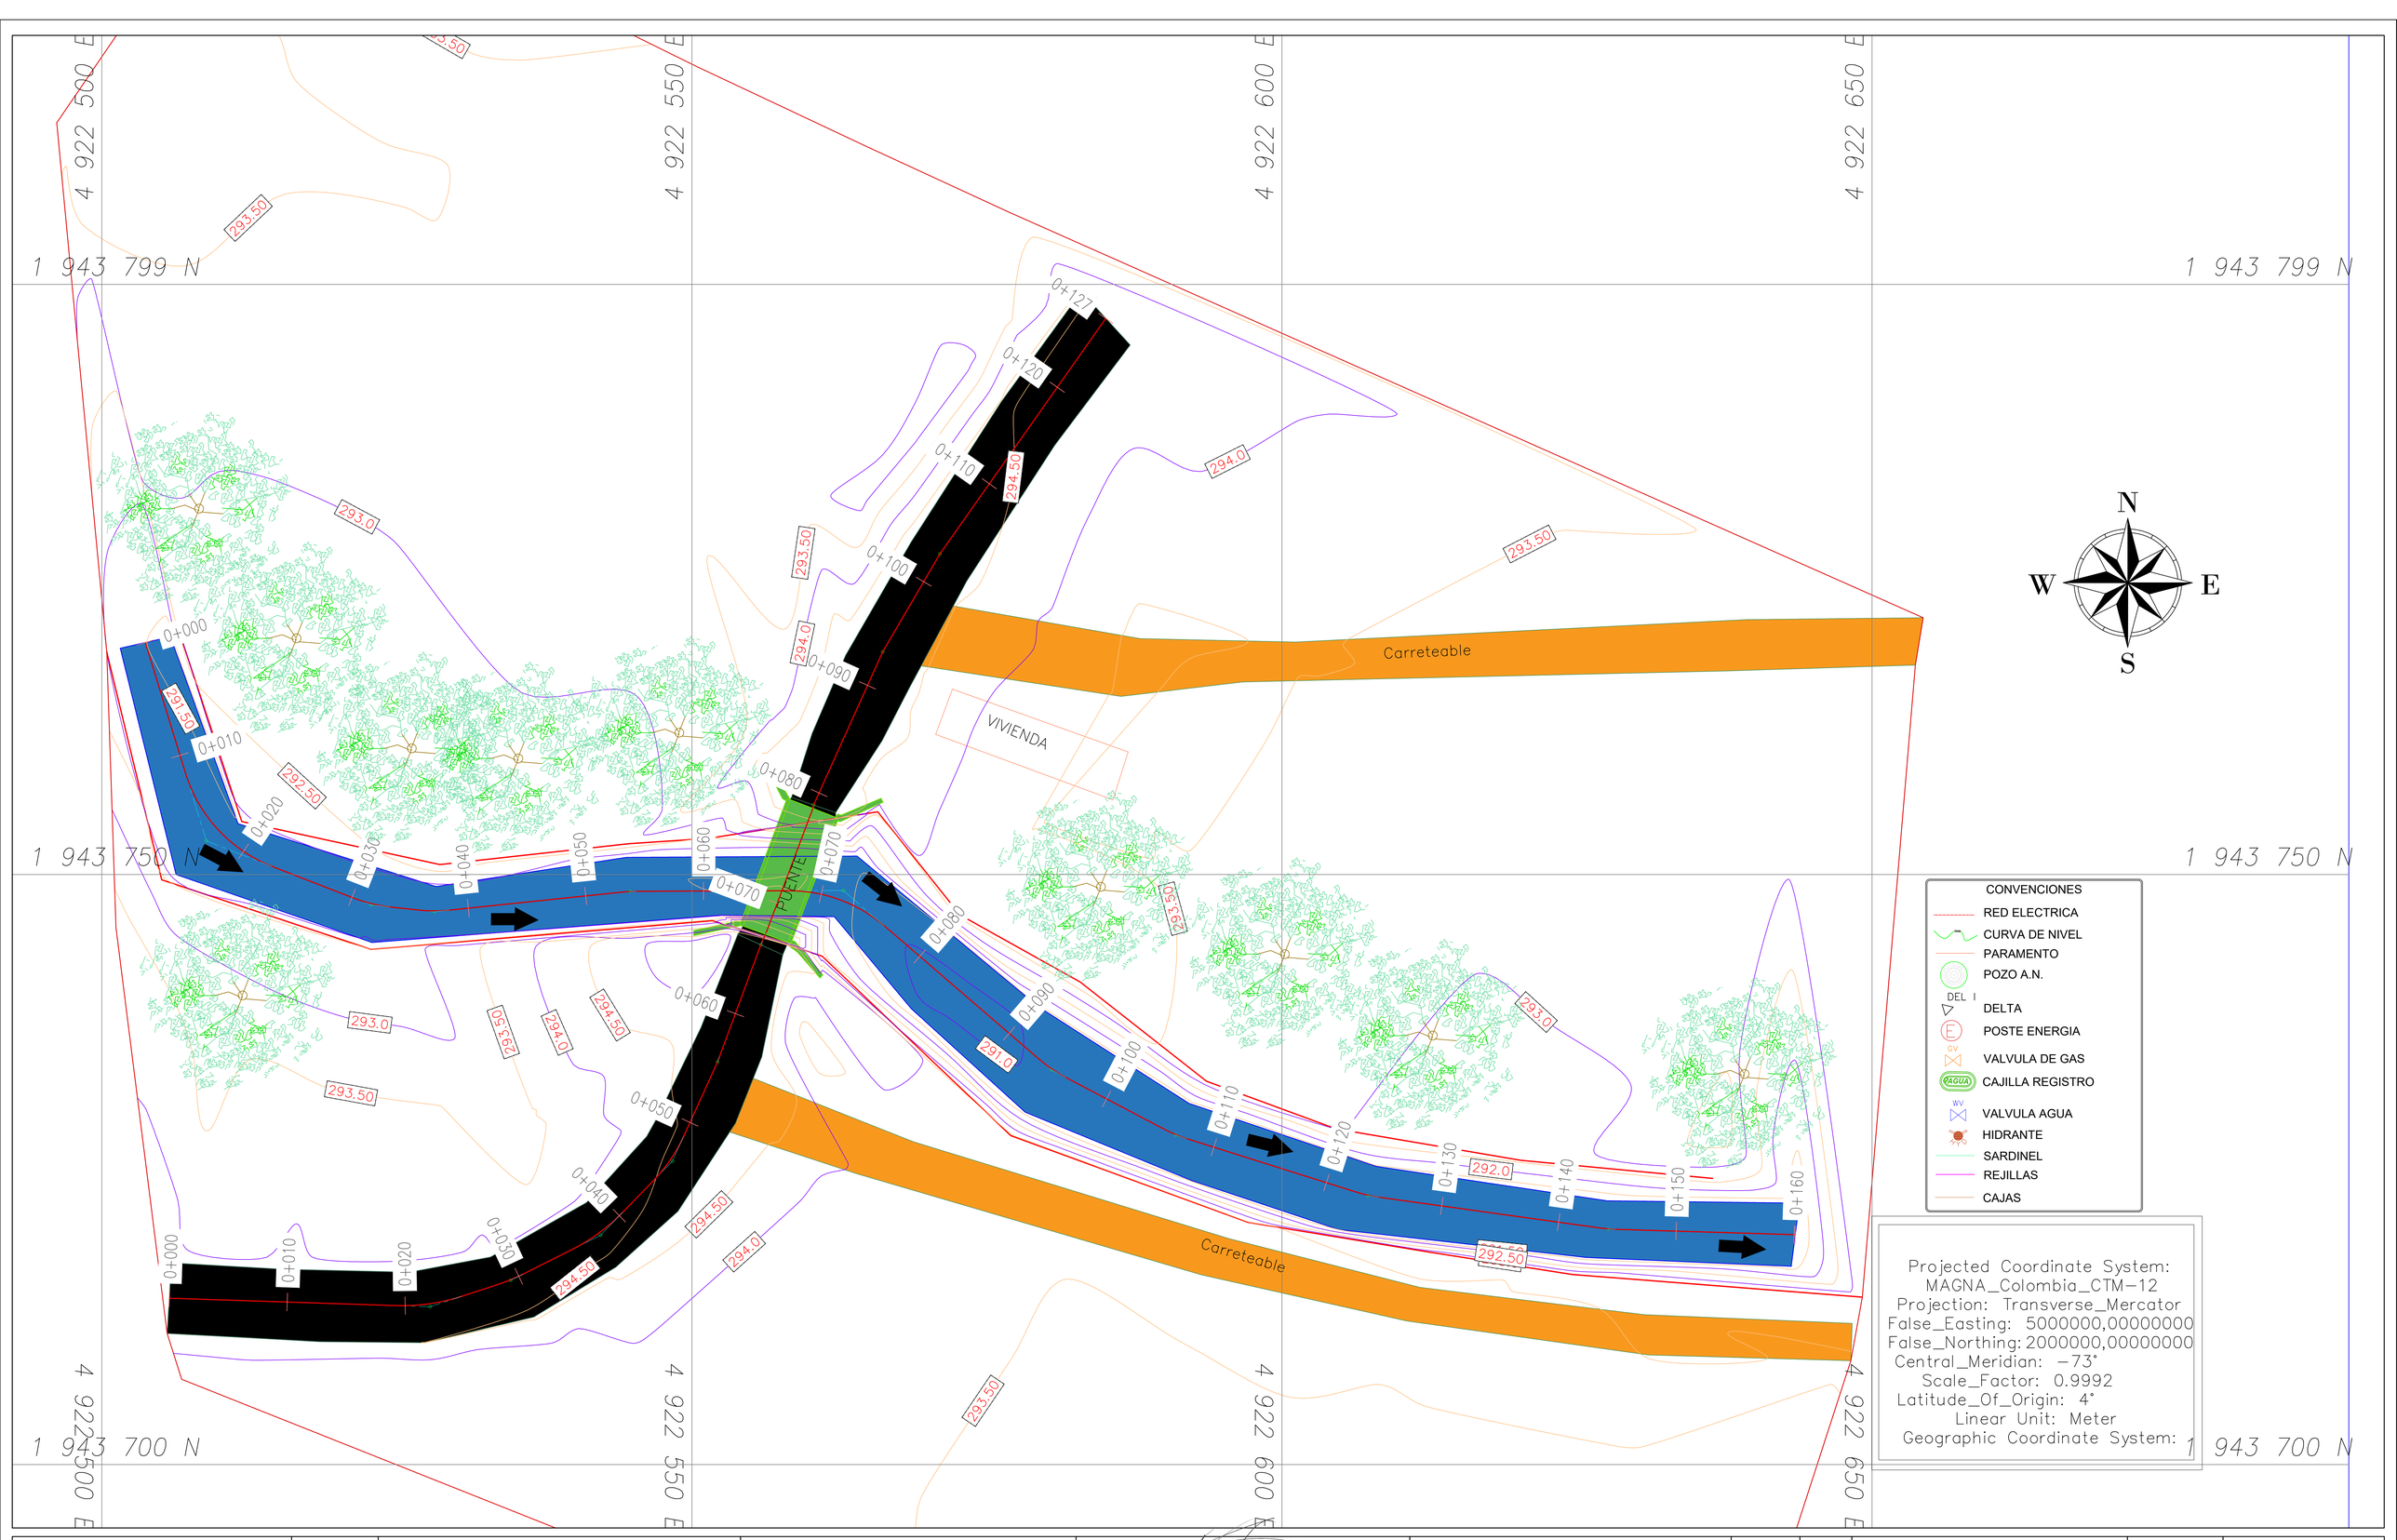

AGENCIA PARA LA INFRAESTRUCTURA DEL META

AL SERVICIO DE LA GENTE
GOBERNACIÓN DEL META

GOBERNACIÓN DEL META

ROTULO PARA PLANOS
110-GPY-FR-00

OBJETO:

CONSTRUCCIÓN DE 5 OBRAS HIDRÁULICAS DE PROTECCIÓN, MITIGACIÓN Y REDUCCIÓN DEL RIESGO EN LAS VEREDAS DE SANTA HELENA, LOS MANGOS Y PATIO BONITO EN EL MUNICIPIO DE GRANADA, META

DISEÑO AIM: Andrea salinas
LIZETH ANDREA SALINAS VILLARRAGA
TP. N° 01-16347

DIBUJO AIM: ana maria pan
ANA MARIA PAN REY
CC .N° 1.006.796.241

REVISION AIM:
ING. NICOLAS ALBERTO DAZA CALDERON
MP.N° 25202-356838 CND

APROBACIÓN AIM:
ARQ. OSCAR FERNANDO BERMUDEZ SALCEDO
MP.N° A39252013-1122646978

MODIFICACIONES:	REFERENCIA:	FECHA:
I		
II		
III		
IV		
V		
VI		

CONTIENE: - LEVANTAMIENTO TOPOGRAFICO

PLANCHA: 01/01


VERSIÓN: 1

LOCALIZACIÓN: MUNICIPIO DE GRANADA PUNTO 4

ESCALA:

FECHA: AGOSTO 2023

ARCHIVO: LEVANTAMIENTO TOPOGRAFICO PUNTO 4.DWG

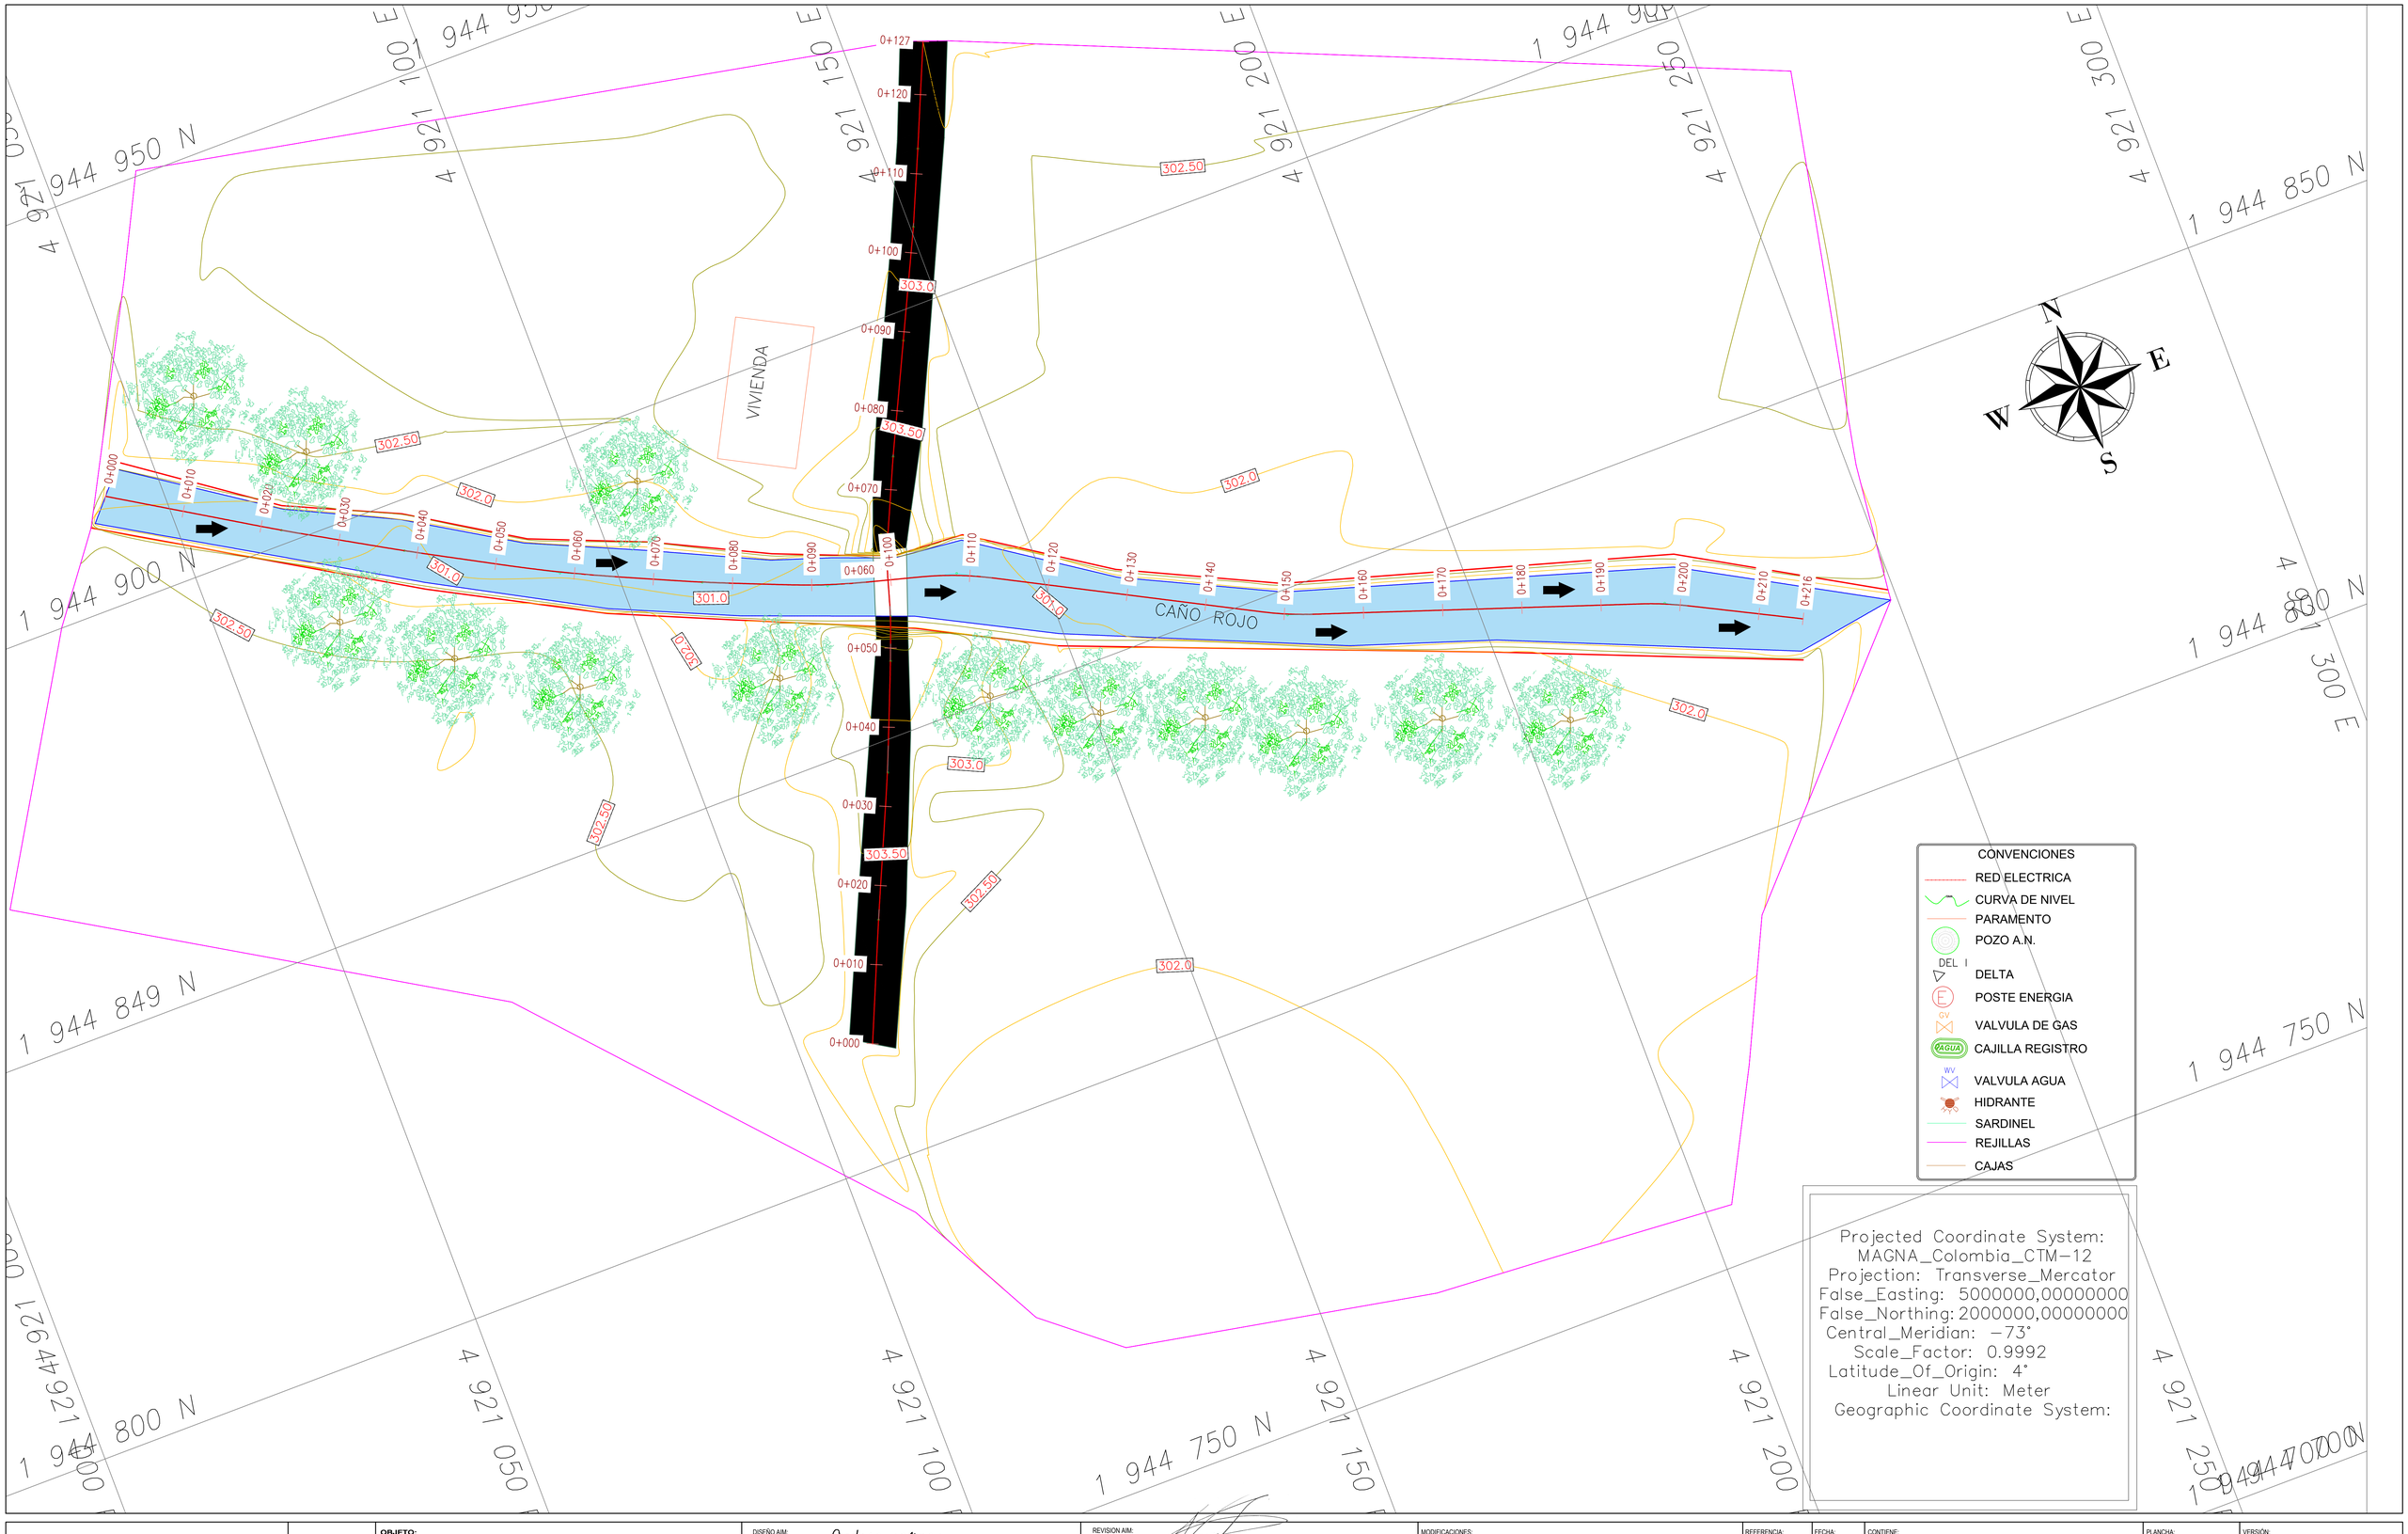

AGENCIA PARA LA INFRAESTRUCTURA DEL META

AL SERVICIO DE LA GENTE
GOBERNACIÓN DEL META
GOBERNACIÓN DEL META

ROTULO PARA PLANOS
110-GPY-FR-00

OBJETO:

CONSTRUCCIÓN DE 5 OBRAS HIDRÁULICAS DE PROTECCIÓN, MITIGACIÓN Y REDUCCIÓN DEL RIESGO EN LAS VEREDAS DE SANTA HELENA, LOS MANGOS Y PATIO BONITO EN EL MUNICIPIO DE GRANADA, META

DISEÑO AIM: Andrea salinas
LIZETH ANDREA SALINAS VILLARRAGA
TP. N° 01-16347

DIBUJO AIM: ana maria pan
ANA MARIA PAN REY
CC .N° 1.006.796.241

REVISION AIM:
ING. NICOLAS ALBERTO DAZA CALDERON
MP.N° 25202-356838 CND

APROBACIÓN AIM:
ARQ. OSCAR FERNANDO BERMUDEZ SALCEDO
MP.N° A39252013-1122646978

MODIFICACIONES:	REFERENCIA:	FECHA:
I		
II		
III		
IV		
V		
VI		

CONTIENE: - LEVANTAMIENTO TOPOGRAFICO

PLANCHA: 01/01

VERSIÓN: 1

LOCALIZACIÓN: MUNICIPIO DE GRANADA PUNTO 5

ESCALA:

FECHA: AGOSTO 2023

ARCHIVO: LEVANTAMIENTO TOPOGRAFICO PUNTO 5.DWG