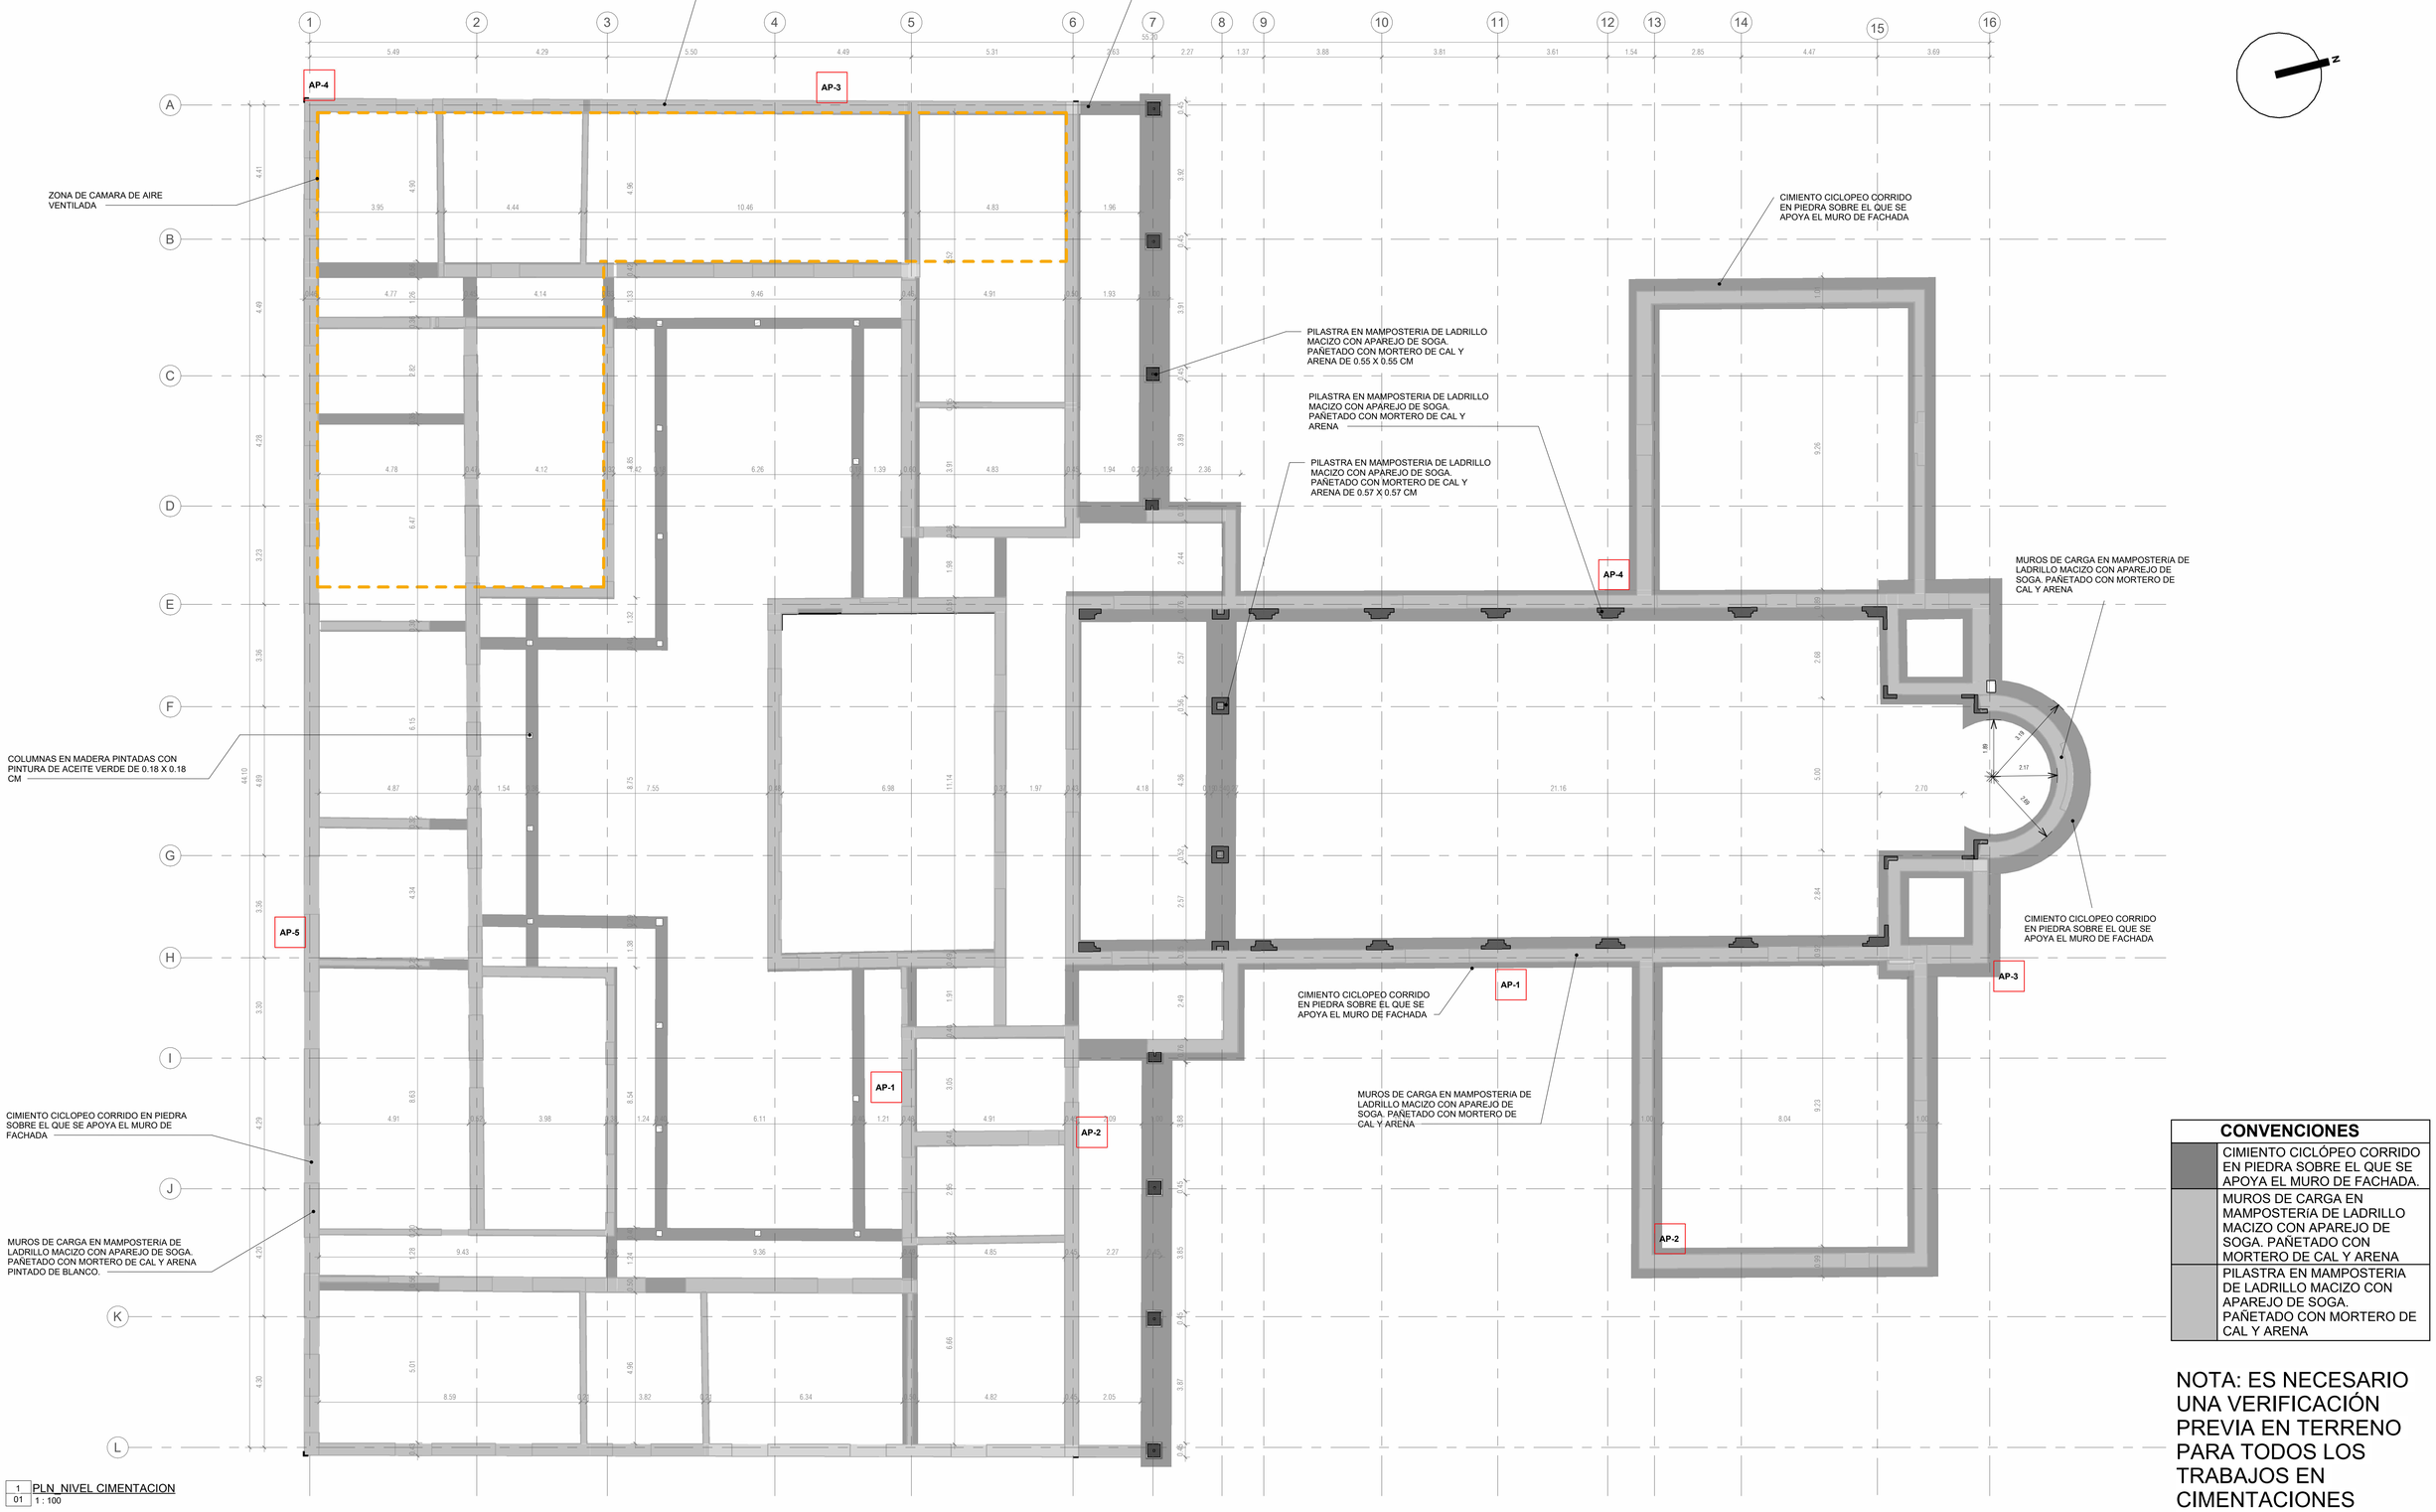


1 PLN_NIVEL CIMENTACION
01 1 : 100

CONVENCIONES	
	CIMIENTO CICLÓPEO CORRIDO EN PIEDRA SOBRE EL QUE SE APOYA EL MURO DE FACHADA.
	MUROS DE CARGA EN MAMPOSTERIA DE LADRILLO MACIZO CON APAREJO DE SOGA. PAÑETADO CON MORTERO DE CAL Y ARENA
	PILASTRA EN MAMPOSTERIA DE LADRILLO MACIZO CON APAREJO DE SOGA. PAÑETADO CON MORTERO DE CAL Y ARENA

NOTA: ES NECESARIO UNA VERIFICACIÓN PREVIA EN TERRENO PARA TODOS LOS TRABAJOS EN CIMENTACIONES

MINISTERIO DE CULTURA

MINISTERIO DE CULTURA
DIRECCIÓN DE PATRIMONIO Y MEMORIA

CONSORCIO
CONURMA – RINCÓN - LÓPEZ
NIT. 901615033-1

CONSORCIO CONURMA RINCÓN LÓPEZ
NIT: **90161533**
Representante legal: **ING JORGE ALBERTO SALAMANCA**

CONSORCIO RESTAURO SJD
Interventoría

CONSORCIO INTERESTAURO
NIT: **901.619.927-9**
Representante legal: **ARQ. MAX OJEDA GÓMEZ**

COMPLEJO HOSPITALARIO SAN JUAN DE DIOS

CARRERA 10 # 1-59 SUR

Contrato Número 3020 de 2022 - Grupo 2

Realizar los estudios técnicos y proyectos de restauración de los Edificios Capilla - Convento y Jardín Infantil los cuales hacen parte del Complejo Hospitalario San Juan de Dios de Bogotá

DESARROLLO

Director:
ARQ. ROBERTO LÓPEZ SÁNCHEZ
M.P. 25700-38836

Coordinación:
ARQ. JOHN MORALES
M.P. A25412001-1015395116

Especialista:
ARQ. ROBINSON PINZÓN
M.P. A24312018-1026581948

Elaboró:
ARQ. PAULA CÁCERES
ARQ. JULIANA VARGAS

APROBACIONES

Director interventoría:
ARQ. JUAN DIEGO QUINTERO
M.P. 25202-32884 CND

Coordinación interventoría:
ARQ. MANUEL GIRALDO
M.P. A25802008-42136046

Especialista interventoría:
NOMBRE
M.P.

Revisor externo:
NOMBRE
M.P.

ESPACIO PARA SELLO MINISTERIO DE CULTURA

Supervisión Ministerio:**CARLOS AMEZQUITA**
Apoyo Supervisión Ministerio:**CLAUDIA JIMÉNEZ**

CONTIENE


CAPILLA Y CONVENTO
PLANTA CIMENTACIÓN

Fecha: **31/01/2024**
Escala: **INDICADA**


CHSJD_CC_L-EST_01

Versión: **V13** No. Plano: **01** de: **05**


Especialidad: **LEVANTAMIENTO ARQUITECTONICO** Archivo: **C:\Users\trabajo\Documents\CHSJD_CC_LEV_13_L_Estructural.rvt**

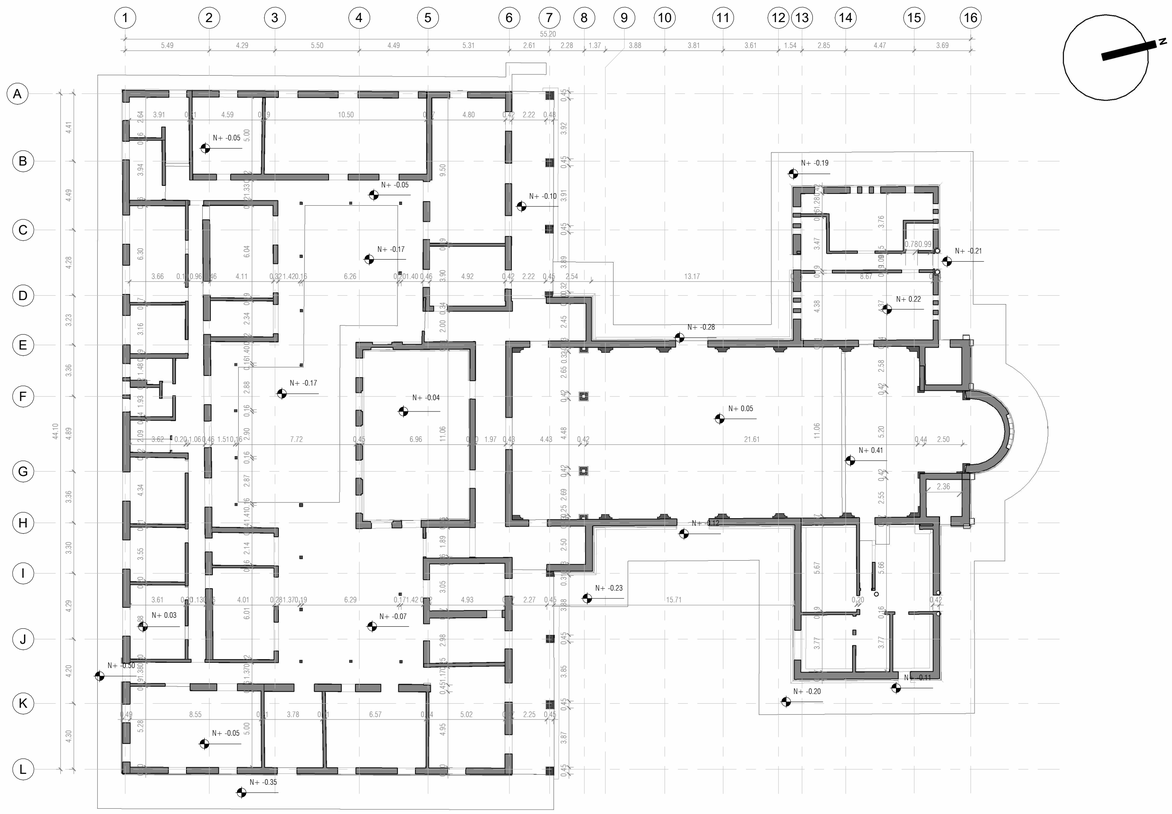


2 02 PLN_NIVEL 01
1 : 200

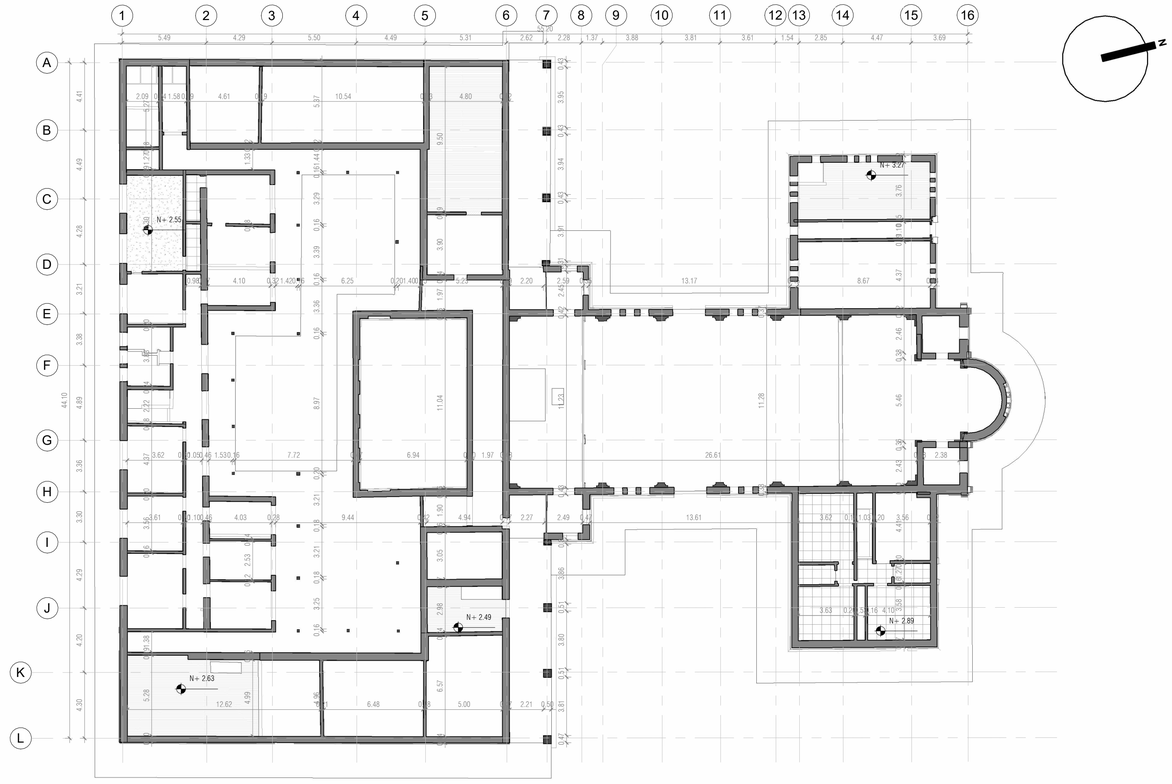

4 02 PLN_NIVEL 02
1 : 200

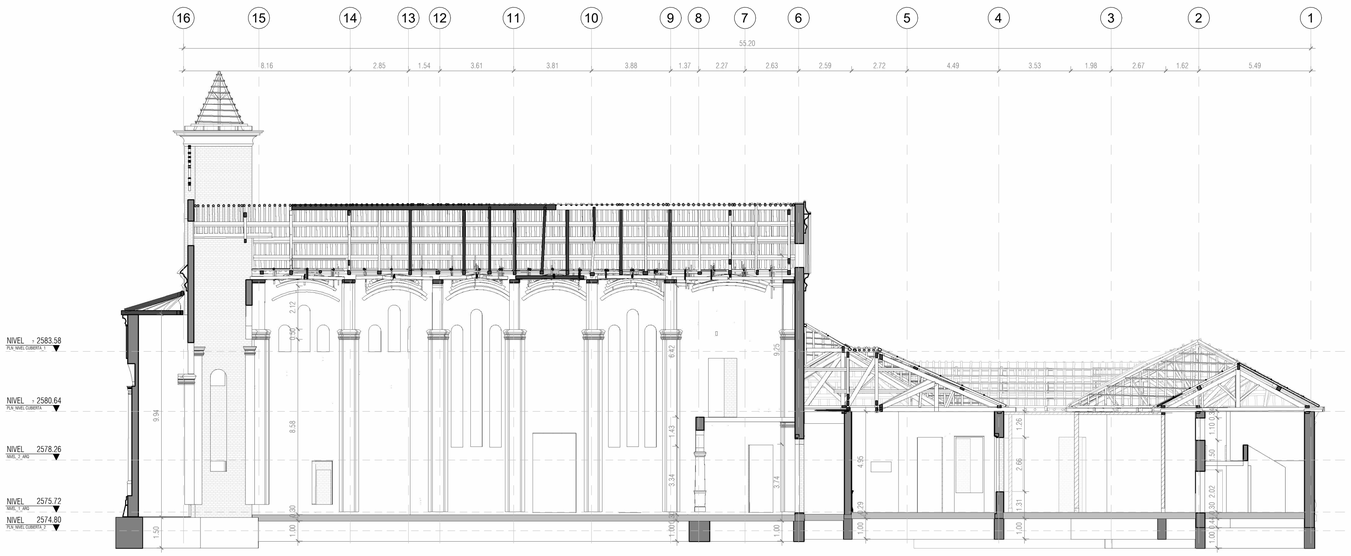

1 02 ARQ_CORTE_LONGITUDINAL estructura

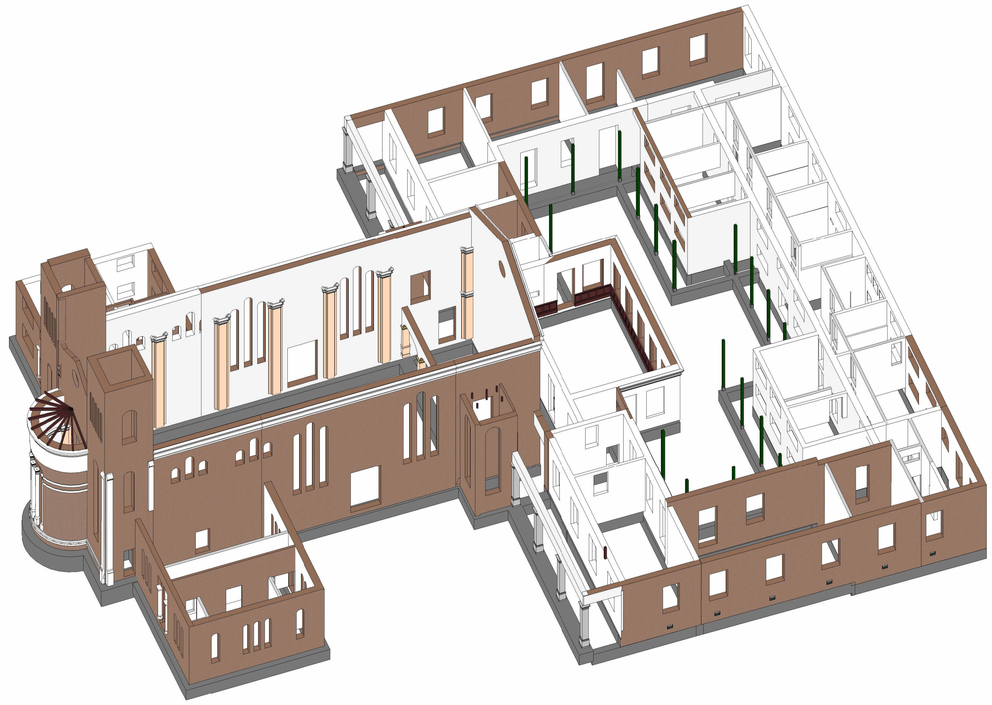

3 02 {3D}

MINISTERIO DE CULTURA

MINISTERIO DE CULTURA
DIRECCIÓN DE PATRIMONIO Y MEMORIA

CONSORCIO
CONURMA – RINCÓN - LÓPEZ
NIT. 901615033-1

CONSORCIO CONURMA RINCÓN LÓPEZ
NIT: **90161533**
Representante legal: **ING JORGE ALBERTO SALAMANCA**

CONSORCIO RESTAURO SJD
Interventoría

CONSORCIO INTERESTAURO
NIT: **901.619.927-9**
Representante legal: **ARQ. MAX OJEDA GÓMEZ**

COMPLEJO HOSPITALARIO SAN JUAN DE DIOS

CARRERA 10 # 1-59 SUR

Contrato Número 3020 de 2022 - Grupo 2

Realizar los estudios técnicos y proyectos de restauración de los Edificios Capilla - Convento y Jardín Infantil los cuales hacen parte del Complejo Hospitalario San Juan de Dios de Bogotá

DESARROLLO

Director:
ARQ. ROBERTO LÓPEZ SÁNCHEZ
M.P. 25700-38836

Coordinación:
ARQ. JOHN MORALES
M.P. A25412001-1015395116

Especialista:
ARQ. ROBINSON PINZÓN
M.P. A24312018-1026581948

Elaboró:
ARQ. PAULA CÁCERES
ARQ. JULIANA VARGAS

APROBACIONES

Director interventoría:
ARQ. JUANDIEGO QUINTERO
M.P. 25202-32884 CND

Coordinación interventoría:
ARQ. MANUELA GIRALDO
M.P. A25802008-42136046

Especialista interventoría:
NOMBRE
M.P.

Revisor externo:
NOMBRE
M.P.

ESPACIO PARA SELLO MINISTERIO DE CULTURA

Supervisión Ministerio: **CARLOS AMEZQUITA**
Apoyo Supervisión Ministerio: **CLAUDIA JIMÉNEZ**

CONTIENE

CAPILLA Y CONVENTO
PLANTA, CORTE E ISOMETRICO


Fecha: **31/01/2024**
Escala: **INDICADA**

CHSJD_CC_L-EST_02


Versión: **V13** No. Plano: **02** de: **05**

Especialidad: **LEVANTAMIENTO ARQUITECTONICO** Archivo: **C:\Users\trabajo\Documents\CHSJD_CC_LEV_13_L_Estructural.rvt**


AP-1 CAPILLA

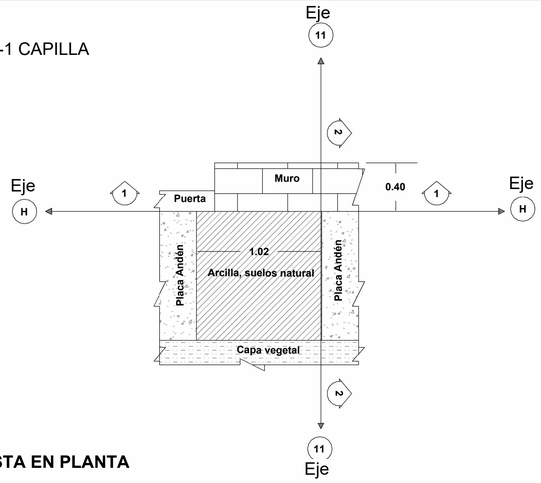

VISTA EN PLANTA

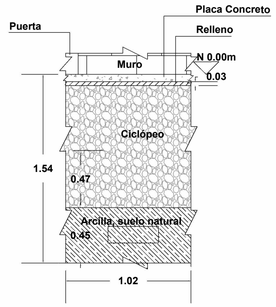


CORTE 1

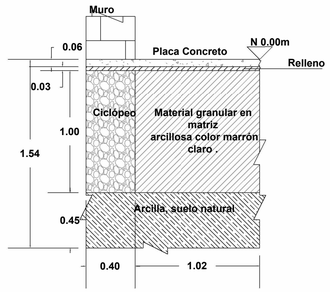


CORTE 2


AP-2 CAPILLA

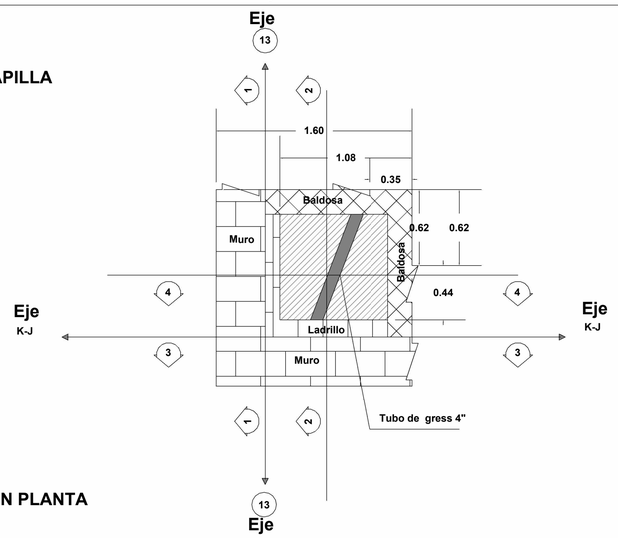


VISTA EN PLANTA

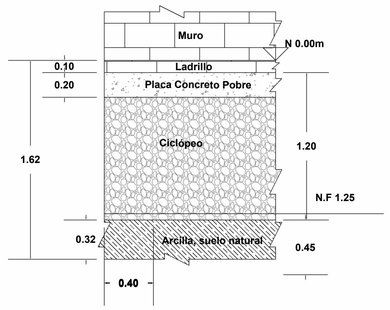


CORTE 1

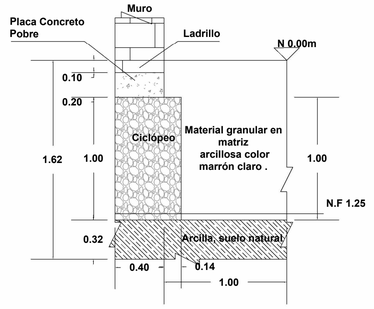

CORTE 2

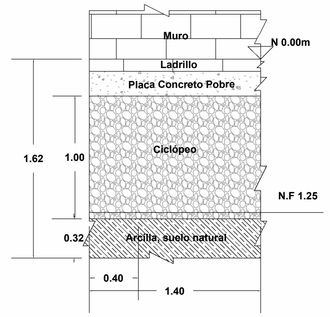


CORTE 3

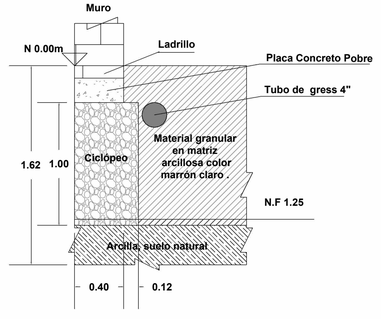


CORTE 4


AP-3 CAPILLA

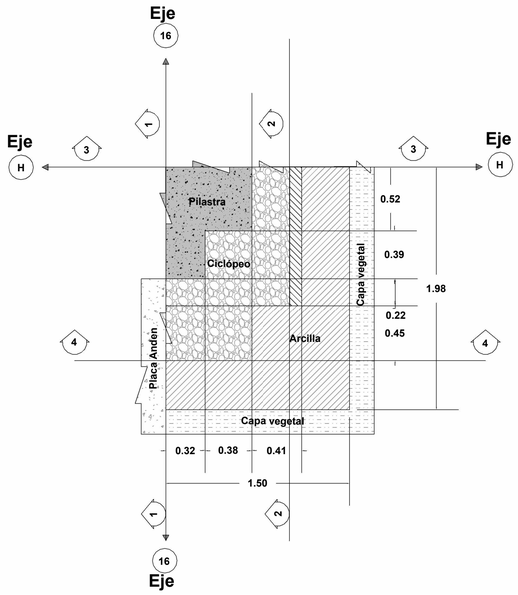


VISTA EN PLANTA

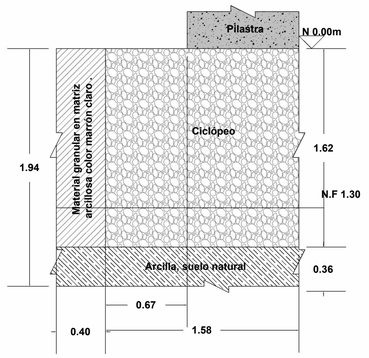


CORTE 1

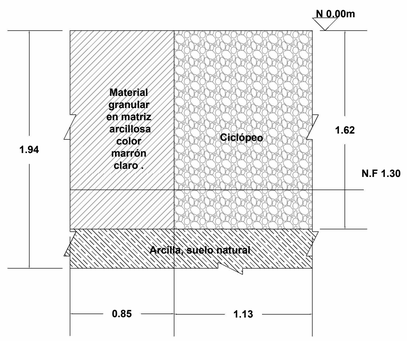

CORTE 2

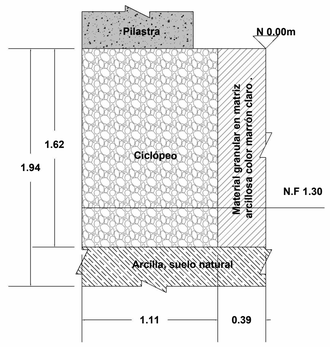

CORTE 3

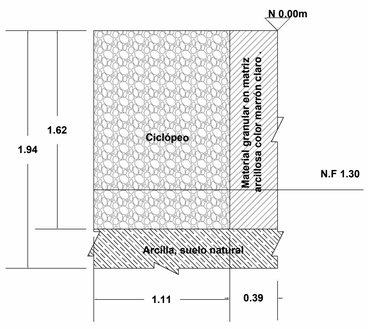

CORTE 4

MINISTERIO DE CULTURA

MINISTERIO DE CULTURA
DIRECCIÓN DE PATRIMONIO Y MEMORIA

CONSORCIO
CONURMA – RINCÓN - LÓPEZ
NIT. 901615033-1

CONSORCIO CONURMA RINCÓN LÓPEZ
NIT: **90161533**
Representante legal: **ING JORGE ALBERTO SALAMANCA**

CONSORCIO RESTAURO SJD
Interventoría

CONSORCIO INTERESTAURO
NIT: **901.619.927-9**
Representante legal: **ARQ. MAX OJEDA GÓMEZ**

COMPLEJO HOSPITALARIO SAN JUAN DE DIOS

CARRERA 10 # 1-59 SUR

Contrato Número 3020 de 2022 - Grupo 2

Realizar los estudios técnicos y proyectos de restauración de los Edificios Capilla - Convento y Jardín Infantil los cuales hacen parte del Complejo Hospitalario San Juan de Dios de Bogotá

DESARROLLO

Director:
ARQ. ROBERTO LÓPEZ SANCHEZ
M.P. 25700-38836

Coordinación:
ARQ. JOHN MORALES
M.P. A25412001-1015395116

Especialista:
ARQ. ROBINSON PINZÓN
M.P. A2431201S-1026561948

Elaboró:
ARQ. PAULA CÁCERES
ARQ. JULIANA VARGAS

APROBACIONES

Director interventoría:
ARQ. JUAN DIEGO QUINTERO
M.P. 25202-32884 CND

Coordinación interventoría:
ARQ. MANUEL A. GIRALDO
M.P. A25802008-42136046

Especialista interventoría:
NOMBRE
M.P.

Revisor externo:
NOMBRE
M.P.

ESPACIO PARA SELLO MINISTERIO DE CULTURA

Supervisión Ministerio:**CARLOS AMEZQUITA**
Apoyo Supervisión Ministerio:**CLAUDIA JIMÉNEZ**

CONTIENE

CAPILLA Y CONVENTO
DETALLE APIQUES


Fecha: **31/01/2024**
Escala: **INDICADA**

CHSJD_CC_L-EST_03


Versión: **V13** No. Plano: **03** de: **05**

Especialidad: **LEVANTAMIENTO ARQUITECTONICO** Archivo: **C:\Users\trabajo\Documents\CHSJD_CC_LEV_13_L_Estructural.rvt**


AP-4 CAPILLA

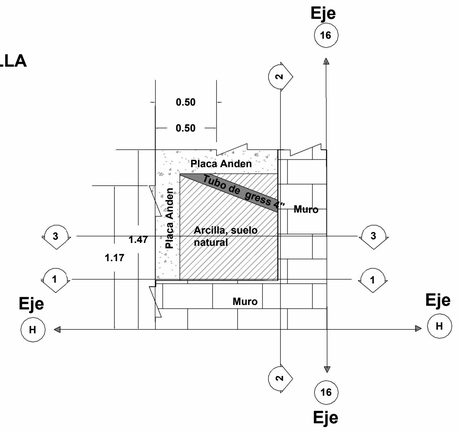


VISTA EN PLANTA

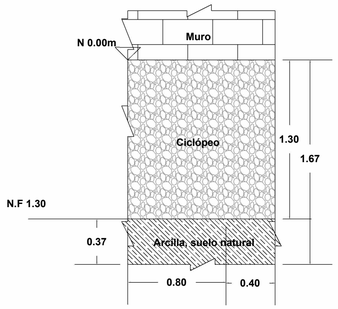

CORTE 1

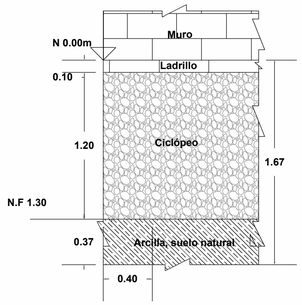


CORTE 2

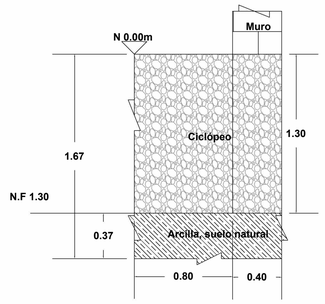


CORTE 3


AP-1 CONVENTO

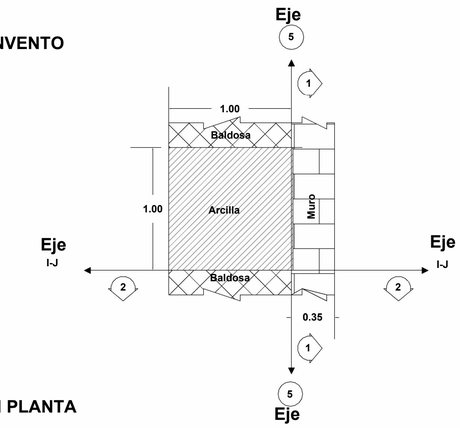

VISTA EN PLANTA

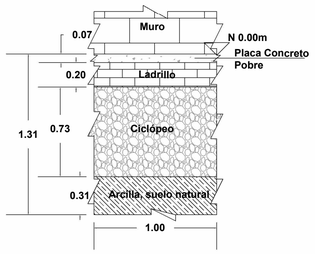


CORTE 1

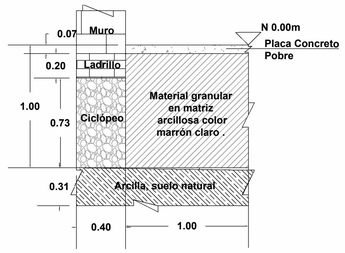


CORTE 2


AP-2 CONVENTO

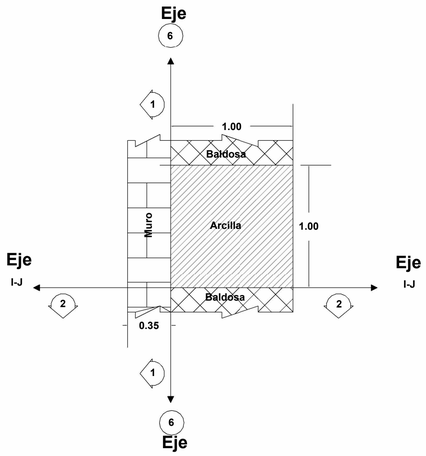

VISTA EN PLANTA

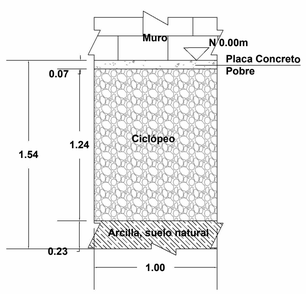

CORTE 1

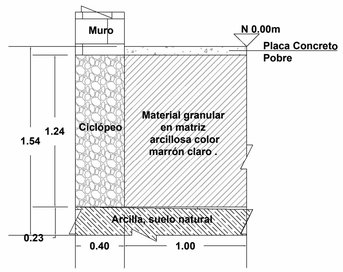

CORTE 2

MINISTERIO DE CULTURA

MINISTERIO DE CULTURA
DIRECCIÓN DE PATRIMONIO Y MEMORIA

CONSORCIO
CONURMA – RINCÓN - LÓPEZ
NIT. 901615033-1

CONSORCIO CONURMA RINCÓN LÓPEZ
NIT: **90161533**
Representante legal: **ING JORGE ALBERTO SALAMANCA**

CONSORCIO RESTAURO SJD
Interventoría

CONSORCIO INTERESTAURO
NIT: **901.619.927-9**
Representante legal: **ARQ. MAX OJEDA GÓMEZ**

COMPLEJO HOSPITALARIO SAN JUAN DE DIOS

CARRERA 10 # 1-59 SUR

Contrato Número 3020 de 2022 - Grupo 2

Realizar los estudios técnicos y proyectos de restauración de los Edificios Capilla - Convento y Jardín Infantil los cuales hacen parte del Complejo Hospitalario San Juan de Dios de Bogotá

DESARROLLO

Director:
ARQ. ROBERTO LÓPEZ SÁNCHEZ
M.P. 25700-38836

Coordinación:
ARQ. JOHN MORALES
M.P. A25412001-1015395116

Especialista:
ARQ. ROBINSON PINZÓN
M.P. A24312019-1026581948

Elaboró:
ARQ. PAULA CÁCERES
ARQ. JULIANA VARGAS

APROBACIONES

Director interventoría:
ARQ. JUAN DIEGO QUINTERO
M.P. 25202-32884 CND

Coordinación interventoría:
ARQ. MANUEL GIRALDO
M.P. A25802008-42136046

Especialista interventoría:
NOMBRE
M.P.

Revisor externo:
NOMBRE
M.P.

ESPACIO PARA SELLO MINISTERIO DE CULTURA

Supervisión Ministerio: **CARLOS AMEZQUITA**
Apoyo Supervisión Ministerio: **CLAUDIA JIMÉNEZ**

CONTIENE

CAPILLA Y CONVENTO
DETALLE APIQUES


Fecha: **31/01/2024**
Escala: **INDICADA**

CHSJD_CC_L-EST_04


Versión: **V13** No. Plano: **04** de: **05**

Especialidad: **LEVANTAMIENTO ARQUITECTONICO** Archivo: **C:\Users\trabajo\Documents\CHSJD_CC_LEV_13_L_Estructural.rvt**


AP-3 CONVENTO

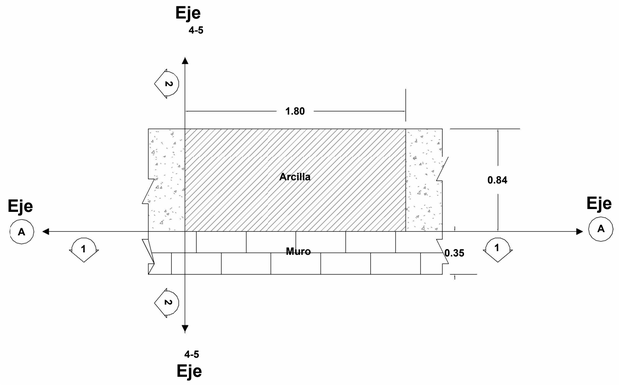

VISTA EN PLANTA

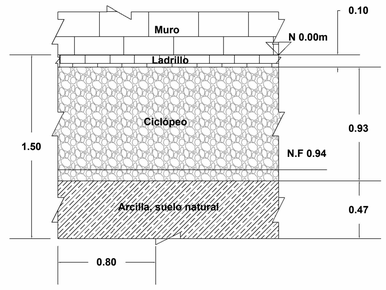


CORTE 1

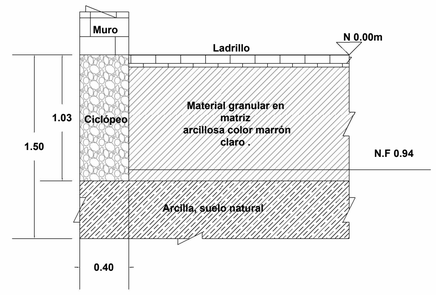


CORTE 2


AP-4 CONVENTO

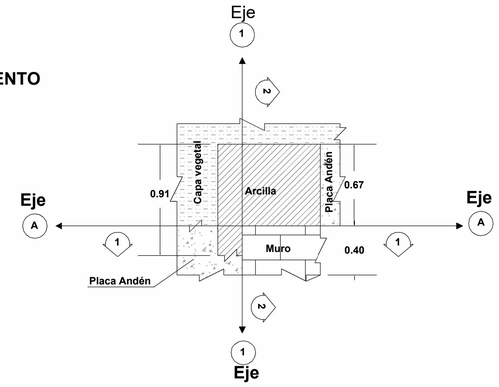

VISTA EN PLANTA

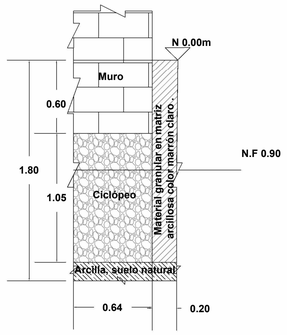


CORTE 1

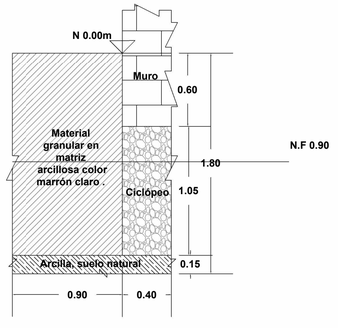


CORTE 2


AP-5 CONVENTO

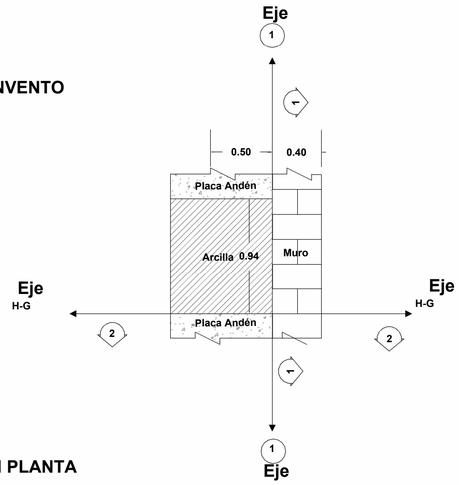

VISTA EN PLANTA

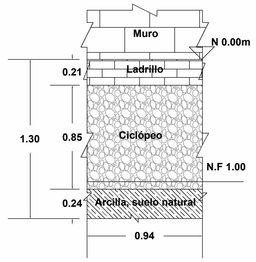

CORTE 1

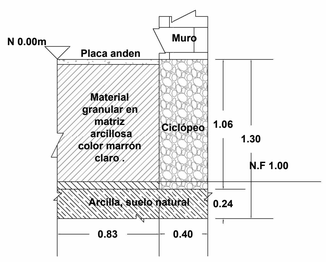

CORTE 2

MINISTERIO DE CULTURA

MINISTERIO DE CULTURA
DIRECCIÓN DE PATRIMONIO Y MEMORIA

CONSORCIO CONURMA RINCÓN LÓPEZ
NIT: **901615331**
Representante legal: **ING JORGE ALBERTO SALAMANCA**

CONSORCIO INTERESTAURO
NIT: **901.619.927-9**
Representante legal: **ARQ. MAX OJEDA GÓMEZ**

COMPLEJO HOSPITALARIO SAN JUAN DE DIOS

CARRERA 10 # 1-59 SUR

Contrato Número 3020 de 2022 - Grupo 2

Realizar los estudios técnicos y proyectos de restauración de los Edificios Capilla - Convento y Jardín Infantil los cuales hacen parte del Complejo Hospitalario San Juan de Dios de Bogotá

DESARROLLO

Director: **ARQ. ROBERTO LÓPEZ SÁNCHEZ** M.P. 25700-38836

Coordinación: **ARQ. JOHN MORALES** M.P. A25412001-1015395116

Especialista: **ARQ. ROBINSON PINZÓN** M.P. A2431201S-1026581948

Elaboró: **ARQ. PAULA CÁCERES** **ARQ. JULIANA VARGAS**

APROBACIONES

Director interventoría: **ARQ. JUAN DIEGO QUINTERO** M.P. 25202-32884 CND

Coordinación interventoría: **ARQ. MANUEL GIRALDO** M.P. A25802008-42136046

Especialista interventoría: **NOMBRE** M.P.

Revisor externo: **NOMBRE** M.P.

ESPACIO PARA SELLO MINISTERIO DE CULTURA

Supervisión Ministerio: **CARLOS AMEZQUITA**
Apoyo Supervisión Ministerio: **CLAUDIA JIMÉNEZ**

CONTIENE

CAPILLA Y CONVENTO
DETALLE APIQUES

Fecha: **31/01/2024**
Escala: **INDICADA**

CHSJD_CC_L-EST_05

Versión: **V13** No. Plano: **05** de: **05**

Especialidad: **LEVANTAMIENTO ARQUITECTONICO** Archivo: **C:\Users\trabajo\Documents\CHSJD_CC_LEV_13_L_Estructural.rvt**