

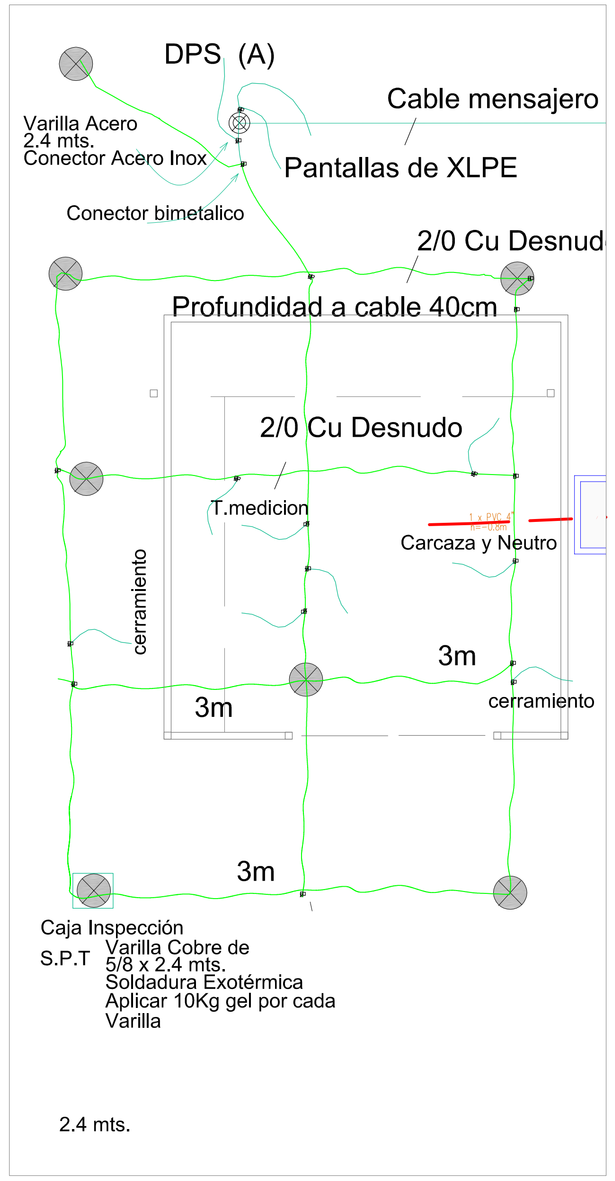


DETALLE MALLA A TIERRA EN SUBESTACION

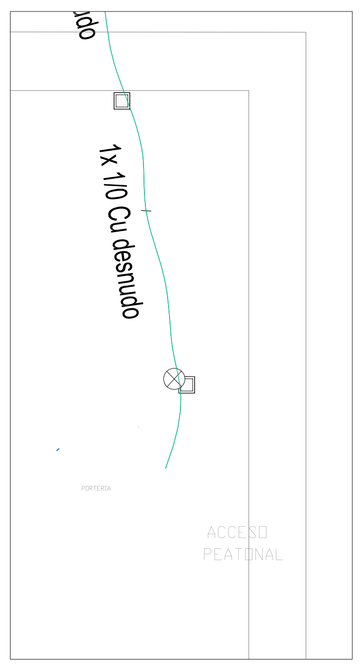

MALLA A TIERRA EN PORTERIA

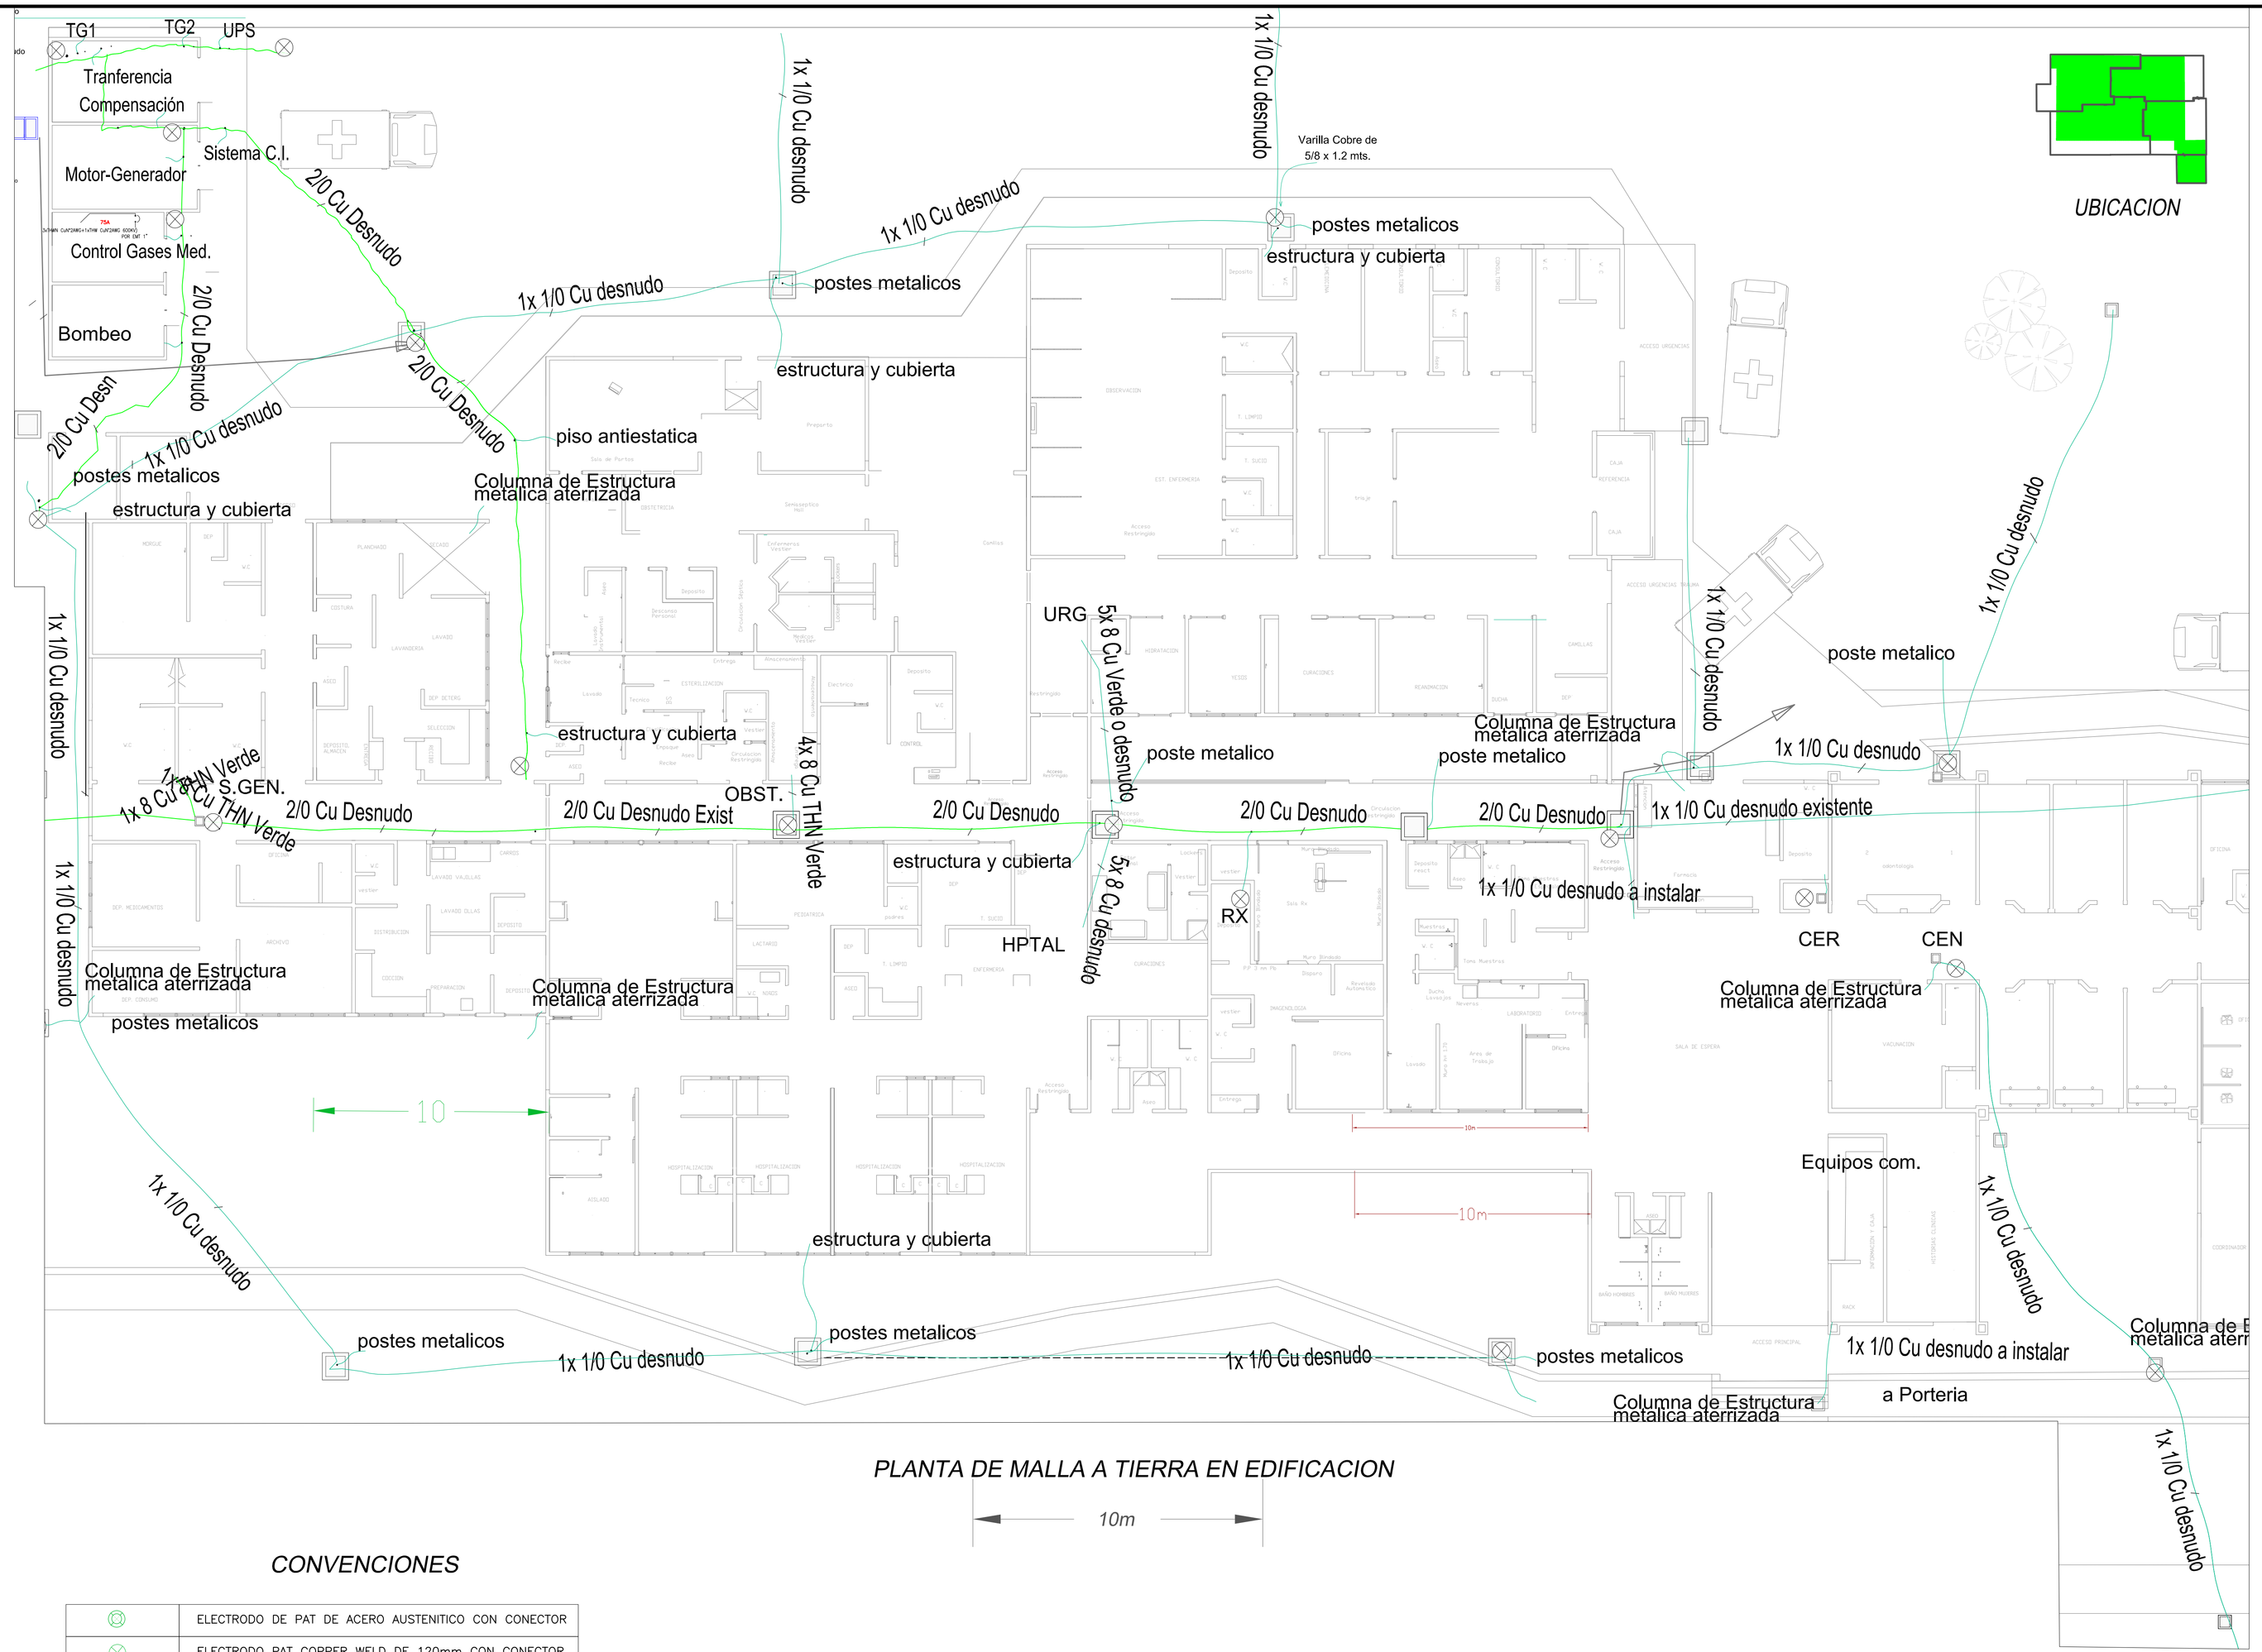

PLANTA DE MALLA A TIERRA EN EDIFICACION

10m

CONVENCIONES

	ELECTRODO DE PAT DE ACERO AUSTENITICO CON CONECTOR
	ELECTRODO PAT COPPER WELD DE 120mm CON CONECTOR
	ELECTRODO PAT COPPER WELD DE 240mm SOLDADO
	CONECTOR O SOLDADURA ENTRE CABLES DE COBRE
	CONDUCTOR DESNUDO PARA MALLA DE TIERRA H 300mm

GOBERNACIÓN DEL META
NIT. 892.000.148-8

GOBERNACION DEL META
SECRETARIA DE SALUD DEL META

DISEÑO DE :
SECRETARIA DE SALUD DEL META

PROYECTO:
HOSPITAL DE EL DORADO META
SECRETARIA DE SALUD DEL META
ARQ. LUIS ALFONSO ROMERO GOMEZ
Profesional Universitario
MP. 25700-03105 Cund

CONTIENE:
DETALLE MALLA A TIERRA EN SUBESTACION
DISTRIBUCION DE MALLA A TIERRA EN EDIFICACION
JEHISON TORO LOAIZA
ING. ELECTRICISTA
M.P CL205-83010

N°	OBSERVACIONES	FECHA

ESCALA: Indicada
FECHA: AÑO 2024
ARCHIVO: ELE-HOSPITAL DORADO
Papel: Pliego
PLANO: 13 DE 14

NOTA: Este documento y toda su información, conceptos, diseños y notas contenidas en él son propiedad intelectual del autor y cualquier cambio requiere de autorización escrita.