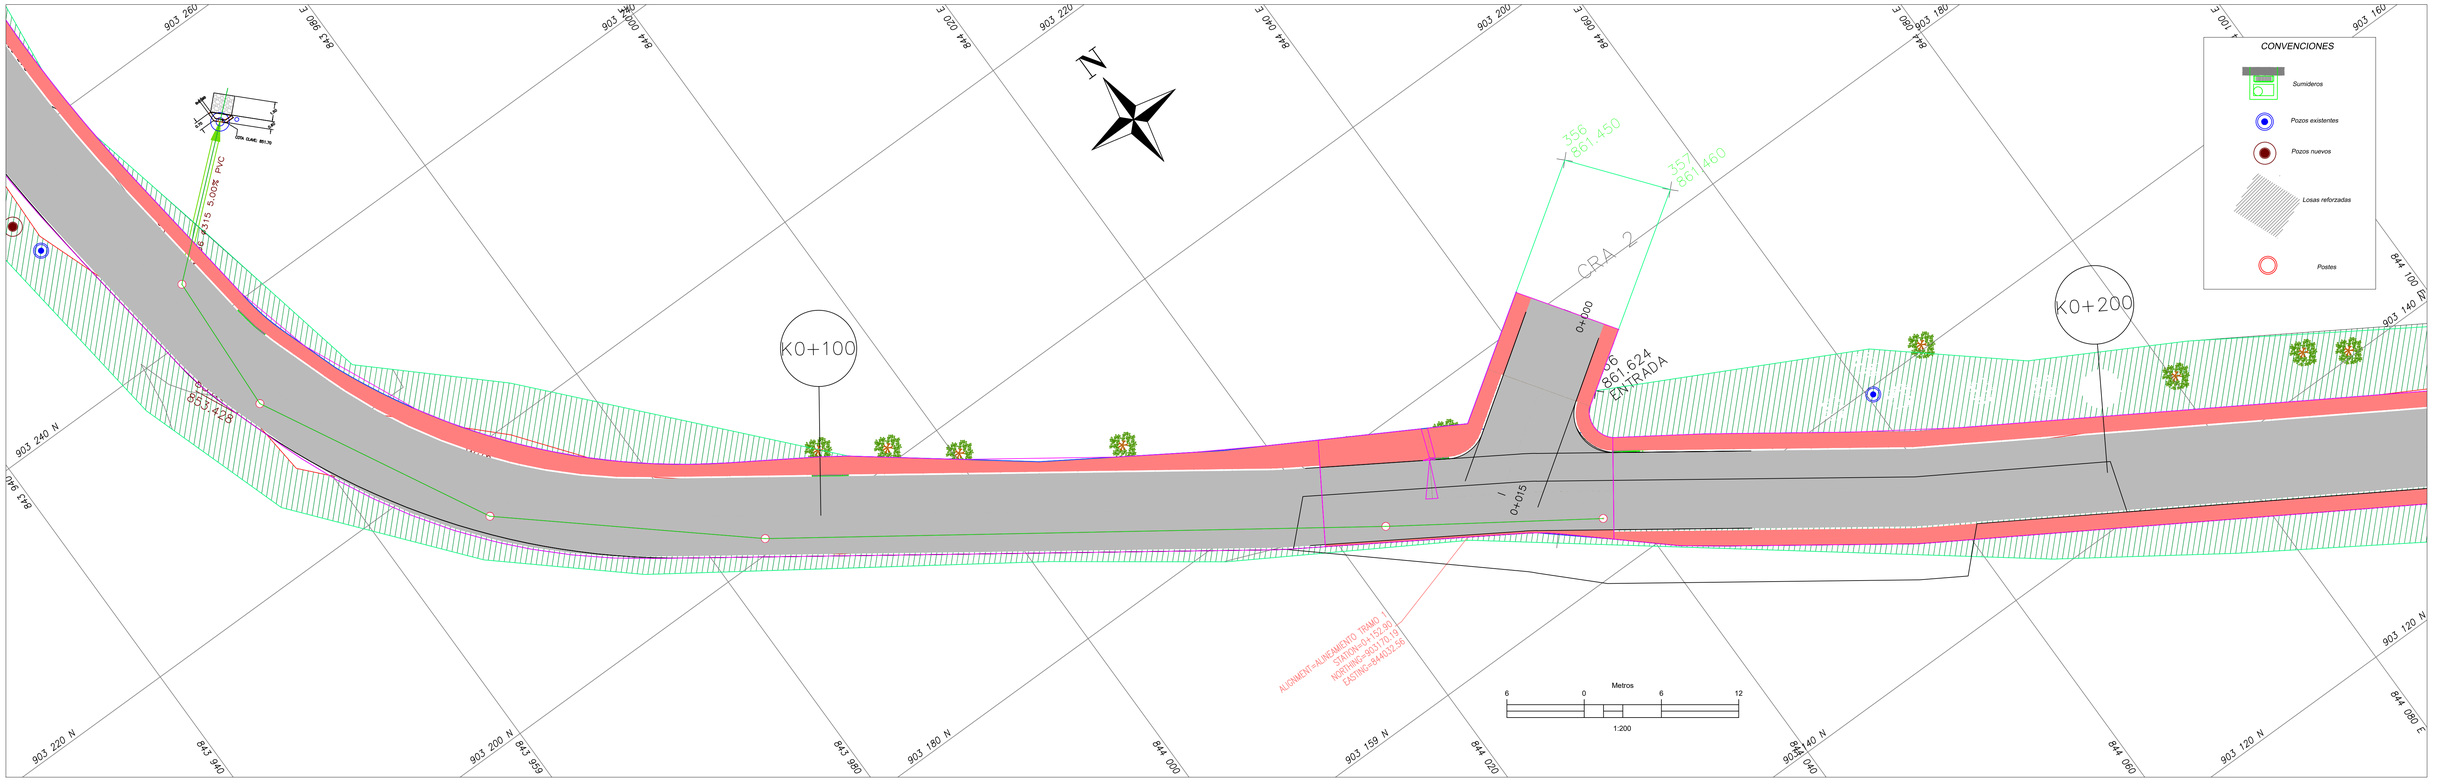

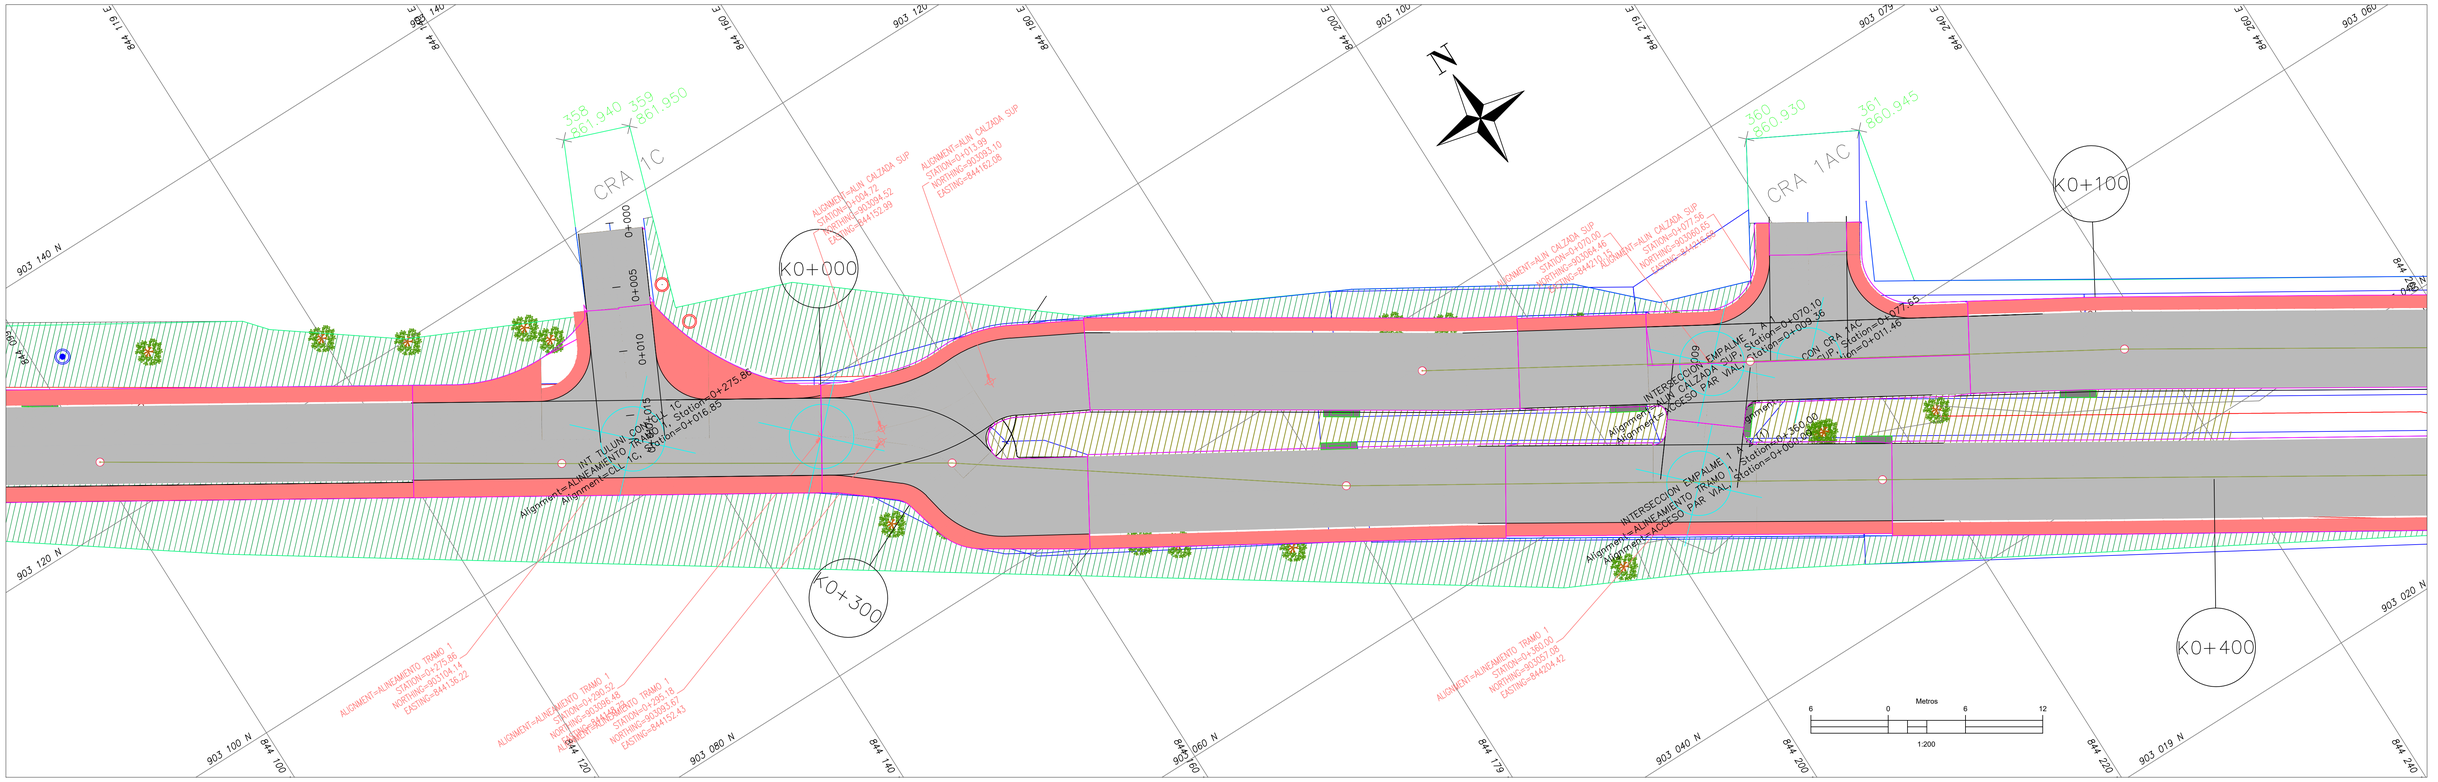

SECRETARIA DE INFRAESTRUCTURA Y HABITAT	DISEÑO RED PLUVIAL DE LA VIA LOCALIZADA EN LA AVENIDA TULUNÍ ENTRE CARRERA 3 Y CARRERA 2 ESTE, BARRIO TULUNÍ, MUNICIPIO DE CHAPARRAL EN EL DEPARTAMENTO DEL TOLIMA.	REVISÓ Y PROYECTÓ: ING. CARLOS ANDRES DOMINGUEZ GOMEZ	APROBÓ: JULIO CESAR GALLO ORTIZ	MODIFICACIONES Y REVISIONES: FECHA / MODIFICACION / NOMBRE ING RESPONSABLE	TRAMO: CALLE 6 ENTRE CARRERAS 3 Y CARRERA 2 ESTE	CONTIENE: PLANTA GENERAL RED PLUVIAL	ESCALA: Vista en planta: H:1:200 Detalles: Sin escala	FECHA: Junio de 2024 / PLANO: 1 de 6