


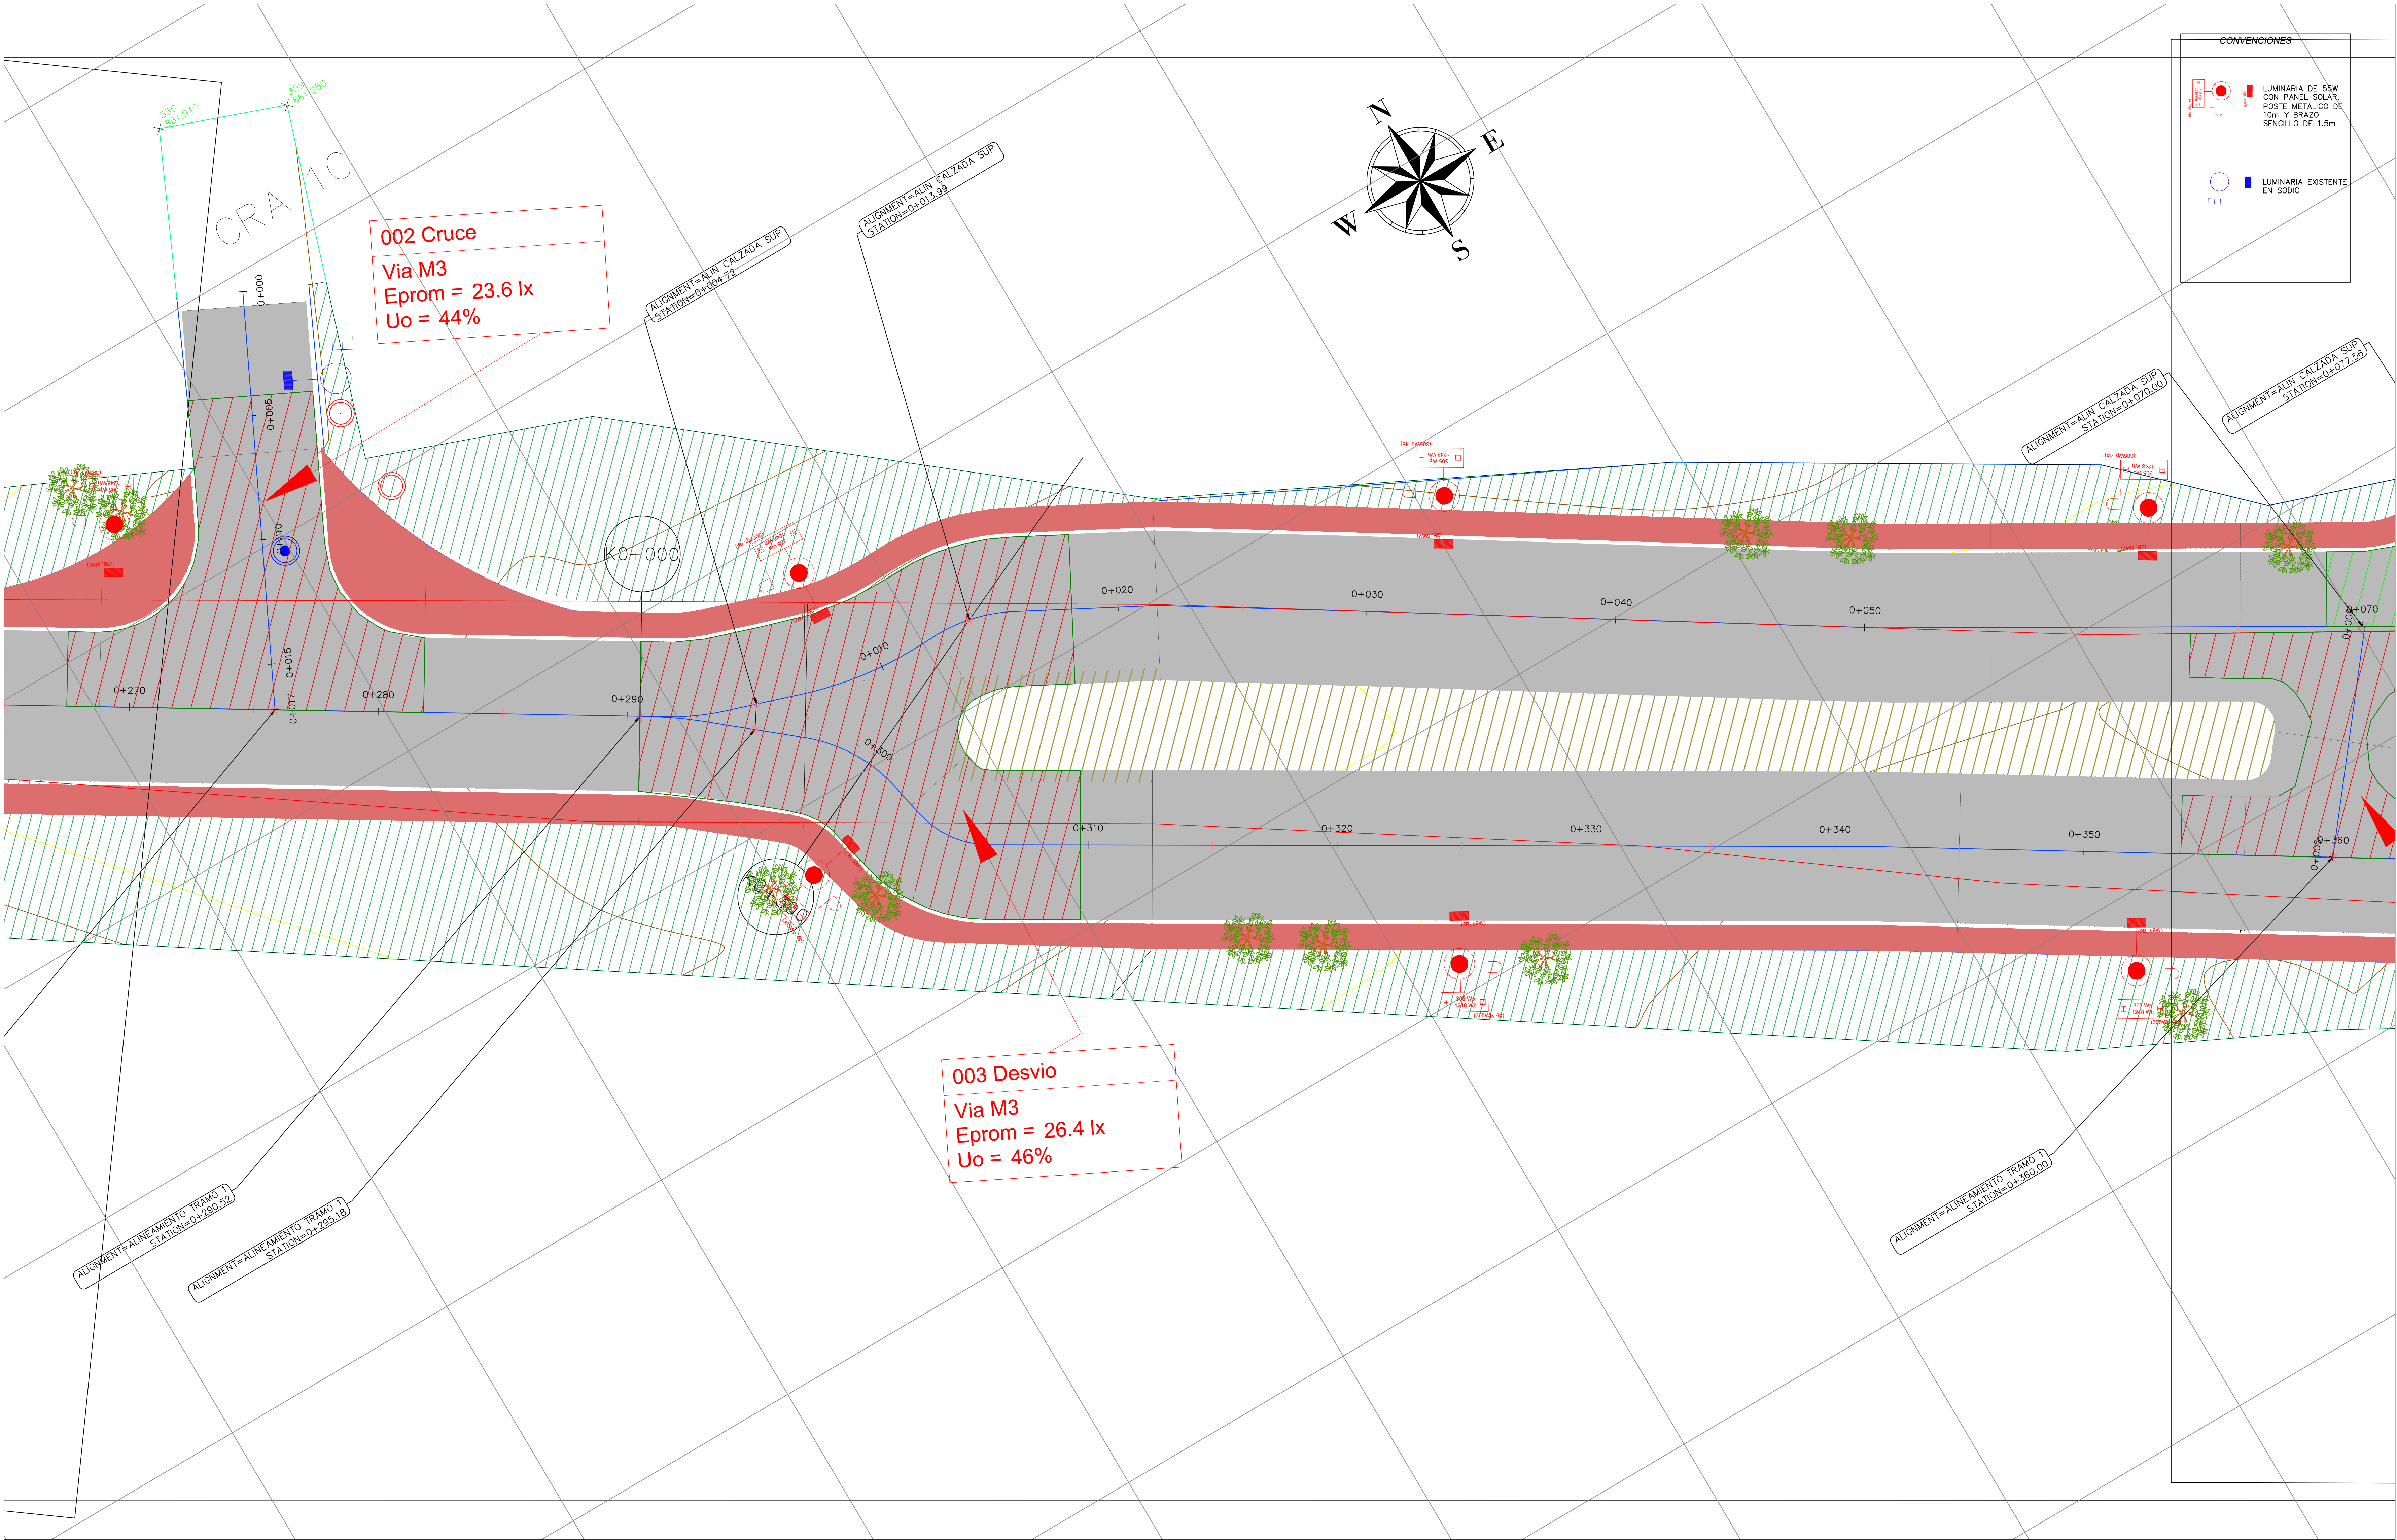

SECRETARIA DE
INFRAESTRUCTURA Y
HABITAT

DISEÑO ALUMBRADO PUBLICO OFF GRID
DE LA VIA LOCALIZADA EN LA AVENIDA
TULUNÍ ENTRE CARRERA 3 Y CARRERA 2
ESTE, BARRIO TULUNÍ, MUNICIPIO DE
CHAPARRAL EN EL DEPARTAMENTO DEL
TOLIMA.

DISEÑO: *Angel Ocampo*
ING. ANGEL EDELSON CAMPO OCHOA
ING. EDELSON CAMPO OCHOA

APROBÓ: *Julio Cesar Gallo Ortiz*
JULIO CESAR GALLO ORTIZ
INGENIERO DE INGENIERIA DE INGENIERIA DE INGENIERIA

MODIFICACIONES Y REVISIONES		
FECHA	MODIFICACION	NOMBRE ING RESPONSABLE

TRAMO:
CALLE 6 ENTRE CARRERAS
3 Y CARRERA 2 ESTE

CONTIENE:
DETALLES CONSTRUCTIVOS
ALUMBRADO PUBLICO

ESCALA:
Vista en planta:
H:1:100
Detalles:
Sin escala

FECHA:
Junio de 2024
PLANO:
4 de 8