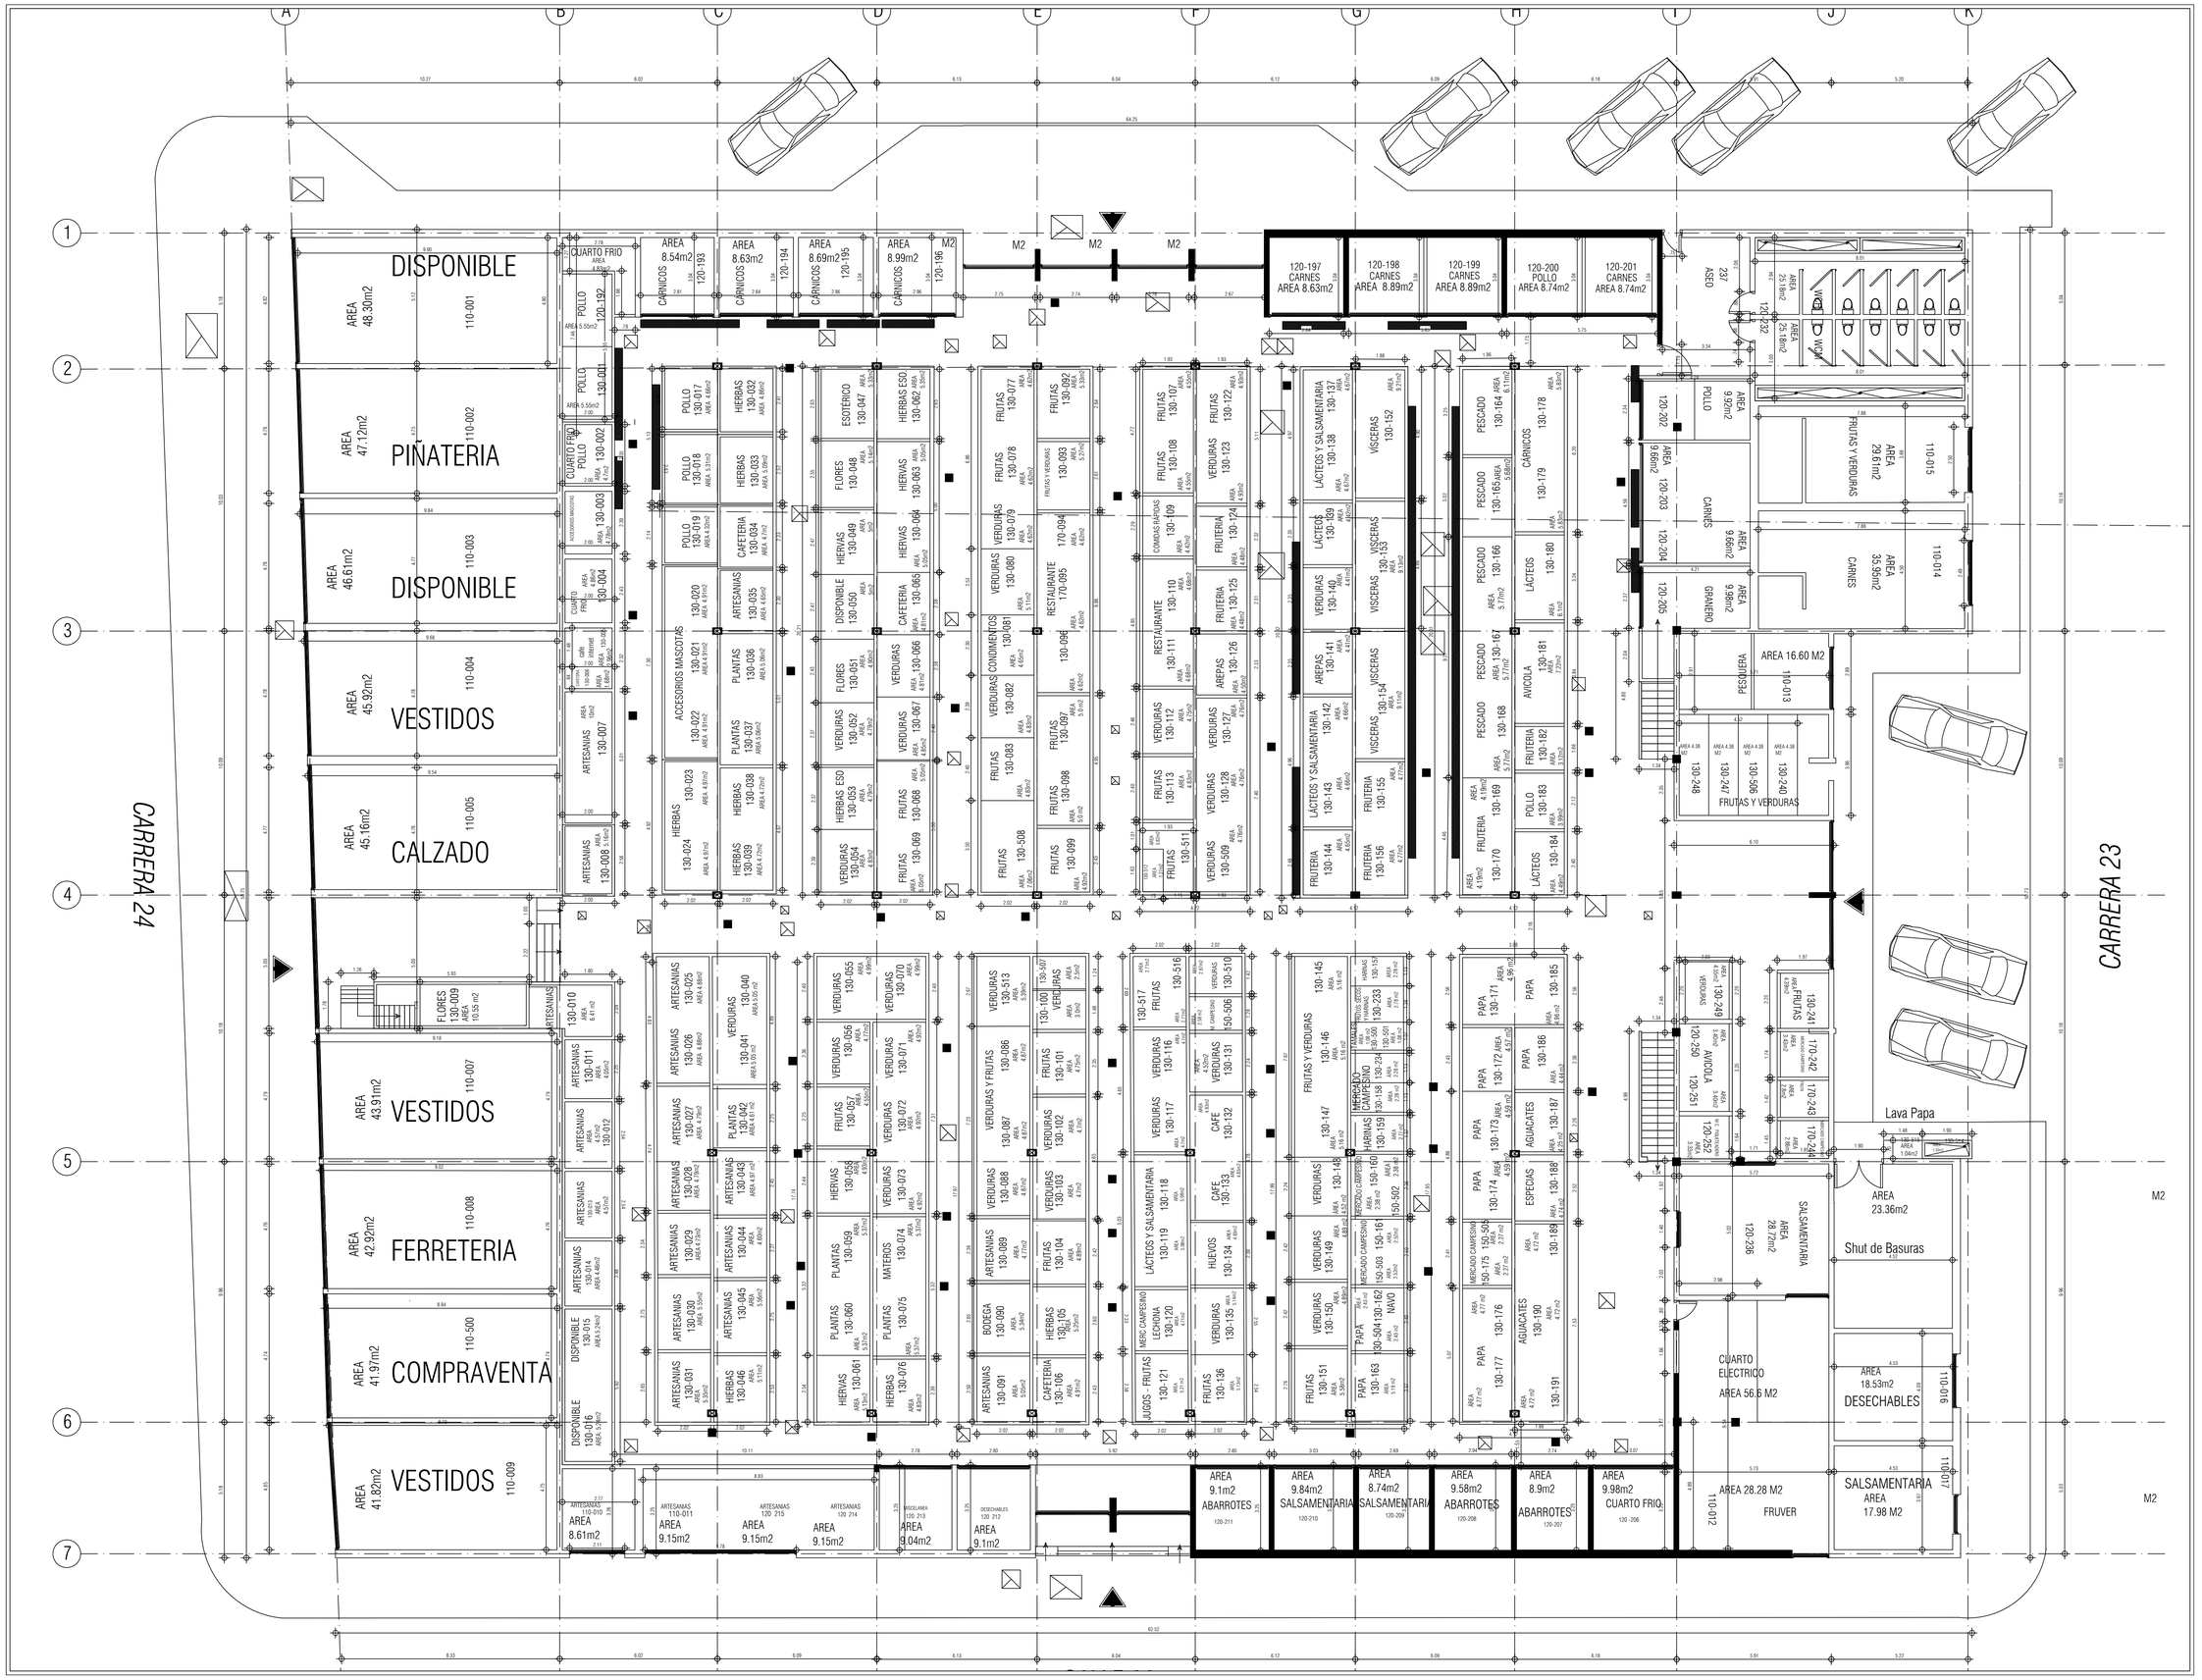


ALCALDÍA MAYOR
DE BOGOTÁ D. C.

IPES
Instituto para la Economía Social

PLAZA DE MERCADO
7 DE AGOSTO
Calle 66 # 23 - 30
BARRIOS UNIDOS

CONTIENE:

PRIMERA PLANTA
ARQUITECTÓNICA

CUADRO DE AREAS - AREA	m2	%
Area total	3110.33	
Area total construida	3110.33	100
Circulación - permanencia	1357.12	43.63
Locales	1536.01	49.38
Baños	71.09	2.28
Cuartos de basura	25.86	0.93
Área bajo cubierta	3203.78	

CONVENCIONES:

- ESCALERAS
- COLUMNAS METALICAS
- COLUMNAS CONCRETO
- PUESTOS
- REDES

LEVANTAMIENTO:


ING. DIANA PAOLA ALARCÓN
ING. DURLEY QUINTERO
ING EDUARDO VILLARRAGA
ING. HUMBERTO NOYA

DIGITALIZACIÓN:

ING. DURLEY MILENA QUINTERO
durleyquintero@hotmail.com
ARQ. ANGIE LORAINE MORANTES
almorantesf@pes.gov.co

ARCHIVO:
7 DE AGOSTO.DWG

FECHA:	ESCALA:
FEB 2022	1:200
PLANO:	DE:
A-001	A-002

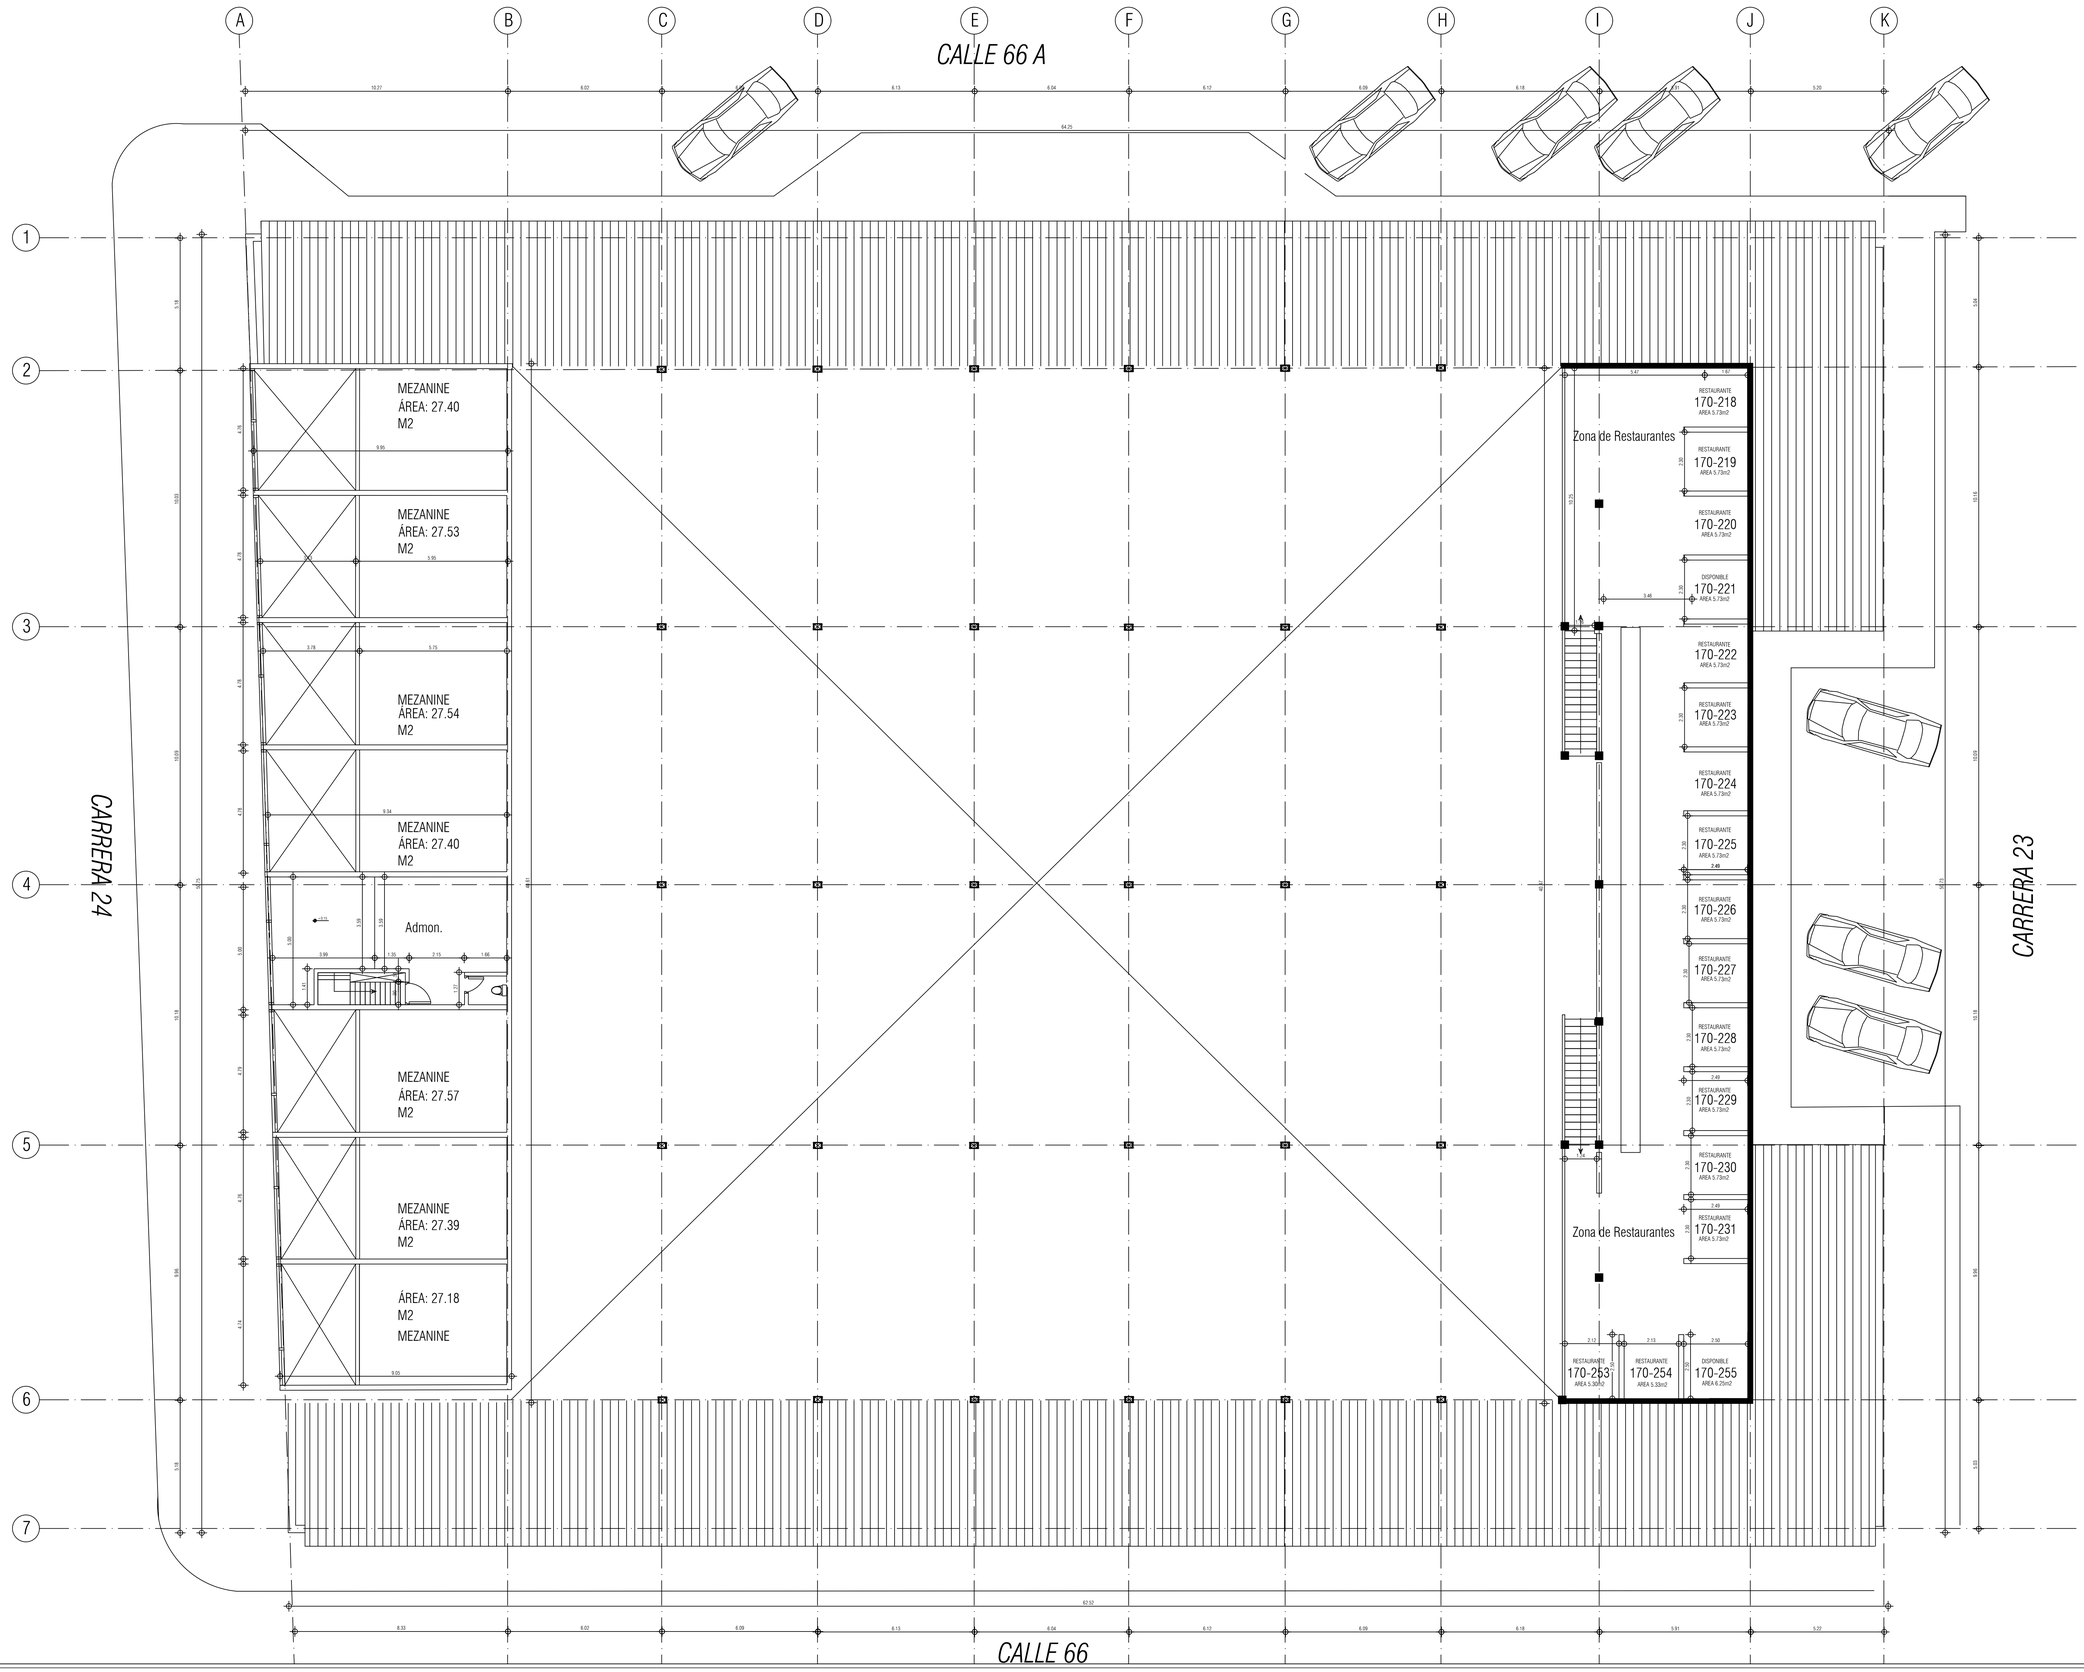

ALCALDÍA MAYOR
DE BOGOTÁ D. C.

IPES
Instituto para la Economía Social

PLAZA DE MERCADO

7 DE AGOSTO

Calle 66 # 23 - 30

BARRIOS UNIDOS

CONTIENE:

PRIMERA PLANTA
ARQUITECTÓNICA

CUADRO DE AREAS - AREA	m2	%
Area total	3110.33	
Area total construida	3110.33	100
Circulación - permanencia	1357.12	43.63
Locales	1536.01	49.38
Baños	71.09	2.28
Cuartos de basura	25.86	0.93
Área bajo cubierta	3203.78	

CONVENCIONES:

ESCALERAS

COLUMNAS METALICAS

COLUMNAS CONCRETO

PUESTOS

REDES

LEVANTAMIENTO:

ING. DIANA PAOLA ALARCÓN
ING. DURLEY QUINTERO
ING EDUARDO VILLARRAGA
ING. HUMBERTO NOYA

DIGITALIZACIÓN:


ING. DURLEY MILENA QUINTERO
durleyquintero@hotmail.com

ARQ. ANGIE LORAINE MORANTES
almorantesf@ipes.gov.co

ARCHIVO:
7 DE AGOSTO.DWG

FECHA:	ESCALA:
FEB 2022	1:200

PLANO:	DE:
A-002	A-002

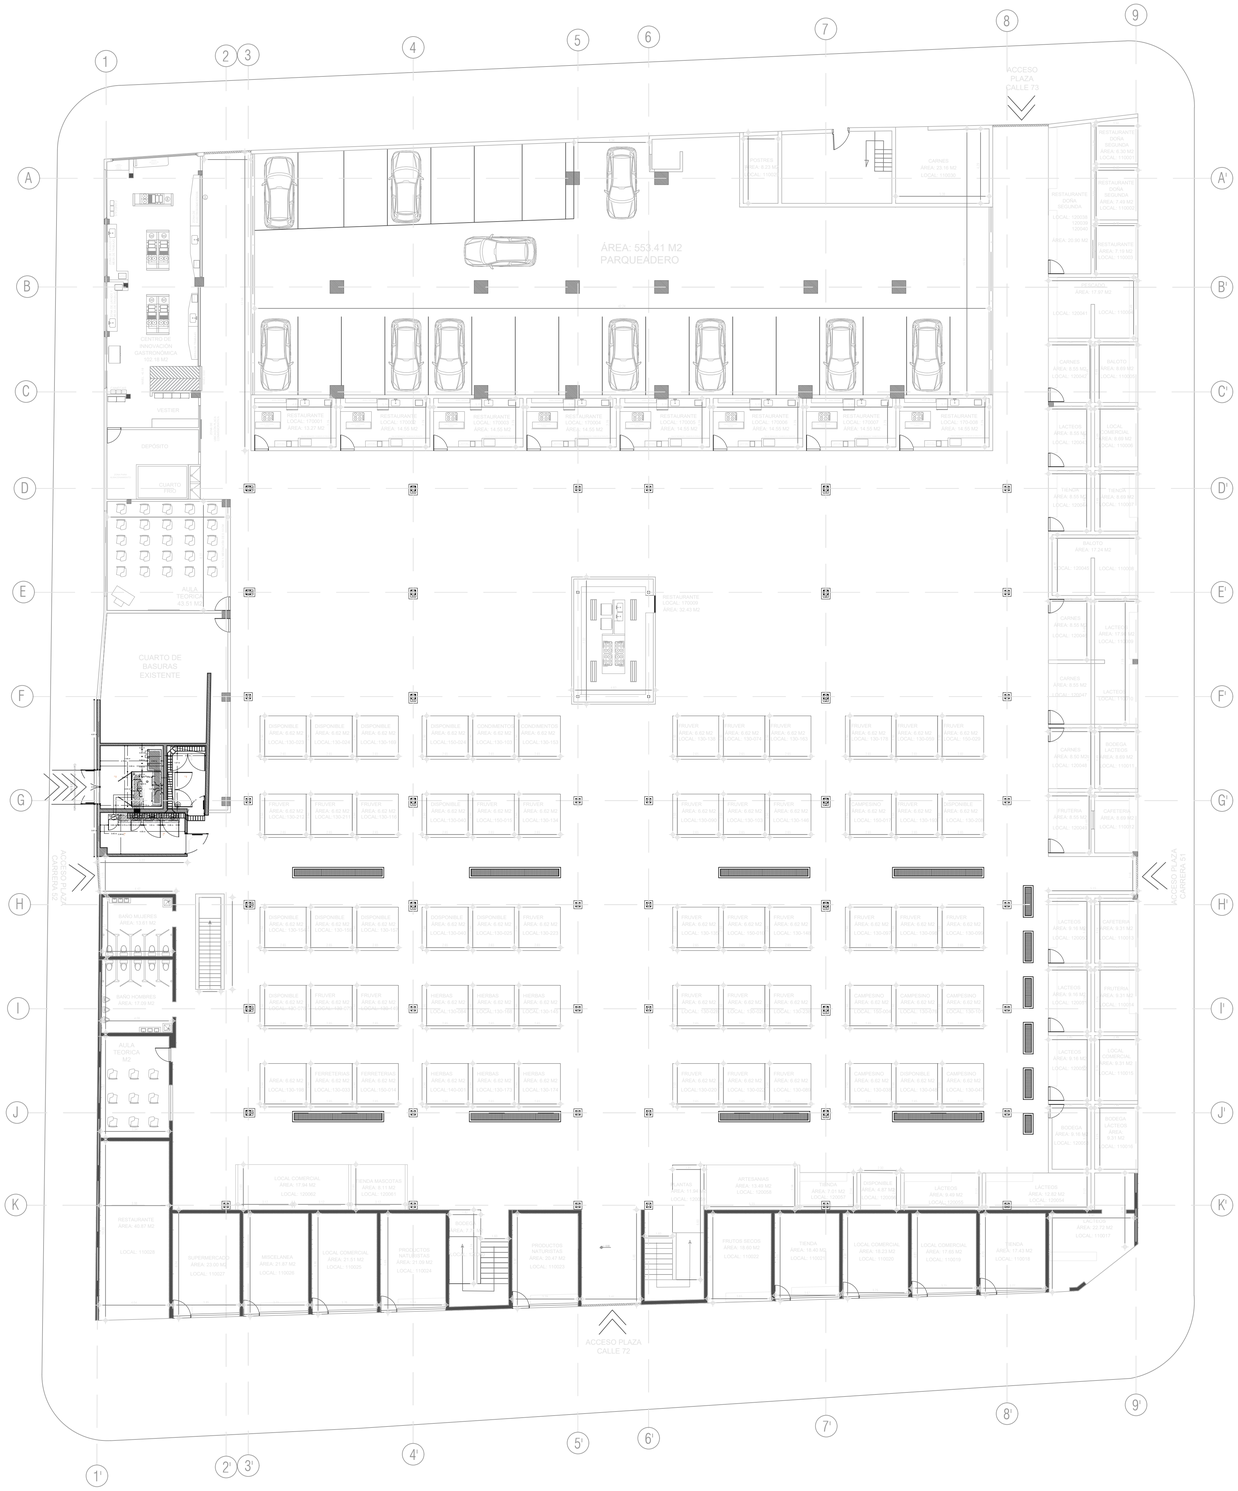

CUADRO MODULOS TOTAL	UNIDAD
Area fruver	29
Area condimentos	03
Area ferreteria	02
Area hierbas	06
Area campesino	06

ALCALDÍA MAYOR DE BOGOTÁ D. C.

IPES Instituto para la Economía Social

PLAZA DE MERCADO

12 DE OCTUBRE

Calle 72 # 51 - 62

BARRIOS UNIDOS

CONTIENE:

MODIFICACIÓN MODULOS CENTRALES

CUADRO MODULOS DISPONIBLES

OBSERVACIONES:

CONVENCIONES:

- ESCALERA
- MURO DE CARGA
- MURO EN CONCRETO
- MESON
- MOBILIARIO
- MURO DRYWALL
- MODULOS
- CARCAMOS
- COLUMNA EST. METALICA
- COLUMNA EST. METALICA CON BAJANTE AGUAS LLUVIAS
- COLUMNA EN CONCRETO
- REJA
- VIDRIO
- PUERTA ENROLLABLE

LEVANTAMIENTO:

ING. DIANA ALARCON
ING. HUMBERTO NOYA
ING. DURLEY QUINTERO
ING. EDUARDO VILLARRAGA


DIGITALIZACIÓN:

ARQ. ANGIE LORAINE MORANTES
almorantesf@ipes.gov.co

ARCHIVO:
12 DE OCTUBRE 20.21 .DWG

FECHA:	ESCALA:
NOV 2021	GRAFICA

PLANO:	DE:
A-001	A-002

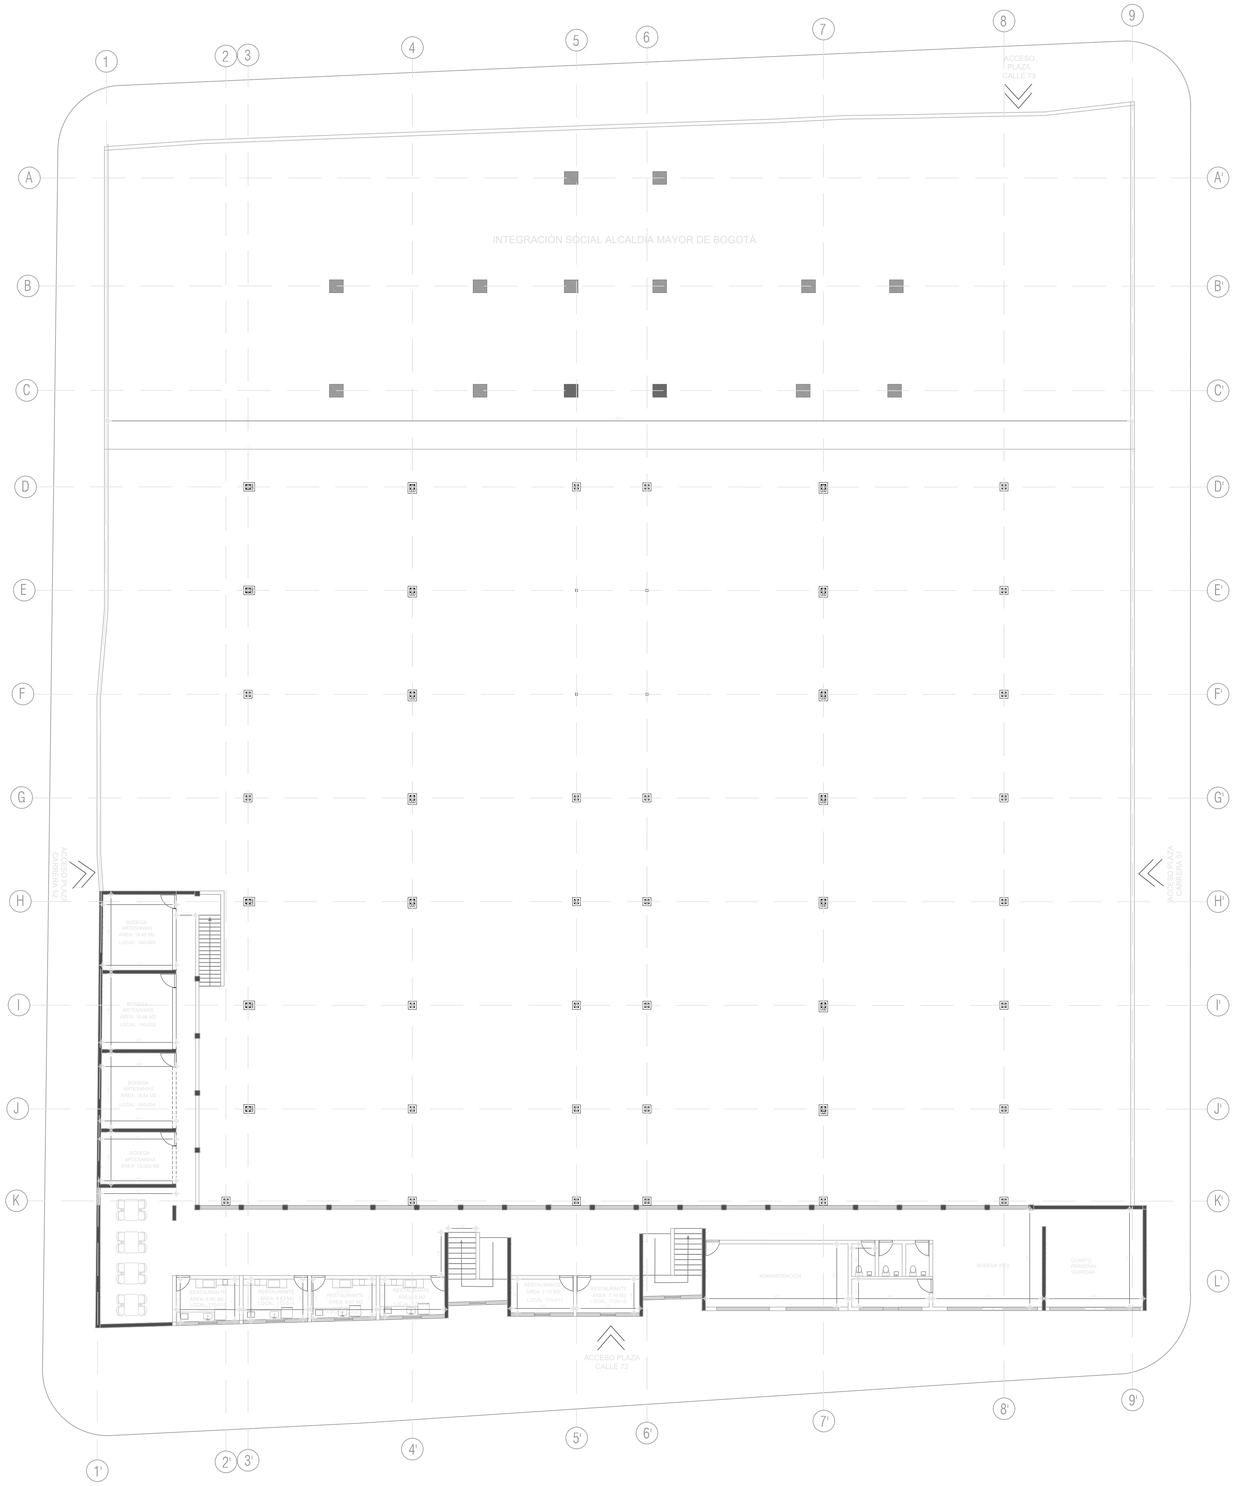

ALCALDÍA MAYOR DE BOGOTÁ D. C.

Instituto para la Economía Social

PLAZA DE MERCADO

12 DE OCTUBRE

Calle 72 # 51 - 62

BARRIOS UNIDOS

CONTIENE:

MODIFICACIÓN MODULOS CENTRALES

CUADRO MODULOS DISPONIBLES

OBSERVACIONES:

CONVENCIONES:

- ESCALERA
- MURO DE CARGA
- MURO EN CONCRETO
- MESON
- MOBILIARIO
- MURO DRYWALL
- MODULOS
- CARCAMOS
- COLUMINA EST. METALICA
- COLUMINA EST. METALICA CON BAJANTE AGUAS LLUVIAS
- COLUMINA EN CONCRETO
- REJA
- VIDRIO
- PUERTA ENROLLABLE

LEVANTAMIENTO:

ING. DIANA ALARCON
ING. HUMBERTO NOYA
ING. DURLEY QUINTERO
ING. EDUARDO VILLARRAGA

DIGITALIZACIÓN:

ARQ. ANGIE LORAINE MORANTES
almorantes@ipes.gov.co


ARCHIVO:

12 DE OCTUBRE 20.21.DWG

FECHA:	ESCALA:
NOV 2021	GRAFICA

PLANO:	DE:
A-002	A-002

PRODUCED BY AN AUTODESK STUDENT VERSION

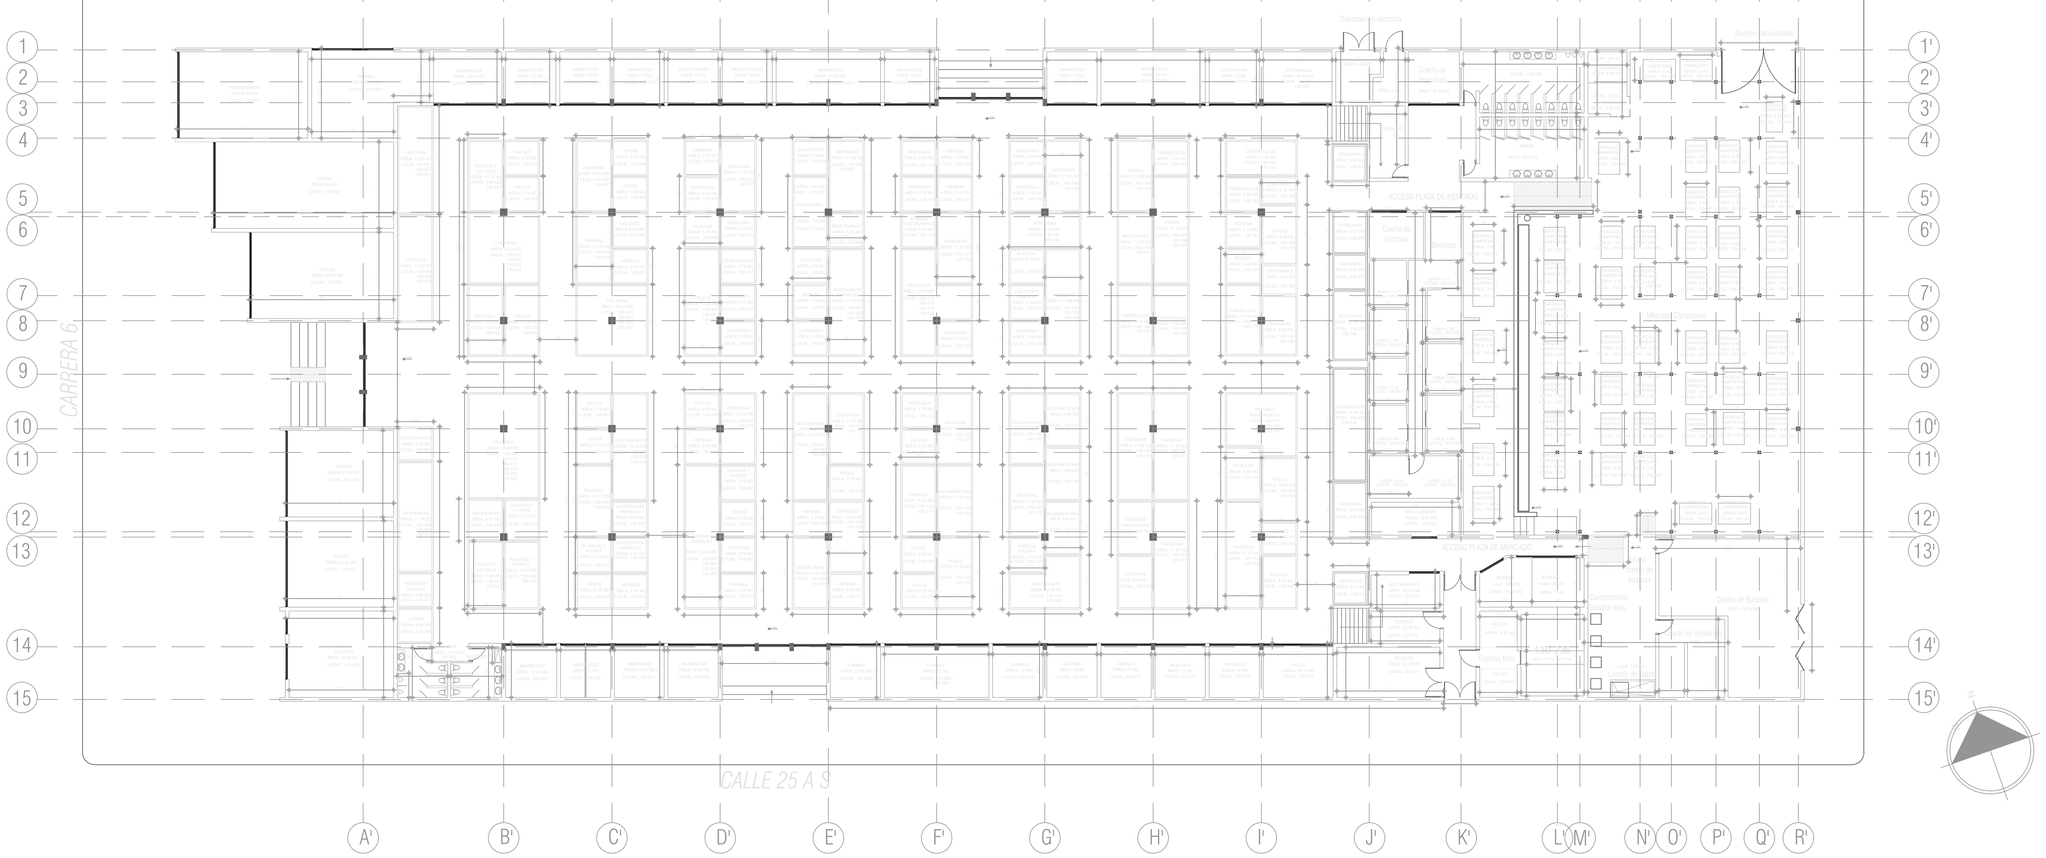

CUADRO DE ÁREAS - ÁREA	m2	%
Area total	4490.55	
Area total construida	5027.43	100
Locales	339.07	6.74
Puestos interiores	1686.11	33.54
Puestos mercado campesino	541.96	10.78
Baños	95.06	1.89
Bodegas	100.34	2.0
Cuartos de servicios	22.26	0.44
Cuartos de basuras	74.74	1.49
Escaleras	31.64	0.63
Administración	112.86	2.24
Circulación	1985.83	39.49
Subestación Electrica	14.65	0.29
Cuarto de lectura	21.27	0.42

ALCALDÍA MAYOR
DE BOGOTÁ D. C.

IPES
Instituto para la Economía Social

PLAZA DE MERCADO
20 DE JULIO
Cra. 6 #24A-30 Sur
SAN CRISTOBAL

CONTIENE:
PRIMER NIVEL

OBSERVACIONES:

CONVENCIONES:
ESCALERA
MURO EN CONCRETO
MESON
MOBILIARIO
MODULOS
COLUMNA EST. METALICA
COLUMNA EN CONCRETO
RAMPAS
COMPRESORES
TRAMPA DE GRASAS

LEVANTAMIENTO:
ARQ. VALENTINA ROCHA VEGA
ING. DIANA PAOLA ALARCÓN
ING. EDUARDO VILLARRAGA RIVERA
ING. DURLEY MILENA QUINTERO
ING. HUMERTO CARLOS NOYA

DIGITALIZACIÓN:
ING. EDUARDO VILLARRAGA RIVERA
eduardovillarragarivera@gmail.com
ARQ. VALENTINA ROCHA VEGA
vrochav@ipes.gov.co
ARQ. ANGIE MORANTES
almorantesf@ipes.gov.co


ARCHIVO:
20 DE JULIO 20.21 .DWG

FECHA:	ESCALA:
NOV 2021	1:200

PLANO:	DE:
A-001	A-002

PRODUCED BY AN AUTODESK STUDENT VERSION
PRODUCED BY AN AUTODESK STUDENT VERSION
PRODUCED BY AN AUTODESK STUDENT VERSION

PRODUCED BY AN AUTODESK STUDENT VERSION

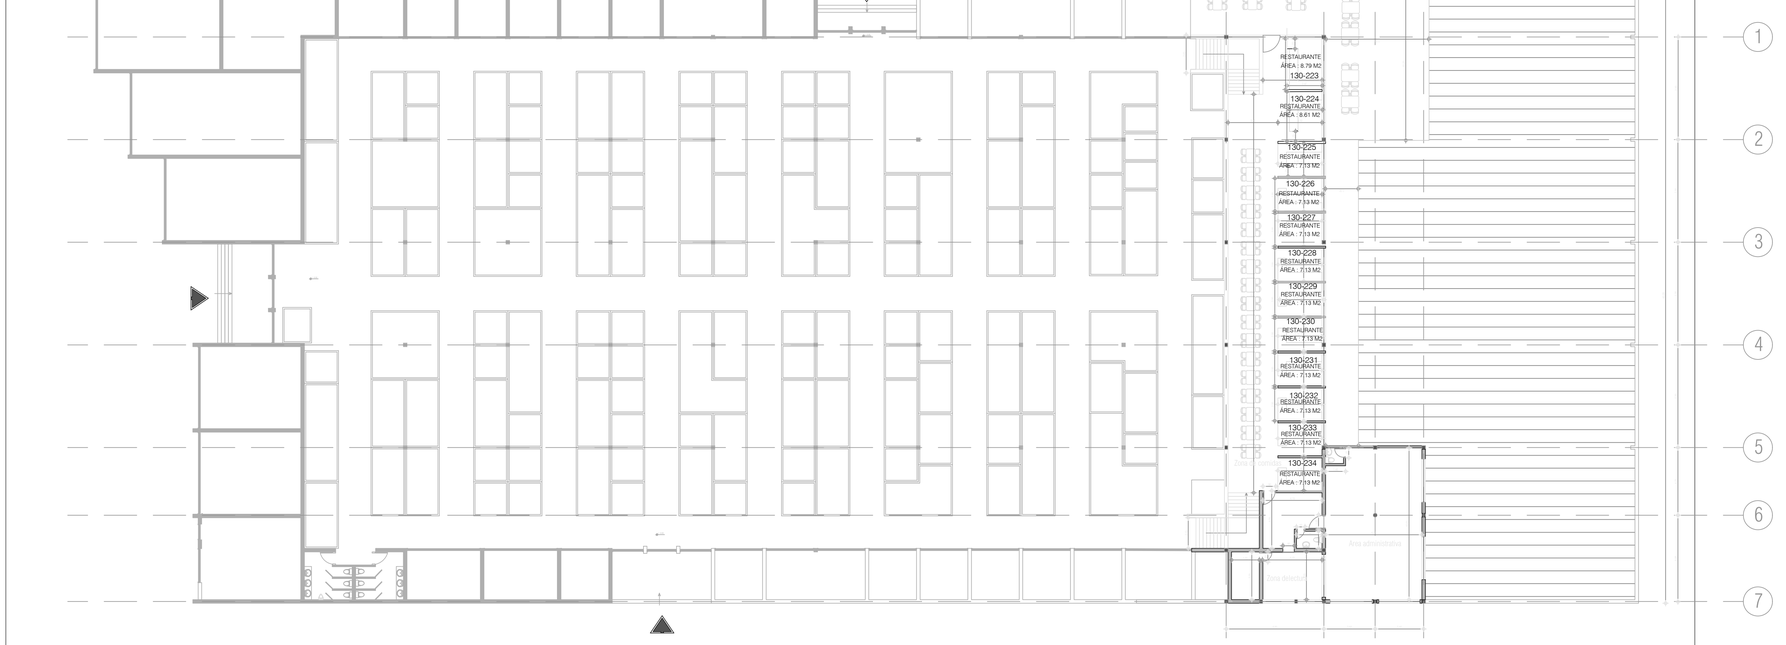

ALCALDÍA MAYOR
DE BOGOTÁ D. C.

Instituto para la Economía Social

PLAZA DE MERCADO
20 DE JULIO
Cra. 6 #24A-30 Sur
SAN CRISTOBAL

CONTIENE:

SEGUNDO NIVEL

OBSERVACIONES:

CONVENCIONES:

- ESCALERA
- MURO EN CONCRETO
- MESON
- MOBILIARIO
- MODULOS
- COLUMNA EST. METALICA
- COLUMNA EN CONCRETO
- RAMPAS
- COMPRESORES
- TRAMPA DE GRASAS

LEVANTAMIENTO:

ARQ. VALENTINA ROCHA VEGA
ING. DIANA PAOLA ALARCÓN
ING. EDUARDO VILLARRAGA RIVERA
ING. DURLEY MILENA QUINTERO
ING. HUMERTO CARLOS NOYA

DIGITALIZACIÓN:

ING. EDUARDO VILLARRAGA RIVERA
eduardovillarragarivera@gmail.com
ARQ. VALENTINA ROCHA VEGA
vrochav@ipes.gov.co
ARQ. ANGIE MORANTES
almorantesf@ipes.gov.co

ARCHIVO:
20 DE JULIO 20.21 .DWG

FECHA:	ESCALA:
NOV 2021	1:200

PLANO:	DE:
A-002	A-002


PRODUCED BY AN AUTODESK STUDENT VERSION

PLAZA DE MERCADO BOYACA REAL

CALLE 68B

CALLE 69B

EMPATE VECINO

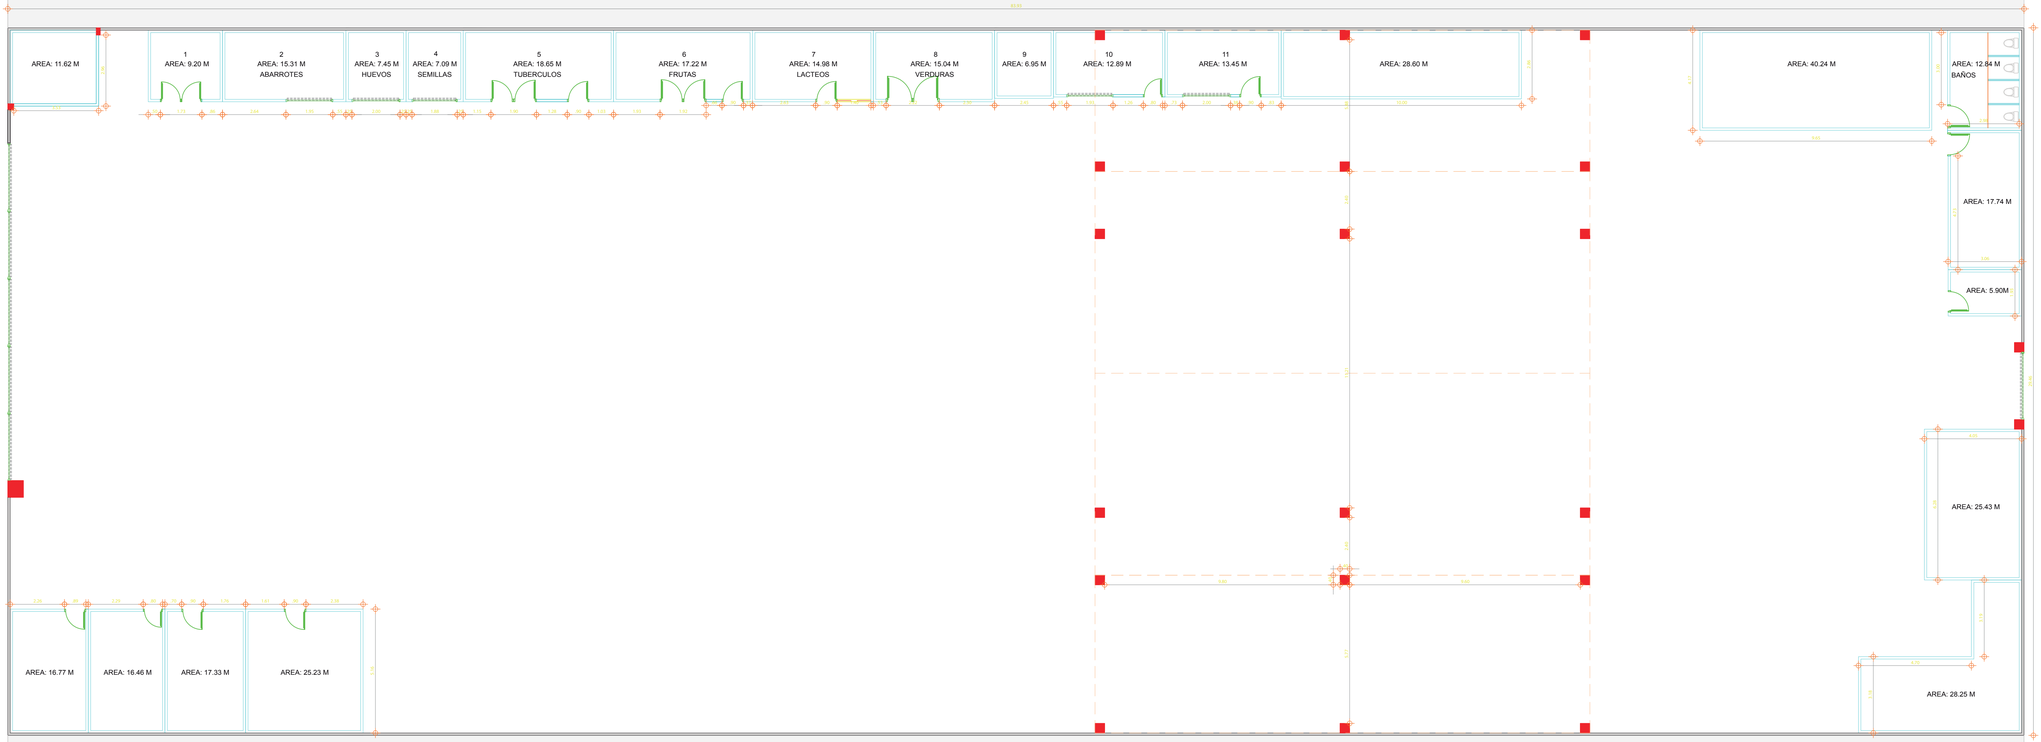

EMPATE VECINO

CONVENCIONES

- COLUMNAS EN CONCRETO QUE SOSTIENEN CUBIERTA CENTRAL
- MODULOS EXISTENTES
- CUBIERTA CENTRAL

LEVANTAMIENTO ELABORADO POR:
ING. DIANA ALARCON
dpalarcons@ipes.gov.co
ING. DURLEY QUINTERO
dmquinteroq@ipes.gov.co

DIGITALIZACIÓN ELABORADO POR:
ARQ. VALENTINA ROCHA VEGA
vrochav@ipes.gov.co

ALCALDÍA MAYOR DE BOGOTÁ D.C.
INSTITUTO PARA LA ECONOMÍA SOCIAL
BOGOTÁ



ALCALDÍA MAYOR DE BOGOTÁ D. C.

IPES Instituto para la Economía Social

PLAZA DE MERCADO

LA CONCORDIA

CLL. 12C #1 40

LA CANDELARIA

CONTIENE:

PRIMERA PLANTA ARQUITECTÓNICA

CUADRO DE AREAS - AREA	m2
Area total	3470.18
Area total construida	1987.94
Circulación - permanencia	1949.13
Locales	585.92
Baños	36.42
zona de descarga	78.76
Parqueadero	736.71
Oficinas	29.52

CONVENCIONES:

REJILLAS

ESTRUCTURA METÁLICA

CAJAS DE INSPECCIÓN

LEVANTAMIENTO:

ING. EDUARDO VILLARRAGA RIVERA
ING. DURLEY MILENA QUINTERO
ING. DIANA PAOLA ALÁRCON
ING. HUMBERTO NOYA

DIGITALIZACIÓN:

ARQ. ANGIE MORANTES
almorantesf@ipes.gov.co

ARCHIVO:

CONCORDIA.DWG

NORTE:


FECHA: DIC 2021

ESCALA:

PLANO: A-001

DE: A-001

PRODUCED BY AN AUTODESK STUDENT VERSION

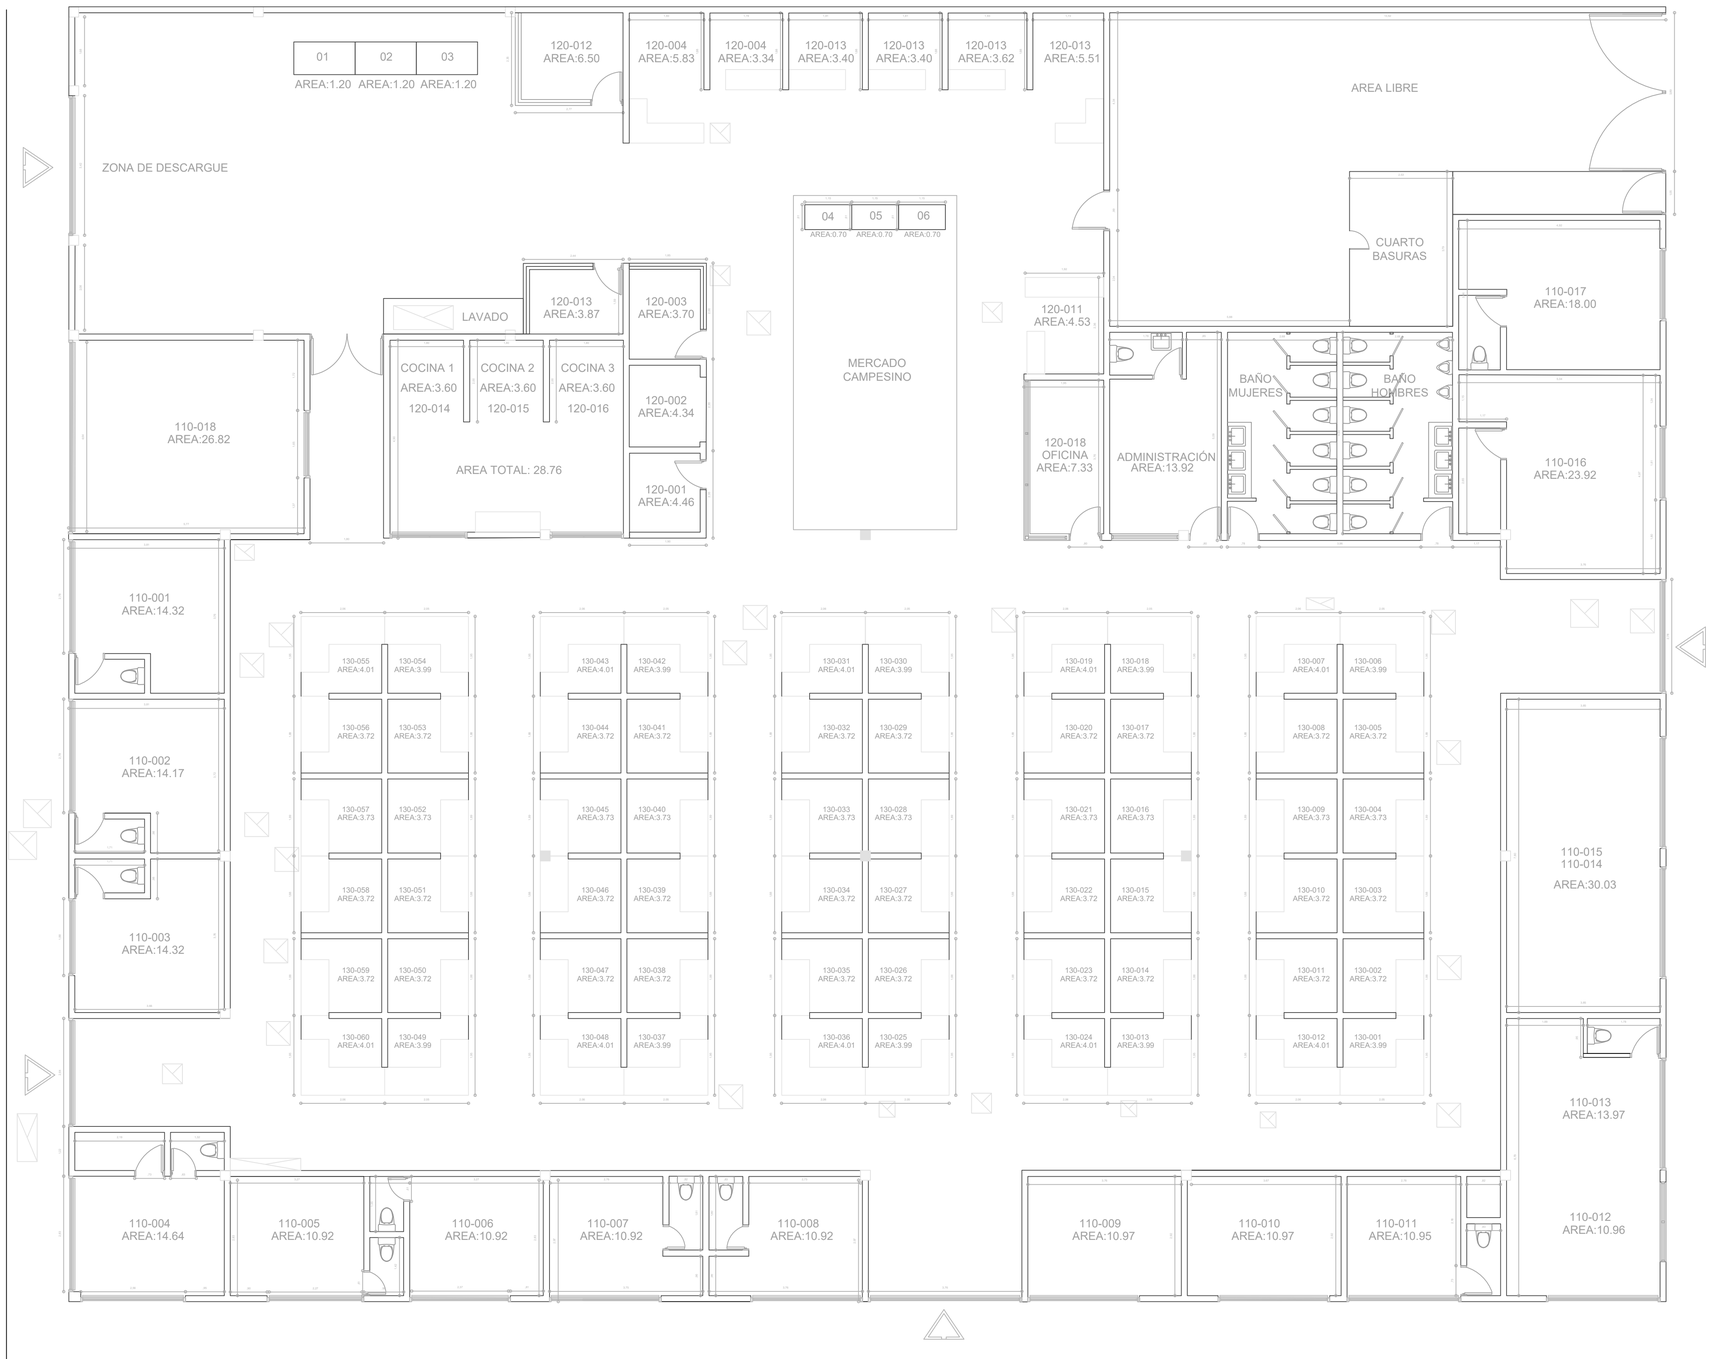

ALCALDIA MAYOR DE BOGOTA D.C.

INSTITUTO PARA LA ECONOMIA SOCIAL (IPES)

PDM
EL CARMEN

CONTIENE:

PDM EL CARMEN

OBSERVACIONES:

LEVANTAMIENTO:

ARQ. ANGIE MORANTES
ING. DIANA ALARCON
ING. HUMBERTO NOYA
ING. EDUARDO VILLARRAGA

DIGITALIZACIÓN:

ARQ. ANGIE MORANTES
almorantesf@ipes.gov.co

ARCHIVO:


PDM EL CARMEN .DWG

FECHA:	ESCALA:
NOV 2021	GRAFICA

PLANO:	DE:
01	1

PRODUCED BY AN AUTODESK STUDENT VERSION

PRODUCED BY AN AUTODESK STUDENT VERSION

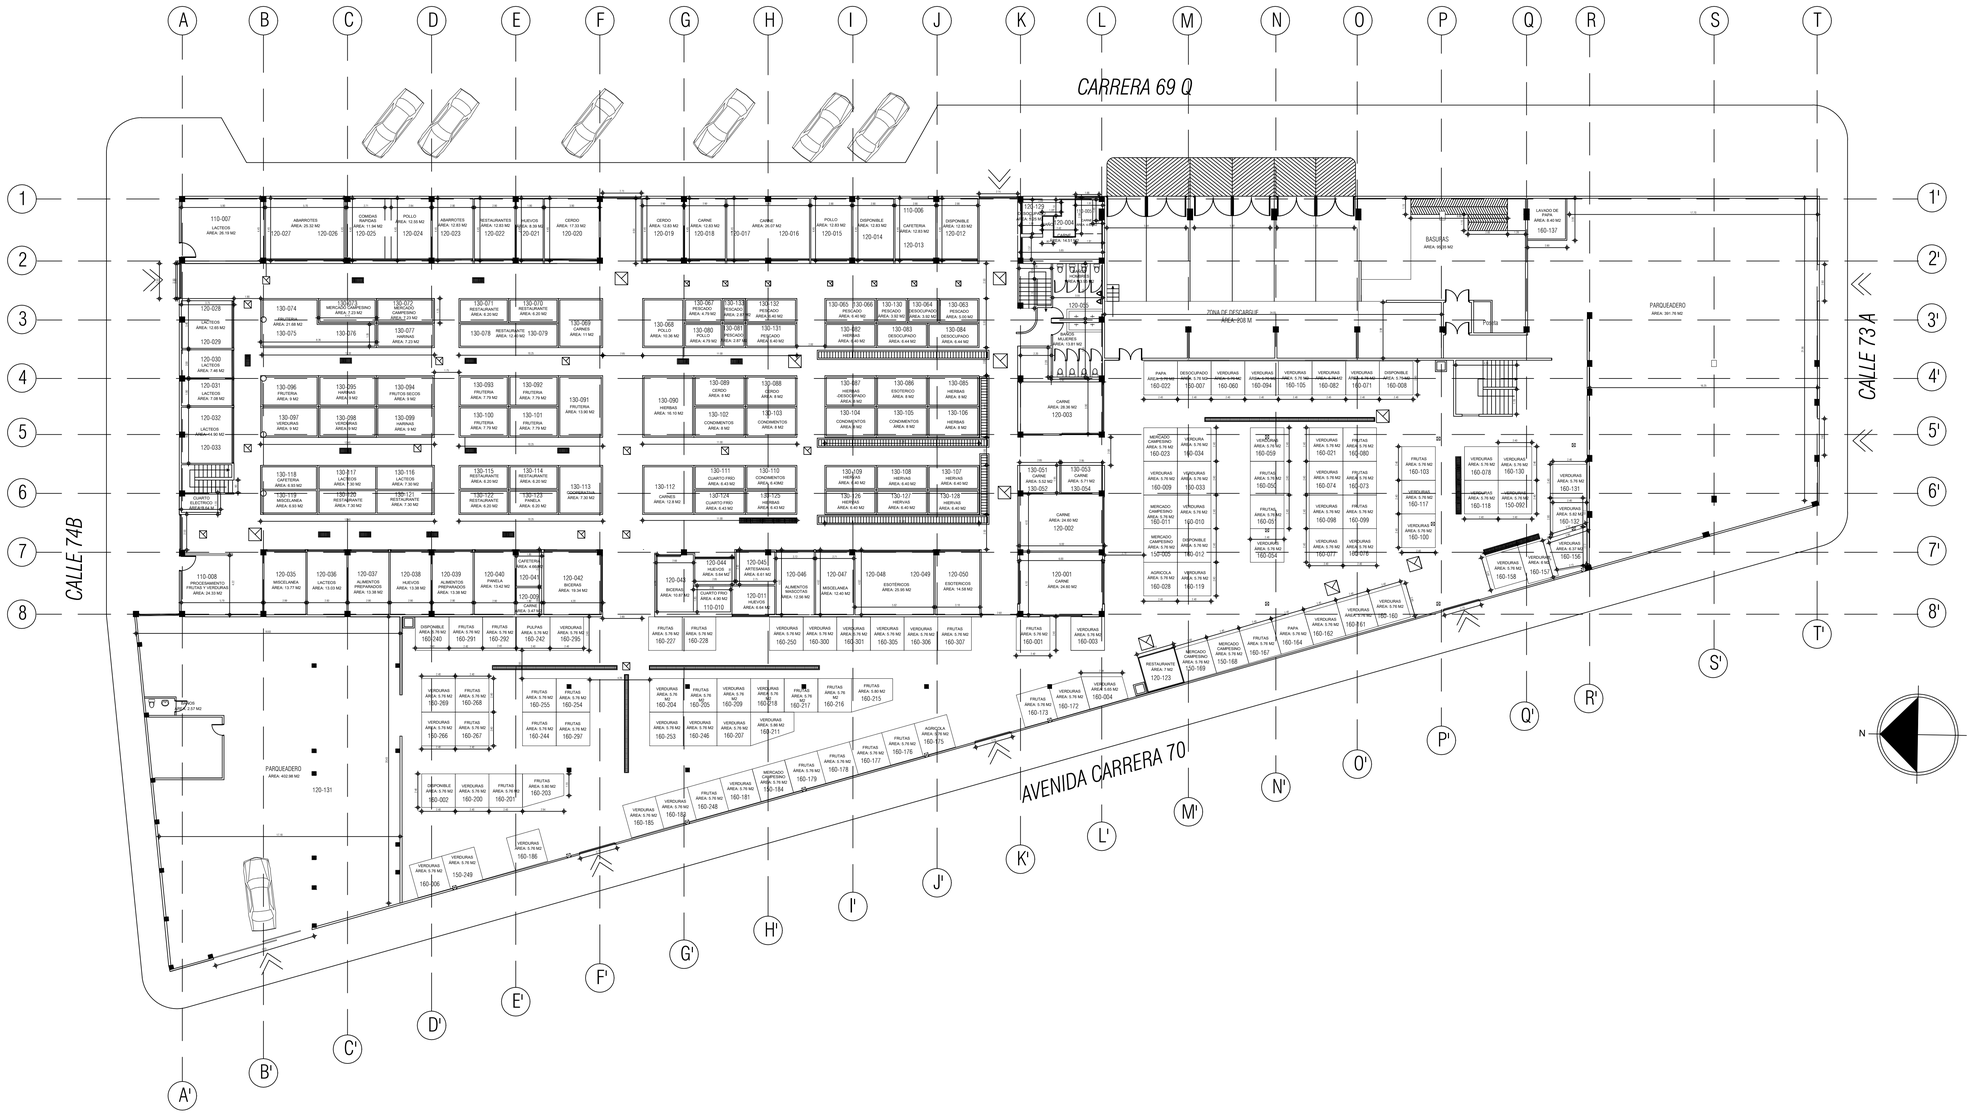

ALCALDÍA MAYOR
DE BOGOTÁ D. C.

IPES
Instituto para la Economía Social

PLAZA DE MERCADO

LAS FERIAS

Cra. 70 #74-52,

ENGATIVA

CONTIENE:

PRIMER NIVEL

CUADRO DE AREAS - AREA	m2	%
Area total	4563.25	100
Area total construida	5269.49	115.48
Locales	706.91	15.49
Puestos interiores	552.87	12.12
Puestos mercado campesino	34.5	0.76
Baños	39.61	0.87
Bodegas	6.65	0.13
Cuartos de seguridad	5.35	0.12
Cuartos de basuras	95.35	2.09
Escaleras	31.78	0.70
Administración	51.60	1.13
Circulación	1.670.76	36.61
Subestación Electrica	3.64	0.08
Punto de lectura	13.67	0.30
Terraza	342.30	7.50
Cuarto contadores	5.52	0.12
Parqueaderos	794.74	17.42
Zona descargue	208	4.56

CONVENCIONES:

- ESCALERA
- MURO EN CONCRETO
- MESON
- MOBILIARIO
- MODULOS
- COLUMNA EST. METALICA
- COLUMNA EN CONCRETO
- RAMPAS
- CARCAMO

LEVANTAMIENTO:

ING. DURLEY MILENA QUINTERO
ING. EDUARDO VILLARRAGA RIVERA
ING. DIANA PAOLA ALARCON
ING. HUMBERTO CARLOS NOYA
ARQ. VALENTINA ROCHA VEGA
ARQ. ANGIE MORANTES

DIGITALIZACIÓN:

ARQ. VALENTINA ROCHA VEGA
vrochav@ipes.gov.co

ING. HUMBERTO C. NOYA
hcnoyar@ipes.gov.co


ARQ. ANGIE MORANTES
almorantesf@ipes.gov.co

ARCHIVO:

LAS FERIAS 2021.DWG

FECHA:	ESCALA:
ENE 2021	1:200

PLANO:	DE:
A-001	A-002

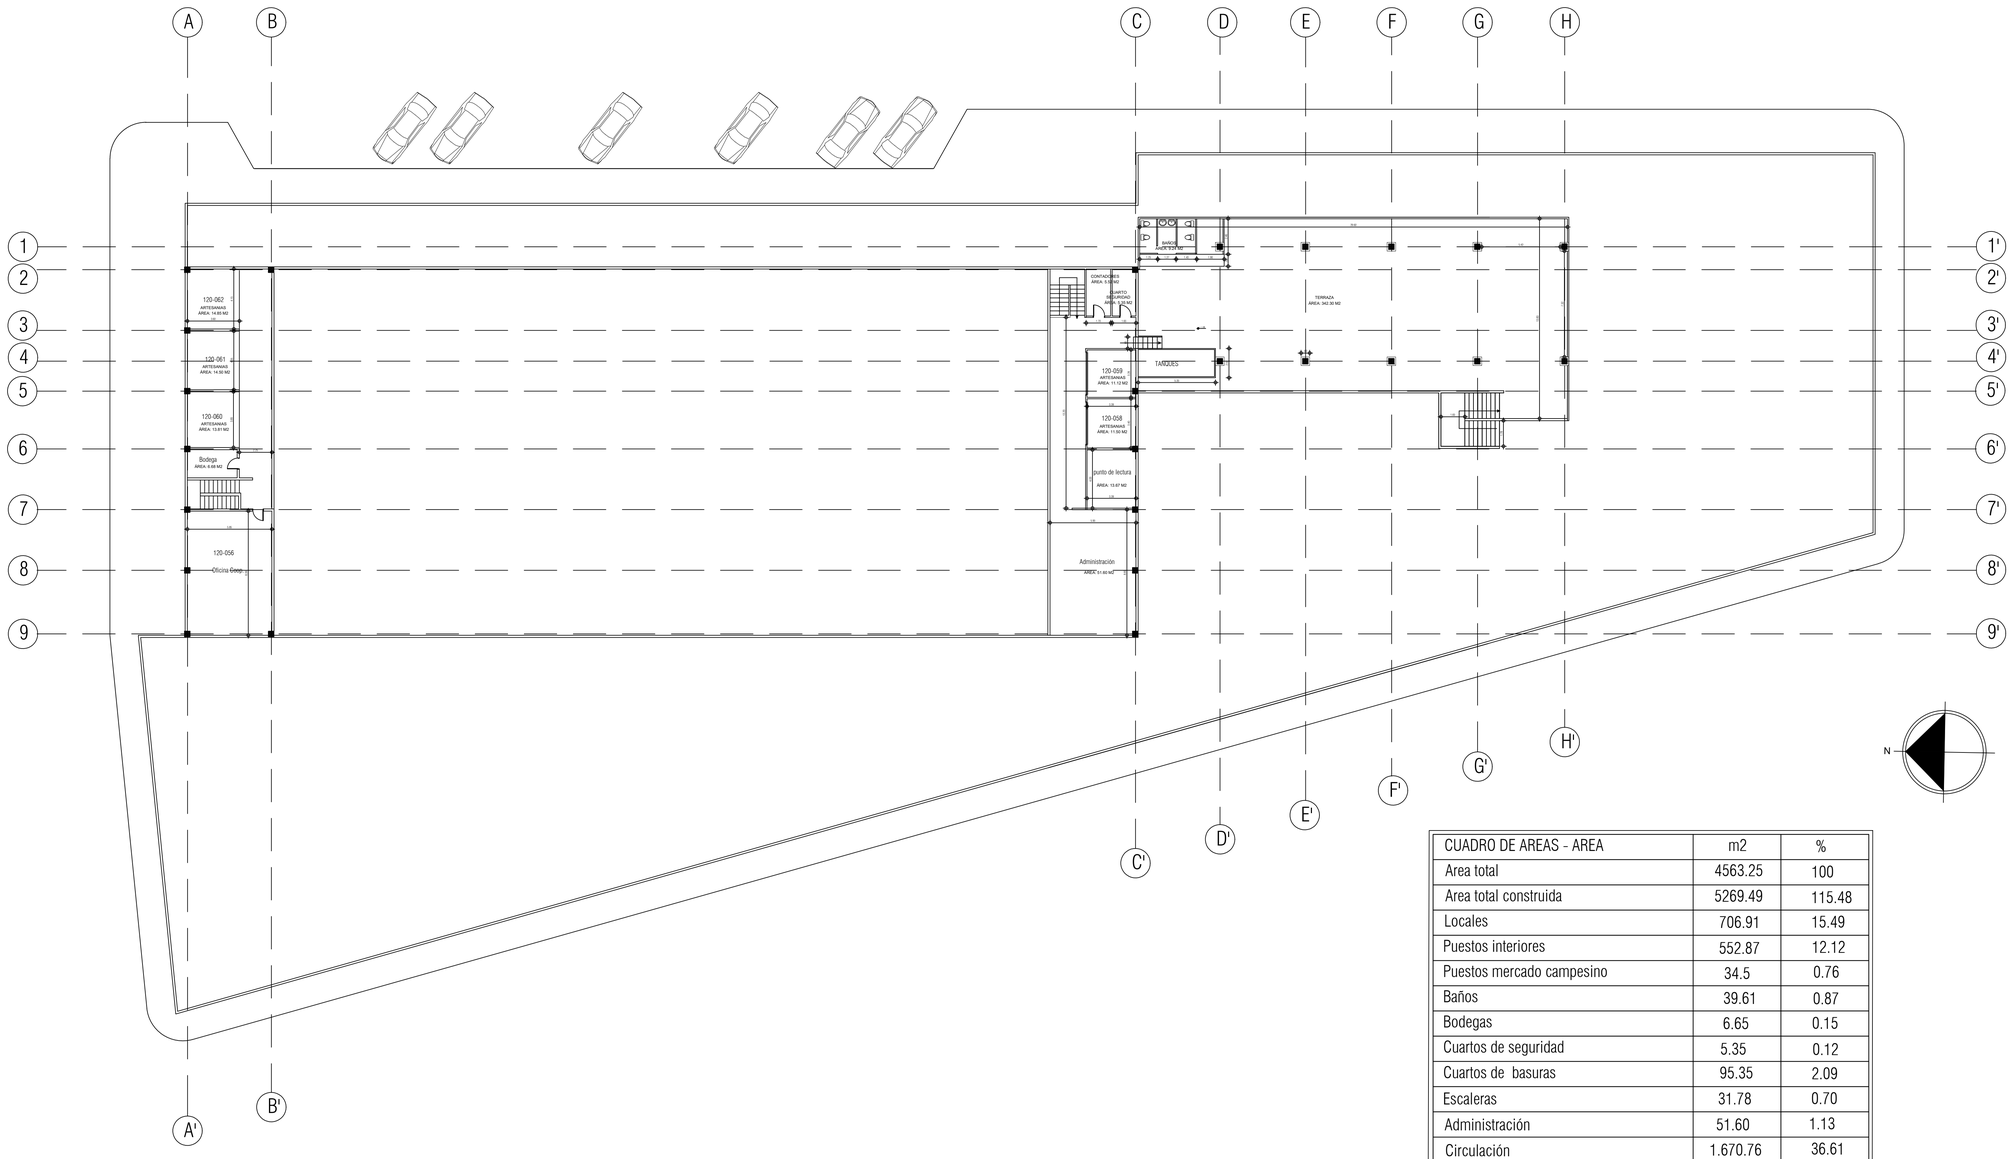

CUADRO DE AREAS - AREA	m2	%
Area total	4563.25	100
Area total construida	5269.49	115.48
Locales	706.91	15.49
Puestos interiores	552.87	12.12
Puestos mercado campesino	34.5	0.76
Baños	39.61	0.87
Bodegas	6.65	0.15
Cuartos de seguridad	5.35	0.12
Cuartos de basuras	95.35	2.09
Escaleras	31.78	0.70
Administración	51.60	1.13
Circulación	1.670.76	36.61
Subestaciòn Electrica	3.64	0.08
Punto de lectura	13.67	0.30
Terraza	342.30	7.50
Cuarto contadores	5.52	0.12
Parqueadero	794.74	17.42
Zona descargue	208	4.56

ALCALDÍA MAYOR
DE BOGOTÁ D. C.

IPES
Instituto para la Economía Social

PLAZA DE MERCADO
LAS FERIAS
Cra. 70 #74-52,
ENGATIVA

CONTIENE:
SEGUNDO NIVEL

OBSERVACIONES:

CONVENCIONES:
- ESCALERA
- MURO EN CONCRETO
- MESON
- MOBILIARIO
- MODULOS
- COLUMNA EST. METALICA
- COLUMNA EN CONCRETO
- RAMPAS
- CARCAMO

LEVANTAMIENTO:
ING. DURLEY MILENA QUINTERO
ING. EDUARDO VILLARRAGA RIVERA
ING.DIANA PAOLA ALARCÓN
ING. HUMBERTO CARLOS NOYA
ARQ. VALENTINA ROCHA VEGA

DIGITALIZACIÓN:
ARQ. ANGIE LORAINE MORANTES
almorantesf@ipes.gov.co
ING. HUMBERTO C. NOYA
hcnoyar@ipes.gov.co

ARCHIVO:
LAS FERIAS 2021.DWG

FECHA:	ESCALA:
DIC 2021	1:200

PLANO:	DE:
A-002	A-002

PRODUCED BY AN AUTODESK STUDENT VERSION

CUADRO DE AREAS - AREA	m2	%
Area total	2966	
Area total construida	5534	100
Locales	648.08	11.71
Puestos interiores	627.81	11.34
Puestos mercado campesino	480.01	8.67
Baños	133.35	2.41
Bodegas	123.52	2.23
Cuartos de seguridad	6.64	0.12
Cuartos de basuras	38.43	0.69
Escaleras	58.87	1.06
Administración	194.37	3.51
Circulación	2.497	45.12
Subestaciòn Electrica	3.03	0.05
Punto de lectura	21.16	0.38
Parqueadero	572.90	10.35
Zona descargue	128.89	2.33

ALCALDÍA MAYOR
DE BOGOTÁ D. C.

IPES
Instituto para la Economía Social

PLAZA DE MERCADO
FONTIBON
Cra. 103a #19-89
FONTIBON

CONTIENE:

PISO UNO

OBSERVACIONES:

CONVENCIONES:

- ESCALERA
- MURO EN CONCRETO
- MESON
- MOBILIARIO
- MODULOS
- COLUMNA EST. METALICA
- COLUMNA EN CONCRETO
- RAMPAS
- CARCAMO

LEVANTAMIENTO:

ING.DIANA PAOLA ALARCÓN
ING.DURLEY QUINTERO
ING. HUMBERTO C. NOYA
ARQ. ANGIE MORANTES

DIGITALIZACIÓN:

ARQ. VALENTINA ROCHA VEGA
vrochav@ipes.gov.co
ARQ. ANGIE MORANTES
almorantesf@ipes.gov.co

ARCHIVO:
FONTIBON 20.20 .DWG


FECHA:	ESCALA:
OCTUBRE 2021	1:200

PLANO:	DE:
A-001	A-003

PRODUCED BY AN AUTODESK STUDENT VERSION
PRODUCED BY AN AUTODESK STUDENT VERSION

CREADO CON UNA VERSION PARA ESTUDIANTES DE AUTODESK

CUADRO DE AREAS - AREA	m2	%
Area total	2966	
Area total construida	5534	100
Locales	648.08	11.71
Puestos interiores	627.81	11.34
Puestos mercado campesino	480.01	8.67
Baños	133.35	2.41
Bodegas	123.52	2.23
Cuartos de seguridad	6.64	0.12
Cuartos de basuras	38.43	0.69
Escaleras	58.87	1.06
Administración	194.37	3.51
Circulación	2.497	45.12
Subestaciòn Electrica	3.03	0.05
Punto de lectura	21.16	0.38
Parqueadero	572.90	10.35
Zona descargue	128.89	2.33

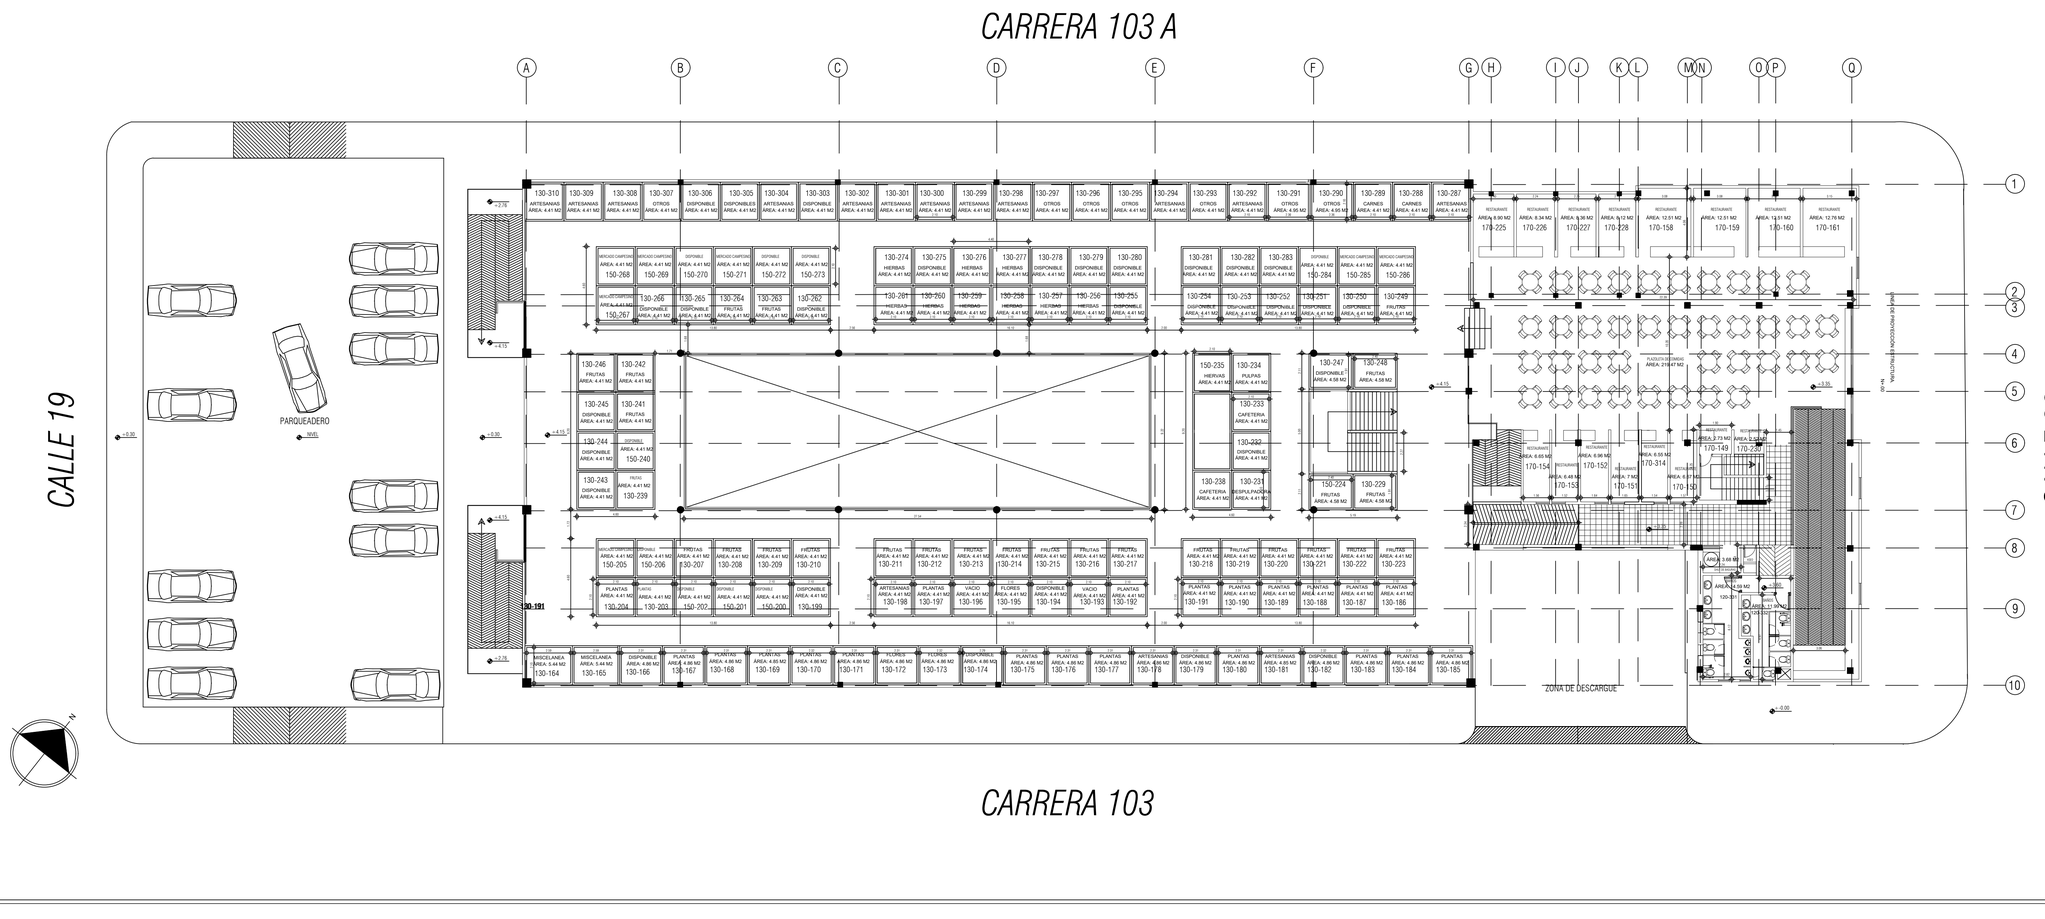

ALCALDÍA MAYOR
DE BOGOTÁ D. C.

IPES
Instituto para la Economía Social

PLAZA DE MERCADO
FONTIBON
Cra. 103a #19-89
FONTIBON

CONTIENE:

PISO DOS

OBSERVACIONES:

CONVENCIONES:

- ESCALERA
- MURO EN CONCRETO
- MESON
- MOBILIARIO
- MODULOS
- COLUMNA EST. METALICA
- COLUMNA EN CONCRETO
- RAMPAS
- CARCAMO

LEVANTAMIENTO:

ING.DIANA PAOLA ALARCÓN
ING.DURLEY QUINTERO
ING. HUMBERTO C. NOYA
ARQ. ANGIE MORANTES

DIGITALIZACIÓN:

ARQ. VALENTINA ROCHA VEGA
vrochav@ipes.gov.co
ARQ. ANGIE MORANTES
almorantesf@ipes.gov.co

ARCHIVO:
FONTIBON 20.20 .DWG

FECHA:	ESCALA:
DICIEMBRE 2021	1:200

PLANO:	DE:
A-002	A-003

CREADO CON UNA VERSION PARA ESTUDIANTES DE AUTODESK
CREADO CON UNA VERSION PARA ESTUDIANTES DE AUTODESK
CREADO CON UNA VERSION PARA ESTUDIANTES DE AUTODESK

PRODUCED BY AN AUTODESK STUDENT VERSION

CUADRO DE AREAS - AREA	m2	%
Area total	2966	
Area total construida	5534	100
Locales	648.08	11.71
Puestos interiores	627.81	11.34
Puestos mercado campesino	480.01	8.67
Baños	133.35	2.41
Bodegas	123.52	2.23
Cuartos de seguridad	6.64	0.12
Cuartos de basuras	38.43	0.69
Escaleras	58.87	1.06
Administración	194.37	3.51
Circulación	2.497	45.12
Subestaciòn Electrica	3.03	0.05
Punto de lectura	21.16	0.38
Parqueadero	572.90	10.35
Zona descargue	128.89	2.33

ALCALDÍA MAYOR
DE BOGOTÁ D. C.

IPES
Instituto para la Economía Social

PLAZA DE MERCADO
FONTIBON
Cra. 103a #19-89
FONTIBON

CONTIENE:
TERCER NIVEL

OBSERVACIONES:

CONVENCIONES:
- ESCALERA
- MURO EN CONCRETO
- MESON
- MOBILIARIO
- MODULOS
- COLUMNA EST. METALICA
- COLUMNA EN CONCRETO
- RAMPAS
- CARCAMO

LEVANTAMIENTO:
ING.DIANA PAOLA ALARCÓN
ING.DURLEY QUINTERO
ING. HUMBERTO C. NOYA

DIGITALIZACIÓN:
ARQ. VALENTINA ROCHA VEGA
vrochav@ipes.gov.co
ARQ. ANGIE MORANTES
almorantesf@ipes.gov.co

ARCHIVO:
FONTIBON 20.20 .DWG

FECHA:	ESCALA:
OCTUBRE 2021	1:200

PLANO:	DE:
A-003	A-003

PRODUCED BY AN AUTODESK STUDENT VERSION



ALCALDIA MAYOR DE BOGOTA D. C.
IPES
Instituto Para la Economia Social

PLAZA DE MERCADO

KENNEDY SUR
Calle 42 sur # 78 m -

Localidad kennedy

UPZ: KENNEDY CENTRAL 47

CONVENSIONES

- Norte
- Nivel en planta
- Nivel en alzado
- Tipo de ventana
- Tipo de puerta
- Ejes estructurales
- Indicador de acceso
- Sentido de ascenso escalera/rampa
- Indicador de corte
- Indicador de fachada
- Acotacion
- Indicador de detalle
- Pendiente de cubierta
- Especificaciones de detalles

CONVENSIONES

- Disponibles
- Mercado campesino Itinerante
- Animales
- Huevos
- Carnicos
- Complementarios
- Artesanias
- Flores y Plantas
- Cafeteria
- Fruteria
- Restaurante
- Varios
- Frutas y Verduras
- Hierbas y Esotericos
- Aseo y Desechables
- Ropa
- Mascotas
- Graneros

CONTIENE

USOS Y AREAS

LEVANTAMIENTO

ING. DIANA ALARCON
ING. HUMBERTO NOYA ROMERO
ING. EDUARDO VILLARRAGA
ING . DURLEY QUINTERO
ARQ. ANGIE MORANTES


DIGITALIZO

ARQ. ANGIE MORANTES

FECHA:	ESCALA:
OCT DE 2021	1:250

PLANO:	DE:
A- 1	1

CREADO CON UNA VERSION PARA ESTUDIANTES DE AUTODESK

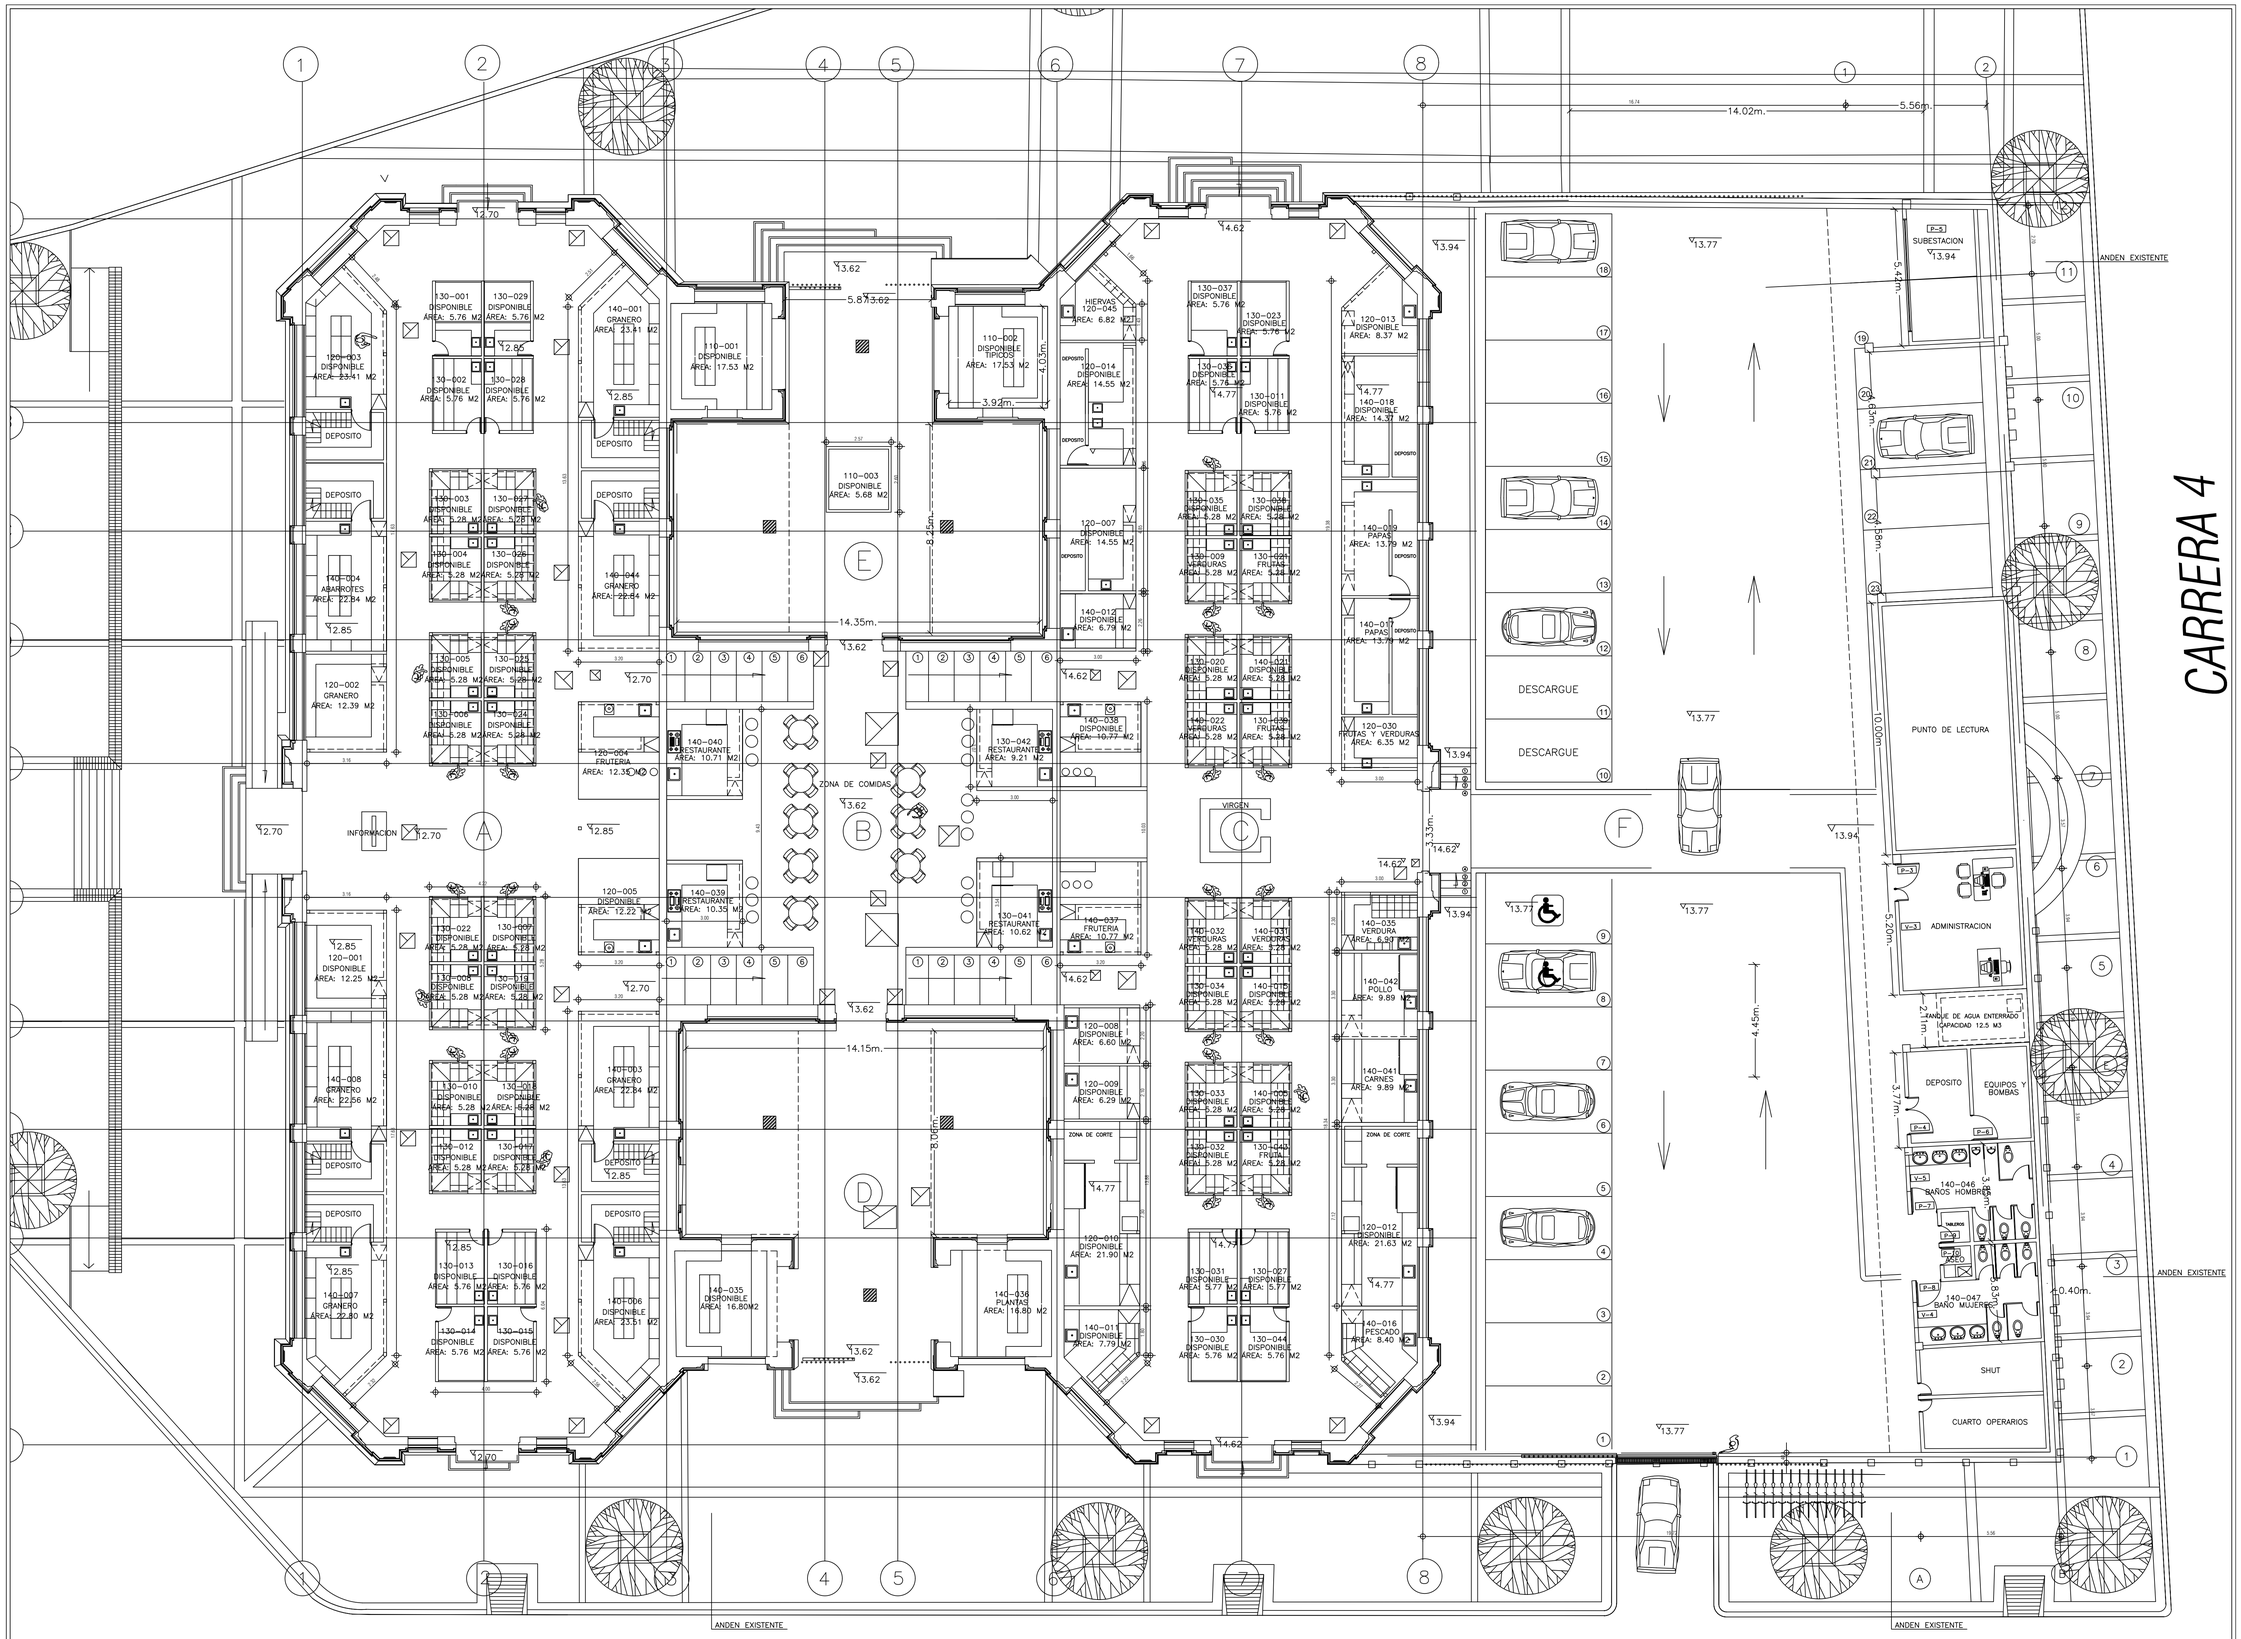

ALCALDÍA MAYOR DE BOGOTÁ D. C.

IPES Instituto para la Economía Social

PLAZA DE MERCADO

LAS CRUCES

Calle 1F # 4-60

SANTA FE

CONTIENE:

PRIMERA PLANTA ARQUITECTÓNICA

OBSERVACIONES:

CONVENCIONES:

LEVANTAMIENTO:

ING.DIANA PAOLA ALARCÓN
ING.DURLEY QUINTERO
ING.EDUARDO VILLARRAGA
ING.HUMBERTO NOYA

DIGITALIZACIÓN:

ING. EDUARDO VILLARRAGA RIVERA
jevillarragar@ipes.gov.co
ARQ. ANGIE LORAINE MORANTES
almorantesf@ipes.gov.co


ARCHIVO:

LAS CRUCES.DWG

FECHA:	ESCALA:
DIC 2021	1:150
PLANO:	DE:
A-001	A-001

CREADO CON UNA VERSION PARA ESTUDIANTES DE AUTODESK
CREADO CON UNA VERSION PARA ESTUDIANTES DE AUTODESK
CREADO CON UNA VERSION PARA ESTUDIANTES DE AUTODESK

PRODUCED BY AN AUTODESK STUDENT VERSION

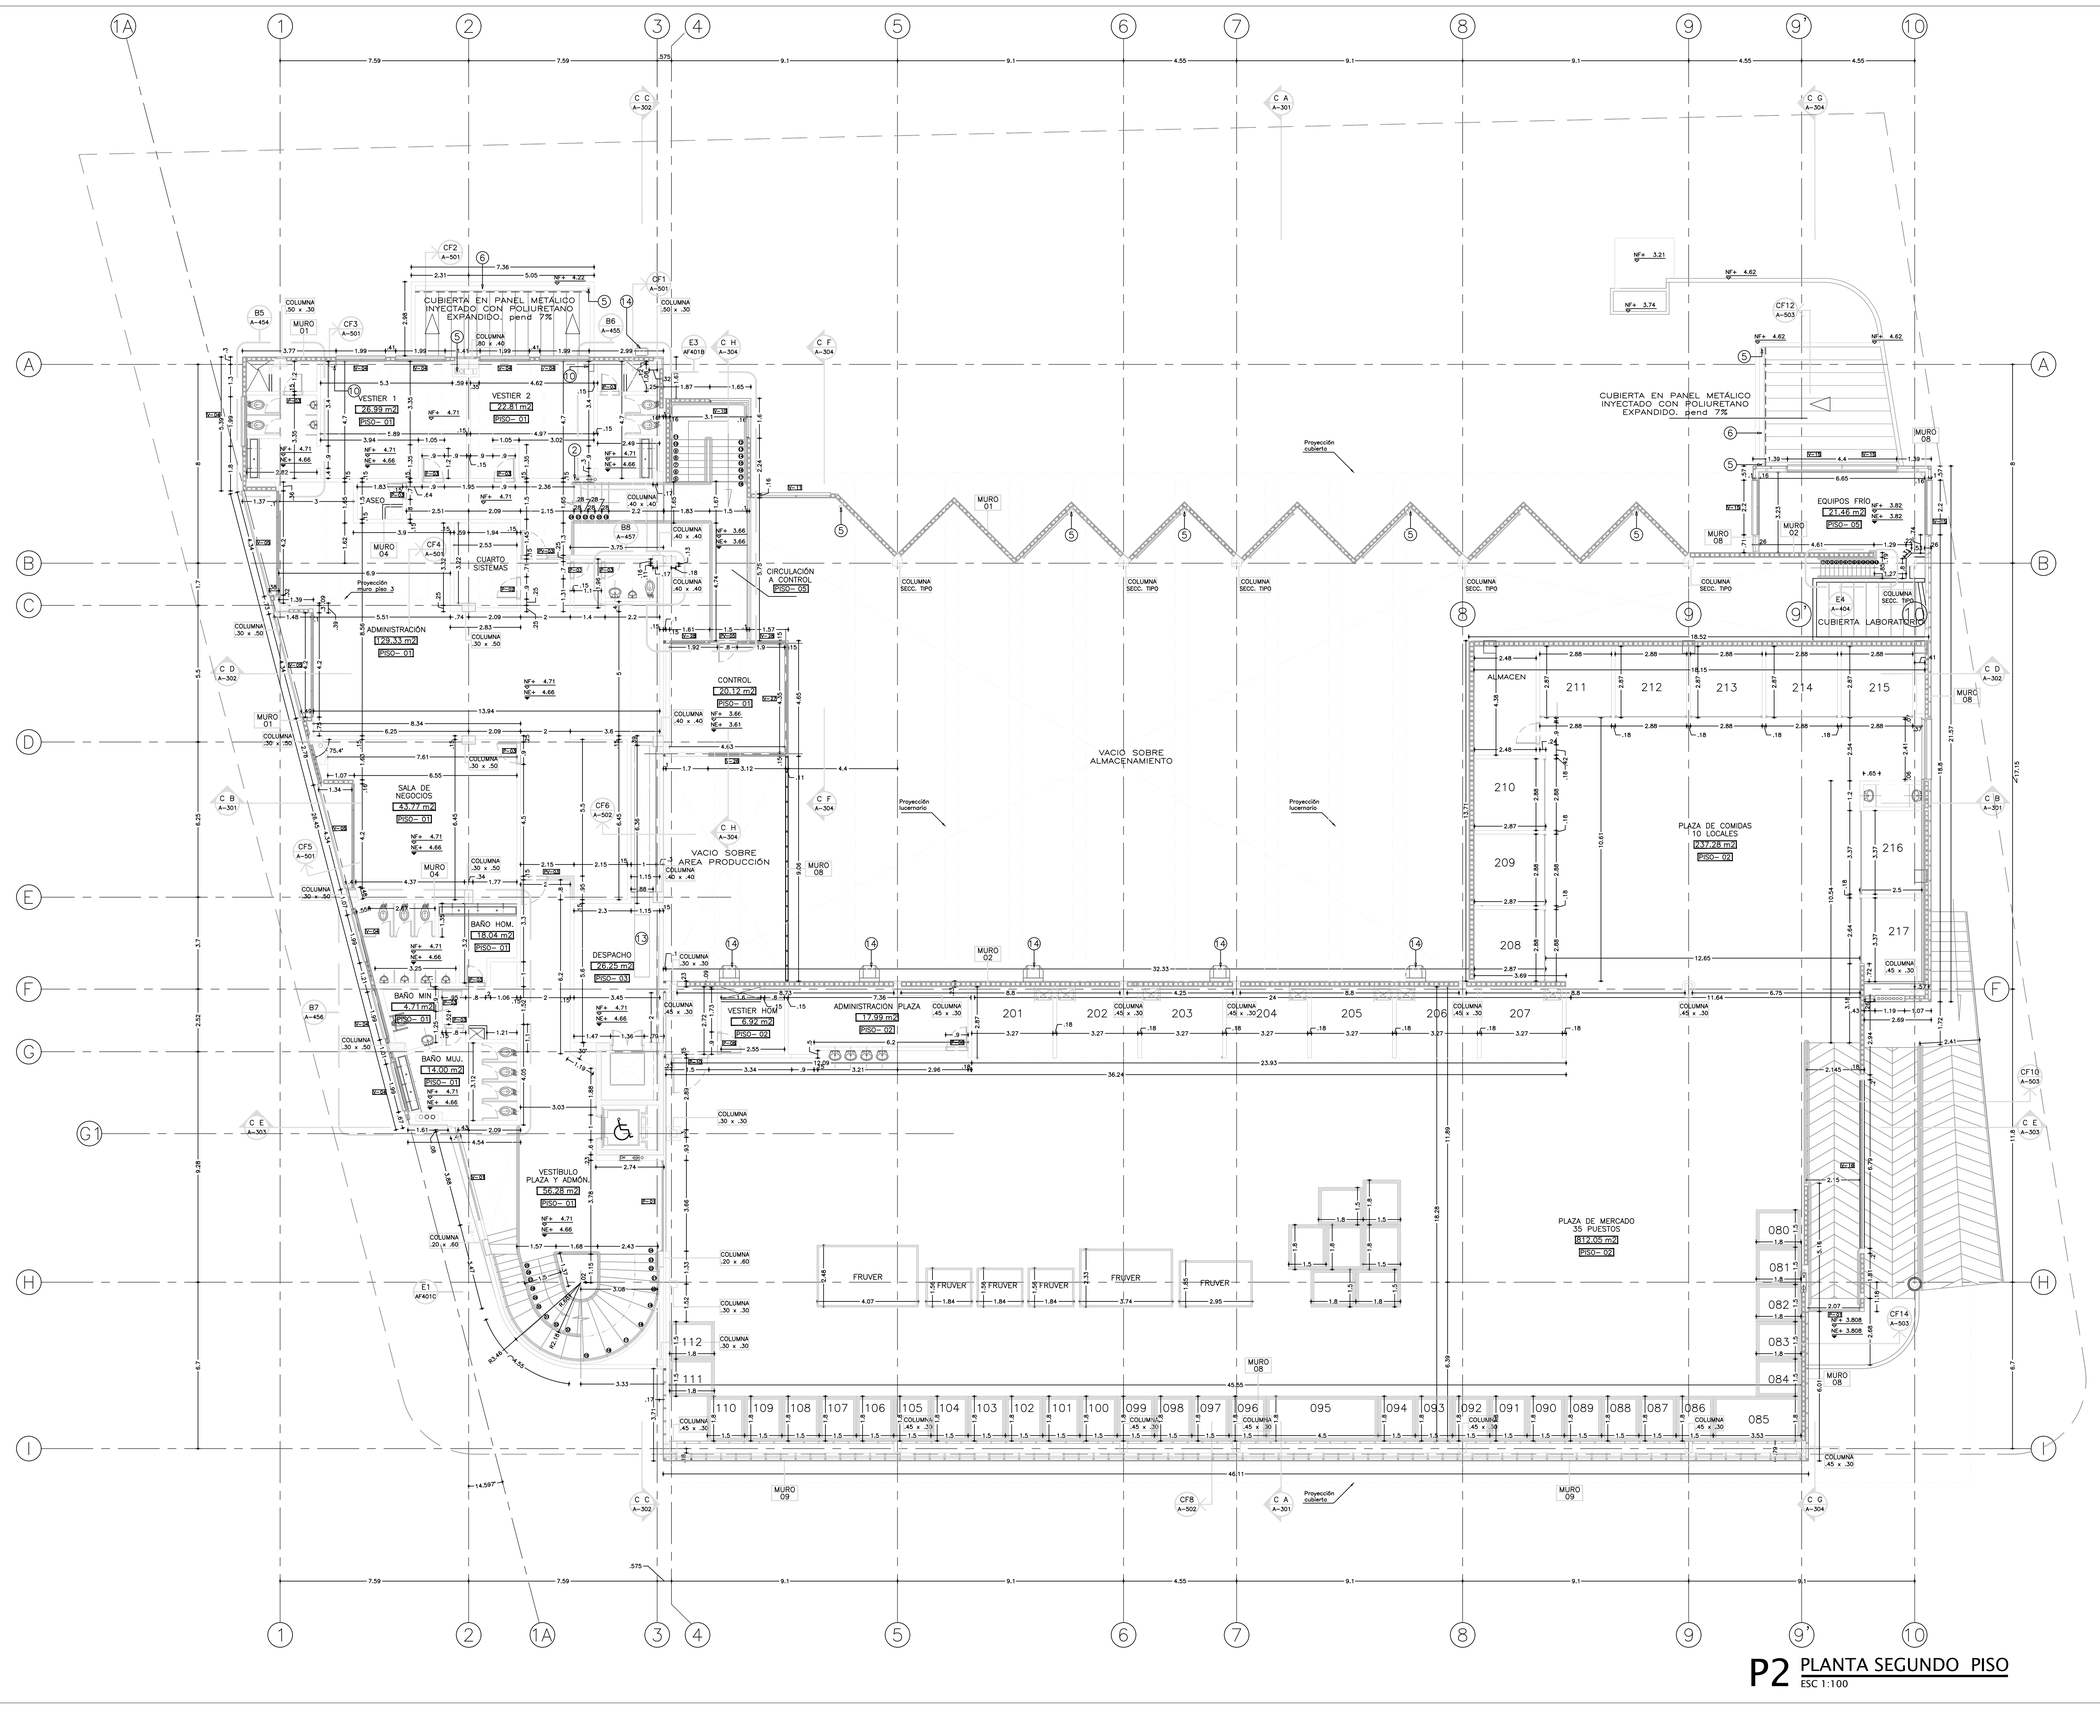

P2 PLANTA SEGUNDO PISO
ESC 1:100

ALCALDIA MAYOR DE BOGOTA D.C.

INSTITUTO PARA LA ECONOMIA SOCIAL (IPES)

PLAZA DE MERCADO LOS LUCEROS

CONTIENE:
PLANTA PISO 2

OBSERVACIONES:

LEVANTAMIENTO:
ING. DIANA ALARCON
ING. HUMBERTO NOYA
ING. DURLEY QUINTERO
ARQ. ANGIE MORANTES

DIGITALIZACIÓN:
ARQ. ANGIE LORAINE MORANTES

ARCHIVO:
PLANTA PDM LOS LUCEROS .DWG

FECHA:	ESCALA:
MAR 2021	GRAFICA


PLANO:	DE:
01	01

PRODUCED BY AN AUTODESK STUDENT VERSION
PRODUCED BY AN AUTODESK STUDENT VERSION
PRODUCED BY AN AUTODESK STUDENT VERSION

CARRERA 4A

CALLE 31

CALLE 30A

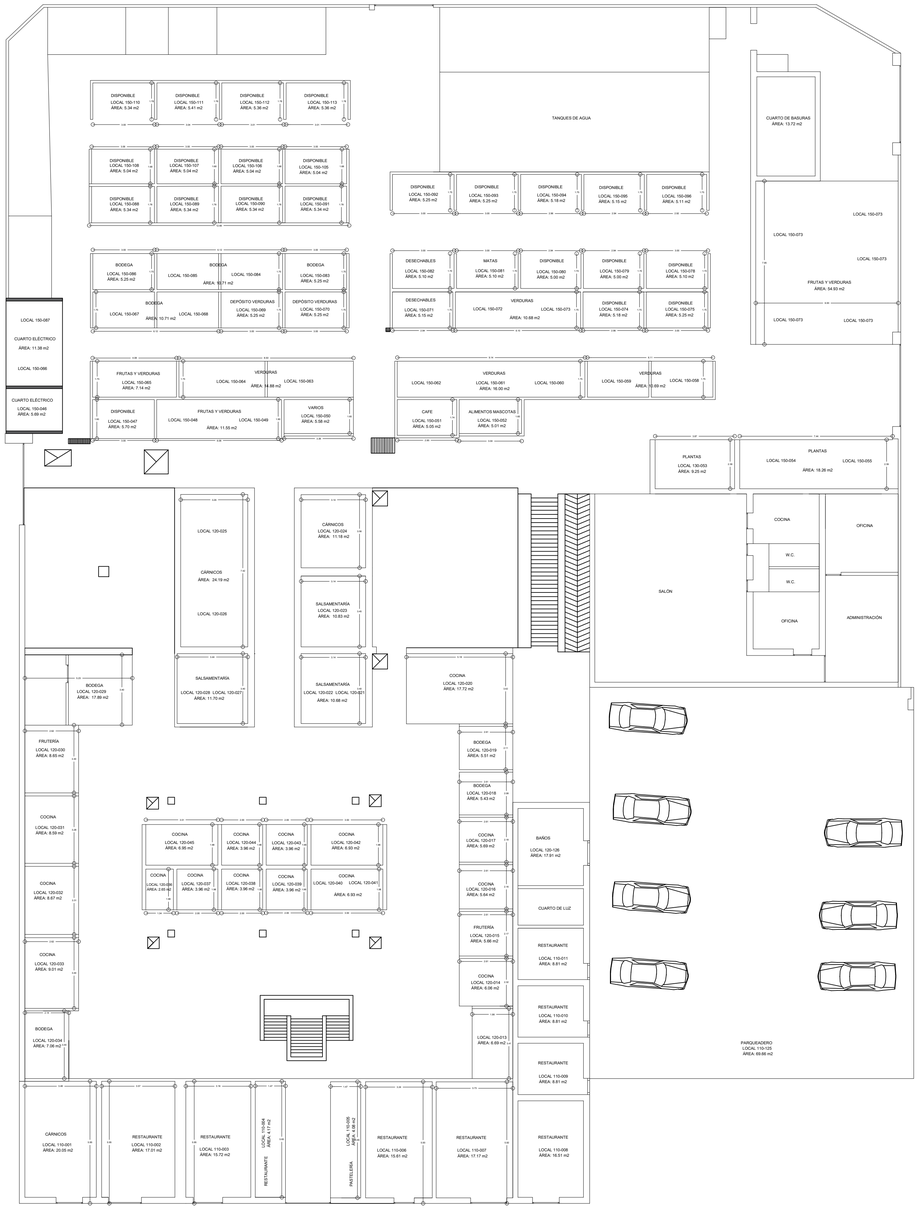

CARRERA 5

CUADRO DE AREAS - AREA	m2	%
Area total	2177.76	
Area total construida	2380.52	100
Circulación - permanencia	889.65	37.37
Locales	927.84	38.98
Baños	17.91	0.75
Parqueadero	244.05	10.25
Administración	141.48	5.94
Shut de basuras	54.11	2.27
Tanques de agua	105.09	4.41

ALCALDÍA MAYOR DE BOGOTÁ D. C.

IPES Instituto para la Economía Social

PLAZA DE MERCADO

LA PERSEVERANCIA

Carrera 5 # 30 A - 30

SANTA FÉ

CONTIENE:

PRIMERA PLANTA ARQUITECTÓNICA

OBSERVACIONES:

CONVENCIONES:

ESCALERAS

COLUMNAS METALICAS

COLUMNAS CONCRETO

PUESTOS

REDES

LEVANTAMIENTO:

ING EDUARDO VILLARRAGA
ARQ. ANGIE LORAINE MORANTES

DIGITALIZACIÓN:


ARQ. ANGIE LORAINE MORANTES
almorantesf@ipes.gov.co


ARCHIVO:

PDM PERSEVERANCIA.DWG

FECHA:	ESCALA:
ENE 2022	1:200

PLANO:	DE:
A-001	A-001

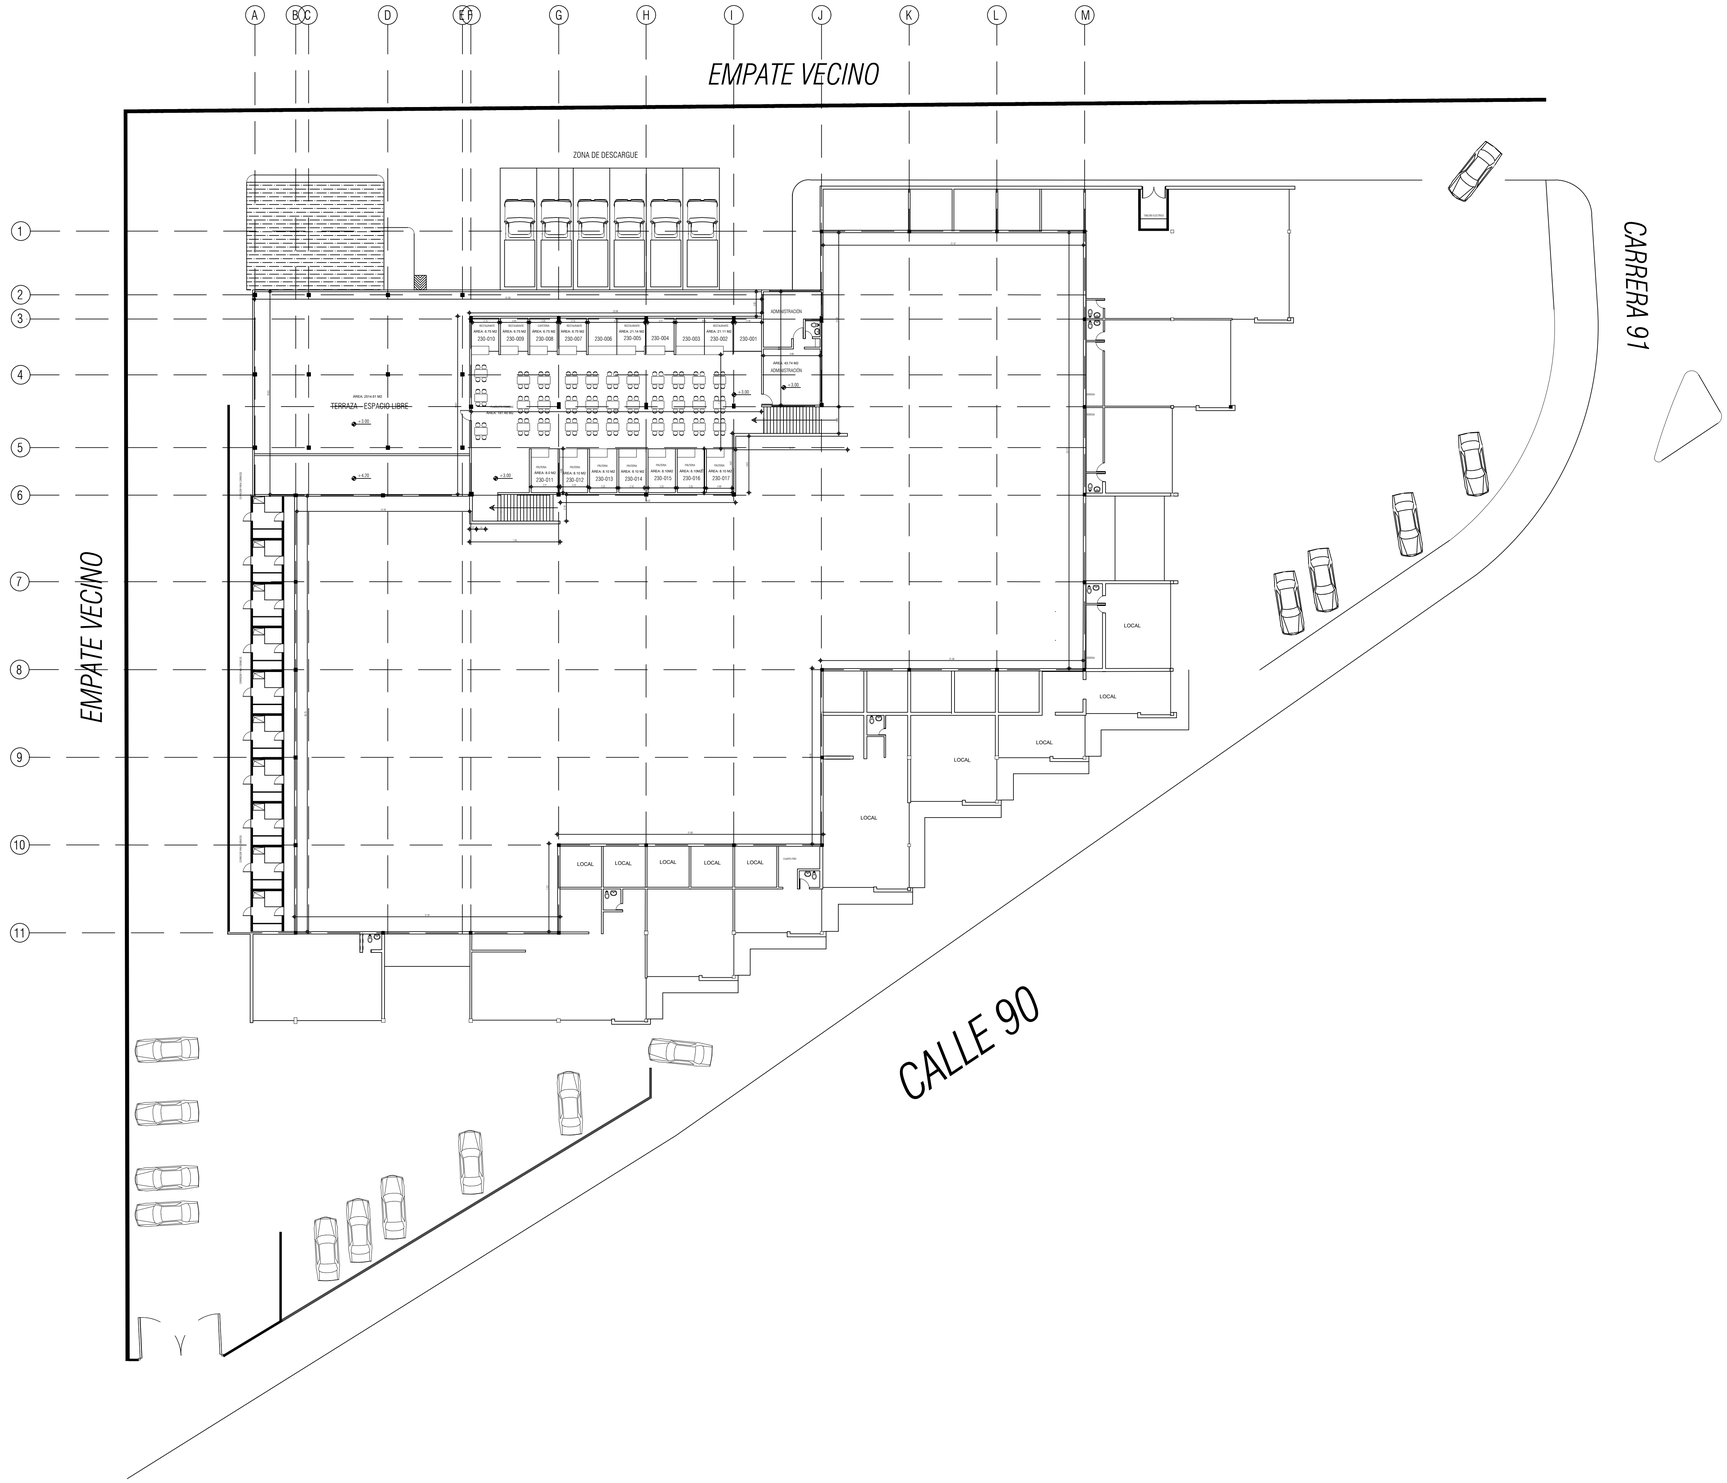
A
B C
D
E F
G
H
I
J
K
L
M
1
2
3
4
5
6
7
8
9
10
11
EMPATE VECINO
EMPATE VECINO
CARRERA 91
CALLE 90
ZONA DE DESCARGUE
TERRAZA - ESPACIO LIBRE
AREA: 419.62 M2
ADMINISTRACIÓN
AREA: 43.74 M2
ADMINISTRACIÓN
LOCAL
LOCAL
LOCAL

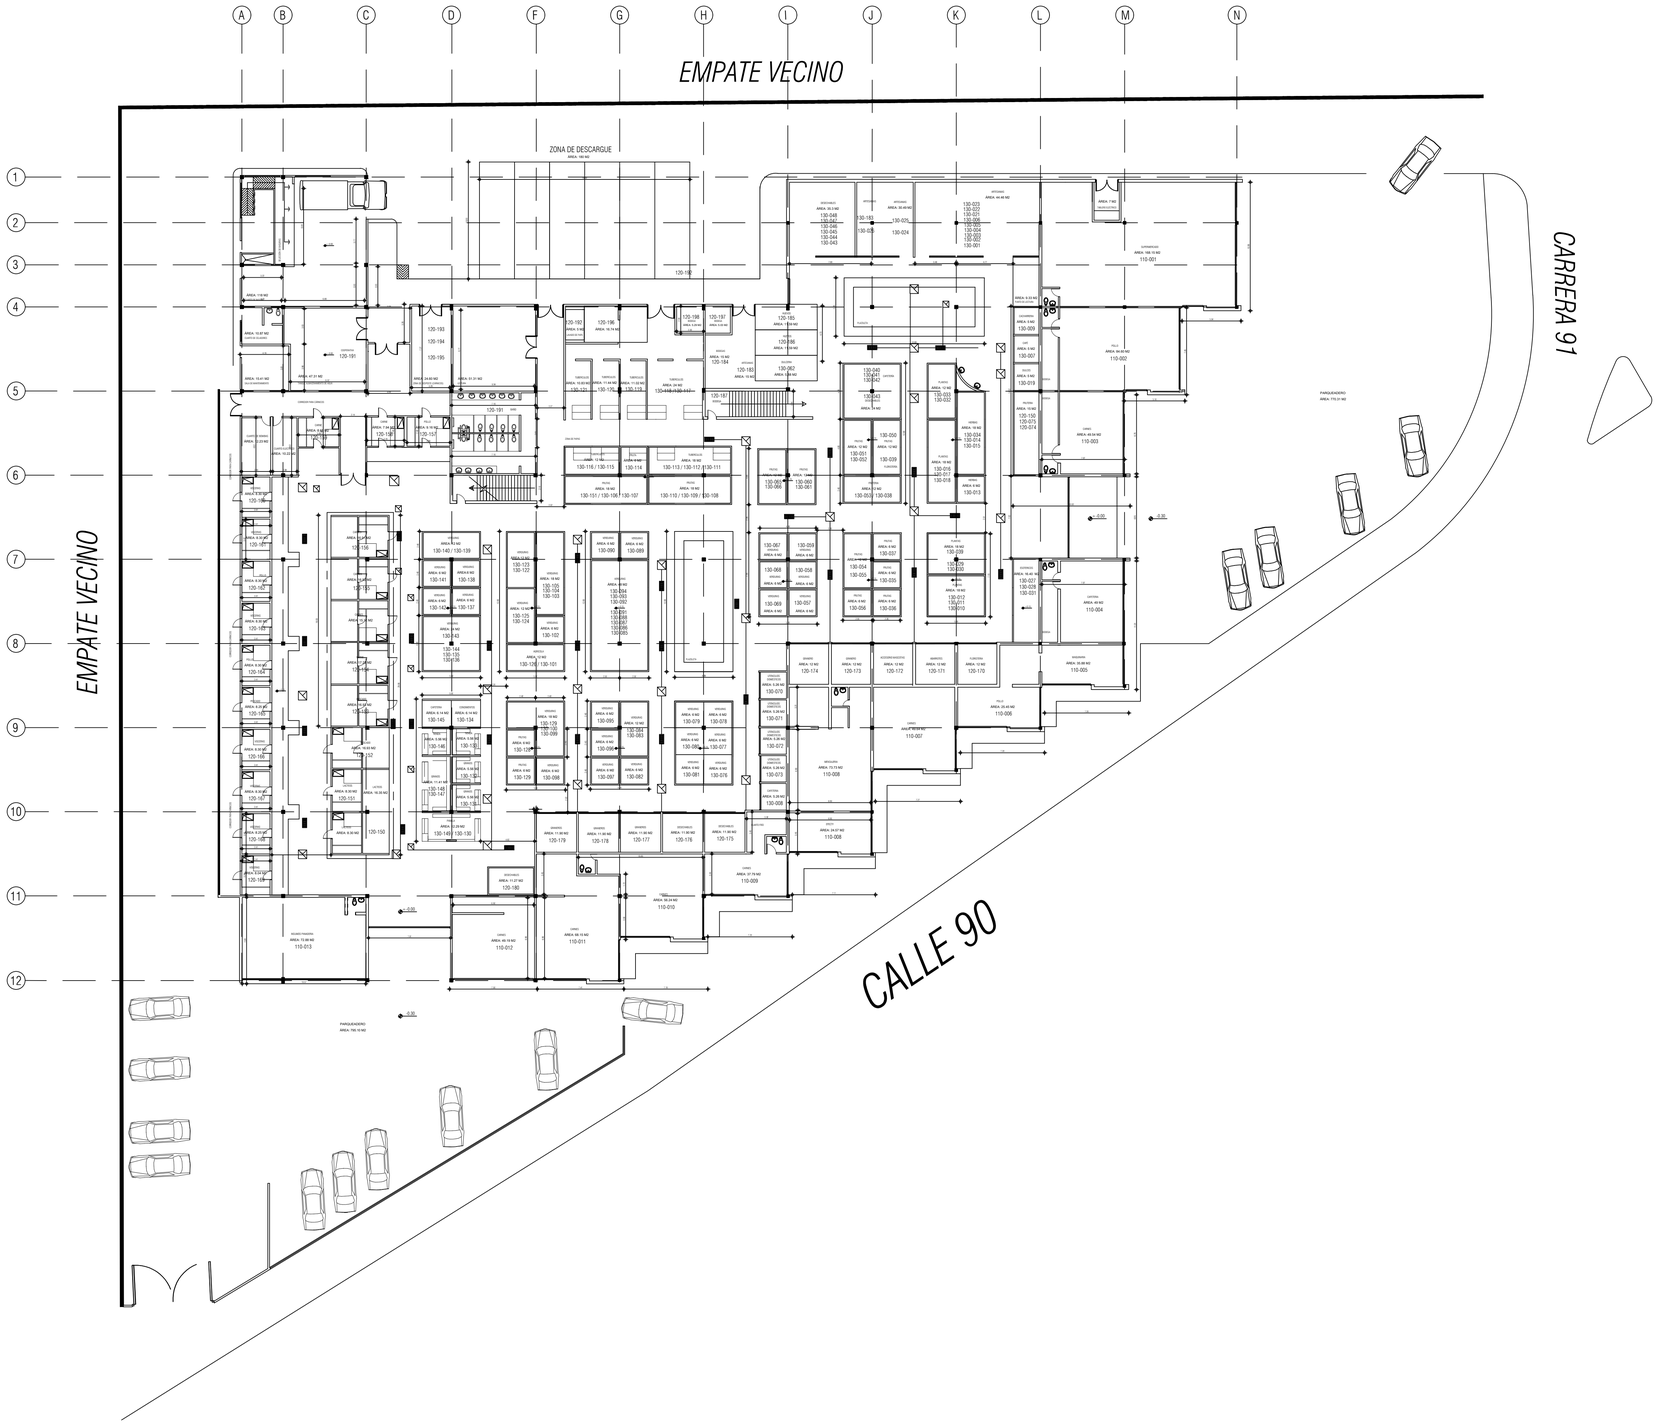

ALCALDÍA MAYOR
DE BOGOTÁ D. C.

IPES
Instituto para la Economía Social

PLAZA DE MERCADO

QUIRIGUA

Calle 90 #91 - 52

ENGATIVA

CONTIENE:

PRIMER NIVEL

CUADRO DE AREAS - AREA	m2	%
Area total	6635	
Area total construida	9566	100
Locales	1325	13.85
Puestos interiores	733	7.66
Terraza	419.62	4.39
Baños	49	0.51
Bodegas	124.92	1.31
Cuartos de seguridad	10.87	0.11
Cuartos de basuras	118	1.23
Escaleras	29.54	0.31
Administración	43.74	0.46
Circulación	4655	48.66
Tablero Electrico	7	0.07
Punto de lectura	9.33	0.10
Parqueadero	1656.41	17.32
Zona descargue	180	1.88
Sala de mantenimiento	15.41	0.16
Bodega tanque de agua	47.31	0.49
Cuarto de bombas	12.23	0.13
Cuarto electrico	10.23	0.11
Plazoletas	120	1.25

CONVENCIONES:

- ESCALERA
- MURO EN CONCRETO
- MESON
- MOBILIARIO
- MODULOS
- COLUMNA EST. METALICA
- COLUMNA EN CONCRETO
- RAMPAS
- CARCAMO

LEVANTAMIENTO:

ING.DIANA PAOLA ALARCÓN
ING.DURLEY QUINTERO
ING. EDUARDO VILLARRAGA
ING.HUMBERTO MOYA
ARQ.ANGIE LORAINE MORANTES

DIGITALIZACIÓN:

ARQ. ANGIE LORAINE MORANTES
almorantesf@ipes.gov.co

ARCHIVO:
QUIRIGUA 20.20 .DWG

FECHA: MARZO 2021


ESCALA: GRAFICA

PLANO: A-001

DE: A-002


CREADO CON UNA VERSION PARA ESTUDIANTES DE AUTODESK

CUADRO DE AREAS - AREA	m2	%
Area total	6219	
Area total construida	12.081	100
Locales	5049	41.8
Puestos interiores	747.41	6.2
Baños	152.39	1.3
Bodegas	201.59	1.7
Contadores	40.27	0.3
Cuartos de basuras	109.49	0.9
Escaleras	236.94	2.0
Administración	44.45	0.4
Circulación	5113.63	42.3
Planta electrica	11.31	0.1
Subestación	21.51	0.2
Zona descargue	312.88	2.6
Zona de reciclaje	40.13	0.3

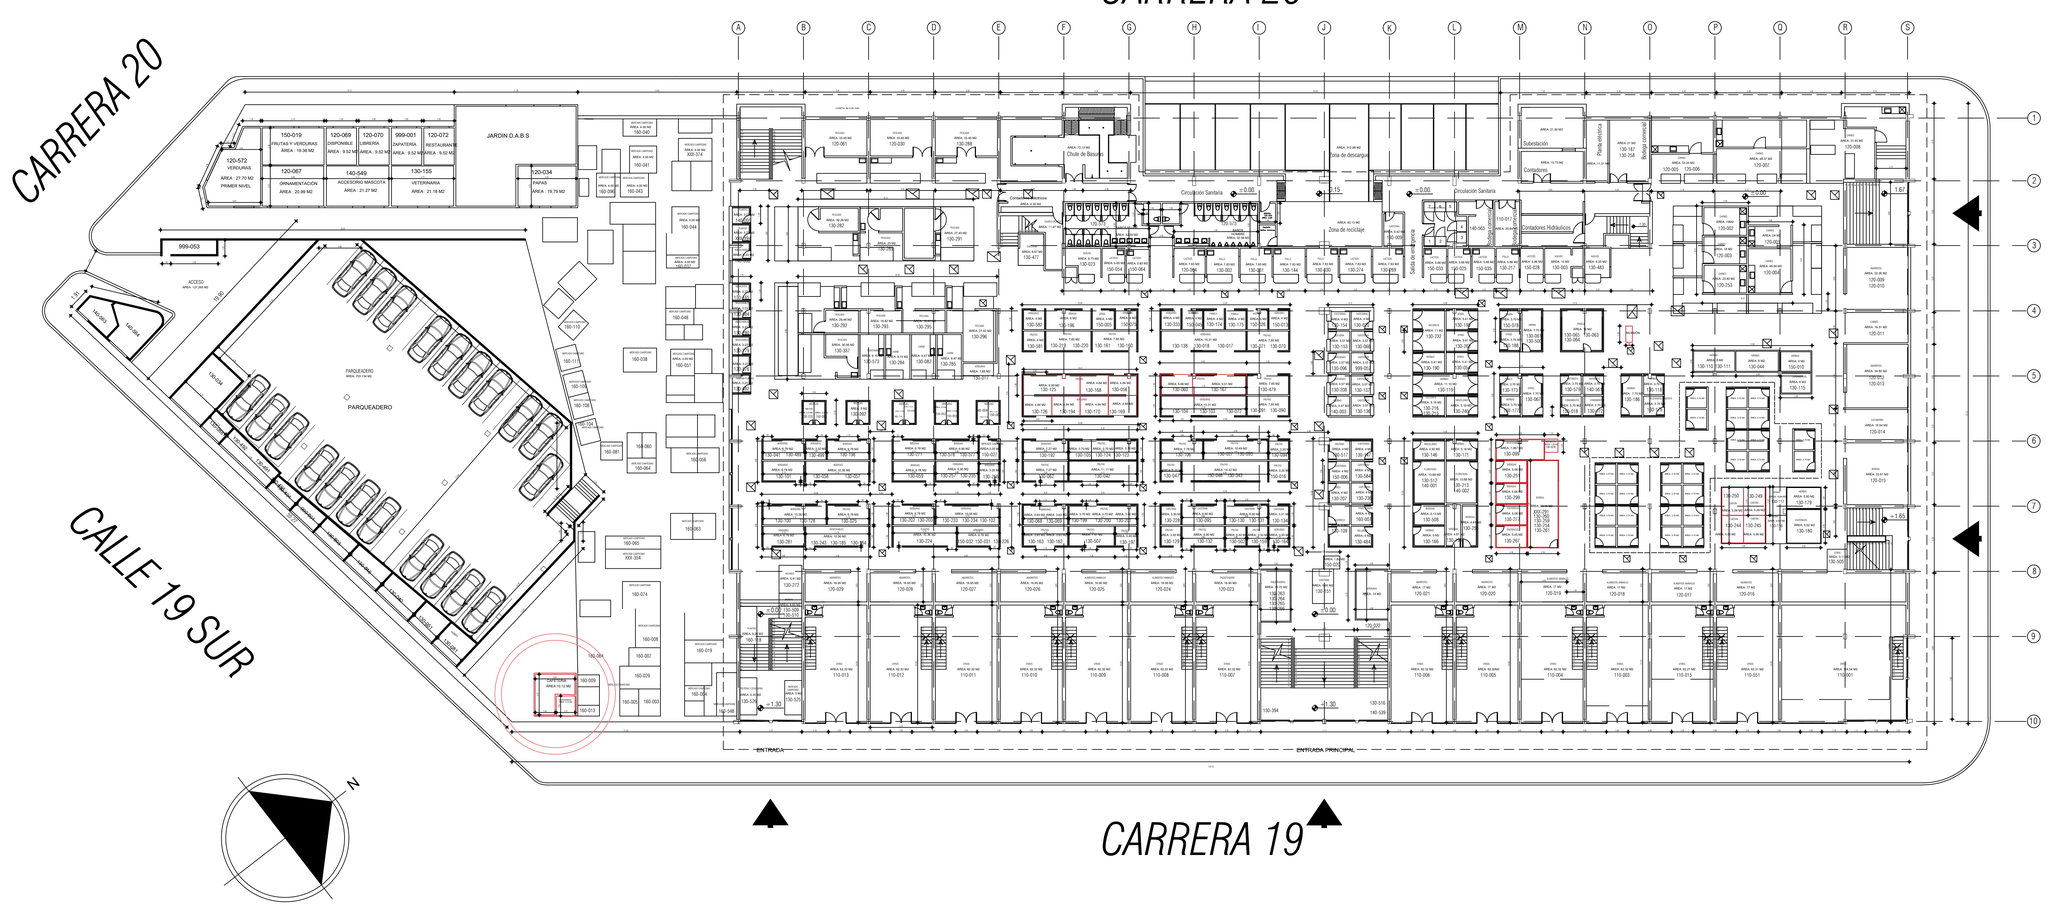
CARRERA 20
CARRERA 20
CALLE 19 SUR
CALLE 18 SUR
CARRERA 19
JARDIN D.A.B.S
PARQUEADERO
ACCESO
ENTRADA
ENTRADA PRINCIPAL
Subestación
Contadores
Zona de descargue
Zona de reciclaje
Chute de Basuras
Circulación Sanitaria
Contadores Hidráulicos
Cuarto de basuras
Cuarto de basuras
Cuarto de basuras

CREADO CON UNA VERSION PARA ESTUDIANTES DE AUTODESK

CUADRO DE AREAS - AREA	m2	%
Area total	6219	
Area total construida	12.081	100
Locales	5049	41.8
Puestos interiores	747.41	6.2
Baños	152.39	1.3
Bodegas	201.59	1.7
Contadores	40.27	0.3
Cuartos de basuras	109.49	0.9
Escaleras	236.94	2.0
Administración	44.45	0.4
Circulación	5113.63	42.3
Planta electrica	11.31	0.1
Subestación	21.51	0.2
Zona descargue	312.88	2.6
Zona de reciclaje	40.13	0.3

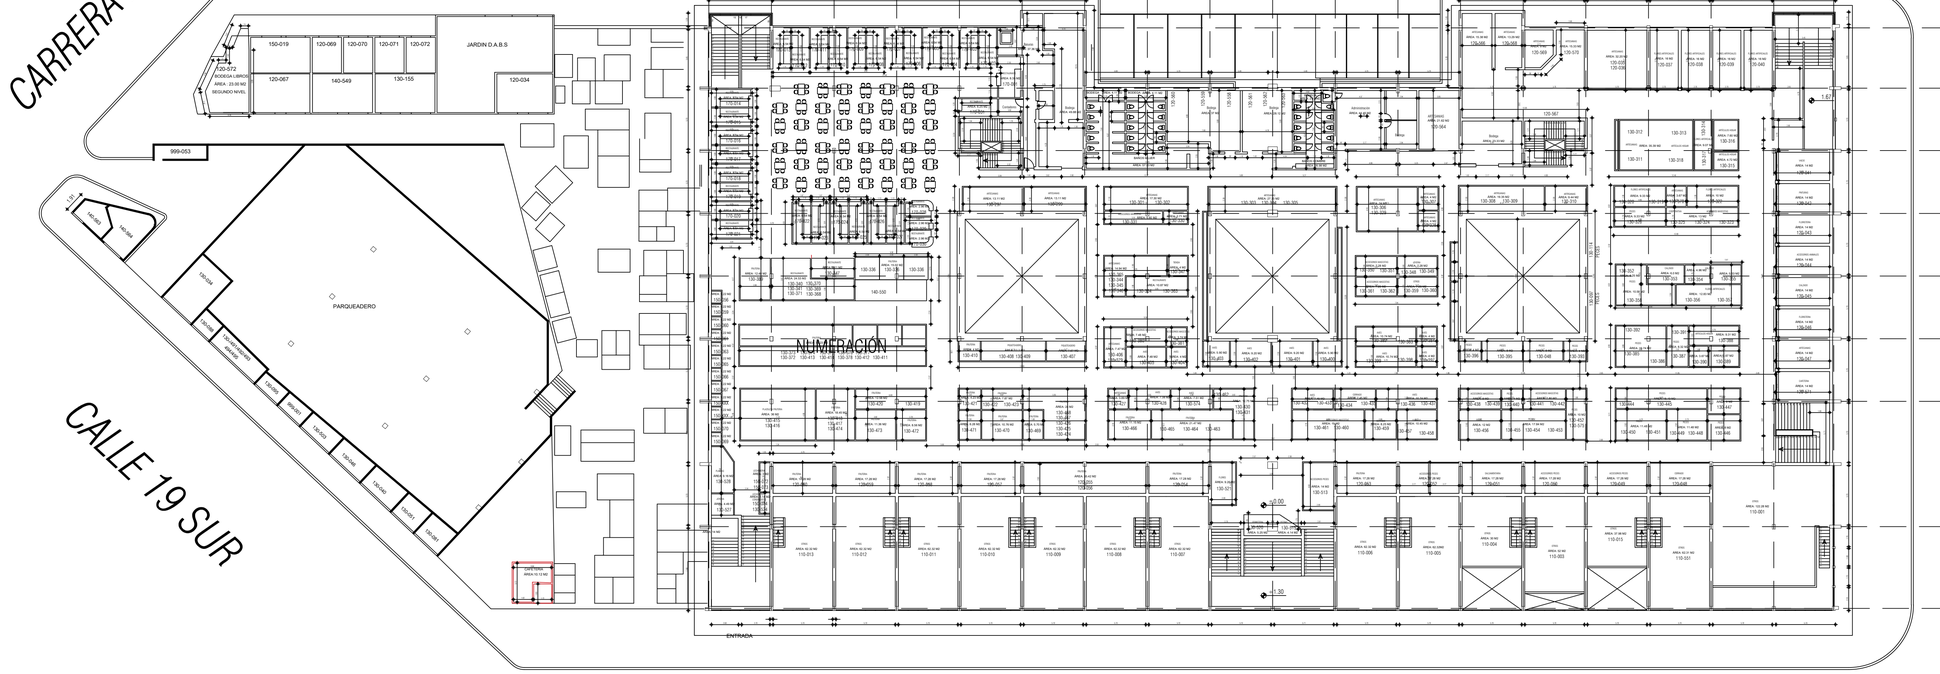

ALCALDÍA MAYOR
DE BOGOTÁ D. C.

IPES
Instituto para la Economía Social

PLAZA DE MERCADO
RESTREPO
Carrera 19 #19b - 16 sur
ANTONIO NARIÑO

CONTIENE:
SEGUNDO NIVEL

OBSERVACIONES:

CONVENCIONES:
- ESCALERA
- MURO EN CONCRETO
- MESON
- MOBILIARIO
- MODULOS
- COLUMNA EST. METALICA
- COLUMNA EN CONCRETO
- RAMPAS
- CARCAMO

LEVANTAMIENTO:
ING.DIANA PAOLA ALARCÓN
ING.DURLEY QUINTERO
ING. EDUARDO VILLARRAGA
ING.HUMBERTO NOYA


DIGITALIZACIÓN:
ARQ. ANGIE LORAINE MORANTES
almorantesf@ipes.gov.co
Ing.DIANA PAOLA ALARCÓN
dpas1976@hotmail.com


ARCHIVO:
RESTREPO 20.21 .DWG


FECHA:	ESCALA:
DIC 2021	1:200

PLANO:	DE:
A-002	A-002

CREADO CON UNA VERSION PARA ESTUDIANTES DE AUTODESK
CREADO CON UNA VERSION PARA ESTUDIANTES DE AUTODESK
CREADO CON UNA VERSION PARA ESTUDIANTES DE AUTODESK

 

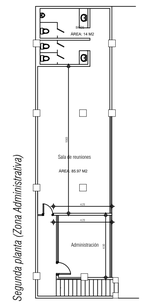

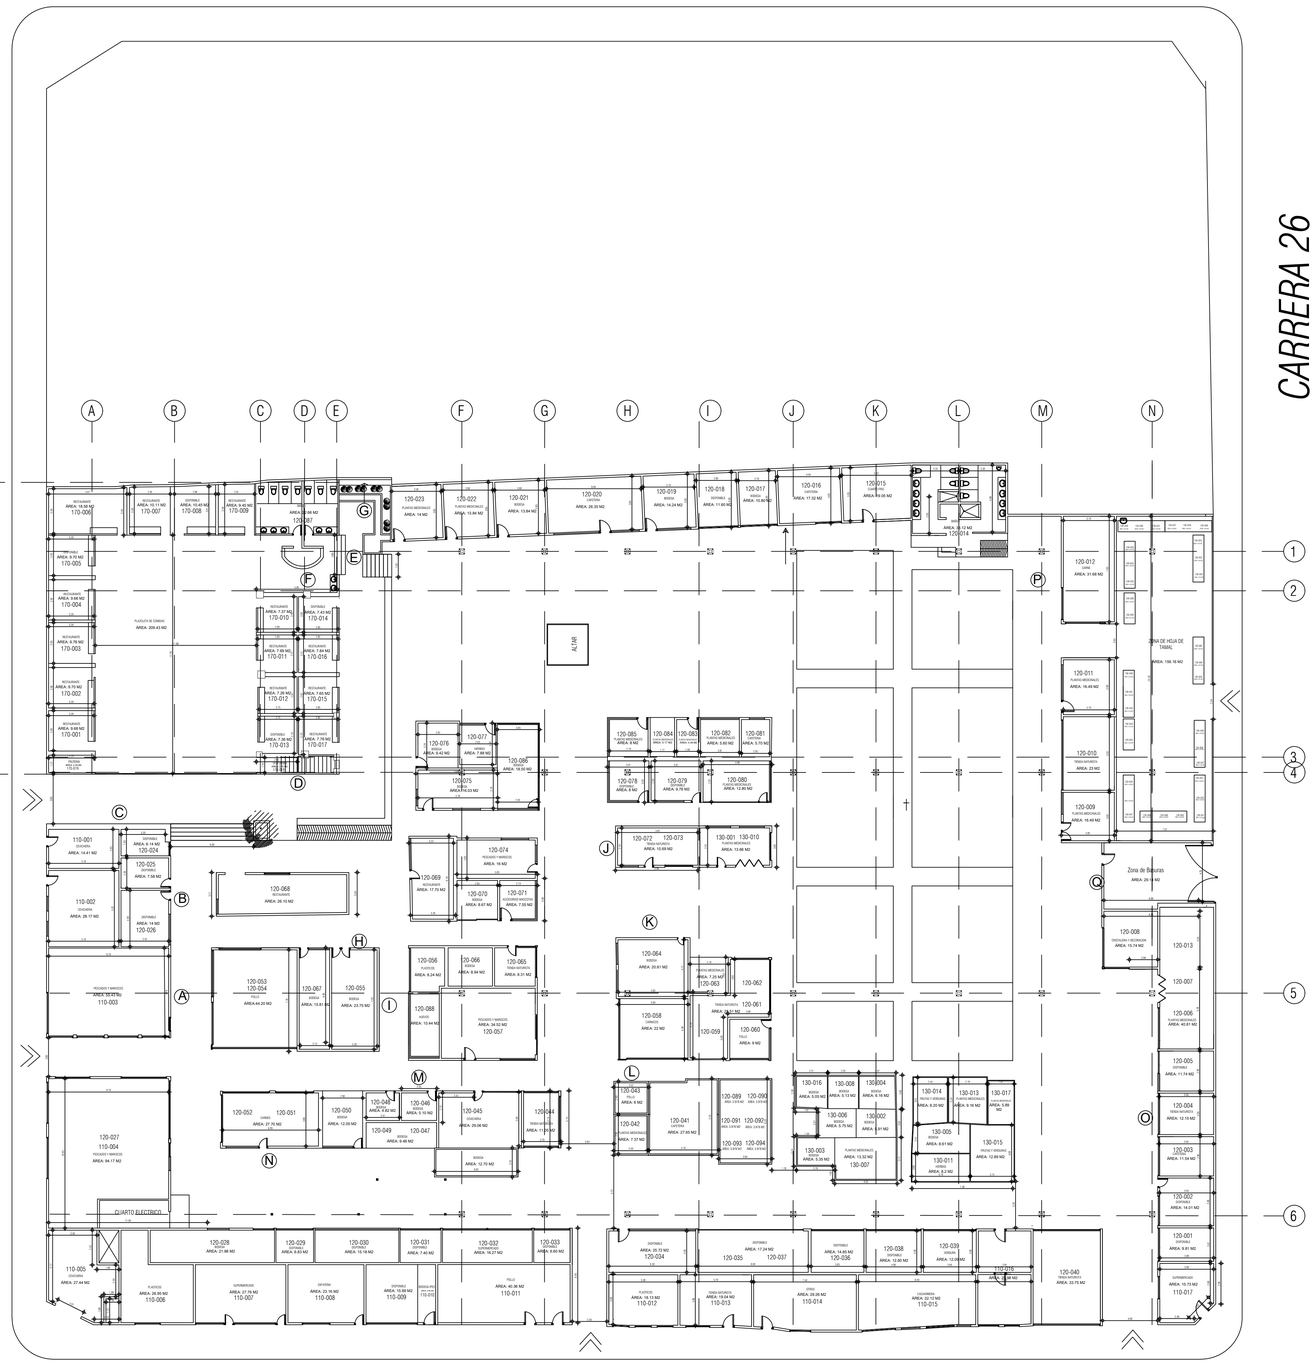

CUADRO DE AREAS - AREA	m2	%
Area predio	5163.49	
Area total construida	5281.75	100
Circulación	2579.40	48.84
Locales	2162.46	40.94
Plazoleta de comida	209.43	3.97
Administración	85.97	1.63
Baños	55.78	1.06
Zona de hierbas	159.16	3.01
Zona de basuras	29.14	0.55

ALCALDÍA MAYOR
DE BOGOTÁ D. C.

Instituto para la Economía Social

PLAZA DE MERCADO
SAMPER MENDOZA
Cl. 22 #25-07

CONTIENE:

PRIMER NIVEL

OBSERVACIONES:

CONVENCIONES:

- ESCALERA
- MURO EN CONCRETO
- MESON
- MOBILIARIO
- MODULOS
- COLUMNA EST. METALICA
- COLUMNA EN CONCRETO
- RAMPAS
- CARCAMO

LEVANTAMIENTO:

ING. EDUARDO VILLARRAGA
ING. HUMBERTO NOYA
ING. DIANA PAOLA ALARCON
ING. DURLEY QUINTERO


DIGITALIZACIÓN:

ING. EDUARDO VILLARRAGA RIVERA
jevillarragar@ipes.gov.co
ARQ. VALENTINA ROCHA VEGA
vrochav@ipes.gov.co

ARCHIVO:
SAMPER 20.20 .DWG

FECHA:	ESCALA:
4 DE DICIEMBRE DEL 2020	1:200
PLANO: A-001	DE: A-001

CUADRO DE AREAS - AREA	m2	%
Area total	1645.33	
Area total construida	1645.33	100
Circulación - permanencia	398.29	24.21
Locales	1020.84	62.04
Baños	16.20	1.04
Cuarto de basuras	97.45	6.17
Administracion	13.36	6.17
Biblioteca	32.27	6.17

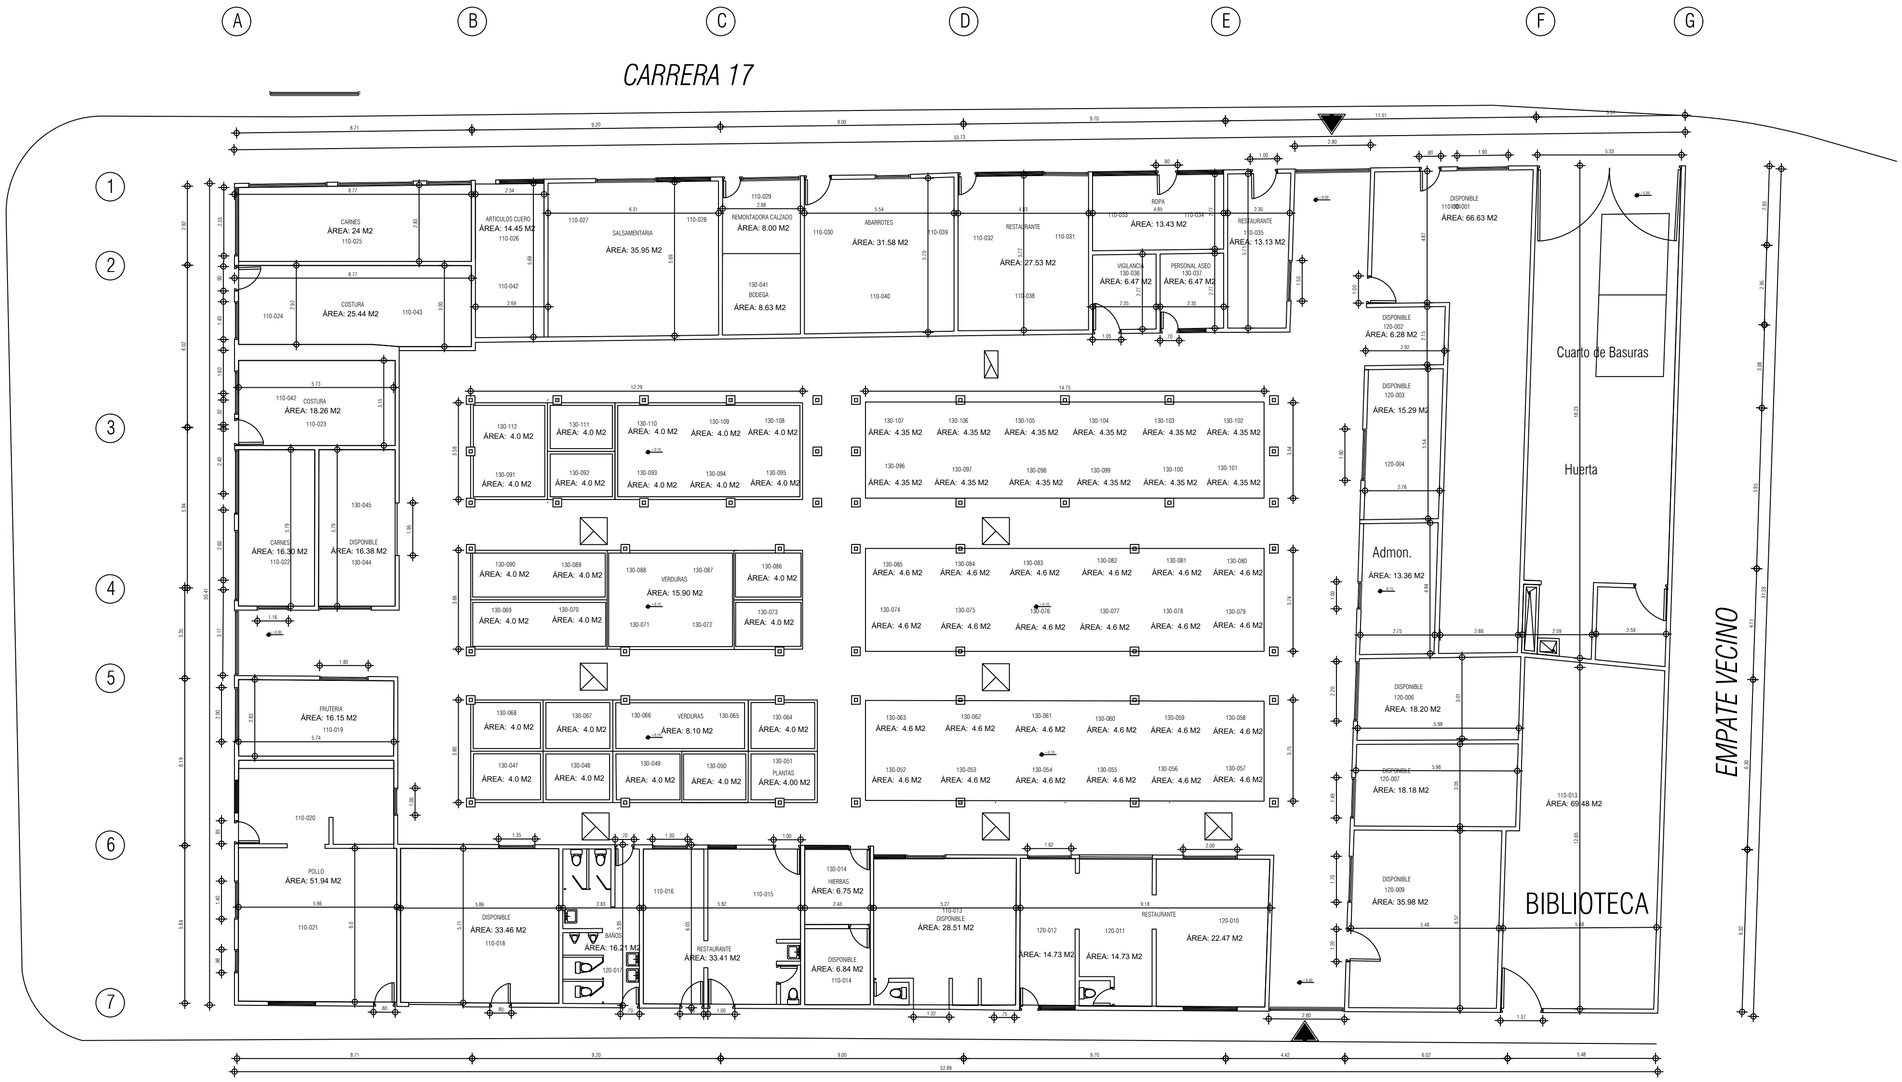

ALCALDÍA MAYOR DE BOGOTÁ D. C.

BOGOTÁ MEJOR PARA TODOS

IPES Instituto para la Economía Social

PLAZA DE MERCADO
SAN BENITO
CARRERA 16 D # 56A - 18 SUR
TUNJUELITO

CONTIENE:
PRIMERA PLANTA ARQUITECTÓNICA

OBSERVACIONES:

CONVENCIONES:
COLUMNAS
CAJA RED HIDROSANITARIA


LEVANTAMIENTO:
ING.DIANA PAOLA ALARCÓN
ING.DURLEY QUINTERO
ING.EDUARDO VILLARRAGA
ING.HUMBERTO NOYA


DIGITALIZACIÓN:
ARQ. VALENTINA ROCHA VEGA
vrochav@ipes.gov.co

ARCHIVO:
PDM SAN BENITO.DWG

FECHA:	ESCALA:
11 DE NOVIEMBRE DEL 2020	1:150
PLANO:	DE:
A-001	A-001

CUADRO DE AREAS - AREA	m2	%
Area total	1363.20	
Area total construida	1363.20	100
Circulación - permanencia	728.4	62.75
Locales	494.35	31.29
Baños	14.13	1.11
Administracion	16.00	1.44
Cuarto de Basuras	6.76	0.68
Zona de dercargue	103.56	7.60

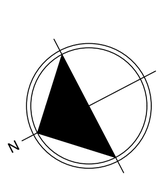

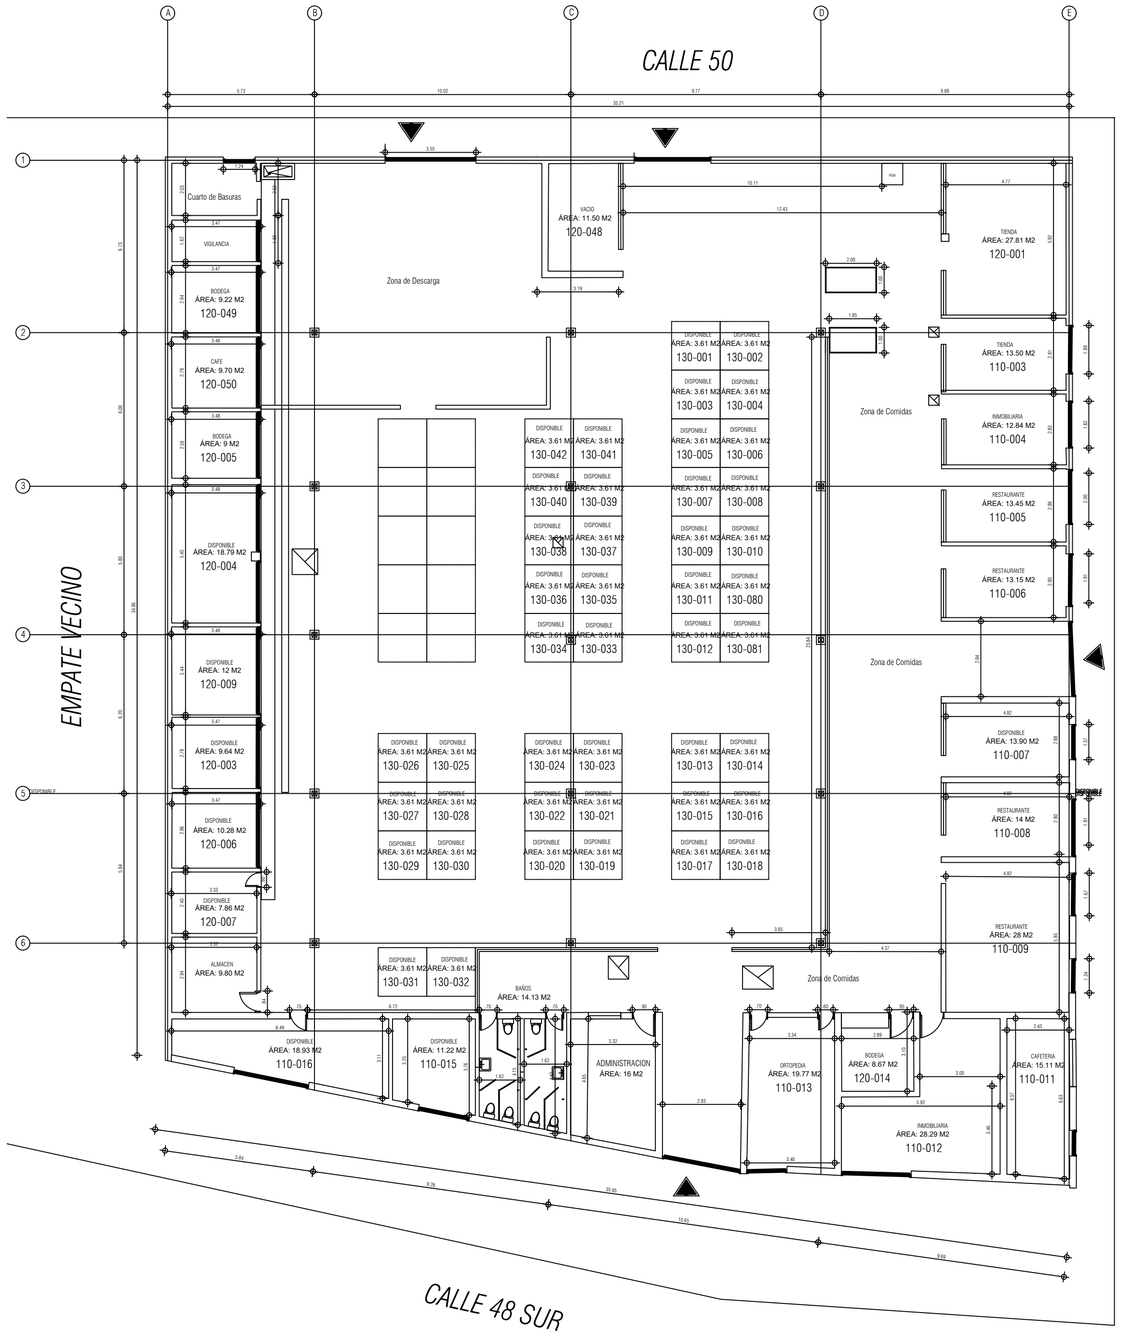

ALCALDÍA MAYOR
DE BOGOTÁ D. C.

IPES
Instituto para la Economía Social

PLAZA DE MERCADO
SAN CARLOS
Carrera 19C # 50A - 90 SUR
TUNJUELITO

CONTIENE:
PRIMERA PLANTA
ARQUITECTÓNICA

OBSERVACIONES:


CONVENCIONES:
COLUMNAS
CAJA RED HIDROSANITARIA

LEVANTAMIENTO:
ING.DIANA PAOLA ALARCÓN
ING.DURLEY QUINTERO
ING.EDUARDO VILLARRAGA
ING.HUMBERTO NOYA

DIGITALIZACIÓN:
ARQ. VALENTINA ROCHA VEGA
vrochav@ipes.gov.co

ARCHIVO:
PDM SAN CARLOS.DWG

FECHA:	ESCALA:
09 NOVIEMBRE DE 2020	1:125
PLANO:	DE:
A-001	A-001

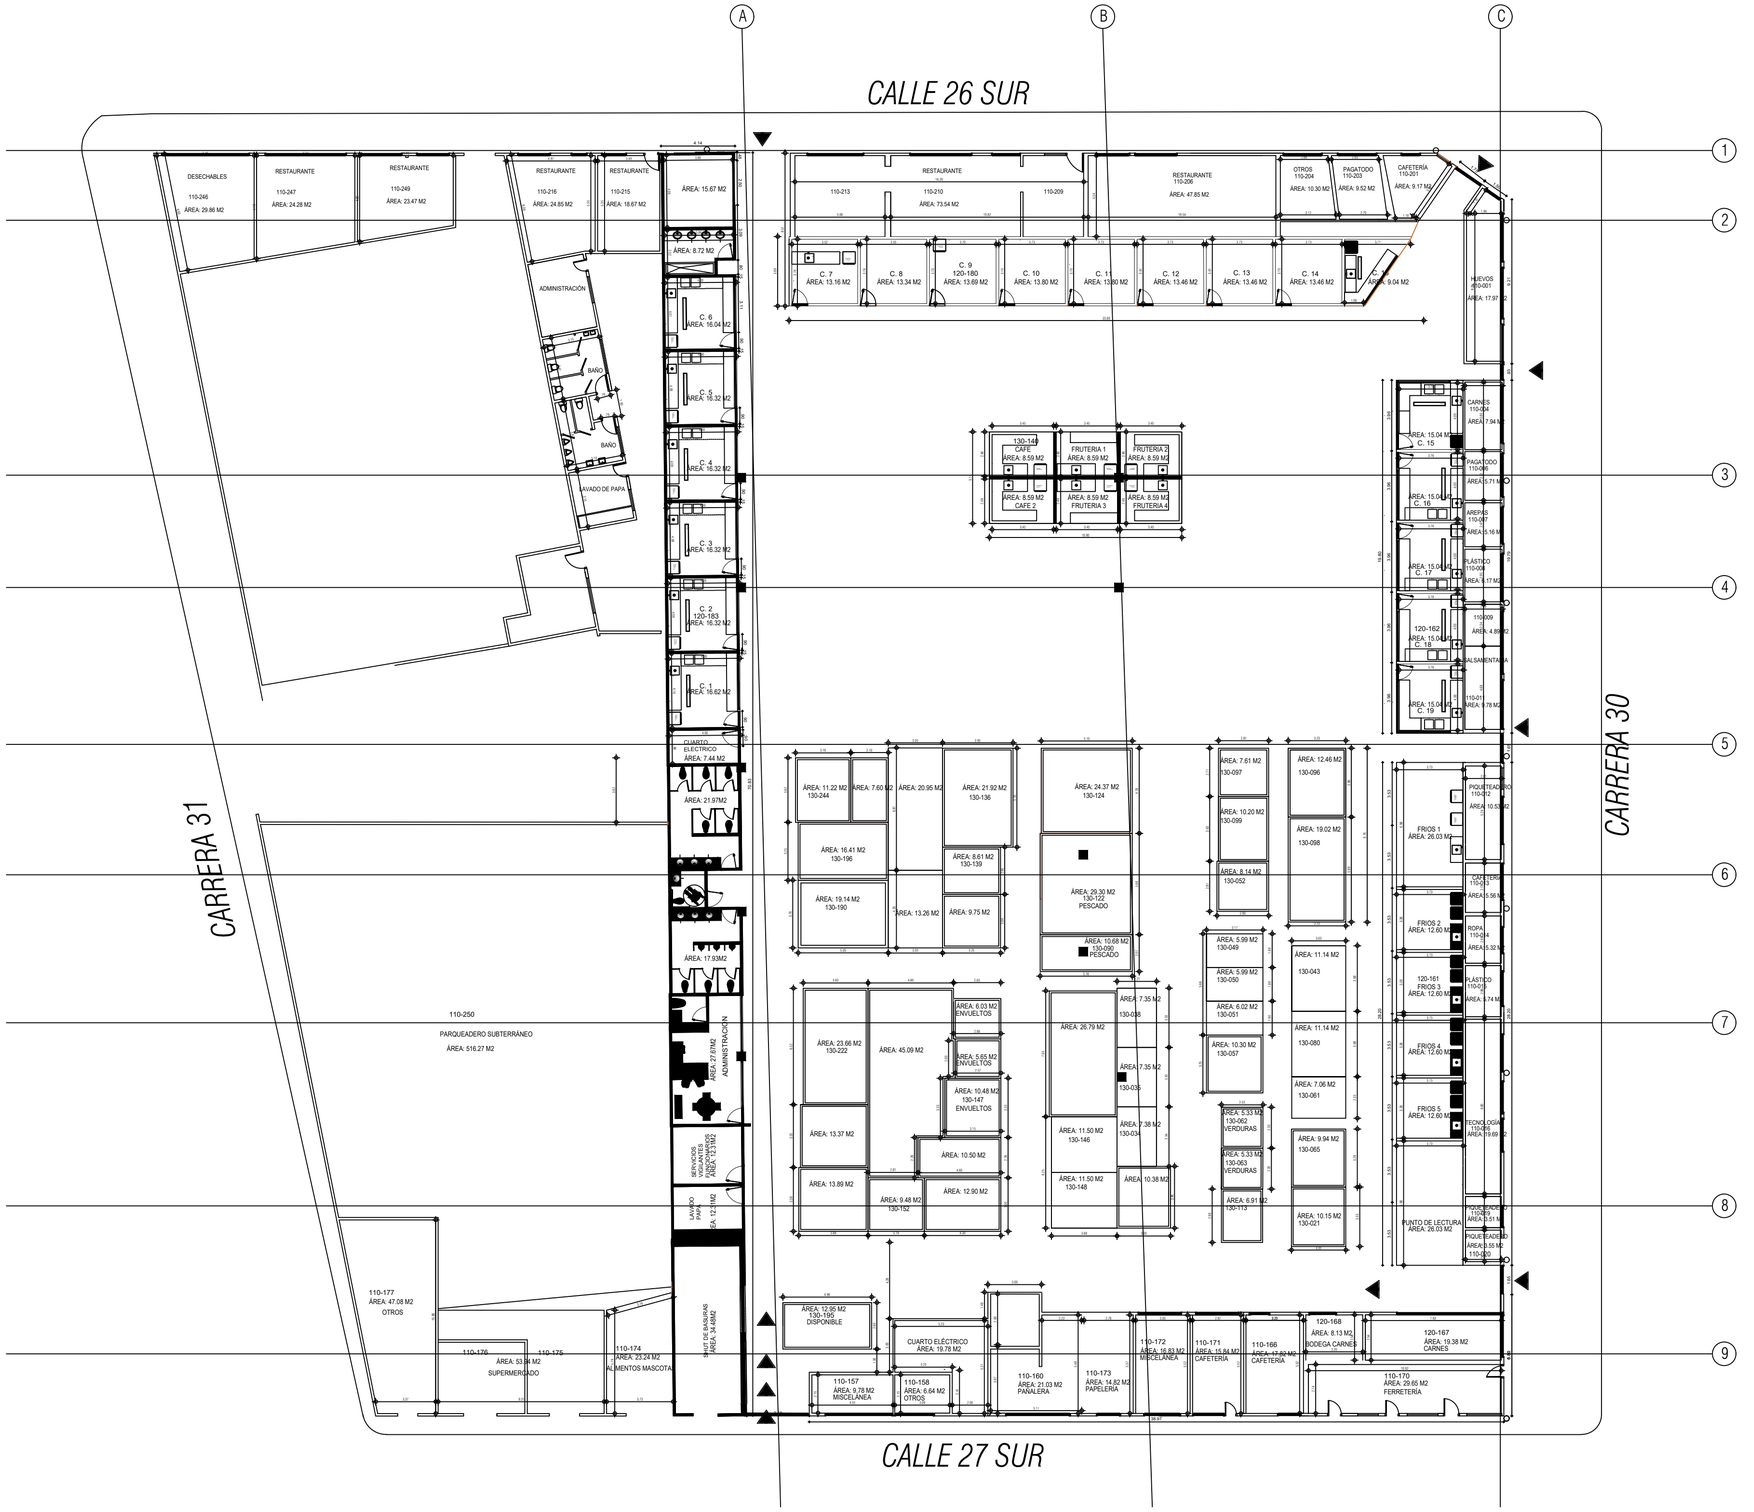

ALCALDÍA MAYOR
DE BOGOTÁ D. C.

IPES
Instituto para la Economía Social

PLAZA DE MERCADO

SANTANDER

Calle 26 SUR # 30 - 51

ANTONIO NARIÑO

CONTIENE:

PRIMERA PLANTA
ARQUITECTÓNICA

CUADRO DE ÁREAS - ÁREA	m2	%
Area total	4145.84	
Area total construida	4145.84	100
Circulación - permanencia	1699.79	40.99
Locales	1320.45	31.85
puestos interiores	828.79	19.99
Administracion	13.07	0.31
Baños	25.32	0.61
Parqueaderos	259.33	6.25

CONVENCIONES:

LEVANTAMIENTO:

ING.EDUARDO VILLARRAGA RIVERA
ING.DIANA PAOLA ALARCON
ING.HUMBERTO CARLOS NOYA
ING.DURLEY MILENA QUINTERO
ARQ. ANGIE LORAINE MORANTES

DIGITALIZACIÓN


ING.HUMBERTO CARLOS NOYA
hcnoyar@ipes.gov.co
ARQ. ANGIE LORAINE MORANTES
almorantesf@ipes.gov.co

ARCHIVO:
SANTADER 2021.DWG


FECHA:	ESCALA:
ENE 2022	1:200
PLANO:	DE:
A-001	A-001


NORTE:


CUADRO DE AREAS - AREA	m2	%
Area total	3861.52	
Area total construida	4161	100
Circulación - permanencia	1607.06	38.62
Locales	1281.44	30.80
Baños	42.72	1.03
zona de descarga	457	10.98
Parqueadero	736.71	17.70
Oficinas	36.07	0.87
Área bajo cubierta	2.474,42	

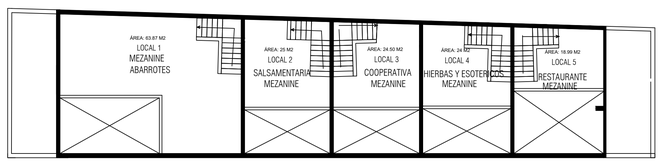

PLANTA MEZANINE

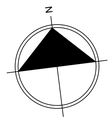

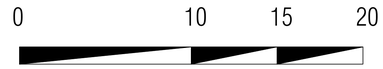

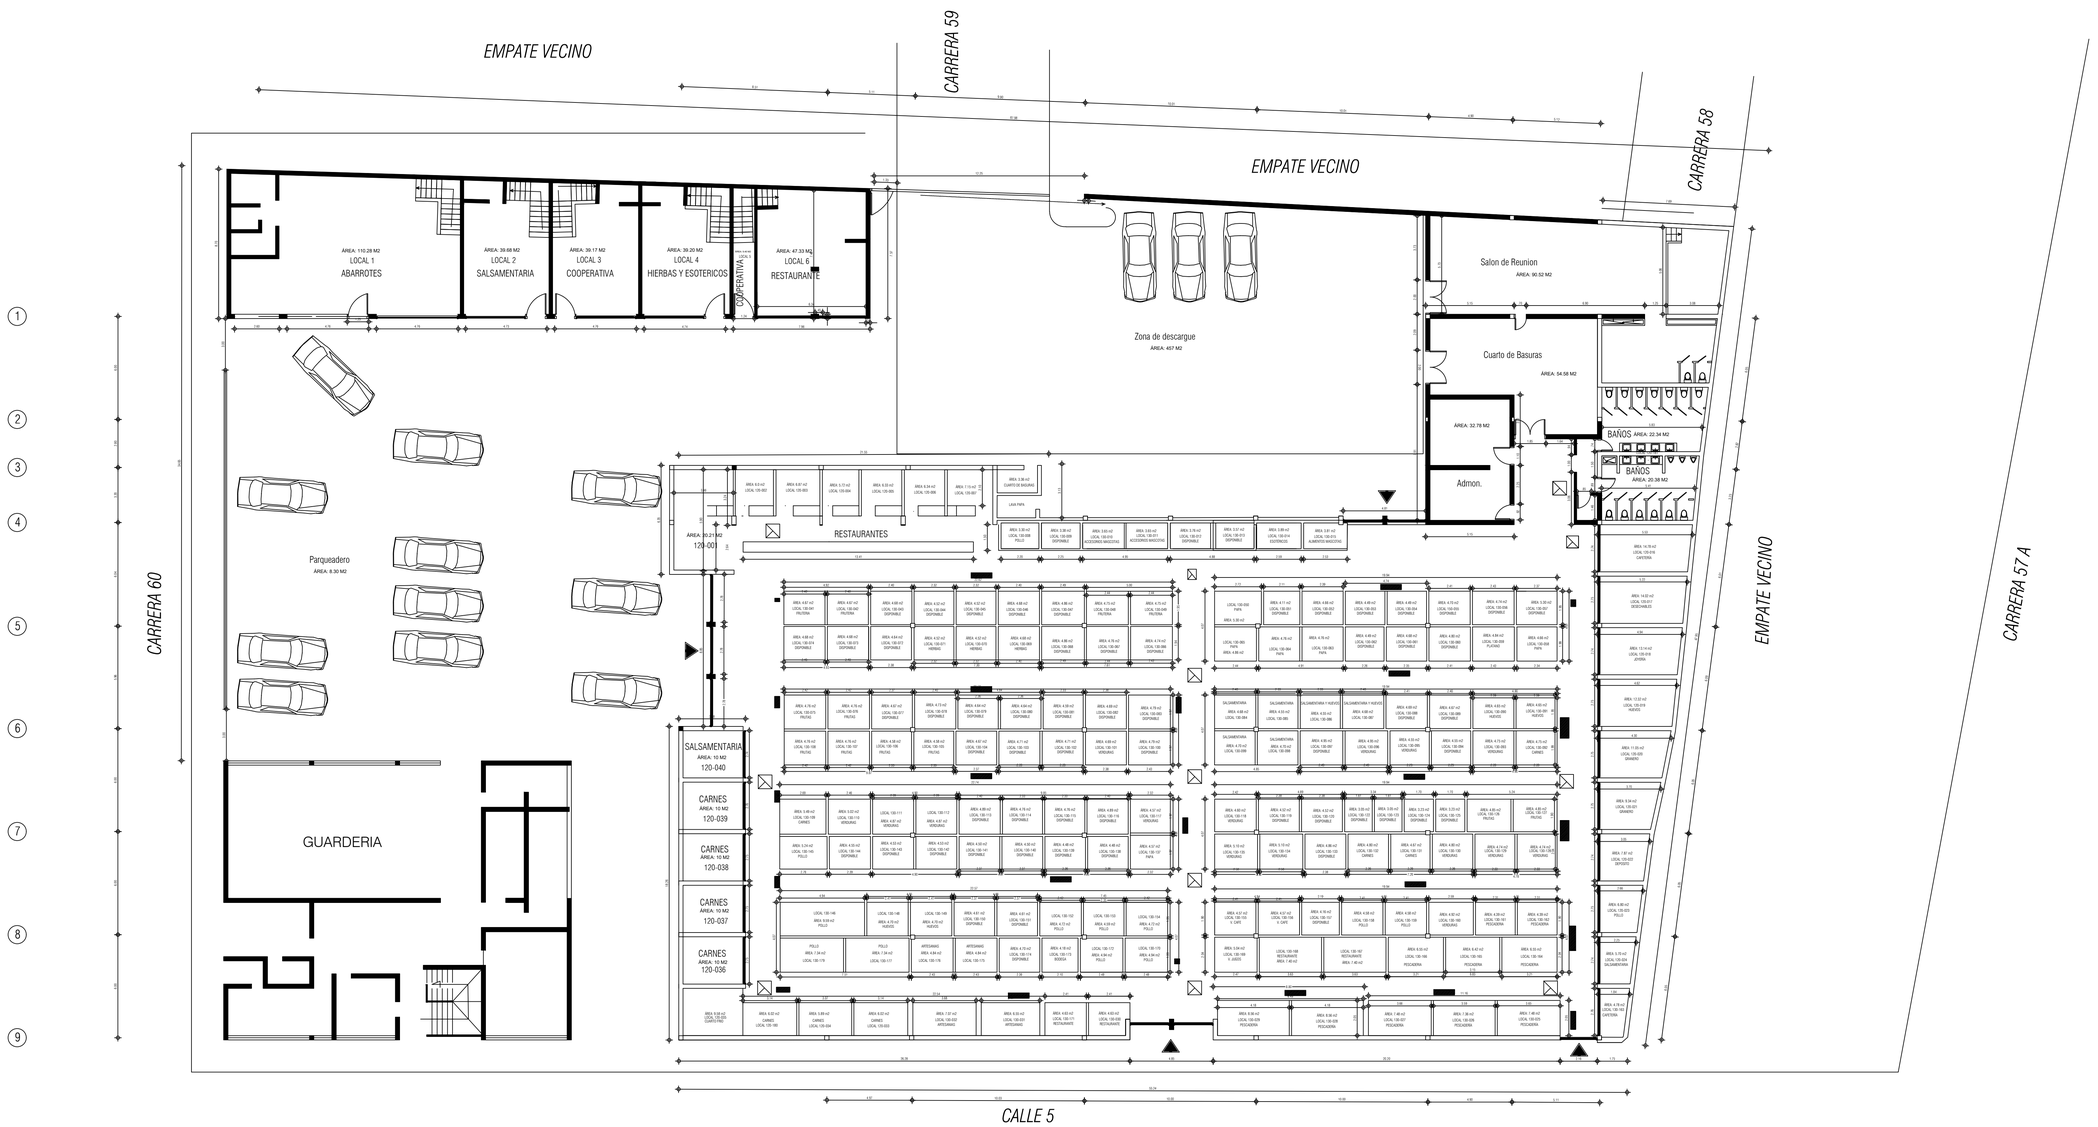

ALCALDÍA MAYOR
DE BOGOTÁ D. C.

BOGOTÁ MEJOR PARA TODOS

IPES
Instituto para la Economía Social

PLAZA DE MERCADO

TRINIDAD GALÁN

Carrera 60 # 5 - 00

PUENTE ARANDA

CONTIENE:

PRIMERA PLANTA
ARQUITECTÓNICA

OBSERVACIONES:

CONVENCIONES:

REJILLAS

ESTRUCTURA METÁLICA

CAJAS DE INSPECCIÓN

LEVANTAMIENTO:

ING. EDUARDO VILLARRAGA RIVERA
ING. DURLEY MILENA QUINTERO
ING. DIANA PAOLA ALARCON
ING. HUMBERTO NOYA

DIGITALIZACIÓN:
ING. EDUARDO VILLARRAGA RIVERA
jevillarragar@ipes.gov.co

ARQ. VALENTINA VEGA
vrochav@ipes.gov.co

ARCHIVO:
TRINIDAD GALÁN.DWG

FECHA:	ESCALA:
FEB 2022	1:150
PLANO:	DE:
A-001	A-001