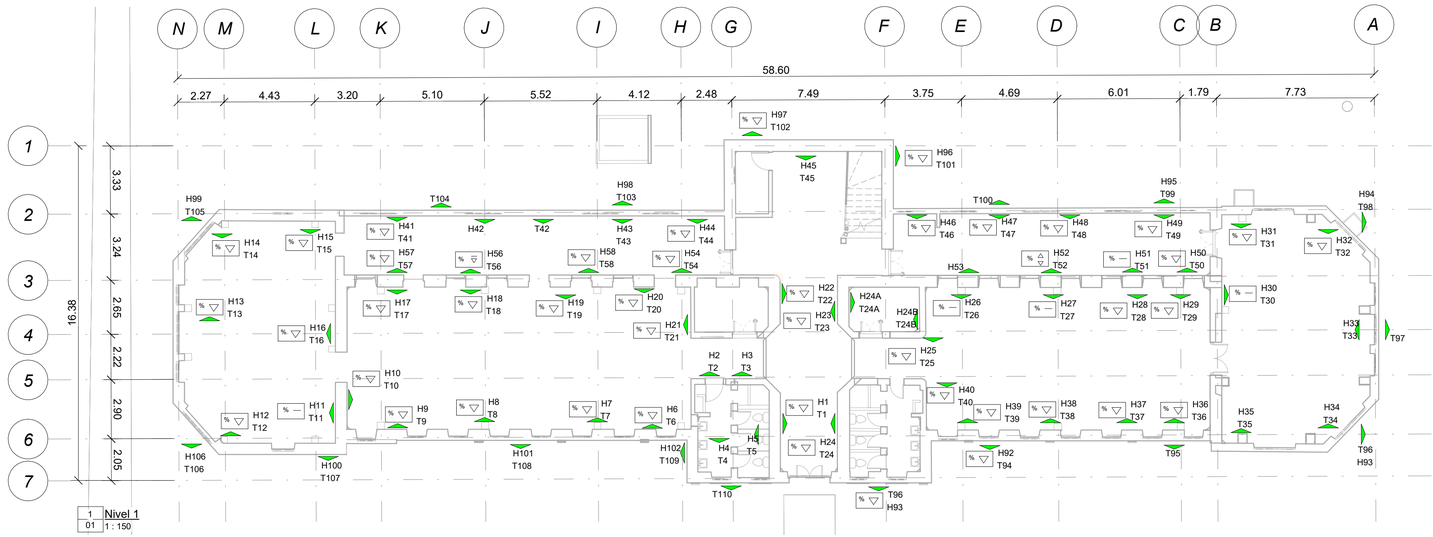




Ensayos porcentaje humedad

Termografia

% △ Humedad zona superior

% — Humedad Zona Media

% ▽ Humedad zona inferior

○ Humedad Localizada

CONVENCIONES
1 : 75

MINISTERIO DE CULTURA

MINISTERIO DE CULTURA
DIRECCIÓN DE PATRIMONIO Y MEMORIA

CONSORCIO
CONURMA – RINCÓN – LÓPEZ
NIT. 901615033-1

CONSORCIO CONURMA RINCÓN LÓPEZ
NIT: **90161533**
Representante legal: **ING JORGE ALBERTO SALAMANCA**

CONSORCIO RESTAURO SJD
Interventoria

CONSORCIO INTERESTAURO
NIT: **901.619.927-9**
Representante legal: **ARQ. MAX OJEDA GÓMEZ**

COMPLEJO HOSPITALARIO SAN JUAN DE DIOS

CARRERA 10 # 1-59 SUR

Contrato Número 3019 de 2022 - Grupo 1

Realizar los estudios técnicos y proyectos de restauración de los Edificios Inmunológico, San Roque y San Jorge los cuales hacen parte del Complejo Hospitalario San Juan de Dios de Bogotá

DESARROLLO

Director:
ARQ. RAFAEL RINCÓN
M.P. 8019

Coordinación:
ARQ. GINA MILENA MAYORGA
M.P. A24012012-1022359016

Especialista - Diseñador estructural:
ING. IVÁN MAURICIO GUEVARA
M.P. 25202-65724 CND

Elaboró:
Autor

APROBACIONES

Director interventoría:
MAX OJEDA GÓMEZ
M.P. 25700-00739

Coordinación interventoría:
ANDRÉS BOTERO
M.P. A1012011-1020730624

Especialista interventoría:
ENRIQUE CASTRILLÓN
M.P. 25202-19940

Revisor independiente:
CARMEN ALICIA VILLATE
M.P. 25202-25585 CND

ESPACIO PARA SELLO MINISTERIO DE CULTURA

Supervisión Ministerio: **CARLOS AMEZQUITA**
Apoyo Supervisión Ministerio: **CLAUDIA JIMÉNEZ**

CONTIENE

SAN ROQUE
TERMOGRAFÍAS Y HUMEDADES NIVEL 1 Y NIVEL 2

Fecha: **31/01/2024**
Escala: **Como se indica**

TERMOGRAFÍAS 01

Versión: **V3** No. Plano: **01** de: **14**

Especialidad: **ESTRUCTURA**

Archivo: CHSJD_G1_SR_EST_02_TERMOGRAFÍA

TERMOGRAFÍAS Y HUMEDADES Copia 1			
NIVEL	IMAGEN	TERMOGRAFÍAS	HUMEDADES
Nivel 1	CONSORCIO CONURMA – RINCÓN - LÓPEZ NIT. 901615033-1 GAL ESTUDIOS ALLIANCE COMPLEJO HOSPITALARIO SAN JUAN DE DIOS EDIFICIO SAN ROQUE - GRUPO I 16/11/2022 2:01:55 p. m. °C 20.8 8.7 HINH594... FLIR ON... T06KC8... 16/11/2022 2:01:56 p. m. °C 14.0 12.9 1.JPG FLIR O... T06KC8... 16/11/2022 2:01:56 p. m. HINH59... FLIR ONE Pro T06KC80 (gen 3) Medidas: Bx1 Max 11.9 °C, Min 9.7 °C; Sp1 10.4 °C; Sp2 10.7 °C; Sp3 10.3 °C Parámetros: Emisividad 0.95; Temp. refl. 22 °C Geolocalización: Brújula 0° N Nota: ENSAYO T-1 TOMA 1 Anotaciones de texto: H1 19.20 %; H2 2.00 %; H3 0.00% Medidas: Bx1 Max 14.1 °C, Min 12.7 °C; Sp1 13.2 °C; Sp2 13.5 °C; Sp3 13.6 °C Parámetros: Emisividad 0.95; Temp. refl. 22 °C Geolocalización: Brújula 0° N; Localización N 4° 35' 24.78", W 74° 5' 19.67"; http://maps.google.com/?q=11fjm4&ll=4.59021,-74.0888 Nota: ENSAYO T-1 TOMA 2 Anotaciones de texto: H1 22.10%; H2 3.60%; H3 3.40% Nota: Los ensayos de Humedades fueron realizados en 3 puntos diferentes de altura, la zona baja del muro, la zona media del muro a una altura aproximada de 1.20m y la zona alta del muro a una altura aproximada de 2.20 m y corresponde a las medidas H1, H2 y H3 respectivamente. 2/142 INFORME TERMOGRAFICO	T1	H1
Nivel 1	CONSORCIO CONURMA – RINCÓN - LÓPEZ NIT. 901615033-1 GAL ESTUDIOS ALLIANCE COMPLEJO HOSPITALARIO SAN JUAN DE DIOS EDIFICIO SAN ROQUE - GRUPO I 16/11/2022 2:01:56 p. m. °C 17.4 12.8 MQRS75... FLIR ON... T06KC80... 16/11/2022 2:01:57 p. m. °C 14.1 13.1 2.JPG FLIR ON... T06KC80... 16/11/2022 2:01:56 p. m. MQRS7520.JPG FLIR ONE Pro T06KC800029 (gen 3) Medidas: Bx1 Max 16.6 °C, Min 15.4 °C; Sp1 15.7 °C; Sp2 15.6 °C; Sp3 15.9 °C Parámetros: Emisividad 0.95; Temp. refl. 22 °C Geolocalización: Brújula 0° N Nota: ENSAYO T-2 TOMA 1 Anotaciones de texto: H1 9.20 %; H2 2.80 %; H3 2.60 % Medidas: Bx1 Max 14.2 °C, Min 12.9 °C; Sp1 13.2 °C; Sp2 13.3 °C; Sp3 13.5 °C Parámetros: Emisividad 0.95; Temp. refl. 22 °C Geolocalización: Brújula 0° N; Localización N 4° 35' 24.78", W 74° 5' 19.67"; http://maps.google.com/?q=11fjm4&ll=4.59021,-74.0888 Nota: ENSAYO T-2 TOMA 2 Anotaciones de texto: H1 17.50%; H2 3.80%; H3 5.40% Nota: Los ensayos de Humedades fueron realizados en 3 puntos diferentes de altura, la zona baja del muro, la zona media del muro a una altura aproximada de 1.20m y la zona alta del muro a una altura aproximada de 2.20 m y corresponde a las medidas H1, H2 y H3 respectivamente. 3/142 INFORME TERMOGRAFICO	T2	H2
Nivel 1	CONSORCIO CONURMA – RINCÓN - LÓPEZ NIT. 901615033-1 GAL ESTUDIOS ALLIANCE COMPLEJO HOSPITALARIO SAN JUAN DE DIOS EDIFICIO SAN ROQUE - GRUPO I 16/11/2022 2:01:57 p. m. °C 18.0 16.0 NXNF135... FLIR ON... T06KC80... 16/11/2022 2:01:57 p. m. °C 15.0 13.8 3.JPG FLIR ONE... T06KC800... 16/11/2022 2:01:57 p. m. NXNF1358.JPG FLIR ONE Pro T06KC800029 (gen 3) Medidas: Bx1 Max 18.0 °C, Min 16.6 °C; Sp1 16.9 °C; Sp2 16.7 °C; Sp3 17.0 °C Parámetros: Emisividad 0.95; Temp. refl. 22 °C Geolocalización: Brújula 0° N Nota: ENSAYO T-3 TOMA 1 Anotaciones de texto: H1 12.8%; H2 2.50%; H3 3.30% Medidas: Bx1 Max 15.4 °C, Min 13.7 °C; Sp1 14.0 °C; Sp2 14.3 °C; Sp3 14.4 °C Parámetros: Emisividad 0.95; Temp. refl. 22 °C Geolocalización: Brújula 0° N; Localización N 4° 35' 24.78", W 74° 5' 19.67"; http://maps.google.com/?q=11fjm4&ll=4.59021,-74.0888 Nota: ENSAYO T-3 TOMA 2 Anotaciones de texto: H1 15.60%; H2 4.40%; H3 2.80% Nota: Los ensayos de Humedades fueron realizados en 3 puntos diferentes de altura, la zona baja del muro, la zona media del muro a una altura aproximada de 1.20m y la zona alta del muro a una altura aproximada de 2.20 m y corresponde a las medidas H1, H2 y H3 respectivamente. 4/142 INFORME TERMOGRAFICO	T3	H3

TERMOGRAFÍAS Y HUMEDADES Copia 1			
NIVEL	IMAGEN	TERMOGRAFÍAS	HUMEDADES
Nivel 1	CONSORCIO CONURMA – RINCÓN - LÓPEZ NIT. 901615033-1 GAL ESTUDIOS ALLIANCE COMPLEJO HOSPITALARIO SAN JUAN DE DIOS EDIFICIO SAN ROQUE - GRUPO I 16/11/2022 2:01:58 p. m. °C 18.9 12.8 UUAH94... FLIR ON... T06KC80... 16/11/2022 2:01:58 p. m. °C 16.0 15.0 4.JPG FLIR ON... T06KC80... 16/11/2022 2:01:58 p. m. UUAH9450.JPG FLIR ONE Pro T06KC800029 (gen 3) Medidas: Bx1 Max 16.7 °C, Min 15.2 °C; Sp1 15.9 °C; Sp2 15.9 °C; Sp3 15.8 °C Parámetros: Emisividad 0.95; Temp. refl. 22 °C Geolocalización: Brújula 0° N Nota: ENSAYO T-4 TOMA 1 Anotaciones de texto: H1 -; H2 -; H3 3.60% Medidas: Bx1 Max 16.2 °C, Min 14.9 °C; Sp1 15.3 °C; Sp2 15.2 °C; Sp3 15.3 °C Parámetros: Emisividad 0.95; Temp. refl. 22 °C Geolocalización: Brújula 0° N; Localización N 4° 35' 24.78", W 74° 5' 19.67"; http://maps.google.com/?q=11fjm4&ll=4.59021,-74.0888 Nota: ENSAYO T-4 TOMA 2 Anotaciones de texto: H3 28.30 % Nota: Los ensayos de Humedades fueron realizados en 3 puntos diferentes de altura, la zona baja del muro, la zona media del muro a una altura aproximada de 1.20m y la zona alta del muro a una altura aproximada de 2.20 m y corresponde a las medidas H1, H2 y H3 respectivamente. Para este caso se presentan enchapes en material ceramico que no permiten una medicion de humedad directa en las tomas bajas y medias 5/142 INFORME TERMOGRAFICO	T4	H4
Nivel 1	CONSORCIO CONURMA – RINCÓN - LÓPEZ NIT. 901615033-1 GAL ESTUDIOS ALLIANCE COMPLEJO HOSPITALARIO SAN JUAN DE DIOS EDIFICIO SAN ROQUE - GRUPO I 16/11/2022 2:01:58 p. m. °C 19.7 13.5 ECAJ20... FLIR O... T06KC8... 16/11/2022 2:01:59 p. m. °C 15.7 15.0 5.JPG FLIR ONE... T06KC800... 16/11/2022 2:01:59 p. m. ECAJ2009.JPG FLIR ONE Pro T06KC800029 (gen 3) Medidas: Bx1 Max 17.4 °C, Min 16.0 °C; Sp1 16.2 °C; Sp2 16.4 °C; Sp3 16.7 °C Parámetros: Emisividad 0.95; Temp. refl. 22 °C Geolocalización: Brújula 0° N Nota: ENSAYO T-5 TOMA 1 Anotaciones de texto: H1 -; H2 -; H3 9.00% Medidas: Bx1 Max 15.8 °C, Min 14.9 °C; Sp1 15.1 °C; Sp2 15.1 °C; Sp3 15.1 °C Parámetros: Emisividad 0.95; Temp. refl. 22 °C Geolocalización: Brújula 0° N; Localización N 4° 35' 24.78", W 74° 5' 19.67"; http://maps.google.com/?q=11fjm4&ll=4.59021,-74.0888 Nota: ENSAYO T-5 TOMA 2 Anotaciones de texto: H3 16.10% Nota: Los ensayos de Humedades fueron realizados en 3 puntos diferentes de altura, la zona baja del muro, la zona media del muro a una altura aproximada de 1.20m y la zona alta del muro a una altura aproximada de 2.20 m y corresponde a las medidas H1, H2 y H3 respectivamente. Para este caso se presentan enchapes en material ceramico que no permiten una medicion de humedad directa en las tomas bajas y medias 6/142 INFORME TERMOGRAFICO	T5	H5
Nivel 1	CONSORCIO CONURMA – RINCÓN - LÓPEZ NIT. 901615033-1 GAL ESTUDIOS ALLIANCE COMPLEJO HOSPITALARIO SAN JUAN DE DIOS EDIFICIO SAN ROQUE - GRUPO I 16/11/2022 2:01:59 p. m. °C 18.5 13.8 ROIX885... FLIR ON... T06KC80... 16/11/2022 2:01:59 p. m. °C 16.1 14.1 6.JPG FLIR ON... T06KC80... 16/11/2022 2:01:59 p. m. ROIX88589.JPG FLIR ONE Pro T06KC800029 (gen 3) Medidas: Bx1 Max 31.9 °C, Min 15.5 °C; Sp1 15.7 °C; Sp2 16.3 °C; Sp3 16.8 °C Parámetros: Emisividad 0.95; Temp. refl. 22 °C Geolocalización: Brújula 0° N Nota: ENSAYO T-6 TOMA 1 Anotaciones de texto: H1 15.4%; H2 3.60%; H3 2.60% Medidas: Bx1 Max 16.8 °C, Min 14.0 °C; Sp1 14.7 °C; Sp2 15.1 °C; Sp3 14.8 °C Parámetros: Emisividad 0.95; Temp. refl. 22 °C Geolocalización: Brújula 0° N; Localización N 4° 35' 24.78", W 74° 5' 19.67"; http://maps.google.com/?q=11fjm4&ll=4.59021,-74.0888 Nota: ENSAYO T-6 TOMA 2 Anotaciones de texto: H1 21.40%; H2 3.60%; H3 3.80% Nota: Los ensayos de Humedades fueron realizados en 3 puntos diferentes de altura, la zona baja del muro, la zona media del muro a una altura aproximada de 1.20m y la zona alta del muro a una altura aproximada de 2.20 m y corresponde a las medidas H1, H2 y H3 respectivamente. 7/142 INFORME TERMOGRAFICO	T6	H6

TERMOGRAFÍAS Y HUMEDADES Copia 1			
NIVEL	IMAGEN	TERMOGRAFÍAS	HUMEDADES
Nivel 1	CONSORCIO CONURMA – RINCÓN - LÓPEZ NIT. 901615033-1 GAL ESTUDIOS ALLIANCE COMPLEJO HOSPITALARIO SAN JUAN DE DIOS EDIFICIO SAN ROQUE - GRUPO I 16/11/2022 2:02:00 p. m. °C 20.4 14.3 UYJF776... FLIR ON... T06KC80... 16/11/2022 2:02:00 p. m. °C 15.7 13.6 7.JPG FLIR ON... T06KC80... 16/11/2022 2:02:00 p. m. UYJF7769.JPG FLIR ONE Pro T06KC800029 (gen 3) Medidas: Bx1 Max 19.1 °C, Min 16.1 °C; Sp1 16.2 °C; Sp2 16.7 °C; Sp3 17.0 °C Parámetros: Emisividad 0.95; Temp. refl. 22 °C Geolocalización: Brújula 0° N Nota: ENSAYO T-7 TOMA 1 Anotaciones de texto: H1 14.3%; H2 2.00%; H3 2.70% Medidas: Bx1 Max 15.9 °C, Min 13.3 °C; Sp1 13.9 °C; Sp2 14.6 °C; Sp3 14.8 °C Parámetros: Emisividad 0.95; Temp. refl. 22 °C Geolocalización: Brújula 0° N; Localización N 4° 35' 24.78", W 74° 5' 19.67"; http://maps.google.com/?q=11fjm4&ll=4.59021,-74.0888 Nota: ENSAYO T-7 TOMA 2 Anotaciones de texto: H1 23.80%; H2 4.20%; H3 3.10% Nota: Los ensayos de Humedades fueron realizados en 3 puntos diferentes de altura, la zona baja del muro, la zona media del muro a una altura aproximada de 1.20m y la zona alta del muro a una altura aproximada de 2.20 m y corresponde a las medidas H1, H2 y H3 respectivamente. 8/142 INFORME TERMOGRAFICO	T7	H7
Nivel 1	CONSORCIO CONURMA – RINCÓN - LÓPEZ NIT. 901615033-1 GAL ESTUDIOS ALLIANCE COMPLEJO HOSPITALARIO SAN JUAN DE DIOS EDIFICIO SAN ROQUE - GRUPO I 16/11/2022 2:02:00 p. m. °C 19.9 13.7 WZUU06... FLIR ON... T06KC80... 16/11/2022 2:02:01 p. m. °C 16.0 13.8 8.JPG FLIR O... T06KC8... 16/11/2022 2:02:01 p. m. WZUU0000.JPG FLIR ONE Pro T06KC800029 (gen 3) Medidas: Bx1 Max 18.1 °C, Min 15.6 °C; Sp1 16.0 °C; Sp2 16.4 °C; Sp3 16.6 °C Parámetros: Emisividad 0.95; Temp. refl. 22 °C Geolocalización: Brújula 0° N Nota: ENSAYO T-8 TOMA 1 Anotaciones de texto: H1 22.8%; H2 2.40%; H3 2.70% Medidas: Bx1 Max 16.2 °C, Min 13.7 °C; Sp1 14.5 °C; Sp2 14.8 °C; Sp3 14.8 °C Parámetros: Emisividad 0.95; Temp. refl. 22 °C Geolocalización: Brújula 0° N; Localización N 4° 35' 24.78", W 74° 5' 19.67"; http://maps.google.com/?q=11fjm4&ll=4.59021,-74.0888 Nota: ENSAYO T-8 TOMA 2 Anotaciones de texto: H1 21.50%; H2 2.70%; H3 2.80% Nota: Los ensayos de Humedades fueron realizados en 3 puntos diferentes de altura, la zona baja del muro, la zona media del muro a una altura aproximada de 1.20m y la zona alta del muro a una altura aproximada de 2.20 m y corresponde a las medidas H1, H2 y H3 respectivamente. 9/142 INFORME TERMOGRAFICO	T8	H8
Nivel 1	CONSORCIO CONURMA – RINCÓN - LÓPEZ NIT. 901615033-1 GAL ESTUDIOS ALLIANCE COMPLEJO HOSPITALARIO SAN JUAN DE DIOS EDIFICIO SAN ROQUE - GRUPO I 16/11/2022 2:02:01 p. m. °C 18.5 14.2 OHQH55... FLIR ON... T06KC80... 16/11/2022 2:02:02 p. m. °C 16.6 14.3 9.JPG FLIR ONE... T06KC800... 16/11/2022 2:02:01 p. m. OHQH8540.JPG FLIR ONE Pro T06KC800029 (gen 3) Medidas: Bx1 Max 27.5 °C, Min 15.7 °C; Sp1 16.5 °C; Sp2 15.8 °C; Sp3 16.6 °C Parámetros: Emisividad 0.95; Temp. refl. 22 °C Geolocalización: Brújula 0° N Nota: ENSAYO T-9 TOMA 1 Anotaciones de texto: H1 9.70%; H2 24.5%; H3 2.60% Medidas: Bx1 Max 16.9 °C, Min 14.1 °C; Sp1 14.8 °C; Sp2 14.9 °C; Sp3 15.3 °C Parámetros: Emisividad 0.95; Temp. refl. 22 °C Geolocalización: Brújula 0° N; Localización N 4° 35' 24.78", W 74° 5' 19.67"; http://maps.google.com/?q=11fjm4&ll=4.59021,-74.0888 Nota: ENSAYO T-9 TOMA 2 Anotaciones de texto: H1 15.90%; H2 15.50%; H3 3.40% Nota: Los ensayos de Humedades fueron realizados en 3 puntos diferentes de altura, la zona baja del muro, la zona media del muro a una altura aproximada de 1.20m y la zona alta del muro a una altura aproximada de 2.20 m y corresponde a las medidas H1, H2 y H3 respectivamente. 10/142 INFORME TERMOGRAFICO	T9	H9

MINISTERIO DE CULTURA

MINISTERIO DE CULTURA
DIRECCIÓN DE PATRIMONIO Y MEMORIA

CONSORCIO CONURMA – RINCÓN - LÓPEZ NIT. 901615033-1

CONSORCIO CONURMA RINCÓN LÓPEZ
NIT: **90161533**
Representante legal: **ING JORGE ALBERTO SALAMANCA**

CONSORCIO RESTAURO SJD Interventoría

CONSORCIO INTERESTAURO
NIT: **901.619.927-9**
Representante legal: **ARQ. MAX OJEDA GÓMEZ**

COMPLEJO HOSPITALARIO SAN JUAN DE DIOS
CARRERA 10 # 1-59 SUR
Contrato Número 3019 de 2022 - Grupo 1
Realizar los estudios técnicos y proyectos de restauración de los Edificios Inmunológico, San Roque y San Jorge los cuales hacen parte del Complejo Hospitalario San Juan de Dios de Bogotá

DESARROLLO

Director:
ARQ. RAFAEL RINCÓN
M.P. 8019

Coordinación:
ARQ. GINA MILENA MAYORGA
M.P. A24012012-1022359016

Especialista - Diseñador estructural:
ING. IVÁN MAURICIO GUEVARA
M.P. 25202-65724 CND

Elaboró:
Autor

APROBACIONES

Director Interventoría:
MAX OJEDA GÓMEZ
M.P. 25700-00739

Coordinación Interventoría:
ANDRES BOTERO
M.P. A1012011-1020730624

Especialista interventoría:
ENRIQUE CASTRILLON
M.P. 25202-19940

Revisor independiente:
CARMEN ALICIA VILLATE
M.P. 25202-25585 CND

ESPACIO PARA SELLO MINISTERIO DE CULTURA

Supervisión Ministerio:**CARLOS AMEZQUITA**
Apoyo Supervisión Ministerio:**CLAUDIA JIMÉNEZ**

CONTIENE

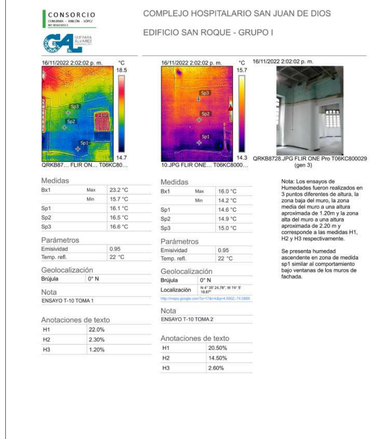
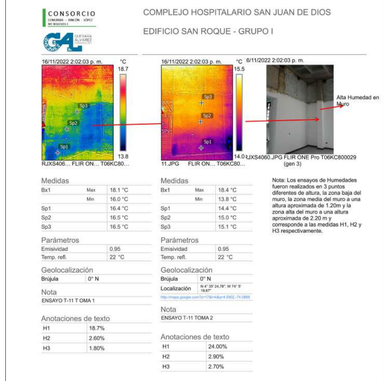
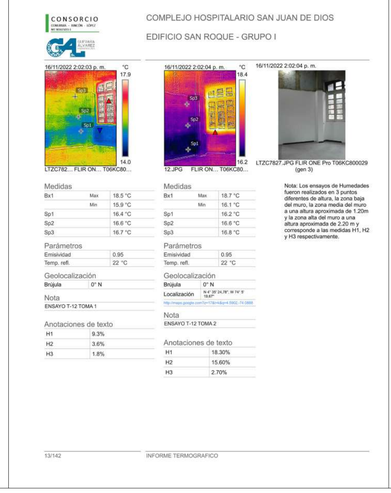
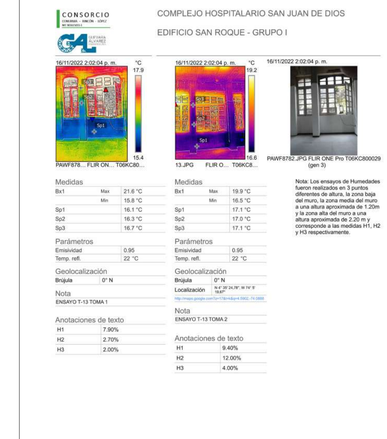
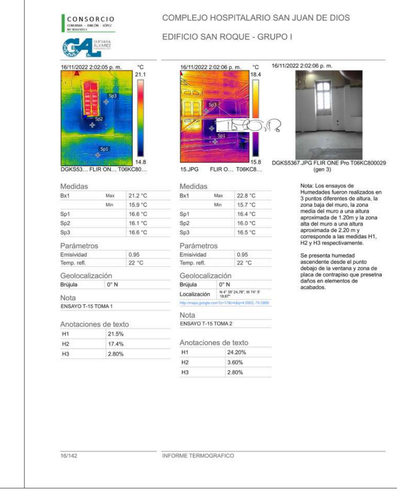
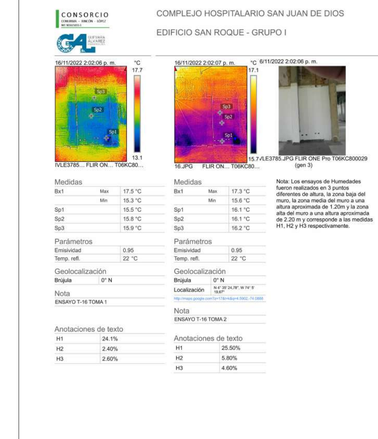
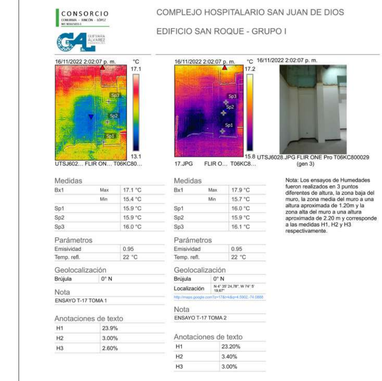
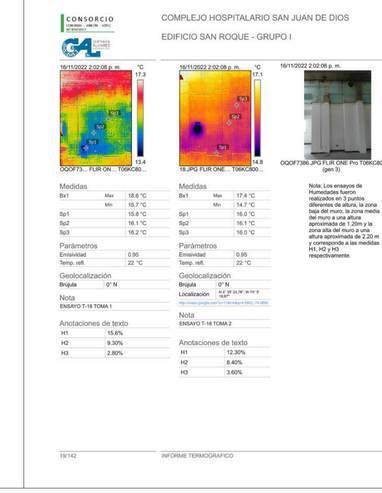
SAN ROQUE
LISTADO DE TERMOGRAFIAS Y HUMEDADES

Fecha: **31/01/2024**
Escala:

TERMOGRAFÍAS 02

Versión: **V3** No. Plano: **02** de:**14**

Especialidad: **ESTRUCTURA**
Archivo: CHSJD_G1_SR_EST_02_TERMOGRAFÍA

TERMOGRAFÍAS Y HUMEDADES Copia 1			
NIVEL	IMAGEN	TERMOGRAFÍAS	HUMEDADES
Nivel 1		T10	H10
Nivel 1		T11	H11
Nivel 1		T12	H12
Nivel 1		T13	H13
Nivel 1		T14	H14
Nivel 1		T15	H15
Nivel 1		T16	H16
Nivel 1		T17	H17
Nivel 1		T18	H18

MINISTERIO DE CULTURA

MINISTERIO DE CULTURA
DIRECCIÓN DE PATRIMONIO Y MEMORIA

CONSORCIO
CONURMA – RINCÓN – LÓPEZ
NIT. 901615033-1

CONSORCIO CONURMA RINCÓN LÓPEZ
NIT: **90161533**
Representante legal: **ING JORGE ALBERTO SALAMANCA**

CONSORCIO RESTAURO SJD
Interventoría

CONSORCIO INTERESTAURO
NIT: **901.619.927-9**
Representante legal: **ARQ. MAX OJEDA GÓMEZ**

COMPLEJO HOSPITALARIO SAN JUAN DE DIOS

CARRERA 10 # 1-59 SUR

Contrato Número 3019 de 2022 - Grupo 1

Realizar los estudios técnicos y proyectos de restauración de los Edificios Inmunológico, San Roque y San Jorge los cuales hacen parte del Complejo Hospitalario San Juan de Dios de Bogotá

DESARROLLO

Director:
ARQ. RAFAEL RINCÓN
M.P. 8019

Coordinación:
ARQ. GINA MILENA MAYORGA
M.P. A24012012-1022359016

Especialista - Diseñador estructural:
ING. IVÁN MAURICIO GUEVARA
M.P. 25202-65724 CND

Elaboró:
Autor

APROBACIONES

Director:
MAX OJEDA GÓMEZ
M.P. 25700-00739

Coordinación interventoría:
ANDRÉS BOTERO
M.P. A1012011-1020730624

Especialista interventoría:
ENRIQUE CASTRILLÓN
M.P. 25202-19940

Revisor independiente:
CARMEN ALICIA VILLATE
M.P. 25202-25585 CND

ESPACIO PARA SELLO MINISTERIO DE CULTURA

Supervisión Ministerio:**CARLOS AMEZQUITA**
Apoyo Supervisión Ministerio:**CLAUDIA JIMÉNEZ**

CONTIENE

SAN ROQUE
LISTADO DE TERMOGRAFIAS Y HUMEDADES

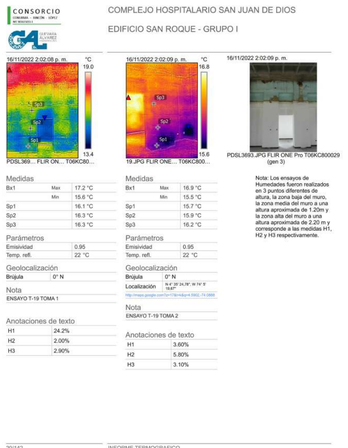
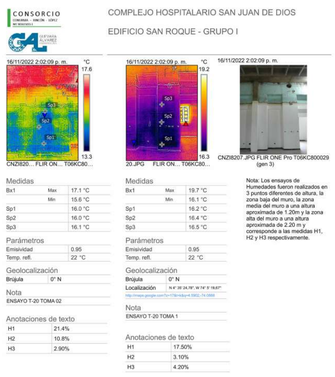
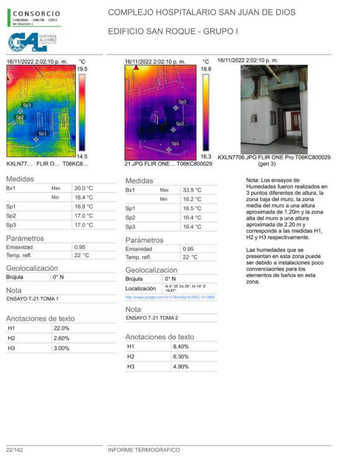
Fecha: **31/01/2024**
Escala:

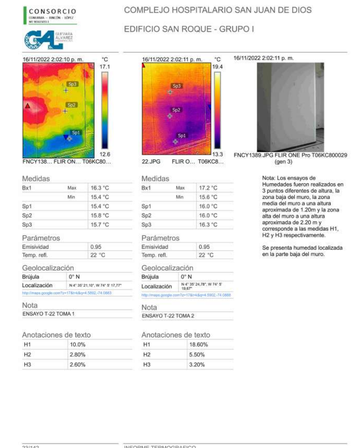
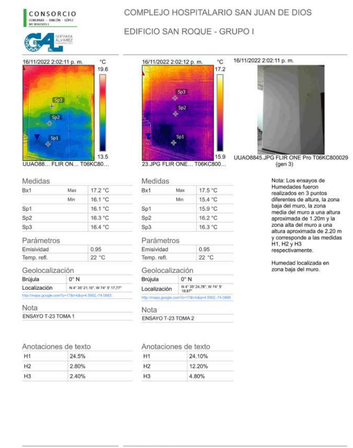
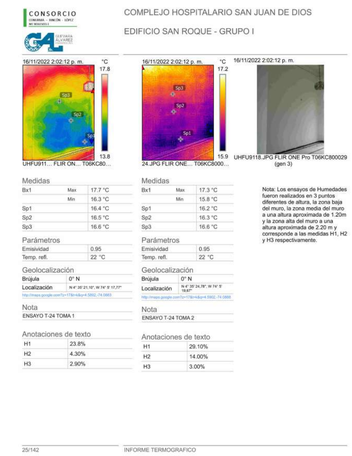
TERMOGRAFÍAS 03

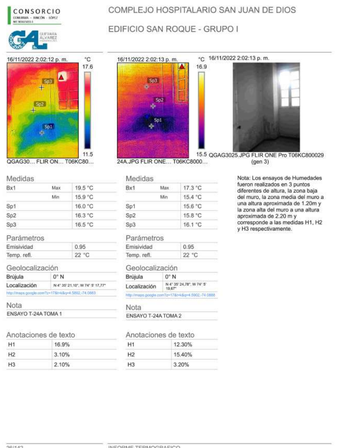
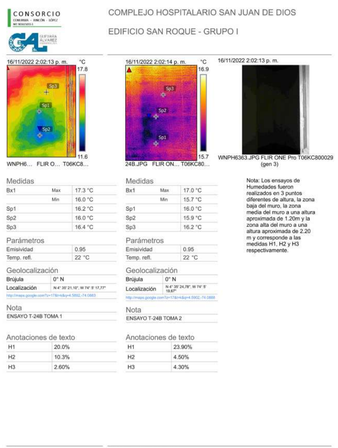
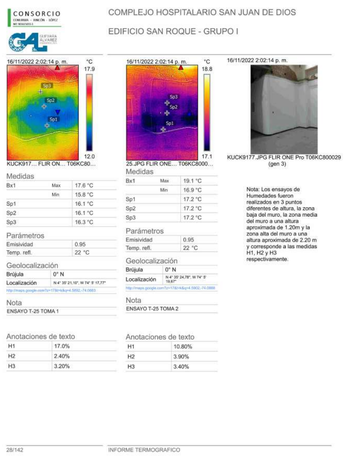
Versión: **V3** No. Plano: **03** de **14**

Especialidad: **ESTRUCTURA**

Archivo: CHSJD_G1_SR_EST_02_TERMOGRAFÍA

TERMOGRAFÍAS Y HUMEDADES Copia 1			
NIVEL	IMAGEN	TERMOGRAFÍAS	HUMEDADES
Nivel 1		T19	H19
Nivel 1		T20	H20
Nivel 1		T21	H21

TERMOGRAFÍAS Y HUMEDADES Copia 1			
NIVEL	IMAGEN	TERMOGRAFÍAS	HUMEDADES
Nivel 1		T22	H22
Nivel 1		T23	H23
Nivel 1		T24	H24

TERMOGRAFÍAS Y HUMEDADES Copia 1			
NIVEL	IMAGEN	TERMOGRAFÍAS	HUMEDADES
Nivel 1		T24A	H24A
Nivel 1		T24B	H24B
Nivel 1		T25	H25

MINISTERIO DE CULTURA

MINISTERIO DE CULTURA
DIRECCIÓN DE PATRIMONIO Y MEMORIA

CONSORCIO
CONURMA – RINCÓN - LÓPEZ
NIT. 901615033-1

CONSORCIO CONURMA RINCÓN LÓPEZ
NIT: **90161533**
Representante legal: **ING JORGE ALBERTO SALAMANCA**

CONSORCIO RESTAURO SJD
Interventoría

CONSORCIO INTERESTAURO
NIT: **901.619.927-9**
Representante legal: **ARQ. MAX OJEDA GÓMEZ**

COMPLEJO HOSPITALARIO SAN JUAN DE DIOS

CARRERA 10 # 1-59 SUR

Contrato Número 3019 de 2022 - Grupo 1

Realizar los estudios técnicos y proyectos de restauración de los Edificios Inmunológico, San Roque y San Jorge los cuales hacen parte del Complejo Hospitalario San Juan de Dios de Bogotá

DESARROLLO

Director:
ARQ. RAFAEL RINCÓN
M.P. 8019

Coordinación:
ARQ. GINA MILENA MAYORGA
M.P. A24012012-1022359016

Especialista - Diseñador estructural:
ING. IVÁN MAURICIO GUEVARA
M.P. 25202-65724 CND

Elaboró:
Autor

APROBACIONES

Director interventoría:
MAX OJEDA GÓMEZ
M.P. 25700-00739

Coordinador interventoría:
ANDRES BOTERO
M.P. A1012011-1020730624

Especialista interventoría:
ENRIQUE CASTRILLÓN
M.P. 25202-19940

Revisor independiente:
CARMEN ALICIA VILLATE
M.P. 25202-25585 CND

ESPACIO PARA SELLO MINISTERIO DE CULTURA

Supervisión Ministerio:**CARLOS AMEZQUITA**
Apoyo Supervisión Ministerio:**CLAUDIA JIMÉNEZ**

CONTIENE

SAN ROQUE
LISTADO DE TERMOGRAFIAS Y HUMEDADES

Fecha: **31/01/2024**
Escala:

TERMOGRAFÍAS 04

Versión: **V3** No. Plano: **04** de **14**

Especialidad: **ESTRUCTURA**

Archivo: CHSJD_G1_SR_EST_02_TERMOGRAFÍA

TERMOGRAFÍAS Y HUMEDADES Copia 1			
NIVEL	IMAGEN	TERMOGRAFÍAS	HUMEDADES
Nivel 1	CONSORCIO CONURMA – RINCÓN - LÓPEZ COMPLEJO HOSPITALARIO SAN JUAN DE DIOS EDIFICIO SAN ROQUE - GRUPO I 16/11/2022 2:02:15 p. m. °C 18.4 / 13.8 AIUT051... FLIR ON... T06KC80... 16/11/2022 2:02:15 p. m. °C 18.8 / 16.7 26.JPG FLIR ONE... T06KC800... 16/11/2022 2:02:15 p. m. AIUT0512.JPG FLIR ONE Pro T06KC800029 (gen 3) Medidas Bx1 Max 18.2 °C / Min 15.9 °C Sp1 16.0 °C Sp2 15.9 °C Sp3 16.0 °C Parámetros Emisividad 0.95 Temp. refl. 22 °C Geolocalización Brújula 0° N Localización N 4° 35' 21.10", W 74° 5' 17.77" http://maps.google.com/?q=176+Nte+Bx+5002,-74.0883 Nota ENSAYO T-26 TOMA 1 Medidas Bx1 Max 19.3 °C / Min 16.6 °C Sp1 17.0 °C Sp2 17.0 °C Sp3 17.0 °C Parámetros Emisividad 0.95 Temp. refl. 22 °C Geolocalización Brújula 0° N Localización N 4° 35' 24.78", W 74° 5' 18.07" http://maps.google.com/?q=176+Nte+Bx+5002,-74.0888 Nota ENSAYO T-26 TOMA 2 Nota: Los ensayos de Humedades fueron realizados en 3 puntos diferentes de altura, la zona baja del muro, la zona media del muro a una altura aproximada de 1.20m y la zona alta del muro a una altura aproximada de 2.20 m y corresponde a las medidas H1, H2 y H3 respectivamente. Anotaciones de texto H1 2.80% H2 8.50% H3 1.90% Anotaciones de texto H1 10.10% H2 15.90% H3 6.60% 29/142 INFORME TERMOGRAFICO	T26	H26
Nivel 1	CONSORCIO CONURMA – RINCÓN - LÓPEZ COMPLEJO HOSPITALARIO SAN JUAN DE DIOS EDIFICIO SAN ROQUE - GRUPO I 16/11/2022 2:02:15 p. m. °C 18.0 / 13.3 AZXE973... FLIR ON... T06KC80... 16/11/2022 2:02:16 p. m. °C 17.8 / 16.6 27.JPG FLIR ON... T06KC80... 16/11/2022 2:02:16 p. m. AZXE9752.JPG FLIR ONE Pro T06KC800029 (gen 3) Medidas Bx1 Max 18.6 °C / Min 15.7 °C Sp1 16.1 °C Sp2 15.9 °C Sp3 16.0 °C Parámetros Emisividad 0.95 Temp. refl. 22 °C Geolocalización Brújula 0° N Localización N 4° 35' 21.10", W 74° 5' 17.77" http://maps.google.com/?q=176+Nte+Bx+5002,-74.0883 Nota ENSAYO T-27 TOMA 1 Medidas Bx1 Max 19.3 °C / Min 16.5 °C Sp1 16.8 °C Sp2 16.9 °C Sp3 17.1 °C Parámetros Emisividad 0.95 Temp. refl. 22 °C Geolocalización Brújula 0° N Localización N 4° 35' 24.78", W 74° 5' 18.07" http://maps.google.com/?q=176+Nte+Bx+5002,-74.0888 Nota ENSAYO T-27 TOMA 2 Nota: Los ensayos de Humedades fueron realizados en 3 puntos diferentes de altura, la zona baja del muro, la zona media del muro a una altura aproximada de 1.20m y la zona alta del muro a una altura aproximada de 2.20 m y corresponde a las medidas H1, H2 y H3 respectivamente. Anotaciones de texto H1 3.30% H2 2.70% H3 2.60% Anotaciones de texto H1 15.20% H2 6.90% H3 18.00% 30/142 INFORME TERMOGRAFICO	T27	H27
Nivel 1	CONSORCIO CONURMA – RINCÓN - LÓPEZ COMPLEJO HOSPITALARIO SAN JUAN DE DIOS EDIFICIO SAN ROQUE - GRUPO I 16/11/2022 2:02:16 p. m. °C 19.5 / 13.4 FKXD614... FLIR ON... T06KC80... 16/11/2022 2:02:16 p. m. °C 20.3 / 14.1 28.JPG FLIR ON... T06KC80... 16/11/2022 2:02:16 p. m. FKXD6142.JPG FLIR ONE Pro T06KC800029 (gen 3) Medidas Bx1 Max 19.2 °C / Min 15.9 °C Sp1 16.1 °C Sp2 16.0 °C Sp3 16.0 °C Parámetros Emisividad 0.95 Temp. refl. 22 °C Geolocalización Brújula 0° N Localización N 4° 35' 21.10", W 74° 5' 17.77" http://maps.google.com/?q=176+Nte+Bx+5002,-74.0883 Nota ENSAYO T-28 TOMA 1 Medidas Bx1 Max 18.0 °C / Min 16.5 °C Sp1 16.9 °C Sp2 17.0 °C Sp3 16.8 °C Parámetros Emisividad 0.95 Temp. refl. 22 °C Geolocalización Brújula 0° N Localización N 4° 35' 24.78", W 74° 5' 18.07" http://maps.google.com/?q=176+Nte+Bx+5002,-74.0888 Nota ENSAYO T-28 TOMA 2 Nota: Los ensayos de Humedades fueron realizados en 3 puntos diferentes de altura, la zona baja del muro, la zona media del muro a una altura aproximada de 1.20m y la zona alta del muro a una altura aproximada de 2.20 m y corresponde a las medidas H1, H2 y H3 respectivamente. Anotaciones de texto H1 14.10% H2 4.90% H3 1.50% Anotaciones de texto H1 20.20% H2 7.60% H3 18.2% 31/142 INFORME TERMOGRAFICO	T28	H28

TERMOGRAFÍAS Y HUMEDADES Copia 1			
NIVEL	IMAGEN	TERMOGRAFÍAS	HUMEDADES
Nivel 1	CONSORCIO CONURMA – RINCÓN - LÓPEZ COMPLEJO HOSPITALARIO SAN JUAN DE DIOS EDIFICIO SAN ROQUE - GRUPO I 16/11/2022 2:02:17 p. m. °C 18.9 / 13.6 KGLB31... FLIR O... T06KCB... 16/11/2022 2:02:17 p. m. °C 18.2 / 16.9 29.JPG FLIR ONE... T06KC800029 16/11/2022 2:02:17 p. m. KGLB3160.JPG FLIR ONE Pro T06KC800029 (gen 3) Medidas Bx1 Max 17.0 °C / Min 15.7 °C Sp1 15.8 °C Sp2 15.8 °C Sp3 15.9 °C Parámetros Emisividad 0.95 Temp. refl. 22 °C Geolocalización Brújula 0° N Localización N 4° 35' 21.10", W 74° 5' 17.77" http://maps.google.com/?q=176+Nte+Bx+5002,-74.0883 Nota ENSAYO T-29 TOMA 1 Medidas Bx1 Max 18.4 °C / Min 16.8 °C Sp1 17.1 °C Sp2 17.1 °C Sp3 17.3 °C Parámetros Emisividad 0.95 Temp. refl. 22 °C Geolocalización Brújula 0° N Localización N 4° 35' 24.78", W 74° 5' 18.07" http://maps.google.com/?q=176+Nte+Bx+5002,-74.0888 Nota ENSAYO T-29 TOMA 2 Nota: Los ensayos de Humedades fueron realizados en 3 puntos diferentes de altura, la zona baja del muro, la zona media del muro a una altura aproximada de 1.20m y la zona alta del muro a una altura aproximada de 2.20 m y corresponde a las medidas H1, H2 y H3 respectivamente. Se presenta fuerte afectacion por humedad en esquina de muros de mampostería simple que presenta afectacion por humedad en sus acabados. Anotaciones de texto H1 24.0% H2 22.3% H3 5.40% Anotaciones de texto H1 21.90% H2 4.80% H3 3.20% 32/142 INFORME TERMOGRAFICO	T29	H29
Nivel 1	CONSORCIO CONURMA – RINCÓN - LÓPEZ COMPLEJO HOSPITALARIO SAN JUAN DE DIOS EDIFICIO SAN ROQUE - GRUPO I 16/11/2022 2:02:17 p. m. °C 20.5 / 9.5 GJOK7358.JPG FLIR ONE Pro (ge... T06KC800029 16/11/2022 2:02:18 p. m. GJOK7358.JPG FLIR ONE Pro T06KC800029 (gen 3) Medidas Bx1 Max 14.0 °C / Min 11.9 °C Sp1 12.1 °C Sp2 12.3 °C Sp3 12.4 °C Parámetros Emisividad 0.95 Temp. refl. 22 °C Geolocalización Brújula 0° N Localización N 4° 35' 26.52", W 74° 5' 13.64" http://maps.google.com/?q=176+Nte+Bx+5007,-74.0870 Nota ENSAYO T-30 TOMA 1 Anotaciones de texto H1 20.7% H2 2.10% H3 18.4% Nota: Los ensayos de Humedades fueron realizados en 3 puntos diferentes de altura, la zona baja del muro, la zona media del muro a una altura aproximada de 1.20m y la zona alta del muro a una altura aproximada de 2.20 m y corresponde a las medidas H1, H2 y H3 respectivamente. Se observa humedad localizada en la altura media del muro. 33/142 INFORME TERMOGRAFICO	T30	H30
Nivel 1	CONSORCIO CONURMA – RINCÓN - LÓPEZ COMPLEJO HOSPITALARIO SAN JUAN DE DIOS EDIFICIO SAN ROQUE - GRUPO I 16/11/2022 2:02:18 p. m. °C 19.1 / 14.2 KFXJ1396.JPG FLIR ONE Pro (... T06KC800029 16/11/2022 2:02:18 p. m. KFXJ1396.JPG FLIR ONE Pro T06KC800029 (gen 3) Medidas Bx1 Max 20.5 °C / Min 14.7 °C Sp1 14.8 °C Sp2 14.8 °C Sp3 15.0 °C Parámetros Emisividad 0.95 Temp. refl. 22 °C Geolocalización Brújula 0° N Localización N 4° 35' 26.52", W 74° 5' 13.64" http://maps.google.com/?q=176+Nte+Bx+5007,-74.0870 Nota ENSAYO T-31 TOMA 1 Anotaciones de texto H1 12.9% H2 10.6% H3 1.90% Nota: Los ensayos de Humedades fueron realizados en 3 puntos diferentes de altura, la zona baja del muro, la zona media del muro a una altura aproximada de 1.20m y la zona alta del muro a una altura aproximada de 2.20 m y corresponde a las medidas H1, H2 y H3 respectivamente. 34/142 INFORME TERMOGRAFICO	T31	H31

TERMOGRAFÍAS Y HUMEDADES Copia 1			
NIVEL	IMAGEN	TERMOGRAFÍAS	HUMEDADES
Nivel 1	CONSORCIO CONURMA – RINCÓN - LÓPEZ COMPLEJO HOSPITALARIO SAN JUAN DE DIOS EDIFICIO SAN ROQUE - GRUPO I 16/11/2022 2:02:18 p. m. °C 17.7 / 13.6 SWXO8484.JPG FLIR ONE Pro (... T06KC800029 16/11/2022 2:02:19 p. m. SWXO8484.JPG FLIR ONE Pro T06KC800029 (gen 3) Medidas Bx1 Max 24.8 °C / Min 14.6 °C Sp1 16.8 °C Sp2 15.0 °C Sp3 16.9 °C Parámetros Emisividad 0.95 Temp. refl. 22 °C Geolocalización Brújula 0° N Localización N 4° 35' 26.52", W 74° 5' 13.64" http://maps.google.com/?q=176+Nte+Bx+5007,-74.0870 Nota ENSAYO T-32 TOMA 1 Anotaciones de texto H1 13.0% H2 3.00% H3 2.40% Nota: Los ensayos de Humedades fueron realizados en 3 puntos diferentes de altura, la zona baja del muro, la zona media del muro a una altura aproximada de 1.20m y la zona alta del muro a una altura aproximada de 2.20 m y corresponde a las medidas H1, H2 y H3 respectivamente. 35/142 INFORME TERMOGRAFICO	T32	H32
Nivel 1	CONSORCIO CONURMA – RINCÓN - LÓPEZ COMPLEJO HOSPITALARIO SAN JUAN DE DIOS EDIFICIO SAN ROQUE - GRUPO I 16/11/2022 2:02:19 p. m. °C 19.5 / 13.3 QRHR8858.JPG FLIR ONE Pro (... T06KC800029 16/11/2022 2:02:19 p. m. QRHR8858.JPG FLIR ONE Pro T06KC800029 (gen 3) Medidas Bx1 Max 18.2 °C / Min 14.8 °C Sp1 15.3 °C Sp2 15.4 °C Sp3 15.6 °C Parámetros Emisividad 0.95 Temp. refl. 22 °C Geolocalización Brújula 0° N Localización N 4° 35' 26.52", W 74° 5' 13.64" http://maps.google.com/?q=176+Nte+Bx+5007,-74.0870 Nota ENSAYO T-33 TOMA 1 Anotaciones de texto H1 9.60% H2 2.60% H3 1.70% Nota: Los ensayos de Humedades fueron realizados en 3 puntos diferentes de altura, la zona baja del muro, la zona media del muro a una altura aproximada de 1.20m y la zona alta del muro a una altura aproximada de 2.20 m y corresponde a las medidas H1, H2 y H3 respectivamente. 36/142 INFORME TERMOGRAFICO	T33	H33
Nivel 1	CONSORCIO CONURMA – RINCÓN - LÓPEZ COMPLEJO HOSPITALARIO SAN JUAN DE DIOS EDIFICIO SAN ROQUE - GRUPO I 16/11/2022 2:02:19 p. m. °C 19.7 / 13.5 UOZB1534.JPG FLIR ONE Pro (... T06KC800029 16/11/2022 2:02:19 p. m. UOZB1534.JPG FLIR ONE Pro T06KC800029 (gen 3) Medidas Bx1 Max 18.4 °C / Min 15.1 °C Sp1 15.2 °C Sp2 15.2 °C Sp3 15.4 °C Parámetros Emisividad 0.95 Temp. refl. 22 °C Geolocalización Brújula 0° N Localización N 4° 35' 26.52", W 74° 5' 13.64" http://maps.google.com/?q=176+Nte+Bx+5007,-74.0870 Nota ENSAYO T-34 TOMA 1 Anotaciones de texto H1 7.80% H2 2.60% H3 2.40% Nota: Los ensayos de Humedades fueron realizados en 3 puntos diferentes de altura, la zona baja del muro, la zona media del muro a una altura aproximada de 1.20m y la zona alta del muro a una altura aproximada de 2.20 m y corresponde a las medidas H1, H2 y H3 respectivamente. 37/142 INFORME TERMOGRAFICO	T34	H34

MINISTERIO DE CULTURA

MINISTERIO DE CULTURA
DIRECCIÓN DE PATRIMONIO Y MEMORIA

CONSORCIO CONURMA – RINCÓN - LÓPEZ NIT. 901615033-1

CONSORCIO CONURMA RINCÓN LÓPEZ
NIT: **90161533**
Representante legal: **ING JORGE ALBERTO SALAMANCA**

CONSORCIO RESTAURO SJD Interventoría

CONSORCIO INTERESTAURO
NIT: **901.619.927-9**
Representante legal: **ARQ. MAX OJEDA GÓMEZ**

COMPLEJO HOSPITALARIO SAN JUAN DE DIOS

CARRERA 10 # 1-59 SUR

Contrato Número 3019 de 2022 - Grupo 1

Realizar los estudios técnicos y proyectos de restauración de los Edificios Inmunológico, San Roque y San Jorge los cuales hacen parte del Complejo Hospitalario San Juan de Dios de Bogotá

DESARROLLO

Director:
ARQ. RAFAEL RINCÓN
M.P. 8019

Coordinación:
ARQ. GINA MILENA MAYORGA
M.P. A24012012-1022359016

Especialista - Diseñador estructural:
ING. IVÁN MAURICIO GUEVARA
M.P. 25202-65724 CND

Elaboró:
Autor

APROBACIONES

Director Interventoría:
MAX OJEDA GÓMEZ
M.P. 25700-00739

Coordinador Interventoría:
ANDRES BOTERO
M.P. A1012011-1020730624

Especialista interventoría:
ENRIQUE CASTRILLÓN
M.P. 25202-19940

Revisor independiente:
CARMEN ALICIA VILLATE
M.P. 25202-25585 CND

ESPACIO PARA SELLO MINISTERIO DE CULTURA

Supervisión Ministerio:**CARLOS AMEZQUITA**
Apoyo Supervisión Ministerio:**CLAUDIA JIMÉNEZ**

CONTIENE

SAN ROQUE
LISTADO DE TERMOGRAFIAS Y HUMEDADES

Fecha: **31/01/2024**
Escala:

TERMOGRAFÍAS 05

Versión: **V3** No. Plano: **05** de **14**

Especialidad: **ESTRUCTURA**

Archivo: CHSJD_G1_SR_EST_02_TERMOGRAFÍA

NIVEL	IMAGEN	TERMOGRAFÍAS	HUMEDADES
Nivel 1	CONSORCIO CONURMA – RINCÓN – LÓPEZ CAL EDIFICIOS CLÁSICOS COMPLEJO HOSPITALARIO SAN JUAN DE DIOS EDIFICIO SAN ROQUE - GRUPO I 16/11/2022 2:02:20 p. m. °C 19.1 12.9 OIIL3902.JPG FLIR ONE Pro (... T06KCB00029 16/11/2022 2:02:20 p. m. OIIL3902.JPG FLIR ONE Pro T06KCB00029 (gen 3) **Medidas** Bx1 Max 17.5 °C / Min 14.8 °C Sp1 15.0 °C Sp2 15.5 °C Sp3 15.7 °C **Parámetros** Emisividad 0.95 Temp. refl. 22 °C **Geolocalización** Brújula 0° N Localización 6.4° 0' 28.52", -74° 5' 1.1224" http://maps.google.com/?q=7.15m4&u=4.5902,-74.0083 **Nota** ENSAYO T-35 TOMA 1 **Anotaciones de texto** H1 18.8% H2 7.30% H3 2.40% Nota: Los ensayos de Humedades fueron realizados en 3 puntos diferentes de altura, la zona baja del muro, la zona media del muro a una altura aproximada de 1.20m y la zona alta del muro a una altura aproximada de 2.20 m y corresponde a las medidas H1, H2 y H3 respectivamente. 36/142 INFORME TERMOGRAFICO	T35	H35
Nivel 1	CONSORCIO CONURMA – RINCÓN – LÓPEZ CAL EDIFICIOS CLÁSICOS COMPLEJO HOSPITALARIO SAN JUAN DE DIOS EDIFICIO SAN ROQUE - GRUPO I 16/11/2022 2:02:20 p. m. °C 19.7 13.6 XYPO0445....FLIR ON... T06KCB0... 16/11/2022 2:02:20 p. m. °C 23.1 17.0 36.JPG FLIR O... T06KCB... 16/11/2022 2:02:20 p. m. XYPO0458.JPG FLIR ONE Pro T06KCB00029 (gen 3) **Medidas** Bx1 Max 18.7 °C / Min 15.7 °C Sp1 15.7 °C Sp2 16.2 °C Sp3 16.4 °C **Parámetros** Emisividad 0.95 Temp. refl. 22 °C **Geolocalización** Brújula 0° N Localización 6.4° 0' 21.15", -74° 5' 1.1737" http://maps.google.com/?q=7.15m4&u=4.5902,-74.0083 **Nota** ENSAYO T-36 TOMA 1 **Anotaciones de texto** H1 17.0% H2 4.20% H3 3.60% **Medidas** Bx1 Max 36.3 °C / Min 16.9 °C Sp1 17.3 °C Sp2 17.4 °C Sp3 17.8 °C **Parámetros** Emisividad 0.95 Temp. refl. 22 °C **Geolocalización** Brújula 0° N Localización 6.4° 0' 24.78", -74° 5' 1.1647" http://maps.google.com/?q=7.15m4&u=4.5902,-74.0888 **Nota** ENSAYO T-36 TOMA 2 **Anotaciones de texto** H1 18.60% H2 6.80% H3 2.80% Nota: Los ensayos de Humedades fueron realizados en 3 puntos diferentes de altura, la zona baja del muro, la zona media del muro a una altura aproximada de 1.20m y la zona alta del muro a una altura aproximada de 2.20 m y corresponde a las medidas H1, H2 y H3 respectivamente. 39/142 INFORME TERMOGRAFICO	T36	H36
Nivel 1	CONSORCIO CONURMA – RINCÓN – LÓPEZ CAL EDIFICIOS CLÁSICOS COMPLEJO HOSPITALARIO SAN JUAN DE DIOS EDIFICIO SAN ROQUE - GRUPO I 16/11/2022 2:02:21 p. m. °C 19.6 14.1 DWRK72....FLIR ON... T06KC80... 16/11/2022 2:02:21 p. m. °C 18.6 15.9 37.JPG FLIR ONE... T06KC8000... 16/11/2022 2:02:21 p. m. DWRK7217.JPG FLIR ONE Pro T06KCB00029 (gen 3) **Medidas** Bx1 Max 18.8 °C / Min 16.1 °C Sp1 16.1 °C Sp2 16.6 °C Sp3 16.7 °C **Parámetros** Emisividad 0.95 Temp. refl. 22 °C **Geolocalización** Brújula 0° N Localización 6.4° 0' 21.15", -74° 5' 1.1737" http://maps.google.com/?q=7.15m4&u=4.5902,-74.0883 **Nota** ENSAYO T-37 TOMA 1 **Anotaciones de texto** H1 9.20% H2 3.30% H3 2.90% **Medidas** Bx1 Max 19.3 °C / Min 16.8 °C Sp1 16.9 °C Sp2 17.2 °C Sp3 17.4 °C **Parámetros** Emisividad 0.95 Temp. refl. 22 °C **Geolocalización** Brújula 0° N Localización 6.4° 0' 24.78", -74° 5' 1.1647" http://maps.google.com/?q=7.15m4&u=4.5902,-74.0888 **Nota** ENSAYO T-37 TOMA 2 **Anotaciones de texto** H1 14.80% H2 6.00% H3 5.70% Nota: Los ensayos de Humedades fueron realizados en 3 puntos diferentes de altura, la zona baja del muro, la zona media del muro a una altura aproximada de 1.20m y la zona alta del muro a una altura aproximada de 2.20 m y corresponde a las medidas H1, H2 y H3 respectivamente. 40/142 INFORME TERMOGRAFICO	T37	H37

NIVEL	IMAGEN	TERMOGRAFÍAS	HUMEDADES
Nivel 1	CONSORCIO CONURMA – RINCÓN – LÓPEZ CAL EDIFICIOS CLÁSICOS COMPLEJO HOSPITALARIO SAN JUAN DE DIOS EDIFICIO SAN ROQUE - GRUPO I 16/11/2022 2:02:21 p. m. °C 19.0 13.9 FRDJ093....FLIR ON... T06KC80... 16/11/2022 2:02:22 p. m. °C 18.2 16.7 38.JPG FLIR ONE... T06KC800... 16/11/2022 2:02:22 p. m. FRDJ0934.JPG FLIR ONE Pro T06KCB00029 (gen 3) **Medidas** Bx1 Max 18.3 °C / Min 15.8 °C Sp1 16.0 °C Sp2 16.4 °C Sp3 16.4 °C **Parámetros** Emisividad 0.95 Temp. refl. 22 °C **Geolocalización** Brújula 0° N Localización 6.4° 0' 21.15", -74° 5' 1.1737" http://maps.google.com/?q=7.15m4&u=4.5902,-74.0883 **Nota** ENSAYO T-38 TOMA 1 **Anotaciones de texto** H1 20.2% H2 2.60% H3 2.60% **Medidas** Bx1 Max 18.4 °C / Min 16.5 °C Sp1 17.1 °C Sp2 17.1 °C Sp3 17.3 °C **Parámetros** Emisividad 0.95 Temp. refl. 22 °C **Geolocalización** Brújula 0° N Localización 6.4° 0' 24.78", -74° 5' 1.1647" http://maps.google.com/?q=7.15m4&u=4.5902,-74.0888 **Nota** ENSAYO T-38 TOMA 2 **Anotaciones de texto** H1 17.20% H2 5.40% H3 3.40% Nota: Los ensayos de Humedades fueron realizados en 3 puntos diferentes de altura, la zona baja del muro, la zona media del muro a una altura aproximada de 1.20m y la zona alta del muro a una altura aproximada de 2.20 m y corresponde a las medidas H1, H2 y H3 respectivamente. 41/142 INFORME TERMOGRAFICO	T38	H38
Nivel 1	CONSORCIO CONURMA – RINCÓN – LÓPEZ CAL EDIFICIOS CLÁSICOS COMPLEJO HOSPITALARIO SAN JUAN DE DIOS EDIFICIO SAN ROQUE - GRUPO I 16/11/2022 2:02:22 p. m. °C 19.9 13.7 ODNZ31....FLIR ON... T06KC80... 16/11/2022 2:02:23 p. m. °C 18.3 16.4 39.JPG FLIR O... T06KCB... 16/11/2022 2:02:22 p. m. ODNZ3146.JPG FLIR ONE Pro T06KCB00029 (gen 3) **Medidas** Bx1 Max 17.9 °C / Min 15.7 °C Sp1 16.0 °C Sp2 16.4 °C Sp3 16.5 °C **Parámetros** Emisividad 0.95 Temp. refl. 22 °C **Geolocalización** Brújula 0° N Localización 6.4° 0' 21.15", -74° 5' 1.1737" http://maps.google.com/?q=7.15m4&u=4.5902,-74.0883 **Nota** ENSAYO T-39 TOMA 1 **Anotaciones de texto** H1 14.0% H2 3.00% H3 2.60% **Medidas** Bx1 Max 18.5 °C / Min 16.2 °C Sp1 16.7 °C Sp2 16.9 °C Sp3 17.1 °C **Parámetros** Emisividad 0.95 Temp. refl. 22 °C **Geolocalización** Brújula 0° N Localización 6.4° 0' 24.78", -74° 5' 1.1647" http://maps.google.com/?q=7.15m4&u=4.5902,-74.0888 **Nota** ENSAYO T-39 TOMA 2 **Anotaciones de texto** H1 9.60% H2 4.10% H3 3.10% Nota: Los ensayos de Humedades fueron realizados en 3 puntos diferentes de altura, la zona baja del muro, la zona media del muro a una altura aproximada de 1.20m y la zona alta del muro a una altura aproximada de 2.20 m y corresponde a las medidas H1, H2 y H3 respectivamente. 42/142 INFORME TERMOGRAFICO	T39	H39
Nivel 1	CONSORCIO CONURMA – RINCÓN – LÓPEZ CAL EDIFICIOS CLÁSICOS COMPLEJO HOSPITALARIO SAN JUAN DE DIOS EDIFICIO SAN ROQUE - GRUPO I 16/11/2022 2:02:21 p. m. °C 19.8 13.6 MQUF36....FLIR ON... T06KC80... 16/11/2022 2:02:23 p. m. °C 18.6 16.5 40.JPG FLIR ONE... T06KC800... 16/11/2022 2:02:23 p. m. MQUF3640.JPG FLIR ONE Pro T06KCB00029 (gen 3) **Medidas** Bx1 Max 17.8 °C / Min 15.8 °C Sp1 15.9 °C Sp2 16.4 °C Sp3 16.5 °C **Parámetros** Emisividad 0.95 Temp. refl. 22 °C **Geolocalización** Brújula 0° N Localización 6.4° 0' 21.15", -74° 5' 1.1737" http://maps.google.com/?q=7.15m4&u=4.5902,-74.0883 **Nota** ENSAYO T-40 TOMA 1 **Anotaciones de texto** H1 18.4% H2 8.50% H3 4.30% **Medidas** Bx1 Max 19.2 °C / Min 16.4 °C Sp1 17.1 °C Sp2 17.1 °C Sp3 17.3 °C **Parámetros** Emisividad 0.95 Temp. refl. 22 °C **Geolocalización** Brújula 0° N Localización 6.4° 0' 24.78", -74° 5' 1.1647" http://maps.google.com/?q=7.15m4&u=4.5902,-74.0888 **Nota** ENSAYO T-40 TOMA 2 **Anotaciones de texto** H1 13.90% H2 3.00% H3 10.40% Nota: Los ensayos de Humedades fueron realizados en 3 puntos diferentes de altura, la zona baja del muro, la zona media del muro a una altura aproximada de 1.20m y la zona alta del muro a una altura aproximada de 2.20 m y corresponde a las medidas H1, H2 y H3 respectivamente. 43/142 INFORME TERMOGRAFICO	T40	H40

NIVEL	IMAGEN	TERMOGRAFÍAS	HUMEDADES
Nivel 1	CONSORCIO CONURMA – RINCÓN – LÓPEZ CAL EDIFICIOS CLÁSICOS COMPLEJO HOSPITALARIO SAN JUAN DE DIOS EDIFICIO SAN ROQUE - GRUPO I 16/11/2022 2:02:24 p. m. °C 19.7 15.0 XHCQ3....FLIR O... T06KC8... 16/11/2022 2:02:24 p. m. °C 18.0 15.9 41.JPG FLIR ONE... T06KC800... 6/11/2022 2:02:24 p. m. HCQ3264.JPG FLIR ONE Pro T06KCB00029 (gen 3) **Medidas** Bx1 Max 21.9 °C / Min 17.1 °C Sp1 17.2 °C Sp2 17.3 °C Sp3 17.3 °C **Parámetros** Emisividad 0.95 Temp. refl. 22 °C **Geolocalización** Brújula 0° N Localización 6.4° 0' 21.15", -74° 5' 1.1737" http://maps.google.com/?q=7.15m4&u=4.5902,-74.0883 **Nota** ENSAYO T-41 TOMA 1 **Anotaciones de texto** H1 18.40 H2 1.50% H3 1.00% **Medidas** Bx1 Max 18.2 °C / Min 15.8 °C Sp1 16.4 °C Sp2 16.4 °C Sp3 16.3 °C **Parámetros** Emisividad 0.95 Temp. refl. 22 °C **Geolocalización** Brújula 0° N Localización 6.4° 0' 24.78", -74° 5' 1.1647" http://maps.google.com/?q=7.15m4&u=4.5902,-74.0888 **Nota** ENSAYO T-41 TOMA 2 **Anotaciones de texto** H1 14.00% H2 3.20% H3 3.70% Nota: Los ensayos de Humedades fueron realizados en 3 puntos diferentes de altura, la zona baja del muro, la zona media del muro a una altura aproximada de 1.20m y la zona alta del muro a una altura aproximada de 2.20 m y corresponde a las medidas H1, H2 y H3 respectivamente. 44/142 INFORME TERMOGRAFICO	T41	H41
Nivel 1	CONSORCIO CONURMA – RINCÓN – LÓPEZ CAL EDIFICIOS CLÁSICOS COMPLEJO HOSPITALARIO SAN JUAN DE DIOS EDIFICIO SAN ROQUE - GRUPO I 16/11/2022 2:02:24 p. m. °C 19.2 14.1 ACSOE1....FLIR ON... T06KC80... 16/11/2022 2:02:25 p. m. °C 18.7 16.1 42.JPG FLIR ONE... T06KC800... 6/11/2022 2:02:25 p. m. ICSO611T.JPG FLIR ONE Pro T06KCB00029 (gen 3) **Medidas** Bx1 Max 17.8 °C / Min 16.6 °C Sp1 16.6 °C Sp2 16.8 °C Sp3 16.7 °C **Parámetros** Emisividad 0.95 Temp. refl. 22 °C **Geolocalización** Brújula 0° N Localización 6.4° 0' 21.15", -74° 5' 1.1737" http://maps.google.com/?q=7.15m4&u=4.5902,-74.0883 **Nota** ENSAYO T-42 TOMA 1 **Anotaciones de texto** H1 3.50% H2 2.70% H3 1.30% **Medidas** Bx1 Max 19.2 °C / Min 15.9 °C Sp1 16.1 °C Sp2 16.4 °C Sp3 16.7 °C **Parámetros** Emisividad 0.95 Temp. refl. 22 °C **Geolocalización** Brújula 0° N Localización 6.4° 0' 24.78", -74° 5' 1.1647" http://maps.google.com/?q=7.15m4&u=4.5902,-74.0888 **Nota** ENSAYO T-42 TOMA 2 **Anotaciones de texto** H1 6.00% H2 4.10% H3 2.00% Nota: Los ensayos de Humedades fueron realizados en 3 puntos diferentes de altura, la zona baja del muro, la zona media del muro a una altura aproximada de 1.20m y la zona alta del muro a una altura aproximada de 2.20 m y corresponde a las medidas H1, H2 y H3 respectivamente. 45/142 INFORME TERMOGRAFICO	T42	H42
Nivel 1	CONSORCIO CONURMA – RINCÓN – LÓPEZ CAL EDIFICIOS CLÁSICOS COMPLEJO HOSPITALARIO SAN JUAN DE DIOS EDIFICIO SAN ROQUE - GRUPO I 16/11/2022 2:02:25 p. m. °C 19.5 16.4 43.JPG FLIR ONE Pro... T06KCB00029 16/11/2022 2:02:25 p. m. 43.JPG FLIR ONE Pro T06KCB00029 (gen 3) **Medidas** Bx1 Max 20.2 °C / Min 16.3 °C Sp1 16.8 °C Sp2 16.8 °C Sp3 16.9 °C **Parámetros** Emisividad 0.95 Temp. refl. 22 °C **Geolocalización** Brújula 0° N Localización 6.4° 0' 24.78", -74° 5' 1.1647" http://maps.google.com/?q=7.15m4&u=4.5902,-74.0888 **Nota** ENSAYO T- 43 TOMA 2 **Anotaciones de texto** H1 6.20% H2 3.20% H3 2.80% 46/142 INFORME TERMOGRAFICO	T43	H43

MINISTERIO DE CULTURA

MINISTERIO DE CULTURA
DIRECCIÓN DE PATRIMONIO Y MEMORIA

CONSORCIO CONURMA – RINCÓN – LÓPEZ
NIT. 901615033-1

CONSORCIO CONURMA RINCÓN LÓPEZ
NIT: **90161533**
Representante legal: **ING JORGE ALBERTO SALAMANCA**

CONSORCIO RESTAURO SJD Interventoría

CONSORCIO INTERESTAURO
NIT: **901.619.927-9**
Representante legal: **ARQ. MAX OJEDA GÓMEZ**

COMPLEJO HOSPITALARIO SAN JUAN DE DIOS
CARRERA 10 # 1-59 SUR
Contrato Número 3019 de 2022 - Grupo 1
Realizar los estudios técnicos y proyectos de restauración de los Edificios Inmunológico, San Roque y San Jorge los cuales hacen parte del Complejo Hospitalario San Juan de Dios de Bogotá

DESARROLLO

Director:
ARQ. RAFAEL RINCÓN
M.P. 8019

Coordinación:
ARQ. GINA MILENA MAYORGA
M.P. A24012012-1022359016

Especialista - Diseñador estructural:
ING. IVÁN MAURICIO GUEVARA
M.P. 25202-65724 CND

Elaboró:
Autor

APROBACIONES

Director Interventoría:
MAX OJEDA GÓMEZ
M.P. 25700-00739

Coordinador Interventoría:
ANDRES BOTERO
M.P. A1012011-1020730624

Especialista interventoría:
ENRIQUE CASTRILLÓN
M.P. 25202-19940

Revisor independiente:
CARMEN ALICIA VILLATE
M.P. 25202-25585 CND

ESPACIO PARA SELLO MINISTERIO DE CULTURA

Supervisión Ministerio: **CARLOS AMEZQUITA**
Apoyo Supervisión Ministerio: **CLAUDIA JIMÉNEZ**

CONTIENE

SAN ROQUE
LISTADO DE TERMOGRAFIAS Y HUMEDADES

Fecha: **31/01/2024**
Escala:

TERMOGRAFÍAS 06

Versión: **V3** No. Plano: **06** de **14**

Especialidad: **ESTRUCTURA**

Archivo: CHSJD_G1_SR_EST_02_TERMOGRAFÍA

TERMOGRAFÍAS Y HUMEDADES Copia 1			
NIVEL	IMAGEN	TERMOGRAFÍAS	HUMEDADES
Nivel 1	CONSORCIO CONURMA – RINCÓN – LÓPEZ NIT. 901615033-1 / GAL ESTUDIOS CLÍNICOS COMPLEJO HOSPITALARIO SAN JUAN DE DIOS EDIFICIO SAN ROQUE - GRUPO I 16/11/2022 2:02:25 p. m. °C 18.3 14.4 NYFC33... FLIR O... T06KC8... Medidas: Bx1 Max 18.3 °C, Min 16.9 °C; Sp1 17.3 °C; Sp2 17.0 °C; Sp3 17.3 °C Parámetros: Emisividad 0.95; Temp. refl. 22 °C Geolocalización: Brújula 0° N; Localización N 4° 39' 21.10", W 74° 5' 17.77" http://maps.google.com/?q=+(Sin+título+4-5002,-74.0883 Nota: ENSAYO T-44 TOMA 1 Anotaciones de texto: H1 14.8%; H2 7.80%; H3 2.50% 16/11/2022 2:02:26 p. m. °C 18.8 15.7 44.JPG FLIR ONE... T06KC800... Medidas: Bx1 Max 19.2 °C, Min 15.6 °C; Sp1 15.3 °C; Sp2 15.9 °C; Sp3 16.3 °C Parámetros: Emisividad 0.95; Temp. refl. 22 °C Geolocalización: Brújula 0° N; Localización N 4° 39' 24.78", W 74° 5' 19.67" http://maps.google.com/?q=+(Sin+título+4-5002,-74.0883 Nota: ENSAYO T-44 TOMA 2 Anotaciones de texto: H1 10.50%; H2 6.10%; H3 2.40% 16/11/2022 2:02:26 p. m. NYFC3356.JPG FLIR ONE Pro T06KC800029 (gen 3) Nota: Los ensayos de Humedades fueron realizados en 3 puntos diferentes de altura, la zona baja del muro, la zona media del muro a una altura aproximada de 1.20m y la zona alta del muro a una altura aproximada de 2.20 m y corresponde a las medidas H1, H2 y H3 respectivamente. 47/142 INFORME TERMOGRAFICO	T44	H44
Nivel 1	CONSORCIO CONURMA – RINCÓN – LÓPEZ NIT. 901615033-1 / GAL ESTUDIOS CLÍNICOS COMPLEJO HOSPITALARIO SAN JUAN DE DIOS EDIFICIO SAN ROQUE - GRUPO I 16/11/2022 2:02:26 p. m. °C 20.4 14.2 NDUS17... FLIR ON... T06KC80... Medidas: Bx1 Max 20.5 °C, Min 12.3 °C; Sp1 17.1 °C; Sp2 17.0 °C; Sp3 17.1 °C Parámetros: Emisividad 0.95; Temp. refl. 22 °C Geolocalización: Brújula 0° N; Localización N 4° 39' 21.10", W 74° 5' 17.77" http://maps.google.com/?q=+(Sin+título+4-5002,-74.0883 Nota: ENSAYO T-45 TOMA 1 Anotaciones de texto: H1 2.30%; H2 3.40%; H3 2.90% 16/11/2022 2:02:27 p. m. °C 17.6 15.7 45.JPG FLIR ON... T06KC80... Medidas: Bx1 Max 17.9 °C, Min 12.9 °C; Sp1 16.0 °C; Sp2 16.2 °C; Sp3 16.3 °C Parámetros: Emisividad 0.95; Temp. refl. 22 °C Geolocalización: Brújula 0° N; Localización N 4° 39' 24.78", W 74° 5' 19.67" http://maps.google.com/?q=+(Sin+título+4-5002,-74.0883 Nota: ENSAYO T-45 TOMA 2 Anotaciones de texto: H1 3.30%; H2 6.20%; H3 3.40% 16/11/2022 2:02:26 p. m. NDUS1762.JPG FLIR ONE Pro T06KC800029 (gen 3) Nota: Los ensayos de Humedades fueron realizados en 3 puntos diferentes de altura, la zona baja del muro, la zona media del muro a una altura aproximada de 1.20m y la zona alta del muro a una altura aproximada de 2.20 m y corresponde a las medidas H1, H2 y H3 respectivamente. 48/142 INFORME TERMOGRAFICO	T45	H45
Nivel 1	CONSORCIO CONURMA – RINCÓN – LÓPEZ NIT. 901615033-1 / GAL ESTUDIOS CLÍNICOS COMPLEJO HOSPITALARIO SAN JUAN DE DIOS EDIFICIO SAN ROQUE - GRUPO I 16/11/2022 2:02:27 p. m. °C 21.4 15.2 KRQM05... FLIR ON... T06KC80... Medidas: Bx1 Max 20.4 °C, Min 16.5 °C; Sp1 16.6 °C; Sp2 17.1 °C; Sp3 17.1 °C Parámetros: Emisividad 0.95; Temp. refl. 22 °C Geolocalización: Brújula 0° N; Localización N 4° 39' 21.10", W 74° 5' 17.77" http://maps.google.com/?q=+(Sin+título+4-5002,-74.0883 Nota: ENSAYO T-46 TOMA 1 Anotaciones de texto: H1 6.60%; H2 2.30%; H3 1.20% 16/11/2022 2:02:27 p. m. °C 18.5 16.1 46.JPG FLIR O... T06KC8... Medidas: Bx1 Max 18.7 °C, Min 15.9 °C; Sp1 16.5 °C; Sp2 16.5 °C; Sp3 16.9 °C Parámetros: Emisividad 0.95; Temp. refl. 22 °C Geolocalización: Brújula 0° N; Localización N 4° 39' 24.78", W 74° 5' 19.67" http://maps.google.com/?q=+(Sin+título+4-5002,-74.0888 Nota: ENSAYO T-46 TOMA 2 Anotaciones de texto: H1 11.40%; H2 2.80%; H3 1.90% 16/11/2022 2:02:27 p. m. KRQM0595.JPG FLIR ONE Pro T06KC800029 (gen 3) Nota: Los ensayos de Humedades fueron realizados en 3 puntos diferentes de altura, la zona baja del muro, la zona media del muro a una altura aproximada de 1.20m y la zona alta del muro a una altura aproximada de 2.20 m y corresponde a las medidas H1, H2 y H3 respectivamente. 49/142 INFORME TERMOGRAFICO	T46	H46

TERMOGRAFÍAS Y HUMEDADES Copia 1			
NIVEL	IMAGEN	TERMOGRAFÍAS	HUMEDADES
Nivel 1	CONSORCIO CONURMA – RINCÓN – LÓPEZ NIT. 901615033-1 / GAL ESTUDIOS CLÍNICOS COMPLEJO HOSPITALARIO SAN JUAN DE DIOS EDIFICIO SAN ROQUE - GRUPO I 16/11/2022 2:02:28 p. m. °C 17.4 16.6 FPFZ608... FLIR ON... T06KC80... Medidas: Bx1 Max 17.6 °C, Min 16.6 °C; Sp1 16.8 °C; Sp2 16.6 °C; Sp3 17.0 °C Parámetros: Emisividad 0.95; Temp. refl. 22 °C Geolocalización: Brújula 0° N; Localización N 4° 39' 21.10", W 74° 5' 17.77" http://maps.google.com/?q=+(Sin+título+4-5002,-74.0883 Nota: ENSAYO T-47 TOMA 1 Anotaciones de texto: H1 8.30%; H2 2.60%; H3 2.40% 16/11/2022 2:02:28 p. m. °C 18.7 16.7 47.JPG FLIR ONE... T06KC800... Medidas: Bx1 Max 19.0 °C, Min 16.6 °C; Sp1 17.1 °C; Sp2 16.8 °C; Sp3 17.2 °C Parámetros: Emisividad 0.95; Temp. refl. 22 °C Geolocalización: Brújula 0° N; Localización N 4° 39' 24.78", W 74° 5' 19.67" http://maps.google.com/?q=+(Sin+título+4-5002,-74.0888 Nota: ENSAYO T-47 TOMA 2 Anotaciones de texto: H1 14.40%; H2 7.10%; H3 5.30% 16/11/2022 2:02:28 p. m. FPFZ6608.JPG FLIR ONE Pro T06KC800029 (gen 3) Nota: Los ensayos de Humedades fueron realizados en 3 puntos diferentes de altura, la zona baja del muro, la zona media del muro a una altura aproximada de 1.20m y la zona alta del muro a una altura aproximada de 2.20 m y corresponde a las medidas H1, H2 y H3 respectivamente. 50/142 INFORME TERMOGRAFICO	T47	H47
Nivel 1	CONSORCIO CONURMA – RINCÓN – LÓPEZ NIT. 901615033-1 / GAL ESTUDIOS CLÍNICOS COMPLEJO HOSPITALARIO SAN JUAN DE DIOS EDIFICIO SAN ROQUE - GRUPO I 16/11/2022 2:02:29 p. m. °C 42.7 14.1 XAKX290... FLIR ON... T06KC80... Medidas: Bx1 Max 19.8 °C, Min 15.4 °C; Sp1 15.8 °C; Sp2 15.4 °C; Sp3 16.2 °C Parámetros: Emisividad 0.95; Temp. refl. 22 °C Geolocalización: Brújula 0° N; Localización N 4° 39' 21.10", W 74° 5' 17.77" http://maps.google.com/?q=+(Sin+título+4-5002,-74.0883 Nota: ENSAYO T-48 TOMA 1 Anotaciones de texto: H1 6.90%; H2 3.30%; H3 3.10% 16/11/2022 2:02:29 p. m. °C 18.4 16.8 48.JPG FLIR ON... T06KC80... Medidas: Bx1 Max 18.7 °C, Min 16.6 °C; Sp1 17.0 °C; Sp2 16.8 °C; Sp3 17.1 °C Parámetros: Emisividad 0.95; Temp. refl. 22 °C Geolocalización: Brújula 0° N; Localización N 4° 39' 24.78", W 74° 5' 19.67" http://maps.google.com/?q=+(Sin+título+4-5002,-74.0888 Nota: ENSAYO T-48 TOMA 2 Anotaciones de texto: H1 14.40%; H2 8.30%; H3 5.20% 16/11/2022 2:02:29 p. m. XAKX2907.JPG FLIR ONE Pro T06KC800029 (gen 3) Nota: Los ensayos de Humedades fueron realizados en 3 puntos diferentes de altura, la zona baja del muro, la zona media del muro a una altura aproximada de 1.20m y la zona alta del muro a una altura aproximada de 2.20 m y corresponde a las medidas H1, H2 y H3 respectivamente. 51/142 INFORME TERMOGRAFICO	T48	H48
Nivel 1	CONSORCIO CONURMA – RINCÓN – LÓPEZ NIT. 901615033-1 / GAL ESTUDIOS CLÍNICOS COMPLEJO HOSPITALARIO SAN JUAN DE DIOS EDIFICIO SAN ROQUE - GRUPO I 16/11/2022 2:02:29 p. m. °C 18.9 12.7 HWZP5... FLIR O... T06KC8... Medidas: Bx1 Max 16.6 °C, Min 15.2 °C; Sp1 15.7 °C; Sp2 15.4 °C; Sp3 15.5 °C Parámetros: Emisividad 0.95; Temp. refl. 22 °C Geolocalización: Brújula 0° N; Localización N 4° 39' 21.10", W 74° 5' 17.77" http://maps.google.com/?q=+(Sin+título+4-5002,-74.0883 Nota: ENSAYO T-49 TOMA 1 Anotaciones de texto: H1 28.3%; H2 12.6%; H3 2.60% 16/11/2022 2:02:29 p. m. °C 19.1 17.1 49.JPG FLIR ONE... T06KC800... Medidas: Bx1 Max 19.2 °C, Min 16.8 °C; Sp1 17.3 °C; Sp2 17.2 °C; Sp3 17.3 °C Parámetros: Emisividad 0.95; Temp. refl. 22 °C Geolocalización: Brújula 0° N; Localización N 4° 39' 24.78", W 74° 5' 19.67" http://maps.google.com/?q=+(Sin+título+4-5002,-74.0888 Nota: ENSAYO T-49 TOMA 2 Anotaciones de texto: H1 15.20%; H2 6.40%; H3 4.60% 16/11/2022 2:02:29 p. m. HWZP5036.JPG FLIR ONE Pro T06KC800029 (gen 3) Nota: Los ensayos de Humedades fueron realizados en 3 puntos diferentes de altura, la zona baja del muro, la zona media del muro a una altura aproximada de 1.20m y la zona alta del muro a una altura aproximada de 2.20 m y corresponde a las medidas H1, H2 y H3 respectivamente. Toma realizada en zona de esquina donde se presenta afectacion por humedad 52/142 INFORME TERMOGRAFICO	T49	H49

TERMOGRAFÍAS Y HUMEDADES Copia 1			
NIVEL	IMAGEN	TERMOGRAFÍAS	HUMEDADES
Nivel 1	CONSORCIO CONURMA – RINCÓN – LÓPEZ NIT. 901615033-1 / GAL ESTUDIOS CLÍNICOS COMPLEJO HOSPITALARIO SAN JUAN DE DIOS EDIFICIO SAN ROQUE - GRUPO I 16/11/2022 2:02:30 p. m. °C 18.7 12.9 EHCH67... FLIR ON... T06KC80... Medidas: Bx1 Max 16.2 °C, Min 15.1 °C; Sp1 15.2 °C; Sp2 15.1 °C; Sp3 15.3 °C Parámetros: Emisividad 0.95; Temp. refl. 22 °C Geolocalización: Brújula 0° N; Localización N 4° 39' 21.10", W 74° 5' 17.77" http://maps.google.com/?q=+(Sin+título+4-5002,-74.0883 Nota: ENSAYO T-50 TOMA 1 Anotaciones de texto: H1 9.20%; H2 2.70%; H3 2.80% 16/11/2022 2:02:30 p. m. °C 18.1 17.0 50.JPG FLIR ON... T06KC80... Medidas: Bx1 Max 18.3 °C, Min 16.7 °C; Sp1 17.0 °C; Sp2 17.1 °C; Sp3 17.4 °C Parámetros: Emisividad 0.95; Temp. refl. 22 °C Geolocalización: Brújula 0° N; Localización N 4° 39' 24.78", W 74° 5' 19.67" http://maps.google.com/?q=+(Sin+título+4-5002,-74.0888 Nota: ENSAYO T-50 TOMA 2 Anotaciones de texto: H1 23.20%; H2 10.20%; H3 9.30% 16/11/2022 2:02:30 p. m. EHCH8777.JPG FLIR ONE Pro T06KC800029 (gen 3) Nota: Los ensayos de Humedades fueron realizados en 3 puntos diferentes de altura, la zona baja del muro, la zona media del muro a una altura aproximada de 1.20m y la zona alta del muro a una altura aproximada de 2.20 m y corresponde a las medidas H1, H2 y H3 respectivamente. 53/142 INFORME TERMOGRAFICO	T50	H50
Nivel 1	CONSORCIO CONURMA – RINCÓN – LÓPEZ NIT. 901615033-1 / GAL ESTUDIOS CLÍNICOS COMPLEJO HOSPITALARIO SAN JUAN DE DIOS EDIFICIO SAN ROQUE - GRUPO I 16/11/2022 2:02:30 p. m. °C 18.8 12.6 LTYD270... FLIR ON... T06KC80... Medidas: Bx1 Max 16.5 °C, Min 15.1 °C; Sp1 15.2 °C; Sp2 15.3 °C; Sp3 15.4 °C Parámetros: Emisividad 0.95; Temp. refl. 22 °C Geolocalización: Brújula 0° N; Localización N 4° 39' 21.10", W 74° 5' 17.77" http://maps.google.com/?q=+(Sin+título+4-5002,-74.0883 Nota: ENSAYO T-51 TOMA 1 Anotaciones de texto: H1 1.50%; H2 10.2%; H3 16.6% 16/11/2022 2:02:31 p. m. °C 20.3 14.1 51.JPG FLIR ON... T06KC80... Medidas: Bx1 Max 18.1 °C, Min 16.6 °C; Sp1 16.9 °C; Sp2 17.1 °C; Sp3 16.9 °C Parámetros: Emisividad 0.95; Temp. refl. 22 °C Geolocalización: Brújula 0° N; Localización N 4° 39' 24.78", W 74° 5' 19.67" http://maps.google.com/?q=+(Sin+título+4-5002,-74.0888 Nota: ENSAYO T-51 TOMA 2 Anotaciones de texto: H1 12.30%; H2 14.10%; H3 8.10% 16/11/2022 2:02:31 p. m. LTYD2705.JPG FLIR ONE Pro T06KC800029 (gen 3) Nota: Los ensayos de Humedades fueron realizados en 3 puntos diferentes de altura, la zona baja del muro, la zona media del muro a una altura aproximada de 1.20m y la zona alta del muro a una altura aproximada de 2.20 m y corresponde a las medidas H1, H2 y H3 respectivamente. 54/142 INFORME TERMOGRAFICO	T51	H51
Nivel 1	CONSORCIO CONURMA – RINCÓN – LÓPEZ NIT. 901615033-1 / GAL ESTUDIOS CLÍNICOS COMPLEJO HOSPITALARIO SAN JUAN DE DIOS EDIFICIO SAN ROQUE - GRUPO I 16/11/2022 2:02:31 p. m. °C 19.7 13.5 ACBA11... FLIR O... T06KC8... Medidas: Bx1 Max 17.3 °C, Min 16.1 °C; Sp1 16.4 °C; Sp2 16.4 °C; Sp3 16.6 °C Parámetros: Emisividad 0.95; Temp. refl. 22 °C Geolocalización: Brújula 0° N; Localización N 4° 39' 21.10", W 74° 5' 17.77" http://maps.google.com/?q=+(Sin+título+4-5002,-74.0883 Nota: ENSAYO T-52 TOMA 1 Anotaciones de texto: H1 33.0%; H2 2.90%; H3 7.60% 16/11/2022 2:02:31 p. m. °C 17.9 16.7 52.JPG FLIR ONE... T06KC800... Medidas: Bx1 Max 18.0 °C, Min 16.5 °C; Sp1 16.8 °C; Sp2 17.0 °C; Sp3 17.1 °C Parámetros: Emisividad 0.95; Temp. refl. 22 °C Geolocalización: Brújula 0° N; Localización N 4° 39' 24.78", W 74° 5' 19.67" http://maps.google.com/?q=+(Sin+título+4-5002,-74.0888 Nota: ENSAYO T-52 TOMA 2 Anotaciones de texto: H1 18.60%; H2 14.30%; H3 6.50% 16/11/2022 2:02:31 p. m. ACBA1177.JPG FLIR ONE Pro T06KC800029 (gen 3) Nota: Los ensayos de Humedades fueron realizados en 3 puntos diferentes de altura, la zona baja del muro, la zona media del muro a una altura aproximada de 1.20m y la zona alta del muro a una altura aproximada de 2.20 m y corresponde a las medidas H1, H2 y H3 respectivamente. Afectacion por Humedad en zona Baja con presencia de humedad por filtracion en zona de cubierta 55/142 INFORME TERMOGRAFICO	T52	H52

MINISTERIO DE CULTURA

MINISTERIO DE CULTURA
DIRECCIÓN DE PATRIMONIO Y MEMORIA

CONSORCIO CONURMA – RINCÓN – LÓPEZ NIT. 901615033-1

CONSORCIO CONURMA RINCÓN LÓPEZ
NIT: **90161533**
Representante legal: **ING JORGE ALBERTO SALAMANCA**

CONSORCIO RESTAURO SJD Interventoría

CONSORCIO INTERESTAURO
NIT: **901.619.927-9**
Representante legal: **ARQ. MAX OJEDA GÓMEZ**

COMPLEJO HOSPITALARIO SAN JUAN DE DIOS
CARRERA 10 # 1-59 SUR

Contrato Número 3019 de 2022 - Grupo 1

Realizar los estudios técnicos y proyectos de restauración de los Edificios Inmunológico, San Roque y San Jorge los cuales hacen parte del Complejo Hospitalario San Juan de Dios de Bogotá

DESARROLLO

Director:
ARQ. RAFAEL RINCÓN
M.P. 8019

Coordinación:
ARQ. GINA MILENA MAYORGA
M.P. A24012012-1022359016

Especialista - Diseñador estructural:
ING. IVÁN MAURICIO GUEVARA
M.P. 25202-65724 CND

Elaboró:
Autor

APROBACIONES

Director interventoría:
MAX OJEDA GÓMEZ
M.P. 25700-00739

Coordinador interventoría:
ANDRES BOTERO
M.P. A1012011-1020730624

Especialista interventoría:
ENRIQUE CASTRILLÓN
M.P. 25202-19940

Revisor independiente:
CARMEN ALICIA VILLATE
M.P. 25202-25585 CND

ESPACIO PARA SELLO MINISTERIO DE CULTURA

Supervisión Ministerio: **CARLOS AMEZQUITA**
Apoyo Supervisión Ministerio: **CLAUDIA JIMÉNEZ**

CONTIENE

SAN ROQUE
LISTADO DE TERMOGRAFIAS Y HUMEDADES

Fecha: **31/01/2024**
Escala:

TERMOGRAFÍAS 07

Versión: **V3** No. Plano: **07** de: **14**

Especialidad: **ESTRUCTURA**

Archivo: CHSJD_G1_SR_EST_02_TERMOGRAFÍA

NIVEL	IMAGEN	TERMOGRAFÍAS	HUMEDADES
Nivel 1	CONSORCIO CONURMA – RINCÓN - LÓPEZ COMPLEJO HOSPITALARIO SAN JUAN DE DIOS EDIFICIO SAN ROQUE - GRUPO I 16/11/2022 2:02:32 p. m. °C 19.8 / 13.7 — RWXMT1... FLIR ON... T06KC80... 16/11/2022 2:02:32 p. m. — RWXMT1BS.JPG FLIR ONE Pro T06KC800029 (gen 3) Medidas: Bx1 Max 17.3 °C, Min 16.3 °C; Sp1 16.4 °C; Sp2 16.4 °C; Sp3 16.5 °C Parámetros: Emisividad 0.95; Temp. refl. 22 °C Geolocalización: Brújula 0° N; Localización N 4° 35' 21.10", W 74° 5' 17.27" Nota: ENSAYO T-53 TOMA 1 Anotaciones de texto: H1 20.2%; H2 3.10%; H3 2.90% Nota: Los ensayos de Humedades fueron realizados en 3 puntos diferentes de altura, la zona baja del muro, la zona media del muro a una altura aproximada de 1.20m y la zona alta del muro a una altura aproximada de 2.20 m y corresponde a las medidas H1, H2 y H3 respectivamente.	T53	H53
Nivel 1	CONSORCIO CONURMA – RINCÓN - LÓPEZ COMPLEJO HOSPITALARIO SAN JUAN DE DIOS EDIFICIO SAN ROQUE - GRUPO I 16/11/2022 2:02:32 p. m. °C 19.3 / 13.1 — DELUB1... FLIR O... T06KC8... 16/11/2022 2:02:33 p. m. °C 18.6 / 15.8 — 53.JPG FLIR O... T06KC8... 16/11/2022 2:02:32 p. m. — DELUB160.JPG FLIR ONE Pro T06KC800029 (gen 3) Medidas: Bx1 Max 17.2 °C, Min 15.5 °C; Sp1 16.0 °C; Sp2 15.6 °C; Sp3 16.1 °C Medidas: Bx1 Max 18.9 °C, Min 16.7 °C; Sp1 17.2 °C; Sp2 17.3 °C; Sp3 17.5 °C Parámetros: Emisividad 0.95; Temp. refl. 22 °C Geolocalización: Brújula 0° N; Localización N 4° 35' 21.10", W 74° 5' 17.27" Nota: ENSAYO T-54 TOMA 1 Nota: ENSAYO T-54 TOMA 2 Anotaciones de texto: H1 16.9%; H2 2.60%; H3 2.60% Anotaciones de texto: H1 7.10%; H2 3.80%; H3 3.10% Nota: Los ensayos de Humedades fueron realizados en 3 puntos diferentes de altura, la zona baja del muro, la zona media del muro a una altura aproximada de 1.20m y la zona alta del muro a una altura aproximada de 2.20 m y corresponde a las medidas H1, H2 y H3 respectivamente.	T54	H54
Nivel 1	CONSORCIO CONURMA – RINCÓN - LÓPEZ COMPLEJO HOSPITALARIO SAN JUAN DE DIOS EDIFICIO SAN ROQUE - GRUPO I 16/11/2022 2:02:34 p. m. °C 18.8 / 12.6 — WAAB39:... FLIR ON... T06KC80... 16/11/2022 2:02:35 p. m. °C 19.0 / 15.8 — 55.JPG FLIR ON... T06KC80... 16/11/2022 2:02:35 p. m. — WAAB3998.JPG FLIR ONE Pro T06KC800029 (gen 3) Medidas: Bx1 Max 16.4 °C, Min 15.2 °C; Sp1 15.3 °C; Sp2 15.4 °C; Sp3 15.4 °C Medidas: Bx1 Max 19.6 °C, Min 15.7 °C; Sp1 17.0 °C; Sp2 17.1 °C; Sp3 17.5 °C Parámetros: Emisividad 0.95; Temp. refl. 22 °C Geolocalización: Brújula 0° N; Localización N 4° 35' 21.10", W 74° 5' 17.27" Nota: ENSAYO T-56 TOMA 1 Nota: ENSAYO T-56 TOMA 2 Anotaciones de texto: H1 26.3%; H2 2.80%; H3 2.60% Anotaciones de texto: H1 9.00%; H2 8.60%; H3 2.60% Nota: Los ensayos de Humedades fueron realizados en 3 puntos diferentes de altura, la zona baja del muro, la zona media del muro a una altura aproximada de 1.20m y la zona alta del muro a una altura aproximada de 2.20 m y corresponde a las medidas H1, H2 y H3 respectivamente.	T56	H56

NIVEL	IMAGEN	TERMOGRAFÍAS	HUMEDADES
Nivel 1	CONSORCIO CONURMA – RINCÓN - LÓPEZ COMPLEJO HOSPITALARIO SAN JUAN DE DIOS EDIFICIO SAN ROQUE - GRUPO I 16/11/2022 2:02:35 p. m. °C 17.8 / 13.9 — VWLU38... FLIR ON... T06KC80... 16/11/2022 2:02:36 p. m. °C 18.9 / 17.1 — 56.JPG FLIR ONE:... T06KC8000... 16/11/2022 2:02:36 p. m. — VWLU3844.JPG FLIR ONE Pro T06KC800029 (gen 3) Medidas: Bx1 Max 16.6 °C, Min 15.4 °C; Sp1 15.6 °C; Sp2 15.5 °C; Sp3 15.7 °C Medidas: Bx1 Max 20.4 °C, Min 17.0 °C; Sp1 17.6 °C; Sp2 17.4 °C; Sp3 17.7 °C Parámetros: Emisividad 0.95; Temp. refl. 22 °C Geolocalización: Brújula 0° N; Localización N 4° 35' 24.39", W 74° 5' 19.87" Nota: ENSAYO T-57 TOMA 1 Nota: ENSAYO T-57 TOMA 2 Anotaciones de texto: H1 22.8%; H2 2.80%; H3 1.60% Anotaciones de texto: H1 4.80%; H2 5.40%; H3 3.90% ota: Los ensayos de Humedades fueron realizados en 3 puntos diferentes de altura, la zona baja del muro, la zona media del muro a una altura aproximada de 1.20m y la zona alta del muro a una altura aproximada de 2.20 m y corresponde a las medidas H1, H2 y H3 respectivamente.	T57	H57
Nivel 1	CONSORCIO CONURMA – RINCÓN - LÓPEZ COMPLEJO HOSPITALARIO SAN JUAN DE DIOS EDIFICIO SAN ROQUE - GRUPO I 16/11/2022 2:02:37 p. m. °C 13.2 / 11.6 — 58.JPG FLIR ONE:... T06KC8000... 16/11/2022 2:02:37 p. m. °C 12.6 / 12.1 — 58.JPG FLIR ONE:... T06KC800... 16/11/2022 2:02:37 p. m. — 58.JPG FLIR ONE Pro T06KC800029 (gen 3) Medidas: Bx1 Max 13.3 °C, Min 11.4 °C; Sp1 12.7 °C; Sp2 12.8 °C; Sp3 12.9 °C Medidas: Bx1 Max 18.0 °C, Min 9.0 °C; Sp1 9.5 °C; Sp2 9.1 °C; Sp3 9.2 °C Parámetros: Emisividad 0.95; Temp. refl. 22 °C Geolocalización: Brújula 0° N; Localización N 4° 35' 24.39", W 74° 5' 19.87" Nota: ENSAYO T-58 TOMA 1 Nota: ENSAYO T-58 TOMA 2 Anotaciones de texto: H1 3.50%; H2 3.30%; H3 3.00% Anotaciones de texto: H1 6.80%; H2 4.10%; H3 3.60% Nota: Los ensayos de Humedades fueron realizados en 3 puntos diferentes de altura, la zona baja del muro, la zona media del muro a una altura aproximada de 1.20m y la zona alta del muro a una altura aproximada de 2.20 m y corresponde a las medidas H1, H2 y H3 respectivamente.	T58	H58
Nivel 1	CONSORCIO CONURMA – RINCÓN - LÓPEZ COMPLEJO HOSPITALARIO SAN JUAN DE DIOS EDIFICIO SAN ROQUE - GRUPO I 16/11/2022 2:03:04 p. m. °C 18.3 / 12.1 — 94-1.JPG FLIR ONE:... T06KC8000... 16/11/2022 2:03:05 p. m. °C 15.1 / 11.5 — 94.JPG FLIR ONE:... T06KC800... 6/11/2022 2:03:05 p. m. — 94-1.JPG FLIR ONE Pro T06KC800029 (gen 3) Medidas: Bx1 Max 18.1 °C, Min 13.4 °C; Sp1 13.5 °C; Sp2 14.2 °C; Sp3 14.6 °C Medidas: Bx1 Max 15.7 °C, Min 11.4 °C; Sp1 13.0 °C; Sp2 13.5 °C; Sp3 13.3 °C Parámetros: Emisividad 0.95; Temp. refl. 22 °C Geolocalización: Brújula 0° N; Localización N 4° 35' 24.39", W 74° 5' 19.87" Nota: ENSAYO T-94 TOMA 1 Nota: ENSAYO T-94 TOMA 2 Anotaciones de texto: H1 23.3%; H2 16.1%; H3 14.9% Anotaciones de texto: H1 17.00%; H2 9.40%; H3 2.70% Nota: Los ensayos de Humedades fueron realizados en 3 puntos diferentes de altura, la zona baja del muro, la zona media del muro a una altura aproximada de 1.20m y la zona alta del muro a una altura aproximada de 2.20 m y corresponde a las medidas H1, H2 y H3 respectivamente.	T94	H92

NIVEL	IMAGEN	TERMOGRAFÍAS	HUMEDADES
Nivel 1	CONSORCIO CONURMA – RINCÓN - LÓPEZ COMPLEJO HOSPITALARIO SAN JUAN DE DIOS EDIFICIO SAN ROQUE - GRUPO I 16/11/2022 2:03:10 p. m. °C 22.0 / 15.8 — 98-1.JPG FLIR ONE:... T06KC800... 16/11/2022 2:03:11 p. m. °C 17.7 / 13.2 — 98.JPG FLIR ON... T06KC80... 16/11/2022 2:03:11 p. m. — 98-1.JPG FLIR ONE Pro T06KC800029 (gen 3) Medidas: Bx1 Max 22.9 °C, Min 15.6 °C; Sp1 16.6 °C; Sp2 17.6 °C; Sp3 17.5 °C Medidas: Bx1 Max 18.3 °C, Min 12.3 °C; Sp1 15.1 °C; Sp2 15.1 °C; Sp3 15.1 °C Parámetros: Emisividad 0.95; Temp. refl. 22 °C Geolocalización: Brújula 0° N; Localización N 4° 35' 20.04", W 74° 5' 14.53" Nota: ENSAYO T-98 TOMA 1 Nota: ENSAYO T-98 TOMA 2 Anotaciones de texto: H1 14.2%; H2 26.2%; H3 11.8% Anotaciones de texto: H1 10.70%; H2 28.30%; H3 12.20% Nota: Los ensayos de Humedades fueron realizados en 3 puntos diferentes de altura, la zona baja del muro, la zona media del muro a una altura aproximada de 1.20m y la zona alta del muro a una altura aproximada de 2.20 m y corresponde a las medidas H1, H2 y H3 respectivamente.	T98	H94
Nivel 1	CONSORCIO CONURMA – RINCÓN - LÓPEZ COMPLEJO HOSPITALARIO SAN JUAN DE DIOS EDIFICIO SAN ROQUE - GRUPO I 16/11/2022 2:03:12 p. m. °C 20.7 / 14.5 — 99-1.JPG FLIR ONE:... T06KC800... 16/11/2022 2:03:12 p. m. °C 15.4 / 12.3 — 99.JPG FLIR ON... T06KC80... 16/11/2022 2:03:12 p. m. — 99-1.JPG FLIR ONE Pro T06KC800029 (gen 3) Medidas: Bx1 Max 20.9 °C, Min 14.9 °C; Sp1 16.1 °C; Sp2 15.9 °C; Sp3 16.4 °C Medidas: Bx1 Max 15.7 °C, Min 11.6 °C; Sp1 14.4 °C; Sp2 14.4 °C; Sp3 14.1 °C Parámetros: Emisividad 0.95; Temp. refl. 22 °C Geolocalización: Brújula 0° N; Localización N 4° 35' 24.39", W 74° 5' 19.87" Nota: ENSAYO T-99 TOMA 1 Nota: ENSAYO T-99 TOMA 2 Anotaciones de texto: H1 12.3%; H2 8.90%; H3 4.10% Anotaciones de texto: H1 12.70%; H2 9.80%; H3 7.10% Nota: Los ensayos de Humedades fueron realizados en 3 puntos diferentes de altura, la zona baja del muro, la zona media del muro a una altura aproximada de 1.20m y la zona alta del muro a una altura aproximada de 2.20 m y corresponde a las medidas H1, H2 y H3 respectivamente.	T99	H95
Nivel 1	CONSORCIO CONURMA – RINCÓN - LÓPEZ COMPLEJO HOSPITALARIO SAN JUAN DE DIOS EDIFICIO SAN ROQUE - GRUPO I 16/11/2022 2:03:07 p. m. °C 23.5 / 15.1 — 96-1.JPG FLIR ONE:... T06KC800... 16/11/2022 2:03:08 p. m. °C 29.0 / 16.4 — 96.JPG FLIR ON... T06KC80... 16/11/2022 2:03:08 p. m. — 96-1.JPG FLIR ONE Pro T06KC800029 (gen 3) Medidas: Bx1 Max 23.9 °C, Min 14.7 °C; Sp1 16.8 °C; Sp2 18.0 °C; Sp3 17.3 °C Medidas: Bx1 Max 32.7 °C, Min 16.0 °C; Sp1 21.0 °C; Sp2 19.7 °C; Sp3 18.1 °C Parámetros: Emisividad 0.95; Temp. refl. 22 °C Geolocalización: Brújula 0° N; Localización N 4° 35' 24.39", W 74° 5' 19.87" Nota: ENSAYO T-96 TOMA 1 Nota: ENSAYO T-96 TOMA 2 Anotaciones de texto: H1 12.3%; H2 5.70%; H3 10.7% Anotaciones de texto: H1 11.80%; H2 4.10%; H3 3.00% Nota: Los ensayos de Humedades fueron realizados en 3 puntos diferentes de altura, la zona baja del muro, la zona media del muro a una altura aproximada de 1.20m y la zona alta del muro a una altura aproximada de 2.20 m y corresponde a las medidas H1, H2 y H3 respectivamente.	T101	H96

MINISTERIO DE CULTURA

MINISTERIO DE CULTURA
DIRECCIÓN DE PATRIMONIO Y MEMORIA

CONSORCIO CONURMA – RINCÓN - LÓPEZ
NIT. 901615033-1

CONSORCIO CONURMA RINCÓN LÓPEZ
NIT: **90161533**
Representante legal: **ING JORGE ALBERTO SALAMANCA**

CONSORCIO RESTAURO SJD Interventoría

CONSORCIO INTERESTAURO
NIT: **901.619.927-9**
Representante legal: **ARQ. MAX OJEDA GÓMEZ**

COMPLEJO HOSPITALARIO SAN JUAN DE DIOS

CARRERA 10 # 1-59 SUR

Contrato Número 3019 de 2022 - Grupo 1

Realizar los estudios técnicos y proyectos de restauración de los Edificios Inmunológico, San Roque y San Jorge los cuales hacen parte del Complejo Hospitalario San Juan de Dios de Bogotá

DESARROLLO

Director:
ARQ. RAFAEL RINCÓN
M.P. 8019

Coordinación:
ARQ. GINA MILENA MAYORGA
M.P. A24012012-1022359016

Especialista - Diseñador estructural:
ING. IVÁN MAURICIO GUEVARA
M.P. 25202-65724 CND

Elaboró:
Autor

APROBACIONES

Director interventoría:
MAX OJEDA GÓMEZ
M.P. 25700-00739

Coordinador interventoría:
ANDRÉS BOTERO
M.P. A1012011-1020730624

Especialista interventoría:
ENRIQUE CASTRILLÓN
M.P. 25202-19940

Revisor independiente:
CARMEN ALICIA VILLATE
M.P. 25202-25585 CND

ESPACIO PARA SELLO MINISTERIO DE CULTURA

Supervisión Ministerio: **CARLOS AMEZQUITA**
Apoyo Supervisión Ministerio: **CLAUDIA JIMÉNEZ**

CONTIENE

SAN ROQUE
LISTADO DE TERMOGRAFIAS Y HUMEDADES

Fecha: **31/01/2024**
Escala:

TERMOGRAFÍAS 08

Versión: **V3** No. Plano: **08** de **14**

Especialidad: **ESTRUCTURA**

Archivo: CHSJD_G1_SR_EST_02_TERMOGRAFÍA

NIVEL	IMAGEN	TERMOGRAFÍAS	HUMEDADES
Nivel 1	CONSORCIO CONURMA – RINCÓN – LÓPEZ NIT. 901615033-1 GA ESTUDIOS TÉCNICOS COMPLEJO HOSPITALARIO SAN JUAN DE DIOS EDIFICIO SAN ROQUE - GRUPO I 16/11/2022 2:03:16 p. m. °C 21.0 14.8 102-1.JPG FLIR O... T06KCB... 16/11/2022 2:03:16 p. m. °C 16.5 14.0 102.JPG FLIR ONE... T06KCB000... 16/11/2022 2:03:16 p. m. 102-1.JPG FLIR ONE Pro T06KCB00029 (gen 3) Medidas Bx1 Max 20.9 °C / Min 15.0 °C Sp1 16.7 °C Sp2 17.3 °C Sp3 17.5 °C Parámetros Emisividad 0.95 Temp. refl. 22 °C Geolocalización Brújula 0° N Localización N 4° 35' 24.13", W 74° 5' 14.55" http://maps.google.com/?q=76p+&ll=0.5900,-74.0874 Nota: ENSAYO T-102 TOMA 1 Anotaciones de texto H1 10.4% H2 13.1% H3 9.00% Medidas Bx1 Max 16.7 °C / Min 13.7 °C Sp1 15.7 °C Sp2 15.5 °C Sp3 15.7 °C Parámetros Emisividad 0.95 Temp. refl. 22 °C Geolocalización Brújula 0° N Localización N 4° 35' 24.24", W 74° 5' 14.54" http://maps.google.com/?q=76p+&ll=0.5901,-74.0874 Nota: ENSAYO T-102 TOMA 2 Anotaciones de texto H1 17.40% H2 9.90% H3 8.50% Nota: Los ensayos de Humedades fueron realizados en 3 puntos diferentes de altura, la zona baja del muro, la zona media del muro a una altura aproximada de 1.20m y la zona alta del muro a una altura aproximada de 2.20 m y corresponde a las medidas H1, H2 y H3. respectivamente. 120/142 INFORME TERMOGRAFICO	T102	H97
Nivel 1	CONSORCIO CONURMA – RINCÓN – LÓPEZ NIT. 901615033-1 GA ESTUDIOS TÉCNICOS COMPLEJO HOSPITALARIO SAN JUAN DE DIOS EDIFICIO SAN ROQUE - GRUPO I 16/11/2022 2:03:17 p. m. °C 22.0 14.9 103-1.JPG FLIR ON... T06KCB0... 16/11/2022 2:03:18 p. m. °C 16.1 13.8 103.JPG FLIR ONE... T06KCB000... 16/11/2022 2:03:18 p. m. 103-1.JPG FLIR ONE Pro T06KCB00029 (gen 3) Medidas Bx1 Max 29.8 °C / Min 14.7 °C Sp1 15.4 °C Sp2 16.3 °C Sp3 16.6 °C Parámetros Emisividad 0.95 Temp. refl. 22 °C Geolocalización Brújula 0° N Localización N 4° 35' 24.13", W 74° 5' 14.55" http://maps.google.com/?q=76p+&ll=0.5900,-74.0874 Nota: ENSAYO T-103 TOMA 1 Anotaciones de texto H1 15.5% H2 4.20% H3 2.80% Medidas Bx1 Max 16.4 °C / Min 13.5 °C Sp1 14.7 °C Sp2 14.6 °C Sp3 15.1 °C Parámetros Emisividad 0.95 Temp. refl. 22 °C Geolocalización Brújula 0° N Localización N 4° 35' 24.24", W 74° 5' 14.54" http://maps.google.com/?q=76p+&ll=0.5901,-74.0874 Nota: ENSAYO T-103 TOMA 2 Anotaciones de texto H1 10.10% H2 7.10% H3 2.70% Nota: Los ensayos de Humedades fueron realizados en 3 puntos diferentes de altura, la zona baja del muro, la zona media del muro a una altura aproximada de 1.20m y la zona alta del muro a una altura aproximada de 2.20 m y corresponde a las medidas H1, H2 y H3 respectivamente. 122/142 INFORME TERMOGRAFICO	T103	H98
Nivel 1	CONSORCIO CONURMA – RINCÓN – LÓPEZ NIT. 901615033-1 GA ESTUDIOS TÉCNICOS COMPLEJO HOSPITALARIO SAN JUAN DE DIOS EDIFICIO SAN ROQUE - GRUPO I 16/11/2022 2:03:20 p. m. °C 30.7 16.7 105-1.JPG FLIR ON... T06KCB0... 16/11/2022 2:03:21 p. m. °C 17.2 12.7 105.JPG FLIR O... T06KCB... 16/11/2022 2:03:21 p. m. 105-1.JPG FLIR ONE Pro T06KCB00029 (gen 3) Medidas Bx1 Max 31.0 °C / Min 16.6 °C Sp1 17.7 °C Sp2 18.0 °C Sp3 18.2 °C Parámetros Emisividad 0.95 Temp. refl. 22 °C Geolocalización Brújula 0° N Localización N 4° 35' 24.13", W 74° 5' 14.55" http://maps.google.com/?q=76p+&ll=0.5900,-74.0874 Nota: ENSAYO T-105 TOMA 1 Anotaciones de texto H1 16.5% H2 6.60% H3 9.10% Medidas Bx1 Max 18.8 °C / Min 11.7 °C Sp1 14.9 °C Sp2 15.1 °C Sp3 15.3 °C Parámetros Emisividad 0.95 Temp. refl. 22 °C Geolocalización Brújula 0° N Localización N 4° 35' 24.24", W 74° 5' 14.54" http://maps.google.com/?q=76p+&ll=0.5901,-74.0874 Nota: ENSAYO T-105 TOMA 2 Anotaciones de texto H1 14.50% H2 8.40% H3 7.20% Nota: Los ensayos de Humedades fueron realizados en 3 puntos diferentes de altura, la zona baja del muro, la zona media del muro a una altura aproximada de 1.20m y la zona alta del muro a una altura aproximada de 2.20 m y corresponde a las medidas H1, H2 y H3 respectivamente. 126/142 INFORME TERMOGRAFICO	T105	H99
Nivel 1	CONSORCIO CONURMA – RINCÓN – LÓPEZ NIT. 901615033-1 GA ESTUDIOS TÉCNICOS COMPLEJO HOSPITALARIO SAN JUAN DE DIOS EDIFICIO SAN ROQUE - GRUPO I 16/11/2022 2:03:23 p. m. °C 26.4 17.8 107-1.JPG FLIR ON... T06KCB0... 16/11/2022 2:03:24 p. m. °C 23.4 16.4 107.JPG FLIR ONE... T06KCB00... 16/11/2022 2:03:24 p. m. 107-1.JPG FLIR ONE Pro T06KCB00029 (gen 3) Medidas Bx1 Max 27.4 °C / Min 17.5 °C Sp1 19.7 °C Sp2 21.5 °C Sp3 22.6 °C Parámetros Emisividad 0.95 Temp. refl. 22 °C Geolocalización Brújula 0° N Localización N 4° 35' 24.13", W 74° 5' 14.55" http://maps.google.com/?q=76p+&ll=0.5900,-74.0874 Nota: ENSAYO T-107 TOMA 1 Anotaciones de texto H1 8.90% H2 4.90% H3 7.60% Medidas Bx1 Max 24.7 °C / Min 16.2 °C Sp1 19.1 °C Sp2 20.2 °C Sp3 19.1 °C Parámetros Emisividad 0.95 Temp. refl. 22 °C Geolocalización Brújula 0° N Localización N 4° 35' 24.24", W 74° 5' 14.54" http://maps.google.com/?q=76p+&ll=0.5901,-74.0874 Nota: ENSAYO T-107 TOMA 2 Anotaciones de texto H1 11.10% H2 16.80% H3 3.30% Nota: Los ensayos de Humedades fueron realizados en 3 puntos diferentes de altura, la zona baja del muro, la zona media del muro a una altura aproximada de 1.20m y la zona alta del muro a una altura aproximada de 2.20 m y corresponde a las medidas H1, H2 y H3 respectivamente. 130/142 INFORME TERMOGRAFICO	T107	H100
Nivel 1	CONSORCIO CONURMA – RINCÓN – LÓPEZ NIT. 901615033-1 GA ESTUDIOS TÉCNICOS COMPLEJO HOSPITALARIO SAN JUAN DE DIOS EDIFICIO SAN ROQUE - GRUPO I 16/11/2022 2:03:25 p. m. °C 22.1 15.9 108-1.JPG FLIR O... T06KCB... 16/11/2022 2:03:25 p. m. °C 25.3 16.4 108.JPG FLIR ON... T06KCB0... 16/11/2022 2:03:25 p. m. 108-1.JPG FLIR ONE Pro T06KCB00029 (gen 3) Medidas Bx1 Max 21.3 °C / Min 16.8 °C Sp1 17.2 °C Sp2 17.8 °C Sp3 17.9 °C Parámetros Emisividad 0.95 Temp. refl. 22 °C Geolocalización Brújula 0° N Localización N 4° 35' 24.13", W 74° 5' 14.55" http://maps.google.com/?q=76p+&ll=0.5900,-74.0874 Nota: ENSAYO T-108 TOMA 1 Anotaciones de texto H1 11.2% H2 14.2% H3 14.3% Medidas Bx1 Max 26.0 °C / Min 16.0 °C Sp1 18.3 °C Sp2 19.8 °C Sp3 22.2 °C Parámetros Emisividad 0.95 Temp. refl. 22 °C Geolocalización Brújula 0° N Localización N 4° 35' 24.24", W 74° 5' 14.54" http://maps.google.com/?q=76p+&ll=0.5901,-74.0874 Nota: ENSAYO T-108 TOMA 2 Anotaciones de texto H1 12.30% H2 7.20% H3 2.40% Nota: Los ensayos de Humedades fueron realizados en 3 puntos diferentes de altura, la zona baja del muro, la zona media del muro a una altura aproximada de 1.20m y la zona alta del muro a una altura aproximada de 2.20 m y corresponde a las medidas H1, H2 y H3 respectivamente. 132/142 INFORME TERMOGRAFICO	T108	H101
Nivel 1	CONSORCIO CONURMA – RINCÓN – LÓPEZ NIT. 901615033-1 GA ESTUDIOS TÉCNICOS COMPLEJO HOSPITALARIO SAN JUAN DE DIOS EDIFICIO SAN ROQUE - GRUPO I 16/11/2022 2:03:26 p. m. °C 22.2 15.4 109-1.JPG FLIR ON... T06KCB0... 16/11/2022 2:03:27 p. m. °C 18.4 15.4 109.JPG FLIR ONE... T06KCB00... 16/11/2022 2:03:27 p. m. 109-1.JPG FLIR ONE Pro T06KCB00029 (gen 3) Medidas Bx1 Max 23.5 °C / Min 14.8 °C Sp1 16.7 °C Sp2 16.6 °C Sp3 17.1 °C Parámetros Emisividad 0.95 Temp. refl. 22 °C Geolocalización Brújula 0° N Localización N 4° 35' 24.13", W 74° 5' 14.55" http://maps.google.com/?q=76p+&ll=0.5900,-74.0874 Nota: ENSAYO T-109 TOMA 1 Anotaciones de texto H1 10.0% H2 9.00% H3 3.10% Medidas Bx1 Max 20.0 °C / Min 15.0 °C Sp1 15.7 °C Sp2 15.8 °C Sp3 16.0 °C Parámetros Emisividad 0.95 Temp. refl. 22 °C Geolocalización Brújula 0° N Localización N 4° 35' 24.24", W 74° 5' 14.54" http://maps.google.com/?q=76p+&ll=0.5901,-74.0874 Nota: ENSAYO T-109 TOMA 2 Anotaciones de texto H1 33.00% H2 14.60% H3 3.30% Nota: Los ensayos de Humedades fueron realizados en 3 puntos diferentes de altura, la zona baja del muro, la zona media del muro a una altura aproximada de 1.20m y la zona alta del muro a una altura aproximada de 2.20 m y corresponde a las medidas H1, H2 y H3 respectivamente. 134/142 INFORME TERMOGRAFICO	T109	H102
Nivel 1	CONSORCIO CONURMA – RINCÓN – LÓPEZ NIT. 901615033-1 GA ESTUDIOS TÉCNICOS COMPLEJO HOSPITALARIO SAN JUAN DE DIOS EDIFICIO SAN ROQUE - GRUPO I 16/11/2022 2:03:22 p. m. °C 21.6 15.4 106-1.JPG FLIR ON... T06KCB0... 16/11/2022 2:03:22 p. m. °C 25.2 15.8 106.JPG FLIR ONE... T06KCB00... 16/11/2022 2:03:22 p. m. 106-1.JPG FLIR ONE Pro T06KCB00029 (gen 3) Medidas Bx1 Max 21.1 °C / Min 16.2 °C Sp1 17.7 °C Sp2 18.0 °C Sp3 17.9 °C Parámetros Emisividad 0.95 Temp. refl. 22 °C Geolocalización Brújula 0° N Localización N 4° 35' 24.13", W 74° 5' 14.55" http://maps.google.com/?q=76p+&ll=0.5900,-74.0874 Nota: ENSAYO T-106 TOMA 1 Medidas Bx1 Max 27.4 °C / Min 15.6 °C Sp1 16.0 °C Sp2 17.6 °C Sp3 18.9 °C Parámetros Emisividad 0.95 Temp. refl. 22 °C Geolocalización Brújula 0° N Localización N 4° 35' 24.24", W 74° 5' 14.54" http://maps.google.com/?q=76p+&ll=0.5901,-74.0874 Nota: ENSAYO T-106 TOMA 2 128/142 INFORME TERMOGRAFICO	T106	H106
Nivel 1	CONSORCIO CONURMA – RINCÓN – LÓPEZ NIT. 901615033-1 GA ESTUDIOS TÉCNICOS COMPLEJO HOSPITALARIO SAN JUAN DE DIOS EDIFICIO SAN ROQUE - GRUPO I 16/11/2022 2:02:24 p. m. °C 19.2 14.1 ACSO61.... FLIR ON... T06KCB0... 16/11/2022 2:02:25 p. m. °C 18.7 16.1 42.JPG FLIR ONE... T06KCD00... 6/11/2022 2:02:25 p. m. ICSO6111.JPG FLIR ONE Pro T06KCB00029 (gen 3) Medidas Bx1 Max 17.8 °C / Min 16.6 °C Sp1 16.6 °C Sp2 16.8 °C Sp3 16.7 °C Parámetros Emisividad 0.95 Temp. refl. 22 °C Geolocalización Brújula 0° N Localización N 4° 35' 21.10", W 74° 5' 17.27" http://maps.google.com/?q=76p+&ll=0.5892,-74.0880 Nota: ENSAYO T-42 TOMA 1 Anotaciones de texto H1 3.50% H2 2.70% H3 1.30% Medidas Bx1 Max 19.2 °C / Min 15.9 °C Sp1 16.1 °C Sp2 16.4 °C Sp3 16.7 °C Parámetros Emisividad 0.95 Temp. refl. 22 °C Geolocalización Brújula 0° N Localización N 4° 35' 24.26", W 74° 5' 14.54" http://maps.google.com/?q=76p+&ll=0.5902,-74.0880 Nota: ENSAYO T-42 TOMA 2 Anotaciones de texto H1 6.00% H2 4.10% H3 2.00% Nota: Los ensayos de Humedades fueron realizados en 3 puntos diferentes de altura, la zona baja del muro, la zona media del muro a una altura aproximada de 1.20m y la zona alta del muro a una altura aproximada de 2.20 m y corresponde a las medidas H1, H2 y H3 respectivamente. 45/142 INFORME TERMOGRAFICO	H42	T42
Nivel 1	CONSORCIO CONURMA – RINCÓN – LÓPEZ NIT. 901615033-1 GA ESTUDIOS TÉCNICOS COMPLEJO HOSPITALARIO SAN JUAN DE DIOS EDIFICIO SAN ROQUE - GRUPO I 16/11/2022 2:03:06 p. m. °C 18.1 11.9 95-1.JPG FLIR ONE... T06KCB00... 16/11/2022 2:03:06 p. m. °C 18.5 14.0 95.JPG FLIR ON... T06KCB0... 16/11/2022 2:03:06 p. m. 95-1.JPG FLIR ONE Pro T06KCB00029 (gen 3) Medidas Bx1 Max 16.9 °C / Min 13.4 °C Sp1 13.4 °C Sp2 14.3 °C Sp3 14.8 °C Parámetros Emisividad 0.95 Temp. refl. 22 °C Geolocalización Brújula 0° N Localización N 4° 35' 24.13", W 74° 5' 14.55" http://maps.google.com/?q=76p+&ll=0.5900,-74.0874 Nota: ENSAYO T-95 TOMA 1 Medidas Bx1 Max 20.0 °C / Min 13.9 °C Sp1 14.6 °C Sp2 15.2 °C Sp3 15.4 °C Parámetros Emisividad 0.95 Temp. refl. 22 °C Geolocalización Brújula 0° N Localización N 4° 35' 24.24", W 74° 5' 14.54" http://maps.google.com/?q=76p+&ll=0.5901,-74.0874 Nota: ENSAYO T-95 TOMA 2 106/142 INFORME TERMOGRAFICO	H95	T95

MINISTERIO DE CULTURA

MINISTERIO DE CULTURA
DIRECCIÓN DE PATRIMONIO Y MEMORIA

CONSORCIO CONURMA – RINCÓN – LÓPEZ NIT. 901615033-1

CONSORCIO CONURMA RINCÓN LÓPEZ
NIT: **90161533**
Representante legal: **ING JORGE ALBERTO SALAMANCA**

CONSORCIO RESTAURO SJD Interventoría

CONSORCIO INTERESTAURO
NIT: **901.619.927-9**
Representante legal: **ARQ. MAX OJEDA GÓMEZ**

COMPLEJO HOSPITALARIO SAN JUAN DE DIOS
CARRERA 10 # 1-59 SUR
Contrato Número 3019 de 2022 - Grupo 1
Realizar los estudios técnicos y proyectos de restauración de los Edificios Inmunológico, San Roque y San Jorge los cuales hacen parte del Complejo Hospitalario San Juan de Dios de Bogotá

DESARROLLO

Director:
ARQ. RAFAEL RINCÓN
M.P. 8019

Coordinación:
ARQ. GINA MILENA MAYORGA
M.P. A24012012-1022359016

Especialista - Diseñador estructural:
ING. IVÁN MAURICIO GUEVARA
M.P. 25202-65724 CND

Elaboró:
Autor

APROBACIONES

Director de Interventoría:
MAX OJEDA GÓMEZ
M.P. 25700-00739

Coordinador Interventoría:
ANDRES BOTERO
M.P. A1012011-1020730624

Especialista interventoría:
ENRIQUE CASTRILLON
M.P. 25202-19940

Revisor independiente:
CARMEN ALICIA VILLATE
M.P. 25202-25585 CND

ESPACIO PARA SELLO MINISTERIO DE CULTURA

Supervisión Ministerio: **CARLOS AMEZQUITA**
Apoyo Supervisión Ministerio: **CLAUDIA JIMÉNEZ**

CONTIENE

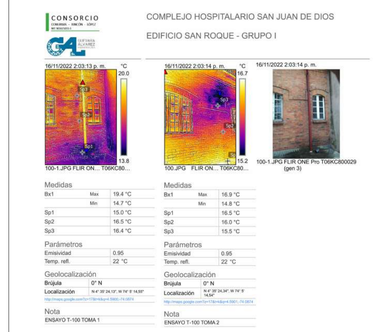
SAN ROQUE
LISTADO DE TERMOGRAFIAS Y HUMEDADES

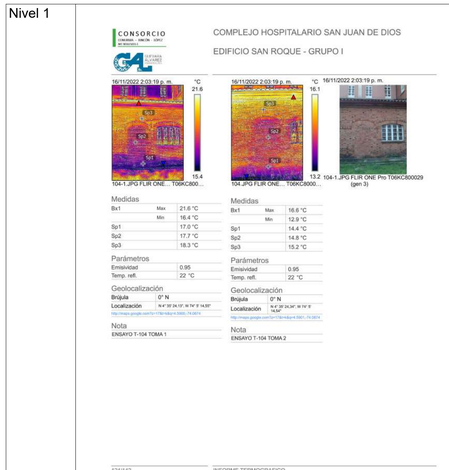
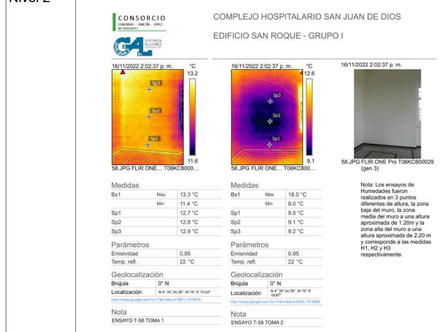
Fecha: **31/01/2024**
Escala:

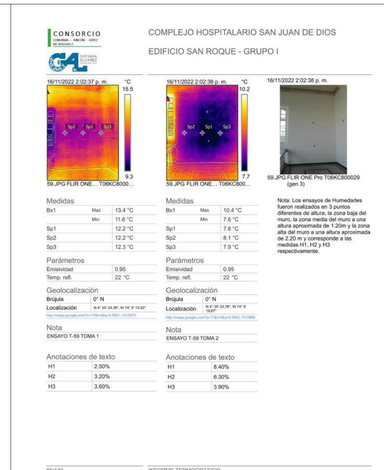
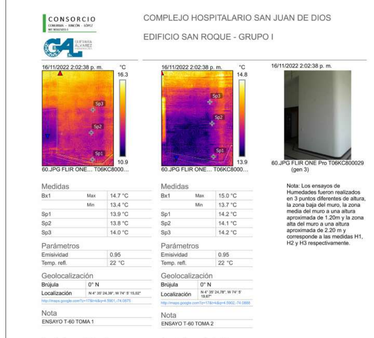
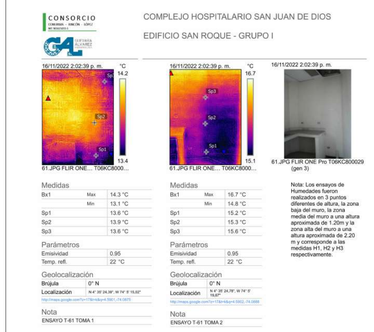
TERMOGRAFÍAS 09

Versión: **V3** No. Plano: **09** de: **14**

Especialidad: **ESTRUCTURA**
Archivo: CHSJD_G1_SR_EST_02_TERMOGRAFÍA

TERMOGRAFÍAS Y HUMEDADES Copia 1			
NIVEL	IMAGEN	TERMOGRAFÍAS	HUMEDADES
Nivel 1		H93	T96
Nivel 1		H97	T97
Nivel 1		H100	T100

TERMOGRAFÍAS Y HUMEDADES Copia 1			
NIVEL	IMAGEN	TERMOGRAFÍAS	HUMEDADES
Nivel 1		H104	T104
Nivel 1		H110	T110
Nivel 2		T58	H58

TERMOGRAFÍAS Y HUMEDADES Copia 1			
NIVEL	IMAGEN	TERMOGRAFÍAS	HUMEDADES
Nivel 2		T59	H59
Nivel 2		T60	H60
Nivel 2		T61	H61

MINISTERIO DE CULTURA **MINISTERIO DE CULTURA** **DIRECCIÓN DE PATRIMONIO Y MEMORIA**	CONSORCIO CONURMA – RINCÓN - LÓPEZ NIT. 901615033-1 **CONSORCIO CONURMA RINCÓN LÓPEZ** NIT: **90161533** Representante legal: **ING JORGE ALBERTO SALAMANCA**	CONSORCIO RESTAURO SJD Interventoría **CONSORCIO INTERESTAURO** NIT: **901.619.927-9** Representante legal: **ARQ. MAX OJEDA GÓMEZ**	**COMPLEJO HOSPITALARIO SAN JUAN DE DIOS** CARRERA 10 # 1-59 SUR **Contrato Número 3019 de 2022 - Grupo 1** Realizar los estudios técnicos y proyectos de restauración de los Edificios Inmunológico, San Roque y San Jorge los cuales hacen parte del Complejo Hospitalario San Juan de Dios de Bogotá

DESARROLLO

Director:
ARQ. RAFAEL RINCÓN
M.P. 8019

Coordinación:
ARQ. GINA MILENA MAYORGA
M.P. A24012012-1022359016

Especialista - Diseñador estructural:
ING. IVÁN MAURICIO GUEVARA
M.P. 25202-65724 CND

Elaboró:
Autor

APROBACIONES

Director interventoría:
MAX OJEDA GÓMEZ
M.P. 25700-00739

Coordinador interventoría:
ANDRES BOTERO
M.P. A1012011-1020730624

Especialista interventoría:
ENRIQUE CASTRILLÓN
M.P. 25202-19940

Revisor independiente:
CARMEN ALICIA VILLATE
M.P. 25202-25585 CND

ESPACIO PARA SELLO MINISTERIO DE CULTURA

Supervisión Ministerio: **CARLOS AMEZQUITA**
Apoyo Supervisión Ministerio: **CLAUDIA JIMÉNEZ**

CONTIENE

SAN ROQUE
LISTADO DE TERMOGRAFIAS Y HUMEDADES

Fecha: **31/01/2024**
Escala:

TERMOGRAFÍAS 10

Versión: **V3** No. Plano: **10** de: **14**

Especialidad: **ESTRUCTURA**

Archivo: CHSJD_G1_SR_EST_02_TERMOGRAFÍA

TERMOGRAFÍAS Y HUMEDADES Copia 1			
NIVEL	IMAGEN	TERMOGRAFÍAS	HUMEDADES
Nivel 2	CONSORCIO CONURMA – RINCÓN - LÓPEZ NIT. 901615033-1 / CA CONSULTORES / COMPLEJO HOSPITALARIO SAN JUAN DE DIOS / EDIFICIO SAN ROQUE - GRUPO I 16/11/2022 2:02:39 p. m. °C 15.6 9.5 — 62.JPG FLIR ONE... T06KC8000... 16/11/2022 2:02:40 p. m. °C 20.4 10.2 — 62.JPG FLIR ONE... T06KC8000... 16/11/2022 2:02:40 p. m. — 62.JPG FLIR ONE Pro T06KC800029 (gen 3) Medidas: Bx1 Max 13.6 °C / Min 11.6 °C; Sp1 13.2 °C; Sp2 13.4 °C; Sp3 13.3 °C Parámetros: Emisividad 0.95; Temp. refl. 22 °C Geolocalización: Brújula 0° N; Localización N 4° 35' 24.39", W 74° 5' 15.02" Nota: ENSAYO T-62 TOMA 1 Anotaciones de texto: H1 3.00%; H2 2.30%; H3 2.40% Medidas: Bx1 Max 21.1 °C / Min 16.2 °C; Sp1 16.5 °C; Sp2 16.3 °C; Sp3 16.7 °C Parámetros: Emisividad 0.95; Temp. refl. 22 °C Geolocalización: Brújula 0° N; Localización N 4° 35' 24.78", W 74° 5' 15.02" Nota: ENSAYO T-62 TOMA 2 Anotaciones de texto: H1 5.80%; H2 5.60%; H3 4.90% Nota: Los ensayos de Humedades fueron realizados en 3 puntos diferentes de altura, la zona baja del muro, la zona media del muro a una altura aproximada de 1.20m y la zona alta del muro a una altura aproximada de 2.20 m y corresponde a las medidas H1, H2 y H3 respectivamente. 69/142 INFORME TERMOGRAFICO	T62	H62
Nivel 2	CONSORCIO CONURMA – RINCÓN - LÓPEZ NIT. 901615033-1 / CA CONSULTORES / COMPLEJO HOSPITALARIO SAN JUAN DE DIOS / EDIFICIO SAN ROQUE - GRUPO I 16/11/2022 2:02:40 p. m. °C 18.1 11.9 — 63.JPG FLIR ONE... T06KC800... 16/11/2022 2:02:41 p. m. °C 19.5 16.0 — 63.JPG FLIR ONE... T06KC800... 16/11/2022 2:02:40 p. m. — 63.JPG FLIR ONE Pro T06KC800029 (gen 3) Medidas: Bx1 Max 15.9 °C / Min 13.7 °C; Sp1 15.5 °C; Sp2 15.3 °C; Sp3 15.4 °C Parámetros: Emisividad 0.95; Temp. refl. 22 °C Geolocalización: Brújula 0° N; Localización N 4° 35' 24.39", W 74° 5' 15.02" Nota: ENSAYO T-63 TOMA 1 Anotaciones de texto: H1 3.80%; H2 3.60%; H3 3.50% Medidas: Bx1 Max 20.2 °C / Min 15.9 °C; Sp1 16.2 °C; Sp2 16.2 °C; Sp3 16.3 °C Parámetros: Emisividad 0.95; Temp. refl. 22 °C Geolocalización: Brújula 0° N; Localización N 4° 35' 24.78", W 74° 5' 15.02" Nota: ENSAYO T-63 TOMA 2 Anotaciones de texto: H1 6.70%; H2 5.30%; H3 3.60% Nota: Los ensayos de Humedades fueron realizados en 3 puntos diferentes de altura, la zona baja del muro, la zona media del muro a una altura aproximada de 1.20m y la zona alta del muro a una altura aproximada de 2.20 m y corresponde a las medidas H1, H2 y H3 respectivamente. 70/142 INFORME TERMOGRAFICO	T63	H63
Nivel 2	CONSORCIO CONURMA – RINCÓN - LÓPEZ NIT. 901615033-1 / CA CONSULTORES / COMPLEJO HOSPITALARIO SAN JUAN DE DIOS / EDIFICIO SAN ROQUE - GRUPO I 16/11/2022 2:02:41 p. m. °C 18.8 12.6 — 64.JPG FLIR ONE... T06KC8000... 16/11/2022 2:02:41 p. m. °C 18.2 15.8 — 64.JPG FLIR ON... T06KC80... 16/11/2022 2:02:41 p. m. — 64.JPG FLIR ONE Pro T06KC800029 (gen 3) Medidas: Bx1 Max 16.6 °C / Min 14.8 °C; Sp1 16.1 °C; Sp2 15.9 °C; Sp3 15.9 °C Parámetros: Emisividad 0.95; Temp. refl. 22 °C Geolocalización: Brújula 0° N; Localización N 4° 35' 24.39", W 74° 5' 15.02" Nota: ENSAYO T-64 TOMA 1 Anotaciones de texto: H1 6.00%; H2 4.30%; H3 2.80% Medidas: Bx1 Max 18.5 °C / Min 15.7 °C; Sp1 16.2 °C; Sp2 16.0 °C; Sp3 16.2 °C Parámetros: Emisividad 0.95; Temp. refl. 22 °C Geolocalización: Brújula 0° N; Localización N 4° 35' 24.78", W 74° 5' 15.02" Nota: ENSAYO T-64 TOMA 2 Anotaciones de texto: H1 7.10%; H2 5.60%; H3 3.70% Nota: Los ensayos de Humedades fueron realizados en 3 puntos diferentes de altura, la zona baja del muro, la zona media del muro a una altura aproximada de 1.20m y la zona alta del muro a una altura aproximada de 2.20 m y corresponde a las medidas H1, H2 y H3 respectivamente. 71/142 INFORME TERMOGRAFICO	T64	H64

TERMOGRAFÍAS Y HUMEDADES Copia 1			
NIVEL	IMAGEN	TERMOGRAFÍAS	HUMEDADES
Nivel 2	CONSORCIO CONURMA – RINCÓN - LÓPEZ NIT. 901615033-1 / CA CONSULTORES / COMPLEJO HOSPITALARIO SAN JUAN DE DIOS / EDIFICIO SAN ROQUE - GRUPO I 16/11/2022 2:02:42 p. m. °C 18.5 12.4 — 65.JPG FLIR ONE... T06KC8000... 16/11/2022 2:02:42 p. m. °C 17.5 16.1 — 65.JPG FLIR ON... T06KC80... 16/11/2022 2:02:42 p. m. — 65.JPG FLIR ONE Pro T06KC800029 (gen 3) Medidas: Bx1 Max 16.3 °C / Min 14.8 °C; Sp1 15.7 °C; Sp2 15.6 °C; Sp3 15.7 °C Parámetros: Emisividad 0.95; Temp. refl. 22 °C Geolocalización: Brújula 0° N; Localización N 4° 35' 24.39", W 74° 5' 15.02" Nota: ENSAYO T-65 TOMA 1 Anotaciones de texto: H1 4.60%; H2 3.90%; H3 2.70% Medidas: Bx1 Max 17.8 °C / Min 16.0 °C; Sp1 16.2 °C; Sp2 16.2 °C; Sp3 16.4 °C Parámetros: Emisividad 0.95; Temp. refl. 22 °C Geolocalización: Brújula 0° N; Localización N 4° 35' 24.78", W 74° 5' 15.02" Nota: ENSAYO T-65 TOMA 2 Anotaciones de texto: H1 2.80%; H2 5.60%; H3 4.70% Nota: Los ensayos de Humedades fueron realizados en 3 puntos diferentes de altura, la zona baja del muro, la zona media del muro a una altura aproximada de 1.20m y la zona alta del muro a una altura aproximada de 2.20 m y corresponde a las medidas H1, H2 y H3 respectivamente. 72/142 INFORME TERMOGRAFICO	T65	H65
Nivel 2	CONSORCIO CONURMA – RINCÓN - LÓPEZ NIT. 901615033-1 / CA CONSULTORES / COMPLEJO HOSPITALARIO SAN JUAN DE DIOS / EDIFICIO SAN ROQUE - GRUPO I 16/11/2022 2:02:42 p. m. °C 18.2 12.0 — 66.JPG FLIR ON... T06KC80... 16/11/2022 2:02:43 p. m. °C 18.3 15.9 — 66.JPG FLIR ONE... T06KC800... 16/11/2022 2:02:42 p. m. — 66.JPG FLIR ONE Pro T06KC800029 (gen 3) Medidas: Bx1 Max 16.1 °C / Min 14.3 °C; Sp1 15.7 °C; Sp2 15.6 °C; Sp3 15.7 °C Parámetros: Emisividad 0.95; Temp. refl. 22 °C Geolocalización: Brújula 0° N; Localización N 4° 35' 24.39", W 74° 5' 15.02" Nota: ENSAYO T-66 TOMA 1 Anotaciones de texto: H1 3.00%; H2 3.60%; H3 3.30% Medidas: Bx1 Max 18.6 °C / Min 15.7 °C; Sp1 16.3 °C; Sp2 16.3 °C; Sp3 16.5 °C Parámetros: Emisividad 0.95; Temp. refl. 22 °C Geolocalización: Brújula 0° N; Localización N 4° 35' 24.78", W 74° 5' 15.02" Nota: ENSAYO T-66 TOMA 2 Anotaciones de texto: H1 4.70%; H2 4.20%; H3 3.60% Nota: Los ensayos de Humedades fueron realizados en 3 puntos diferentes de altura, la zona baja del muro, la zona media del muro a una altura aproximada de 1.20m y la zona alta del muro a una altura aproximada de 2.20 m y corresponde a las medidas H1, H2 y H3 respectivamente. 73/142 INFORME TERMOGRAFICO	T66	H66
Nivel 2	CONSORCIO CONURMA – RINCÓN - LÓPEZ NIT. 901615033-1 / CA CONSULTORES / COMPLEJO HOSPITALARIO SAN JUAN DE DIOS / EDIFICIO SAN ROQUE - GRUPO I 16/11/2022 2:02:43 p. m. °C 18.1 11.9 — 67.JPG FLIR ONE... T06KC8000... 16/11/2022 2:02:43 p. m. °C 19.0 15.9 — 67.JPG FLIR ONE... T06KC8000... 16/11/2022 2:02:43 p. m. — 67.JPG FLIR ONE Pro T06KC800029 (gen 3) Medidas: Bx1 Max 16.2 °C / Min 14.0 °C; Sp1 15.4 °C; Sp2 15.4 °C; Sp3 15.5 °C Parámetros: Emisividad 0.95; Temp. refl. 22 °C Geolocalización: Brújula 0° N; Localización N 4° 35' 24.39", W 74° 5' 15.02" Nota: ENSAYO T-67 TOMA 1 Anotaciones de texto: H1 2.80%; H2 4.20%; H3 3.30% Medidas: Bx1 Max 19.4 °C / Min 15.7 °C; Sp1 16.0 °C; Sp2 16.2 °C; Sp3 16.2 °C Parámetros: Emisividad 0.95; Temp. refl. 22 °C Geolocalización: Brújula 0° N; Localización N 4° 35' 24.78", W 74° 5' 15.02" Nota: ENSAYO T-67 TOMA 2 Anotaciones de texto: H1 3.40%; H2 4.70%; H3 3.30% Nota: Los ensayos de Humedades fueron realizados en 3 puntos diferentes de altura, la zona baja del muro, la zona media del muro a una altura aproximada de 1.20m y la zona alta del muro a una altura aproximada de 2.20 m y corresponde a las medidas H1, H2 y H3 respectivamente. 74/142 INFORME TERMOGRAFICO	T67	H67

TERMOGRAFÍAS Y HUMEDADES Copia 1			
NIVEL	IMAGEN	TERMOGRAFÍAS	HUMEDADES
Nivel 2	CONSORCIO CONURMA – RINCÓN - LÓPEZ NIT. 901615033-1 / CA CONSULTORES / COMPLEJO HOSPITALARIO SAN JUAN DE DIOS / EDIFICIO SAN ROQUE - GRUPO I 16/11/2022 2:02:44 p. m. °C 18.1 11.9 — 67.JPG FLIR ONE... T06KC8000... 16/11/2022 2:02:44 p. m. °C 18.4 15.7 — 68.JPG FLIR ONE... T06KC800029 16/11/2022 2:02:44 p. m. — 67.JPG FLIR ONE Pro T06KC800029 (gen 3) Medidas: Bx1 Max 16.2 °C / Min 14.0 °C; Sp1 15.6 °C; Sp2 15.6 °C; Sp3 15.6 °C Parámetros: Emisividad 0.95; Temp. refl. 22 °C Geolocalización: Brújula 0° N; Localización N 4° 35' 24.39", W 74° 5' 15.02" Nota: ENSAYO T-68 TOMA 1 Anotaciones de texto: H1 2.70%; H2 3.60%; H3 2.90% Medidas: Bx1 Max 18.7 °C / Min 15.6 °C; Sp1 15.8 °C; Sp2 16.0 °C; Sp3 16.1 °C Parámetros: Emisividad 0.95; Temp. refl. 22 °C Geolocalización: Brújula 0° N; Localización N 4° 35' 24.78", W 74° 5' 15.02" Nota: ENSAYO T-68 TOMA 2 Anotaciones de texto: H1 6.20%; H2 3.00%; H3 2.90% Nota: Los ensayos de Humedades fueron realizados en 3 puntos diferentes de altura, la zona baja del muro, la zona media del muro a una altura aproximada de 1.20m y la zona alta del muro a una altura aproximada de 2.20 m y corresponde a las medidas H1, H2 y H3 respectivamente. 75/142 INFORME TERMOGRAFICO	T68	H68
Nivel 2	CONSORCIO CONURMA – RINCÓN - LÓPEZ NIT. 901615033-1 / CA CONSULTORES / COMPLEJO HOSPITALARIO SAN JUAN DE DIOS / EDIFICIO SAN ROQUE - GRUPO I 16/11/2022 2:02:44 p. m. °C 18.2 12.0 — 69.JPG FLIR ONE... T06KC800... 16/11/2022 2:02:45 p. m. °C 19.7 13.5 — 69.JPG FLIR ONE... T06KC800... 16/11/2022 2:02:45 p. m. — 69.JPG FLIR ONE Pro T06KC800029 (gen 3) Medidas: Bx1 Max 16.0 °C / Min 14.1 °C; Sp1 14.9 °C; Sp2 15.8 °C; Sp3 15.2 °C Parámetros: Emisividad 0.95; Temp. refl. 22 °C Geolocalización: Brújula 0° N; Localización N 4° 35' 24.39", W 74° 5' 15.02" Nota: ENSAYO T-69 TOMA 1 Anotaciones de texto: H1 4.00%; H2 3.60%; H3 3.10% Medidas: Bx1 Max 17.4 °C / Min 15.6 °C; Sp1 17.3 °C; Sp2 16.3 °C; Sp3 16.3 °C Parámetros: Emisividad 0.95; Temp. refl. 22 °C Geolocalización: Brújula 0° N; Localización N 4° 35' 24.78", W 74° 5' 15.02" Nota: ENSAYO T-69 TOMA 2 Anotaciones de texto: H1 4.40%; H2 4.70%; H3 3.60% Nota: Los ensayos de Humedades fueron realizados en 3 puntos diferentes de altura, la zona baja del muro, la zona media del muro a una altura aproximada de 1.20m y la zona alta del muro a una altura aproximada de 2.20 m y corresponde a las medidas H1, H2 y H3 respectivamente. 76/142 INFORME TERMOGRAFICO	T69	H69
Nivel 2	CONSORCIO CONURMA – RINCÓN - LÓPEZ NIT. 901615033-1 / CA CONSULTORES / COMPLEJO HOSPITALARIO SAN JUAN DE DIOS / EDIFICIO SAN ROQUE - GRUPO I 16/11/2022 2:02:45 p. m. °C 18.6 12.4 — 68.JPG FLIR ONE... T06KC8000... 16/11/2022 2:02:46 p. m. °C 19.1 15.7 — 70.JPG FLIR ONE... T06KC8000... 16/11/2022 2:02:45 p. m. — 68.JPG FLIR ONE Pro T06KC800029 (gen 3) Medidas: Bx1 Max 16.2 °C / Min 14.9 °C; Sp1 15.6 °C; Sp2 15.6 °C; Sp3 15.6 °C Parámetros: Emisividad 0.95; Temp. refl. 22 °C Geolocalización: Brújula 0° N; Localización N 4° 35' 24.39", W 74° 5' 15.02" Nota: ENSAYO T-70 TOMA 1 Anotaciones de texto: H1 2.90%; H2 3.20%; H3 3.60% Medidas: Bx1 Max 21.1 °C / Min 15.5 °C; Sp1 16.1 °C; Sp2 16.2 °C; Sp3 16.3 °C Parámetros: Emisividad 0.95; Temp. refl. 22 °C Geolocalización: Brújula 0° N; Localización N 4° 35' 24.78", W 74° 5' 15.02" Nota: ENSAYO T-70 TOMA 2 Anotaciones de texto: H1 4.20%; H2 3.40%; H3 4.50% Nota: Los ensayos de Humedades fueron realizados en 3 puntos diferentes de altura, la zona baja del muro, la zona media del muro a una altura aproximada de 1.20m y la zona alta del muro a una altura aproximada de 2.20 m y corresponde a las medidas H1, H2 y H3 respectivamente. 77/142 INFORME TERMOGRAFICO	T70	H70

MINISTERIO DE CULTURA

MINISTERIO DE CULTURA
DIRECCIÓN DE PATRIMONIO Y MEMORIA

CONSORCIO CONURMA – RINCÓN - LÓPEZ NIT. 901615033-1

CONSORCIO CONURMA RINCÓN LÓPEZ
NIT: **90161533**
Representante legal: **ING JORGE ALBERTO SALAMANCA**

CONSORCIO RESTAURO SJD Interventoría

CONSORCIO INTERESTAURO
NIT: **901.619.927-9**
Representante legal: **ARQ. MAX OJEDA GÓMEZ**

COMPLEJO HOSPITALARIO SAN JUAN DE DIOS
CARRERA 10 # 1-59 SUR
Contrato Número 3019 de 2022 - Grupo 1
Realizar los estudios técnicos y proyectos de restauración de los Edificios Inmunológico, San Roque y San Jorge los cuales hacen parte del Complejo Hospitalario San Juan de Dios de Bogotá

DESARROLLO

Director: **ARQ. RAFAEL RINCÓN** M.P. 8019

Coordinación: **ARQ. GINA MILENA MAYORGA** M.P. A24012012-1022359016

Especialista - Diseñador estructural: **ING. IVÁN MAURICIO GUEVARA** M.P. 25202-65724 CND

Elaboró: **Autor**

APROBACIONES

Director Interventoría: **MAX OJEDA GÓMEZ** M.P. 25700-00739

Coordinador Interventoría: **ANDRES BOTERO** M.P. A1012011-1020730624

Especialista interventoría: **ENRIQUE CASTRILLÓN** M.P. 25202-19940

Revisor independiente: **CARMEN ALICIA VILLATE** M.P. 25202-25585 CND

ESPACIO PARA SELLO MINISTERIO DE CULTURA

Supervisión Ministerio: **CARLOS AMEZQUITA**
Apoyo Supervisión Ministerio: **CLAUDIA JIMÉNEZ**

CONTIENE

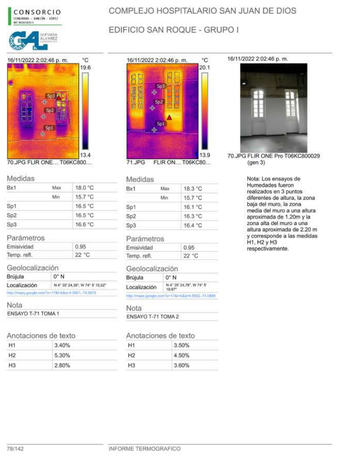
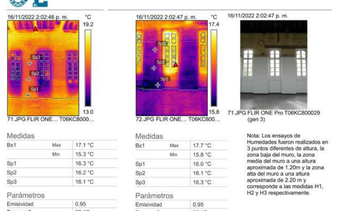
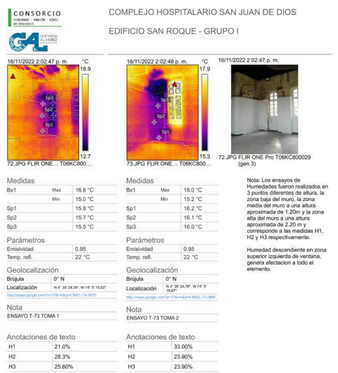
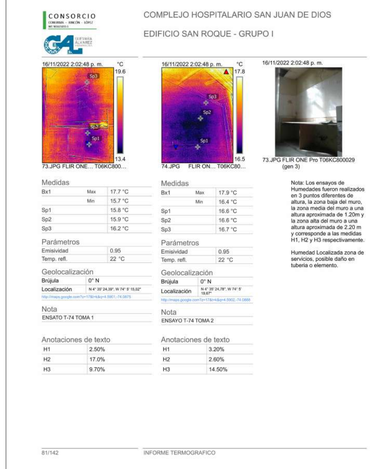
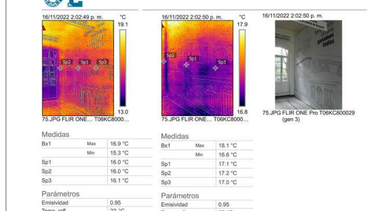
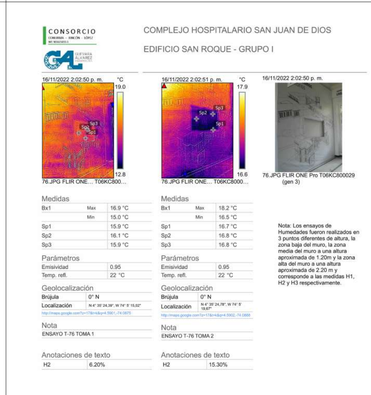
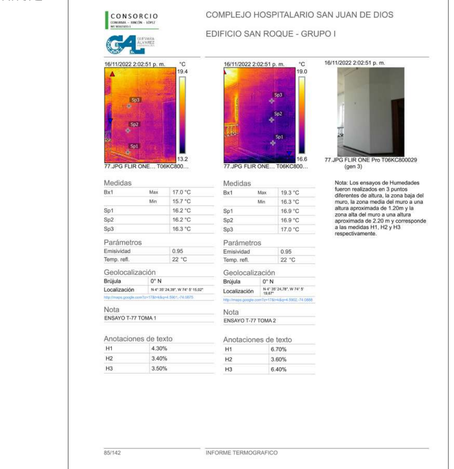
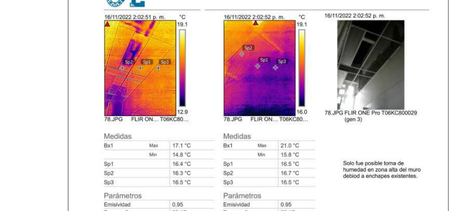
SAN ROQUE
LISTADO DE TERMOGRAFIAS Y HUMEDADES

Fecha: **31/01/2024**
Escala:

TERMOGRAFÍAS 11

Versión: **V3** No. Plano: **11** de:**14**

Especialidad: **ESTRUCTURA**
Archivo: CHSJD_G1_SR_EST_02_TERMOGRAFÍA

TERMOGRAFÍAS Y HUMEDADES Copia 1			
NIVEL	IMAGEN	TERMOGRAFÍAS	HUMEDADES
Nivel 2		T71	H71
Nivel 2		T72	H72
Nivel 2		T73	H73
Nivel 2		T74	H74
Nivel 2		T75	H75
Nivel 2		T76	H76
Nivel 2		T77	H77
Nivel 2		T78	H78
Nivel 2		T79	H79

MINISTERIO DE CULTURA

MINISTERIO DE CULTURA
DIRECCIÓN DE PATRIMONIO Y MEMORIA

CONSORCIO CONURMA – RINCÓN - LÓPEZ
NIT. 901615033-1

CONSORCIO CONURMA RINCÓN LÓPEZ
NIT: **90161533**
Representante legal: **ING JORGE ALBERTO SALAMANCA**

CONSORCIO RESTAURO SJD Interventoría

CONSORCIO INTERESTAURO
NIT: **901.619.927-9**
Representante legal: **ARQ. MAX OJEDA GÓMEZ**

COMPLEJO HOSPITALARIO SAN JUAN DE DIOS

CARRERA 10 # 1-59 SUR

Contrato Número 3019 de 2022 - Grupo 1

Realizar los estudios técnicos y proyectos de restauración de los Edificios Inmunológico, San Roque y San Jorge los cuales hacen parte del Complejo Hospitalario San Juan de Dios de Bogotá

DESARROLLO

Director:
ARQ. RAFAEL RINCÓN
M.P. 8019

Coordinación:
ARQ. GINA MILENA MAYORGA
M.P. A2401201 2-1022359016

Especialista - Diseñador estructural:
ING. IVÁN MAURICIO GUEVARA
M.P. 25202-65724 CND

Elaboró:
Autor

APROBACIONES

Director Interventoría:
MAX OJEDA GÓMEZ
M.P. 25700-00739

Coordinador Interventoría:
ANDRES BOTERO
M.P. A1012011-1020730624

Especialista interventoría:
ENRIQUE CASTRILLÓN
M.P. 25202-19940

Revisor independiente:
CARMEN ALICIA VILLATE
M.P. 25202-25585 CND

ESPACIO PARA SELLO MINISTERIO DE CULTURA

Supervisión Ministerio:**CARLOS AMEZQUITA**
Apoyo Supervisión Ministerio:**CLAUDIA JIMÉNEZ**

CONTIENE

SAN ROQUE
LISTADO DE TERMOGRAFIAS Y HUMEDADES

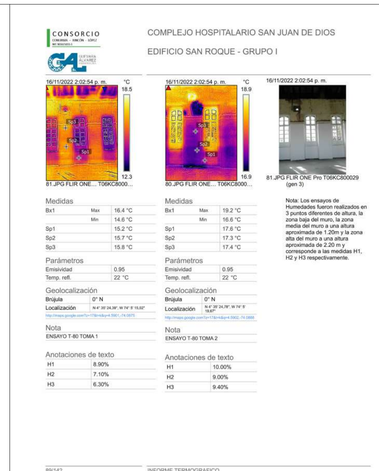
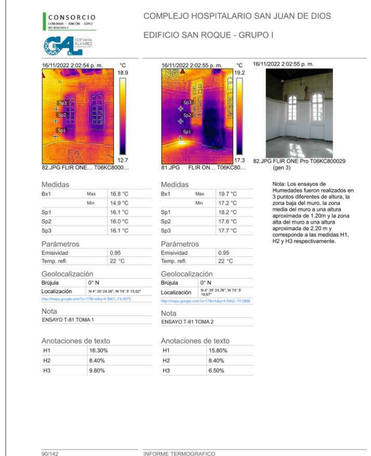
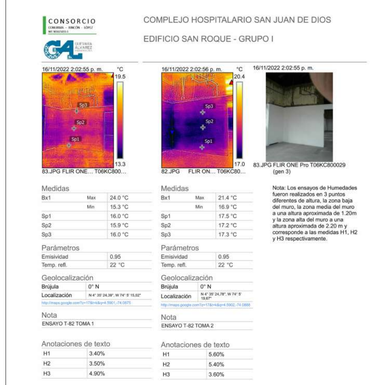
Fecha: **31/01/2024**
Escala:

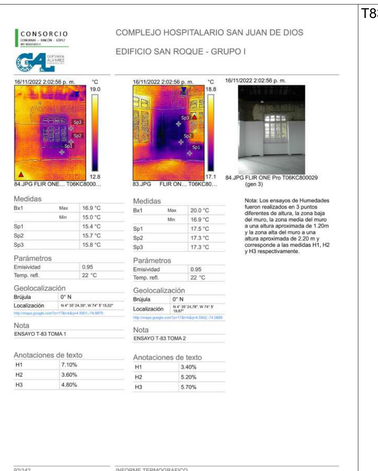
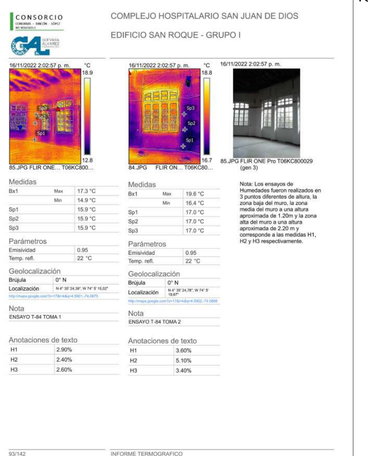
TERMOGRAFÍAS 12

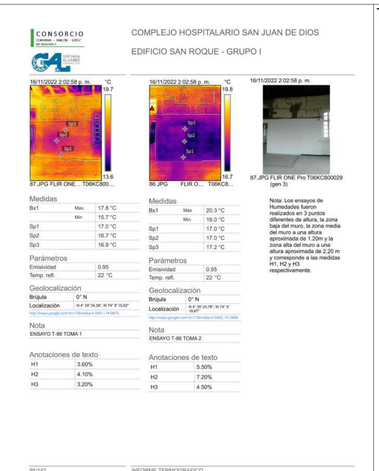
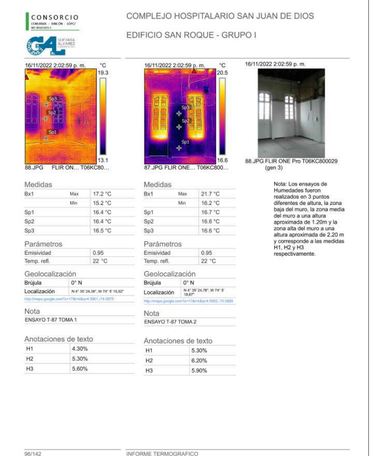
Versión: **V3** No. Plano: **12** de:**14**

Especialidad: **ESTRUCTURA**

Archivo: CHSJD_G1_SR_EST_02_TERMOGRAFÍA

TERMOGRAFÍAS Y HUMEDADES Copia 1			
NIVEL	IMAGEN	TERMOGRAFÍAS	HUMEDADES
Nivel 2		T80	H80
Nivel 2		T81	H81
Nivel 2		T82	H82

TERMOGRAFÍAS Y HUMEDADES Copia 1			
NIVEL	IMAGEN	TERMOGRAFÍAS	HUMEDADES
Nivel 2		T83	H83
Nivel 2		T84	H84
Nivel 2		T85	H85

TERMOGRAFÍAS Y HUMEDADES Copia 1			
NIVEL	IMAGEN	TERMOGRAFÍAS	HUMEDADES
Nivel 2		T86	H86
Nivel 2		T87	H87
Nivel 2		T88	H88

MINISTERIO DE CULTURA

MINISTERIO DE CULTURA
DIRECCIÓN DE PATRIMONIO Y MEMORIA

CONSORCIO CONURMA – RINCÓN – LÓPEZ NIT. 901615033-1

CONSORCIO CONURMA RINCÓN LÓPEZ
NIT: **90161533**
Representante legal: **ING JORGE ALBERTO SALAMANCA**

CONSORCIO RESTAURO SJD Interventoría

CONSORCIO INTERESTAURO
NIT: **901.619.927-9**
Representante legal: **ARQ. MAX OJEDA GÓMEZ**

COMPLEJO HOSPITALARIO SAN JUAN DE DIOS

CARRERA 10 # 1-59 SUR

Contrato Número 3019 de 2022 - Grupo 1

Realizar los estudios técnicos y proyectos de restauración de los Edificios Inmunológico, San Roque y San Jorge los cuales hacen parte del Complejo Hospitalario San Juan de Dios de Bogotá

DESARROLLO

Director:
ARQ. RAFAEL RINCÓN
M.P. 8019

Coordinación:
ARQ. GINA MILENA MAYORGA
M.P. A24012012-1022359016

Especialista - Diseñador estructural:
ING. IVÁN MAURICIO GUEVARA
M.P. 25202-65724 CND

Elaboró:
Autor

APROBACIONES

Director:
MAX OJEDA GÓMEZ
M.P. 25700-00739

Coordinador Interventoría:
ANDRES BOTERO
M.P. A1012011-1020730624

Especialista interventoría:
ENRIQUE CASTRILLÓN
M.P. 25202-19940

Revisor independiente:
CARMEN ALICIA VILLATE
M.P. 25202-25585 CND

ESPACIO PARA SELLO MINISTERIO DE CULTURA

Supervisión Ministerio:**CARLOS AMEZQUITA**
Apoyo Supervisión Ministerio:**CLAUDIA JIMÉNEZ**

CONTIENE

SAN ROQUE
LISTADO DE TERMOGRAFIAS Y HUMEDADES

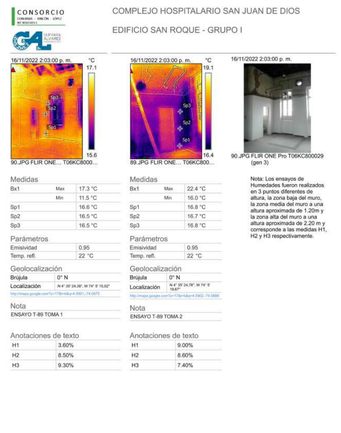
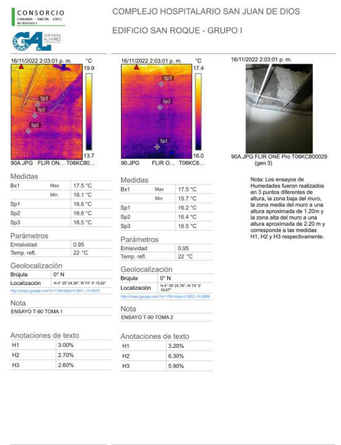
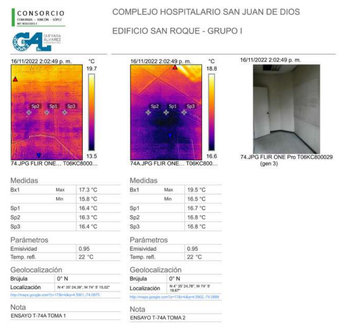
Fecha: **31/01/2024**
Escala:

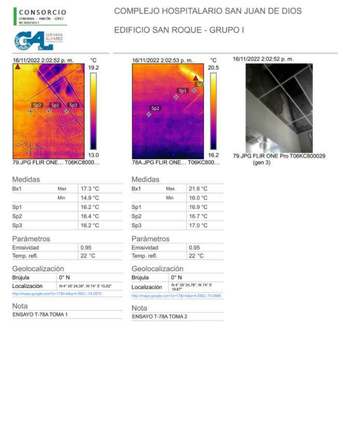
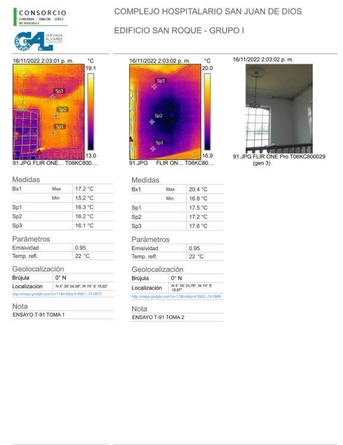
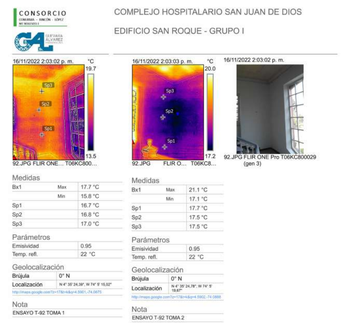
TERMOGRAFÍAS 13

Versión: **V3** No. Plano: **13** de:**14**

Especialidad: **ESTRUCTURA**

Archivo: CHSJD_G1_SR_EST_02_TERMOGRAFÍA

TERMOGRAFÍAS Y HUMEDADES Copia 1			
NIVEL	IMAGEN	TERMOGRAFÍAS	HUMEDADES
Nivel 2		T89	H89
Nivel 2		T90	H90
Nivel 2		H74A	T74A

TERMOGRAFÍAS Y HUMEDADES Copia 1			
NIVEL	IMAGEN	TERMOGRAFÍAS	HUMEDADES
Nivel 2		H78A	T78A
Nivel 2		H91	T91
Nivel 2		H92	T92

MINISTERIO DE CULTURA MINISTERIO DE CULTURA DIRECCIÓN DE PATRIMONIO Y MEMORIA	CONSORCIO CONURMA – RINCÓN - LÓPEZ NIT. 901615033-1 CONSORCIO CONURMA RINCÓN LÓPEZ NIT: **90161533** Representante legal: **ING JORGE ALBERTO SALAMANCA**	CONSORCIO RESTAURO SJD Interventoría CONSORCIO INTERESTAURO NIT: **901.619.927-9** Representante legal: **ARQ. MAX OJEDA GÓMEZ**	**COMPLEJO HOSPITALARIO SAN JUAN DE DIOS** CARRERA 10 # 1-59 SUR **Contrato Número 3019 de 2022 - Grupo 1** Realizar los estudios técnicos y proyectos de restauración de los Edificios Inmunológico, San Roque y San Jorge los cuales hacen parte del Complejo Hospitalario San Juan de Dios de Bogotá

DESARROLLO		APROBACIONES		
Director: **ARQ. RAFAEL RINCÓN** M.P. 8019	Coordinación: **ARQ. GINA MILENA MAYORGA** M.P. A24012012-1022359016	Director interventoría: **MAX OJEDA GÓMEZ** M.P. 25700-00739	Coordinación interventoría: **ANDRÉS BOTERO** M.P. A1012011-1020730624	ESPACIO PARA SELLO MINISTERIO DE CULTURA
Especialista - Diseñador estructural: **ING. IVÁN MAURICIO GUEVARA** M.P. 25202-65724 CND	Elaboró: **Autor**	Especialista interventoría: **ENRIQUE CASTRILLÓN** M.P. 25202-19940	Revisor independiente: **CARMEN ALICIA VILLATE** M.P. 25202-25585 CND	Supervisión Ministerio:**CARLOS AMEZQUITA** Apoyo Supervisión Ministerio:**CLAUDIA JIMÉNEZ**

CONTIENE

SAN ROQUE

LISTADO DE TERMOGRAFIAS Y HUMEDADES

Fecha: **31/01/2024**	TERMOGRAFÍAS 14	
Escala:	Versión: **V3**	No. Plano: **14** de:**14**
Especialidad: **ESTRUCTURA**	Archivo: CHSJD_G1_SR_EST_02_TERMOGRAFÍA	