

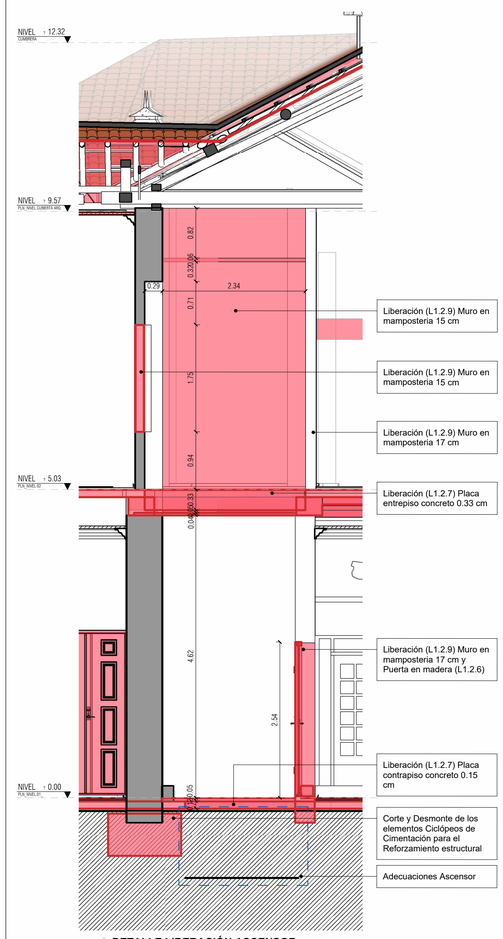



1. **DETALLE LIBERACIÓN ASCENSOR**
Esc: **1 : 50**

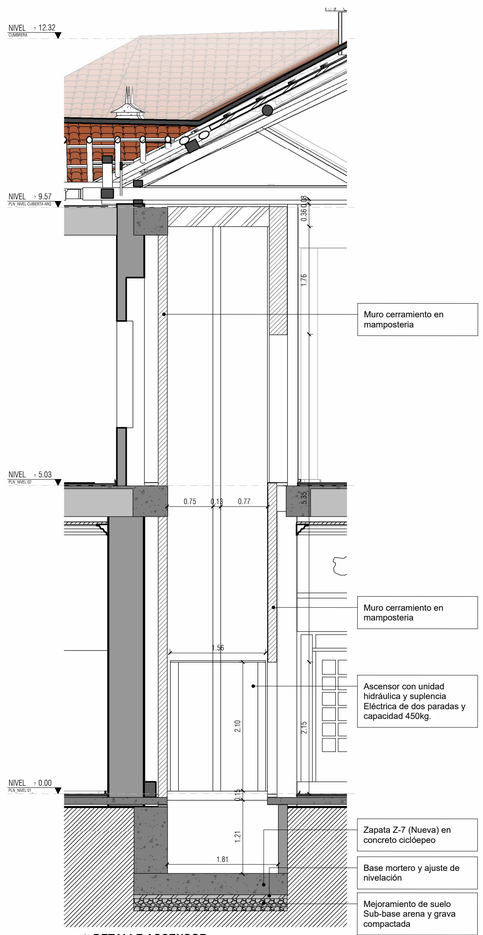


2. **DETALLE ASCENSOR-**
Esc: **1 : 50**

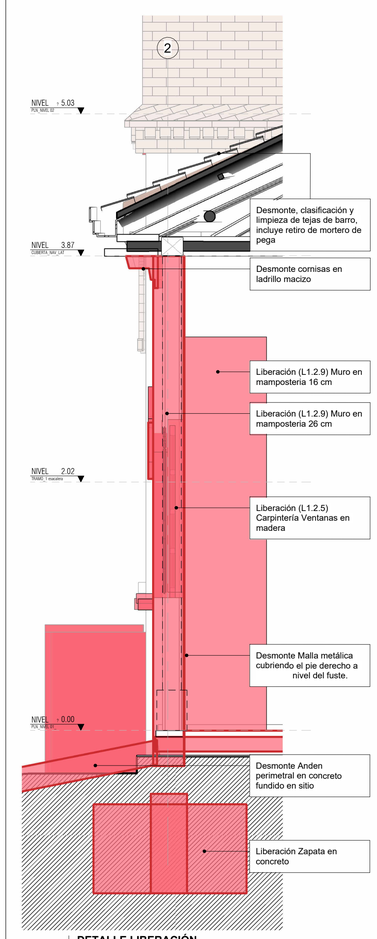


5. **DETALLE LIBERACIÓN**
Esc: **1 : 25**

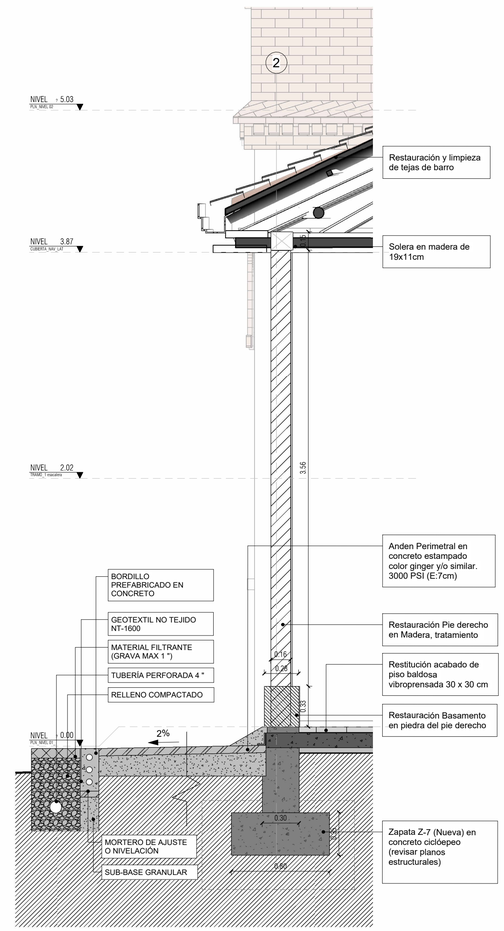


6. **DETALLE RESTAURACIÓN COLUMNAS**
Esc: **1 : 25**

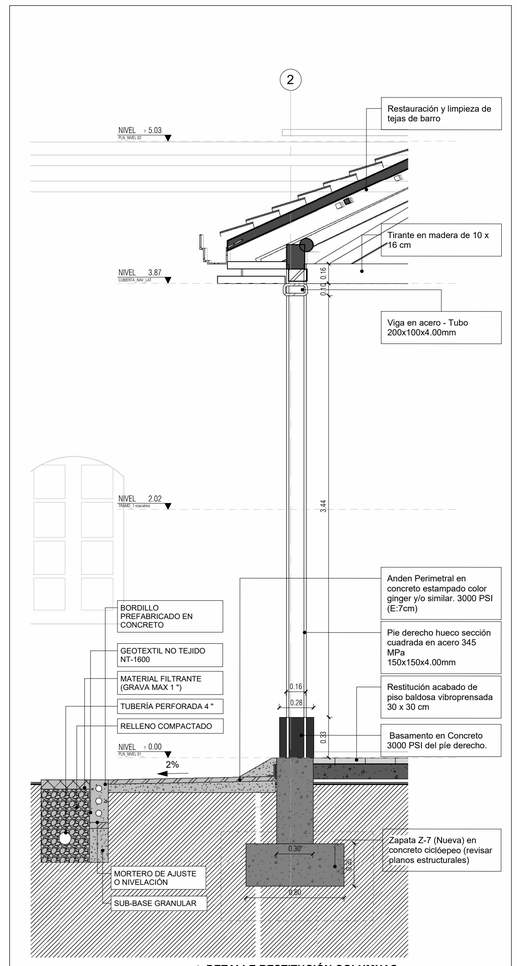


7. **DETALLE RESTITUCIÓN COLUMNAS**
Esc: **1 : 25**

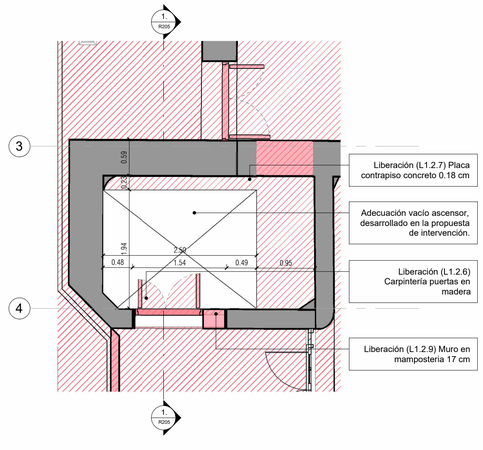


3. **PLN_NIVEL 01 LIBERACIÓN**
Esc: **1 : 50**

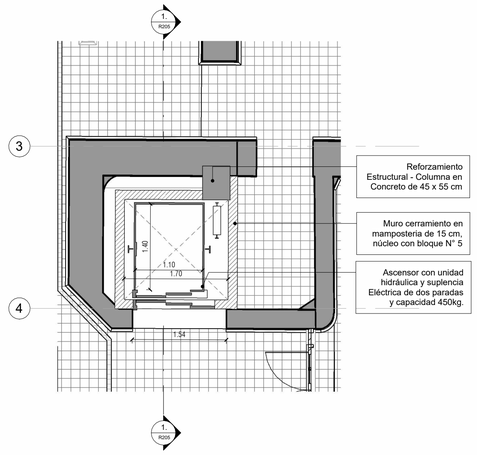


4. **PLN_NIVEL 01 - DETALLE ASCENSOR**
Esc: **1 : 50**

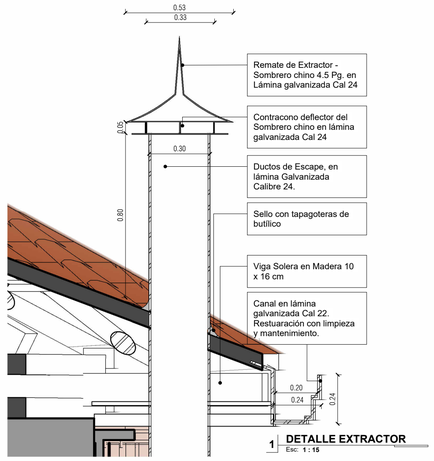

1. **DETALLE EXTRACTOR**
Esc: **1 : 15**

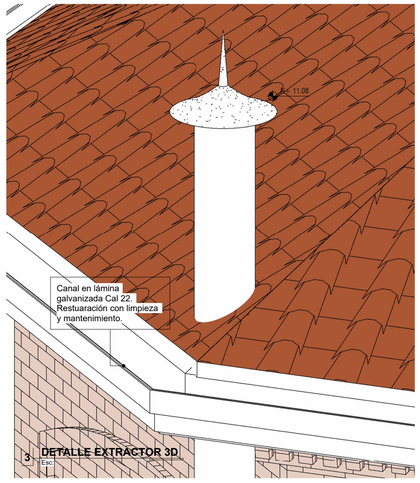

3. **DETALLE EXTRACTOR 3D**
Esc:

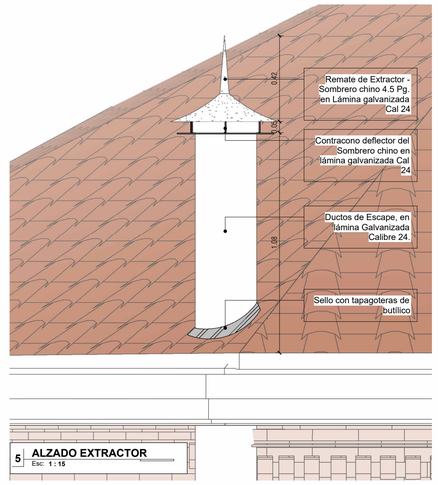

5. **ALZADO EXTRACTOR**
Esc: **1 : 15**

MINISTERIO DE CULTURA

MINISTERIO DE CULTURA
DIRECCIÓN DE PATRIMONIO Y MEMORIA

CONSORCIO
CONURMA – RINCÓN - LÓPEZ
NIT. 901615033-1

CONSORCIO CONURMA RINCÓN LÓPEZ
NIT: **90161533**
Representante legal: **ING JORGE ALBERTO SALAMANCA**

CONSORCIO RESTAURO SJD
Interventoría

CONSORCIO INTERESTAURO
NIT: **901.619.927-9**
Representante legal: **ARQ. MAX OJEDA GÓMEZ**

COMPLEJO HOSPITALARIO SAN JUAN DE DIOS

CARRERA 10 # 1-59 SUR

Contrato Número 3019 de 2022 - Grupo 1

Realizar los estudios técnicos y proyectos de restauración de los Edificios Inmunológico, San Roque y San Jorge los cuales hacen parte del Complejo Hospitalario San Juan de Dios de Bogotá

DESARROLLO

Director:
ARQ. RAFAEL RINCON CALIXTO
M.P. 8019 CND

Coordinación:
ARQ. GINA MILENA MAYORGA ALBA
M.P. A24012012-1022359016

Especialista:
ARQ. GINA MILENA MAYORGA ALBA
M.P. A24012012-1022359016

Elaboró:
ARQ. GABRIELA RODRIGUEZ

APROBACIONES

Director interventoría:
MAX OJEDA GOMEZ
M.P. 25700-00739

Coordinación interventoría:
ARQ. ANDRES BOTERO
M.P. A1012011-1020730624

Especialista interventoría:

Revisor externo:

ESPACIO PARA SELLO MINISTERIO DE CULTURA

Supervisión Ministerio:**CARLOS AMEZQUITA**
Apoyo Supervisión Ministerio:**CLAUDIA JIMÉNEZ**


CONTIENE

SAN ROQUE
DETALLES_ESPECÍFICOS


Fecha: **31/01/2024**
Escala: **Como se indica**

CHSJD_SR_RIN_R205


Versión: **V-03** No. Plano: **R205** de:
Especialidad: **PRELIMINARES**
Archivo: **C:\Users\USER\Documents\SAN JUAN DE DIOS - CONSORCIO CONURMA\GRUPO ROQUE\MODELO REST.INTEGRAL\CHSJD_SR_RIN_011_R.integral.rvt**

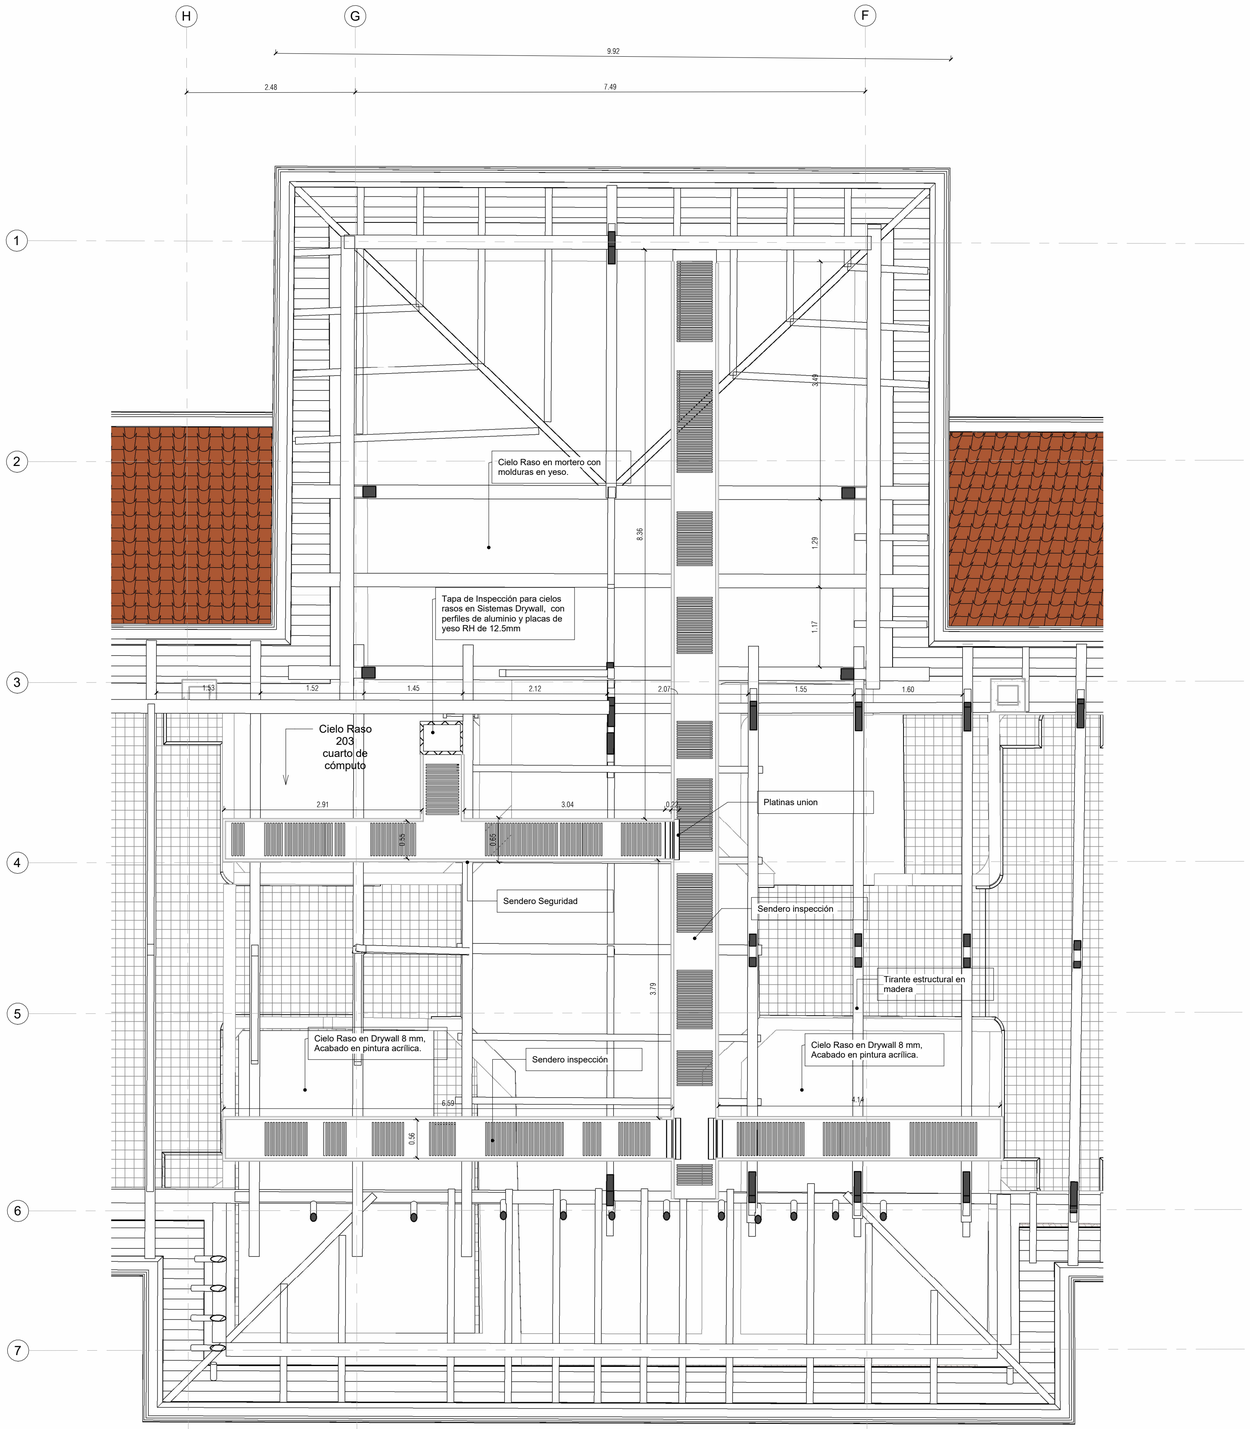


1 PLN_CIELO RASO_NIVEL 02
Esc: 1 : 45

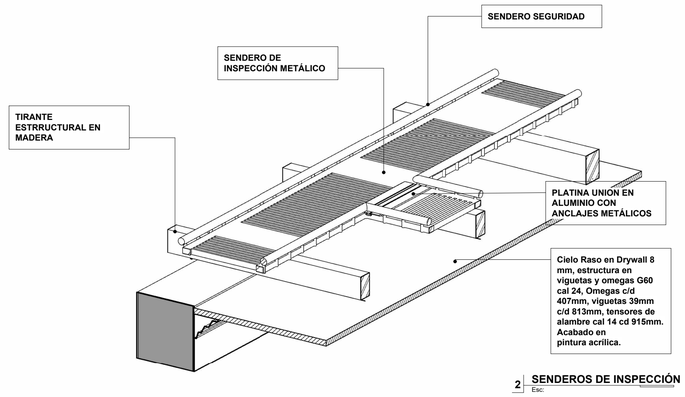

2 SENDEROS DE INSPECCIÓN
Esc:

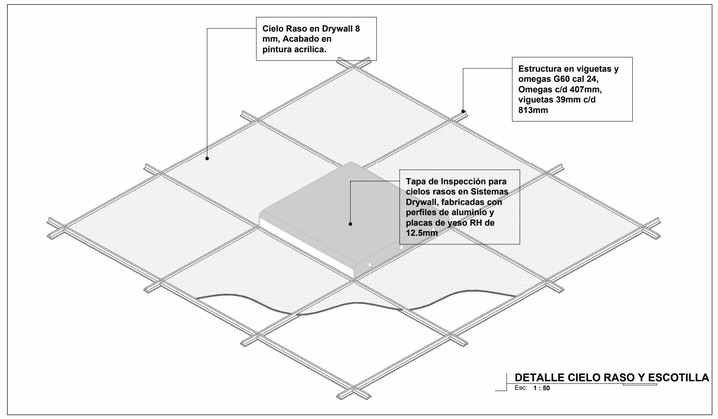

DETALLE CIELO RASO Y ESCOTILLA
Esc: 1 : 50

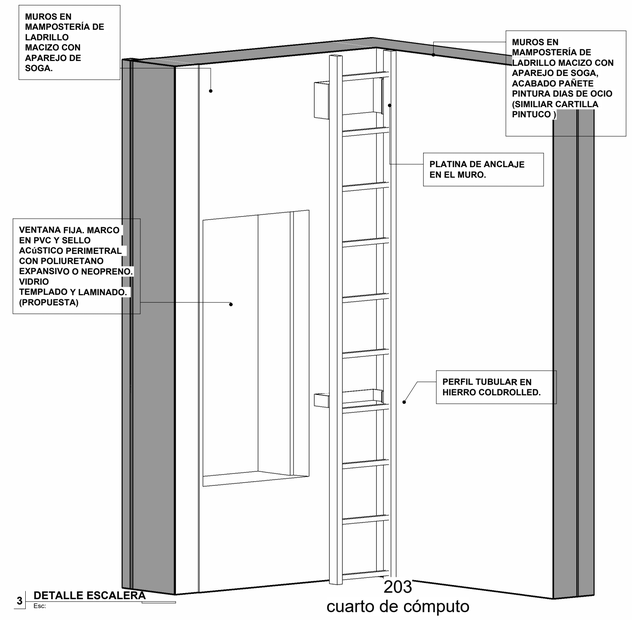

3 DETALLE ESCALERA
Esc:

MINISTERIO DE CULTURA

MINISTERIO DE CULTURA
DIRECCIÓN DE PATRIMONIO Y MEMORIA

CONSORCIO CONURMA – RINCÓN - LÓPEZ NIT 901615033-1

CONSORCIO CONURMA RINCÓN LÓPEZ
NIT: **90161533**
Representante legal: **ING JORGE ALBERTO SALAMANCA**

CONSORCIO RESTAURO SJD Interventoría

CONSORCIO INTERESTAURO
NIT: **901.619.927-9**
Representante legal: **ARQ. MAX OJEDA GÓMEZ**

COMPLEJO HOSPITALARIO SAN JUAN DE DIOS
CARRERA 10 # 1-59 SUR
Contrato Número 3019 de 2022 - Grupo 1
Realizar los estudios técnicos y proyectos de restauración de los Edificios Inmunológico, San Roque y San Jorge los cuales hacen parte del Complejo Hospitalario San Juan de Dios de Bogotá

DESARROLLO

Director:
ARQ. RAFAEL RINCON CALIXTO
M.P. 8019 CND

Coordinación:
ARQ. GINA MILENA MAYORGA ALBA
M.P. A24012012-1022359016

Especialista:
ARQ. GINA MILENA MAYORGA ALBA
M.P. A24012012-1022359016

Elaboró:
ARQ. GABRIELA RODRIGUEZ

APROBACIONES

Director interventoría:
MAX OJEDA GOMEZ
M.P. 25700-00739

Coordinación interventoría:
ARQ.ANDRES BOTERO
M.P. A1012011-1020730624

Especialista interventoría:

Revisor externo:

ESPACIO PARA SELLO MINISTERIO DE CULTURA

Supervisión Ministerio:**CARLOS AMEZQUITA**
Apoyo Supervisión Ministerio:**CLAUDIA JIMÉNEZ**

CONTIENE

SAN ROQUE
DETALLES_ESPECÍFICOS

Fecha: **31/01/2024**
Escala: **Como se indica**
Especialidad: **PRELIMINARES**

CHSJD_SR_RIN_R206
Versión: **V-03** No. Plano: **R206** de:
Archivo: **C:\Users\USER\Documents\SAN JUAN DE DIOS - CONSORCIO CONURMA\GRUPO ROQUE\MODELO REST.INTEGRAL\CHSJD_SR_RIN_011_R.Integral.rvt**