

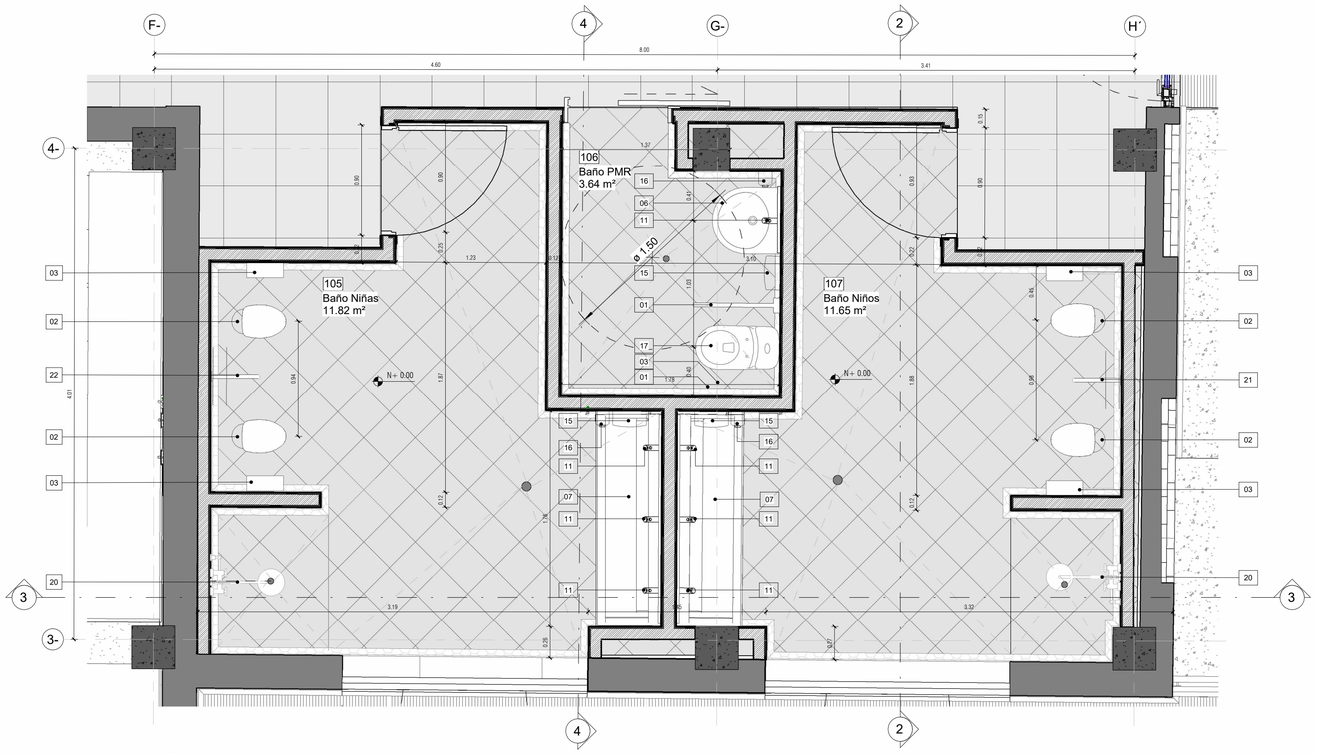



1 PLAM_DETALLE_BATERÍA DE BAÑOS_BLOQUE 1
Esc: 1 : 25

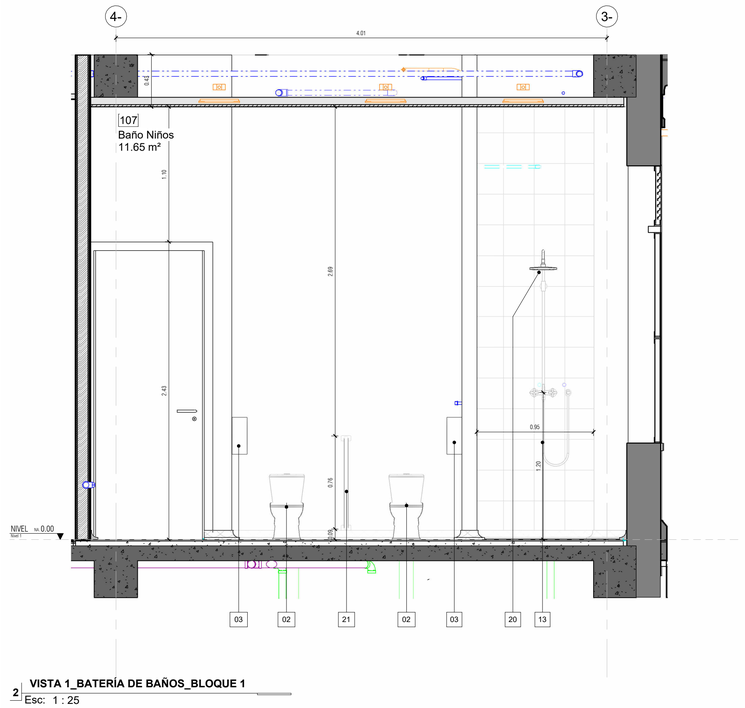


2 VISTA 1_BATERÍA DE BAÑOS_BLOQUE 1
Esc: 1 : 25

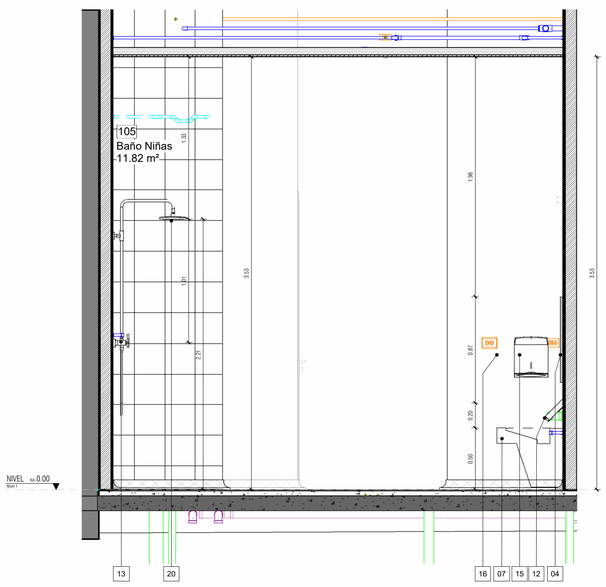

3 VISTA 2_BATERÍA DE BAÑOS BLOQUE 1
Esc: 1 : 25

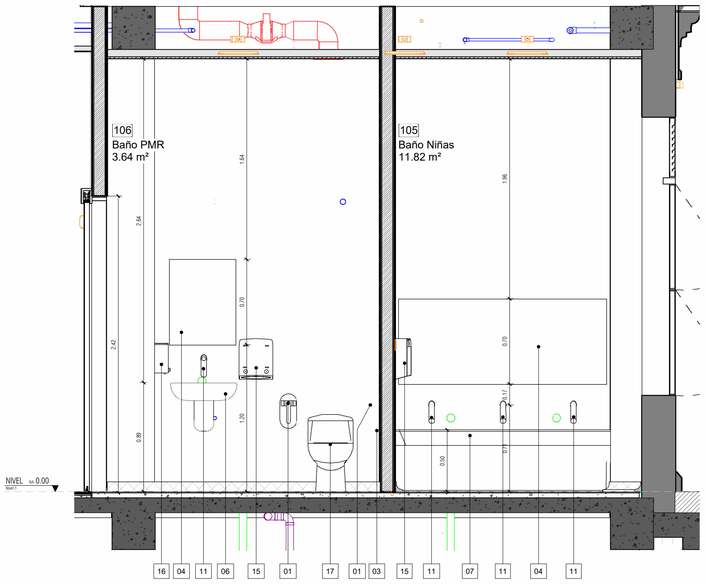

4 VISTA 3_BATERÍA DE BAÑOS_BLOQUE 1
Esc: 1 : 25

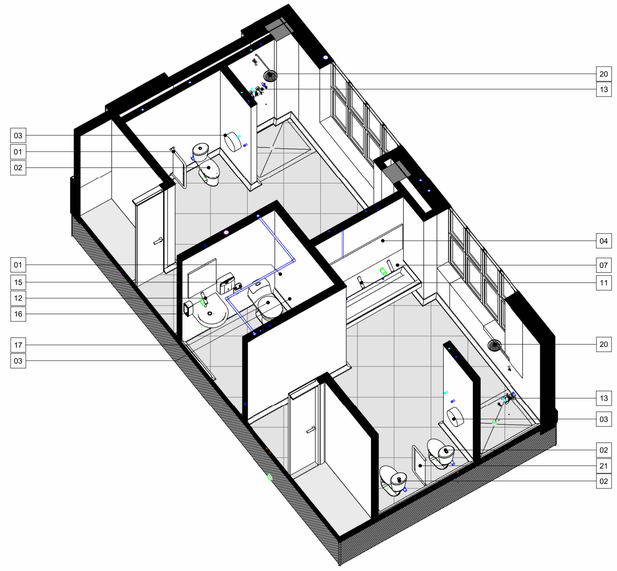

5 3D_BATERÍA BAÑOS_BLOQUE 1
Esc:

CARACTERIZACIÓN DE MUROS

	Estructura en concreto reforzado	
	Muros existentes.	**M1**
	Muro Nuevo en Superboard	**M2**
	Muro Nuevo en mampostería.	**M3**
	Muro Nuevo en fachaleta de ladrillo.	**M4**

CARACTERIZACIÓN DE PISOS


	Piso de baldosa de granito vibroprensada 30x30 blanco.	**P1**
	Tablón de Gress 30x30cm	**P2**
	Concreto Escobillado	**P3**
	Cerámica	**P4**
	Piso de Caucho. Según diseño	**P5**
	Media Caña	**P6**

CONVENCIONES DE INSTALACIONES

	Propuesta eléctrica
	Propuesta hidrosanitario: Suministro
	Propuesta hidrosanitario: Desagües
	Propuesta hidrosanitaria: Red contra incendios
	Propuesta de ventilación.

CONVENCIONES ZONAS HÚMEDAS

01	Barra de seguridad cromo 30" en acero inoxidable + Barra de seguridad en acero inoxidable abatible.
02	Kit Taza Báltica plus entrada posterior con fluxómetro de sensor o similar (para niños).
03	Dispensador de rollo papel higiénico en acero soporte del rollo 40mm, incluye suplemento para rollos con cono de 70mm.
04	Espejo 4mm, en cristal pulido.
05	Espejo 4mm, en cristal pulido. Redondo según diseño.
06	Lavamanos Free.
07	Lavamanos corrido en concreto pigmentado fundido en sitio.
08	Lavacolas infantil con sección de mesón cambiador.
09	Lavaplatos.
10	Mesón para cocina quarztone cloudy o similar. con mueble inferior.
11	Grifería para lavamanos institucional de sensor tubular largo o similar.
12	Grifería de lavamanos institucional electrónica.
13	Grifo mezclador ducha higiénica.
14	Puerta y división flotante en acero inoxidable de H =1.80 m. Puerta batiente.
15	Dispensador de toallas de papel dimensiones 0.28 x 20.3 x 10.2cm. Acabado en acero inoxidable satinado.
16	Dispensador de jabón de pared en acero inox.
17	Sanitario con tanque
18	Poseta
19	Grifería de lavaplatos
20	Ducha
21	División para orinal en acero inoxidable.
22	Orinal Gotta entrada posterior con sensor de fluxómetro o similar.
23	Ducha de Mano

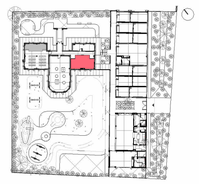

MINISTERIO DE CULTURA

MINISTERIO DE CULTURA
DIRECCIÓN DE PATRIMONIO Y MEMORIA

CONSORCIO CONURMA – RINCÓN - LÓPEZ
NIT.901615033-1

CONSORCIO CONURMA RINCÓN LÓPEZ
NIT: **90161533**
Representante legal: **ING JORGE ALBERTO SALAMANCA**

CONSORCIO RESTAURO SJD Interventoría

CONSORCIO INTERESTAURO
NIT: **901.619.927-9**
Representante legal: **ARQ. MAX OJEDA GÓMEZ**

COMPLEJO HOSPITALARIO SAN JUAN DE DIOS
CARRERA 10 # 1-59 SUR
Contrato Número 3020 de 2022 - Grupo 2
Realizar los estudios técnicos y proyectos de restauración de los Edificios Capilla - Convento y Jardín Infantil los cuales hacen parte del Complejo Hospitalario San Juan de Dios de Bogotá

DESARROLLO

Director:
ARQ. ROBERTO LÓPEZ SANCHEZ
M.P. 25700-38836

Coordinación:
ARQ. MERY GONZALEZ-TERAN
M.P. 2570067403CND

Especialista:
ARQ. JULIÁN ARDILA
M.P. A25892009-80779463

Elaboró:
ARQ. JULIÁN DAVID BUITRAGO

APROBACIONES

Director Interventoría:
JUAN DIEGO QUINTERO
M.P. 25202-32884 CND

Coordinación interventoría:
ARQ. MANUELA GIRALDO
M.P. A25802008-42136046

Especialista interventoría:
Verificador

Revisor externo:

ESPACIO PARA SELLO MINISTERIO DE CULTURA

Supervisión Ministerio: **CARLOS AMEZQUITA**
Apoyo Supervisión Ministerio: **CLAUDIA JIMÉNEZ**


CONTIENE

JARDÍN INFANTIL
ZONAS_HÚMEDAS_BAÑO_BLOQUE_1


Fecha: **31/01/2024**
Escala: **Como se indica**

CHSJD_JI_ARQ_A401


Versión: **V23** No. Plano: **A401** de: **25**
Especialidad: **ARQUITECTURA**
Archivo: **C:\Users\Janus\Documents\CHSJD\2_JI\CHSJD_JI_ARQ_0022.rvt**

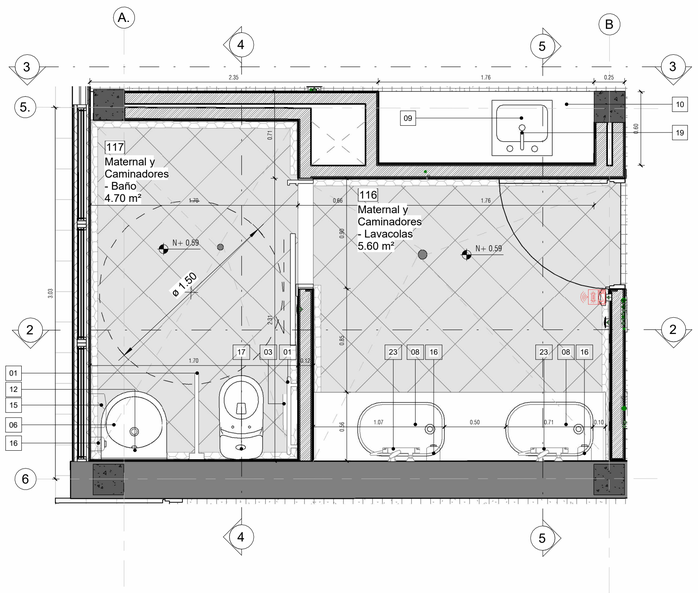


1 PLAM_DETALLE BATERÍA DE BAÑOS_BLOQUE 2
Esc: 1 : 25

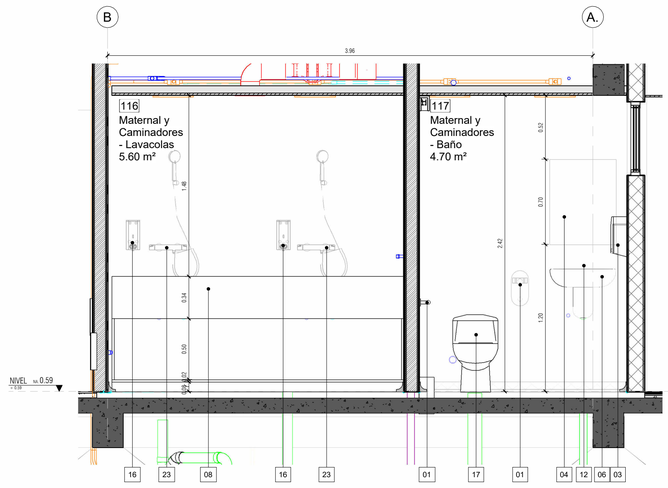


2 VISTA 1_BATERÍA DE BAÑOS_BLOQUE 2
Esc: 1 : 25

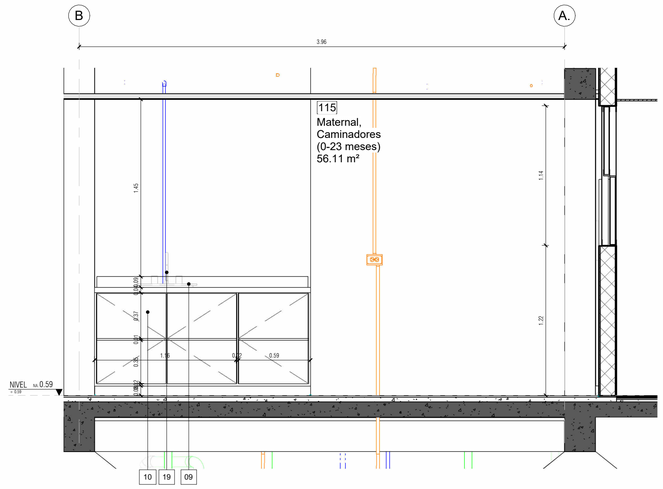


3 VISTA 2_BATERÍA DE BAÑOS_BLOQUE 2
Esc: 1 : 25

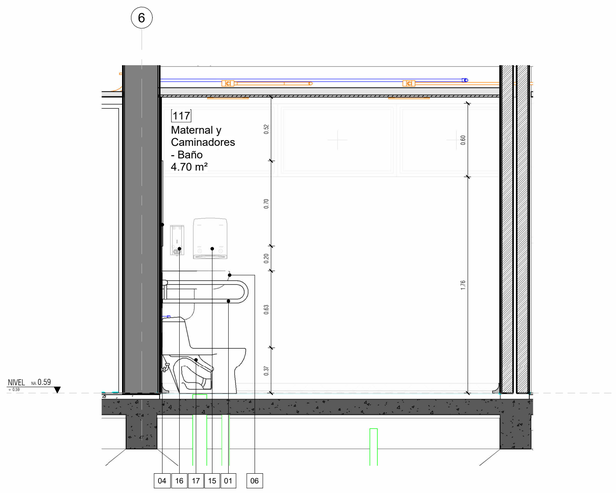

4 VISTA 3_BATERÍA DE BAÑOS BLOQUE 3
Esc: 1 : 25

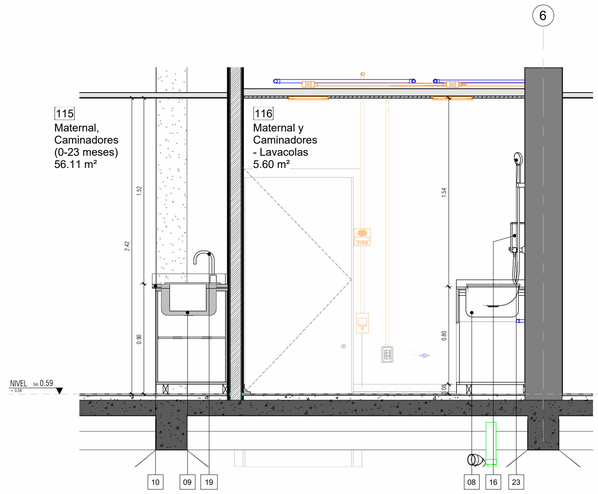

5 VISTA 4_BATERÍA DE BAÑOS_BLOQUE 2
Esc: 1 : 25

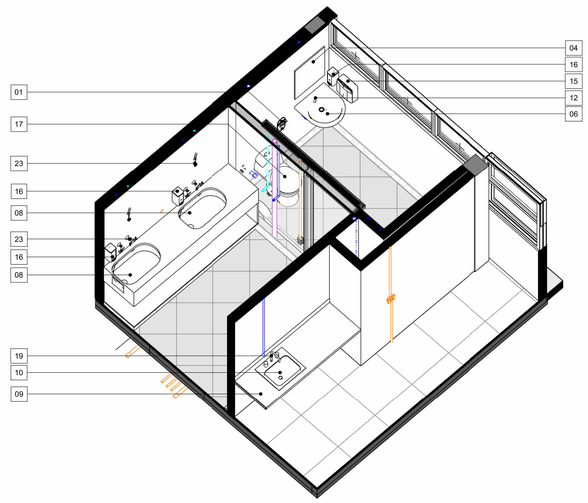

6 3D_BATERÍA DE BAÑOS_BLOQUE 2
Esc:

CARACTERIZACIÓN DE MUROS

	Estructura en concreto reforzado	
	Muros existentes.	M1
	Muro Nuevo en Superboard	M2
	Muro Nuevo en mampostería.	M3
	Muro Nuevo en fachaleta de ladrillo.	M4

CARACTERIZACIÓN DE PISOS


	Piso de baldosa de granito vibroprensada 30x30 blanco.	P1
	Tablón de Gress 30x30cm	P2
	Concreto Escobillado	P3
	Cerámica	P4
	Piso de Caucho. Según diseño	P5
	Media Caña	P6

CONVENCIONES DE INSTALACIONES

	Propuesta eléctrica
	Propuesta hidrosanitario: Suministro
	Propuesta hidrosanitario: Desagües
	Propuesta hidrosanitaria: Red contra incendios
	Propuesta de ventilación.

CONVENCIONES ZONAS HÚMEDAS

01	Barra de seguridad cromo 30" en acero inoxidable + Barra de seguridad en acero inoxidable abatible.
02	Kit Taza Báltica plus entrada posterior con fluxómetro de sensor o similar (para niños).
03	Dispensador de rollo papel higiénico en acero soporte del rollo 40mm, incluye suplemento para rollos con cono de 70mm.
04	Espejo 4mm, en cristal pulido.
05	Espejo 4mm, en cristal pulido. Redondo según diseño.
06	Lavamanos Free.
07	Lavamanos corrido en concreto pigmentado fundido en sitio.
08	Lavacolas infantil con sección de mesón cambiador.
09	Lavaplatos.
10	Mesón para cocina quarztone cloudy o similar. con mueble inferior.
11	Grifería para lavamanos institucional de sensor tubular largo o similar.
12	Grifería de lavamanos institucional electrónica.
13	Grifo mezclador ducha higiénica.
14	Puerta y división flotante en acero inoxidable de H =1.80 m. Puerta batiente.
15	Dispensador de toallas de papel dimensiones 0.28 x 20.3 x 10.2cm. Acabado en acero inoxidable satinado.
16	Dispensador de jabón de pared en acero inox.
17	Sanitario con tanque
18	Poseta
19	Grifería de lavaplatos
20	Ducha
21	División para orinal en acero inoxidable.
22	Orinal Gotta entrada posterior con sensor de fluxómetro o similar.
23	Ducha de Mano

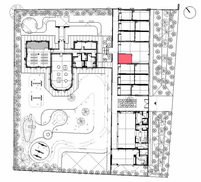

MINISTERIO DE CULTURA

MINISTERIO DE CULTURA
DIRECCIÓN DE PATRIMONIO Y MEMORIA

CONSORCIO CONURMA – RINCÓN - LÓPEZ
NIT. 901615033-1

CONSORCIO CONURMA RINCÓN LÓPEZ
NIT: **90161533**
Representante legal: **ING JORGE ALBERTO SALAMANCA**

CONSORCIO RESTAURO SJD
Interventoría

CONSORCIO INTERESTAURO
NIT: **901.619.927-9**
Representante legal: **ARQ. MAX OJEDA GÓMEZ**

COMPLEJO HOSPITALARIO SAN JUAN DE DIOS

CARRERA 10 # 1-59 SUR

Contrato Número 3020 de 2022 - Grupo 2

Realizar los estudios técnicos y proyectos de restauración de los Edificios Capilla - Convento y Jardín Infantil los cuales hacen parte del Complejo Hospitalario San Juan de Dios de Bogotá

DESARROLLO

Director:
ARQ. ROBERTO LÓPEZ SANCHEZ
M.P. 25700-38836

Coordinación:
ARQ. MERY GONZALEZ-TERAN
M.P. 2570067403CND

Especialista:
ARQ. JULIÁN ARDILA
M.P. A25892009-80779463

Elaboró:
ARQ. JULIÁN DAVID BUITRAGO

APROBACIONES

Director Interventoría:
JUAN DIEGO QUINTERO
M.P. 25202-32884 CND

Coordinación interventoría:
ARQ. MANUELA GIRALDO
M.P. A25802008-42136046

Especialista interventoría:
Verificador

Revisor externo:

ESPACIO PARA SELLO MINISTERIO DE CULTURA

Supervisión Ministerio: **CARLOS AMEZQUITA**
Apoyo Supervisión Ministerio: **CLAUDIA JIMÉNEZ**


CONTIENE

JARDÍN INFANTIL
ZONAS_HÚMEDAS_BAÑO_BLOQUE_2


Fecha: **31/01/2024**
Escala: **Como se indica**

CHSJD_JI_ARQ_A402


Versión: **V23** No. Plano: **A402** de: **25**
Especialidad: **ARQUITECTURA**
Archivo: **C:\Users\Janus\Documents\CHSJD\2_JI\CHSJD_JI_ARQ_0022.rvt**

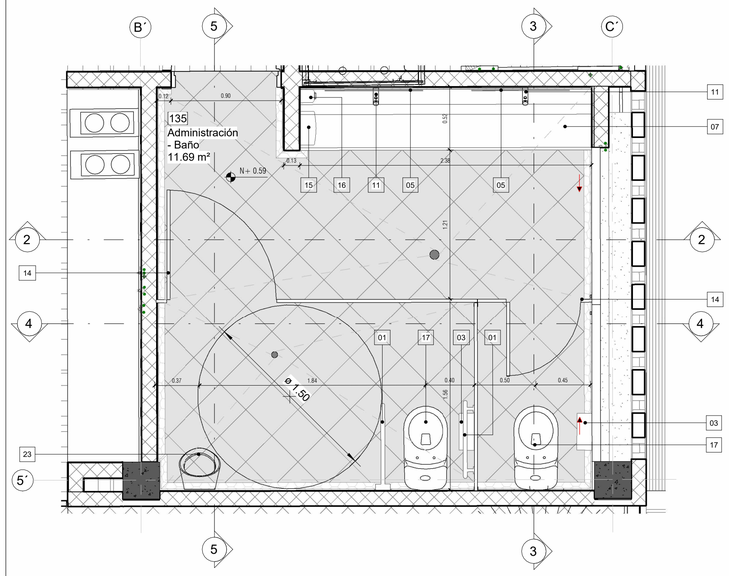


1 PLAM_DETALLE_BATERÍA BAÑOS_BLOQUE 3
Esc: 1 : 25

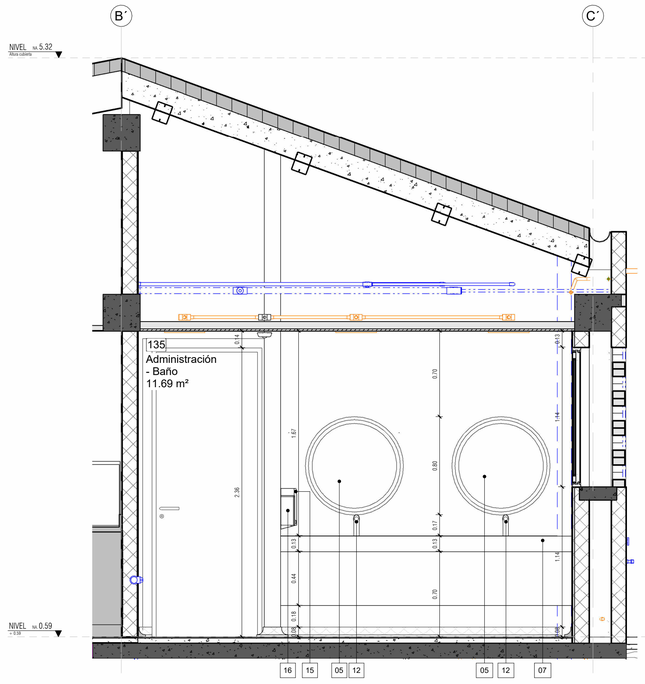


2 VISTA 1_BATERÍA BAÑOS_BLOQUE 3
Esc: 1 : 25

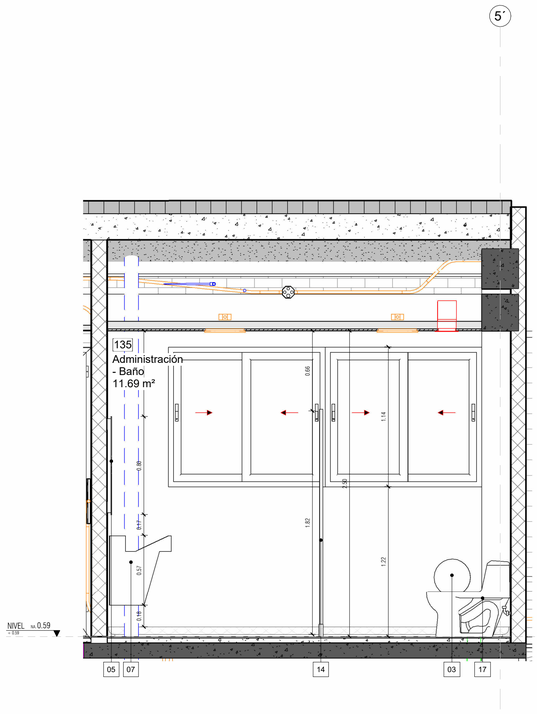


3 VISTA 2_BATERÍA BAÑOS_BLOQUE 3
Esc: 1 : 25

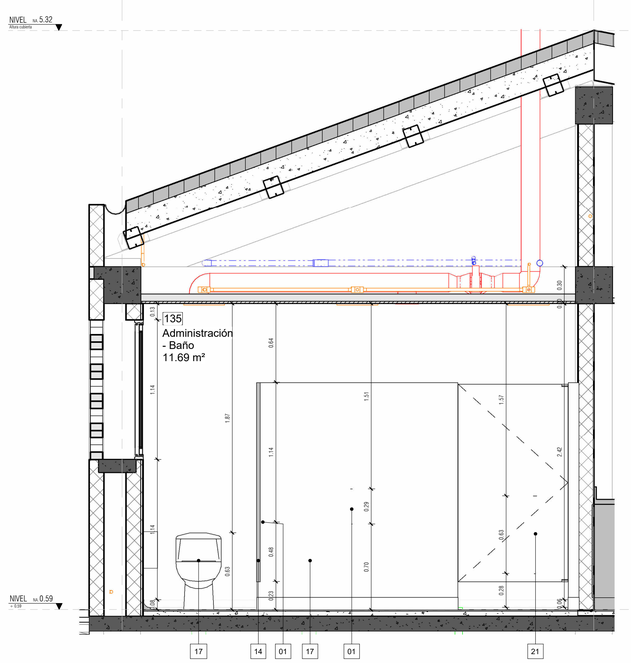

4 VISTA 3_BATERÍA BAÑOS_BLOQUE 3
Esc: 1 : 25

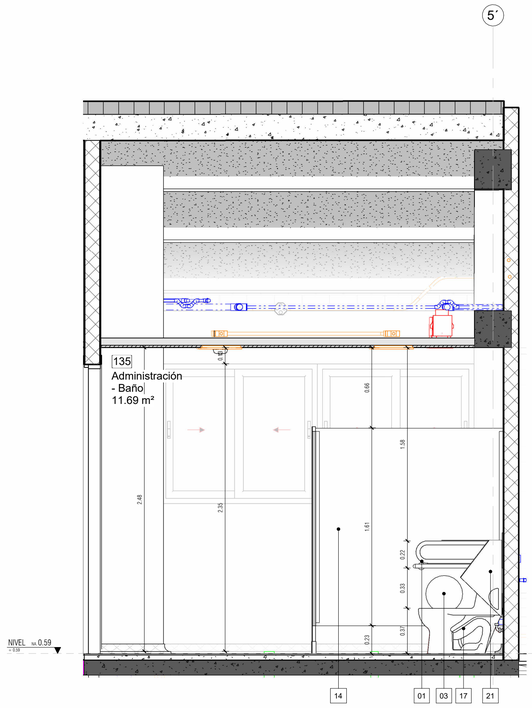

5 VISTA 4_BATERÍA BAÑOS_BLOQUE 3
Esc: 1 : 25

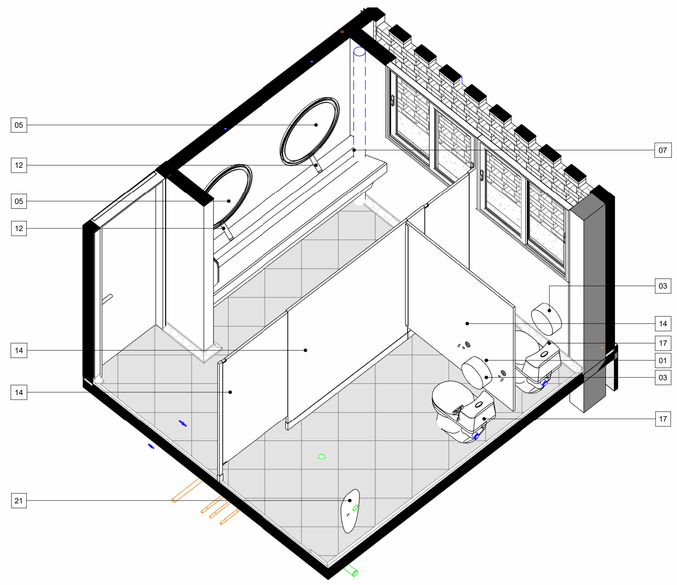

6 3D_BATERÍA BAÑOS_BLOQUE 3
Esc:

CARACTERIZACIÓN DE MUROS

	Estructura en concreto reforzado	
	Muros existentes.	**M1**
	Muro Nuevo en Superboard	**M2**
	Muro Nuevo en mampostería.	**M3**
	Muro Nuevo en fachaleta de ladrillo.	**M4**

CARACTERIZACIÓN DE PISOS


	Piso de baldosa de granito vibroprensada 30x30 blanco.	**P1**
	Tablón de Gress 30x30cm	**P2**
	Concreto Escobillado	**P3**
	Cerámica	**P4**
	Piso de Caucho. Según diseño	**P5**
	Media Caña	**P6**

CONVENCIONES DE INSTALACIONES

	Propuesta eléctrica
	Propuesta hidrosanitario: Suministro
	Propuesta hidrosanitario: Desagües
	Propuesta hidrosanitaria: Red contra incendios
	Propuesta de ventilación.

CONVENCIONES ZONAS HÚMEDAS

01	Barra de seguridad cromo 30" en acero inoxidable + Barra de seguridad en acero inoxidable abatible.
02	Kit Taza Báltica plus entrada posterior con fluxómetro de sensor o similar (para niños).
03	Dispensador de rollo papel higiénico en acero soporte del rollo 40mm, incluye suplemento para rollos con cono de 70mm.
04	Espejo 4mm, en cristal pulido.
05	Espejo 4mm, en cristal pulido. Redondo según diseño.
06	Lavamanos Free.
07	Lavamanos corrido en concreto pigmentado fundido en sitio.
08	Lavacolas infantil con sección de mesón cambiador.
09	Lavaplatos.
10	Mesón para cocina quarztone cloudy o similar. con mueble inferior.
11	Grifería para lavamanos institucional de sensor tubular largo o similar.
12	Grifería de lavamanos institucional electrónica.
13	Grifo mezclador ducha higiénica.
14	Puerta y división flotante en acero inoxidable de H =1.80 m. Puerta batiente.
15	Dispensador de toallas de papel dimensiones 0.28 x 20.3 x 10.2cm. Acabado en acero inoxidable satinado.
16	Dispensador de jabón de pared en acero inox.
17	Sanitario con tanque
18	Poseta
19	Grifería de lavaplatos
20	Ducha
21	División para orinal en acero inoxidable.
22	Orinal Gotta entrada posterior con sensor de fluxómetro o similar.
23	Ducha de Mano

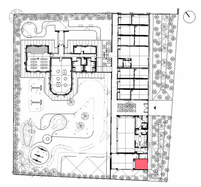

MINISTERIO DE CULTURA

MINISTERIO DE CULTURA
DIRECCIÓN DE PATRIMONIO Y MEMORIA

CONSORCIO CONURMA – RINCÓN - LÓPEZ
NIT. 901615033-1

CONSORCIO CONURMA RINCÓN LÓPEZ
NIT: **90161533**
Representante legal: **ING JORGE ALBERTO SALAMANCA**

CONSORCIO RESTAURO SJD Interventoría

CONSORCIO INTERESTAURO
NIT: **901.619.927-9**
Representante legal: **ARQ. MAX OJEDA GÓMEZ**

COMPLEJO HOSPITALARIO SAN JUAN DE DIOS
CARRERA 10 # 1-59 SUR
Contrato Número 3020 de 2022 - Grupo 2
Realizar los estudios técnicos y proyectos de restauración de los Edificios Capilla - Convento y Jardín Infantil los cuales hacen parte del Complejo Hospitalario San Juan de Dios de Bogotá

DESARROLLO

Director:
ARQ. ROBERTO LÓPEZ SÁNCHEZ
M.P. 25700-38836

Coordinación:
ARQ. MERY GONZÁLEZ-TERÁN
M.P. 2570067403CND

Especialista:
ARQ. JULIÁN ARDILA
M.P. A25892009-80779463

Elaboró:
ARQ. JULIÁN DAVID BUITRAGO

APROBACIONES

Director Interventoría:
JUAN DIEGO QUINTERO
M.P. 25202-32884 CND

Coordinación interventoría:
ARQ. MANUELA GIRALDO
M.P. A25802008-42136046

Especialista interventoría:
Verificador

Revisor externo:

ESPACIO PARA SELLO MINISTERIO DE CULTURA

Supervisión Ministerio: **CARLOS AMEZQUITA**
Apoyo Supervisión Ministerio: **CLAUDIA JIMÉNEZ**


CONTIENE

JARDÍN INFANTIL
ZONAS_HÚMEDAS_BAÑO_BLOQUE_3

Fecha: **31/01/2024**
Escala: **Como se indica**


CHSJD_JI_ARQ_A403

Versión: **V23** No. Plano: **A403** de: **25**
Especialidad: **ARQUITECTURA**
Archivo: **C:\Users\Janus\Documents\CHSJD\2_JI\CHSJD_JI_ARQ_0022.rvt**

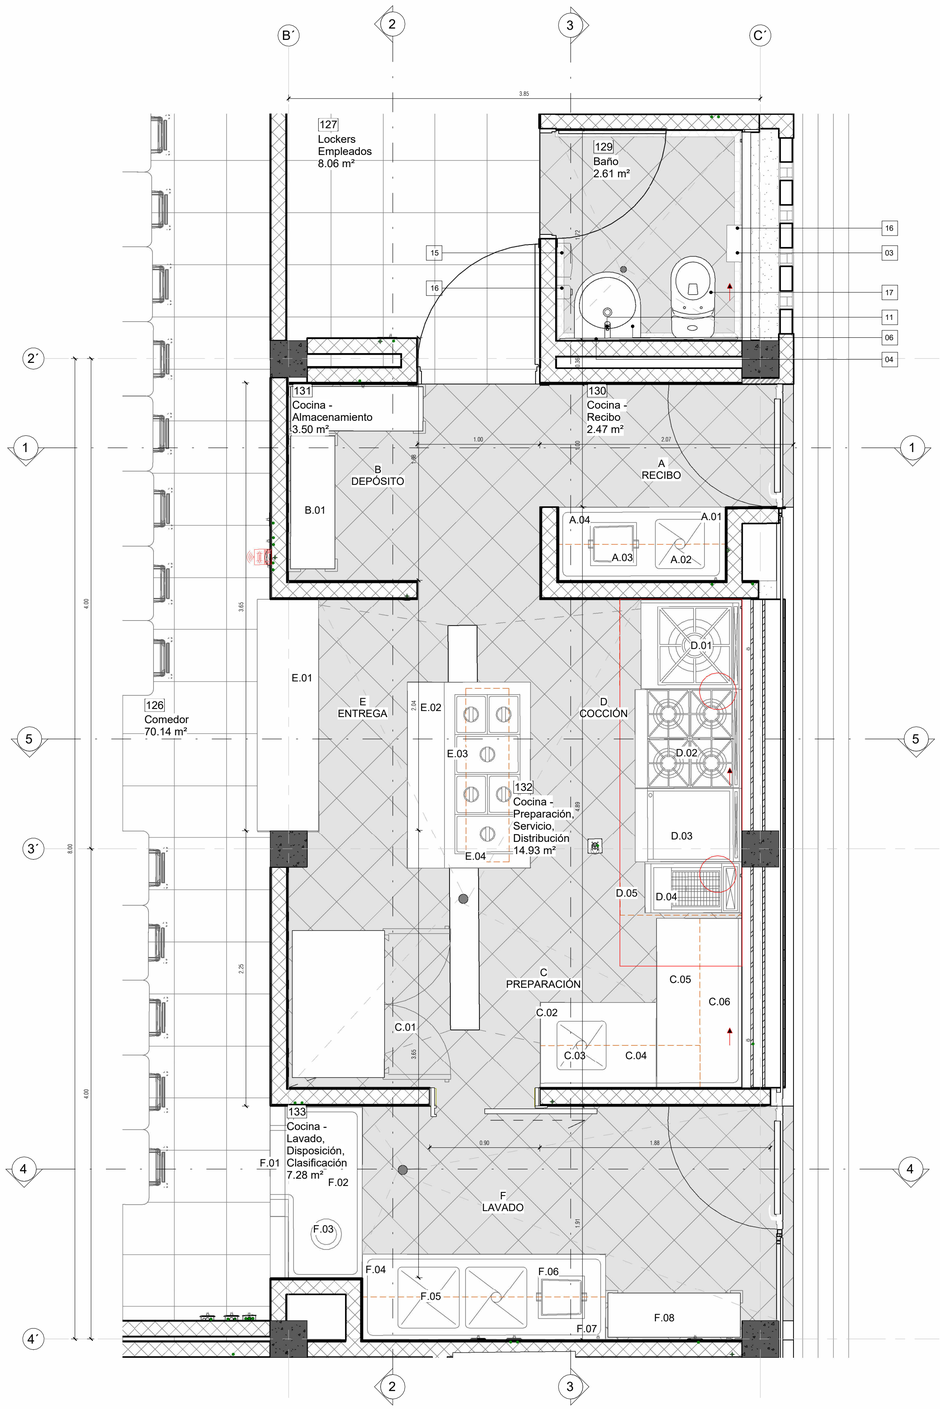

0 PLAM_DETALLE_COCINA
Esc: 1 : 25

Propuesta de funcionamiento cocina - Elaborada por Manufactura de grandes cocinas & Cia S.A.S.

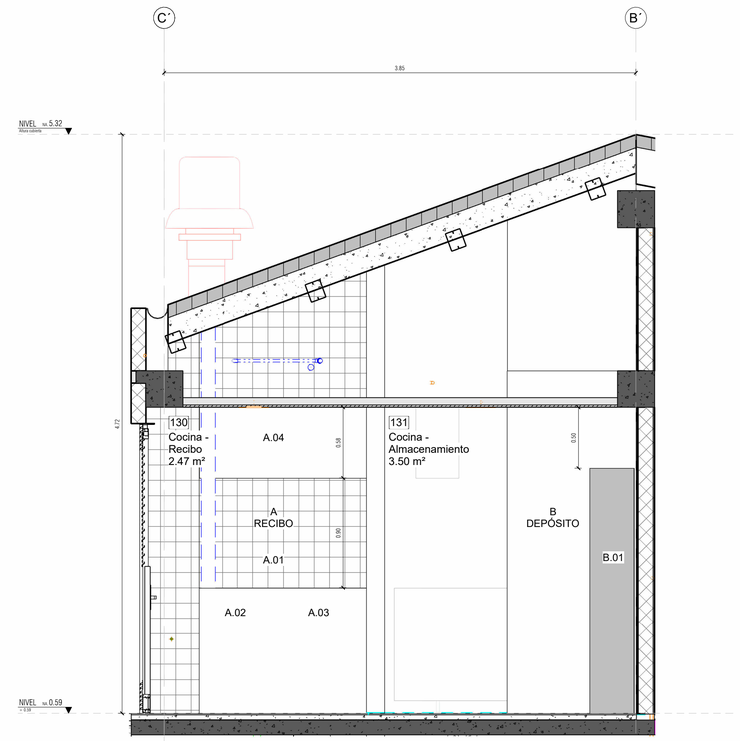

1 VISTA 1_COCINA
Esc: 1 : 25

ITEM	CANTIDAD	DESCRIPCIÓN	DIMENSIONES
A		RECIBO	
A.01	1	MESON DE TRABAJO CON POSETA	1.50 X 0.60
A.02	1	TANQUE PARA LAVADO	0.60 X 0.60
A.03	1	TRAMPA DE GRASAS	
A.04	1	REPISA SENCILLA	1.50 X 0.30
B		DEPOSITO	
B.01	2	ESTANTERÍA	1.12 X 0.40
C		PREPARACIÓN	
C.01	1	NEVERA MIXTA DE 53 PIES CUBICOS	
C.02	1	MESA DE PREPARACIÓN PARA UNA POCETA	0.95 X 0.70
C.03	1	TANQUE PARA ZONAS DE PREPERACIÓN	0.50 X 0.50
C.04	1	REPISA SENCILLA	1.30 X 0.35
C.05	1	MESA PLANA PARA PREPARACIÓN	1.38 X 0.70
C.06	1	REPISA SENCILLA	1.38 X 0.35
D		COCCIÓN	
D.01	1	ESTUFA TIPO ENANA	
D.02	1	ESTUFA A GAS CON HORNO DE 4 FOGONES	0.80 X 0.85
D.03	1	PLANCHA ASADORA	0.60 X 0.85
D.04	1	FREIDOR	
D.05	1	CAMPANA EXTRACTORA	2.64 X 1.00
E		ENTREGA	
E.01	1	BARRA DE TRABAJO PARA ENTREGA	1.95 X 0.60
E.02	1	MUEBLE BAÑO MARÍA ESPECIAL	1.50 X 1.00
E.03	6	KIT AZAFATES	
E.04	1	REPISA SENCILLA	1.45 X 0.35
F			
F.01	1	VENTANA DE PASO	0.60 X 0.15
F.02	1	MESA DE LAVADO PARA RECIBO	1.40 X 0.70
F.03	1	SHUT DE BASURAS	
F.04	1	MESA DE LAVADO PARA 2 POCETAS	2.00 X 0.35
F.05	2	POCETA PARA LAVADO	0.50 X 0.50
F.06	1	TRAMPA DE GRASAS	
F.07	1	REPISA SENCILLA	2.00 X 0.35
F.08	1	ESTANTERÍA LISA	1.12 X 0.40

CARACTERIZACIÓN DE MUROS

	Estructura en concreto reforzado	
	Muros existentes.	M1
	Muro Nuevo en Superboard	M2
	Muro Nuevo en mampostería.	M3
	Muro Nuevo en fachaleta de ladrillo.	M4

CARACTERIZACIÓN DE PISOS


	Piso de baldosa de granito vibroprensada 30x30 blanco.	P1
	Tablón de Gress 30x30cm	P2
	Concreto Escobillado	P3
	Cerámica	P4
	Piso de Caucho. Según diseño	P5
	Media Caña	P6

CONVENCIONES DE INSTALACIONES

	Propuesta eléctrica
	Propuesta hidrosanitario: Suministro
	Propuesta hidrosanitario: Desagües
	Propuesta hidrosanitaria: Red contra incendios
	Propuesta de ventilación.

CONVENCIONES ZONAS HÚMEDAS

01	Barra de seguridad cromo 30" en acero inoxidable + Barra de seguridad en acero inoxidable abatible.
02	Kit Taza Báltica plus entrada posterior con fluxómetro de sensor o similar (para niños).
03	Dispensador de rollo papel higiénico en acero soporte del rollo 40mm, incluye suplemento para rollos con cono de 70mm.
04	Espejo 4mm, en cristal pulido.
05	Espejo 4mm, en cristal pulido. Redondo según diseño.
06	Lavamanos Free.
07	Lavamanos corrido en concreto pigmentado fundido en sitio.
08	Lavacolas infantil con sección de mesón cambiador.
09	Lavaplatos.
10	Mesón para cocina quarztone cloudy o similar. con mueble inferior.
11	Grifería para lavamanos institucional de sensor tubular largo o similar.
12	Grifería de lavamanos institucional electrónica.
13	Grifo mezclador ducha higiénica.
14	Puerta y división flotante en acero inoxidable de H =1.80 m. Puerta batiente.
15	Dispensador de toallas de papel dimensiones 0.28 x 20.3 x 10.2cm. Acabado en acero inoxidable satinado.
16	Dispensador de jabón de pared en acero inox.
17	Sanitario con tanque
18	Poseta
19	Grifería de lavaplatos
20	Ducha
21	División para orinal en acero inoxidable.
22	Orinal Gotta entrada posterior con sensor de fluxómetro o similar.
23	Ducha de Mano

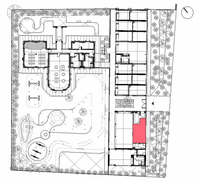

MINISTERIO DE CULTURA

MINISTERIO DE CULTURA
DIRECCIÓN DE PATRIMONIO Y MEMORIA

CONSORCIO CONURMA – RINCÓN - LÓPEZ
NIT. 901615033-1

CONSORCIO CONURMA RINCÓN LÓPEZ
NIT: **90161533**
Representante legal: **ING JORGE ALBERTO SALAMANCA**

CONSORCIO RESTAURO SJD Interventoria

CONSORCIO INTERESTAURO
NIT: **901.619.927-9**
Representante legal: **ARQ. MAX OJEDA GÓMEZ**

COMPLEJO HOSPITALARIO SAN JUAN DE DIOS
CARRERA 10 # 1-59 SUR
Contrato Número 3020 de 2022 - Grupo 2
Realizar los estudios técnicos y proyectos de restauración de los Edificios Capilla - Convento y Jardín Infantil los cuales hacen parte del Complejo Hospitalario San Juan de Dios de Bogotá

DESARROLLO

Director:
ARQ. ROBERTO LÓPEZ SÁNCHEZ
M.P. 25700-38836

Coordinación:
ARQ. MERY GONZÁLEZ-TERÁN
M.P. 2570067403CND

Especialista:
ARQ. JULIÁN ARDILA
M.P. A25892009-80779463

Elaboró:
ARQ. JULIÁN DAVID BUITRAGO

APROBACIONES

Director Interventoría:
JUAN DIEGO QUINTERO
M.P. 25202-32884 CND

Coordinación interventoría:
ARQ. MANUELA GIRALDO
M.P. A25802008-42136046

Especialista interventoría:
Verificador

Revisor externo:

ESPACIO PARA SELLO MINISTERIO DE CULTURA

Supervisión Ministerio: **CARLOS AMEZQUITA**
Apoyo Supervisión Ministerio: **CLAUDIA JIMÉNEZ**


CONTIENE

JARDÍN INFANTIL
ZONAS_HÚMEDAS_COCINA


Fecha: **31/01/2024**
Escala: **Como se indica**

CHSJD_JI_ARQ_A404


Versión: **V23** No. Plano: **A404** de: **25**
Especialidad: **ARQUITECTURA**
Archivo: **C:\Users\Janus\Documents\CHSJD\2_JI\CHSJD_JI_ARQ_0022.rvt**

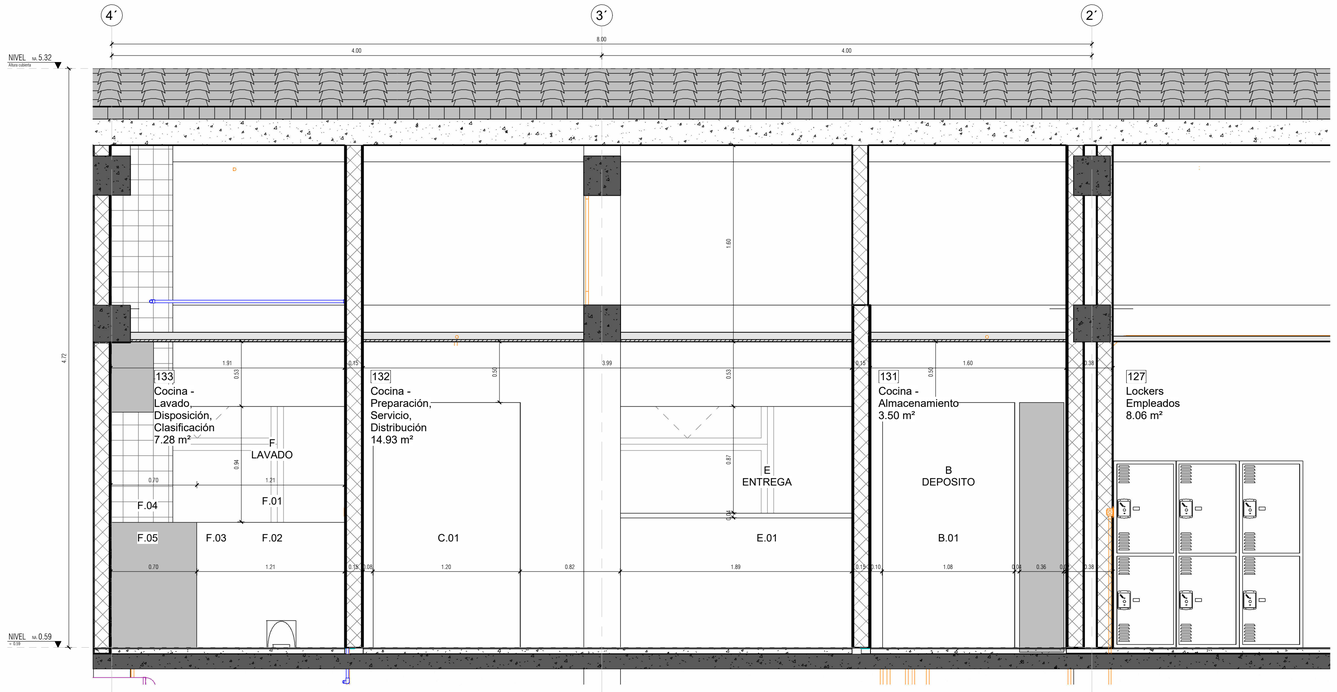


2 **C VISTA 2**
Esc: 1 : 25

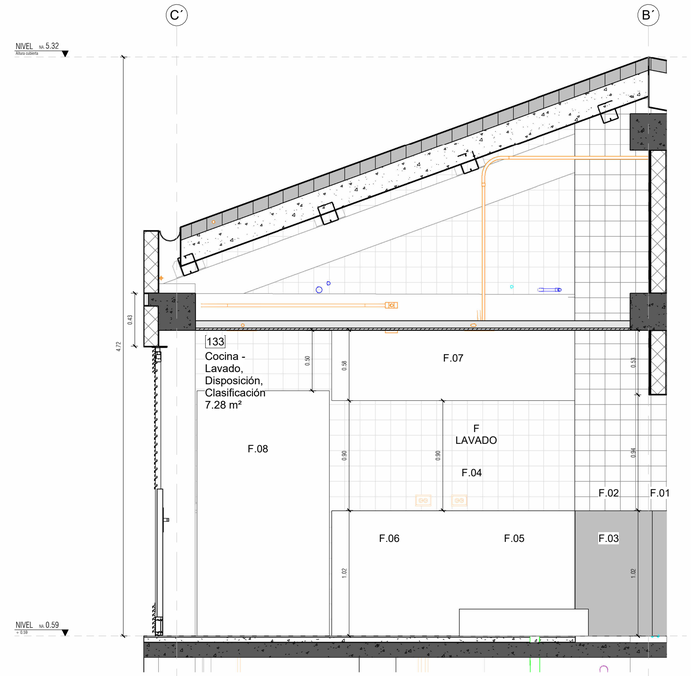

4 **C VISTA 4**
Esc: 1 : 25

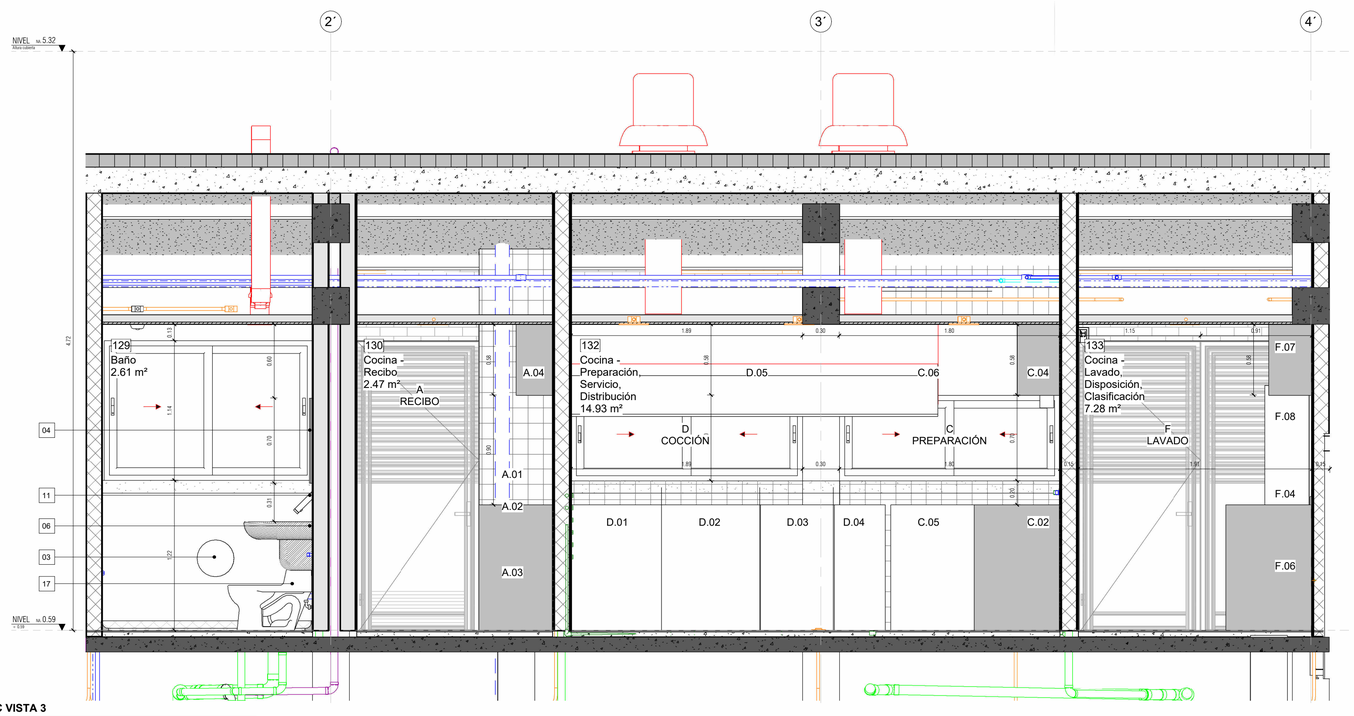

3 **C VISTA 3**
Esc: 1 : 25

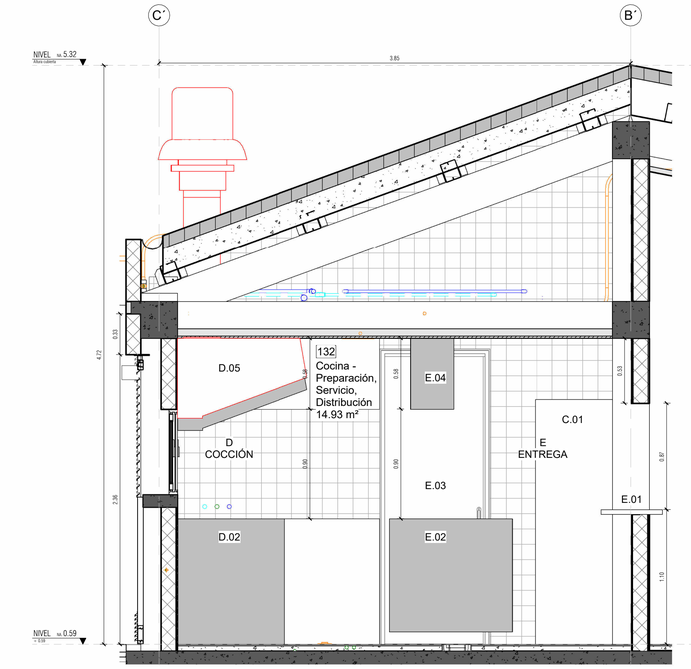

5 **C VISTA 5**
Esc: 1 : 25

CARACTERIZACIÓN DE MUROS

	Estructura en concreto reforzado	
	Muros existentes.	**M1**
	Muro Nuevo en Superboard	**M2**
	Muro Nuevo en mampostería.	**M3**
	Muro Nuevo en fachaleta de ladrillo.	**M4**

CONVENCIONES DE INSTALACIONES


	Propuesta eléctrica
	Propuesta hidrosanitario: Suministro
	Propuesta hidrosanitario: Desagües
	Propuesta hidrosanitaria: Red contra incendios
	Propuesta de ventilación.

CONVENCIONES ZONAS HÚMEDAS

03	Dispensador de rollo papel higiénico en acero soporte del rollo 40mm, incluye suplemento para rollos con cono de 70mm.
04	Espejo 4mm, en cristal pulido.
06	Lavamanos Free.
12	Grifería de lavamanos institucional electrónica.
15	Dispensador de toallas de papel dimensiones 0.28 x 20.3 x 10.2cm. Acabado en acero inoxidable satinado.
16	Dispensador de jabón de pared en acero inox.
17	Sanitario con tanque.

CONVENCIONES COCINA

A. RECIBO	**A.01**	Mesón de trabajo con poceta
	A.02	Tanque de lavado
	A.03	Trampa de grasas
	A.04	Repisa sencilla
B.	**B.01**	Estantería
C. PREPARACIÓN	**C.01**	Nevera mixta de 53 pies cúbicos
	C.02	Mesa de preparación para una poceta
	C.03	Tanque para zonas de preparación
	C.04	Repisa sencilla
	C.05	Mesa plana de preparación
	C.06	Repisa sencilla
D. COCCIÓN	**D.01**	Estufa tipo enana
	D.02	Estufa a gas con horno a 4 fogones
	D.03	Plancha asadora
	D.04	Freidor
	D.05	Campana extractora
E. ENTREGA	**E.01**	Barra de trabajo para entrega
	E.02	Mueble baño María especial
	E.03	Kit Azafates
	E.04	Repisa sencilla
F. LAVADO	**F.01**	Ventana de paso
	F.02	Mesa de lavado para recibo
	F.03	Shut de basuras
	F.04	Mesa de lavado para 2 pocetas
	F.05	Poceta para lavado
	F.06	Trampa de grasas
	F.07	Repisa sencilla
	F.08	Estantería lisa

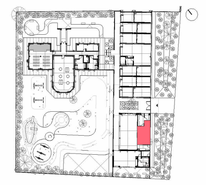

MINISTERIO DE CULTURA

MINISTERIO DE CULTURA
DIRECCIÓN DE PATRIMONIO Y MEMORIA

CONSORCIO CONURMA – RINCÓN - LÓPEZ NIT. 901615033-1

CONSORCIO CONURMA RINCÓN LÓPEZ
NIT: **90161533**
Representante legal: **ING JORGE ALBERTO SALAMANCA**

CONSORCIO RESTAURO SJD Interventoría

CONSORCIO INTERESTAURO
NIT: **901.619.927-9**
Representante legal: **ARQ. MAX OJEDA GÓMEZ**

COMPLEJO HOSPITALARIO SAN JUAN DE DIOS
CARRERA 10 # 1-59 SUR
Contrato Número 3020 de 2022 - Grupo 2
Realizar los estudios técnicos y proyectos de restauración de los Edificios Capilla - Convento y Jardín Infantil los cuales hacen parte del Complejo Hospitalario San Juan de Dios de Bogotá

DESARROLLO

Director:
ARQ. ROBERTO LÓPEZ SÁNCHEZ
M.P. 25700-38836

Coordinación:
ARQ. MERY GONZÁLEZ-TERÁN
M.P. 2570067403CND

Especialista:
ARQ. JULIÁN ARDILA
M.P. A25892009-80779463

Elaboró:
ARQ. JULIÁN DAVID BUITRAGO

APROBACIONES

Director Interventoría:
JUAN DIEGO QUINTERO
M.P. 25202-32884 CND

Coordinación interventoría:
ARQ. MANUELA GIRALDO
M.P. a25802008-42136046

Especialista interventoría:
Verificador

Revisor externo:

ESPACIO PARA SELLO MINISTERIO DE CULTURA

Supervisión Ministerio: **CARLOS AMEZQUITA**
Apoyo Supervisión Ministerio: **CLAUDIA JIMÉNEZ**


CONTIENE

JARDÍN INFANTIL
ZONAS_HÚMEDAS_COCINA


Fecha: **31/01/2024**
Escala: **Como se indica**

CHSJD_JI_ARQ_A405


Versión: **V23** No. Plano: **A405** de: **25**
Especialidad: **ARQUITECTURA** Archivo: **C:\Users\Janus\Documents\CHSJD\2_JI\CHSJD_JI_ARQ_0022.rvt**

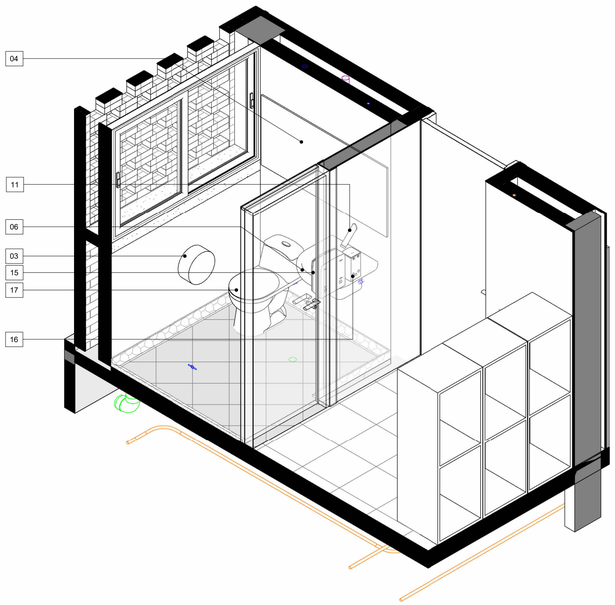

1 **3D_1_COCINA BLOQUE 3**
Esc:

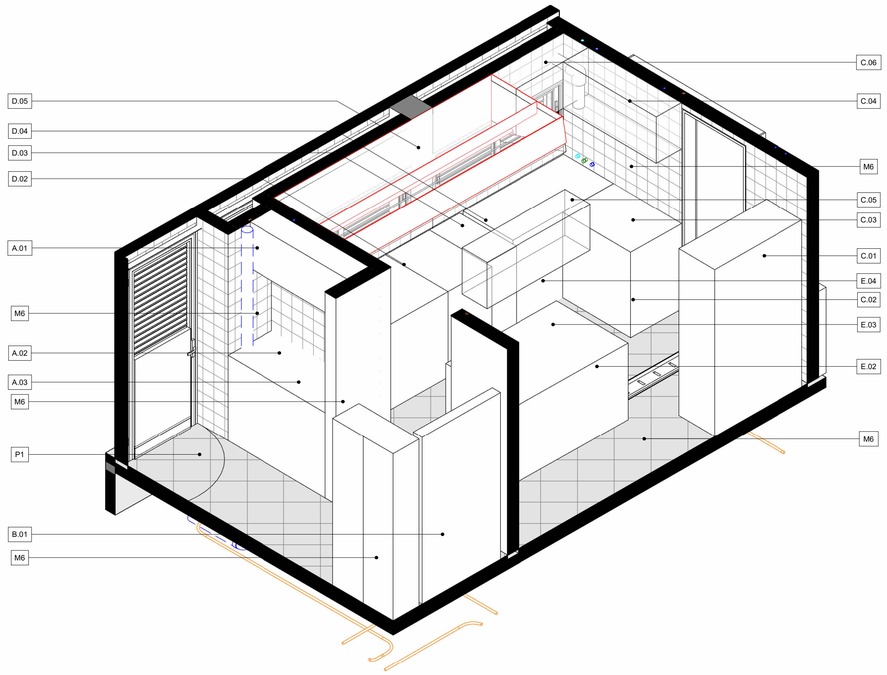

2 **3D_2_COCINA BLOQUE 3**
Esc:

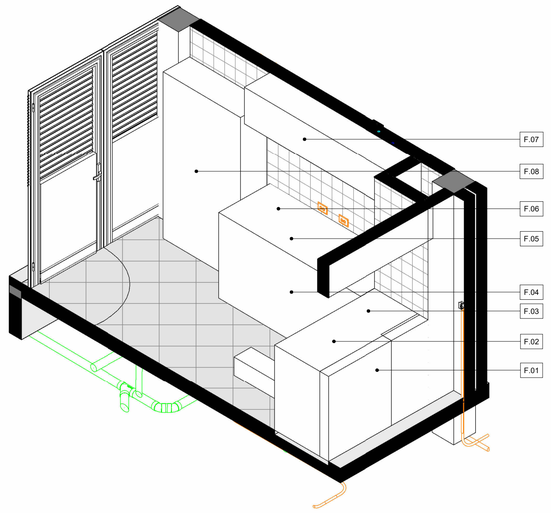

3 **3D_3_COCINA BLOQUE 3**
Esc:

CARACTERIZACIÓN DE PISOS

	Piso de baldosa de granito vibroprensada 30x30 blanco.	**P1**
	Tablón de Gress 30x30cm	**P2**
	Concreto Escobillado	**P3**
	Cerámica	**P4**
	Piso de Caucho. Según diseño	**P5**
	Media Caña	**P6**

CONVENCIONES DE INSTALACIONES


	Propuesta eléctrica
	Propuesta hidrosanitario: Suministro
	Propuesta hidrosanitario: Desagües
	Propuesta hidrosanitaria: Red contra incendios
	Propuesta de ventilación.

CONVENCIONES ZONAS HÚMEDAS

03	Dispensador de rollo papel higiénico en acero soporte del rollo 40mm, incluye suplemento para rollos con cono de 70mm.
04	Espejo 4mm, en cristal pulido.
06	Lavamanos Free.
12	Grifería de lavamanos institucional electrónica.
15	Dispensador de toallas de papel dimensiones 0.28 x 20.3 x 10.2cm. Acabado en acero inoxidable satinado.
16	Dispensador de jabón de pared en acero inox.
17	Sanitario con tanque.

CONVENCIONES COCINA

A. RECIBO	**A.01**	Mesón de trabajo con poceta
	A.02	Tanque de lavado
	A.03	Trampa de grasas
	A.04	Repisa sencilla
B.	**B.01**	Estantería
C. PREPARACIÓN	**C.01**	Nevera mixta de 53 pies cúbicos
	C.02	Mesa de preparación para una poceta
	C.03	Tanque para zonas de preparación
	C.04	Repisa sencilla
	C.05	Mesa plana de preparación
	C.06	Repisa sencilla
D. COCCIÓN	**D.01**	Estufa tipo enana
	D.02	Estufa a gas con horno a 4 fogones
	D.03	Plancha asadora
	D.04	Freidor
	D.05	Campana extractora
E. ENTREGA	**E.01**	Barra de trabajo para entrega
	E.02	Mueble baño María especial
	E.03	Kit Azafates
	E.04	Repisa sencilla
F. LAVADO	**F.01**	Ventana de paso
	F.02	Mesa de lavado para recibo
	F.03	Shut de basuras
	F.04	Mesa de lavado para 2 pocetas
	F.05	Poceta para lavado
	F.06	Trampa de grasas
	F.07	Repisa sencilla
	F.08	Estantería lisa

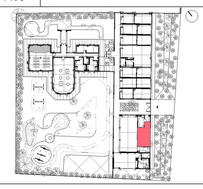

MINISTERIO DE CULTURA

MINISTERIO DE CULTURA
DIRECCIÓN DE PATRIMONIO Y MEMORIA

CONSORCIO
CONURMA – RINCÓN - LÓPEZ
NIT. 901615033-1

CONSORCIO CONURMA RINCÓN LÓPEZ
NIT: **90161533**
Representante legal: **ING JORGE ALBERTO SALAMANCA**

CONSORCIO RESTAURO SJD
Interventoría

CONSORCIO INTERESTAURO
NIT: **901.619.927-9**
Representante legal: **ARQ. MAX OJEDA GÓMEZ**

COMPLEJO HOSPITALARIO SAN JUAN DE DIOS

CARRERA 10 # 1-59 SUR

Contrato Número 3020 de 2022 - Grupo 2

Realizar los estudios técnicos y proyectos de restauración de los Edificios Capilla - Convento y Jardín Infantil los cuales hacen parte del Complejo Hospitalario San Juan de Dios de Bogotá

DESARROLLO

Director:
ARQ. ROBERTO LÓPEZ SANCHEZ
M.P. 25700-38836

Coordinación:
ARQ. MERY GONZALEZ-TERAN
M.P. 2570067403CND

Especialista:
ARQ. JULIÁN ARDILA
M.P. A25892009-80779463

Elaboró:
ARQ. JULIÁN DAVID BUITRAGO

APROBACIONES

Director interventoría:
JUAN DIEGO QUINTERO
M.P. 25202-32884 CND

Coordinación interventoría:
ARQ. MANUELA GIRALDO
M.P. A25802008-42136046

Especialista interventoría:
Verificador

Revisor externo:

ESPACIO PARA SELLO MINISTERIO DE CULTURA

Supervisión Ministerio: **CARLOS AMEZQUITA**
Apoyo Supervisión Ministerio: **CLAUDIA JIMÉNEZ**


CONTIENE

JARDÍN INFANTIL
ZONAS_HÚMEDAS_COCINA


Fecha: **31/01/2024**
Escala: **Como se indica**

CHSJD_JI_ARQ_A406


Versión: **V23** No. Plano: **A406** de: **25**
Especialidad: **ARQUITECTURA**
Archivo: **C:\Users\Janus\Documents\CHSJD\2_JI\CHSJD_JI_ARQ_0022.rvt**

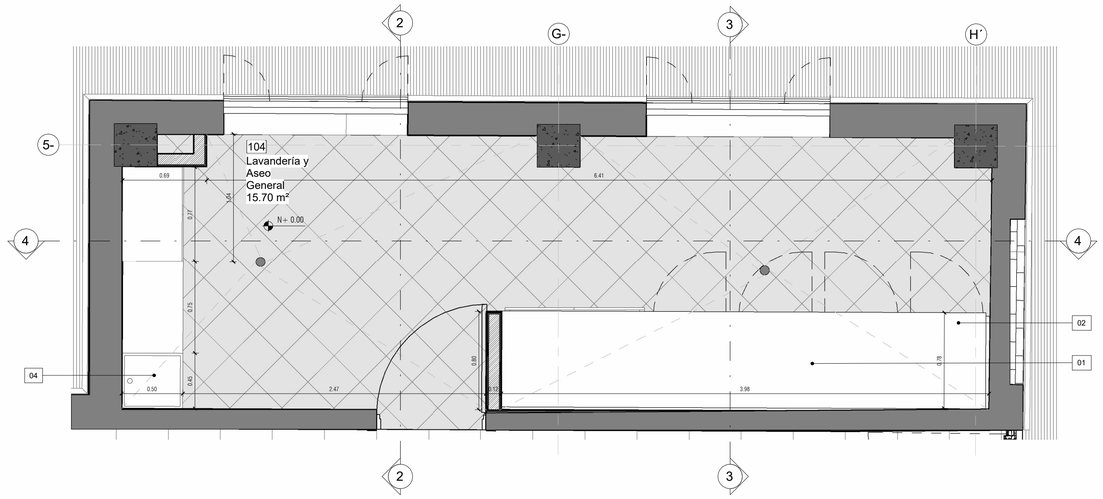


1 PLAM_DETALLE_LAVANDERÍA
Esc: 1 : 25

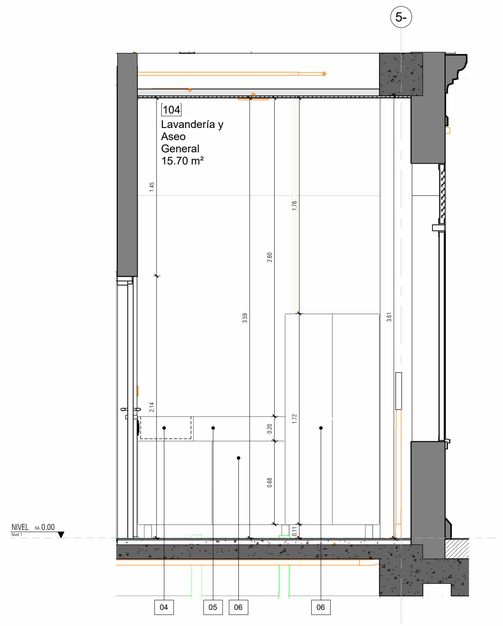


2 VISTA 1_LAVANDERÍA
Esc: 1 : 25

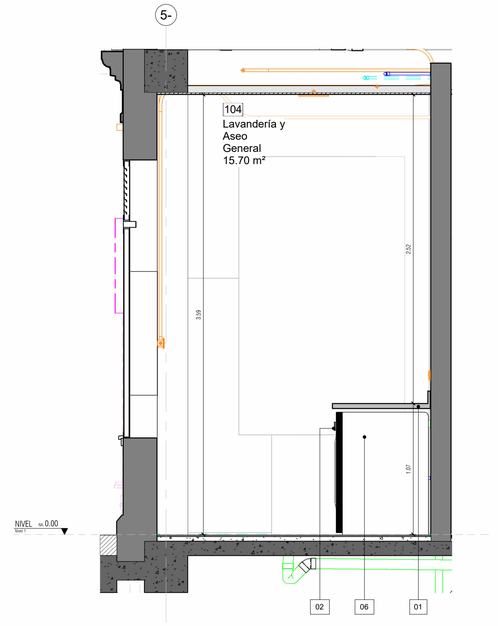

3 VISTA 2_LAVANDERÍA
Esc: 1 : 25

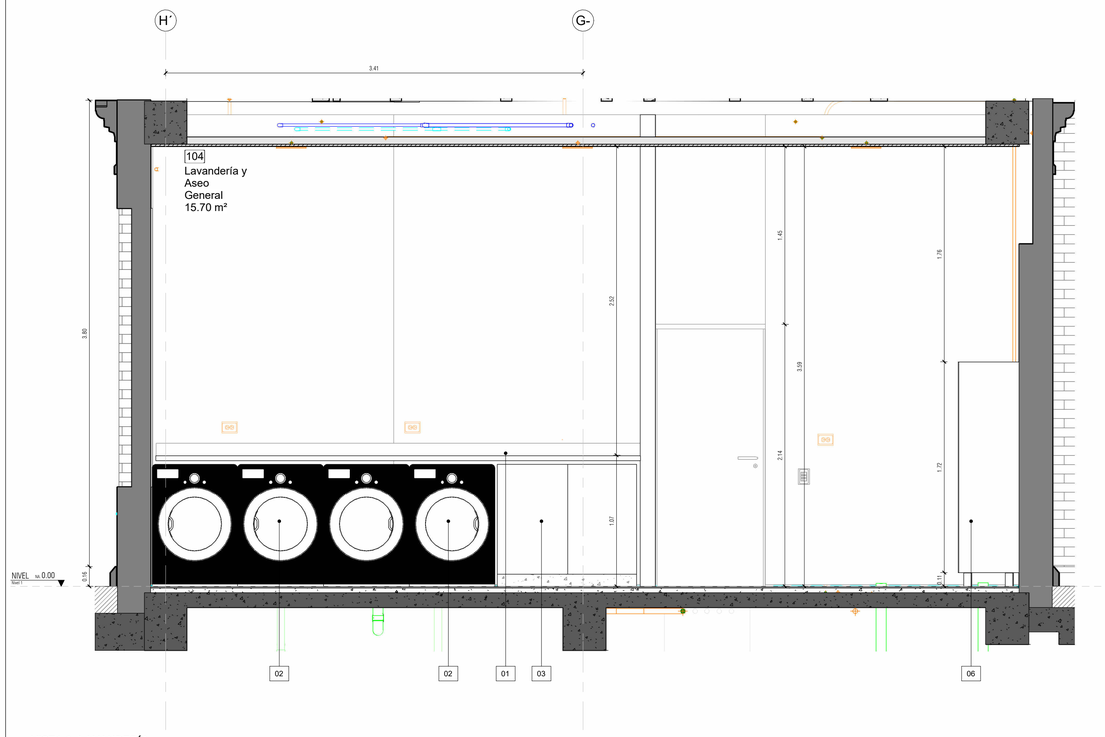

4 VISTA 3_LAVANDERÍA
Esc: 1 : 25

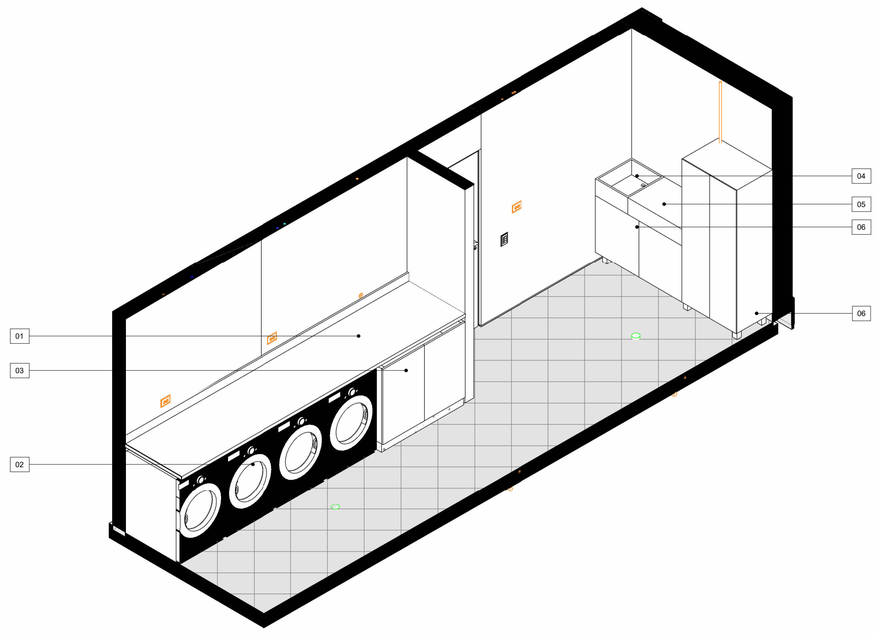

5 3D_LAVANDERÍA
Esc:

CARACTERIZACIÓN DE MUROS

	Estructura en concreto reforzado	
	Muros existentes.	M1
	Muro Nuevo en Superboard	M2
	Muro Nuevo en mampostería.	M3
	Muro Nuevo en fachaleta de ladrillo.	M4

CARACTERIZACIÓN DE PISOS


	Piso de baldosa de granito vibroprensada 30x30 blanco.	P1
	Tablón de Gress 30x30cm	P2
	Concreto Escobillado	P3
	Cerámica	P4
	Piso de Caucho. Según diseño	P5
	Media Caña	P6

CONVENCIONES DE INSTALACIONES

	Propuesta eléctrica
	Propuesta hidrosanitario: Suministro
	Propuesta hidrosanitario: Desagües
	Propuesta hidrosanitaria: Red contra incendios
	Propuesta de ventilación.

CONVENCIONES LAVANDERÍA

01	Mesón
02	Máquina Lavadora
03	Estantería Lavandería
04	Lavadero
05	Cajonera
06	Estantería Aseo

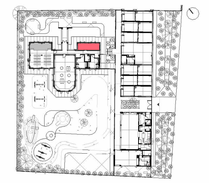

MINISTERIO DE CULTURA

MINISTERIO DE CULTURA
DIRECCIÓN DE PATRIMONIO Y MEMORIA

CONSORCIO
CONURMA – RINCÓN - LÓPEZ
NIT. 901615033-1

CONSORCIO CONURMA RINCÓN LÓPEZ
NIT: **90161533**
Representante legal: **ING JORGE ALBERTO SALAMANCA**

CONSORCIO
RESTAURO SJD
Interventoría

CONSORCIO INTERESTAURO
NIT: **901.619.927-9**
Representante legal: **ARQ. MAX OJEDA GÓMEZ**

COMPLEJO HOSPITALARIO SAN JUAN DE DIOS

CARRERA 10 # 1-59 SUR

Contrato Número 3020 de 2022 - Grupo 2

Realizar los estudios técnicos y proyectos de restauración de los Edificios Capilla - Convento y Jardín Infantil los cuales hacen parte del Complejo Hospitalario San Juan de Dios de Bogotá

DESARROLLO		APROBACIONES	
Director:	Coordinación:	Dirección interventoría:	Coordinación interventoría:
ARQ. ROBERTO LÓPEZ SÁNCHEZ	**ARQ. MERY GONZÁLEZ-TERÁN**	**JUAN DIEGO QUINTERO**	**ARQ. MANUELA GIRALDO**
M.P. 25700-38836	M.P. 2570067403CND	M.P. 25202-3284 CND	M.P. A25802008-42136046
Especialista:	Elaboró:	Especialista interventoría:	Revisor externo:
ARQ. JULIÁN ARDILA	**ARQ. JULIÁN DAVID BUITRAGO**	**Verificador**	
M.P. A25892009-80779463			

ESPACIO PARA SELLO MINISTERIO DE CULTURA

Supervisión Ministerio: **CARLOS AMEZQUITA**
Apoyo Supervisión Ministerio: **CLAUDIA JIMÉNEZ**

CONTIENE


JARDÍN INFANTIL
ZONAS_HÚMEDAS_LAVANDERÍA

Fecha: **31/01/2024**
Escala: **Como se indica**


CHSJD_JI_ARQ_A407

Versión: **V23** No. Plano: **A407** de: **25**


Especialidad: **ARQUITECTURA**
Archivo: **C:\Users\Janus\Documents\CHSJD\2_JI\CHSJD_JI_ARQ_0022.rvt**

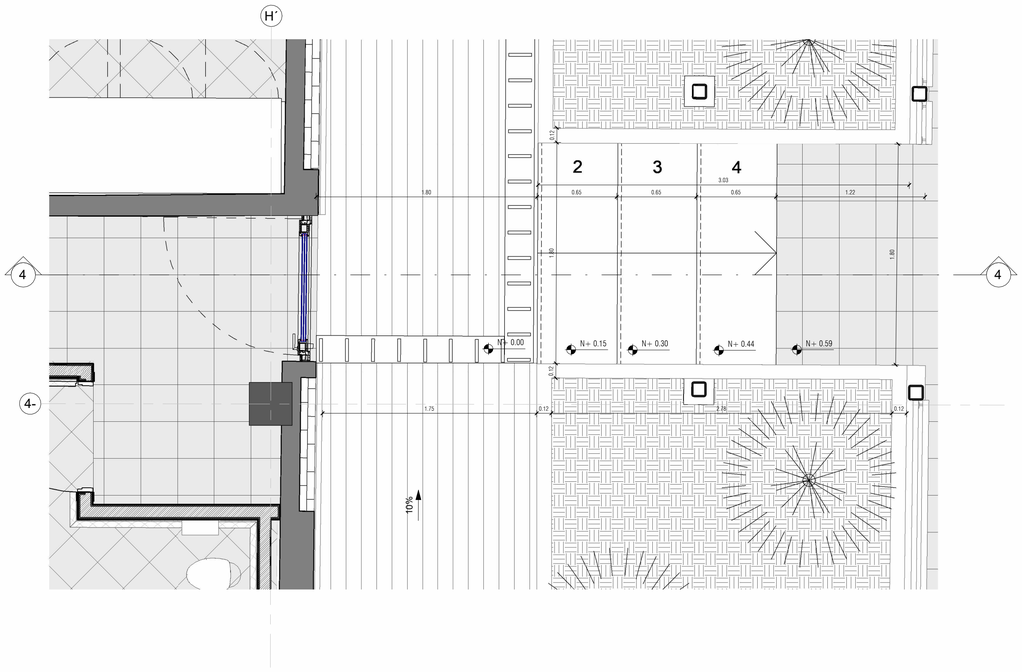

1 **PLAM_ESCALERA**
Esc: 1 : 25

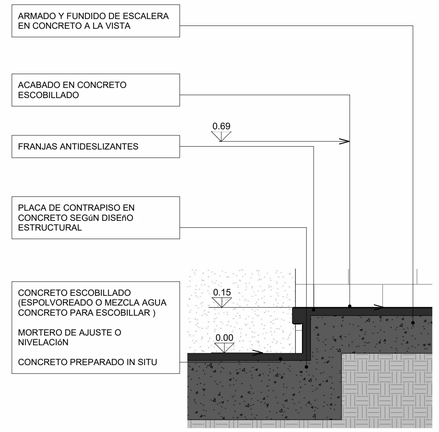

2 **DETALLE ARRANQUE_ESCALERA**
Esc: 1 : 10

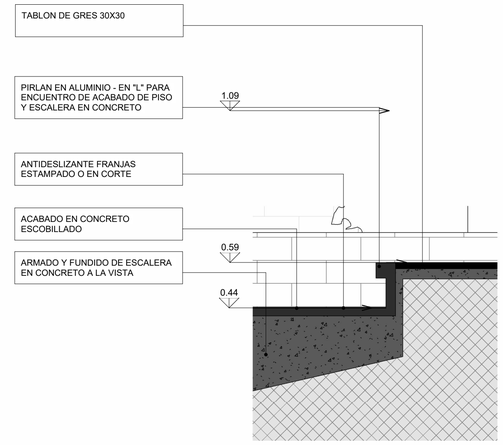

3 **DETALLE LLEGADA_ESCALERA**
Esc: 1 : 10

CARACTERIZACIÓN DE PISOS


	Piso de baldosa de granito vibroprensada 30x30 blanco.	**P1**
	Tablón de Gress 30x30cm	**P2**
	Concreto Escobillado	**P3**
	Cerámica	**P4**
	Piso de Caucho. Según diseño	**P5**
	Media Caña	**P6**
	Tarima en madera	**P7**
	Gramoquín	**P8**
	Césped	**P9**

CARACTERIZACIÓN DE MUROS


	Estructura en concreto reforzado	
	Muros existentes.	**M1**
	Muro Nuevo en Superboard	**M2**
	Muro Nuevo en mampostería.	**M3**
	Muro Nuevo en fachaleta de ladrillo.	**M4**

CONVENCIONES DE INSTALACIONES


	Propuesta eléctrica
	Propuesta hidrosanitario: Suministro
	Propuesta hidrosanitario: Desagües
	Propuesta hidrosanitaria: Red contra incendios
	Propuesta de ventilación.

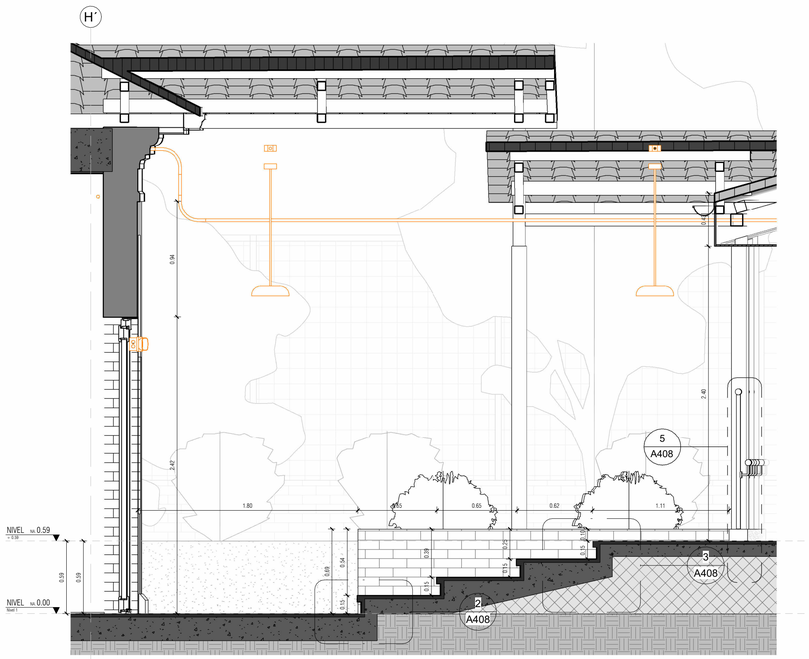


4 **CORTE_ESCALERA**
Esc: 1 : 25

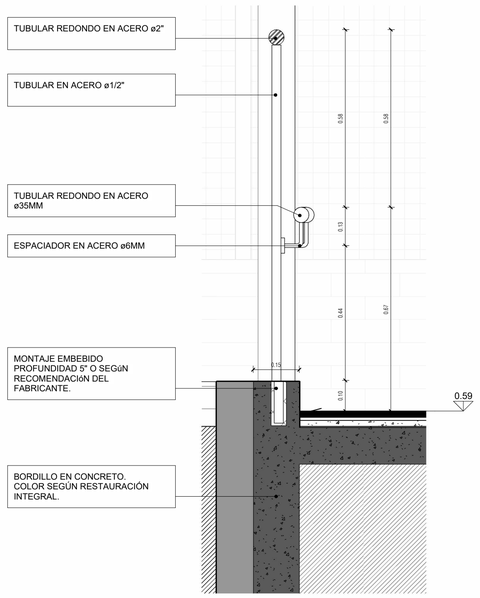

5 **DETALLE_BARANDA**
Esc: 1 : 10

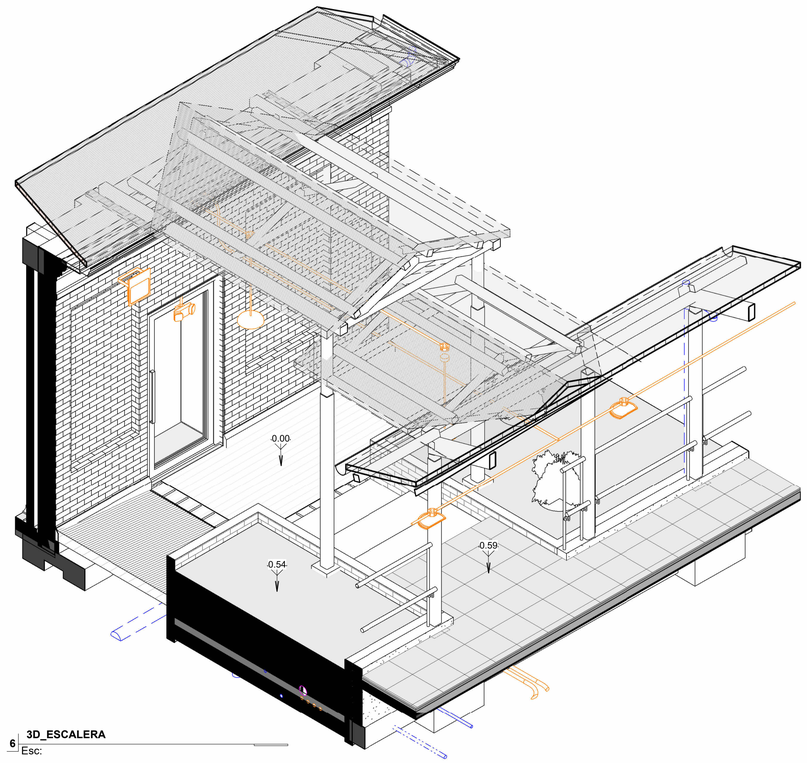

6 **3D_ESCALERA**
Esc:

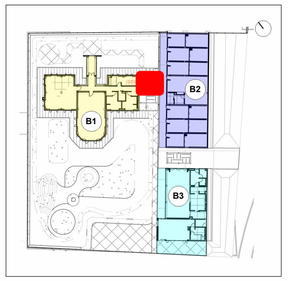

MINISTERIO DE CULTURA

MINISTERIO DE CULTURA
DIRECCIÓN DE PATRIMONIO Y MEMORIA

CONSORCIO
CONURMA – RINCÓN - LÓPEZ
NIT.901615033-1

CONSORCIO CONURMA RINCÓN LÓPEZ
NIT: **90161533**
Representante legal: **ING JORGE ALBERTO SALAMANCA**

CONSORCIO RESTAURO SJD
Interventoria

CONSORCIO INTERESTAURO
NIT: **901.619.927-9**
Representante legal: **ARQ. MAX OJEDA GÓMEZ**

COMPLEJO HOSPITALARIO SAN JUAN DE DIOS

CARRERA 10 # 1-59 SUR

Contrato Número 3020 de 2022 - Grupo 2

Realizar los estudios técnicos y proyectos de restauración de los Edificios Capilla - Convento y Jardín Infantil los cuales hacen parte del Complejo Hospitalario San Juan de Dios de Bogotá

DESARROLLO

Director:
ARQ. ROBERTO LÓPEZ SANCHEZ
M.P. 25700-38836

Coordinación:
ARQ. MERY GONZALEZ-TERAN
M.P. 2570067403CND

Especialista:
ARQ. JULIÁN ARDILA
M.P. A25892009-80779463

Elaboró:
ARQ. JULIÁN DAVID BUITRAGO

APROBACIONES

Director interventoría:
JUAN DIEGO QUINTERO
M.P. 25202-32884 CND

Coordinación interventoría:
ARQ. MANUELA GIRALDO
M.P. A25802008-42136046

Especialista interventoría:
Verificador

Revisor externo:

ESPACIO PARA SELLO MINISTERIO DE CULTURA

Supervisión Ministerio:**CARLOS AMEZQUITA**
Apoyo Supervisión Ministerio:**CLAUDIA JIMÉNEZ**

CONTIENE


JARDÍN INFANTIL
PUNTO_FIJO_ESCALERAS

Fecha: **31/01/2024**
Escala: **Como se indica**


CHSJD_JI_ARQ_A408

Versión: **V23** No. Plano: **A408** de **25**

Especialidad: **ARQUITECTURA**
Archivo: **C:\Users\Janus\Documents\CHSJD\2_JI\CHSJD_JI_ARQ_0022.rvt**

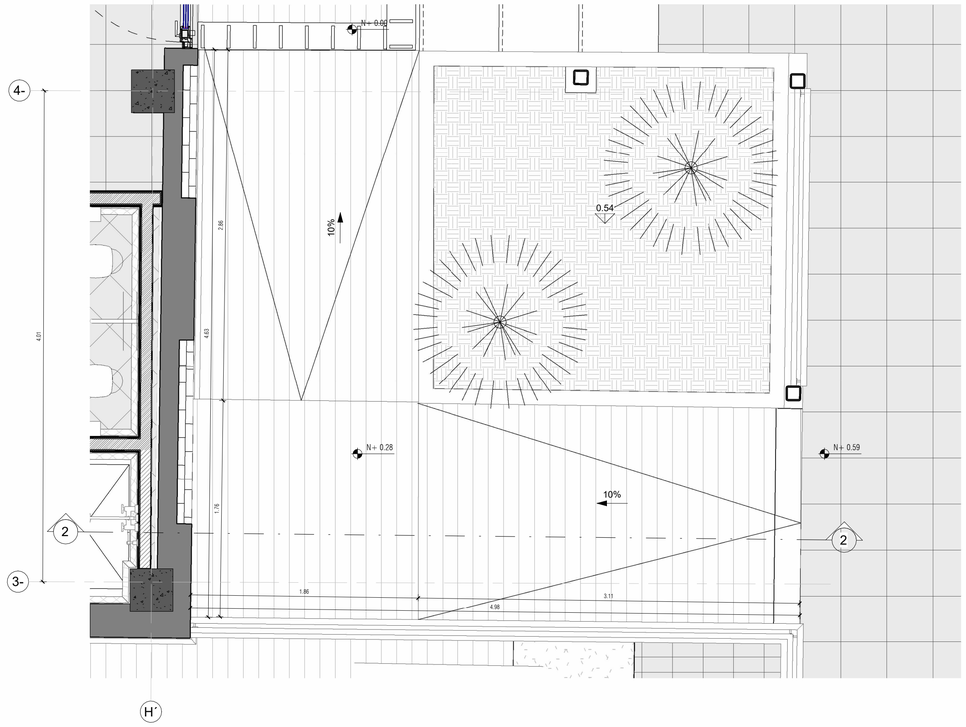

1 PLAM_RAMPA
Esc: 1 : 25

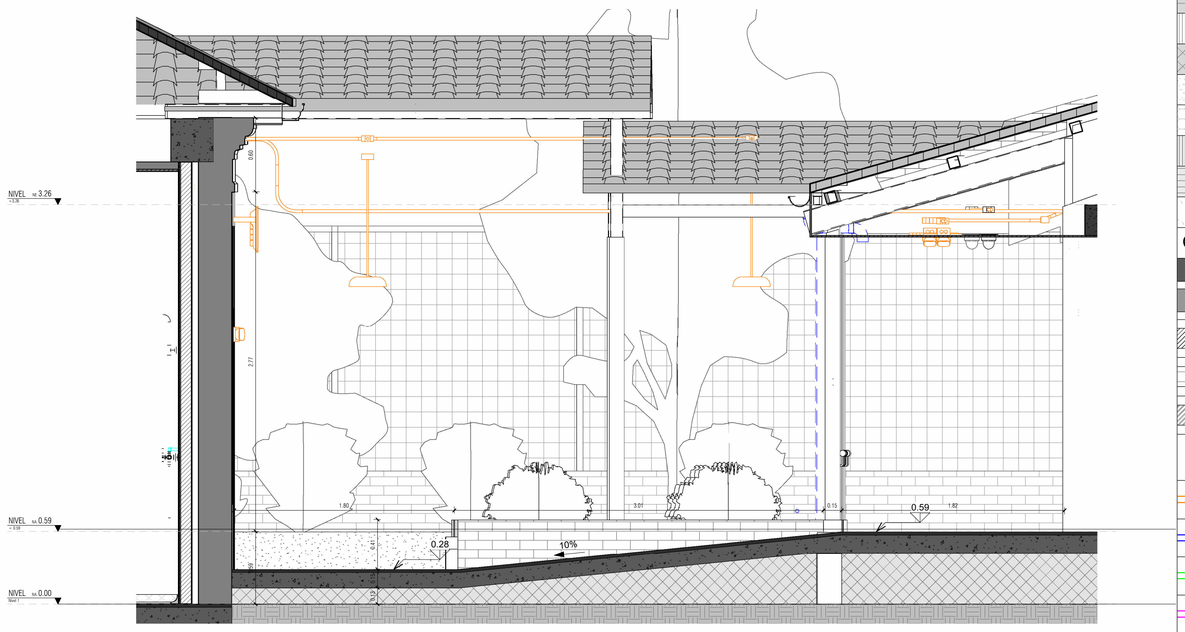

2 CORTE_RAMPA
Esc: 1 : 25

CARACTERIZACIÓN DE PISOS


Piso de baldosa de granito vibroprensada 30x30 blanco.	P1
Tablón de Gress 30x30cm	P2
Concreto Escobillado	P3
Cerámica	P4
Piso de Caucho. Según diseño	P5
Media Caña	P6
Tarima en madera	P7
Gramoquín	P8
Césped	P9

CARACTERIZACIÓN DE MUROS


Estructura en concreto reforzado	
Muros existentes.	M1
Muro Nuevo en Superboard	M2
Muro Nuevo en mampostería.	M3
Muro Nuevo en fachaleta de ladrillo.	M4

CONVENCIONES DE INSTALACIONES


- Propuesta eléctrica
- Propuesta hidrosanitario: Suministro
- Propuesta hidrosanitario: Desagües
- Propuesta hidrosanitaria: Red contra incendios
- Propuesta de ventilación.

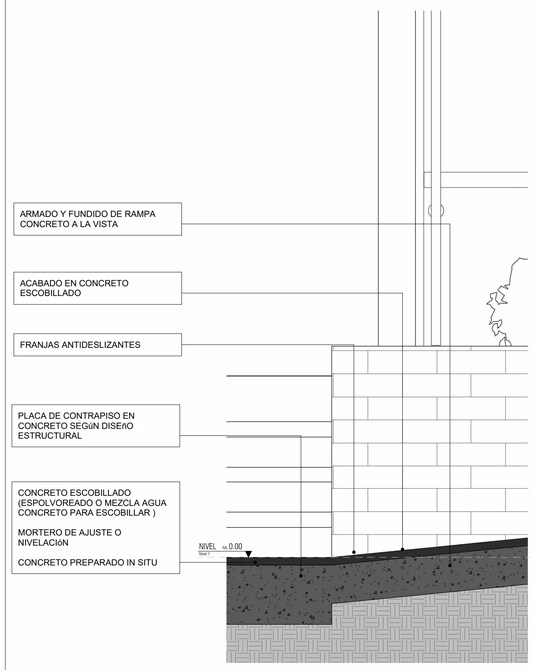


3 DETALLE ARRANQUE_RAMPA
Esc: 1 : 10

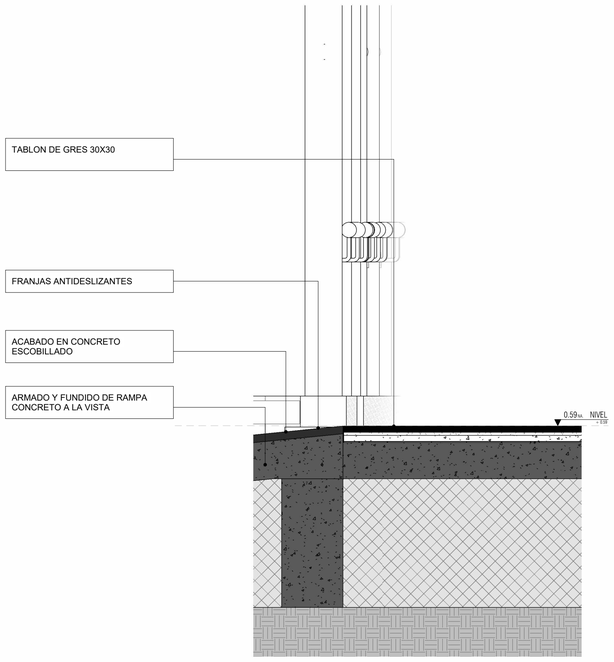

4 DETALLE LLEGADA_RAMPA
Esc: 1 : 10

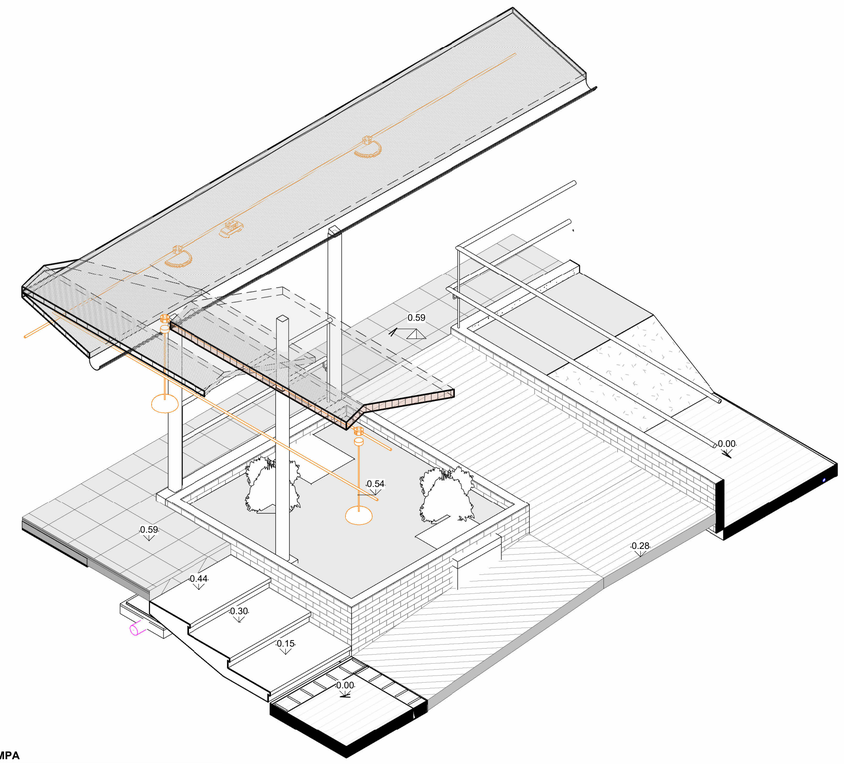

5 3D_RAMPA
Esc:

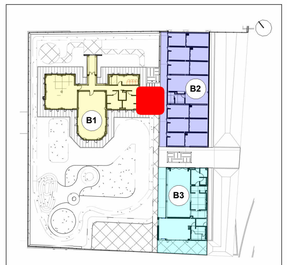

MINISTERIO DE CULTURA

MINISTERIO DE CULTURA
DIRECCIÓN DE PATRIMONIO Y MEMORIA

CONSORCIO
CONURMA – RINCÓN - LÓPEZ
NIT. 901615033-1

CONSORCIO CONURMA RINCÓN LÓPEZ
NIT: **90161533**
Representante legal: **ING JORGE ALBERTO SALAMANCA**

CONSORCIO RESTAURO SJD
Interventoria

CONSORCIO INTERESTAURO
NIT: **901.619.927-9**
Representante legal: **ARQ. MAX OJEDA GÓMEZ**

COMPLEJO HOSPITALARIO SAN JUAN DE DIOS

CARRERA 10 # 1-59 SUR

Contrato Número 3020 de 2022 - Grupo 2

Realizar los estudios técnicos y proyectos de restauración de los Edificios Capilla - Convento y Jardín Infantil los cuales hacen parte del Complejo Hospitalario San Juan de Dios de Bogotá

DESARROLLO

Director:
ARQ. ROBERTO LÓPEZ SÁNCHEZ
M.P. 25700-38836

Coordinación:
ARQ. MERY GONZÁLEZ-TERÁN
M.P. 2570067403CND

Especialista:
ARQ. JULIÁN ARDILA
M.P. A25892009-80779463

Elaboró:
ARQ. JULIÁN DAVID BUITRAGO

APROBACIONES

Director interventoría:
JUAN DIEGO QUINTERO
M.P. 25202-32884 CND

Coordinación interventoría:
ARQ. MANUELA GIRALDO
M.P. A25802008-42136046

Especialista interventoría:
Verificador

Revisor externo:

ESPACIO PARA SELLO MINISTERIO DE CULTURA

Supervisión Ministerio: **CARLOS AMEZQUITA**
Apoyo Supervisión Ministerio: **CLAUDIA JIMÉNEZ**


CONTIENE

JARDÍN INFANTIL
PUNTO_FIJO_RAMPA


Fecha: **31/01/2024**
Escala: **Como se indica**

CHSJD_JI_ARQ_A409


Versión: **V23** No. Plano: **A409** de: **25**
Especialidad: **ARQUITECTURA**
Archivo: **C:\Users\Janus\Documents\CHSJD\2_JI\CHSJD_JI_ARQ_0022.rvt**

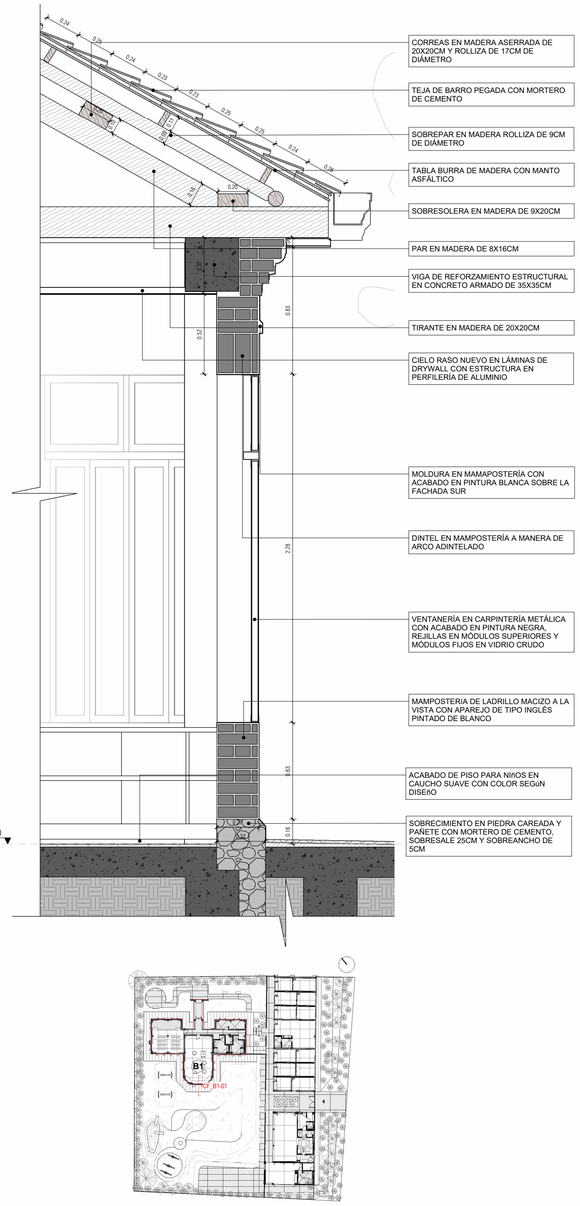


1 **CF_B1-01**
Esc: 1 : 20

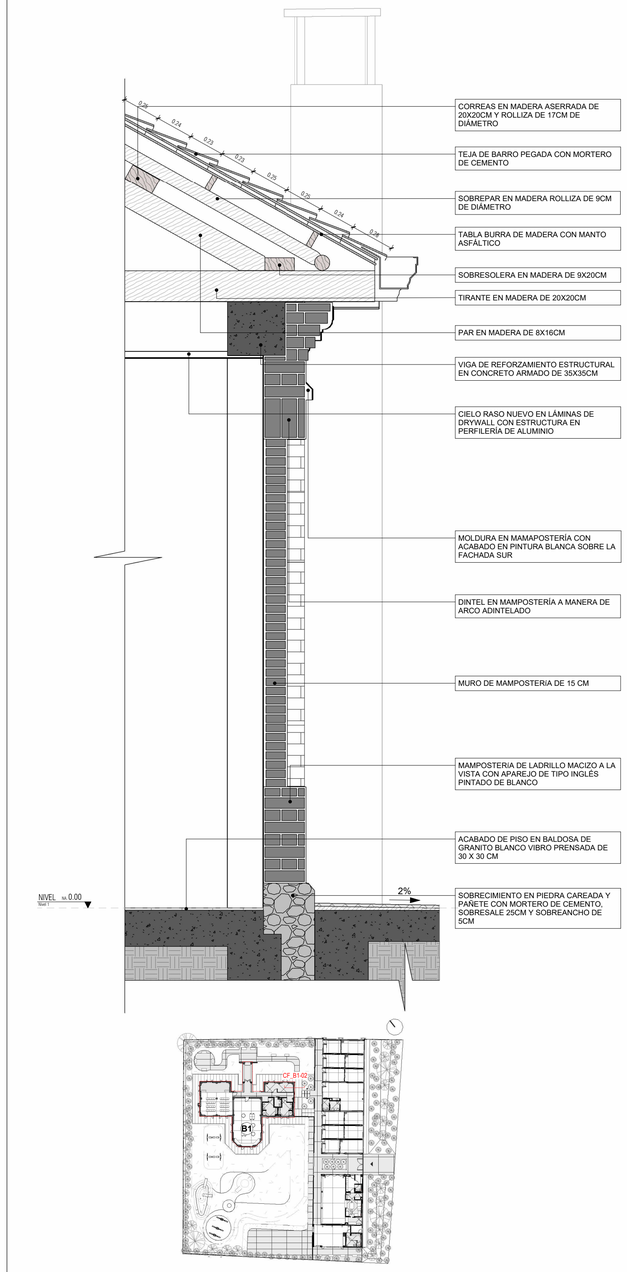

2 **CF_B1-02**
Esc: 1 : 20

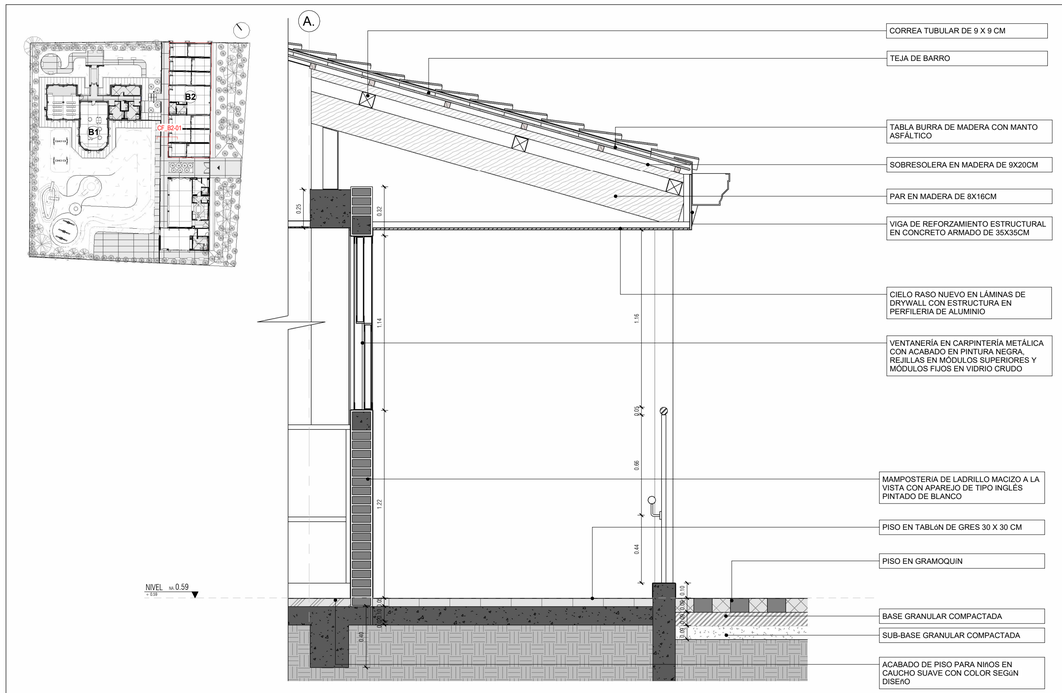

3 **CF_B2-01**
Esc: 1 : 20

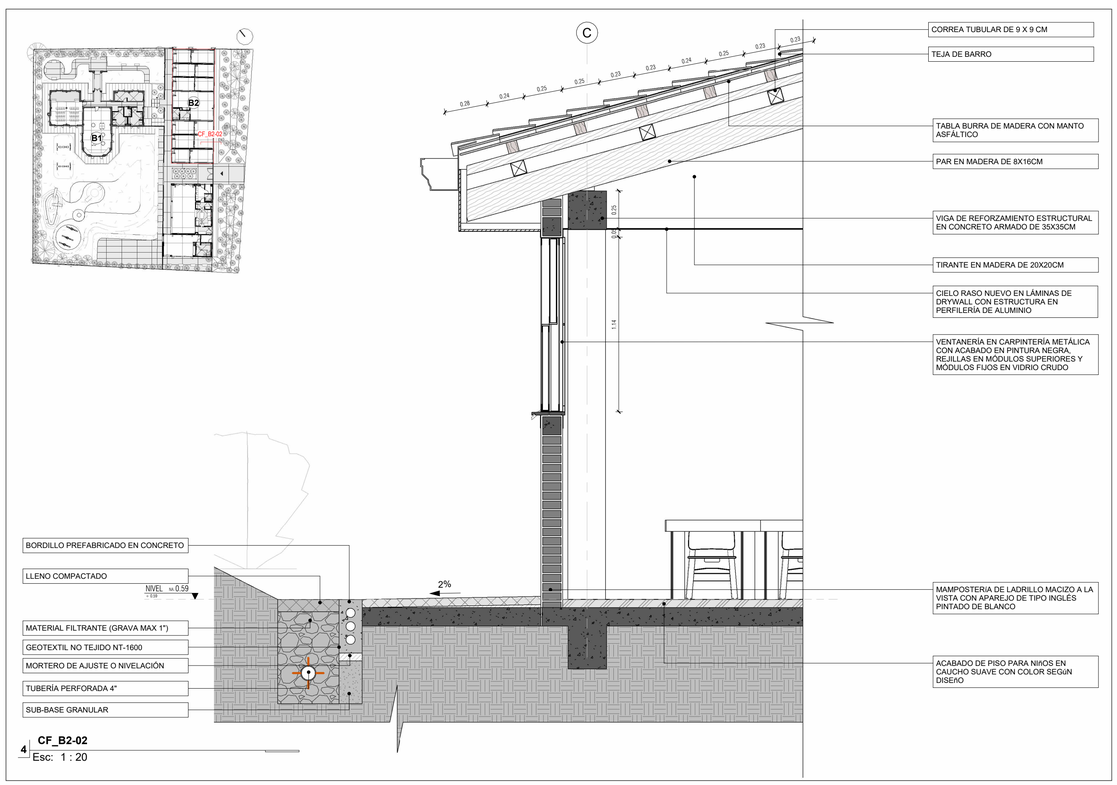

4 **CF_B2-02**
Esc: 1 : 20

MINISTERIO DE CULTURA

MINISTERIO DE CULTURA
DIRECCIÓN DE PATRIMONIO Y MEMORIA

CONSORCIO CONURMA – RINCÓN - LÓPEZ
NIT. 901615033-1

CONSORCIO CONURMA RINCÓN LÓPEZ
NIT: **90161533**
Representante legal: **ING JORGE ALBERTO SALAMANCA**

CONSORCIO RESTAURO SJD Interventoría

CONSORCIO INTERESTAURO
NIT: **901.619.927-9**
Representante legal: **ARQ. MAX OJEDA GÓMEZ**

COMPLEJO HOSPITALARIO SAN JUAN DE DIOS
CARRERA 10 # 1-59 SUR
Contrato Número 3020 de 2022 - Grupo 2
Realizar los estudios técnicos y proyectos de restauración de los Edificios Capilla - Convento y Jardín Infantil los cuales hacen parte del Complejo Hospitalario San Juan de Dios de Bogotá

DESARROLLO

Director:
ARQ. ROBERTO LÓPEZ SÁNCHEZ
M.P. 25700-38836

Coordinación:
ARQ. MERY GONZALEZ-TERAN
M.P. 2570067403CND

Especialista:
ARQ. JULIÁN ARDILA
M.P. A25892009-80779463

Elaboró:
ARQ. JULIÁN DAVID BUITRAGO

APROBACIONES

Director Interventoría:
JUAN DIEGO QUINTERO
M.P. 25202-32884 CND

Coordinación interventoría:
ARQ. MANUELA GIRALDO
M.P. A25802008-42136046

Especialista interventoría:
Verificador

Revisor externo:

ESPACIO PARA SELLO MINISTERIO DE CULTURA

Supervisión Ministerio: **CARLOS AMEZQUITA**
Apoyo Supervisión Ministerio: **CLAUDIA JIMÉNEZ**


CONTIENE


JARDÍN INFANTIL
DETALLES_CORTE_FACHADA_BLOQUE_1_2

Fecha: **31/01/2024**
Escala: **Como se indica**


CHSJD_JI_ARQ_A501


Versión: **V23** No. Plano: **A501** de: **25**
Especialidad: **ARQUITECTURA**
Archivo: **C:\Users\Janus\Documents\CHSJD\2_JI\CHSJD_JI_ARQ_0022.rvt**

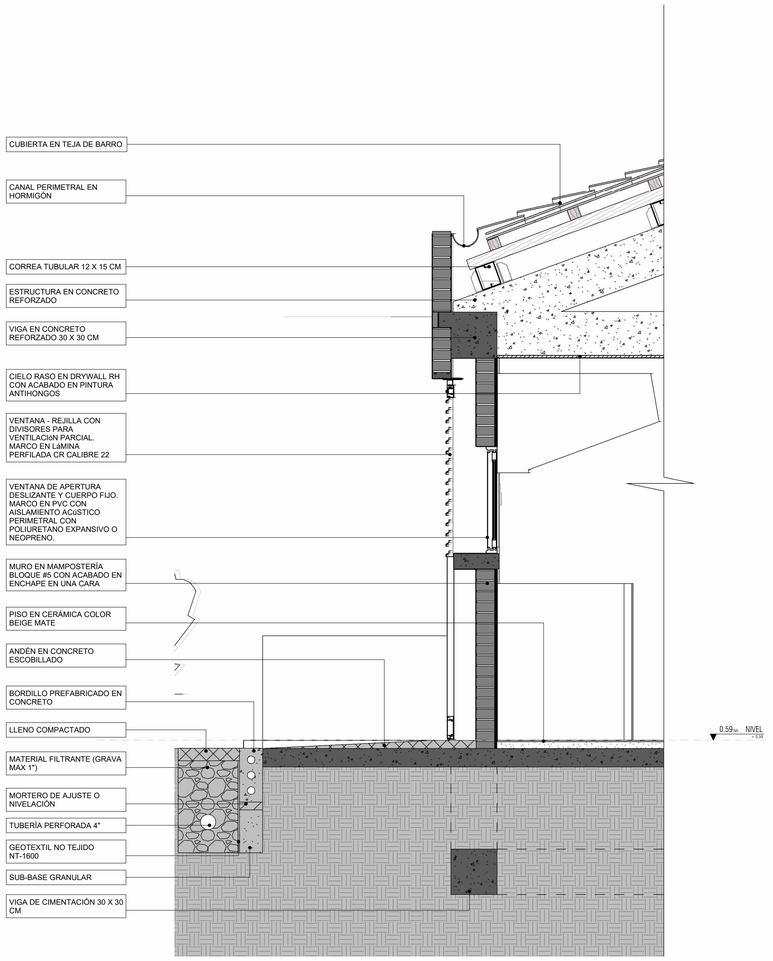

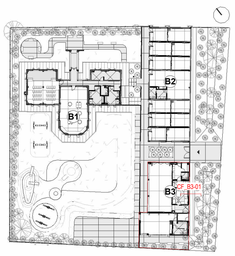



123 **CF_B3_01**
Esc: 1 : 20

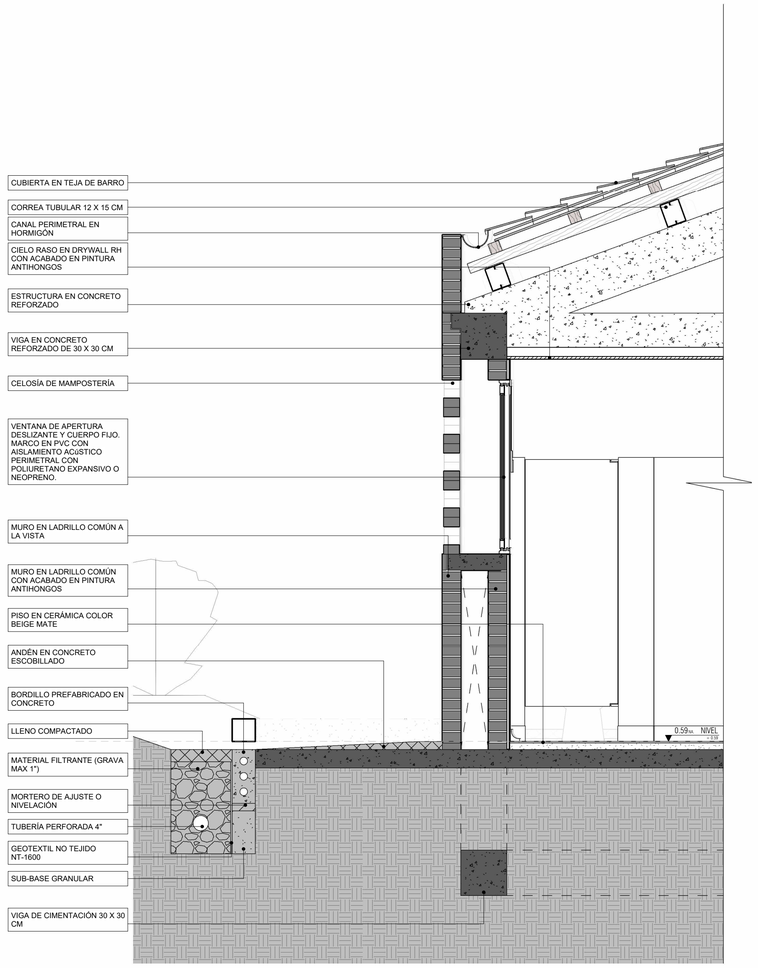

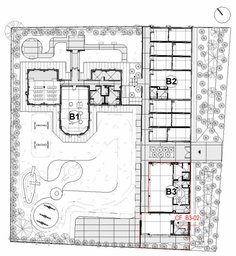

2 **CF_B3_02**
Esc: 1 : 20

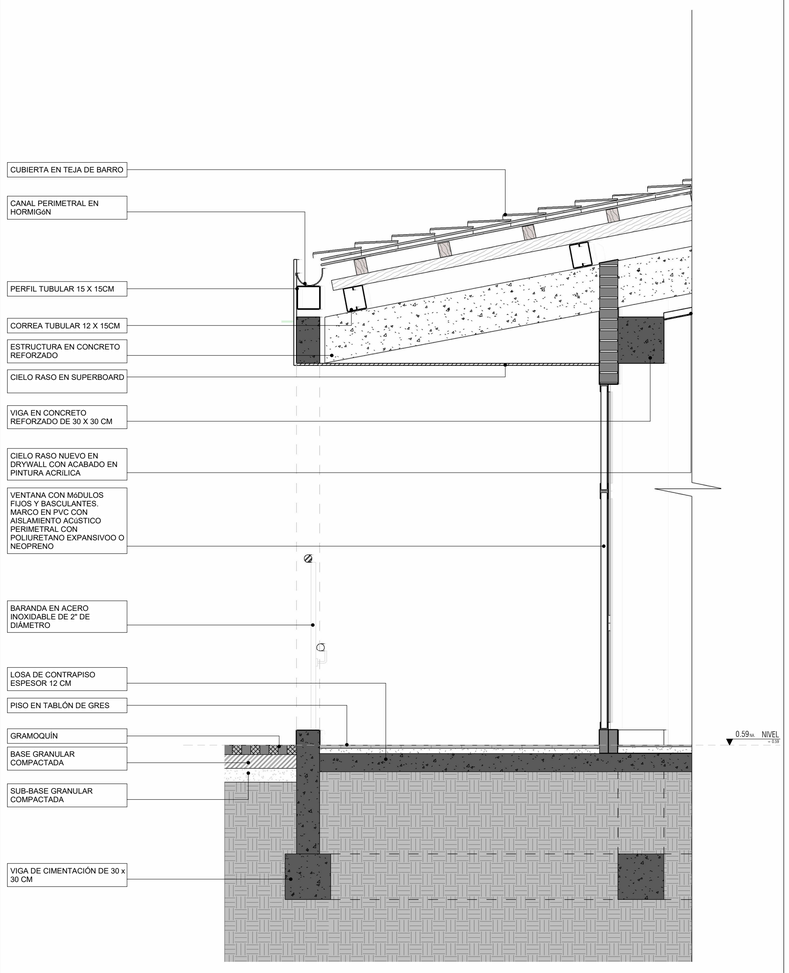

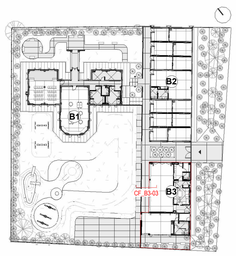

3 **CF_B3_03**
Esc: 1 : 20

MINISTERIO DE CULTURA

MINISTERIO DE CULTURA
DIRECCIÓN DE PATRIMONIO Y MEMORIA

CONSORCIO
CONURMA – RINCÓN - LÓPEZ
NIT. 901615033-1

CONSORCIO CONURMA RINCÓN LÓPEZ
NIT: **90161533**
Representante legal: **ING JORGE ALBERTO SALAMANCA**

CONSORCIO RESTAURO SJD
Interventoria

CONSORCIO INTERESTAURO
NIT: **901.619.927-9**
Representante legal: **ARQ. MAX OJEDA GÓMEZ**

COMPLEJO HOSPITALARIO SAN JUAN DE DIOS

CARRERA 10 # 1-59 SUR

Contrato Número 3020 de 2022 - Grupo 2

Realizar los estudios técnicos y proyectos de restauración de los Edificios Capilla - Convento y Jardín Infantil los cuales hacen parte del Complejo Hospitalario San Juan de Dios de Bogotá

DESARROLLO

Director:
ARQ. ROBERTO LÓPEZ SANCHEZ
M.P. 25700-38836

Coordinación:
ARQ. MERY GONZALEZ-TERAN
M.P. 2570067403CND

Especialista:
ARQ. JULIÁN ARDILA
M.P. A25892009-80779463

Elaboró:
ARQ. JULIÁN DAVID BUITRAGO

APROBACIONES

Director Interventoría:
JUAN DIEGO QUINTERO
M.P. 25202-32884 CND

Coordinación interventoría:
ARQ. MANUELA GIRALDO
M.P. A25802008-42136046

Especialista interventoría:
Verificador

Revisor externo:

ESPACIO PARA SELLO MINISTERIO DE CULTURA

Supervisión Ministerio:**CARLOS AMEZQUITA**
Apoyo Supervisión Ministerio:**CLAUDIA JIMÉNEZ**

CONTIENE


JARDÍN INFANTIL
DETALLES_CORTE_FACHADA_BLOQUE_3

Fecha: **31/01/2024**
Escala: **Como se indica**


CHSJD_JI_ARQ_A502

Versión: **V23** No. Plano: **A502** de:**25**


Especialidad: **ARQUITECTURA**
Archivo: **C:\Users\Janus\Documents\CHSJD\2_JI\CHSJD_JI_ARQ_0022.rvt**

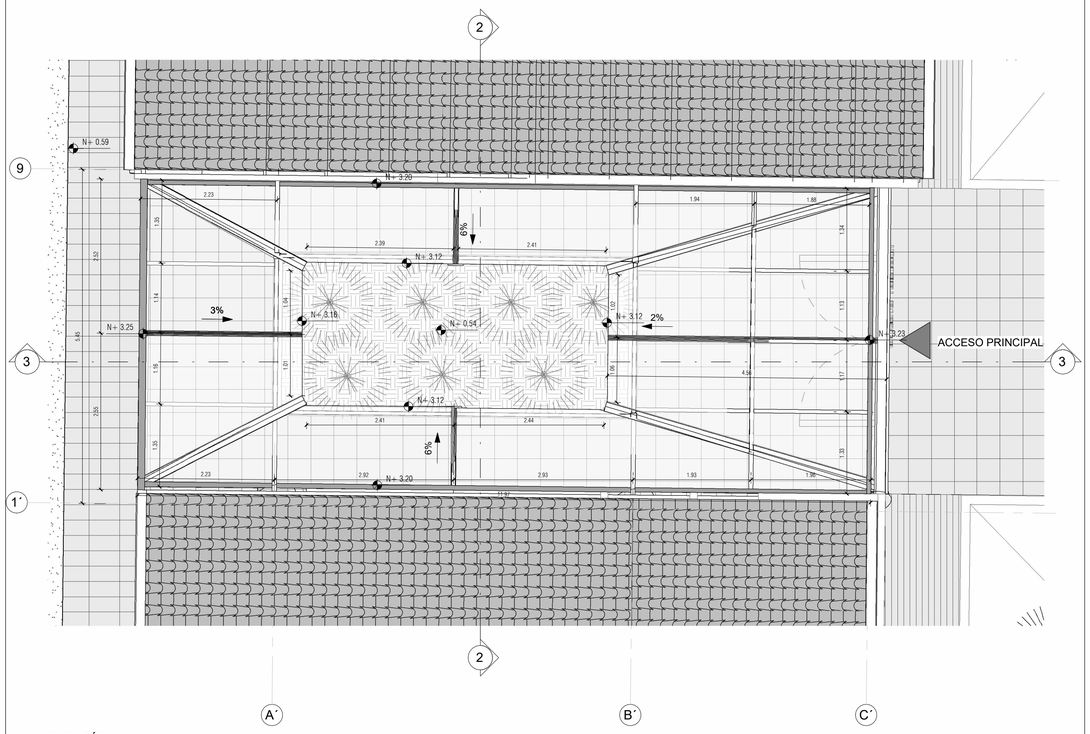


1 **PLAM_PÉRGOLA**
Esc: 1 : 50

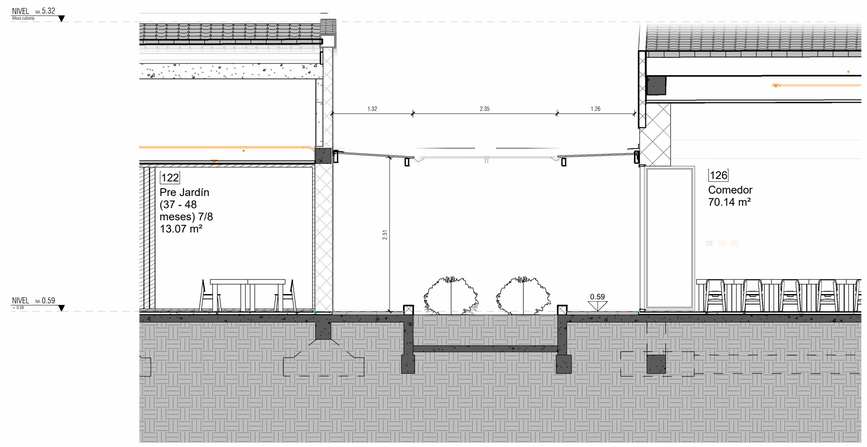

2 **CORTE TRANSVERSAL PÉRGOLA**
Esc: 1 : 50

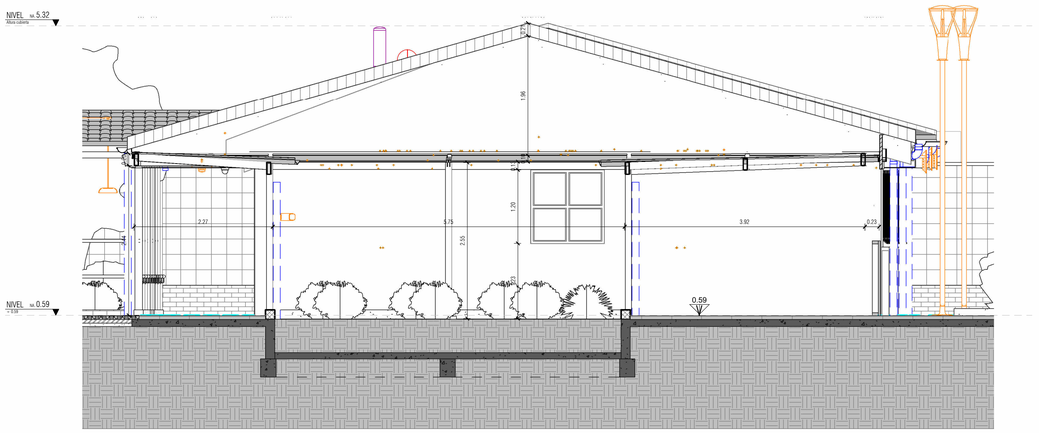

3 **CORTE LONGITUDINAL PÉRGOLA**
Esc: 1 : 50

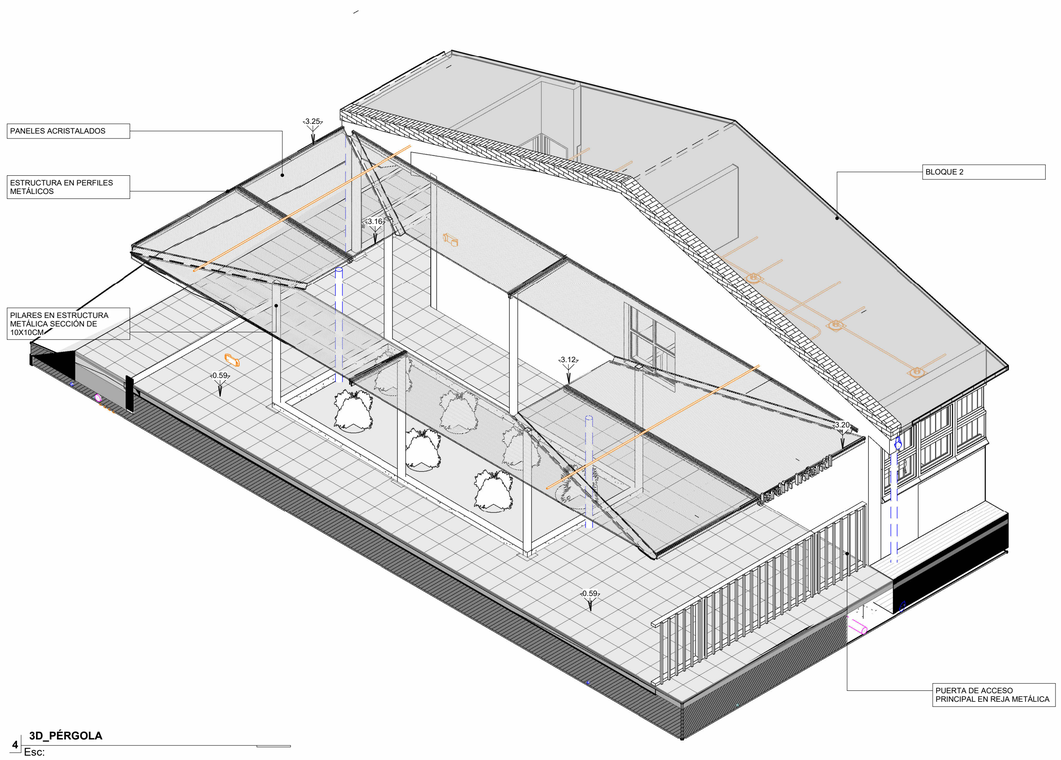

4 **3D_PÉRGOLA**
Esc:

CARACTERIZACIÓN DE PISOS


Piso de baldosa de granito vibroprensada 30x30 blanco.	P1
Tablón de Gress 30x30cm	P2
Concreto Escobillado	P3
Cerámica	P4
Piso de Caucho. Según diseño	P5
Media Caña	P6
Tarima en madera	P7
Gramoquín	P8
Césped	P9

CARACTERIZACIÓN DE MUROS

Estructura existente.	
Reforzamiento estructural.	
Muros existentes.	M1
Muro Nuevo en Superboard	M2
Muro Nuevo en mampostería.	M3
Muro Nuevo en fachaleta de ladrillo.	M4

CONVENCIONES DE INSTALACIONES

Propuesta eléctrica
Propuesta hidrosanitario: Suministro
Propuesta hidrosanitario: Desagües
Propuesta hidrosanitaria: Red contra incendios
Propuesta de ventilación.

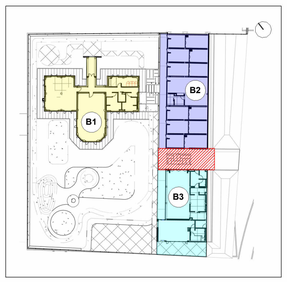

MINISTERIO DE CULTURA

MINISTERIO DE CULTURA
DIRECCIÓN DE PATRIMONIO Y MEMORIA

CONSORCIO CONURMA – RINCÓN - LÓPEZ NIT. 901615033-1

CONSORCIO CONURMA RINCÓN LÓPEZ
NIT: **90161533**
Representante legal: **ING JORGE ALBERTO SALAMANCA**

CONSORCIO RESTAURO SJD Interventoria

CONSORCIO INTERESTAURO
NIT: **901.619.927-9**
Representante legal: **ARQ. MAX OJEDA GÓMEZ**

COMPLEJO HOSPITALARIO SAN JUAN DE DIOS
CARRERA 10 # 1-59 SUR
Contrato Número 3020 de 2022 - Grupo 2
Realizar los estudios técnicos y proyectos de restauración de los Edificios Capilla - Convento y Jardín Infantil los cuales hacen parte del Complejo Hospitalario San Juan de Dios de Bogotá

DESARROLLO

Director:
ARQ. ROBERTO LÓPEZ SÁNCHEZ
M.P. 25700-38836

Coordinación:
ARQ. MERY GONZÁLEZ-TERÁN
M.P. 2570067403CND

Especialista:
ARQ. JULIÁN ARDILA
M.P. A25892009-80779463

Elaboró:
ARQ. JULIÁN DAVID BUITRAGO

APROBACIONES

Director Interventoría:
JUAN DIEGO QUINTERO
M.P. 25202-32884 CND

Coordinación interventoría:
ARQ. MANUELA GIRALDO
M.P. A25802008-42136046

Especialista interventoría:
Verificador

Revisor externo:

ESPACIO PARA SELLO MINISTERIO DE CULTURA

Supervisión Ministerio: **CARLOS AMEZQUITA**
Apoyo Supervisión Ministerio: **CLAUDIA JIMÉNEZ**


CONTIENE

JARDÍN INFANTIL
DETALLES_ESPECÍFICOS_PÉRGOLA


Fecha: **31/01/2024**
Escala: **Como se indica**

CHSJD_JI_ARQ_A503

Versión: **V23** No. Plano: **A503** de: **25**
Especialidad: **ARQUITECTURA** Archivo: **C:\Users\Janus\Documents\CHSJD\2_JI\CHSJD_JI_ARQ_0022.rvt**

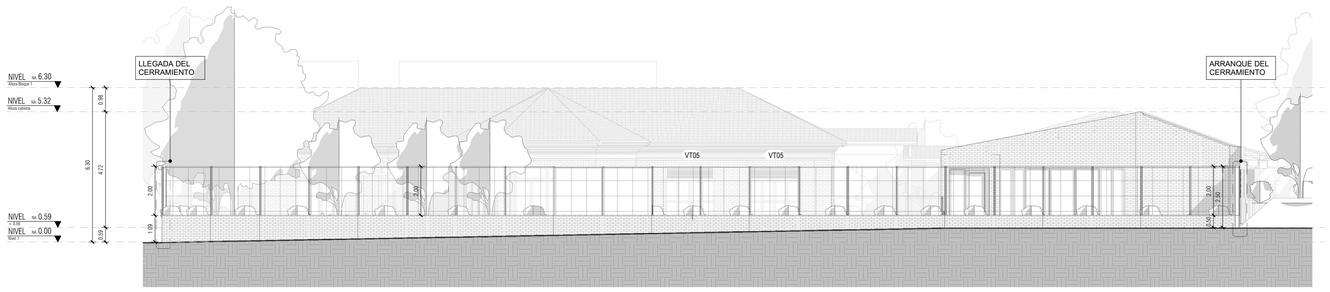

7 | **PERFIL_CERRAMIENTO_PERIMETRAL**
Esc: 1 : 125

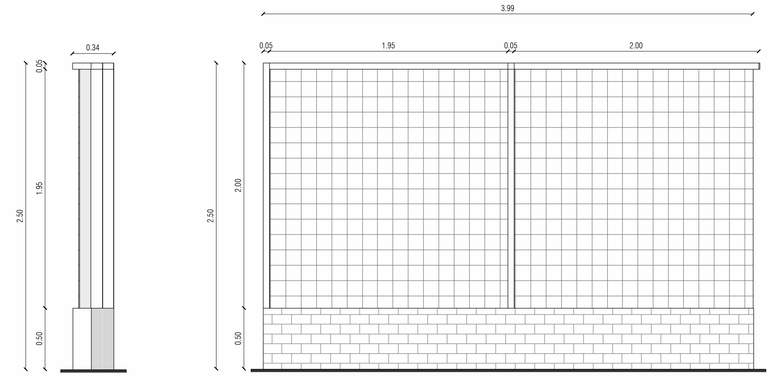


3 | **CORTE Y ALZADO_CERRAMIENTO PERIMETRAL**
Esc: 1 : 25


NOTA CERRAMIENTO SEGÚN EL "PLAN ESPECIAL DE MANEJO Y PROTECCIÓN DEL CONJUNTO HOSPITALARIO SAN JUAN DE DIOS E INSTITUTO MATERNO INFANTIL"

Los cerramientos del predio contra espacio público, deben mantener como zócalo un muro de antepecho de máximo 0,50 m de altura y a partir de éste disponer elementos en materiales que permitan transparencia visual, en un 90% como mínimo, con altura máxima total del cerramiento de 2.50 metros. (Pág. 44)


Una descripción más exhaustiva del diseño de paisajismo y sus detalles, se encuentra consignada en la memoria descriptiva del proyecto: *SJD_G2_JI_MEM_2.2_Propuesta Arquitectónica.*

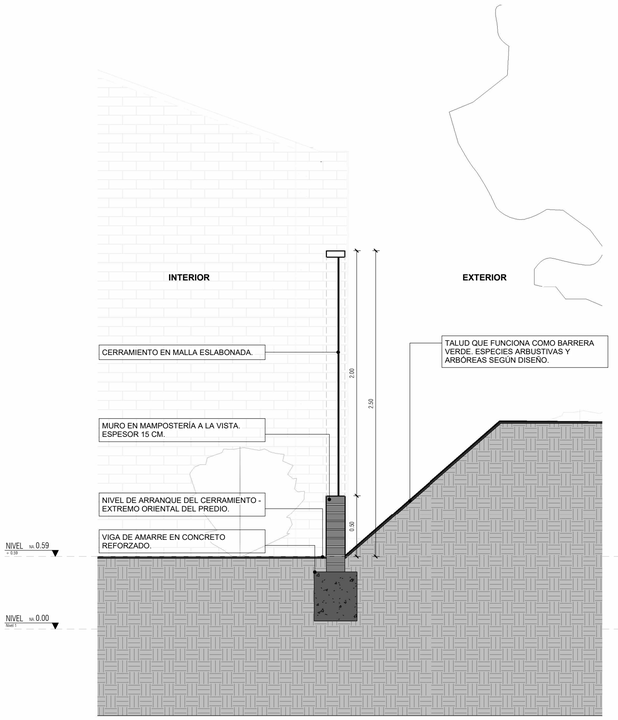


5 | **DETALLE_ARRANQUE_CERRAMIENTO**
Esc: 1 : 25

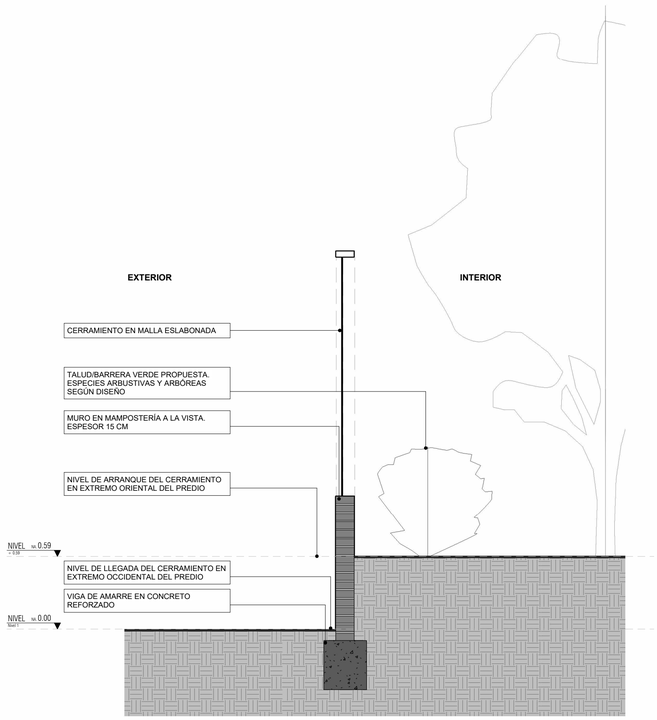

6 | **DETALLE_LLEGADA_CERRAMIENTO**
Esc: 1 : 25

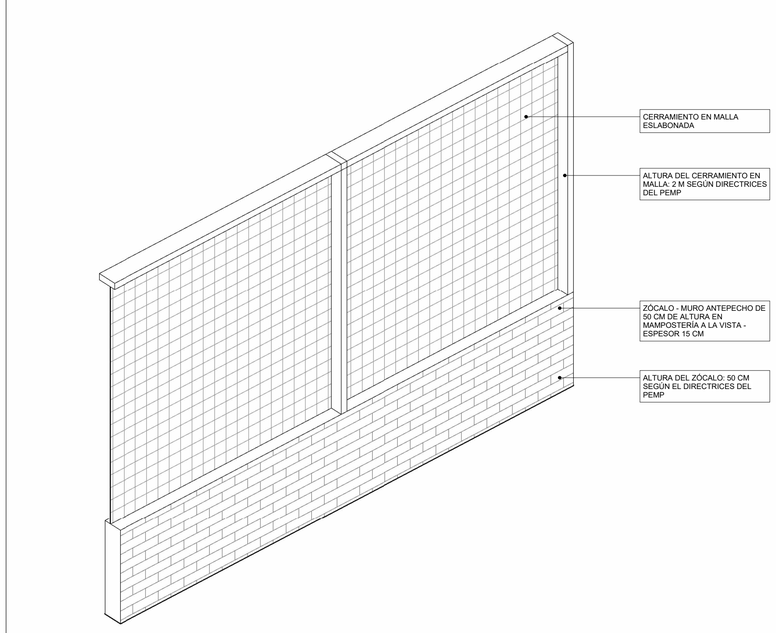

2 | **3D_CERRAMIENTO**
Esc:

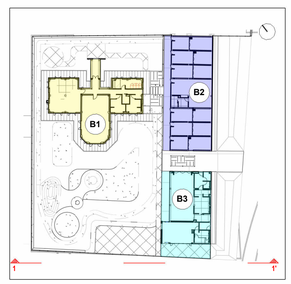

MINISTERIO DE CULTURA

MINISTERIO DE CULTURA
DIRECCIÓN DE PATRIMONIO Y MEMORIA

CONSORCIO CONURMA – RINCÓN - LÓPEZ NIT. 901615033-1

CONSORCIO CONURMA RINCÓN LÓPEZ
NIT: **90161533**
Representante legal: **ING JORGE ALBERTO SALAMANCA**

CONSORCIO RESTAURO SJD Interventoria

CONSORCIO INTERESTAURO
NIT: **901.619.927-9**
Representante legal: **ARQ. MAX OJEDA GÓMEZ**

COMPLEJO HOSPITALARIO SAN JUAN DE DIOS
CARRERA 10 # 1-59 SUR
Contrato Número 3020 de 2022 - Grupo 2
Realizar los estudios técnicos y proyectos de restauración de los Edificios Capilla - Convento y Jardín Infantil los cuales hacen parte del Complejo Hospitalario San Juan de Dios de Bogotá

DESARROLLO

Director:
ARQ. ROBERTO LÓPEZ SÁNCHEZ
M.P. 25700-38836

Coordinación:
ARQ. MERY GONZÁLEZ-TERÁN
M.P. 2570067403CND

Especialista:
ARQ. JULIÁN ARDILA
M.P. A25892009-80779463

Elaboró:
ARQ. JULIÁN DAVID BUITRAGO

APROBACIONES

Director Interventoría:
JUAN DIEGO QUINTERO
M.P. 25202-32884 CND

Coordinación interventoría:
ARQ. MANUELA GIRALDO
M.P. A25802008-42136046

Especialista interventoría:
Verificador

Revisor externo:

ESPACIO PARA SELLO MINISTERIO DE CULTURA

Supervisión Ministerio: **CARLOS AMEZQUITA**
Apoyo Supervisión Ministerio: **CLAUDIA JIMÉNEZ**


CONTIENE

JARDÍN INFANTIL
DETALLES_ESPECÍFICOS_CERRAMIENTO


Fecha: **31/01/2024**
Escala: **Como se indica**

CHSJD_JI_ARQ_A504


Versión: **V23** No. Plano: **A504** de: **25**
Especialidad: **ARQUITECTURA**
Archivo: **C:\Users\Janus\Documents\CHSJD\2_JI\CHSJD_JI_ARQ_0022.rvt**

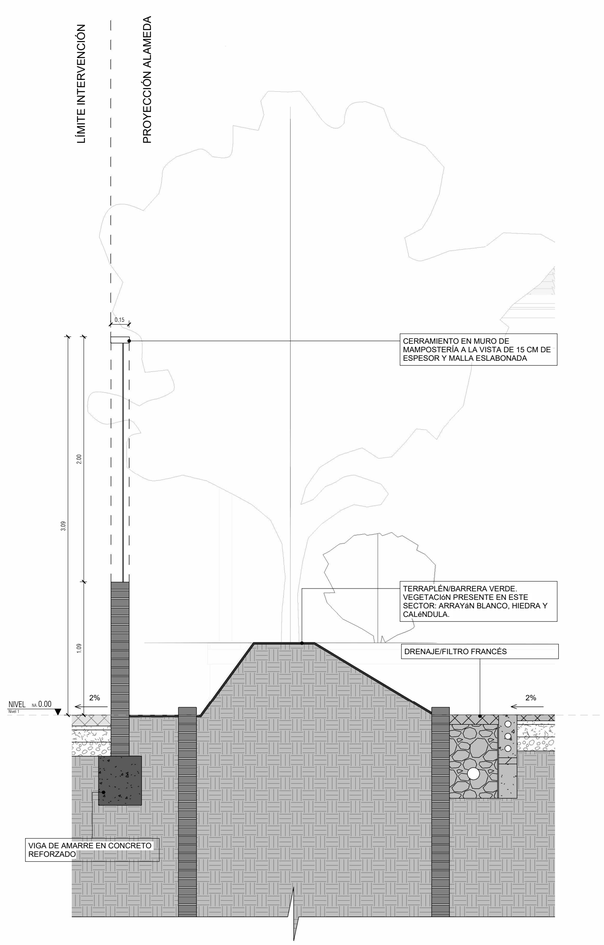


1 **CF_P1**
Esc: 1 : 25

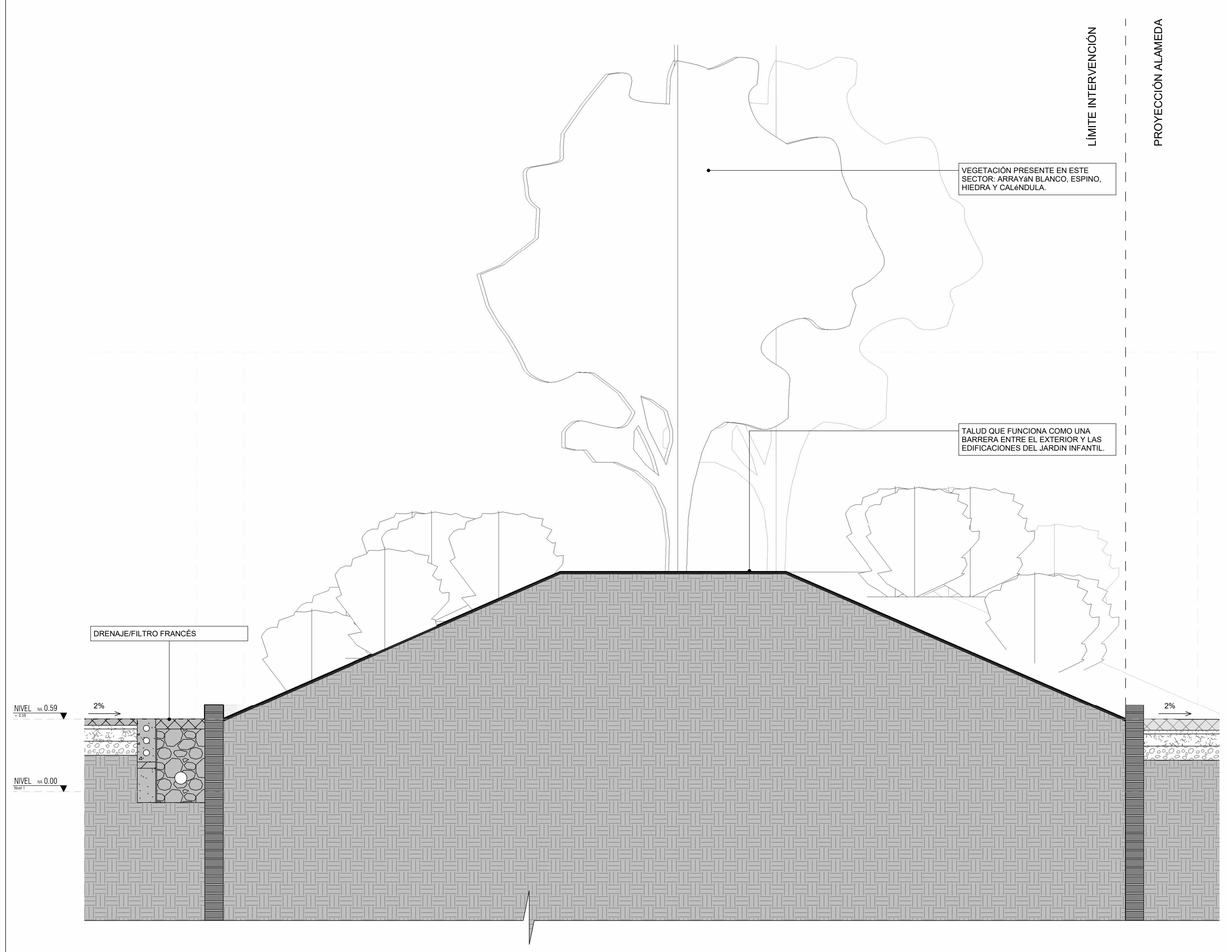



2 **CF_P2**
Esc: 1 : 25

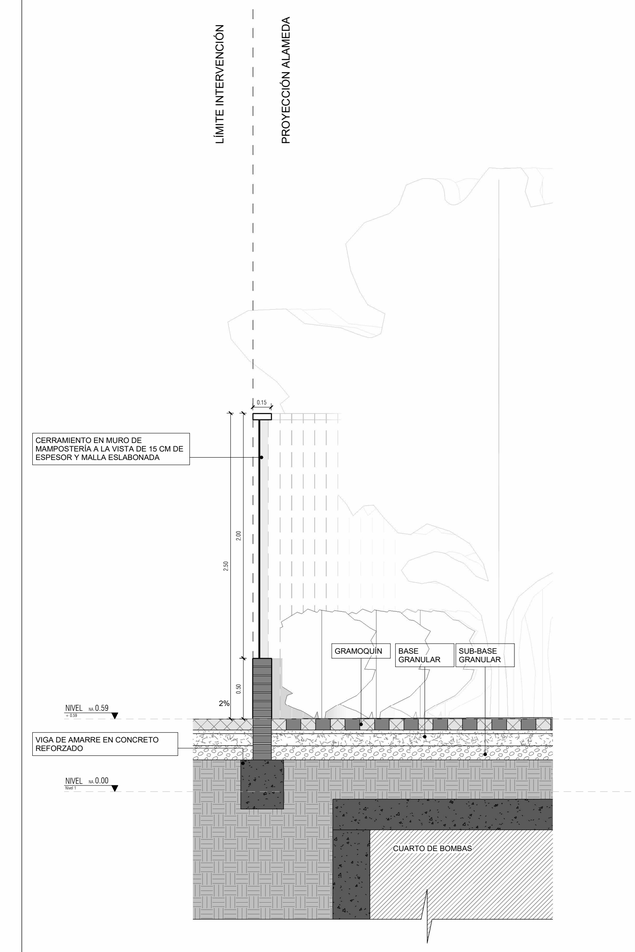

3 **CF_P3**
Esc: 1 : 25

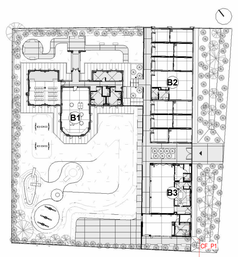

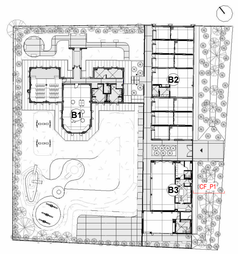

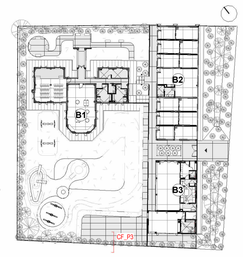

MINISTERIO DE CULTURA

MINISTERIO DE CULTURA
DIRECCIÓN DE PATRIMONIO Y MEMORIA

CONSORCIO
CONURMA – RINCÓN - LÓPEZ
NIT.901615033-1

CONSORCIO CONURMA RINCÓN LÓPEZ
NIT: **90161533**
Representante legal: **ING JORGE ALBERTO SALAMANCA**

CONSORCIO RESTAURO SJD
Interventoria

CONSORCIO INTERESTAURO
NIT: **901.619.927-9**
Representante legal: **ARQ. MAX OJEDA GÓMEZ**

COMPLEJO HOSPITALARIO SAN JUAN DE DIOS

CARRERA 10 # 1-59 SUR

Contrato Número 3020 de 2022 - Grupo 2

Realizar los estudios técnicos y proyectos de restauración de los Edificios Capilla - Convento y Jardín Infantil los cuales hacen parte del Complejo Hospitalario San Juan de Dios de Bogotá

DESARROLLO

Director:
ARQ. ROBERTO LÓPEZ SÁNCHEZ
M.P. 25700-38836

Coordinación:
ARQ. MERY GONZÁLEZ-TERÁN
M.P. 2570067403CND

Especialista:
ARQ. JULIÁN ARDILA
M.P. A25892009-80779463

Elaboró:
ARQ. JULIÁN DAVID BUITRAGO

APROBACIONES

Director interventoría:
JUAN DIEGO QUINTERO
M.P. 25202-32884 CND

Coordinación interventoría:
ARQ. MANUELA GIRALDO
M.P. A25802008-42136046

Especialista interventoría:
Verificador

Revisor externo:

ESPACIO PARA SELLO MINISTERIO DE CULTURA

Supervisión Ministerio:**CARLOS AMEZQUITA**
Apoyo Supervisión Ministerio:**CLAUDIA JIMÉNEZ**

CONTIENE

JARDÍN INFANTIL
DETALLES_ESPECÍFICOS_PAISAJISMO

Fecha: **31/01/2024**
Escala: **Como se indica**

CHSJD_JI_ARQ_A505

Versión: **V23** No. Plano: **A505** de:**25**

Especialidad: **ARQUITECTURA**
Archivo: **C:\Users\Janus\Documents\CHSJD\2_JI\CHSJD_JI_ARQ_0022.rvt**

PT01_PUERTA TIPO 1

ANCHO VANO (m)	0.90 m
ALTO VANO (m)	2.40 m

ESPECIFICACIONES


Puerta entamborada en tablero melamínico color blanco de 6 mm estándar, enchapado en canto PVC flexible similar al color de la puerta. Marco en melamina RH de 50 mm ancho. Incluye bisagras y chapa.

1. Antipilladedos en los dos ángulos de las bisagras.
2. Antiatrapamiento lateral.
3. Manija situada a 1.40 m de altura.
4. Cristales en vidrio templado y laminado para visualización de personas.


Fase: Adecuación Funcional

Cantidad por Fase

8

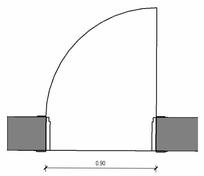

1 **PT01_PLANTA**
Esc: 1 : 25

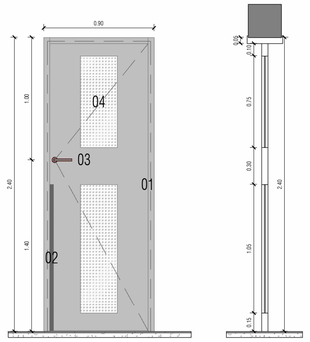

PT01_ALZADO Y CORTE
Esc: 1 : 25

PT02_PUERTA TIPO 2

ANCHO VANO (m)	Variable
ALTO VANO (m)	2.40 m


ESPECIFICACIONES

Puerta entamborada en tablero melamínico color blanco de 6 mm estándar, enchapado en canto PVC flexible similar al color de la puerta. Marco en melamina RH de 50 mm de ancho. Incluye bisagras y chapa.


Fase: Adecuación Funcional

Cantidad por Fase

7

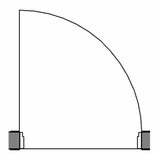

2 **PT02_PLANTA**
Esc: 1 : 25

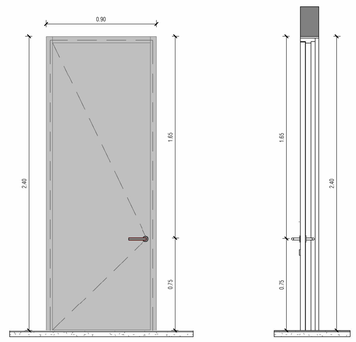

PT02_ALZADO Y CORTE
Esc: 1 : 25

PT03_PUERTA TIPO 3

ANCHO VANO (m)	0.90 m
ALTO VANO (m)	2.40 m


ESPECIFICACIONES

Puerta hoja sencilla con marco en PVC. Aislamiento acústico perimetral con poliuretano expansivo o neopreno. Vidrio templado y laminado. Incluye bisagras y chapa.


Fase: Adecuación Funcional

Cantidad por Fase

3

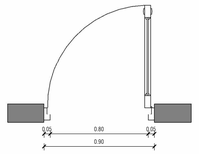

PT03_PLANTA
Esc: 1 : 25

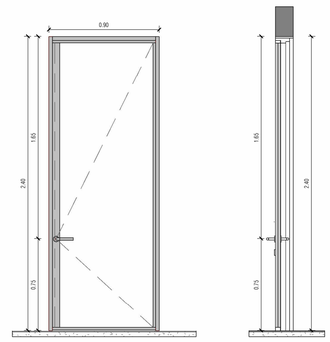

PT03_ALZADO Y CORTE
Esc: 1 : 25

PT04_PUERTA TIPO 4

ANCHO VANO (m)	1.45 m
ALTO VANO (m)	2.40 m


ESPECIFICACIONES

Puerta doble hoja con marco en PVC. Aislamiento acústico perimetral con poliuretano expansivo o neopreno. Vidrio templado y laminado. Incluye bisagras y chapa.


Fase: Adecuación Funcional

Cantidad por Fase

1

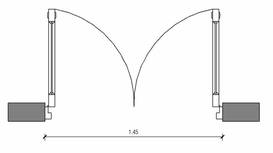

PT04_PLANTA
Esc: 1 : 25

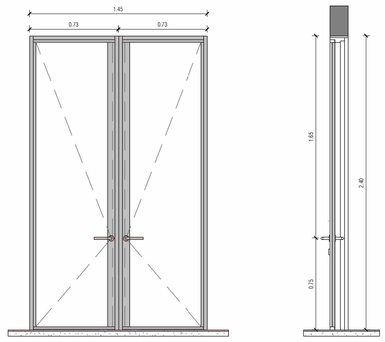

PT04_ALZADO Y CORTE
Esc: 1 : 25

PT05_PUERTA TIPO 5

ANCHO VANO (m)	1 m
ALTO VANO (m)	2.40 m


ESPECIFICACIONES

Puerta entablerada (bandeja sencilla) Y estructura auto portante. Tablero estampado
con venas horizontales en CR Calibre 20. Rejillas con divisores para ventilación. Marco en lámina perfilada CR Calibre 22.
Perforación para carga. Incluye cerradura con manija, anclajes de nylon para sujeción a pared y bisagras.
Acabado en pintura electrostática.


Fase: Adecuación Funcional

Cantidad por Fase

1

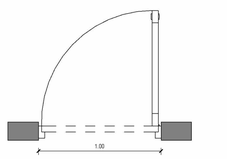

PT05_PLANTA
Esc: 1 : 25

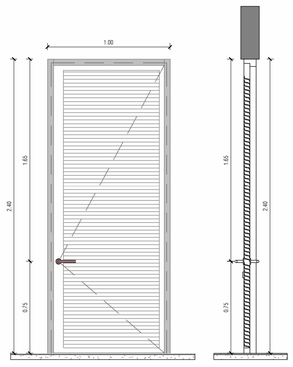

PT05_ALZADO Y CORTE
Esc: 1 : 25

PT06_PUERTA TIPO 6

ANCHO VANO (m)	1 m
ALTO VANO (m)	2.40 m


ESPECIFICACIONES

Puerta entablerada (bandeja sencilla) y estructura auto portante. Tablero parcialmente estampado
con venas horizontales en CR Calibre 20. Rejillas con divisores para ventilación. Marco en lámina perfilada CR Calibre 22.
Perforación para carga. Incluye cerradura con manija, anclajes de nylon para sujeción a pared y bisagras.
Acabado en pintura electrostática.


Fase: Adecuación Funcional

Cantidad por Fase

1

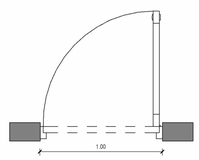

PT06_PLANTA
Esc: 1 : 25

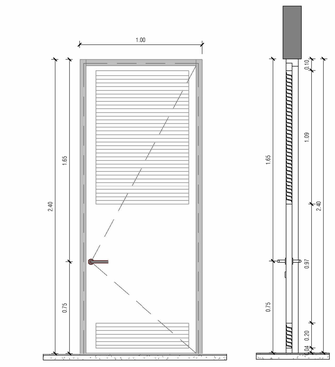

PT06_ALZADO Y CORTE
Esc: 1 : 25

PT07_PUERTA TIPO 7

ANCHO VANO (m)	1 m
ALTO VANO (m)	2.40 m


ESPECIFICACIONES

Puerta entablerada (bandeja sencilla) y estructura auto portante. Tablero parcialmente estampado
con venas horizontales en CR Calibre 20. Rejillas con divisores para ventilación. Marco en lámina perfilada CR Calibre 22.
Perforación para carga. Incluye cerradura con manija, anclajes de nylon para sujeción a pared y bisagras.
Acabado en pintura electrostática.


Fase: Adecuación Funcional

Cantidad por Fase

2

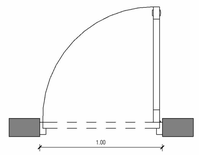

PT07_PLANTA
Esc: 1 : 25

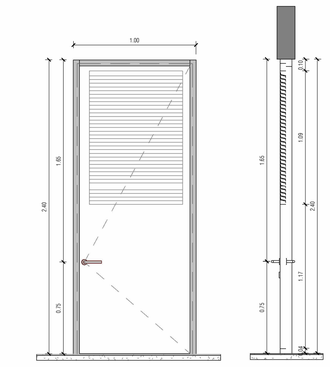

PT07_ALZADO Y CORTE
Esc: 1 : 25

PT08_PUERTA TIPO 8

ANCHO VANO (m)	0.90 m
ALTO VANO (m)	2.40 m


ESPECIFICACIONES

Puerta corrediza una (1) hoja entamborada en tablero
melamínico de 6 mm estándar, enchapado en canto pvc flexible similar al color de la puerta. Marco en melamina RH de 50 mm
ancho. Incluye sistema de riel y chapa.


Fase: Adecuación Funcional

Cantidad por Fase

2

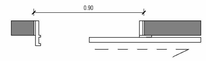

PT08_PLANTA
Esc: 1 : 25

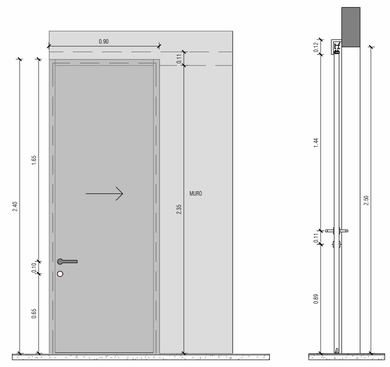

PT08_ALZADO Y CORTE
Esc: 1 : 25

MINISTERIO DE CULTURA

MINISTERIO DE CULTURA
DIRECCIÓN DE PATRIMONIO Y MEMORIA

CONSORCIO
CONURMA – RINCÓN - LÓPEZ
NIT. 901615033-1

CONSORCIO CONURMA RINCÓN LÓPEZ
NIT: **90161533**
Representante legal: **ING JORGE ALBERTO SALAMANCA**

CONSORCIO RESTAURO SJD
Interventoría

CONSORCIO INTERESTAURO
NIT: **901.619.927-9**
Representante legal: **ARQ. MAX OJEDA GÓMEZ**

COMPLEJO HOSPITALARIO SAN JUAN DE DIOS

CARRERA 10 # 1-59 SUR

Contrato Número 3020 de 2022 - Grupo 2

Realizar los estudios técnicos y proyectos de restauración de los Edificios Capilla - Convento y Jardín Infantil los cuales hacen parte del Complejo Hospitalario San Juan de Dios de Bogotá

DESARROLLO

Director:
ARQ. ROBERTO LÓPEZ SANCHEZ
M.P. 25700-38836

Coordinación:
ARQ. MERY GONZALEZ-TERAN
M.P. 257006403CND

Especialista:
ARQ. JULIÁN ARDILA
M.P. A25892009-80779463

Elaboró:
ARQ. JULIÁN DAVID BUITRAGO

APROBACIONES

Director Interventoría:
JUAN DIEGO QUINTERO
M.P. 25202-32884 CND

Coordinación interventoría:
ARQ. MANUELA GIRALDO
M.P. A25802008-42136046

Especialista interventoría:
Verificador

Revisor externo:

ESPACIO PARA SELLO MINISTERIO DE CULTURA

Supervisión Ministerio: **CARLOS AMEZQUITA**
Apoyo Supervisión Ministerio: **CLAUDIA JIMÉNEZ**

CONTIENE

JARDÍN INFANTIL
DETALLES_CARPINTERÍA

Fecha: **31/01/2024**
Escala: **1 : 25**

CHSJD_JI_ARQ_A506
Versión: **V23** No. Plano: **A506** de: **25**
Especialidad: **ARQUITECTURA**
Archivo: **C:\Users\Janus\Documents\CHSJD\2_JI\CHSJD_JI_ARQ_0022.rvt**

PT09_PUERTA TIPO 9

ANCHO VANO (m)	1.64 m
ALTO VANO (m)	2.40 m


ESPECIFICACIONES

Puerta hoja sencilla con marco en PVC. Aislamiento acústico perimetral con poliuretano expansivo o neopreno. Vidrio templado y laminado. Incluye bisagras y chapa. Módulo fijo lateral en vidrio templado y laminado.


Fase: Adecuación Funcional

Cantidad por Fase

2

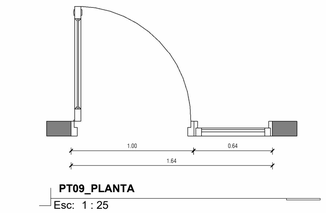

PT09_PLANTA
Esc: 1 : 25

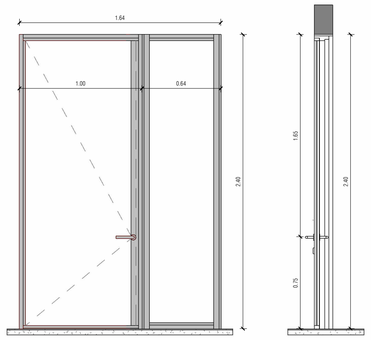

PT09_ALZADO
Esc: 1 : 25

PT09_PUERTA TIPO 10

ANCHO VANO (m)	3.12 m
ALTO VANO (m)	2.40 m


ESPECIFICACIONES

División plegable entamborada en tablero melamínico color blanco de 6 mm estándar para Aulas de niños (con cristales en vidrio y manija situada a 1,40 de altura).


Fase: Adecuación Funcional

Cantidad por Fase

6

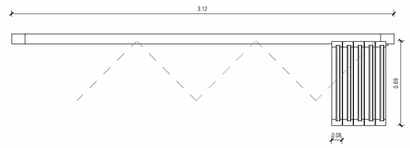

PT10_PLANTA
Esc: 1 : 25

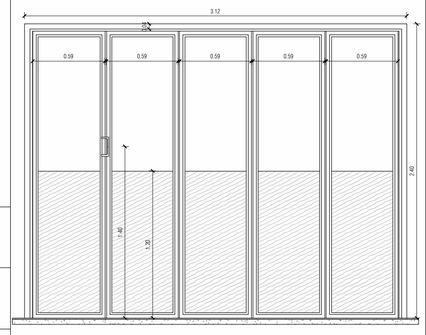

PT10_ALZADO Y CORTE
Esc: 1 : 25

PT10_PUERTA TIPO 11

ANCHO VANO (m)	4.80 m
ALTO VANO (m)	2.40 m


ESPECIFICACIONES

División pegable para entrada comedor en vidrio templado y laminado de 6mm. Marco en melamina RH de 50 mm ancho. Incluye bisagras, sistema de plegado de división y chapa.


Fase: Adecuación Funcional

Cantidad por Fase

1

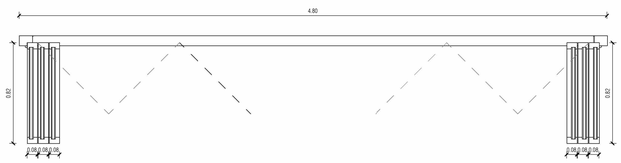

PT11_PLANTA
Esc: 1 : 25

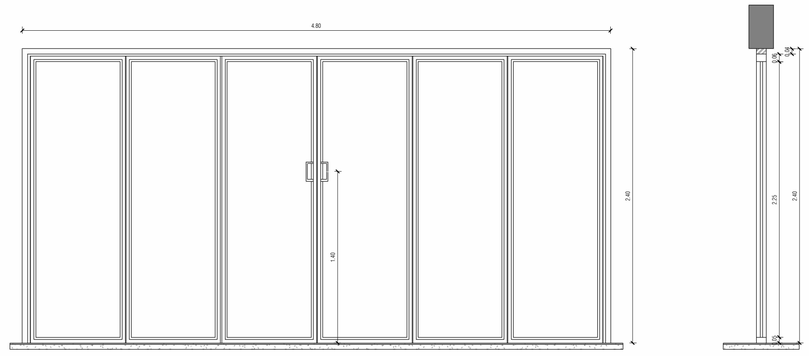

PT11_ALZADO Y CORTE
Esc: 1 : 25

VT01_VENTANA TIPO 1

ANCHO VANO (m)	Variable
ALTO VANO (m)	2.30 m


ESPECIFICACIONES

Ventana de dos cuerpos centrales fijos y dos cuerpos laterales batientes, con dos módulos superiores deslizantes. Marco en PVC con aislamiento acústico perimetral con poliuretano expansivo o neopreno. Vidrio templado y laminado.


Fase: Adecuación Funcional

Cantidad por Fase

11

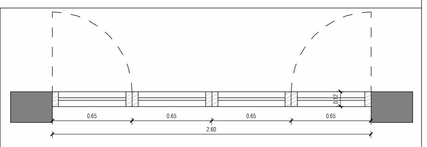

VT01_PLANTA
Esc: 1 : 25

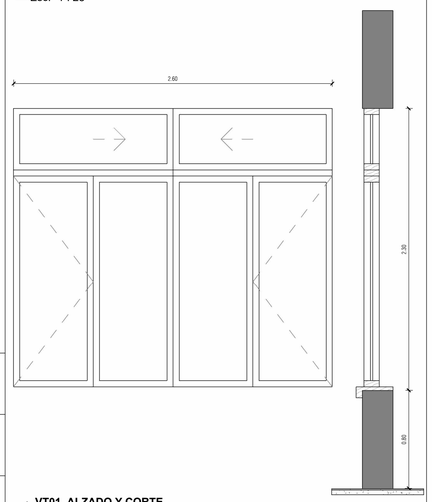

VT01_ALZADO Y CORTE
Esc: 1 : 25

VT02_VENTANA TIPO 2

ANCHO VANO (m)	2.60 m
ALTO VANO (m)	2.30 m


ESPECIFICACIONES

Ventana de dos cuerpos centrales fijos y dos cuerpos laterales batientes, con un módulo superior en rejilla CR Calibre 20. Marco en PVC con aislamiento acústico perimetral con poliuretano expansivo o neopreno. Vidrio templado y laminado.


Fase: Adecuación Funcional

Cantidad por Fase

2

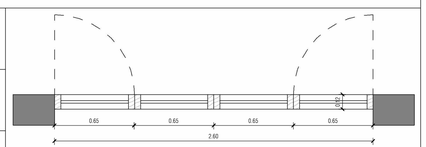

VT02_PLANTA
Esc: 1 : 25

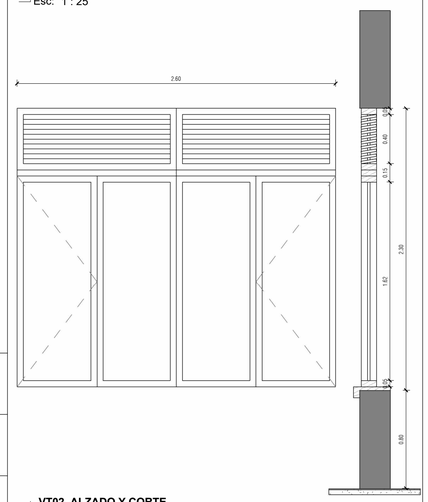

VT02_ALZADO Y CORTE
Esc: 1 : 25

VT03_VENTANA TIPO 3

ANCHO VANO (m)	2.31 m
ALTO VANO (m)	2.96 m


ESPECIFICACIONES

Ventana de un cuerpo fijo y un cuerpo batiente. Marco en PVC con aislamiento acústico perimetral con poliuretano expansivo o neopreno. Vidrio templado y laminado. Incluye bisagras y manija.


Fase: Adecuación Funcional

Cantidad por Fase

2

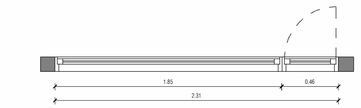

VT03_PLANTA
Esc: 1 : 25

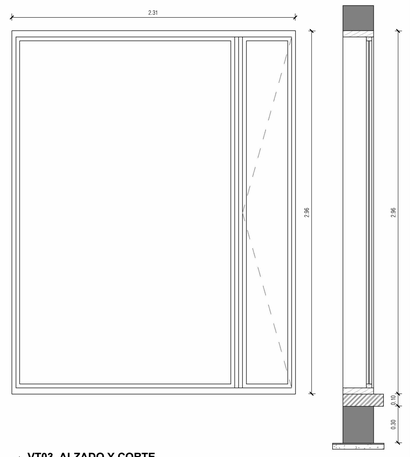

VT03_ALZADO Y CORTE
Esc: 1 : 25

VT04_VENTANA TIPO 4

ANCHO VANO (m)	Variable
ALTO VANO (m)	2.96 m

ESPECIFICACIONES

Ventana de un cuerpo fijo. Marco en PVC con aislamiento acústico perimetral con poliuretano expansivo o neopreno. Vidrio templado y laminado.


Fase: Adecuación Funcional

Cantidad por Fase

2



VT04_PLANTA
Esc: 1 : 25

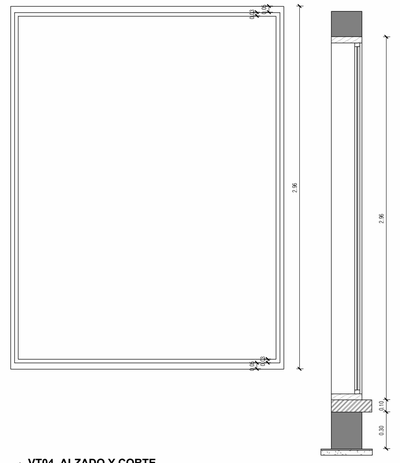

VT04_ALZADO Y CORTE
Esc: 1 : 25

MINISTERIO DE CULTURA

MINISTERIO DE CULTURA
DIRECCIÓN DE PATRIMONIO Y MEMORIA

CONSORCIO CONURMA – RINCÓN – LÓPEZ
NIT. 901615033-1

CONSORCIO CONURMA RINCÓN LÓPEZ
NIT: **90161533**
Representante legal: **ING JORGE ALBERTO SALAMANCA**

CONSORCIO RESTAURO SJD
Interventoría

CONSORCIO INTERESTAURO
NIT: **901.619.927-9**
Representante legal: **ARQ. MAX OJEDA GÓMEZ**

COMPLEJO HOSPITALARIO SAN JUAN DE DIOS

CARRERA 10 # 1-59 SUR

Contrato Número 3020 de 2022 - Grupo 2

Realizar los estudios técnicos y proyectos de restauración de los Edificios Capilla - Convento y Jardín Infantil los cuales hacen parte del Complejo Hospitalario San Juan de Dios de Bogotá

DESARROLLO

Director:
ARQ. ROBERTO LÓPEZ SANCHEZ
M.P. 25700-38836

Coordinación:
ARQ. MERY GONZALEZ-TERAN
M.P. 2570067403CND

Especialista:
ARQ. JULIÁN ARDILA
M.P. A25892009-80779463

Elaboró:
ARQ. JULIÁN DAVID BUITRAGO

APROBACIONES

Director Interventoría:
JUAN DIEGO QUINTERO
M.P. 25202-32884 CND

Coordinación interventoría:
ARQ. MANUELA GIRALDO
M.P. A25802008-42136046

Especialista interventoría:
Verificador

Revisor externo:

ESPACIO PARA SELLO MINISTERIO DE CULTURA

Supervisión Ministerio:**CARLOS AMEZQUITA**
Apoyo Supervisión Ministerio:**CLAUDIA JIMÉNEZ**

CONTIENE

JARDÍN INFANTIL
DETALLES_CARPINTERÍA

Fecha: **31/01/2024**
Escala: **1 : 25**

CHSJD_JI_ARQ_A507

Versión: **V23** No. Plano: **A507** de:**25**

Especialidad: **ARQUITECTURA**
Archivo: **C:\Users\Janus\Documents\CHSJD\2_JI\CHSJD_JI_ARQ_0022.rvt**

VT05_VENTANA TIPO 5

ANCHO VANO (m)	2 m
ALTO VANO (m)	2.30 m


ESPECIFICACIONES

Ventana de ocho cuerpos: cuatro fijos y cuatro basculantes, con un módulo superior en rejilla CR Calibre 20. Marco en PVC con aislamiento acústico perimetral con poliuretano expansivo o neopreno. Vidrio esmerilado.


Fase: Adecuación Funcional

Cantidad por Fase

2

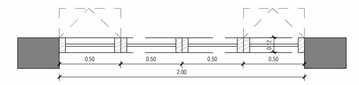

VT05_PLANTA
Esc: 1 : 25

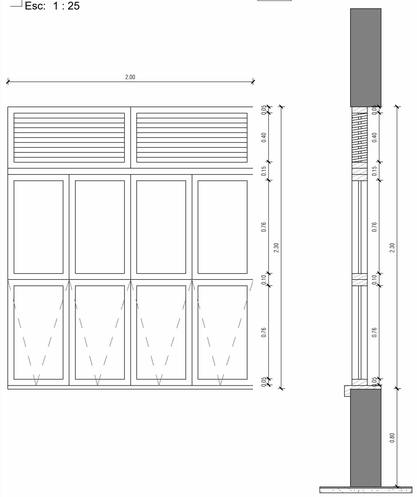

VT05_ALZADO Y CORTE
Esc: 1 : 25

VT06_VENTANA TIPO 6

ANCHO VANO (m)	Variable
ALTO VANO (m)	1.14 m


ESPECIFICACIONES

Ventana con sistema de apertura guillotina. Marco en PVC con aislamiento acústico perimetral con poliuretano expansivo o neopreno. Vidrio templado y laminado.


Fase: Adecuación Funcional

Cantidad por Fase

28

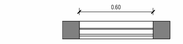

VT06_PLANTA
Esc: 1 : 25

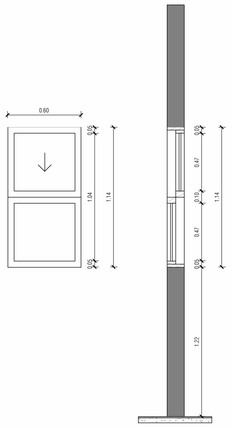

VT06_ALZADO Y CORTE
Esc: 1 : 25

VT07_VENTANA TIPO 7

ANCHO VANO (m)	0.90 m
ALTO VANO (m)	2.40 m


ESPECIFICACIONES

Ventana con módulos fijos y basculantes. Marco en PVC con aislamiento acústico perimetral con poliuretano expansivo neopreno. Vidrio templado y laminado.


Fase: Adecuación Funcional

Cantidad por Fase

3

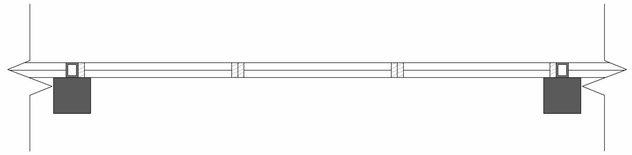

VT07_PLANTA
Esc: 1 : 25

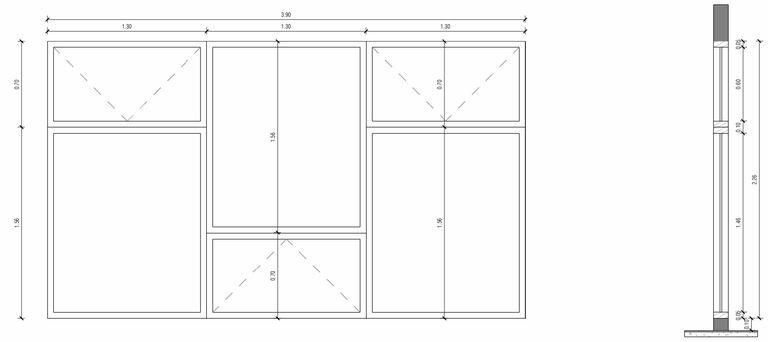

2 **VT01_ALZADO Y CORTE**
Esc: 1 : 25

VT08_VENTANA TIPO 8

ANCHO VANO (m)	1.35 m
ALTO VANO (m)	2 m

ESPECIFICACIONES

Ventana de apertura deslizante y cuerpo fijo para portería. Marco en PVC con aislamiento acústico perimtral con poliuretano expansivo o neopreno. Vidrio templado y laminado.


Fase: Adecuación Funcional

Cantidad por Fase

1



VT08_PLANTA
Esc: 1 : 25

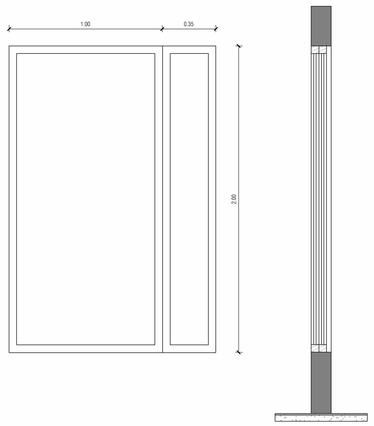

3 **VT03_ALZADO Y CORTE**
Esc: 1 : 20

VT09_VENTANA TIPO 9

ANCHO VANO (m)	0.83 m
ALTO VANO (m)	1.14 m


ESPECIFICACIONES

Ventana con sistema de apertura guillotina y enrejado. Marco en PVC con aislamiento acústico perimtral con poliuretano expansivo o neopreno. Vidrio templado y laminado.


Fase: Adecuación Funcional

Cantidad por Fase

32

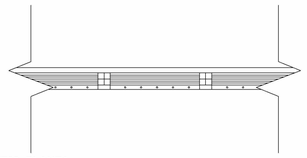

VT09_PLANTA
Esc: 1 : 25

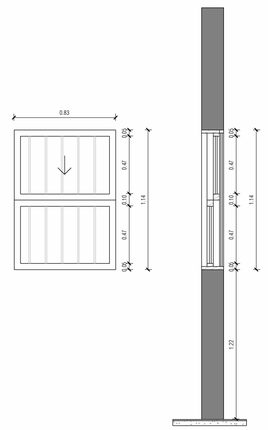

VT09_ALZADO Y CORTE
Esc: 1 : 25

VT10_VENTANA TIPO 10

ANCHO VANO (m)	Variable
ALTO VANO (m)	Variable


ESPECIFICACIONES

Ventana de apertura deslizante y cuerpo fijo. Marco en PVC con aislamiento acústico perimtral con poliuretano expansivo o neopreno. Vidrio templado y laminado.


Fase: Adecuación Funcional

Cantidad por Fase


7

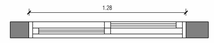


VT10_PLANTA_1
Esc: 1 : 25

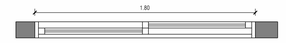


VT10_PLANTA_2
Esc: 1 : 25

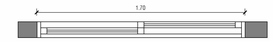


VT10_PLANTA_3
Esc: 1 : 25

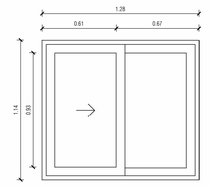

5 **VT10_ALZADO_1**
Esc: 1 : 25

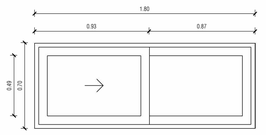

6 **VT10_ALZADO_2**
Esc: 1 : 25

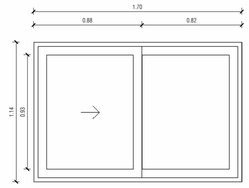

7 **VT10_ALZADO_3**
Esc: 1 : 25

MINISTERIO DE CULTURA

MINISTERIO DE CULTURA
DIRECCIÓN DE PATRIMONIO Y MEMORIA

CONSORCIO CONURMA – RINCÓN – LÓPEZ
NIT. 901615033-1

CONSORCIO CONURMA RINCÓN LÓPEZ
NIT: **90161533**
Representante legal: **ING JORGE ALBERTO SALAMANCA**

CONSORCIO RESTAURO SJD Interventoría

CONSORCIO INTERESTAURO
NIT: **901.619.927-9**
Representante legal: **ARQ. MAX OJEDA GÓMEZ**

COMPLEJO HOSPITALARIO SAN JUAN DE DIOS

CARRERA 10 # 1-59 SUR

Contrato Número 3020 de 2022 - Grupo 2

Realizar los estudios técnicos y proyectos de restauración de los Edificios Capilla - Convento y Jardín Infantil los cuales hacen parte del Complejo Hospitalario San Juan de Dios de Bogotá

DESARROLLO

Director:
ARQ. ROBERTO LÓPEZ SANCHEZ
M.P. 25700-38836

Coordinación:
ARQ. MERY GONZALEZ-TERAN
M.P. 2570067403CND

Especialista:
ARQ. JULIÁN ARDILA
M.P. A25892009-80779463

Elaboró:
ARQ. JULIÁN DAVID BUITRAGO

APROBACIONES

Director Interventoría:
JUAN DIEGO QUINTERO
M.P. 25202-3284 CND

Coordinación interventoría:
ARQ. MANUELA GIRALDO
M.P. A25802008-42136046

Especialista interventoría:
Verificador

Revisor externo:

ESPACIO PARA SELLO MINISTERIO DE CULTURA

Supervisión Ministerio: **CARLOS AMEZQUITA**
Apoyo Supervisión Ministerio: **CLAUDIA JIMÉNEZ**

CONTIENE

JARDÍN INFANTIL
DETALLES CARPINTERÍA

Fecha: **31/01/2024**
Escala: **Como se indica**

CHSJD_JI_ARQ_A508

Versión: **V23** No. Plano: **A508** de: **25**

Especialidad: **ARQUITECTURA**
Archivo: **C:\Users\Janus\Documents\CHSJD\2_JI\CHSJD_JI_ARQ_0022.rvt**

VT11_VENTANA TIPO 11

ANCHO VANO (m)	5.10 m
ALTO VANO (m)	2.30 m


ESPECIFICACIONES

Sistema de muro cortina con cinco módulos fijos y dos módulos batientes en los extremos. Marco en PVC con aislamiento acústico perimetral con poliuretano expansivo o neopreno. Vidrio templado y laminado.


Fase: Adecuación Funcional

Cantidad por Fase

1

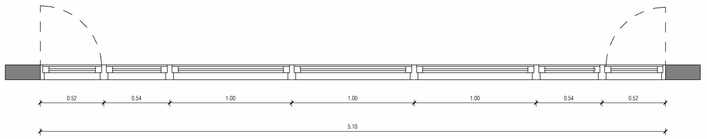

VT11_PLANTA
Esc: 1 : 25

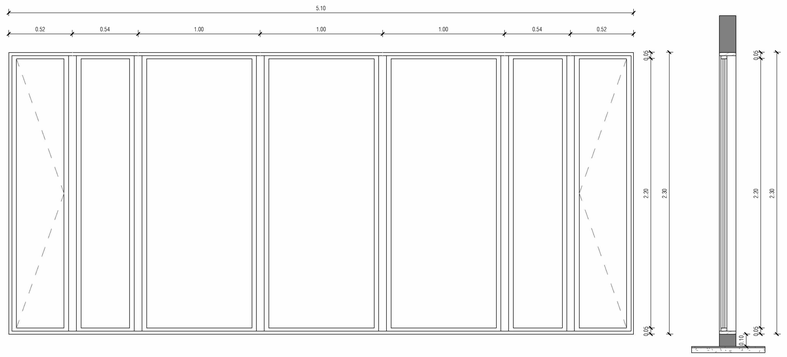

VT11_ALZADO Y CORTE
Esc: 1 : 25

VT12_VENTANA TIPO 12

ANCHO VANO (m)	4.88 m
ALTO VANO (m)	2.37 m

ESPECIFICACIONES

Ventana - rejilla con divisores para ventilación parcial. Marco en lámina perfilada CR Calibre 22. Anclajes de nylon para sujeción a pared. Acabado en pintura electrostática.


Fase: Adecuación Funcional

Cantidad por Fase

1



VT12_PLANTA
Esc: 1 : 25

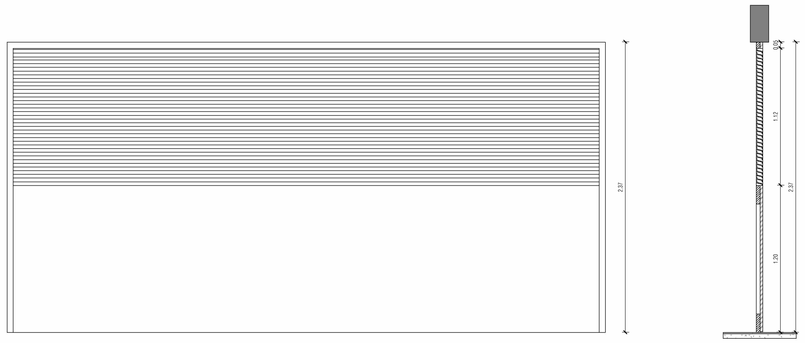

VT12_ALZADO Y CORTE
Esc: 1 : 25

VT13_VENTANA TIPO 13

ANCHO VANO (m)	1.82 m
ALTO VANO (m)	2.37 m

ESPECIFICACIONES

Ventana - rejilla con divisores para ventilación parcial. Marco en lámina perfilada CR Calibre 22. Anclajes de nylon para sujeción a pared. Acabado en pintura electrostática.


Fase: Adecuación Funcional

Cantidad por Fase

1



VT13_PLANTA
Esc: 1 : 25

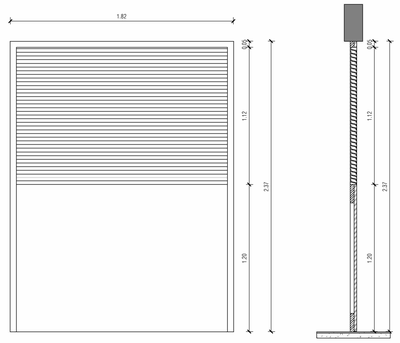

VT13_ALZADO Y CORTE
Esc: 1 : 25

VT14_VENTANA TIPO 14

ANCHO VANO (m)	1.18 m
ALTO VANO (m)	1.20 m

ESPECIFICACIONES

Ventana de dos hojas de apertura batiente. Marco en PVC con aislamiento acústico perimetral con poliuretano expansivo o neopreno. Vidrio templado y laminado.


Fase: Restitución

Cantidad por Fase

1



VT14_PLANTA
Esc: 1 : 25

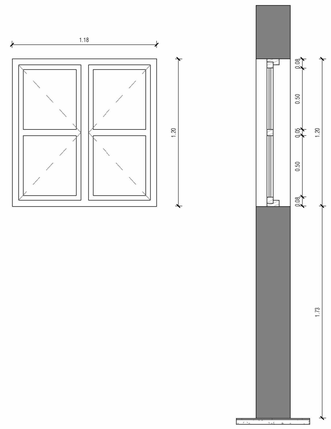

VT14_ALZADO Y CORTE
Esc: 1 : 25

VT15_VENTANA TIPO 15

ANCHO VANO (m)	1.5 m
ALTO VANO (m)	2.26 m


ESPECIFICACIONES

Ventana de un cuerpo fijo. Marco en PVC con aislamiento acústico perimetral con poliuretano expansivo o neopreno. Vidrio templado y laminado.


Fase: Adecuación Funcional

Cantidad por Fase

1

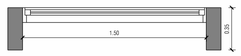

VT15_PLANTA
Esc: 1 : 25

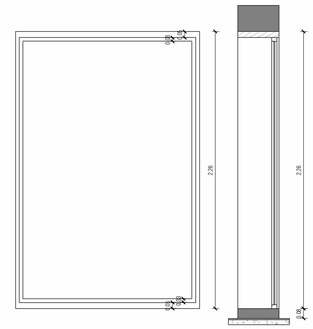

VT15_ALZADO Y CORTE
Esc: 1 : 25

VT16_VENTANA TIPO 16

ANCHO VANO (m)	1.79 m
ALTO VANO (m)	1.14 m

ESPECIFICACIONES

Ventana de un cuerpo fijo. Marco en PVC con aislamiento acústico perimetral con poliuretano expansivo o neopreno. Vidrio templado y laminado.


Fase: Adecuación Funcional

Cantidad por Fase

1



VT16_PLANTA
Esc: 1 : 25

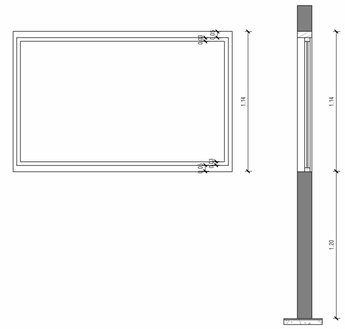

VT16_ALZADO Y CORTE
Esc: 1 : 25

MINISTERIO DE CULTURA

MINISTERIO DE CULTURA
DIRECCIÓN DE PATRIMONIO Y MEMORIA

CONSORCIO
CONURMA – RINCÓN - LÓPEZ
NIT. 901615033-1

CONSORCIO CONURMA RINCÓN LÓPEZ
NIT: **90161533**
Representante legal: **ING JORGE ALBERTO SALAMANCA**

CONSORCIO RESTAURO SJD
Interventoría

CONSORCIO INTERESTAURO
NIT: **901.619.927-9**
Representante legal: **ARQ. MAX OJEDA GÓMEZ**

COMPLEJO HOSPITALARIO SAN JUAN DE DIOS

CARRERA 10 # 1-59 SUR

Contrato Número 3020 de 2022 - Grupo 2

Realizar los estudios técnicos y proyectos de restauración de los Edificios Capilla - Convento y Jardín Infantil los cuales hacen parte del Complejo Hospitalario San Juan de Dios de Bogotá

DESARROLLO

Director:
ARQ. ROBERTO LÓPEZ SANCHEZ
M.P. 25700-38836

Coordinación:
ARQ. MERY GONZALEZ-TERAN
M.P. 2570067403CND

Especialista:
ARQ. JULIÁN ARDILA
M.P. A25892009-80779463

Elaboró:
ARQ. JULIÁN DAVID BUITRAGO

APROBACIONES

Director Interventoría:
JUAN DIEGO QUINTERO
M.P. 25202-32884 CND

Coordinación interventoría:
ARQ. MANUELA GIRALDO
M.P. A25802008-42136046

Especialista interventoría:
Verificador

Revisor externo:

ESPACIO PARA SELLO MINISTERIO DE CULTURA

Supervisión Ministerio:**CARLOS AMEZQUITA**
Apoyo Supervisión Ministerio:**CLAUDIA JIMÉNEZ**

CONTIENE

JARDÍN INFANTIL
DETALLES_CARPINTERÍA

Fecha: **31/01/2024**
Escala: **1 : 25**

CHSJD_JI_ARQ_A509

Versión: **V23** No. Plano: **A509** de: **25**

Especialidad: **ARQUITECTURA**
Archivo: **C:\Users\Janus\Documents\CHSJD\2_JI\CHSJD_JI_ARQ_0022.rvt**

MB01_MUEBLE FIJO TIPO 1

ANCHO (m)	1.97 m
ALTO (m)	1.80 m
PROFUNDIDAD (m)	0.49 m


ESPECIFICACIONES

Mesón carpintería en madera con mueble inferior fabricado en tablero aglomerado, entrepaños ajustables y cajonera. Incluye lavadero plus 45 con estregadero y organizador.


Fase: Adecuación Funcional

Cantidad por fase


1

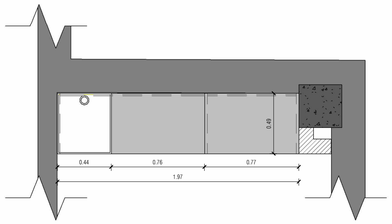


MB01_PLANTA
Esc: 1 : 25

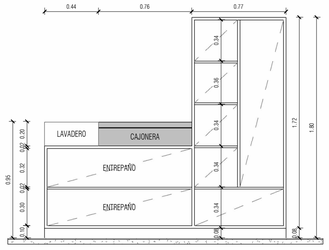

MB01_CORTE LONGITUDINAL
Esc: 1 : 25

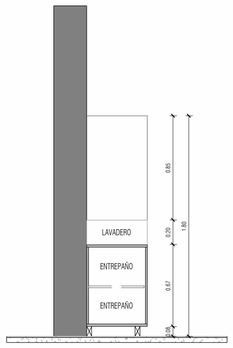

MB01_CORTE_TRANSVERSAL
Esc: 1 : 25

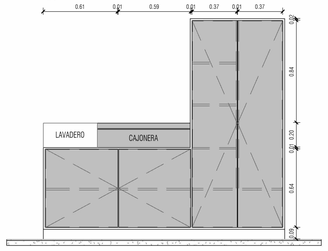

MB01_VISTA_FRONTAL
Esc: 1 : 25

MB02_MUEBLE FIJO TIPO 2

ANCHO (m)	1.76 m
ALTO (m)	0.90 m
PROFUNDIDAD (m)	0.60 m


ESPECIFICACIONES

Mesón para cocina quarztone cloudy o similar.
Mesón carpintería en madera con mueble inferior de cocina fabricado en tablero aglomerado, con puertas y entrepaños para almacenamiento. Incluye poceta lavaplatos Valencia 50x45 de bajoponer en acero inoxidable.


Fase: Adecuación Funcional

Cantidad por fase


1

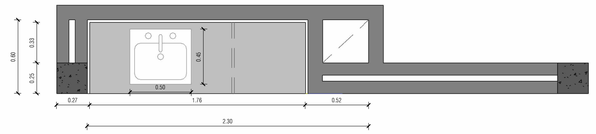


MB02_PLANTA
Esc: 1 : 25

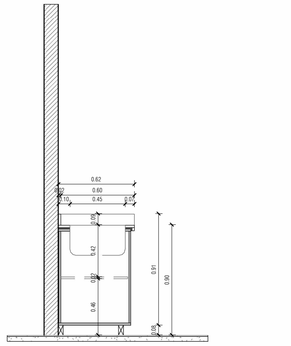

MB02_CORTE_TRANSVERSAL
Esc: 1 : 25

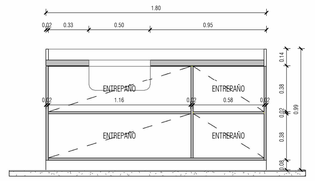

MB02_CORTE LONGITUDINAL
Esc: 1 : 25

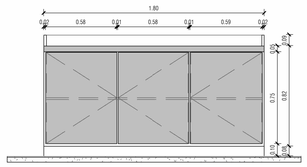

MB02_VISTA_FRONTAL
Esc: 1 : 25

MB03_MUEBLE FIJO TIPO 3

ANCHO (m)	2.43 m
ALTO (m)	0.90 m
PROFUNDIDAD (m)	0.60 m


ESPECIFICACIONES

Lavacolas infantil con sección de mesón cambiador. Dos (2) tinas lavacolas fundidas fabricado en polímero colado Policuarzo y PRFV. Soportes pie de amigo en ángulo metálico de 1 x 1/8". Color blanco puro #12.


Fase: Adecuación Funcional

Cantidad por fase


1

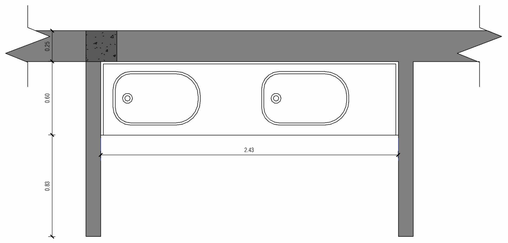

MB03_PLANTA
Esc: 1 : 25

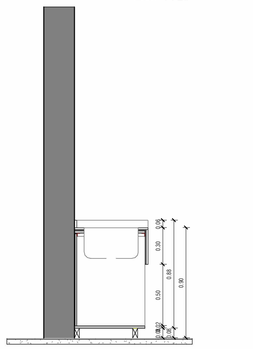

MB03_CORTE TRANSVERSAL
Esc: 1 : 25

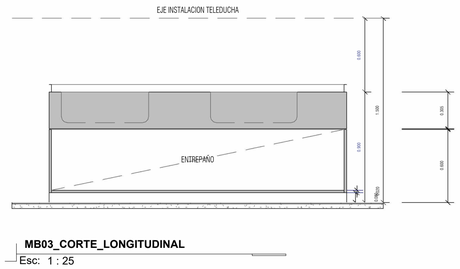

MB03_CORTE_LONGITUDINAL
Esc: 1 : 25

MB04_MUEBLE FIJO TIPO 4

ANCHO (m)	3.04 m
ALTO (m)	0.90 m
PROFUNDIDAD (m)	0.60 m


ESPECIFICACIONES

Mueble fijo fabricado en tablero aglomerado y laminado melamínico. Puertas corredizas y entrepaños para almacenamiento. Color según restauración integral.


Fase: Adecuación Funcional

Cantidad por fase


1

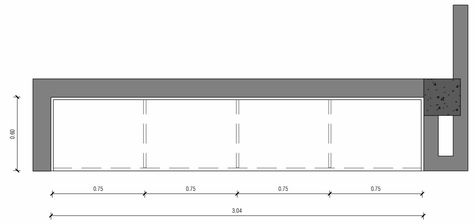

MB04_PLANTA
Esc: 1 : 25

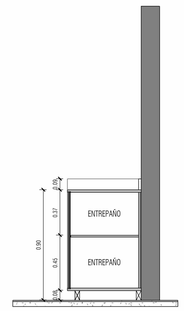

MB04_CORTE TRANSVERSAL
Esc: 1 : 25

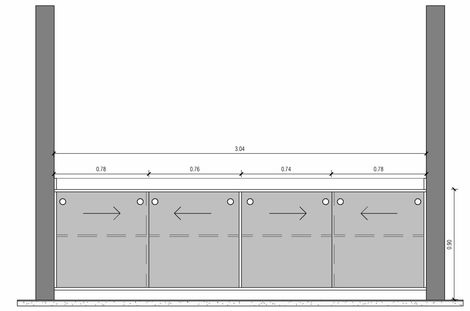

MB04_VISTA FRONTAL
Esc: 1 : 25

MINISTERIO DE CULTURA

MINISTERIO DE CULTURA
DIRECCIÓN DE PATRIMONIO Y MEMORIA

CONSORCIO CONURMA – RINCÓN – LÓPEZ NIT 901615033-1

CONSORCIO CONURMA RINCÓN LÓPEZ
NIT: **90161533**
Representante legal: **ING JORGE ALBERTO SALAMANCA**

CONSORCIO RESTAURO SJD Interventoría

CONSORCIO INTERESTAURO
NIT: **901.619.927-9**
Representante legal: **ARQ. MAX OJEDA GÓMEZ**

COMPLEJO HOSPITALARIO SAN JUAN DE DIOS
CARRERA 10 # 1-59 SUR
Contrato Número 3020 de 2022 - Grupo 2
Realizar los estudios técnicos y proyectos de restauración de los Edificios Capilla - Convento y Jardín Infantil los cuales hacen parte del Complejo Hospitalario San Juan de Dios de Bogotá

DESARROLLO

Director:
ARQ. ROBERTO LÓPEZ SANCHEZ
M.P. 25700-38836

Coordinación:
ARQ. MERY GONZÁLEZ-TERAN
M.P. 25700674SCND

Especialista:
ARQ. JULIÁN ARDILA
M.P. A25892009-80779463

Elaboró:
ARQ. JULIÁN DAVID BUITRAGO

APROBACIONES

Director interventoría:
JUAN DIEGO QUINTERO
M.P. 25202-32884 CND

Coordinación interventoría:
ARQ. MANUELA GIRALDO
M.P. A25802008-42136046

Especialista interventoría:
Verificador

Revisor externo:

ESPACIO PARA SELLO MINISTERIO DE CULTURA

Supervisión Ministerio: **CARLOS AMEZQUITA**
Apoyo Supervisión Ministerio: **CLAUDIA JIMENEZ**

CONTIENE

JARDÍN INFANTIL
DETALLES_MOBILIARIO_FIJO

Fecha: **31/01/2024**
Escala: **1 : 25**

CHSJD_JI_ARQ_A510

Versión: **V23** No. Plano: **A510** de: **25**

Especialidad: **ARQUITECTURA**
Archivo: **C:\Users\Janus\Documents\CHSJD\2_JI\CHSJD_JI_ARQ_0022.rvt**

MB05_MUEBLE FIJO TIPO 5

ANCHO (m)	Según medidas en sitio
ALTO (m)	0.76 m - 2.40 m
PROFUNDIDAD (m)	0.60 m


ESPECIFICACIONES

Mueble fijo fabricado en tablero aglomerado y laminado melamínico, con muebles para archivo y entrepaños para almacenamiento.


Fase: Adecuación Funcional


Cantidad por fase

1

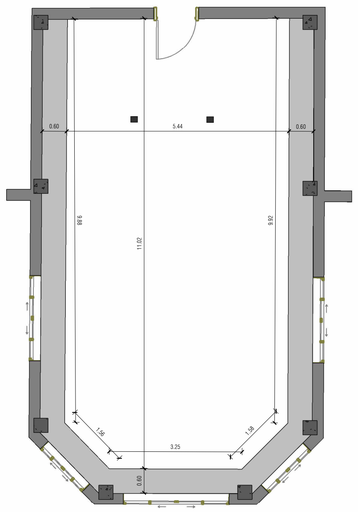


MB05_PLANTA
Esc: 1 : 75

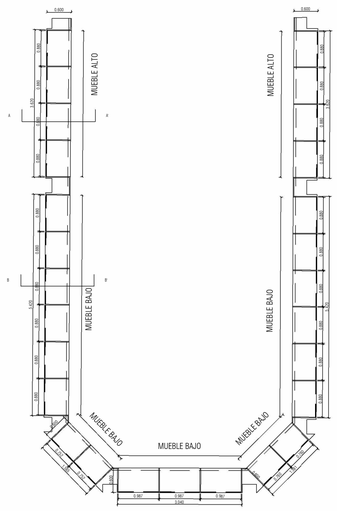

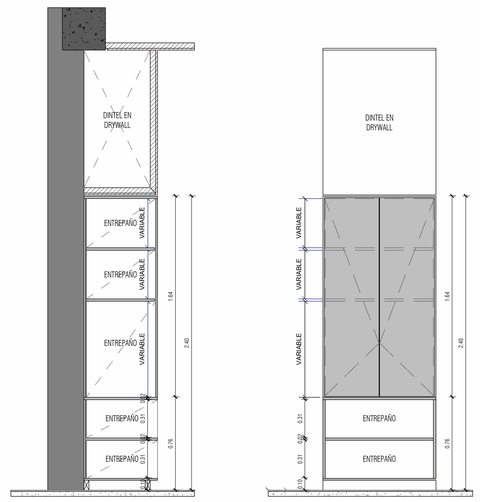

MB05_MUEBLE ALTO_CORTE Y ALZADO
Esc: 1 : 25

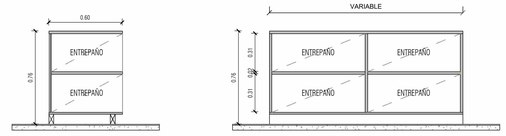

MB05_MUEBLE BAJO_CORTE Y ALZADO
Esc: 1 : 25

MINISTERIO DE CULTURA

MINISTERIO DE CULTURA
DIRECCIÓN DE PATRIMONIO Y MEMORIA

CONSORCIO
CONURMA – RINCÓN - LÓPEZ
NIT. 901615033-1

CONSORCIO CONURMA RINCÓN LÓPEZ
NIT: **90161533**
Representante legal: **ING JORGE ALBERTO SALAMANCA**

CONSORCIO RESTAURO SJD
Interventoría

CONSORCIO INTERESTAURO
NIT: **901.619.927-9**
Representante legal: **ARQ. MAX OJEDA GÓMEZ**

COMPLEJO HOSPITALARIO SAN JUAN DE DIOS

CARRERA 10 # 1-59 SUR

Contrato Número 3020 de 2022 - Grupo 2

Realizar los estudios técnicos y proyectos de restauración de los Edificios Capilla - Convento y Jardín Infantil los cuales hacen parte del Complejo Hospitalario San Juan de Dios de Bogotá

DESARROLLO

Director:
ARQ. ROBERTO LÓPEZ SÁNCHEZ
M.P. 25700-38836

Coordinación:
ARQ. MERY GONZÁLEZ-TERÁN
M.P. 2570067403CND

Especialista:
ARQ. JULIÁN ARDILA
M.P. A25892009-80779463

Elaboró:
ARQ. JULIÁN DAVID BUITRAGO

APROBACIONES

Director Interventoría:
JUAN DIEGO QUINTERO
M.P. 25202-32884 CND

Coordinación interventoría:
ARQ. MANUELA GIRALDO
M.P. A25802008-42136046

Especialista interventoría:
Verificador

Revisor externo:

ESPACIO PARA SELLO MINISTERIO DE CULTURA

Supervisión Ministerio: **CARLOS AMEZQUITA**
Apoyo Supervisión Ministerio: **CLAUDIA JIMÉNEZ**

CONTIENE


JARDÍN INFANTIL
DETALLES_MOBILIARIO_FIJO

Fecha: **31/01/2024**
Escala: **Como se indica**

CHSJD_JI_ARQ_A511

Versión: **V23** No. Plano: **A511** de: **25**

Especialidad: **ARQUITECTURA**
Archivo: **C:\Users\Janus\Documents\CHSJD\2_JI\CHSJD_JI_ARQ_0022.rvt**

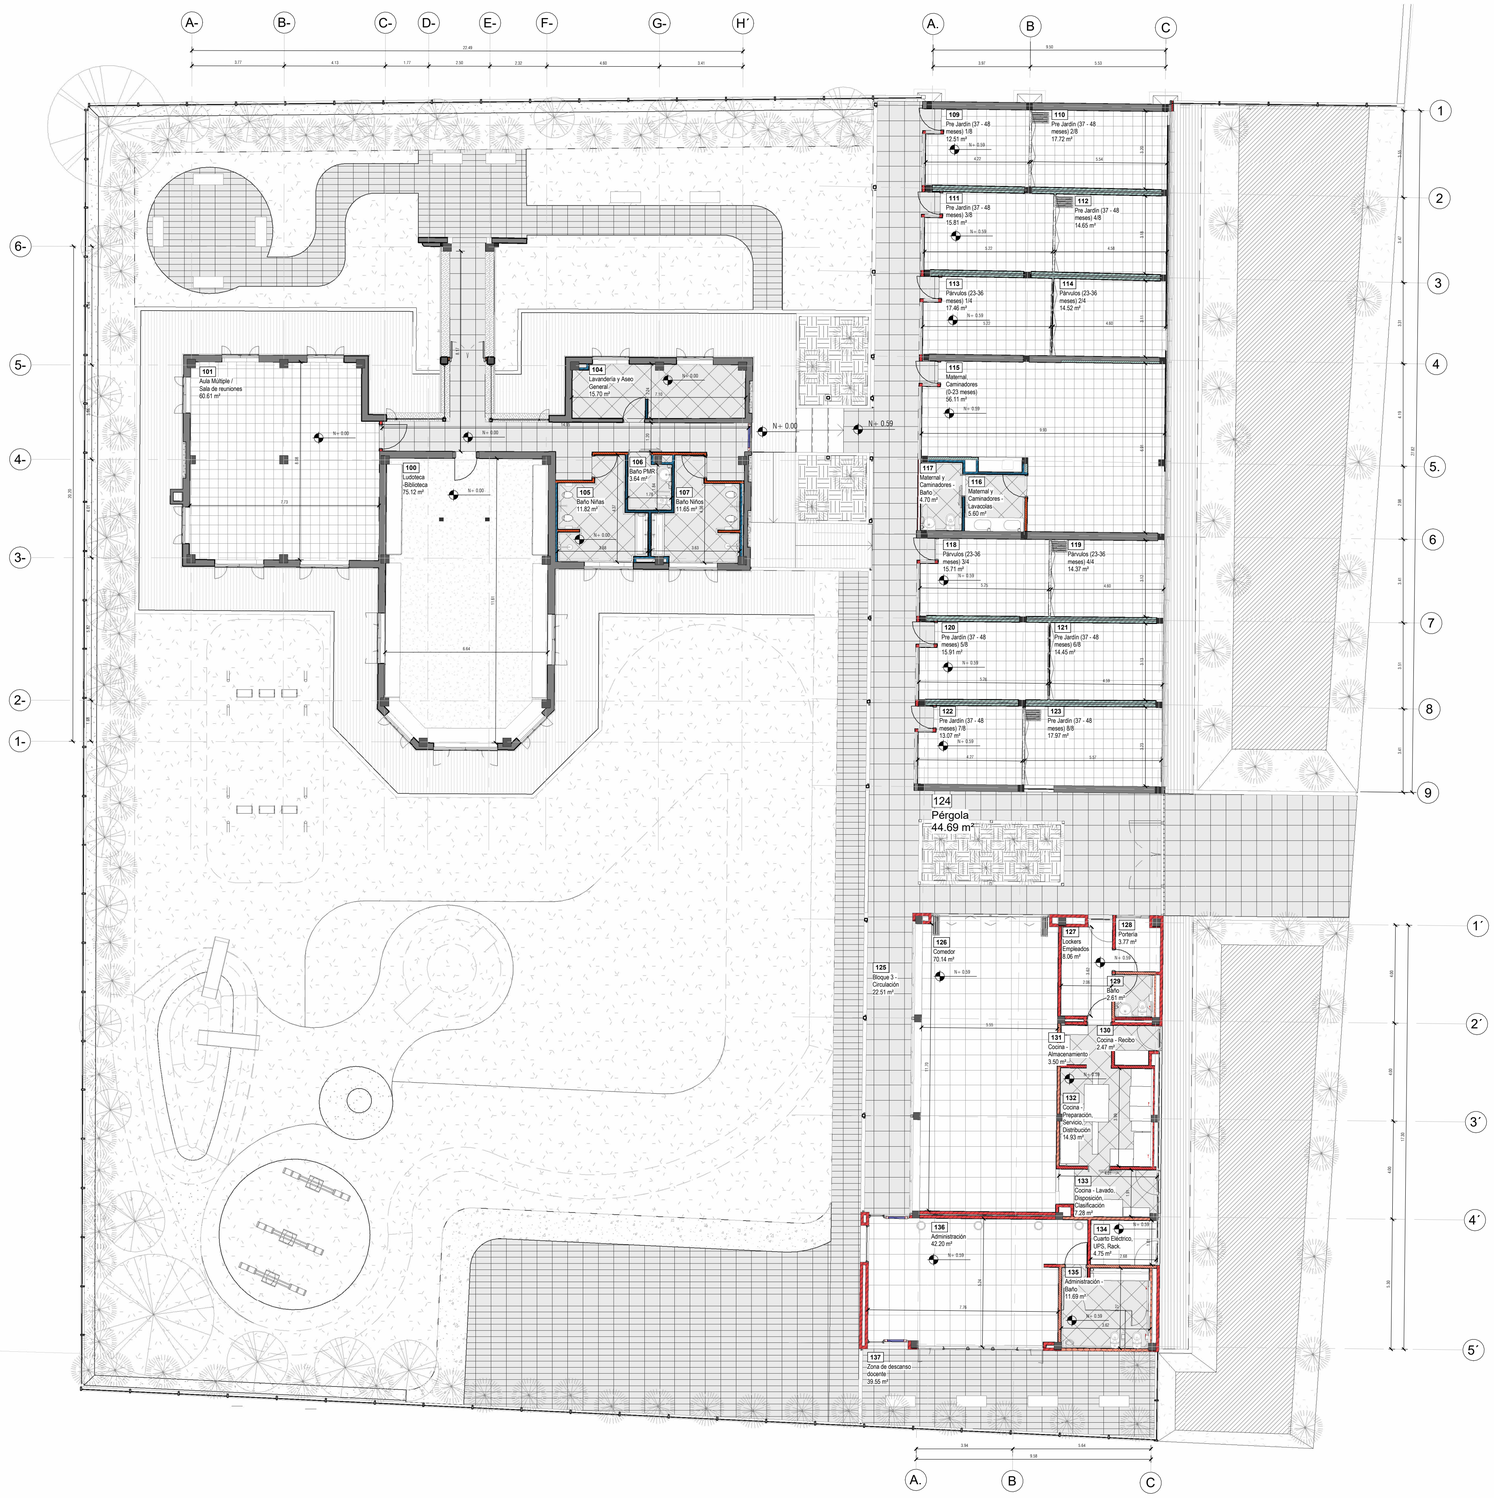


1 **PLN_ACABADOS DE MUROS**
Esc: 1 : 125

CARACTERIZACIÓN DE MUROS

	Estructura existente.	
	Reforzamiento estructural.	
	Muros existentes.	M1
	Muro Nuevo. Muro en Superboard una cara. Espesor 10 cm. Acabado en pintura acrílica "Día de ocio" 2 a 3 manos.	M2
	Muro Nuevo. Muro en Superboard RH una cara. Espesor 10 cm. Acabado en pintura antihongos.	M3
	Muro Nuevo. Muro en Superboard RH dos caras. Espesor 12 cm. Acabado en pintura antihongos.	M4
	Muro Nuevo. Muro en Superboard RH y acabado en pintura antihongos en una cara y Superboard RH y acabado en enchape en la otra cara. Espesor 12 cm.	M5
	Muro Nuevo. Muro en Superboard RH una cara. Acabado en enchape. Espesor 12cm.	M6
	Muro Nuevo. Muro en Superboard RH en una cara y Superboard regular en la otra cara. Espesor 12 cm. Acabado en pintura acrílica "Día de ocio" y pintura antihongos.	M7
	Muro Nuevo. Muro en bloque doble cara. Espesor 15 cm. Acabado en pintura acrílica "Día de ocio".	M8
	Muro Nuevo. Muro doble en Superboard. Espesor 28 cm. Acabado en pintura acrílica "Día de ocio".	M9
	Muro Nuevo. Muro en ladrillo común a la vista. Espesor 12 cm.	M10
	Muro Nuevo. Muro en Superboard doble cara. Espesor 12 cm. Acabado en pintura acrílica "Día de ocio".	M11
	Muro Nuevo. Muro en bloque doble cara para interiores. Espesor 13 cm. Acabado en pintura acrílica "Día de ocio".	M12
	Muro Nuevo. Muro en bloque doble cara para interiores. Espesor 13 cm. Acabado en pintura acrílica "Día de ocio" en una cara y pintura antihongos en la otra.	M13
	Muro Nuevo. Muro en bloque una cara para interiores. Espesor 13 cm. Acabado en pintura antihongos.	M14
	Muro Nuevo. Muro en bloque una cara para interiores. Espesor 13 cm. Acabado en enchape.	M15
	Muro Nuevo. Muro en bloque doble cara para interiores. Espesor 15 cm. Acabado en pintura acrílica "Día de ocio" en una cara y enchape en la otra.	M16
	Muro Nuevo. Muro en bloque doble cara para interiores. Espesor 15 cm. Acabado en enchape en ambas caras.	M17
	Muro Nuevo. Muro en ladrillo común doble cara para exteriores. Acabado en pintura antihongos en una cara y ladrillo a la vista en la otra.	M18
	Muro Nuevo. Muro en fachaleta ladrillo. Espesor 6cm.	M19
	Muro Nuevo. Muro en bloque una cara. Espesor 13 cm. Acabado en pintura acrílica "Día de ocio".	M20

CARACTERIZACIÓN DE PISOS

	Piso de baldosa de granito vibroprensada 30x30 blanco.	P1
	Tablón de Gress 30x30cm	P2
	Concreto Escobillado	P3
	Cerámica	P4
	Piso de Caucho. Según diseño	P5
	Media Caña	P6
	Tarima en madera	P7
	Gramoquín	P8
	Césped	P9

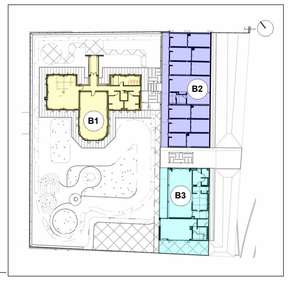

MINISTERIO DE CULTURA

MINISTERIO DE CULTURA
DIRECCIÓN DE PATRIMONIO Y MEMORIA

CONSORCIO CONURMA – RINCÓN - LÓPEZ NIT. 901615033-1

CONSORCIO CONURMA RINCÓN LÓPEZ
NIT: **90161533**
Representante legal: **ING JORGE ALBERTO SALAMANCA**

CONSORCIO RESTAURO SJD Interventoria

CONSORCIO INTERESTAURO
NIT: **901.619.927-9**
Representante legal: **ARQ. MAX OJEDA GÓMEZ**

COMPLEJO HOSPITALARIO SAN JUAN DE DIOS

CARRERA 10 # 1-59 SUR

Contrato Número 3020 de 2022 - Grupo 2

Realizar los estudios técnicos y proyectos de restauración de los Edificios Capilla - Convento y Jardín Infantil los cuales hacen parte del Complejo Hospitalario San Juan de Dios de Bogotá

DESARROLLO

Director:
ARQ. ROBERTO LÓPEZ SÁNCHEZ
M.P. 25700-38836

Coordinación:
ARQ. MERY GONZÁLEZ-TERÁN
M.P. 2570067403CND

Especialista:
ARQ. JULIÁN ARDILA
M.P. A25892009-80779463

Elaboró:
ARQ. JULIÁN DAVID BUITRAGO

APROBACIONES

Director Interventoría:
JUAN DIEGO QUINTERO
M.P. 25202-32884 CND

Coordinación interventoría:
ARQ. MANUELA GIRALDO
M.P. A25802008-42136046

Especialista interventoría:
Verificador

Revisor externo:

ESPACIO PARA SELLO MINISTERIO DE CULTURA

Supervisión Ministerio: **CARLOS AMEZQUITA**
Apoyo Supervisión Ministerio: **CLAUDIA JIMÉNEZ**

CONTIENE


JARDÍN INFANTIL
ACABADOS_MUROS

Fecha: **31/01/2024**
Escala: **Como se indica**

CHSJD_JI_ARQ_A512

Versión: **V23** No. Plano: **A512** de: **25**

Especialidad: **ARQUITECTURA**
Archivo: **C:\Users\Janus\Documents\CHSJD\2_JI\CHSJD_JI_ARQ_0022.rvt**

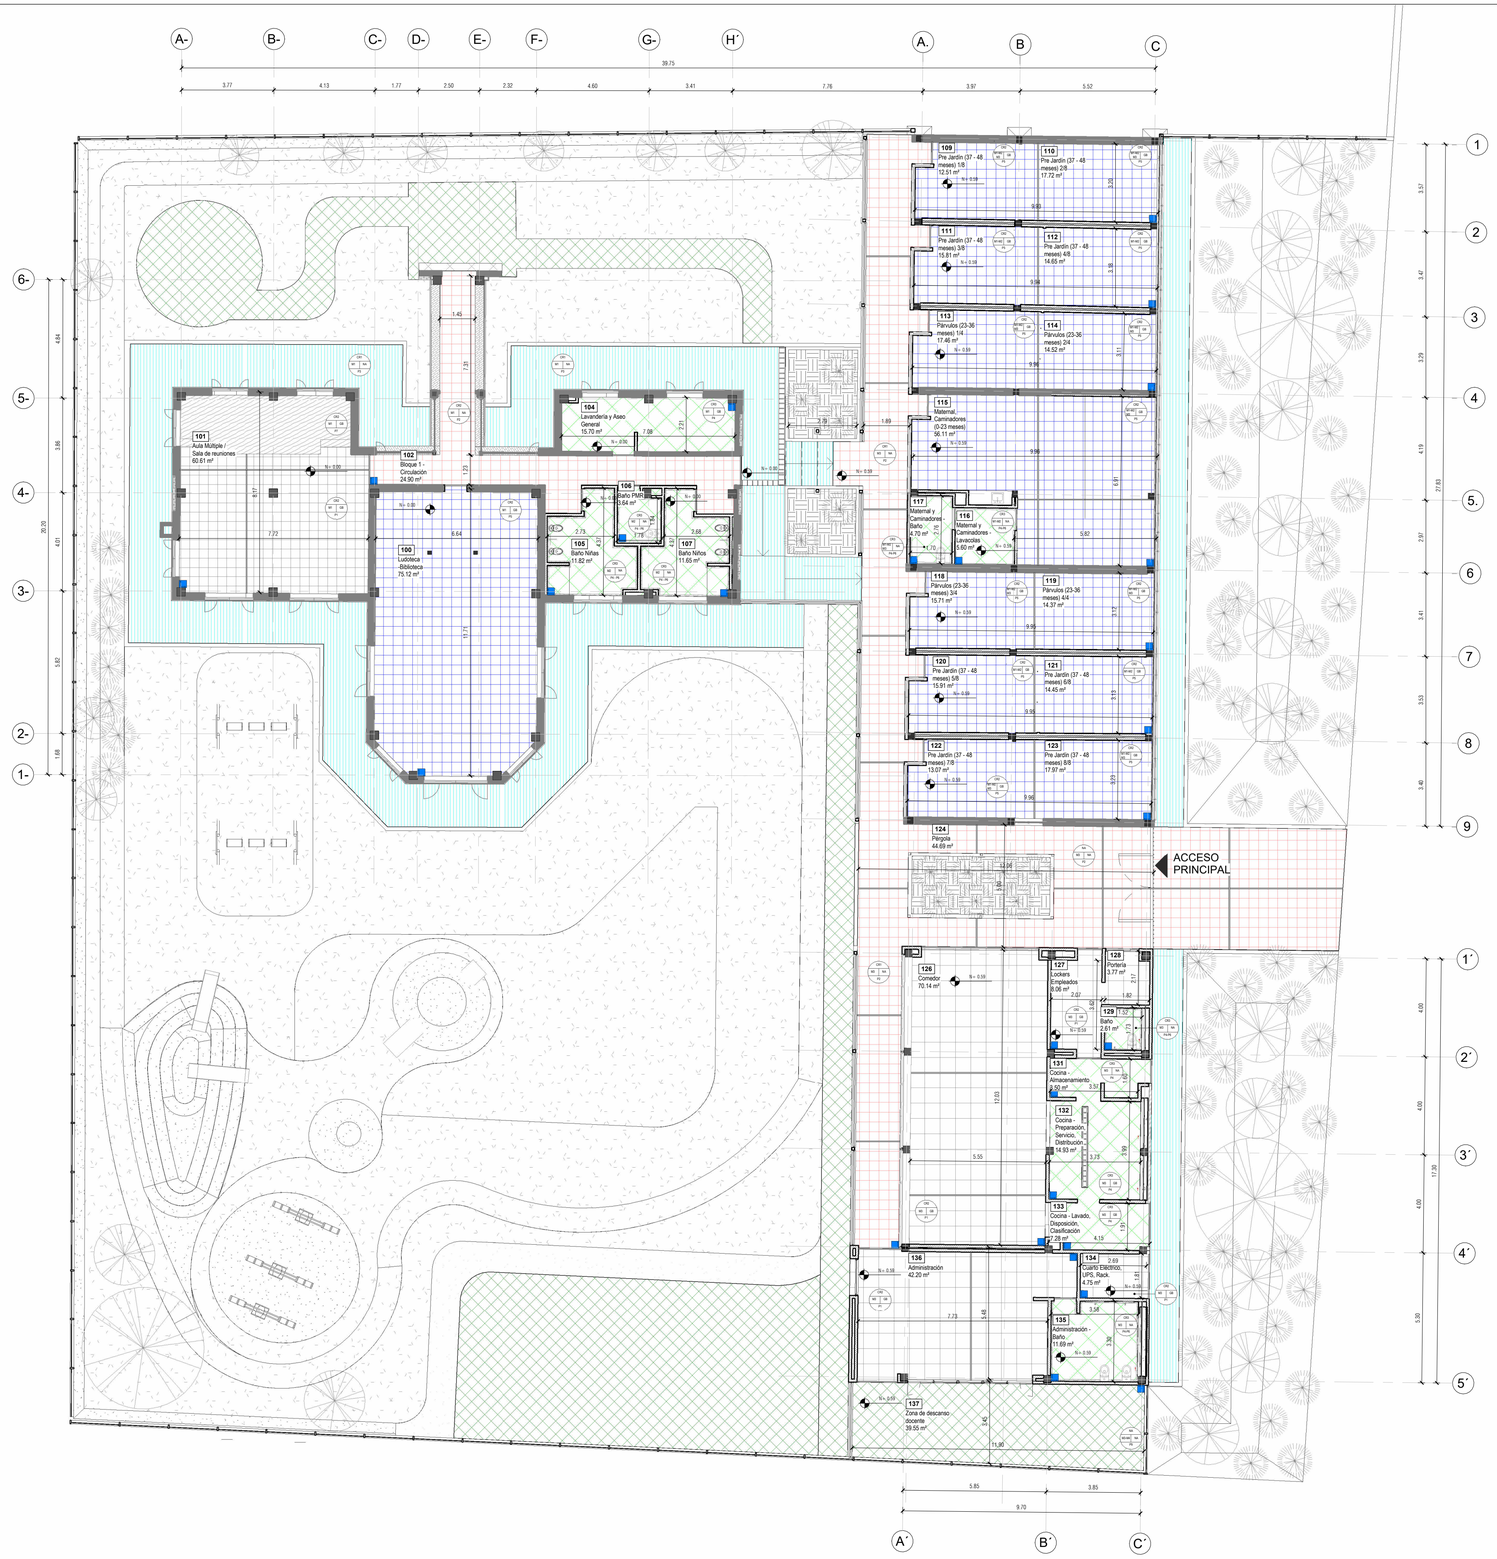

1 PLN_NIVEL 01_ACABADOS DE PISO
Esc: 1 : 125

CARACTERIZACIÓN DE MUROS

Estructura existente.	
Reforzamiento estructural.	
Muros existentes.	M1
Muro Nuevo en Superboard	M2
Muro Nuevo en mampostería.	M3
Muro Nuevo en fachaleta de ladrillo.	M4

CARACTERIZACIÓN DE PISOS

Piso de baldosa de granito vibroprensada 30x30 blanco.	P1
Tablón de Gress 30x30cm	P2
Concreto Escobillado	P3
Cerámica	P4
Piso de Caucho. Según diseño	P5
Media Caña	P6
Tarima en madera	P7
Gramoquín	P8
Césped	P9
Junta de piso	
Arranque de piso	

CARACTERIZACIÓN DE CIELO RASO

Cielo raso en Superboard	CR1
Cielo raso en Drywall 8 mm. Acabado en pintura acrílica.	CR2
Cielo raso en Drywall RH para zonas húmedas Acabado en pintura antihongos.	CR3

NOMENCLATURA DE PLANOS

- SIGLAS ELEMENTOS DE DETALLE:

M: Muro	BA: Barandas
PT: Puerta	AN: Andén
VT: Ventana	CA: Canales
P: Piso	PI: Pilastras
AP: Aparato Sanitario	CE: Acabado Cerámica
E: Escaleras	DW: Division Baño
R: Reja	AC: Accesorio Baños
CR: Cielo Raso	MB: Mobiliario
TA: Tablón de Alero	GB: Guardaescobas
CU: Cubierta	ZO: Zócalo
MC: Media Caña	PD: Pie Derecho
A: Alfajía	CO: Cornizas
N1: Nivel 1	N2: Nivel 2


ETIQUETA DE ACABADOS

CRX • MX XX • PX •

- Código de Cielo raso
- Código de Elemento
- Código de Piso
- Código de Muro

ETIQUETA DE ESPACIO

000 • Número de Espacio
Xxxx Xxxx • Nombre de Espacio
00.00 m² • Área de Espacio

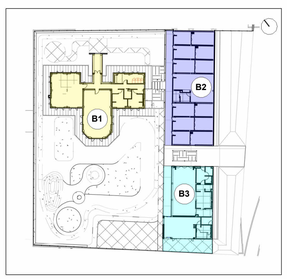

MINISTERIO DE CULTURA

MINISTERIO DE CULTURA
DIRECCIÓN DE PATRIMONIO Y MEMORIA

CONSORCIO CONURMA – RINCÓN – LÓPEZ NIT.901615033-1

CONSORCIO CONURMA RINCÓN LÓPEZ
NIT: 90161533
Representante legal: ING JORGE ALBERTO SALAMANCA

CONSORCIO RESTAURO SJD Interventoria

CONSORCIO INTERESTAURO
NIT: 901.619.927-9
Representante legal: ARQ. MAX OJEDA GÓMEZ

COMPLEJO HOSPITALARIO SAN JUAN DE DIOS

CARRERA 10 # 1-59 SUR

Contrato Número 3020 de 2022 - Grupo 2

Realizar los estudios técnicos y proyectos de restauración de los Edificios Capilla - Convento y Jardín Infantil los cuales hacen parte del Complejo Hospitalario San Juan de Dios de Bogotá

DESARROLLO

Director: ARQ. ROBERTO LÓPEZ SANCHEZ, M.P. 25700-38836
Coordinación: ARQ. MERY GONZALEZ-TERAN, M.P. 2570067403CND
Especialista: ARQ. JULIÁN ARDILA, M.P. A25892009-80779463
Elaboró: ARQ. JULIÁN DAVID BUITRAGO

APROBACIONES

Director Interventoría: JUAN DIEGO QUINTERO, M.P. 25202-32884 CND
Coordinación interventoría: ARQ. MANUELA GIRALDO, M.P. A25802008-42136046
Especialista interventoría: Verificador
Revisor externo:

ESPACIO PARA SELLO MINISTERIO DE CULTURA

Supervisión Ministerio: CARLOS AMEZQUITA
Apoyo Supervisión Ministerio: CLAUDIA JIMÉNEZ


CONTIENE

JARDÍN INFANTIL
ACABADOS_PISOS

Fecha: 31/01/2024
Escala: Como se indica

CHSJD_JI_ARQ_A513

Versión: V23 | No. Plano: A513 | de: 25
Especialidad: ARQUITECTURA
Archivo: C:\Users\Janus\Documents\CHSJD\2_JI\CHSJD_JI_ARQ_0022.rvt

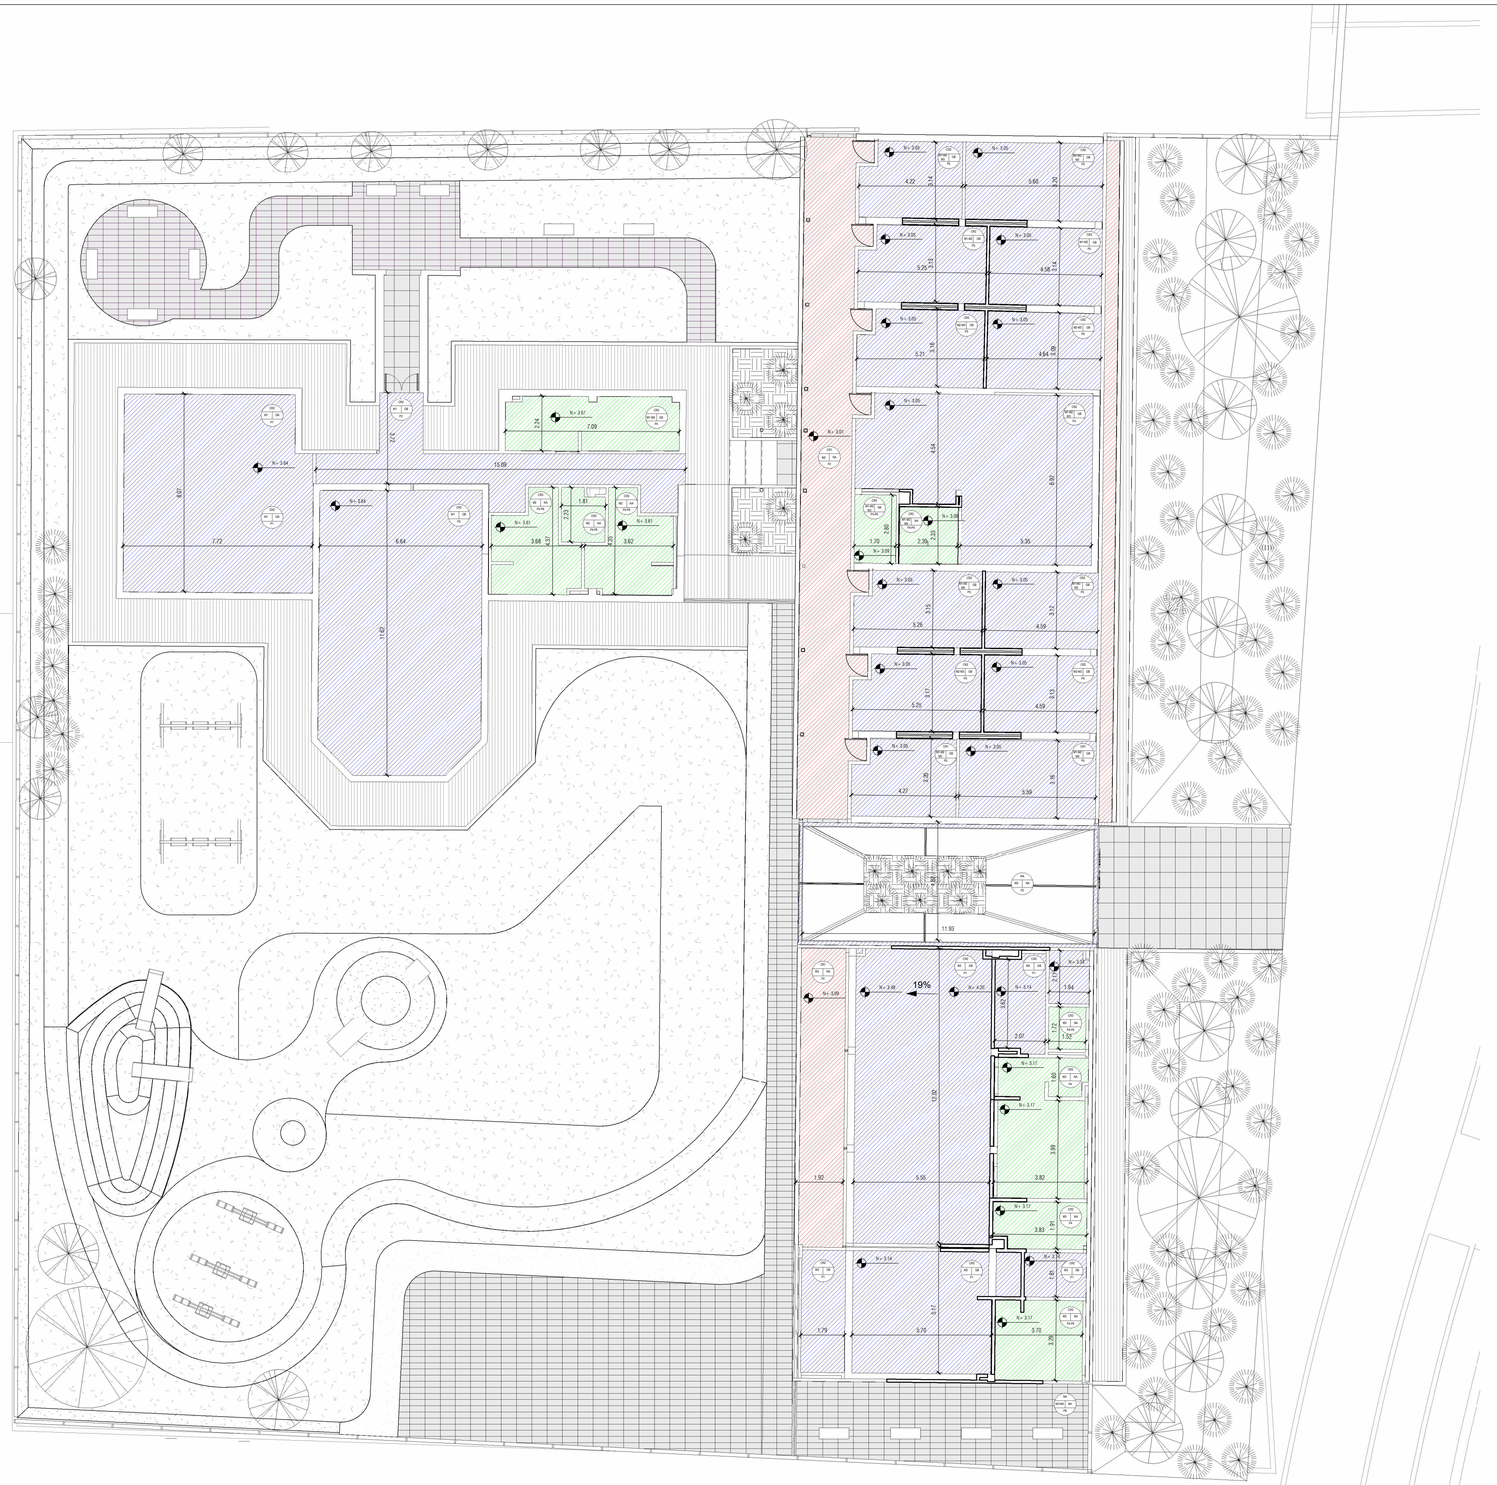

1 PLN_ACABADOS_CIELO RASO
Esc: 1 : 125

CARACTERIZACIÓN DE CIELO RASO

	Cielo Raso en Superboard, estructura en viguetas y omegas G60 cal 24, Omegas c/d 407mm, viguetas 39mm c/d 813mm, tensores de alambre cal 14 cd 915mm. Acabado en pintura acrílica.	CR1
	Cielo Raso en Drywall 8 mm, estructura en viguetas y omegas G60 cal 24, Omegas c/d 407mm, viguetas 39mm c/d 813mm, tensores de alambre cal 14 cd 915mm. Acabado en pintura acrílica.	CR2
	Cielo Raso en Drywall RH, estructura en viguetas y omegas G60 cal 24, Omegas c/d 407mm, viguetas 39mm c/d 813mm, tensores de alambre cal 14 cd 915mm. Acabado en pintura antihongos.	CR3

CARACTERIZACIÓN DE PISOS

	Piso de baldosa de granito vibroprensada 30x30 blanco.	P1
	Tablón de Gress 30x30cm	P2
	Concreto Escobillado	P3
	Cerámica	P4
	Piso de Caucho. Según diseño	P5
	Media Caña	P6
	Tarima en madera	P7
	Gramoquín	P8
	Césped	P9

CARACTERIZACIÓN DE MUROS

	Estructura existente.	
	Reforzamiento estructural.	
	Muros existentes.	M1
	Muro Nuevo en Superboard	M2
	Muro Nuevo en mampostería.	M3
	Muro Nuevo en fachaleta de ladrillo.	M4

NOMENCLATURA DE PLANOS


- SIGLAS ELEMENTOS DE DETALLE:

M: Muro	BA: Barandas
PT: Puerta	AN: Andén
VT: Ventana	CA: Canales
P: Piso	PI: Pilastras
AP: Aparato Sanitario	CE: Acabado Cerámica
E: Escaleras	DW: Division Baño
R: Reja	AC: Accesorio Baños
CR: Cielo Raso	MB: Mobiliario
TA: Tablón de Alero	GB: Guardaescobas
CU: Cubierta	ZO: Zócalo
MC: Media Caña	PD: Pie Derecho
A: Alfajía	CO: Cornizas
N1: Nivel 1	N2: Nivel 2

ETIQUETA DE ACABADOS



Código de Cielo raso
Código de Elemento
Código de Piso
Código de Muro

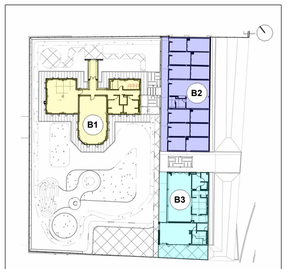

MINISTERIO DE CULTURA

MINISTERIO DE CULTURA
DIRECCIÓN DE PATRIMONIO Y MEMORIA

CONSORCIO CONURMA – RINCÓN – LÓPEZ NIT. 901615033-1

CONSORCIO CONURMA RINCÓN LÓPEZ
NIT: **90161533**
Representante legal: **ING JORGE ALBERTO SALAMANCA**

CONSORCIO RESTAURO SJD Interventoría

CONSORCIO INTERESTAURO
NIT: **901.619.927-9**
Representante legal: **ARQ. MAX OJEDA GÓMEZ**

COMPLEJO HOSPITALARIO SAN JUAN DE DIOS

CARRERA 10 # 1-59 SUR

Contrato Número 3020 de 2022 - Grupo 2

Realizar los estudios técnicos y proyectos de restauración de los Edificios Capilla - Convento y Jardín Infantil los cuales hacen parte del Complejo Hospitalario San Juan de Dios de Bogotá

DESARROLLO

Director:
ARQ. ROBERTO LÓPEZ SÁNCHEZ
M.P. 25700-38836

Coordinación:
ARQ. MERY GONZALEZ-TERAN
M.P. 2570067403CND

Especialista:
ARQ. JULIÁN ARDILA
M.P. A25892009-80779463

Elaboró:
ARQ. JULIÁN DAVID BUITRAGO

APROBACIONES

Director Interventoría:
JUAN DIEGO QUINTERO
M.P. 25202-32884 CND

Coordinación interventoría:
ARQ. MANUELA GIRALDO
M.P. A25802008-42136046

Especialista interventoría:
Verificador

Revisor externo:

ESPACIO PARA SELLO MINISTERIO DE CULTURA

Supervisión Ministerio: **CARLOS AMEZQUITA**
Apoyo Supervisión Ministerio: **CLAUDIA JIMÉNEZ**

CONTIENE


JARDÍN INFANTIL
PLANTA_CIELO_RASOS

Fecha: **31/01/2024**
Escala: **Como se indica**

CHSJD_JI_ARQ_A514

Versión: **V23** No. Plano: **A514** de: **25**

Especialidad: **ARQUITECTURA**
Archivo: **C:\Users\Janus\Documents\CHSJD\2_JI\CHSJD_JI_ARQ_0022.rvt**

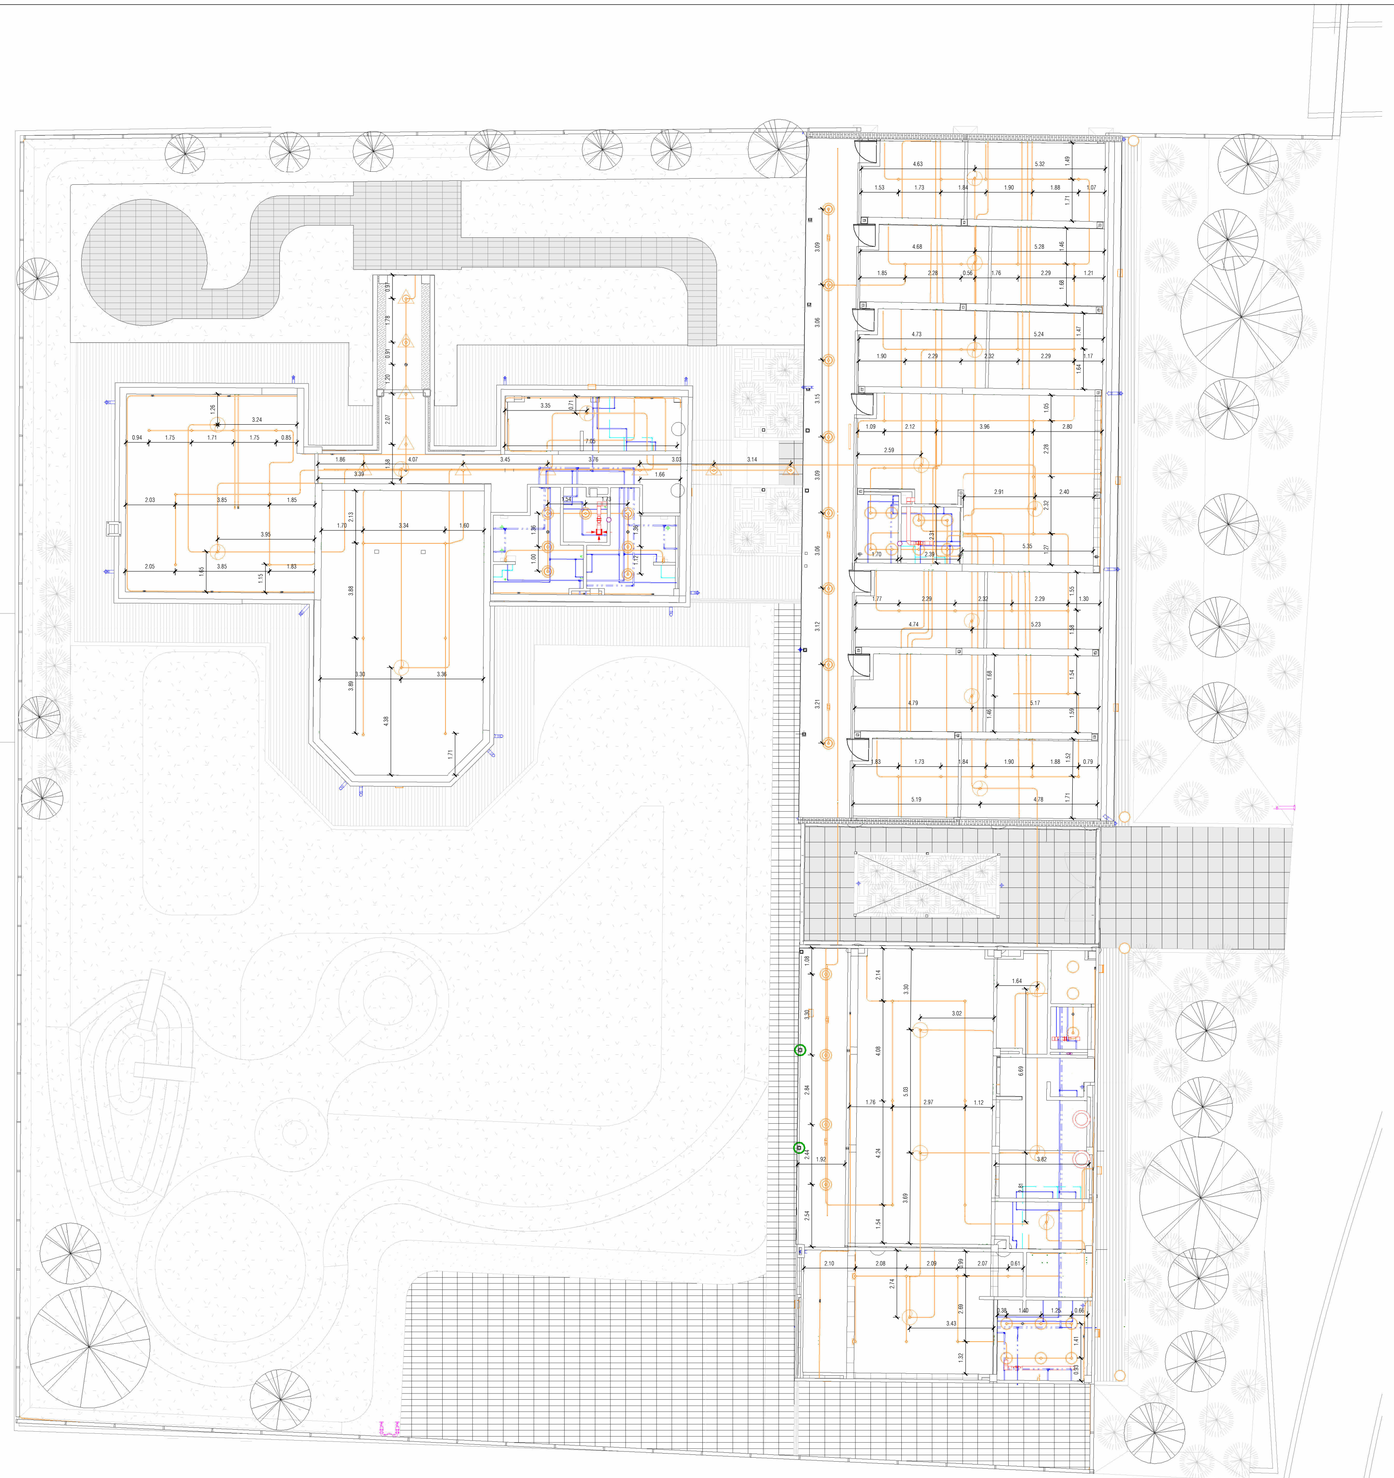

1 PLN_COORDINACIÓN_INSTALACIONES
Esc: 1 : 125

CONVENCIONES DE INSTALACIONES


- Propuesta eléctrica
- Propuesta hidrosanitario: Suministro
- Propuesta hidrosanitario: Desagües
- Propuesta hidrosanitaria: Red contra incendios
- Propuesta de ventilación.

CARACTERIZACIÓN DE PISOS

Piso de baldosa de granito vibroprensada 30x30 blanco.	P1
Tablón de Gress 30x30cm	P2
Concreto Escobillado	P3
Cerámica	P4
Piso de Caucho. Según diseño	P5
Media Caña	P6
Tarima en madera	P7
Gramoquín	P8
Césped	P9

CARACTERIZACIÓN DE MUROS

Estructura existente.	
Reforzamiento estructural.	
Muros existentes.	M1
Muro Nuevo en Superboard	M2
Muro Nuevo en mampostería.	M3
Muro Nuevo en fachaleta de ladrillo.	M4

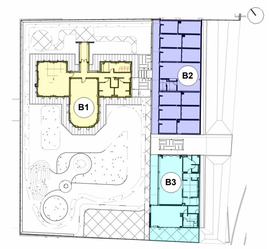

MINISTERIO DE CULTURA

MINISTERIO DE CULTURA
DIRECCIÓN DE PATRIMONIO Y MEMORIA

CONSORCIO CONURMA – RINCÓN - LÓPEZ
NIT. 901615033-1

CONSORCIO CONURMA RINCÓN LÓPEZ
NIT: **90161533**
Representante legal: **ING JORGE ALBERTO SALAMANCA**

CONSORCIO RESTAURO SJD Interventoria

CONSORCIO INTERESTAURO
NIT: **901.619.927-9**
Representante legal: **ARQ. MAX OJEDA GÓMEZ**

COMPLEJO HOSPITALARIO SAN JUAN DE DIOS
CARRERA 10 # 1-59 SUR
Contrato Número 3020 de 2022 - Grupo 2
Realizar los estudios técnicos y proyectos de restauración de los Edificios Capilla - Convento y Jardín Infantil los cuales hacen parte del Complejo Hospitalario San Juan de Dios de Bogotá

DESARROLLO

Director:
ARQ. ROBERTO LÓPEZ SANCHEZ
M.P. 25700-38836

Coordinación:
ARQ.MERY GONZALEZ-TERAN
M.P. 2570067403CND

Especialista:
ARQ. JULIÁN ARDILA
M.P. A25892009-80779463

Elaboró:
ARQ. JULIÁN DAVID BUITRAGO

APROBACIONES

Director Interventoría:
JUAN DIEGO QUINTERO
M.P. 25202-32884 CND

Coordinación interventoría:
ARQ. MANUELA GIRALDO
M.P. A25802008-42136046

Especialista interventoría:
Verificador

Revisor externo:

ESPACIO PARA SELLO MINISTERIO DE CULTURA

Supervisión Ministerio: **CARLOS AMEZQUITA**
Apoyo Supervisión Ministerio: **CLAUDIA JIMÉNEZ**


CONTIENE

JARDÍN INFANTIL
PLANTA_COORDINACIÓN_INSTALACIONES

Fecha: **31/01/2024**
Escala: **Como se indica**

CHSJD_JI_ARQ_A515

Versión: **V23** No. Plano: **A515** de: **25**
Especialidad: **ARQUITECTURA**
Archivo: **C:\Users\Janus\Documents\CHSJD\2_JI\CHSJD_JI_ARQ_0022.rvt**

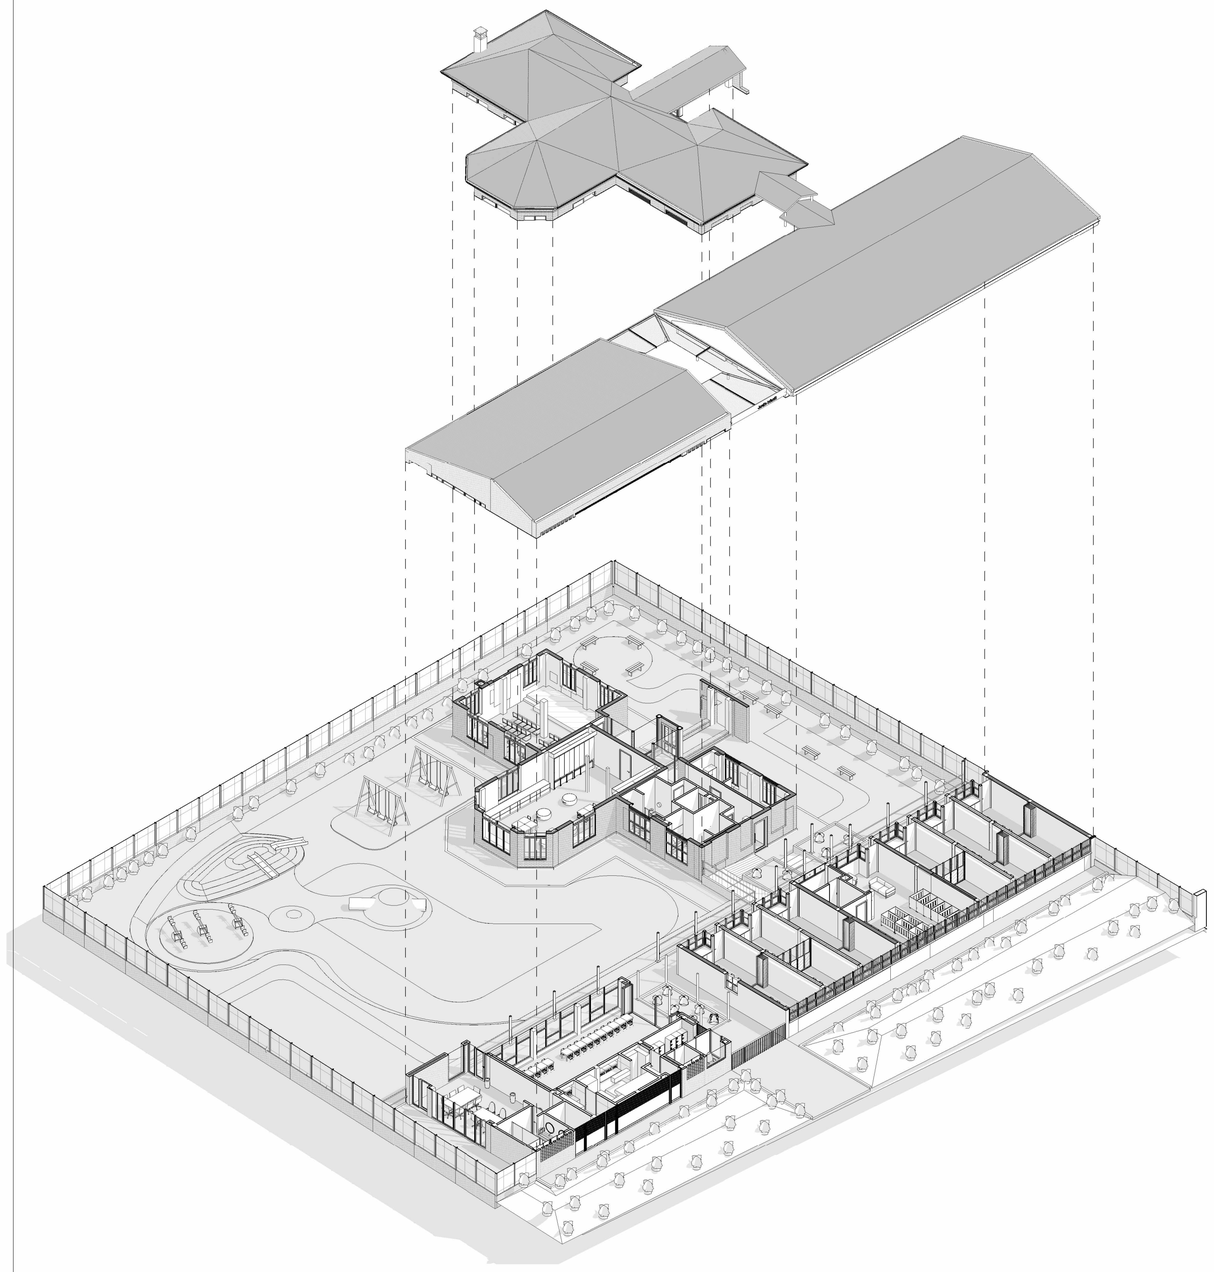

1 VISTA ISOMÉTRICA GENERAL
Esc:



ACCESO PRINCIPAL



BLOQUE 1 - FACHADA NORTE



BLOQUE 1 - AULA MÚLTIPLE



BLOQUES 2 Y 3 - PÉRGOLA



BLOQUE 1 - LUDOTECA



BLOQUE 2 - MATERNAL-CAMINADORES



BLOQUE 2 - PÁRVULOS



BLOQUE 3 - COMEDOR

MINISTERIO DE CULTURA

MINISTERIO DE CULTURA
DIRECCIÓN DE PATRIMONIO Y MEMORIA

CONSORCIO
CONURMA – RINCÓN - LÓPEZ
NIT.901615033-1

CONSORCIO CONURMA RINCÓN LÓPEZ
NIT: **90161533**
Representante legal: **ING JORGE ALBERTO SALAMANCA**

CONSORCIO RESTAURO SJD
Interventoria

CONSORCIO INTERESTAURO
NIT: **901.619.927-9**
Representante legal: **ARQ. MAX OJEDA GÓMEZ**

COMPLEJO HOSPITALARIO SAN JUAN DE DIOS

CARRERA 10 # 1-59 SUR

Contrato Número 3020 de 2022 - Grupo 2

Realizar los estudios técnicos y proyectos de restauración de los Edificios Capilla - Convento y Jardín Infantil los cuales hacen parte del Complejo Hospitalario San Juan de Dios de Bogotá

DESARROLLO

Director:
ARQ. ROBERTO LÓPEZ SANCHEZ
M.P. 25700-38836

Coordinación:
ARQ. MERY GONZALEZ-TERAN
M.P. 2570067403CND

Especialista:
ARQ. JULIÁN ARDILA
M.P. A25892009-80779463

Elaboró:
ARQ. JULIÁN DAVID BUITRAGO

APROBACIONES

Director Interventoría:
JUAN DIEGO QUINTERO
M.P. 25202-32884 CND

Coordinación interventoría:
ARQ. MANUELA GIRALDO
M.P. A25802008-42136046

Especialista interventoría:
Verificador

Revisor externo:

ESPACIO PARA SELLO MINISTERIO DE CULTURA

Supervisión Ministerio: **CARLOS AMEZQUITA**
Apoyo Supervisión Ministerio: **CLAUDIA JIMÉNEZ**

CONTIENE

JARDÍN INFANTIL
VISTAS_ISOMÉTRICAS_Y_RENDERS

Fecha: **31/01/2024**
Escala:

CHSJD_JI_ARQ_A516

Versión: **V23** No. Plano: **A516** de: **25**

Especialidad: **ARQUITECTURA**
Archivo: **C:\Users\Janus\Documents\CHSJD\2_JI\CHSJD_JI_ARQ_0022.rvt**