

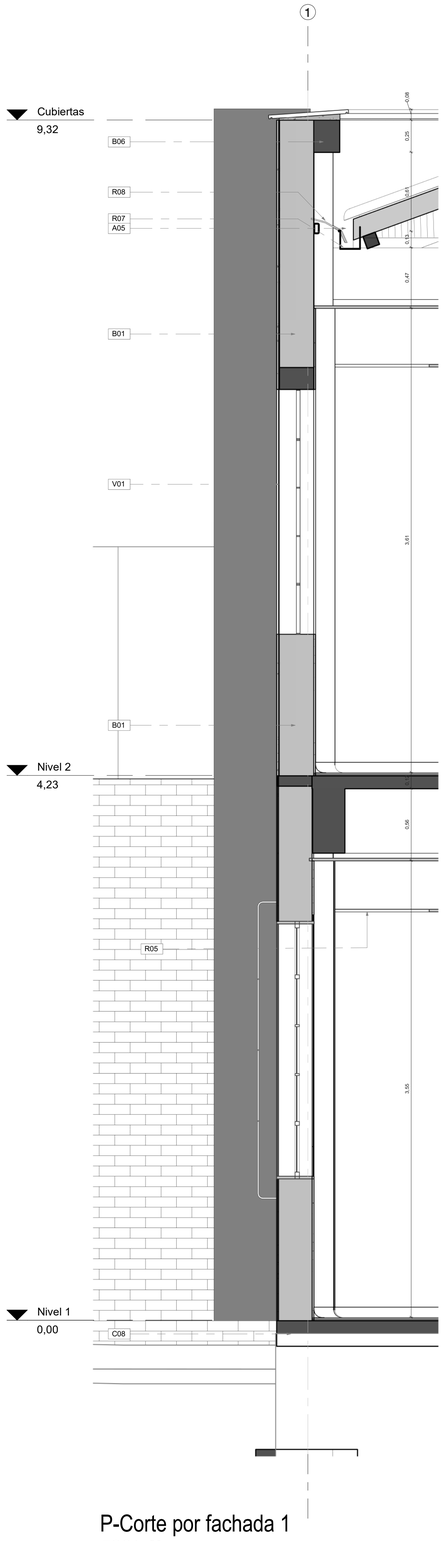


P-Corte por fachada 1

ESC 1 : 20

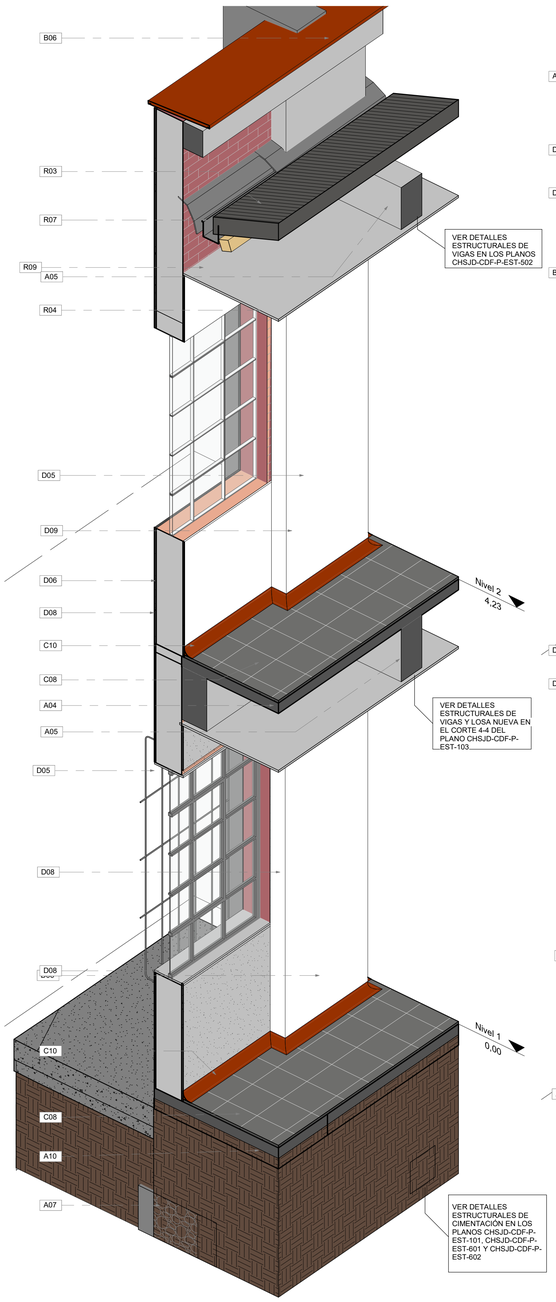


P-3D-Corte por fachada 1

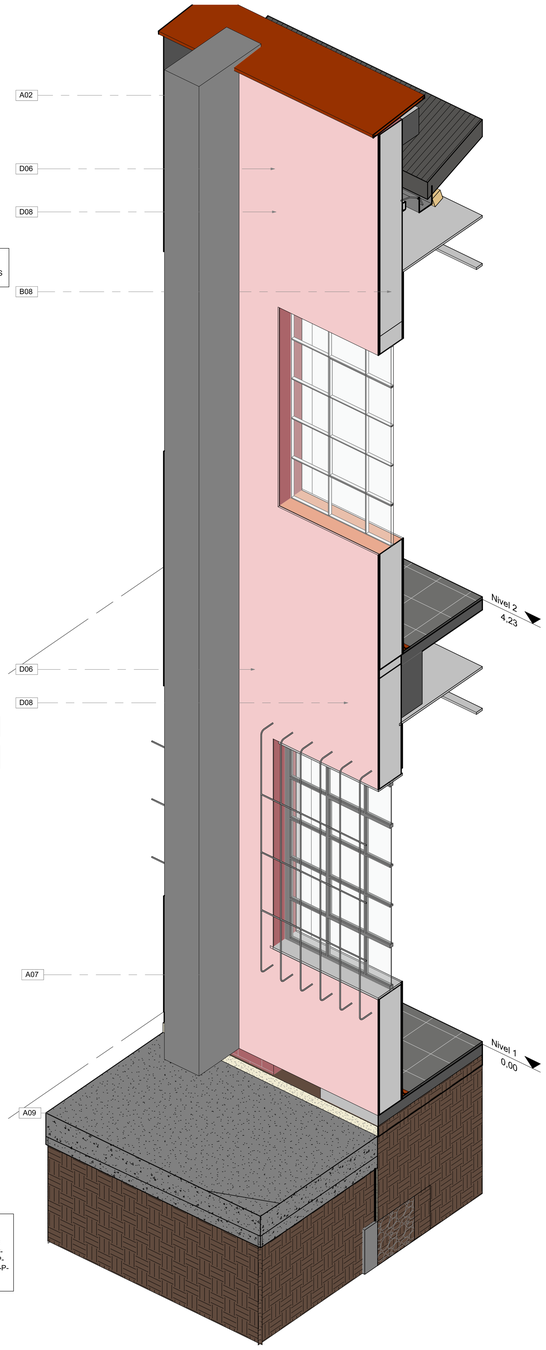

P-3D-Corte por fachada 1'

Especificaciones Técnicas	
Código	Descripción Especificación de Materiales
A02	Machones en ladrillo prensado macizo de 25cm x 12cm x 6cm (forma del machon en "T"). Elemento estructural del proyecto inicial ano 1945.
A04	Placa maciza aÃ©rea en concreto de 3000 psi con refuerzo en acero
A05	Vigas en concreto de 3000 psi con refuerzo en acero
A07	Viga de cimentaciÃ³n en concreto de 3000 psi con refuerzo en acero anclada al cimiento ciclÃ³peo existente
A09	Sobrecimiento existente en mamposteria de ladrillo cocido
A10	Placa de contrapiso en concreto de 3000 psi con refuerzo en acero
B01	Ladrillo prensado macizo de 25cm x 12cm x 6cm. "Muros del proyecto inicial ano 1945. Tipo de aparejo: Soga y tizon".
B06	Muros estructurales en concreto reforzado.
B08	Muro en drywall con laminas de fibrocemento de 10mm de una cara. Con bordes rebajados, juntas invisibles con cinta de fibra de vidrio y masilla acrÃlica para interiores. Incluye relleno de frescasa de 2 1/2", Estructura en perfiles de lÃ¡mina de acero galvanizado.
C08	Pisos en Baldosas de Granito pulido grano blanco Huila 1-2
C10	Media caña en granito fundido en sitio elaborado con cemento blanco y triturados de rocas
D05	Panete interior con mortero de arena cemento
D06	Acabado exterior con panete de mortero de cal y puzzolana
D08	Pintura pintura a base de silicato de potasio color rojo bermellon
D09	Acabado interior con paÑete liso impermeabilizado integralmente 1:4, espesor 1.5 cm. Incluye estuco acrÃlico monocomponente presentaciÃ³n plÁstica, sellador acrÃlico y pintura epÃ³xica semi mate de dos componentes.
R03	Teja en fibrocemento
R04	Cielo raso en lamina de fibrocemento 12mm
R05	Cielo raso en lamina termoacustica
R07	Canal metÁlica en lÁmina galvanizada con anticorrosivo, pintura de aceite y dos capas finales de impermeabilizante acrilico
R08	Flanche metÁlico en lÁmina galvanizada con anticorrosivo y pintura instalado contra muro. Selle de la uniÃ³n con un cordÃ³n de silicona neutra para materiales pÃ³reos y resistente a los hongos y terminaciÃ³n con tela poliester e impermeabilizante acrÃ³lico.
R09	RestauraciÃ³n de cumbreras, correas y cerchas rey con limpieza, aspiraciÃ³n del polvo, inmunizaciÃ³n, hidrataciÃ³n y ajuste de uniones entre los elementos de las cerchas
V01	Restauracion de la ventaneria que comprende soldadura en puntos sueltos, masillado, lijado, sellos perimetral interno y externo, anticorrosivo, pintura, limpieza de vidrios existentes y reemplazo de los faltantes

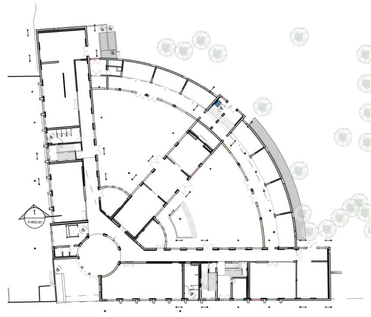

P-Localización Corte por fachada 1

ESC 1 : 500

CONSECUTIVO No: 31 | DE: 55 | VERSIÓN: VC

TIPO DE ESTUDIO: P | PLANO No: P-ARQ-501

NOMBRE DE ARCHIVO RVT: CHSJD-CDF-P-ARQ | NOMBRE DE ARCHIVO PDF Y DWG: CHSJD-CDF-P P-ARQ-501-VC


MINISTERIO DE CULTURA

CONSORCIO SSER-SJD

SSER-SJD CONSORCIO
COMPLEJO HOSPITALARIO SAN JUAN DE DIOS

INTERVENTORÍA	MINISTERIO DE CULTURA
DIRECTOR DE INTERVENTORÍA JUAN DIEGO QUINTERO MAT: 25202-32884	MINISTERIO DE CULTURA MAT:

LOCALIZACIÓN GENERAL - GRUPO 3

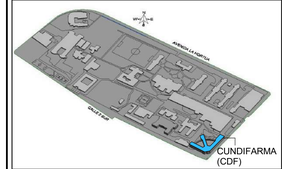

CUNDIFARMA (CDF)

NOTAS

EMITIDO PARA: PROYECTO

CONTROL DE VERSIONES

V	FECHA	OBSERVACIONES
A	06-03-2023	RADICACIÓN SIPA
B	28-08-2023	Ajuste de acuerdo a la revisión del Ministerio de Cultura 415-2023
C	18-12-2023	Radicación a curaduría

CONTROL DE FIRMAS

FECHA	PROFESIONAL	FIRMA
18-12-2023	DIRECTOR DE INTERVENTORÍA **CLAUDIA BUENO** MAT.: A25121999-52425400	
18-12-2023	COORDINADOR DE CONSULTORÍA **FERNANDO PALAU** MAT.: 000000-17135	
18-12-2023	COORDINADOR DE ARQUITECTURA **MAURO ANDRES DIAZ** MAT.: A251082008-1010160675	
18-12-2023	COORDINADORA DE INTERVENTORÍA **MARYI LISSETHE RODRIGUEZ** MAT.: 252024308002	

CONTRATO:
3053 DE 2022 (GRUPO 3)
12 DE AGOSTO DE 2022

OBJETO:
REALIZAR LOS ESTUDIOS TÉCNICOS Y PROYECTOS DE RESTAURACIÓN DE LOS EDIFICIOS SALUD MENTAL Y CUNDIFARMA, LOS CUALES HACEN PARTE DEL COMPLEJO HOSPITALARIO SAN JUAN DE DIOS DE BOGOTÁ


EDIFICIO:
CUNDIFARMA

DIRECCIÓN:
Carrera 10 No 1-59 sur - Bogotá D.C.

CONTIENE:
Corte por fachada 1


DISEÑÓ:	REVISÓ:	APROBÓ:
Mauro Andres Diaz	Verificador	Claudia Bueno
DIBUJÓ:	FECHA:	ESCALA:
Sebastian Escobar	18-12-2023	As indicated

NOMBRE DE ARCHIVO RVT:	NOMBRE DE ARCHIVO PDF Y DWG:
CHSJD-CDF-P-ARQ	CHSJD-CDF-P-ARQ-501
TIPO DE ESTUDIO: P	PLANO No: P-ARQ-501
CONSECUTIVO No: 31	DE: 55 / VERSIÓN: VC

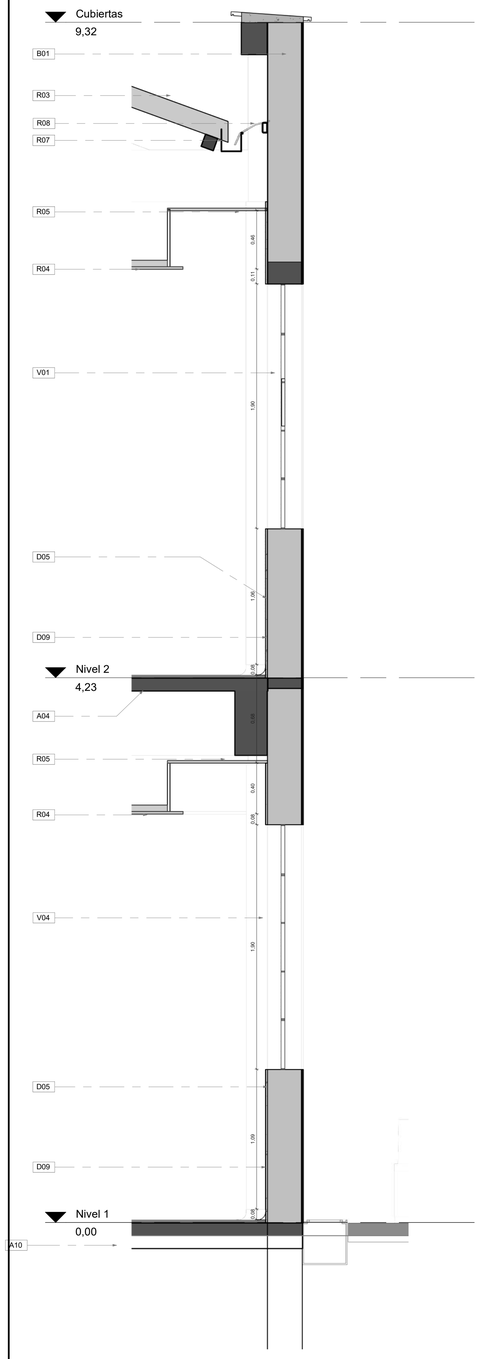


P-Corte por fachada 2

ESC 1 : 20

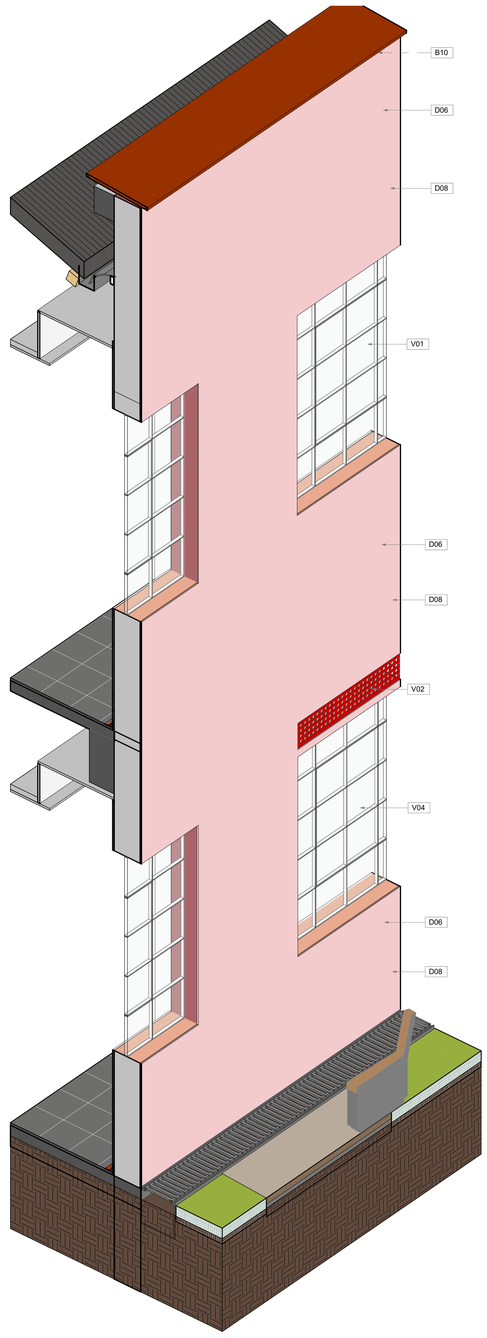


P-3D-Corte por fachada 2

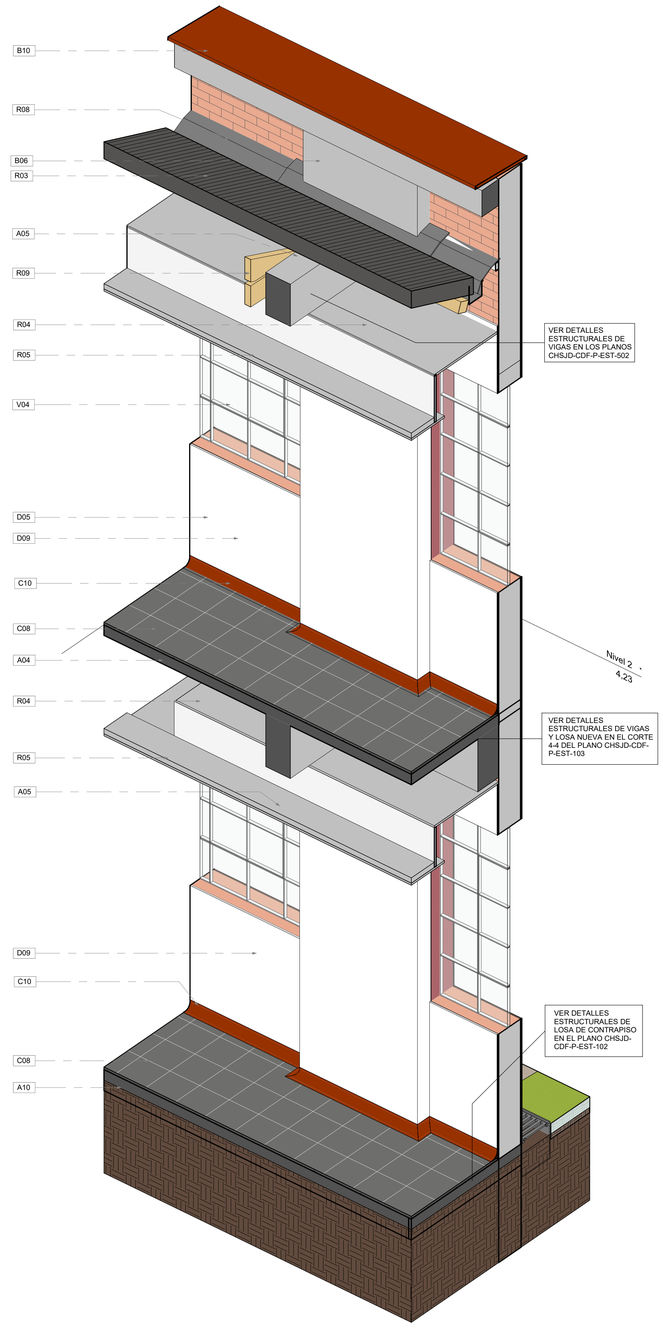

P-3D-Corte por fachada 2'

Especificaciones Técnicas	
Código	Descripción Especificación de Materiales
A04	Placa maciza aÃ©rea en concreto de 3000 psi con refuerzo en acero
A05	Vigas en concreto de 3000 psi con refuerzo en acero
A10	Placa de contrapiso en concreto de 3000 psi con refuerzo en acero
B01	Ladrillo prensado macizo de 25cm x 12cm x 6cm. "Muros del proyecto inicial ano 1945. Tipo de aparejo: Soga y tizon".
B06	Muros estructurales en concreto reforzado.
B10	Mantenimiento de cornisa con lavado con rinse limpiador para ladrillo y aplicaciÃ³n de hidrÃ³fugo.
C08	Pisos en Baldosas de Granito pulido grano blanco Huila 1-2
C10	Media cana en granito fundido en sitio elaborado con cemento blanco y triturados de rocas
D05	Panete interior con mortero de arena cemento
D06	Acabado exterior con panete de mortero de cal y puzzolana
D08	Pintura pintura a base de silicato de potasio color rojo bermellon
D09	Acabado interior con paÃ±ete liso impermeabilizado integralmente 1:4, espesor 1.5 cm, Incluye estuco acrÃlico monocomponente presentaciÃ³n plÃ¡stica, sellador acrÃlico y pintura epÃ³xica semi mate de dos componentes.
R03	Teja en fibrocemento
R04	Cielo raso en lamina de fibrocemento 12mm
R05	Cielo raso en lamina termoacustica
R07	Canal metÃ¡lica en lÃ¡mina galvanizada con anticorrosivo, pintura de aceite y dos capas finales de impermeabilizante acrilico
R08	Flanche metÃ¡lico en lÃ¡mina galvanizada con anticorrosivo y pintura instalado contra muro. Sello de la uniÃ³n con un cordÃ³n de silicona neutra para materiales pÃ¨reos y resistente a los hongos y terminaciÃ³n con tela poliester e impermeabilizante acrÃ¡lico.
R09	RestauraciÃ³n de cumbreras, correas y cerchas rey con limpieza, aspiraciÃ³n del polvo, inmunizaciÃ³n, hidrataciÃ³n y ajuste de uniones entre los elementos de las cerchas
V01	Restauracion de la ventaneria que comprende soldadura en puntos sueltos, masillado, lijado, sellos perimetral interno y externo, anticorrosivo, pintura, limpieza de vidrios existentes y reemplazo de los faltantes
V02	Lamina microperforada roja con perforaciones de 3 a 5 mm en lÃ¡mina galvanizada cal 18 y pintura al horno color rojo
V04	Ventanas nueva con perfiles laminados en frio de 1.5mm de espesor y 50mm de profundidad. Pisavidrio interior en acero, clipado sobre tornillos autoperforantes ocultos. Acabado pintura liquida poliuretano 60micras o electrostatica al horno 60 micras de color gris

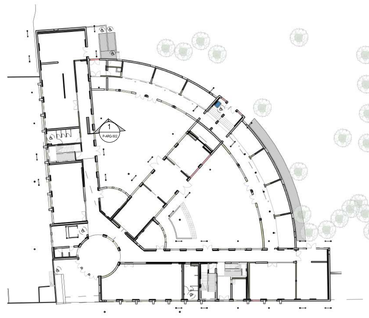

P-Localización Corte por fachada 2

ESC 1 : 500

CONSECUTIVO No: 32	DE: 55	VERSION: VC	
TIPO DE ESTUDIO: P	PLANO No: P-ARQ-502		
NOMBRE DE ARCHIVO RVT: CHSJD-CDF-P-ARQ	NOMBRE DE ARCHIVO PDF Y DWG: CHSJD-CDF-P P-ARQ-502-VC		


MINISTERIO DE CULTURA

CONSORCIO SSER-SJD

SSER-SJD CONSORCIO
COMPLEJO HOSPITALARIO SAN JUAN DE DIOS

INTERVENTORÍA	MINISTERIO DE CULTURA
DIRECTOR DE INTERVENTORÍA JUAN DIEGO QUINTERO MAT: 25202-32884	MINISTERIO DE CULTURA MAT:

LOCALIZACIÓN GENERAL - GRUPO 3

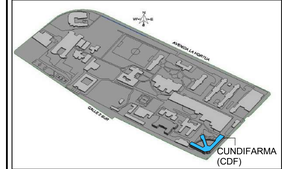

NOTAS

EMITIDO PARA: PROYECTO

CONTROL DE VERSIONES

V	FECHA	OBSERVACIONES
A	06-03-2023	RADICACIÓN SIPA
B	28-08-2023	Ajuste de acuerdo a la revisión del Ministerio de Cultura 415-2023
C	18-12-2023	Radicación a curaduría

CONTROL DE FIRMAS

FECHA	PROFESIONAL	FIRMA
18-12-2023	DIRECTOR DE INTERVENTORÍA **CLAUDIA BUENO** MAT.: A251219991-52425400	
18-12-2023	COORDINADOR DE DISEÑO **FERNANDO PALAU** MAT.: 000000-177135	
18-12-2023	PROFESIONAL DE ARQUITECTURA **MAURO ANDRES DIAZ** MAT.: A251082008-1010160675	
18-12-2023	COORDINADOR DE INTERVENTORÍA **MARYI LISSETHE RODRIGUEZ** MAT.: 252024408602	

CONTRATO:
3053 DE 2022 (GRUPO 3)
12 DE AGOSTO DE 2022

OBJETO:
REALIZAR LOS ESTUDIOS TÉCNICOS Y PROYECTOS DE RESTAURACIÓN DE LOS EDIFICIOS SALUD MENTAL Y CUNDIFARMA, LOS CUALES HACEN PARTE DEL COMPLEJO HOSPITALARIO SAN JUAN DE DIOS DE BOGOTÁ

EDIFICIO: **CUNDIFARMA**


DIRECCIÓN: **Carrera 10 No 1-59 sur - Bogotá D.C.**

CONTIENE: Corte por fachada 2


DISEÑÓ:	REVISÓ:	APROBÓ:
Mauro Andres Diaz	Verificador	Claudia Bueno
DIBUJÓ: Sebastian Escobar	FECHA: 18-12-2023	ESCALA: As indicated

NOMBRE DE ARCHIVO RVT:	NOMBRE DE ARCHIVO PDF Y DWG:
CHSJD-CDF-P-ARQ	CHSJD-CDF-P-ARQ-502


TIPO DE ESTUDIO:	PLANO No:	
P	P-ARQ-502	
CONSECUTIVO No: 32	DE: 55	VERSIÓN: VC

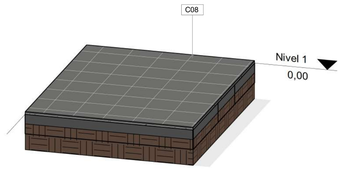


DET-Nivel 1- Piso de Baños

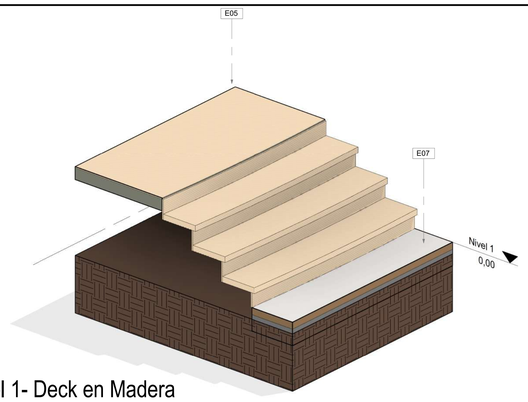

DET-Nivel 1- Deck en Madera

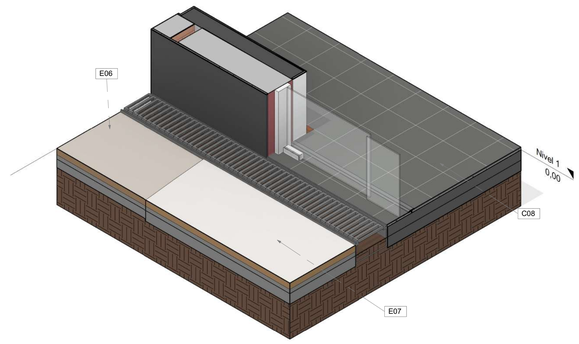

DET-Nivel 1- Bocapuerta hacia Patio Central

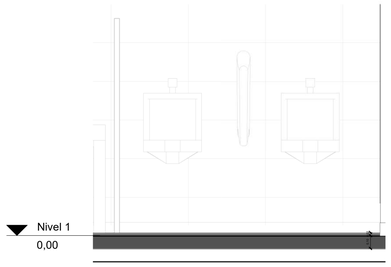


1 - DET-Sección Piso de Baños

ESC 1 : 20




2 - DET-Sección Deck en Madera


ESC 1 : 20

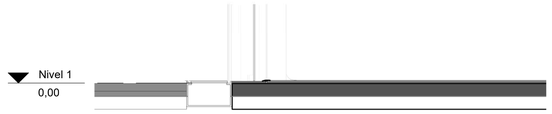


3 - DET-Bocapuerta hacia Patio Central

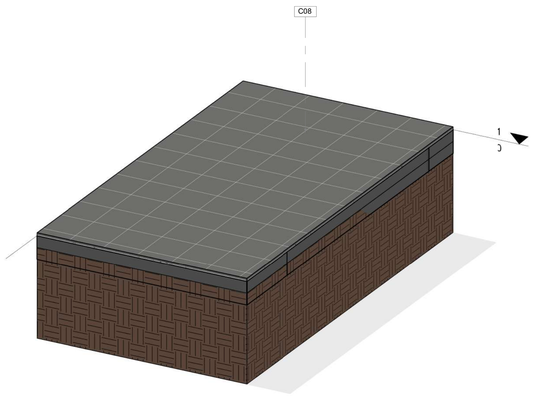

4 - DET-Nivel 1- Piso Baldosa Vibroprensada

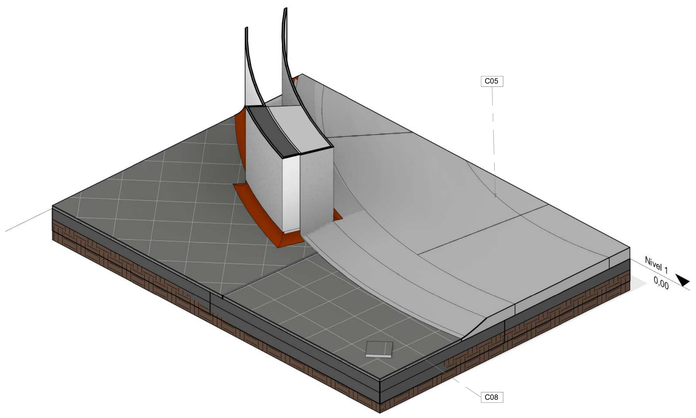

5 - DET-Nivel 1- Transición de piso en Vestibulo

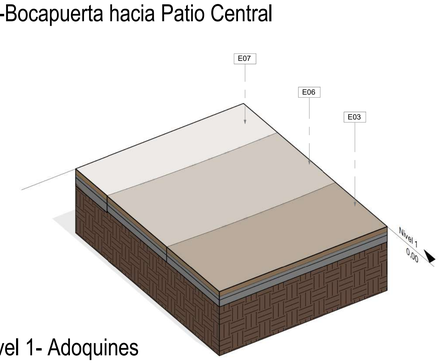

DET-Nivel 1- Adoquines




6 - DET-Seccion Piso en Adoquin

ESC 1 : 20




DET-Sección Piso Baldosa Vibroprensada

ESC 1 : 20

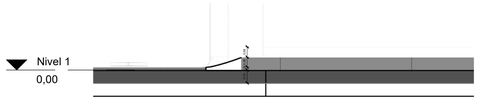

DET-Transicion de Piso en Hall de Acceso

ESC 1 : 20

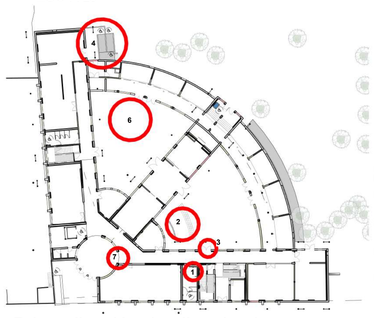

Especificaciones Técnicas	
Código	Descripción Especificación de Materiales
C05	Piso en granito pulido.
C08	Pisos en Baldosas de Granito pulido grano blanco Huila 1-2
E03	Adoquin cuatro ventiseis cocoa instalado sobre una subbase granular estabilizada con cemento, base de gravacemento, capa de arena limpia y selle final con arena limpia
E05	Deck en madera plastica para exteriores color marrÃ³n oscuro de 2,54 cm x 12,70 cm cada tablÃ³n con distancia entre rastreles 39,40 cm
E06	Adoquin cuatro ventiseis terracota instalado sobre una subbase granular estabilizada con cemento, base de gravacemento, capa de arena limpia y selle final con arena limpia
E07	Adoquin cuatro ventiseis cobrizo instalado sobre una subbase granular estabilizada con cemento, base de gravacemento, capa de arena limpia y selle final con arena limpia

P-Localización detalles de piso

ESC 1 : 500

CONSECUTIVO No: 33	DE: 25	VERSIÓN: VC
TIPO DE ESTUDIO: P	PLANO No: P-ARQ-503	
NOMBRE DE ARCHIVO RVT: CHSJD-CDF-P-ARQ	NOMBRE DE ARCHIVO PDF Y DWG: CHSJD-CDF-P P-ARQ-503-VC	


MINISTERIO DE CULTURA

CONSORCIO SSER-SJD

SSER-SJD CONSORCIO
COMPLEJO HOSPITALARIO SAN JUAN DE DIOS

INTERVENTORÍA	MINISTERIO DE CULTURA
DIRECTOR DE INTERVENTORÍA JUAN DIEGO QUINTERO MAT: 25202-32884	MINISTERIO DE CULTURA MAT:

LOCALIZACIÓN GENERAL - GRUPO 3

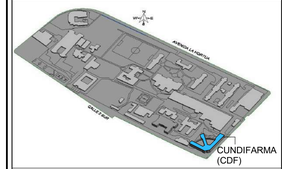

NOTAS

EMITIDO PARA: PROYECTO

CONTROL DE VERSIONES

V	FECHA	OBSERVACIONES
A	06-03-2023	RADICACIÓN SIPA
B	28-08-2023	Ajuste de acuerdo a la revisión del Ministerio de Cultura 415-2023
C	18-12-2023	Radicación a curaduría

CONTROL DE FIRMAS

FECHA	PROFESIONAL	FIRMA
18-12-2023	DIRECTOR DE PROYECTO **CLAUDIA BUENO** MAT.: A25121999-52425400	
18-12-2023	COORDINADOR DE EDIFICIO **FERNANDO PALAU** MAT.: 00000-17135	
18-12-2023	DIRECTOR/COORDINADOR DE LA ESPECIALIDAD **MAURO ANDRES DIAZ** MAT.: A2510820008-1010160675	
18-12-2023	COORDINADOR DE INTERVENTORÍA **MARYI LISSETHE RODRIGUEZ** MAT.: 2520240802	

CONTRATO: 3053 DE 2022 (GRUPO 3)
12 DE AGOSTO DE 2022

OBJETO: REALIZAR LOS ESTUDIOS TÉCNICOS Y PROYECTOS DE RESTAURACIÓN DE LOS EDIFICIOS SALUD MENTAL Y CUNDIFARMA, LOS CUALES HACEN PARTE DEL COMPLEJO HOSPITALARIO SAN JUAN DE DIOS DE BOGOTÁ


EDIFICIO: CUNDIFARMA

DIRECCIÓN: Carrera 10 No 1-59 sur - Bogotá D.C.

CONTIENE: Detalle de Pisos


DISEÑÓ: Mauro Andres Diaz	REVISÓ: Verificador	APROBÓ: Claudia Bueno
DIBUJÓ: Sebastian Escobar	FECHA: 18-12-2023	ESCALA: As indicated

NOMBRE DE ARCHIVO RVT: CHSJD-CDF-P-ARQ	NOMBRE DE ARCHIVO PDF Y DWG: CHSJD-CDF-P-ARQ-503
TIPO DE ESTUDIO: P	PLANO No: P-ARQ-503
CONSECUTIVO No: 33	DE: 25
VERSIÓN: VC	

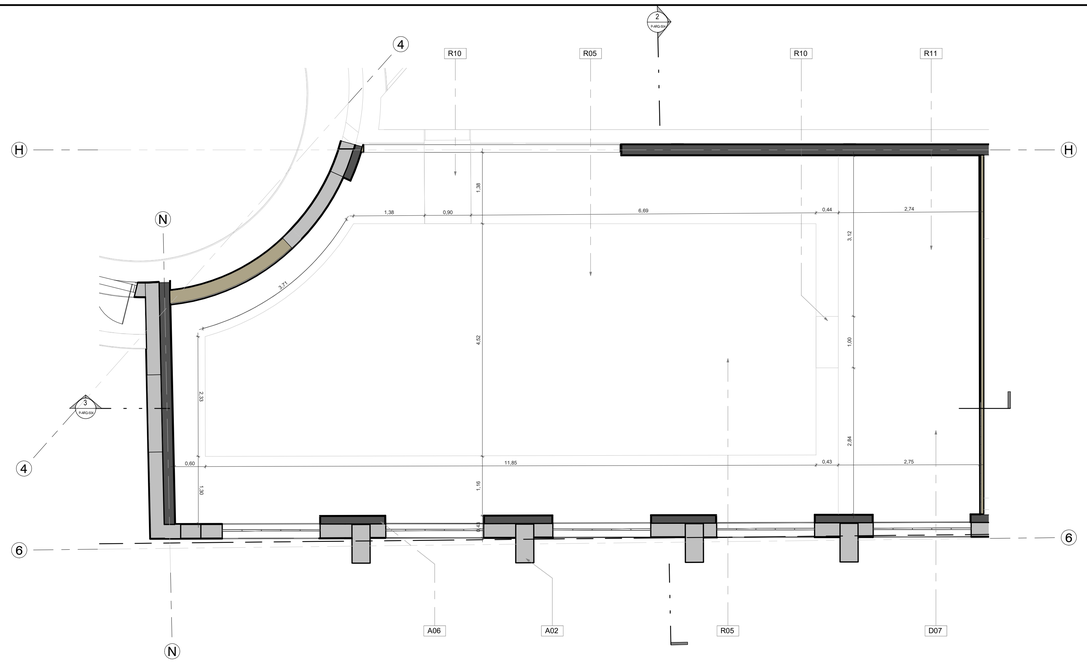


DET-Planta General Cielo Raso- Nivel 1

ESC 1 : 50

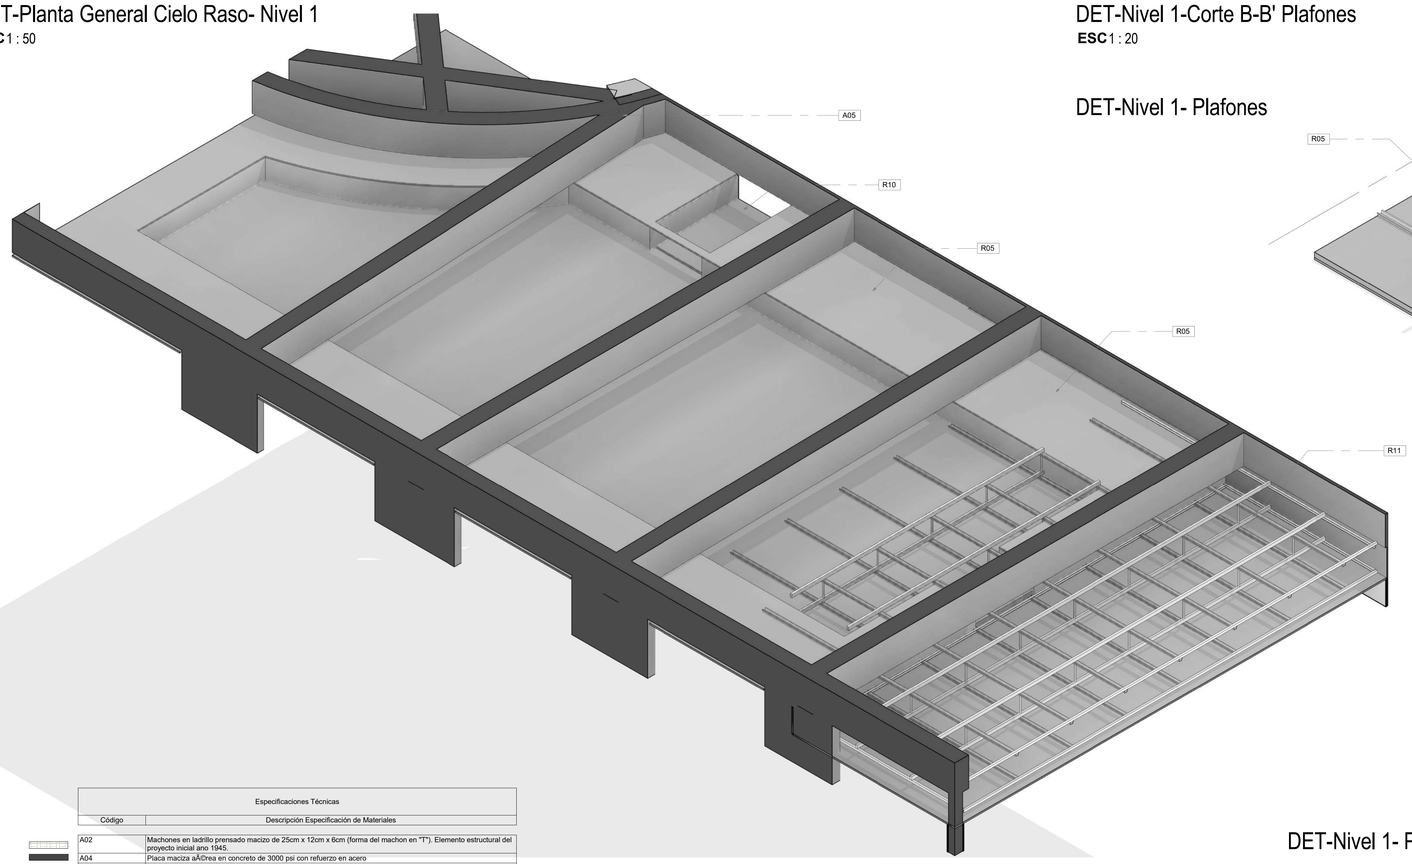


Especificaciones Técnicas	
Código	Descripción Especificación de Materiales
A02	Machones en ladrillo prensado macizo de 25cm x 12cm x 6cm (forma del machon en "T"). Elemento estructural del proyecto inicial ano 1945.
A04	Placa maciza aÃ©rea en concreto de 3000 psi con refuerzo en acero
A05	Vigas en concreto de 3000 psi con refuerzo en acero
R05	Cielo raso en lamina termoacustica
R10	Espacio de cielo raso en lÃ mina de fibrocemento de 12 mm para paso de tuberÃ³a entre plafones descolgados
R11	Cielo raso descolgado en lÃ¡mina de fibrocemento de 12 mm con acabado en pintura epÃ³xica en la zonas dispuestas para la instalaciÃ³n posterior de unidades sanitarias o espacios de aseo dentro de las unidades
R12	Estructura conformada por perfiles metÃ¡licos en Ã¡ngulo y "T" lees, que se suspenden de un elemento superior por medio de guayas, formando retÃ-culas

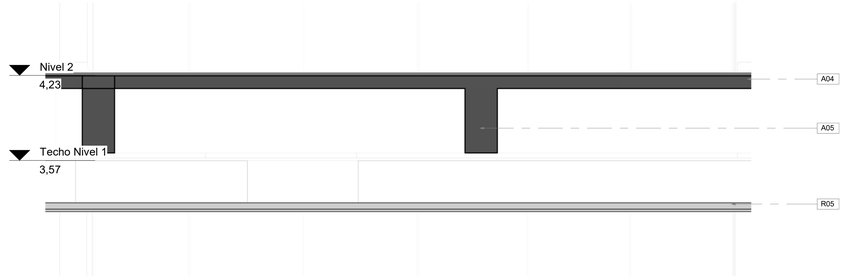

DET-Nivel 1-Corte A-A' Plafones


ESC 1 : 20

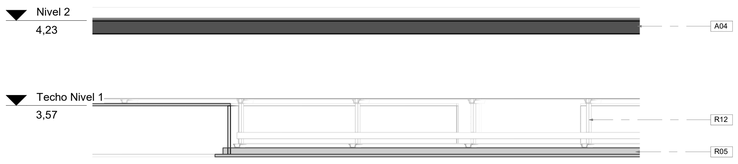


DET-Nivel 1-Corte B-B' Plafones

ESC 1 : 20

DET-Nivel 1- Plafones

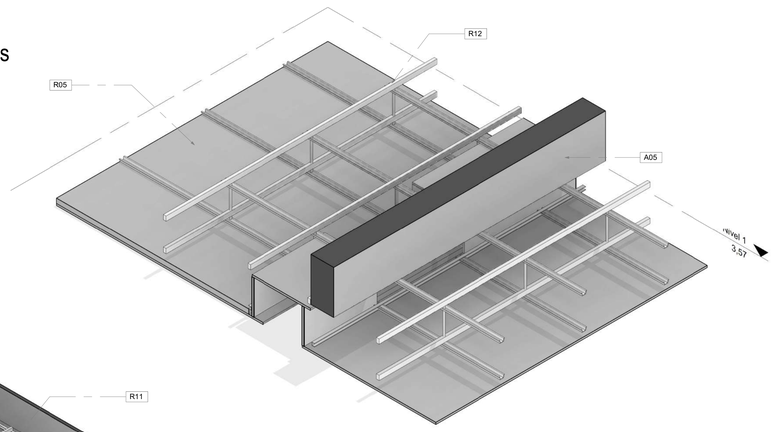

DET-Nivel 1- Plafones unidad 01

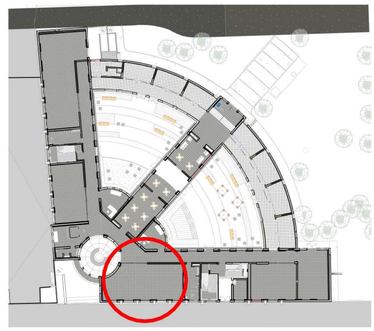

P-Localización detalle plafones

ESC 1 : 500

CONSECUTIVO No:	34
DE:	55
VERSIÓN:	VC
TIPO DE ESTUDIO:	P
PLANO No:	P-ARQ-504
NOMBRE DE ARCHIVO RVT:	CHSJD-CDF-P-ARQ
NOMBRE DE ARCHIVO PDF Y DWG:	CHSJD-CDF-P P-ARQ-504-VC


MINISTERIO DE CULTURA

CONSORCIO SSER-SJD

SSER-SJD CONSORCIO
COMPLEJO HOSPITALARIO SAN JUAN DE DIOS

INTERVENTORÍA	MINISTERIO DE CULTURA
DIRECTOR DE INTERVENTORÍA JUAN DIEGO QUINTERO MAT: 25202-32884	MINISTERIO DE CULTURA MAT:

LOCALIZACIÓN GENERAL - GRUPO 3

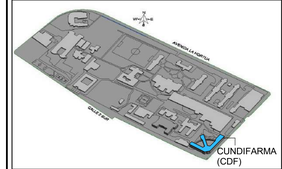

NOTAS

EMITIDO PARA: PROYECTO

CONTROL DE VERSIONES

V	FECHA	OBSERVACIONES
A	06-03-2023	RADICACIÓN SIPA
B	28-08-2023	Ajuste de acuerdo a la revisión del Ministerio de Cultura 415-2023
C	18-12-2023	Radicación a curaduría

CONTROL DE FIRMAS

FECHA	PROFESIONAL	FIRMA
18-12-2023	DIRECTOR DE PROYECTO **CLAUDIA BUENO** MAT.: A25121999-52425400	
18-12-2023	COORDINADOR DE CALIDAD **FERNANDO PALAU** MAT.: 00000-17135	
18-12-2023	DIRECTOR/DISEÑADOR DE LA ESPECIALIDAD **MAURO ANDRES DIAZ** MAT.: A25108220B-1010160675	
18-12-2023	COORDINADOR DE INTERVENTORÍA **MARYI LISSETHE RODRIGUEZ** MAT.: 25202408802	

CONTRATO:
3053 DE 2022 (GRUPO 3)
12 DE AGOSTO DE 2022

OBJETO:
REALIZAR LOS ESTUDIOS TÉCNICOS Y PROYECTOS DE RESTAURACIÓN DE LOS EDIFICIOS SALUD MENTAL Y CUNDIFARMA, LOS CUALES HACEN PARTE DEL COMPLEJO HOSPITALARIO SAN JUAN DE DIOS DE BOGOTÁ


EDIFICIO: **CUNDIFARMA**

DIRECCIÓN: **Carrera 10 No 1-59 sur - Bogotá D.C.**

CONTIENE: Detalle de Plafones


DISEÑÓ:	REVISÓ:	APROBÓ:
Mauro Andres Diaz	Verificador	Claudia Bueno
DIBUJÓ:	FECHA:	ESCALA:
Sebastian Escobar	18-12-2023	As indicated

NOMBRE DE ARCHIVO RVT:	NOMBRE DE ARCHIVO PDF Y DWG:
CHSJD-CDF-P-ARQ	CHSJD-CDF-P-ARQ-504
TIPO DE ESTUDIO:	PLANO No:
P	P-ARQ-504
CONSECUTIVO No:	DE: / VERSIÓN:
34	55 / VC

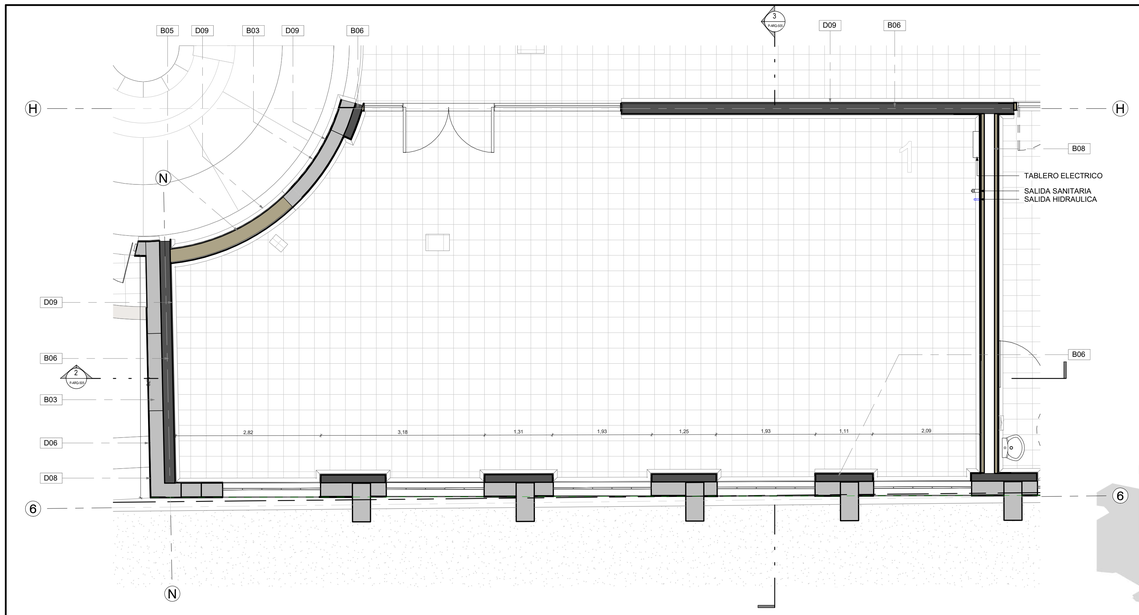


P-Planta Detalle unidad 1

ESC 1 : 50

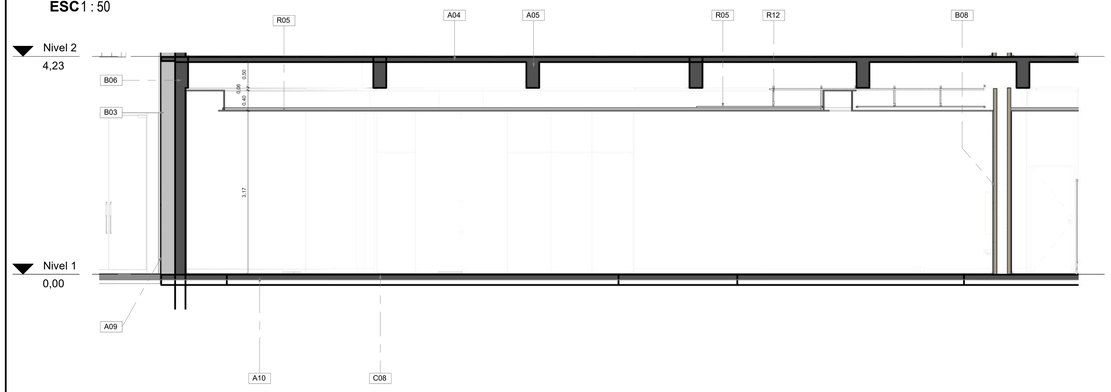


P-Seccion longitudinal detalle unidad 1

ESC 1 : 50

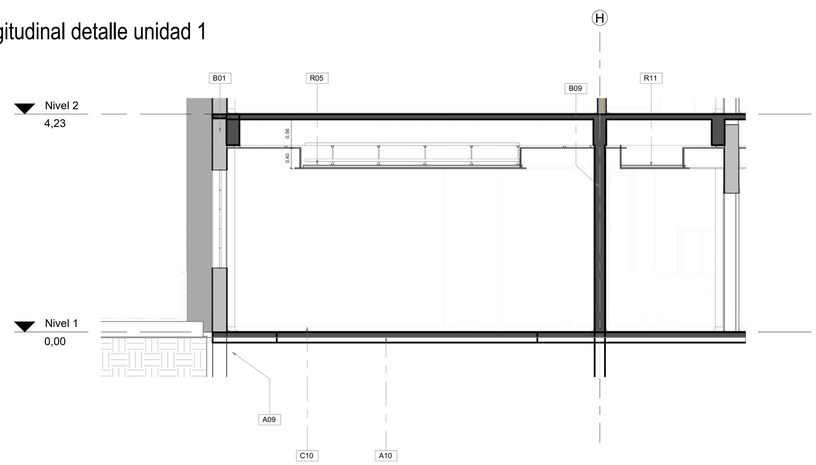


P-Seccion transversal unidad 1

ESC 1 : 50

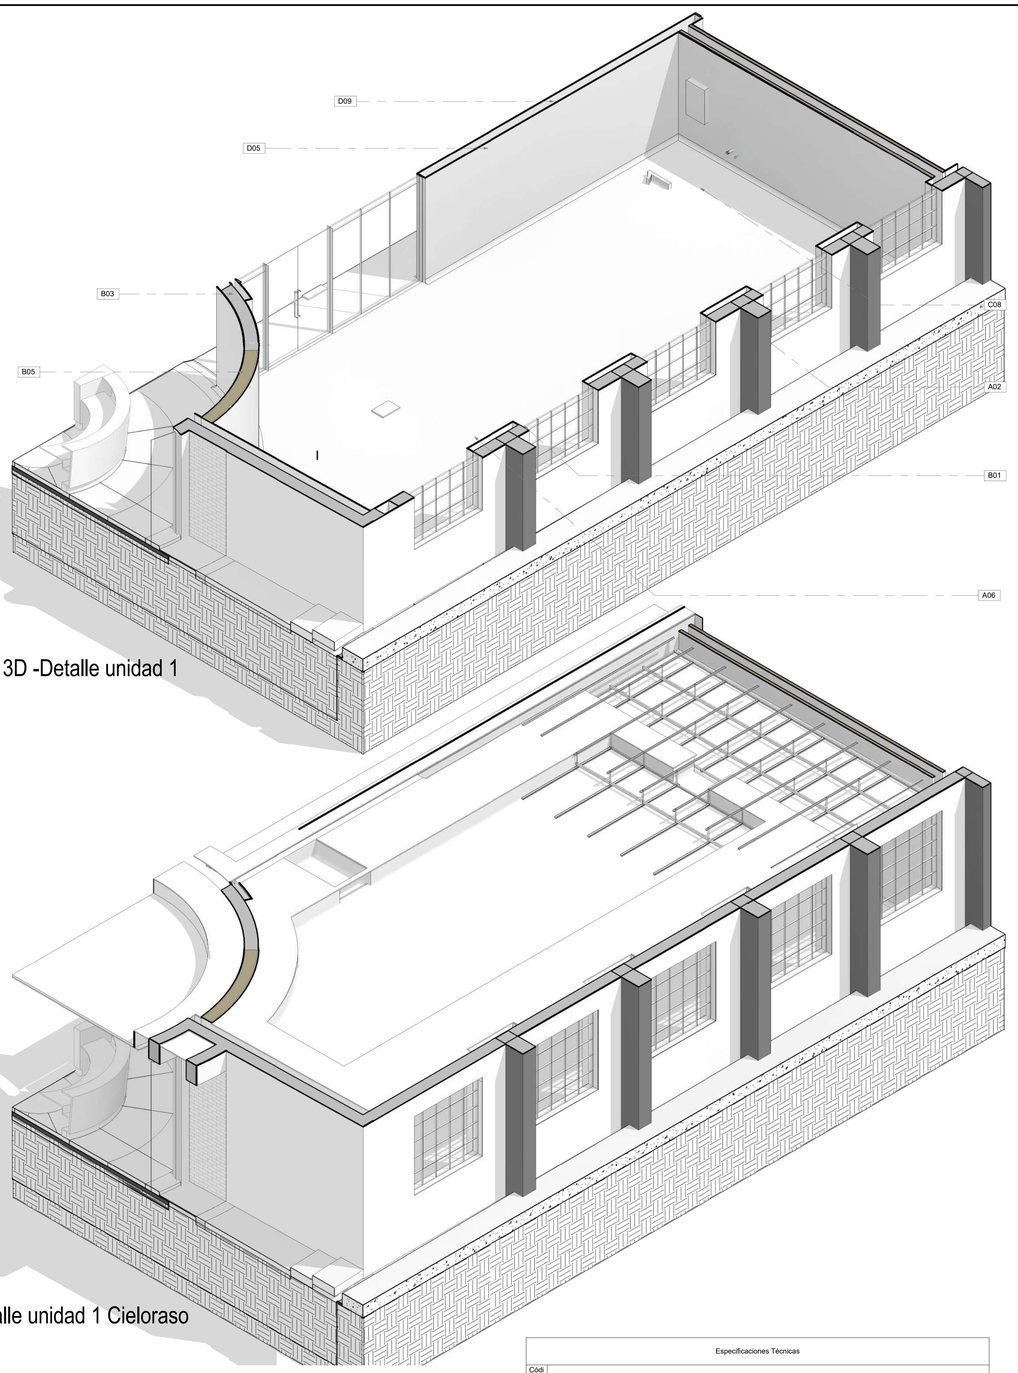

3D -Detalle unidad 1

3D -Detalle unidad 1 Cieloraso

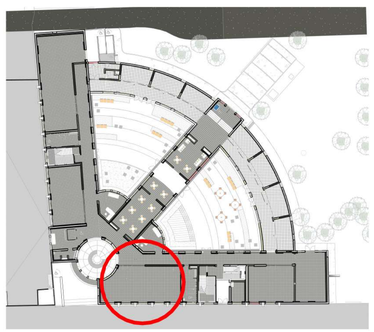

P-Localización Unidad 1

ESC 1 : 500

Especificaciones Técnicas	
Código	Descripción Especificación de Materiales
A02	Machones en ladrillo prensado macizo de 25cm x 12cm x 6cm (forma del machon en "T"). Elemento estructural del proyecto inicial ano 1945.
A04	Placa maciza aÆrea en concreto de 3000 psi con refuerzo en acero
A05	Vigas en concreto de 3000 psi con refuerzo en acero
A06	Recalce de muros en concreto de 3000 psi con refuerzo en acero
A09	Sobrecimiento existente en mamposteria de ladrillo cocido
A10	Placa de contrapiso en concreto de 3000 psi con refuerzo en acero
B01	Ladrillo prensado macizo de 25cm x 12cm x 6cm. "Muros del proyecto inicial ano 1945. Tipo de aparejo: Soga y tizon".
B03	Ladrillo prensado macizo de 25cm x 12cm x 6cm. Muros de adiciones posteriores.
B05	Muro en superboard 27cm. Con bordes rebajados, juntas invisibles con cinta de fibra de vidrio y masilla acrÃ-lica para interiores. Incluye relleno de frescasa de 2 1/2". Estructura en perfiles de lÁmina de acero galvanizado.
B06	Muros estructurales en concreto reforzado.
B08	Muro en drywall con laminas de fibrocemento de 10mm de una cara. Con bordes rebajados, juntas invisibles con cinta de fibra de vidrio y masilla acrÃ-lica para interiores. Incluye relleno de frescasa de 2 1/2". Estructura en perfiles de lÁmina de acero galvanizado.
B09	Muro estructural en concreto de 3000 psi con refuerzo en acero.
C08	Pisos en Baldosas de Granito pulido grano blanco Huila 1-2
C10	Media cana en granito fundido en sitio elaborado con cemento blanco y triturados de rocas
D05	Panete interior con mortero de arena cemento
D06	Acabado exterior con panete de mortero de cal y puzzolana
D08	Pintura pintura a base de silicato de potasio color rojo bermellon
D09	Acabado interior con paÑete liso impermeabilizado integralmente 1:4, espesor 1.5 cm, Incluye estuco acrÃ-lico monocomponente presentaciÃ'n plÁstica, sellador acrÃ-lico y pintura epÃ'xica semi mate de dos componentes.
R05	Cielo raso en lamina termoacustica
R11	Cielo raso descolgado en lÁmina de fibrocemento de 12 mm con acabado en pintura epÃ'xica en la zonas dispuestas para la instalaciÃ'n posterior de unidades sanitarias o espacios de aseo dentro de las unidades
R12	Estructura conformada por perfiles metÁlicos en Ángulo y "T" tees, que se suspenden de un elemento superior por medio de guayas, formando retÃ-culas

CONSECUTIVO No: 35 | DE: 55 | VERSIÓN: VC

TIPO DE ESTUDIO: P | PLANO No: P-ARQ-505

NOMBRE DE ARCHIVO RVT: CHSJD-CDF-P-ARQ | NOMBRE DE ARCHIVO PDF Y DWG: CHSJD-CDF-P P-ARQ-505-VC


MINISTERIO DE CULTURA

CONSORCIO SSER-SJD

SSER-SJD CONSORCIO
COMPLEJO HOSPITALARIO SAN JUAN DE DIOS

INTERVENTORÍA	MINISTERIO DE CULTURA
DIRECTOR DE INTERVENTORÍA JUAN DIEGO QUINTERO MAT: 25202-32884	MINISTERIO DE CULTURA MAT:

LOCALIZACIÓN GENERAL - GRUPO 3

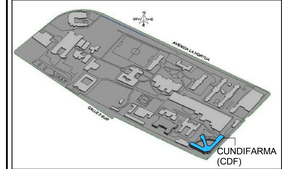

NOTAS

EMITIDO PARA: PROYECTO

CONTROL DE VERSIONES

V	FECHA	OBSERVACIONES
A	06-03-2023	RADICACIÓN SIPA
B	28-08-2023	Ajuste de acuerdo a la revisión del Ministerio de Cultura 415-2023
C	18-12-2023	Radicación a curaduría

CONTROL DE FIRMAS

FECHA	PROFESIONAL	FIRMA
18-12-2023	DIRECTOR DE PROYECTO **CLAUDIA BUENO** MAT.: A25121999-52425400	
18-12-2023	DIRECTOR DE INTERVENTORÍA **FERNANDO PALAU** MAT.: 00000-17135	
18-12-2023	DIRECTOR/COORDINADOR DE LA ESPECIALIDAD **MAURO ANDRES DIAZ** MAT.: A25108220081010169675	
18-12-2023	COORDINADOR DE INTERVENTORÍA **MARYI LISSETHE RODRIGUEZ** MAT.: 2522040800Z	

CONTRATO:
3053 DE 2022 (GRUPO 3)
12 DE AGOSTO DE 2022

OBJETO:
REALIZAR LOS ESTUDIOS TÉCNICOS Y PROYECTOS DE RESTAURACIÓN DE LOS EDIFICIOS SALUD MENTAL Y CUNDIFARMA, LOS CUALES HACEN PARTE DEL COMPLEJO HOSPITALARIO SAN JUAN DE DIOS DE BOGOTÁ

EDIFICIO: CUNDIFARMA

DIRECCIÓN: Carrera 10 No 1-59 sur - Bogotá D.C.


CONTIENE: Detalle Unidad

DISEÑÓ:	REVISÓ:	APROBÓ:
Mauro Andres Diaz	Verificador	Claudia Bueno
DIBUJÓ:	FECHA:	ESCALA:
Sebastian Escobar	18-12-2023	As indicated

NOMBRE DE ARCHIVO RVT:	NOMBRE DE ARCHIVO PDF Y DWG:
CHSJD-CDF-P-ARQ	CHSJD-CDF-P-ARQ-505


TIPO DE ESTUDIO:	PLANO No:
P	P-ARQ-505

CONSECUTIVO No:	DE:	VERSIÓN:
35	55	VC

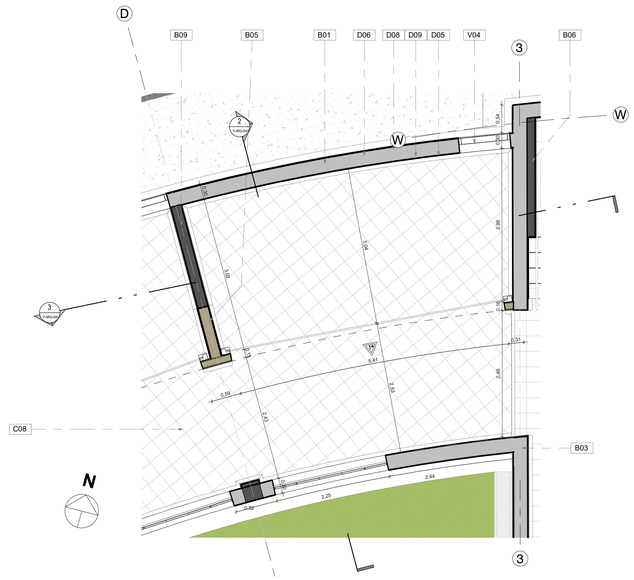


P-Planta Detalle local hemiciclo

ESC 1 : 50

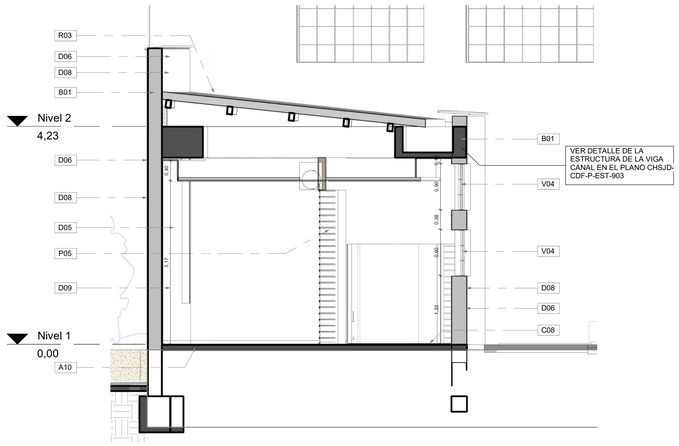


P-Seccion transversal hemiciclo

ESC 1 : 50

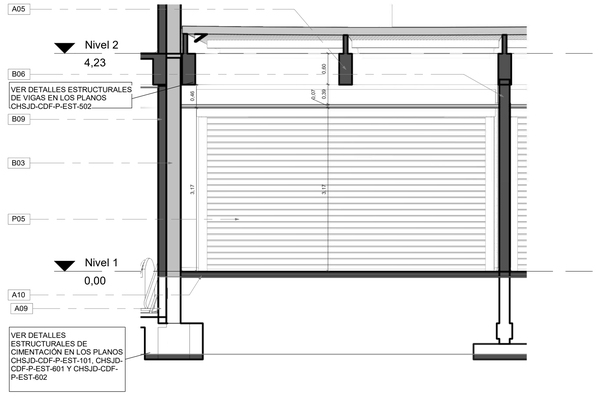


P-Seccion longitudinal hemiciclo

ESC 1 : 50

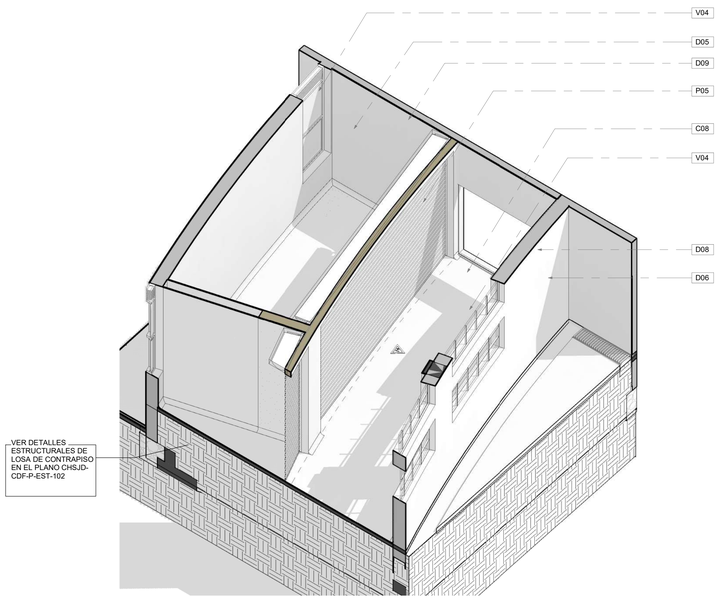


3D - Detalle local Hemiciclo 2

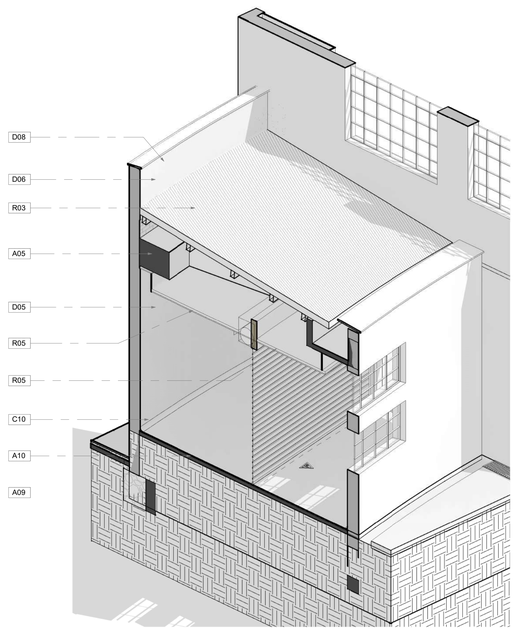

3d- Detalle local Hemiciclo 1

Especificaciones Técnicas	
Código	Descripción Especificación de Materiales
A05	Vigas en concreto de 3000 psi con refuerzo en acero
A09	Sobrecimiento existente en mamposteria de ladrillo cocido
A10	Placa de contrapiso en concreto de 3000 psi con refuerzo en acero
B01	Ladrillo prensado macizo de 25cm x 12cm x 6cm. "Muros del proyecto inicial ano 1945. Tipo de aparejo: Soga y tizon".
B03	Ladrillo prensado macizo de 25cm x 12cm x 6cm. Muros de adiciones posteriores.
B05	Muro en superboard 27cm. Con bordes rebajados, juntas invisibles con cinta de fibra de vidrio y masilla acrÃ¡lica para interiores. Incluye relleno de frescasa de 2 1/2", Estructura en perfiles de lÃ¡mina de acero galvanizado.
B06	Muros estructurales en concreto reforzado.
B09	Muro estructural en concreto de 3000 psi con refuerzo en acero.
C08	Pisos en Baldosas de Granito pulido grano blanco Huila 1-2
C10	Media cana en granito fundido en sitio elaborado con cemento blanco y triturados de rocas
D05	Panete interior con mortero de arena cemento
D06	Acabado exterior con panete de mortero de cal y puzzolana
D08	Pintura pintura a base de silicato de potasio color rojo bermellon
D09	Acabado interior con paÃ±ete liso impermeabilizado integralmente 1:4, espesor 1.5 cm. Incluye estuco acrÃ¡lico monocomponente presentaciÃ³n pÃ¡stica, sellador acrÃ¡lico y pintura epÃ³xica semi mate de dos componentes.
P05	Puerta metÃ¡lica enrrollable, marco en lÃ¡mina de acero cold rolled CAL:26. Acabado en pintura electrostatica color blanco mate, E=150-200 micras, aprox 3 capas. Cierre puerta hidrÃ¡ulico.
R03	Teja en fibrocemento
R05	Cielo raso en lamina termoacustica
V04	Ventanas nueva con perfiles laminados en frio de 1.5mm de espesor y 50mm de profundidad. Pisavidrio interior en acero, clipado sobre tornillos autoperforantes ocultos. Acabado pintura liquida poliuretano 60micras o electrostatica al horno 60 micras de color gris

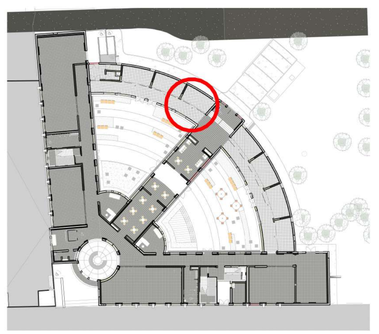

P-Localización local hemiciclo

ESC 1 : 500

CONSECUTIVO No: 36 | DE: 55 | VERSIÓN: VC

TIPO DE ESTUDIO: P | PLANO No: P-ARQ-506

NOMBRE DE ARCHIVO RVT: CHSJD-CDF-P-ARQ | NOMBRE DE ARCHIVO PDF Y DWG: CHSJD-CDF-P P-ARQ-506-VC


MINISTERIO DE CULTURA

CONSORCIO SSER-SJD

SSER-SJD CONSORCIO
COMPLEJO HOSPITALARIO SAN JUAN DE DIOS

INTERVENTORÍA	MINISTERIO DE CULTURA
DIRECTOR DE INTERVENTORÍA JUAN DIEGO QUINTERO MAT: 25202-32884	MINISTERIO DE CULTURA MAT:

LOCALIZACIÓN GENERAL - GRUPO 3

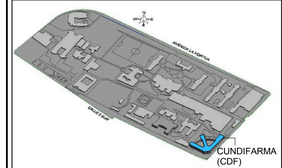

NOTAS

EMITIDO PARA: PROYECTO

CONTROL DE VERSIONES

V	FECHA	OBSERVACIONES
A	06-03-2023	RADICACIÓN SIPA
B	28-08-2023	Ajuste de acuerdo a la revisión del Ministerio de Cultura 415-2023
C	18-12-2023	Radicación a curaduría

CONTROL DE FIRMAS

FECHA	PROFESIONAL	FIRMA
18-12-2023	CONSULTOR DISEÑO **CLAUDIA BUENO** MAT.: A25121999-52425400	
18-12-2023	CONSULTOR DISEÑO **FERNANDO PALAU** MAT.: 00000-17135	
18-12-2023	CONSULTOR DISEÑO Y CONSTRUCCIÓN **MAURO ANDRES DIAZ** MAT.: A251082008-1010160675	
18-12-2023	COORDINADOR DE TRANSFORMACIÓN **MARYI LISSETHE RODRIGUEZ** MAT.: 25202408802	

CONTRATO:
3053 DE 2022 (GRUPO 3)
12 DE AGOSTO DE 2022

OBJETO:
REALIZAR LOS ESTUDIOS TÉCNICOS Y PROYECTOS DE RESTAURACIÓN DE LOS EDIFICIOS SALUD MENTAL Y CUNDIFARMA, LOS CUALES HACEN PARTE DEL COMPLEJO HOSPITALARIO SAN JUAN DE DIOS DE BOGOTÁ


EDIFICIO: CUNDIFARMA

DIRECCIÓN: Carrera 10 No 1-59 sur - Bogotá D.C.

CONTIENE: Detalle local hemiciclo


DISEÑÓ:	REVISÓ:	APROBÓ:
Mauro Andres Diaz	Verificador	Claudia Bueno
DIBUJÓ:	FECHA:	ESCALA:
Sebastian Escobar	18-12-2023	As indicated


NOMBRE DE ARCHIVO RVT:	NOMBRE DE ARCHIVO PDF Y DWG:
CHSJD-CDF-P-ARQ	CHSJD-CDF-P-ARQ-506
TIPO DE ESTUDIO: P	PLANO No: P-ARQ-506
CONSECUTIVO No: 36	DE: 55
VERSIÓN: VC	

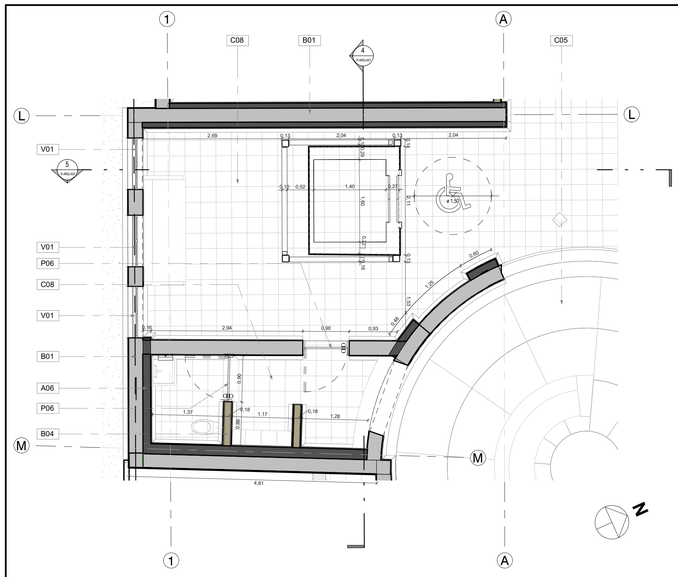


P-Planta Detalle Ascensor- Nivel 1

ESC 1 : 50

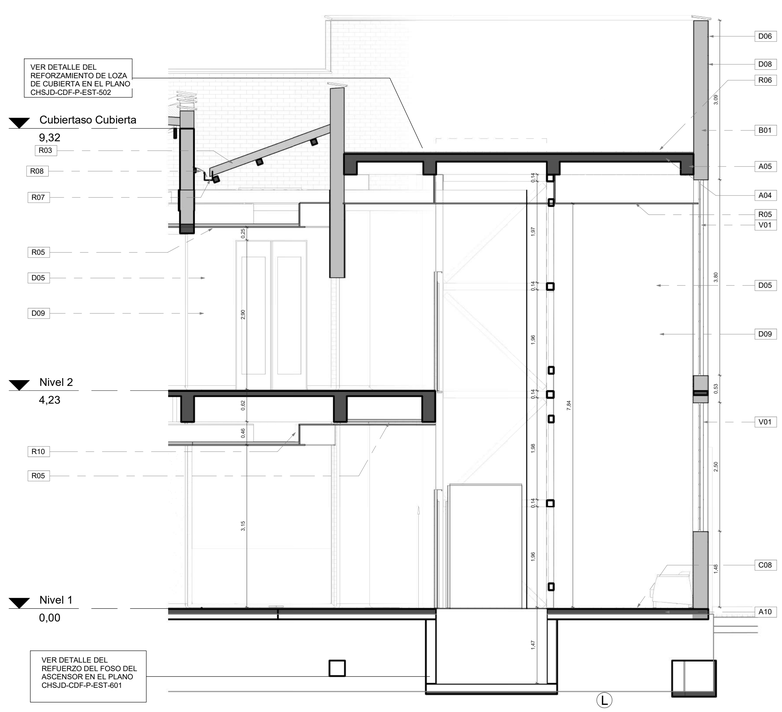

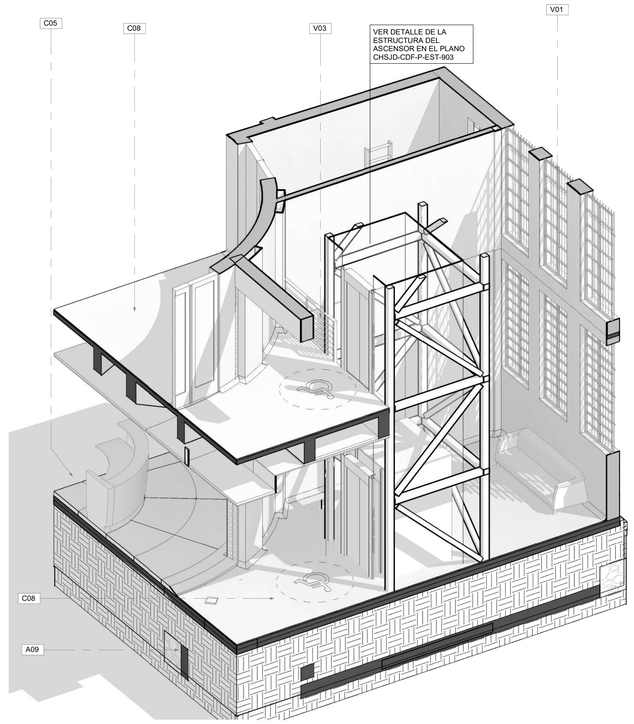

3D -Detalle ascensor

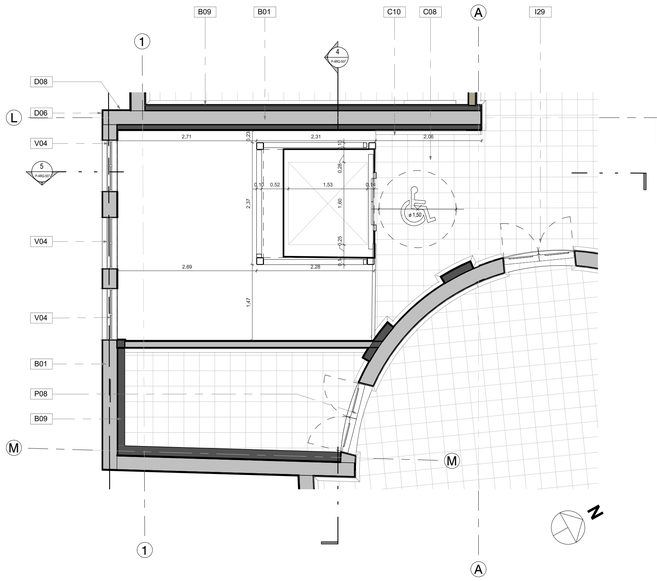


P-Planta Detalle Ascensor - Nivel 2

ESC 1 : 50

P-Seccion transversal detalle ascensor


ESC 1 : 50

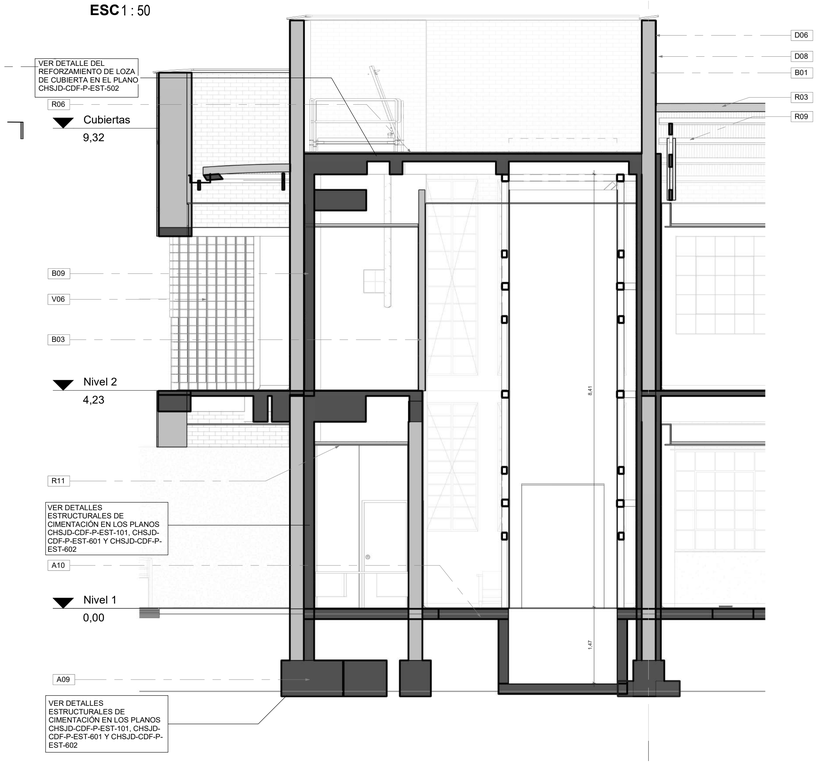

P-Seccion longitudinal detalle ascensor

ESC 1 : 50

Especificaciones Técnicas	
Código	Descripción Especificación de Materiales
A04	Placa maciza aÃ©rea en concreto de 3000 psi con refuerzo en acero
A05	Vigas en concreto de 3000 psi con refuerzo en acero
A06	Recalce de muros en concreto de 3000 psi con refuerzo en acero
A09	Sobrecimiento existente en mamposteria de ladrillo cocido
A10	Placa de contrapiso en concreto de 3000 psi con refuerzo en acero
B01	Ladrillo prensado macizo de 25cm x 12cm x 6cm. "Muros del proyecto inicial ano 1945. Tipo de aparejo: Soga y tizon".
B03	Ladrillo prensado macizo de 25cm x 12cm x 6cm. Muros de adiciones posteriores.
B04	Muro en drywall con laminas de fibrocemento de 10mm en ambas caras. Con bordes rebajados, juntas invisibles con cinta de fibra de vidrio y masilla acrÃ-lica para interiores. Incluye relleno de frescasa de 2 1/2". Estructura en perfiles de lÃ¡mina de acero galvanizado.
B09	Muro estructural en concreto de 3000 psi con refuerzo en acero.
C05	Piso en granito pulido.
C08	Pisos en Baldosas de Granito pulido grano blanco Huila 1-2
C10	Media cana en granito fundido en sitio elaborado con cemento blanco y triturados de rocas
D05	Panete interior con mortero de arena cemento
D06	Acabado exterior con panete de mortero de cal y puzzolana
D08	Pintura pintura a base de silicato de potasio color rojo bermellon
D09	Acabado interior con paÃsete liso impermeabilizado integralmente 1:4, espesor 1.5 cm, Incluye estuco acrÃ-lico monocomponente presentaciÃ³n pÃ¡stica, sellador acrÃ-lico y pintura epÃ³xica semi mate de dos componentes.
I29	Restauracion. Mantenimiento de puertas en madera
P06	Puerta sencilla entamborada en madera tablero acabado fÃ³rmica blanco
P08	Puerta sencilla o doble metÃ¡lica marco en lÃ¡mina de acero cold rolled CAL:26. Acabado en pintura electrostÃ¡tica color blanco mate, E=150-200 micras, aprox 3 capas. Cierre puerta hidrÃ¡ulico
R03	Teja en fibrocemento
R05	Cielo raso en lamina termoacustica
R06	Cubierta mortero de nivelacion impermeabilizado con capa de poliuretano
R07	Canal metÃ¡lica en lÃ mina galvanizada con anticorrosivo, pintura de aceite y dos capas finales de impermeabilizante acrilico
R08	Flanche metÃ¡lico en lÃ¡mina galvanizada con anticorrosivo y pintura instalado contra muro. Selle de la uniÃ³n con un cordÃ³n de silicona neutra para materiales pÃ¨reos y resistente a los hongos y terminaciÃ³n con tela poliester e impermeabilizante acrÃ¬lico.
R09	RestauraciÃ³n de cumbreras, correas y cerchas rey con limpieza, aspiraciÃ³n del polvo, inmunizaciÃ³n, hidrataciÃ³n y ajuste de uniones entre los elementos de las cerchas
R10	Espacio de cielo raso en lÃ mina de fibrocemento de 12 mm para paso de tuberÃ¬a entre plafones descolgados
R11	Cielo raso descolgado en lÃ¡mina de fibrocemento de 12 mm con acabado en pintura epÃ³xica en la zonas dispuestas para la instalaciÃ³n posterior de unidades sanitarias o espacios de aseo dentro de las unidades
V01	Restauracion de la ventaneria que comprende soldadura en puntos sueltos, masillado, lijado, sellos perimetral interno y externo, anticorrosivo, pintura, limpieza de vidrios existentes y reemplazo de los faltantes
V03	Barandas en acero con pintura electrostatica con elementos estructurales en tubo redondo de 2â€ cal 1.5 mm y parales distanciados cada 1000 mm entre centros, en tubo redondo estructural de 1 1/2â€ cal 2.5 mm.
V04	Ventanas nueva con perfiles laminados en frio de 1.5mm de espesor y 50mm de profundidad. Pisavidrio interior en acero, clipado sobre tornillos autoperforantes ocultos. Acabado pintura liquida poliuretano 60micras o electrostatica al horno 60 micras de color gris
V06	Ventana en vitro bloque

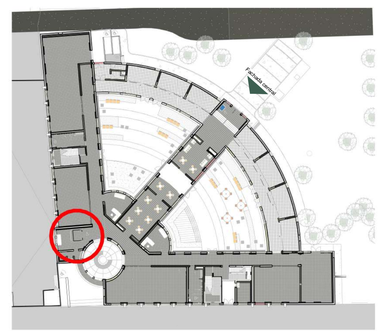

P-Localización ascensor

ESC 1 : 500

Perfil urbano Kra 10

NOMBRE DE ARCHIVO RVT: CHSJD-CDF-P-ARQ
NOMBRE DE ARCHIVO PDF Y DWG: CHSJD-CDF-P P-ARQ-507-VC
TIPO DE ESTUDIO: P
PLANO No: P-ARQ-507
CONSECUTIVO No: 37
DE: 55
VERSIÓN: VC


MINISTERIO DE CULTURA

CONSORCIO SSER-SJD

SSER-SJD CONSORCIO
COMPLEJO HOSPITALARIO SAN JUAN DE DIOS

INTERVENTORÍA	MINISTERIO DE CULTURA
DIRECTOR DE INTERVENTORÍA JUAN DIEGO QUINTERO MAT: 25202-32884	MINISTERIO DE CULTURA MAT:

LOCALIZACIÓN GENERAL - GRUPO 3

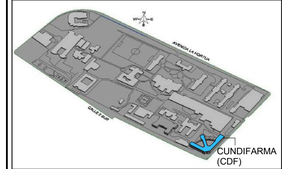

NOTAS

EMITIDO PARA: PROYECTO

CONTROL DE VERSIONES

V	FECHA	OBSERVACIONES
A	06-03-2023	RADICACIÓN SIPA
B	28-08-2023	Ajuste de acuerdo a la revisión del Ministerio de Cultura 415-2023
C	18-12-2023	Radicación a curaduría

CONTROL DE FIRMAS

FECHA	PROFESIONAL	FIRMA
18-12-2023	DIRECTOR DE PROYECTO **CLAUDIA BUENO** MAT.: A25121999-52425400	
18-12-2023	COORDINADOR DE ESTUDIO **FERNANDO PALAU** MAT.: 00000-17135	
18-12-2023	DIRECTOR/AUTOR DE LA ESPECIALIDAD **MAURO ANDRES DIAZ** MAT.: A251082008-1010160675	
18-12-2023	DIRECTOR/AUTOR DE LA ESPECIALIDAD **MARYI LISSETHE RODRIGUEZ** MAT.: 25202408802	

CONTRATO:
3053 DE 2022 (GRUPO 3)
12 DE AGOSTO DE 2022

OBJETO:
REALIZAR LOS ESTUDIOS TÉCNICOS Y PROYECTOS DE RESTAURACIÓN DE LOS EDIFICIOS SALUD MENTAL Y CUNDIFARMA, LOS CUALES HACEN PARTE DEL COMPLEJO HOSPITALARIO SAN JUAN DE DIOS DE BOGOTÁ

EDIFICIO: CUNDIFARMA

DIRECCIÓN: Carrera 10 No 1-59 sur - Bogotá D.C.


CONTIENE: Detalle Ascensor

DISEÑO:	REVISÓ:	APROBÓ:
Mauro Andres Diaz	Verificador	Claudia Bueno
DIBUJÓ: Sebastian Escobar	FECHA: 08/05/2024	ESCALA: As indicated

NOMBRE DE ARCHIVO RVT:	NOMBRE DE ARCHIVO PDF Y DWG:
CHSJD-CDF-P-ARQ	CHSJD-CDF-P-ARQ-507


TIPO DE ESTUDIO:	PLANO No:
P	P-ARQ-507

CONSECUTIVO No:	DE:	VERSIÓN:
37	55	VC

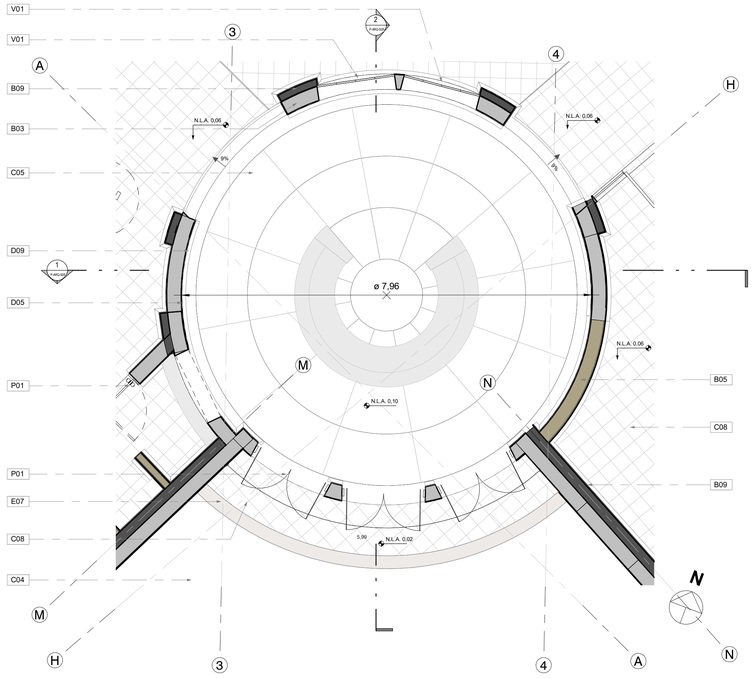


P-Planta Detalle vestíbulo

ESC 1 : 50

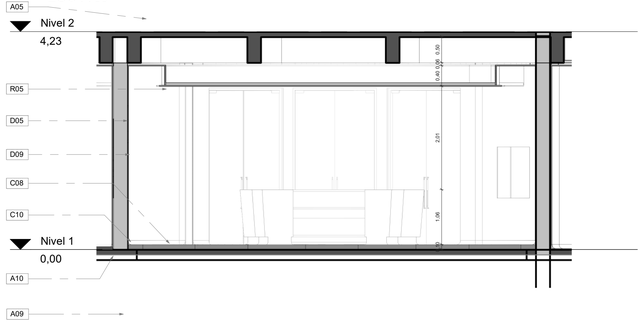


P-Seccion longitudinal detalle vestíbulo

ESC 1 : 50

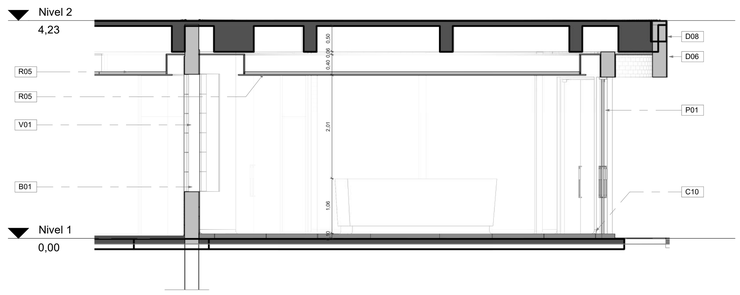


P-Seccion transversaldetalle vestíbulo

ESC 1 : 50

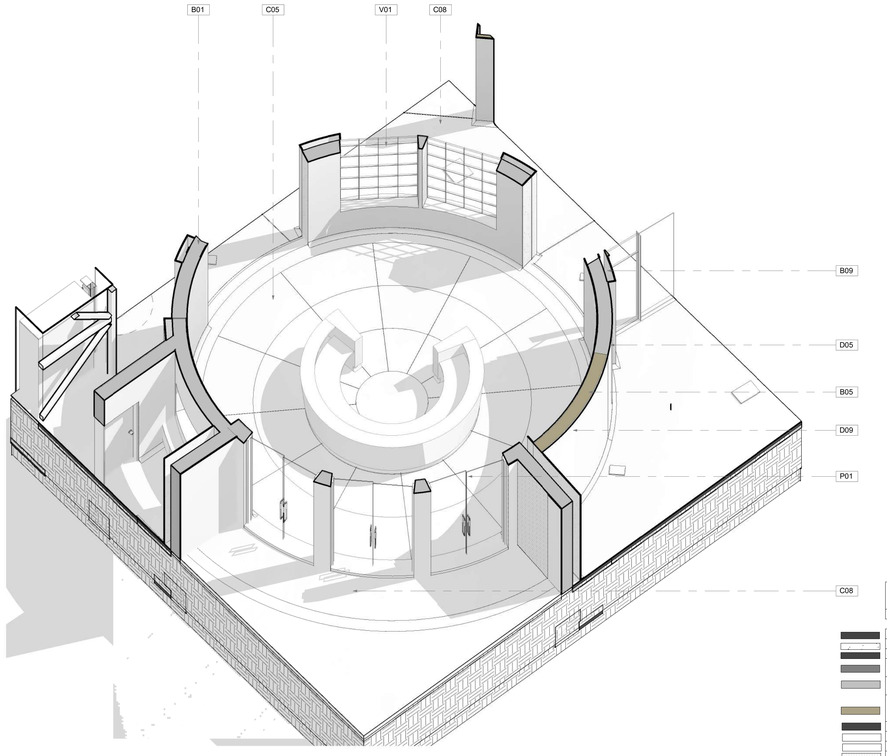


3D -Detalle vestíbulo

Especificaciones Técnicas	
Código	Descripción Especificación de Materiales
A05	Vigas en concreto de 3000 psi con refuerzo en acero
A09	Sobrecimiento existente en mampostería de ladrillo cocido
A10	Placa de contrapiso en concreto de 3000 psi con refuerzo en acero
B01	Ladrillo prensado macizo de 25cm x 12cm x 6cm. "Muros del proyecto inicial ano 1945. Tipo de aparejo: Soga y tizon".
B03	Ladrillo prensado macizo de 25cm x 12cm x 6cm. Muros de adiciones posteriores.
B05	Muro en superboard 27cm. Con bordes rebajados, juntas invisibles con cinta de fibra de vidrio y masilla acrÁ-lica para interiores. Incluye relleno de frescasa de 2 1/2", Estructura en perfiles de lÁmina de acero galvanizado.
B09	Muro estructural en concreto de 3000 psi con refuerzo en acero.
C04	Piso de mortero. Piso de reformas posteriores.
C05	Piso en granito pulido.
C08	Pisos en Baldosas de Granito pulido grano blanco Huila 1-2
C10	Media cana en granito fundido en sitio elaborado con cemento blanco y triturados de rocas
D05	Panete interior con mortero de arena cemento
D06	Acabado exterior con panete de mortero de cal y puzzolana
D08	Pintura pintura a base de silicato de potasio color rojo bermellon
D09	Acabado interior con paÑete liso impermeabilizado integralmente 1:4, espesor 1.5 cm, Incluye estuco acrÁ-lico monocomponente presentaciÁ³n plÁ¡stica, sellador acrÁ-lico y pintura epÁ³xica semi mate de dos componentes.
E07	Adoquin cuatro ventiseis cobrizo instalado sobre una subbase granular estabilizada con cemento, base de gravacemento, capa de arena limpia y selle final con arena limpia
P01	Puerta plana en vidrio templado biselado E=15mm, puntos de anclaje con separadores de acero inoxidable y sistema de pivote tubular.
R05	Cielo raso en lamina termoacustica
R10	Espacio de cielo raso en lÁ mina de fibrocemento de 12 mm para paso de tuberÑa entre plafones descolgados
V01	Restauracion de la ventaneria que comprende soldadura en puntos sueltos, masillado, lijado, sellos perimetral interno y externo, anticorrosivo, pintura, limpieza de vidrios existentes y reemplazo de los faltantes

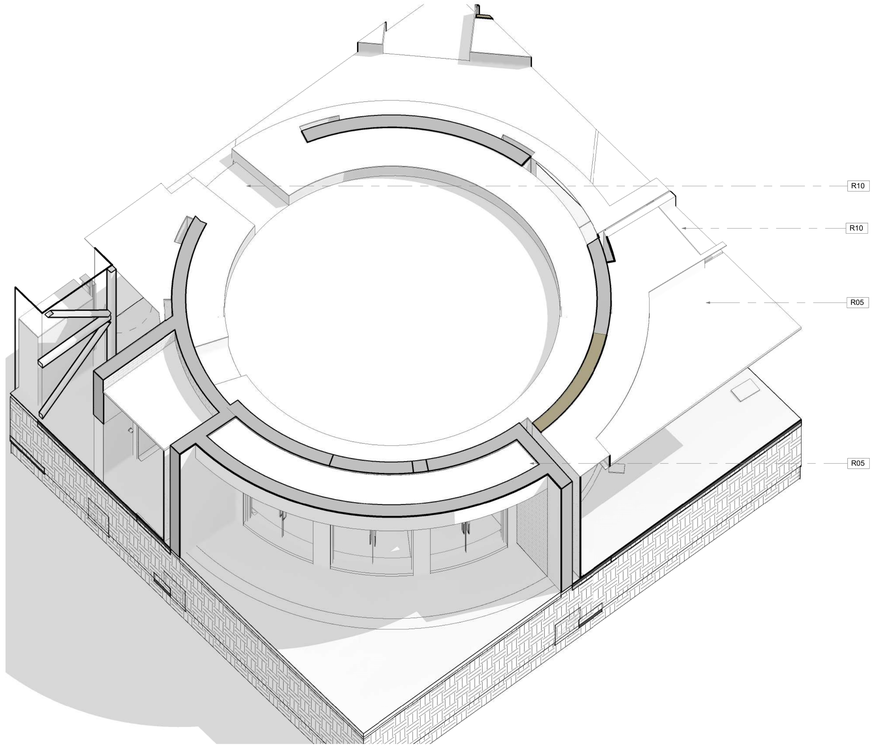

3D -Detalle Cieloraso vestíbulo

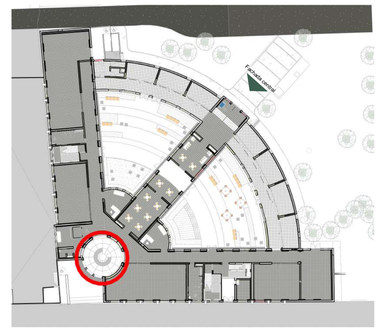

P-Localización Lobby

ESC 1 : 500

CONSECUTIVO No:	DE:	VERSIÓN:
38	55	VC

NOMBRE DE ARCHIVO RVT:	NOMBRE DE ARCHIVO PDF Y DWG:
CHSJD-CDF-P--ARQ	CHSJD-CDF-P P-ARQ-508-VC

TIPO DE ESTUDIO:	PLANO No:
P	P-ARQ-508


MINISTERIO DE CULTURA

CONSORCIO SSER-SJD

SSER-SJD CONSORCIO
COMPLEJO HOSPITALARIO SAN JUAN DE DIOS

INTERVENTORÍA	MINISTERIO DE CULTURA
DIRECTOR DE INTERVENTORÍA JUAN DIEGO QUINTERO MAT: 25202-32884	MINISTERIO DE CULTURA MAT:

LOCALIZACIÓN GENERAL - GRUPO 3

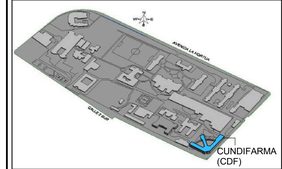

NOTAS

EMITIDO PARA: PROYECTO

CONTROL DE VERSIONES

V	FECHA	OBSERVACIONES
A	06-03-2023	RADICACIÓN SIPA
B	28-08-2023	Ajuste de acuerdo a la revisión del Ministerio de Cultura 415-2023
C	18-12-2023	Radicación a curaduría

CONTROL DE FIRMAS

FECHA	PROFESIONAL	FIRMA
18-12-2023	DISEÑO Y REVISIÓN ARQUITECTÓNICA **CLAUDIA BUENO** MAT.: A25121999-52425400	
18-12-2023	COORDINACIÓN DE CONSTRUCCIÓN **FERNANDO PALAU** MAT.: 00000-17135	
18-12-2023	DISEÑO ESTRUCTURAL Y CONSTRUCCIÓN **MAURO ANDRES DIAZ** MAT.: A251082008-1010160675	
18-12-2023	COORDINACIÓN DE INTERVENTORÍA **MARYI LISSETHE RODRIGUEZ** MAT.: 25202408802	

CONTRATO:
3053 DE 2022 (GRUPO 3)
12 DE AGOSTO DE 2022

OBJETO:
REALIZAR LOS ESTUDIOS TÉCNICOS Y PROYECTOS DE RESTAURACIÓN DE LOS EDIFICIOS SALUD MENTAL Y CUNDIFARMA, LOS CUALES HACEN PARTE DEL COMPLEJO HOSPITALARIO SAN JUAN DE DIOS DE BOGOTÁ

EDIFICIO:
CUNDIFARMA

DIRECCIÓN:
Carrera 10 No 1-59 sur - Bogotá D.C.


CONTIENE:
Planta Ampliada Lobby

DISEÑÓ:	REVISÓ:	APROBÓ:
Mauro Andres Diaz	Verificador	Claudia Bueno
DIBUJÓ:	FECHA:	ESCALA:
Sebastian Escobar	08/05/2024	As indicated

NOMBRE DE ARCHIVO RVT:	NOMBRE DE ARCHIVO PDF Y DWG:
CHSJD-CDF-P-ARQ	CHSJD-CDF-P-ARQ-508


TIPO DE ESTUDIO:	PLANO No:
P	P-ARQ-508

CONSECUTIVO No:	DE:	VERSIÓN:
38	55	VC

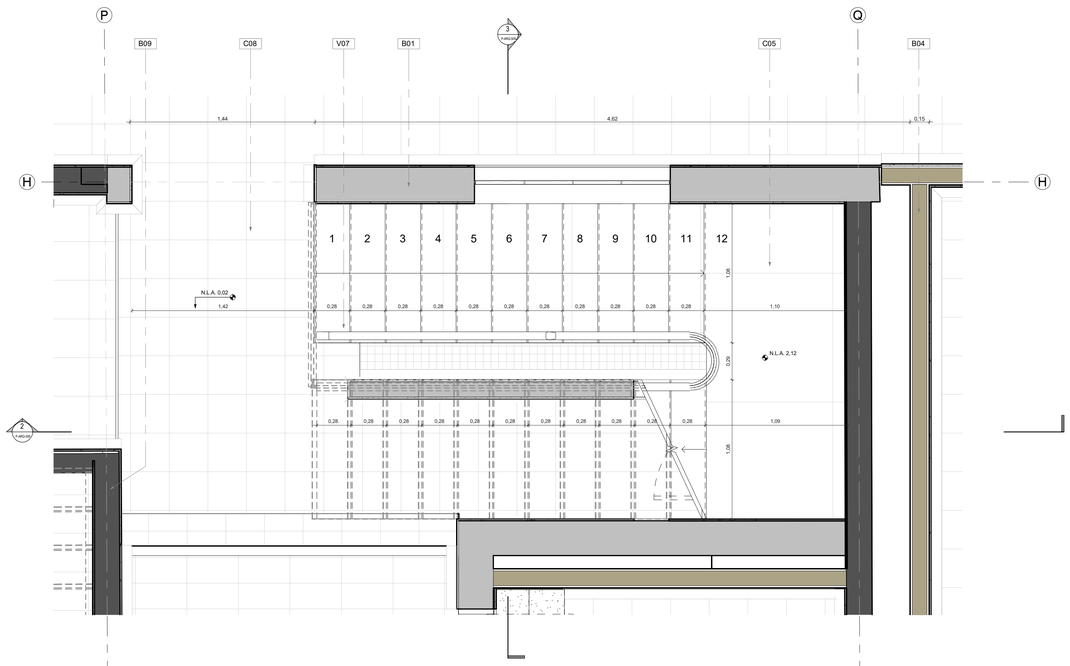


DET-Nivel 1 - Escalera Auxiliar

ESC 1 : 20

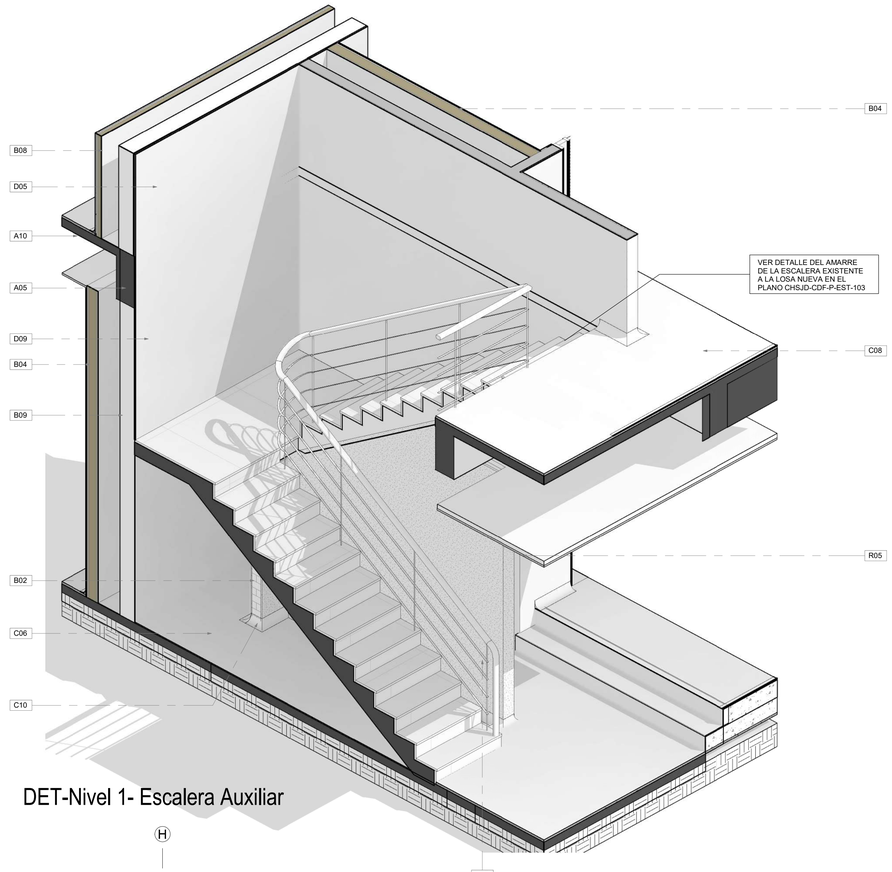


DET-Nivel 1- Escalera Auxiliar

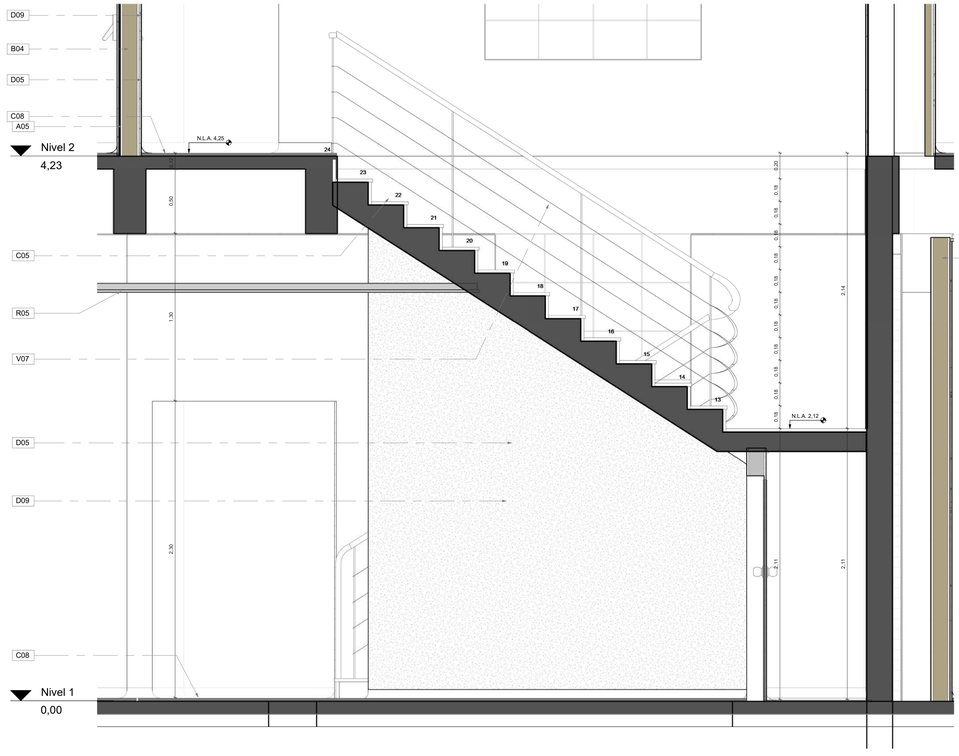

DET-Nivel 1-Corte A-A' Escalera Auxiliar


ESC 1 : 20

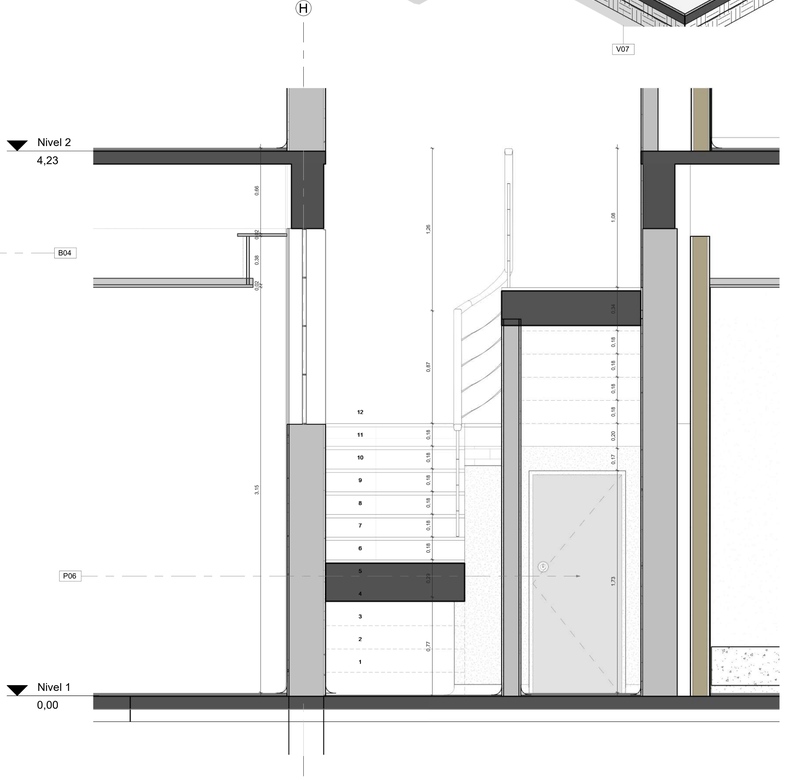

DET-Nivel 1-Corte B-B' Escalera Auxiliar

ESC 1 : 20

Especificaciones Técnicas	
Código	Descripción Especificación de Materiales
A05	Vigas en concreto de 3000 psi con refuerzo en acero
A10	Placa de contrapiso en concreto de 3000 psi con refuerzo en acero
B01	Ladrillo prensado macizo de 25cm x 12cm x 6cm. "Muros del proyecto inicial ano 1945. Tipo de aparejo: Soga y tizon".
B02	Bloque de ladrillo de tres alveolos #6 40cm x 20cm x 15cm. Muros de reformas posteriores y subdivisiones posteriores.
B04	Muro en drywall con laminas de fibrocemento de 10mm en ambas caras. Con bordes rebajados, juntas invisibles con cinta de fibra de vidrio y masilla acrÃlica para interiores. Incluye relleno de frescasa de 2 1/2", Estructura en perfiles de lÃ¡mina de acero galvanizado.
B08	Muro en drywall con laminas de fibrocemento de 10mm de una cara. Con bordes rebajados, juntas invisibles con cinta de fibra de vidrio y masilla acrÃlica para interiores. Incluye relleno de frescasa de 2 1/2", Estructura en perfiles de lÃ¡mina de acero galvanizado.
B09	Muro estructural en concreto de 3000 psi con refuerzo en acero.
C05	Piso en granito pulido.
C06	Piso de baldosa hidraulica de 20cm x 20cm, forma dibujo con cenefa perimetral por espacio. Piso proyecto inicial 1945.
C08	Pisos en Baldosas de Granito pulido grano blanco Huila 1-2
C10	Media cana en granito fundido en sitio elaborado con cemento blanco y triturados de rocas
D05	Panete interior con mortero de arena cemento
D09	Acabado interior con paÃ±ete liso impermeabilizado integralmente 1:4, espesor 1.5 cm. Incluye estuco acrÃlico monocomponente presentaciÃ³n pÃ¡stica, sellador acrÃlico y pintura epÃ³xica semi mate de dos componentes.
P06	Puerta sencilla entamborada en madera tablero acabado lÃ¡mina blanco
R05	Cielo raso en lamina termoacustica
V07	Baranda en acero con pasamanos de manos de madera conformada por platinas metalicas y varillas lisas con pasamanos en madera con forma de media caÃ±a

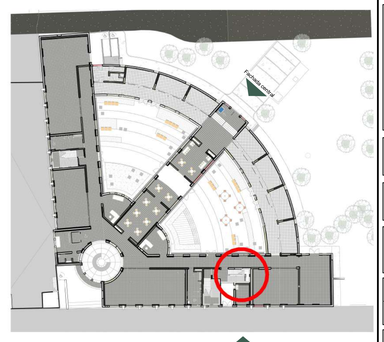

P-Localización escalera auxiliar

ESC 1 : 500

CONSECUTIVO No: 39	DE: 55	VERSIÓN: VC
TIPO DE ESTUDIO: P	PLANO No: P-ARQ-509	
NOMBRE DE ARCHIVO RVT: CHSJD-CDF-P-ARQ	NOMBRE DE ARCHIVO PDF Y DWG: CHSJD-CDF-P P-ARQ-509-VC	

MINISTERIO DE CULTURA


CONSORCIO SSER-SJD

SSER-SJD CONSORCIO

COMPLEJO HOSPITALARIO SAN JUAN DE DIOS

INTERVENTORÍA	MINISTERIO DE CULTURA
DIRECTOR DE INTERVENTORÍA JUAN DIEGO QUINTERO MAT: 25202-32884	MINISTERIO DE CULTURA MAT:

LOCALIZACIÓN GENERAL - GRUPO 3

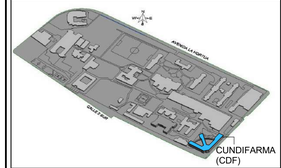

NOTAS

EMITIDO PARA: PROYECTO

CONTROL DE VERSIONES

V	FECHA	OBSERVACIONES
A	06-03-2023	RADICACIÓN SIPA
B	28-08-2023	Ajuste de acuerdo a la revisión del Ministerio de Cultura 415-2023
C	18-12-2023	Radicación a curaduría

CONTROL DE FIRMAS

FECHA	PROFESIONAL	FIRMA
18-12-2023	DIRECTOR DE PROYECTO **CLAUDIA BUENO** MAT.: A25121999-52425400	
18-12-2023	COORDINADOR DE ESTUDIO **FERNANDO PALAU** MAT.: 00000-17135	
18-12-2023	DIRECTOR/REVISOR DE LA ESPECIALIDAD **MAURO ANDRES DIAZ** MAT.: A2510820081010160675	
18-12-2023	COORDINADOR DE INTERVENTORÍA **MARYI LISSETHE RODRIGUEZ** MAT.: 25202408802	

CONTRATO:
3053 DE 2022 (GRUPO 3)
12 DE AGOSTO DE 2022

OBJETO:
REALIZAR LOS ESTUDIOS TÉCNICOS Y PROYECTOS DE RESTAURACIÓN DE LOS EDIFICIOS SALUD MENTAL Y CUNDIFARMA, LOS CUALES HACEN PARTE DEL COMPLEJO HOSPITALARIO SAN JUAN DE DIOS DE BOGOTÁ


EDIFICIO:
CUNDIFARMA

DIRECCIÓN:
Carrera 10 No 1-59 sur - Bogotá D.C.

CONTIENE:
Detalle de Escalera Auxiliar


DISEÑÓ:	REVISÓ:	APROBÓ:
Mauro Andres Diaz	Verificador	Claudia Bueno
DIBUJÓ:	FECHA:	ESCALA:
Sebastian Escobar	08/05/2024	As indicated

NOMBRE DE ARCHIVO RVT:	NOMBRE DE ARCHIVO PDF Y DWG:
CHSJD-CDF-P-ARQ	CHSJD-CDF-P-ARQ-509
TIPO DE ESTUDIO: P	PLANO No: P-ARQ-509
CONSECUTIVO No: 39	DE: 55 / VERSIÓN: VC

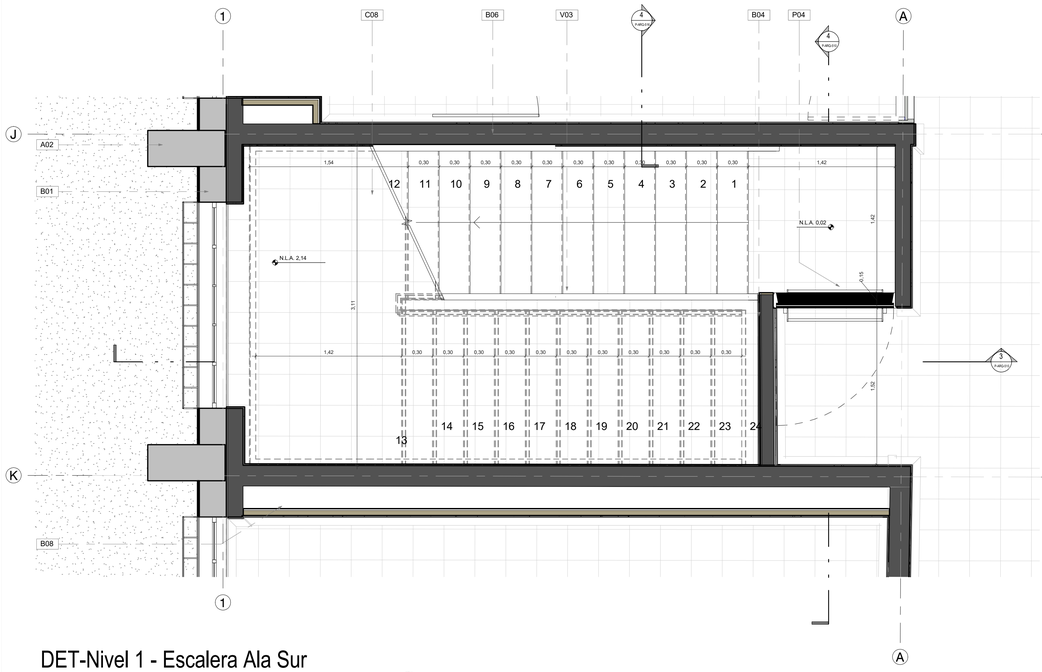


DET-Nivel 1 - Escalera Ala Sur

ESC 1 : 25

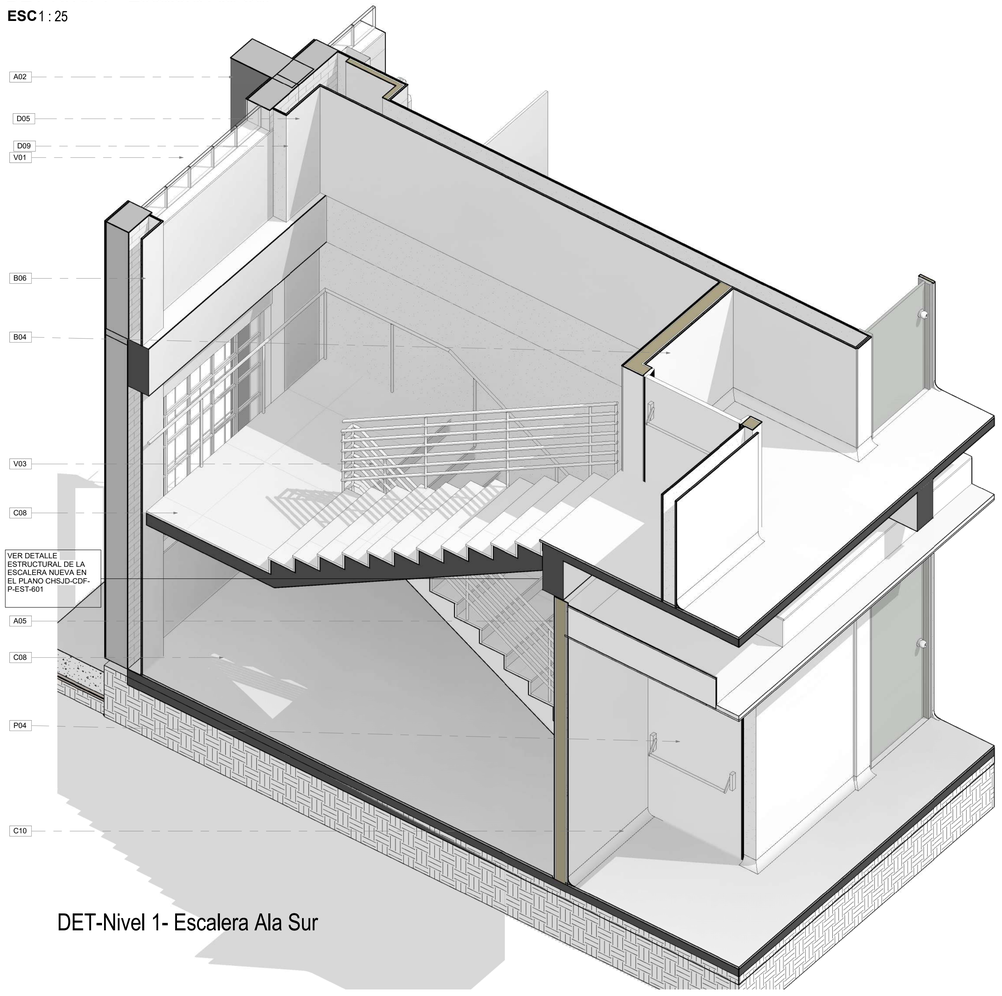


DET-Nivel 1- Escalera Ala Sur

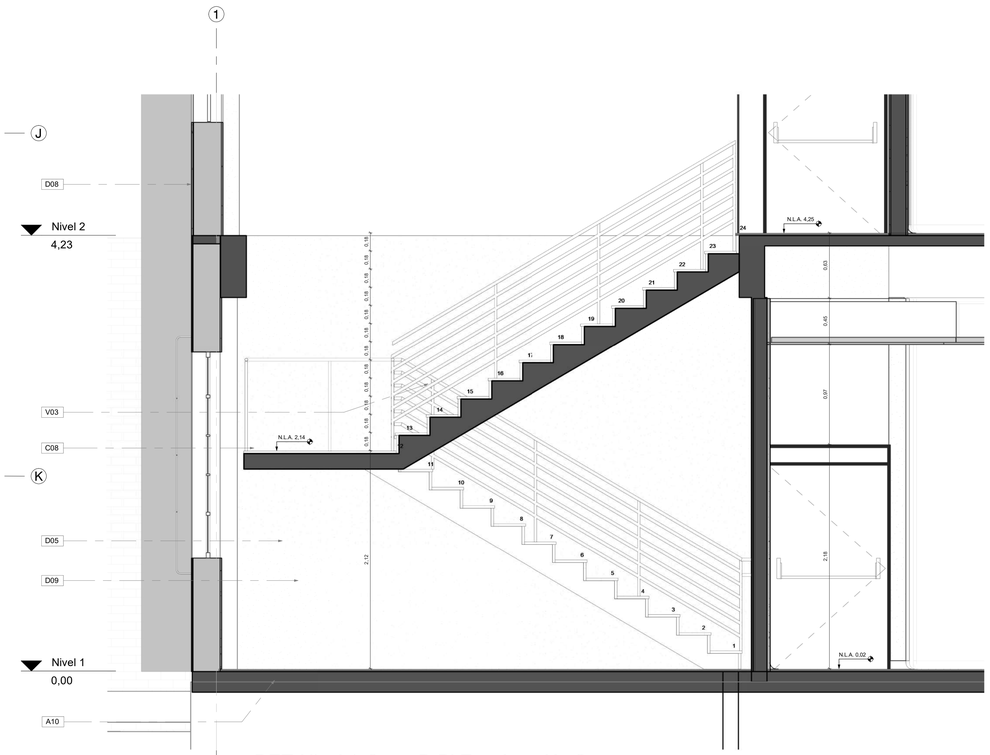

DET-Nivel 1-Corte B-B' Escalera Ala Sur


ESC 1 : 25

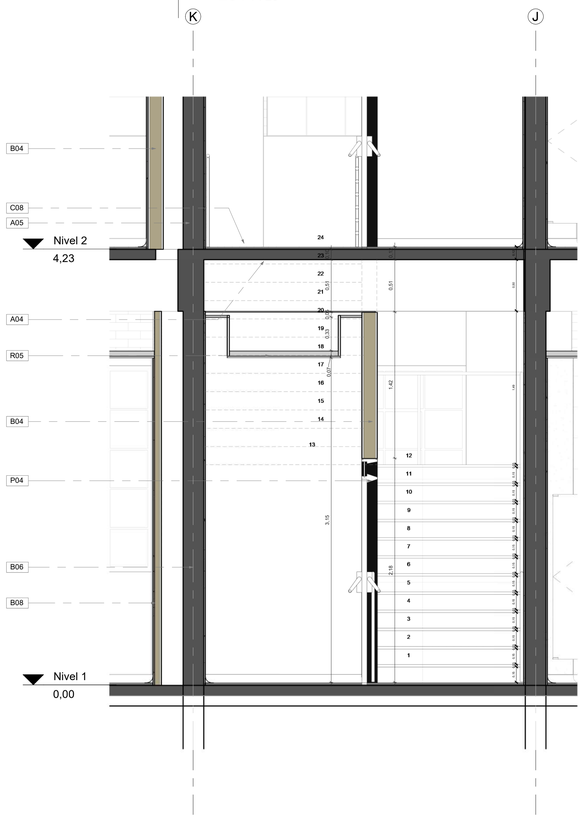

DET-Nivel 1-Corte A-A' Escalera Ala Sur

ESC 1 : 25

Especificaciones Técnicas	
Código	Descripción Especificación de Materiales
A02	Machones en ladrillo prensado macizo de 25cm x 12cm x 6cm (forma del machon en "T"). Elemento estructural del proyecto inicial ano 1945.
A04	Placa maciza aÉrea en concreto de 3000 psi con refuerzo en acero
A05	Vigas en concreto de 3000 psi con refuerzo en acero
A10	Placa de contrapiso en concreto de 3000 psi con refuerzo en acero
B01	Ladrillo prensado macizo de 25cm x 12cm x 6cm. "Muros del proyecto inicial ano 1945. Tipo de aparejo: Soga y tizon".
B04	Muro en drywall con laminas de fibrocemento de 10mm en ambas caras. Con bordes rebajados, juntas invisibles con cinta de fibra de vidrio y masilla acrÁ-lica para interiores. Incluye relleno de frescasa de 2 1/2", Estructura en perfiles de lÁmina de acero galvanizado.
B06	Muros estructurales en concreto reforzado.
B08	Muro en drywall con laminas de fibrocemento de 10mm de una cara. Con bordes rebajados, juntas invisibles con cinta de fibra de vidrio y masilla acrÁ-lica para interiores. Incluye relleno de frescasa de 2 1/2", Estructura en perfiles de lÁmina de acero galvanizado.
C08	Pisos en Baldosas de Granito pulido grano blanco Huila 1-2
C10	Media cana en granito fundido en sitio elaborado con cemento blanco y triturados de rocas
D05	Panete interior con mortero de arena cemento
D08	Pintura pintura a base de silicato de potasio color rojo bermellon
D09	Acabado interior con paÁsete liso impermeabilizado integralmente 1:4, espesor 1.5 cm, Incluye estuco acrÁ-lico monocomponente presentaciÃ³n pÁstica, sellador acrÁ-lico y pintura epÁ³xica semi mate de dos componentes.
P04	Puertas cortafuego. Puerta y marco metÁ¡lico CR-18, con barra de apertura antipÁ¡nico
R05	Cielo raso en lamina termoacustica
V01	Restauracion de la ventaneria que comprende soldadura en puntos sueltos, masillado, lijado, sellos perimetral interno y externo, anticorrosivo, pintura, limpieza de vidrios existentes y reemplazo de los faltantes
V03	Barandas en acero con pintura electrostatica con elementos estructurales en tubo redondo de 2â€ cal 1.5 mm y parales distanciados cada 1000 mm entre centros, en tubo redondo estructural de 1 1/2â€ cal 2.5 mm.

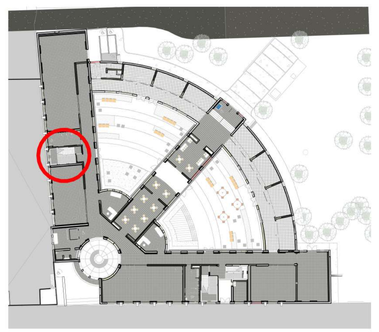

P-Localización escalera sur

ESC 1 : 500

CONSECUTIVO No: 40	DE: 55	VERSION: VC
TIPO DE ESTUDIO: P	PLANO No: P-ARQ-510	
NOMBRE DE ARCHIVO RVT: CHSJD-CDF-P-ARQ	NOMBRE DE ARCHIVO PDF Y DWG: CHSJD-CDF-P P-ARQ-510-VC	


MINISTERIO DE CULTURA

CONSORCIO SSER-SJD

SSER-SJD CONSORCIO
COMPLEJO HOSPITALARIO SAN JUAN DE DIOS

INTERVENTORÍA	MINISTERIO DE CULTURA
DIRECTOR DE INTERVENTORÍA JUAN DIEGO QUINTERO MAT: 25202-32884	MINISTERIO DE CULTURA MAT:

LOCALIZACIÓN GENERAL - GRUPO 3

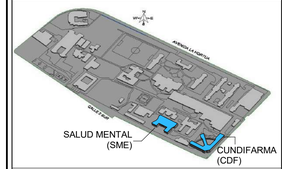

NOTAS

EMITIDO PARA: PROYECTO

CONTROL DE VERSIONES

V	FECHA	OBSERVACIONES
A	06-03-2023	RADICACIÓN SIPA
B	28-08-2023	Ajuste de acuerdo a la revisión del Ministerio de Cultura 415-2023
C	18-12-2023	Radicación a curaduría

CONTROL DE FIRMAS

FECHA	PROFESIONAL	FIRMA
18-12-2023	DIRECTOR DE PROYECTO: **CLAUDIA BUENO** MAT.: A25121999-52425400	
18-12-2023	COORDINADOR DE ESPECIALIDAD: **FERNANDO PALAU** MAT.: 00000-17135	
18-12-2023	DIRECTOR/AUTOR DE LA ESPECIALIDAD: **MAURO ANDRES DIAZ** MAT.: A251082008-1010160675	
18-12-2023	COORDINADOR DE INTERVENTORÍA: **MARYI LISSETHE RODRIGUEZ** MAT.: 25202408802	

CONTRATO: 3053 DE 2022 (GRUPO 3)
12 DE AGOSTO DE 2022

OBJETO: REALIZAR LOS ESTUDIOS TÉCNICOS Y PROYECTOS DE RESTAURACIÓN DE LOS EDIFICIOS SALUD MENTAL Y CUNDIFARMA, LOS CUÁLES HACEN PARTE DEL COMPLEJO HOSPITALARIO SAN JUAN DE DIOS DE BOGOTÁ


EDIFICIO: **CUNDIFARMA**

DIRECCIÓN: **Carrera 10 No 1-59 sur - Bogotá D.C.**

CONTIENE: Detalle de Escalera Ala Sur


DISEÑÓ:	REVISÓ:	APROBÓ:
Mauro Andres Diaz	Verificador	Claudia Bueno
DIBUJÓ:	FECHA:	ESCALA:
Sebastian Escobar	08/05/2024	As indicated

NOMBRE DE ARCHIVO RVT:	NOMBRE DE ARCHIVO PDF Y DWG:
CHSJD-CDF-P-ARQ	CHSJD-CDF-P-ARQ-510
TIPO DE ESTUDIO: P	PLANO No: P-ARQ-510
CONSECUTIVO No: 40	DE: 55
	VERSIÓN: VC

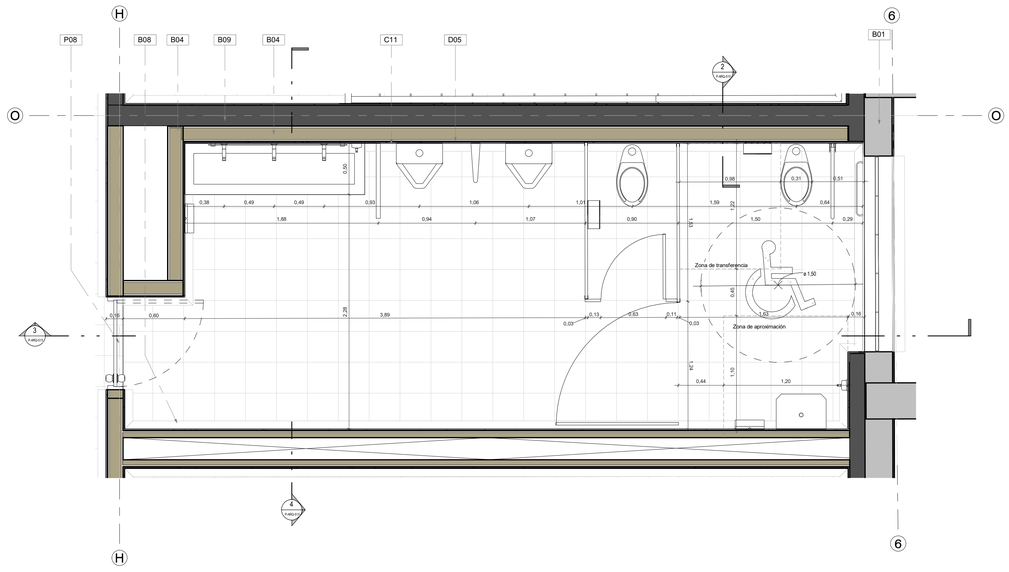


DET-Nivel 1 - Baños Ala Este

ESC 1 : 25

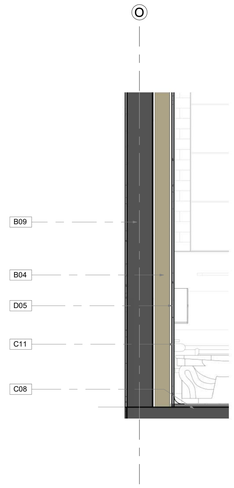


DET-Enchape de Baños 2

ESC 1 : 20

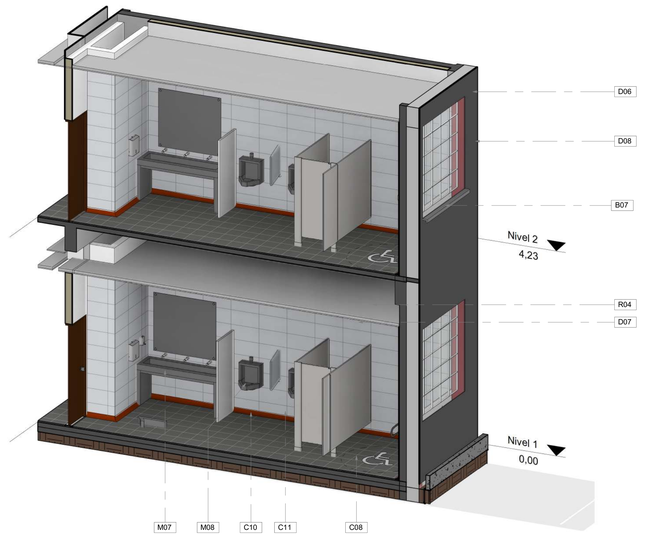


DET-Baños Ala Este

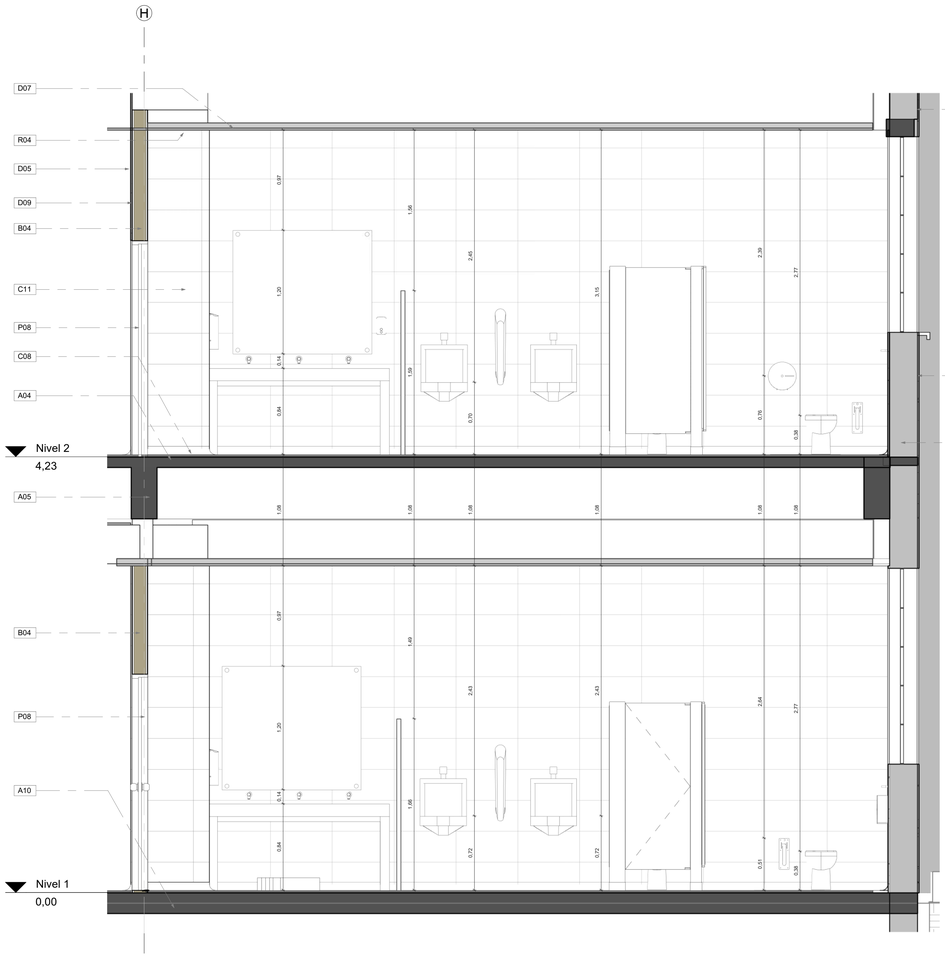

DET-Corte B-B' Baños Ala Este


ESC 1 : 25

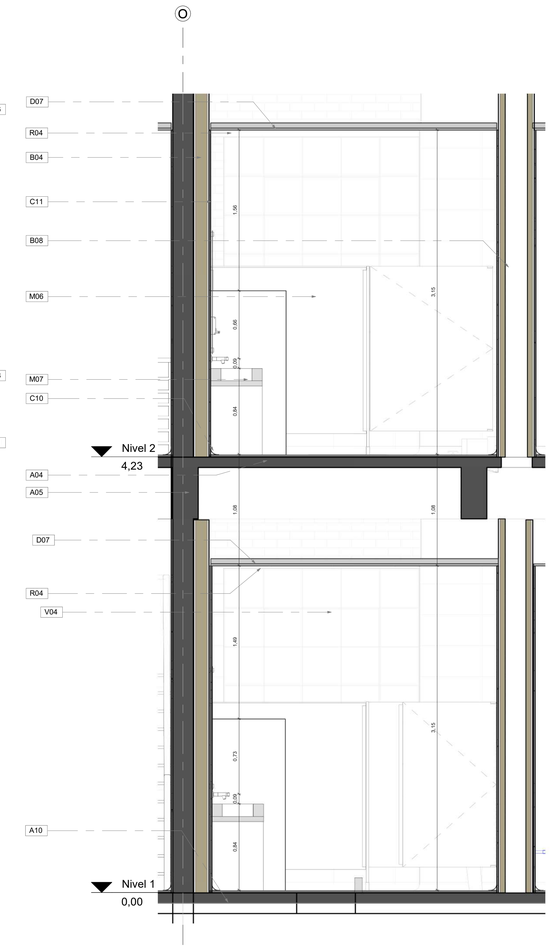

DET-Corte A-A' Baños Ala Este

ESC 1 : 25

Especificaciones Técnicas	
Código	Descripción Especificación de Materiales
A04	Placa maciza aÃ©rea en concreto de 3000 psi con refuerzo en acero
A05	Vigas en concreto de 3000 psi con refuerzo en acero
A10	Placa de contrapiso en concreto de 3000 psi con refuerzo en acero
B01	Ladrillo prensado macizo de 25cm x 12cm x 6cm. "Muros del proyecto inicial ano 1945. Tipo de aparejo: Soga y tizon".
B04	Muro en drywall con laminas de fibrocemento de 10mm en ambas caras. Con bordes rebajados, juntas invisibles con cinta de fibra de vidrio y masilla acrÃlica para interiores. Incluye relleno de frescasa de 2 1/2", Estructura en perfiles de lÃ¡mina de acero galvanizado.
B07	Mantenimiento de alfajÃa en ladrillo lavada con jabÃ³n neutro y aplicaciÃ³n e hidrÃ³fugo para materiales petreos.
B08	Muro en drywall con laminas de fibrocemento de 10mm de una cara. Con bordes rebajados, juntas invisibles con cinta de fibra de vidrio y masilla acrÃlica para interiores. Incluye relleno de frescasa de 2 1/2", Estructura en perfiles de lÃ¡mina de acero galvanizado.
B09	Muro estructural en concreto de 3000 psi con refuerzo en acero.
C08	Pisos en Baldosas de Granito pulido grano blanco Huila 1-2
C10	Media cana en granito fundido en sitio elaborado con cemento blanco y triturados de rocas
C11	Enchape baldosa ceramica blanca 60cm x 30cm con acabado lateral rectificado, espesor mÃnimo de 9,5 mm y superficie esmaltada. Instalada con pegante cerÃ¡mico blanco y emboquillado blanco de lÃ¡tex antihongos
D05	Panete interior con mortero de arena cemento
D06	Acabado exterior con panete de mortero de cal y puzzolana
D07	Pintura epoxica blanca
D08	Pintura pintura a base de silicato de potasio color rojo bermellon
D09	Acabado interior con paÃ±ete liso impermeabilizado integralmente 1:4, espesor 1.5 cm, Incluye estuco acrÃlico monocomponente presentaciÃ³n plÃ¡stica, sellador acrÃlico y pintura epÃ³xica semi mate de dos componentes.
M06	Divisiones sanitarias tipo Socoda a piso clasicas para bano. Acero inoxidable cepillado calibre 20
M07	Lavamanos de mesÃ³n continuo en concreto
M08	Orinal de porcelana vitrificada de entrada superior
P08	Puerta sencilla o doble metÃ¡lica marco en lÃ¡mina de acero cold rolled CAL.26. Acabado en pintura electrostÃ¡tica color blanco mate, Ei=150-200 micras, aprox 3 capas. Cierre puerta hidrÃ¡ulico
R04	Cielo raso en lamina de fibrocemento 12mm
V04	Ventanas nueva con perfiles laminados en frio de 1.5mm de espesor y 50mm de profundidad. Pisavidrio interior en acero, clipado sobre tornillos autoperforantes ocultos. Acabado pintura liquida poliuretano 60micras o electrostatica al horno 60 micras de color gris

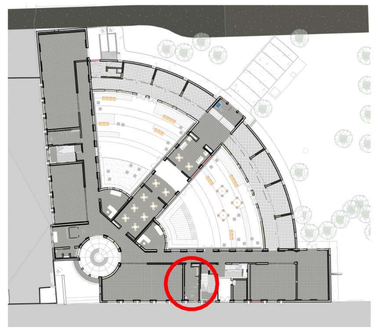

P-Localización baño este

ESC 1 : 500

NOMBRE DE ARCHIVO RVT: CHSJD-CDF-P-ARQ
NOMBRE DE ARCHIVO PDF Y DWG: CHSJD-CDF-P P-ARQ-515-VC
TIPO DE ESTUDIO: P
PLANO No: P-ARQ-515
CONSECUTIVO No: 45
DE: 55
VERSIÓN: VC


MINISTERIO DE CULTURA

CONSORCIO SSER-SJD

SSER-SJD CONSORCIO
COMPLEJO HOSPITALARIO SAN JUAN DE DIOS

INTERVENTORÍA	MINISTERIO DE CULTURA
DIRECTOR DE INTERVENTORÍA JUAN DIEGO QUINTERO MAT: 25202-32884	MINISTERIO DE CULTURA MAT:

LOCALIZACIÓN GENERAL - GRUPO 3

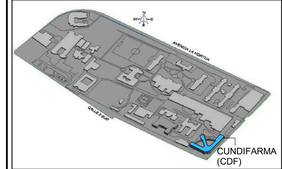

NOTAS

EMITIDO PARA: PROYECTO

CONTROL DE VERSIONES

V	FECHA	OBSERVACIONES
A	06-03-2023	RADICACIÓN SIPA
B	28-08-2023	Ajuste de acuerdo a la revisión del Ministerio de Cultura 415-2023
C	18-12-2023	Radicación a curaduría

CONTROL DE FIRMAS

FECHA	PROFESIONAL	FIRMA
18-12-2023	DIRECTOR DE INTERVENTORÍA **CLAUDIA BUENO** MAT.: A25121999-52425400	
18-12-2023	COORDINADOR DE DISEÑO **FERNANDO PALAU** MAT.: 00000-17135	
18-12-2023	DIRECTOR DISEÑADOR DE LA ARQUITECTURA **MAURO ANDRES DIAZ** MAT.: A251082008-1010160675	
18-12-2023	COORDINADOR DE PRESUPUESTOS **MARVI LISSETHE RODRIGUEZ** MAT.: 25202408802	

CONTRATO:
3053 DE 2022 (GRUPO 3)
12 DE AGOSTO DE 2022

OBJETO:
REALIZAR LOS ESTUDIOS TÉCNICOS Y PROYECTOS DE RESTAURACIÓN DE LOS EDIFICIOS SALUD MENTAL Y CUNDIFARMA, LOS CUALES HACEN PARTE DEL COMPLEJO HOSPITALARIO SAN JUAN DE DIOS DE BOGOTÁ

EDIFICIO:
CUNDIFARMA

DIRECCIÓN:
Carrera 10 No 1-59 sur - Bogotá D.C.


CONTIENE:
Detalle de Baños

DISEÑÓ:	REVISÓ:	APROBÓ:
Mauro Andres Diaz	Verificador	Claudia Bueno
DIBUJÓ:	FECHA:	ESCALA:
Sebastian Escobar	08/05/2024	As indicated

NOMBRE DE ARCHIVO RVT:	NOMBRE DE ARCHIVO PDF Y DWG:
CHSJD-CDF-P-ARQ	CHSJD-CDF-P-ARQ-515


TIPO DE ESTUDIO:	PLANO No:
P	P-ARQ-515


CONSECUTIVO No:	DE:	VERSIÓN:
45	55	VC

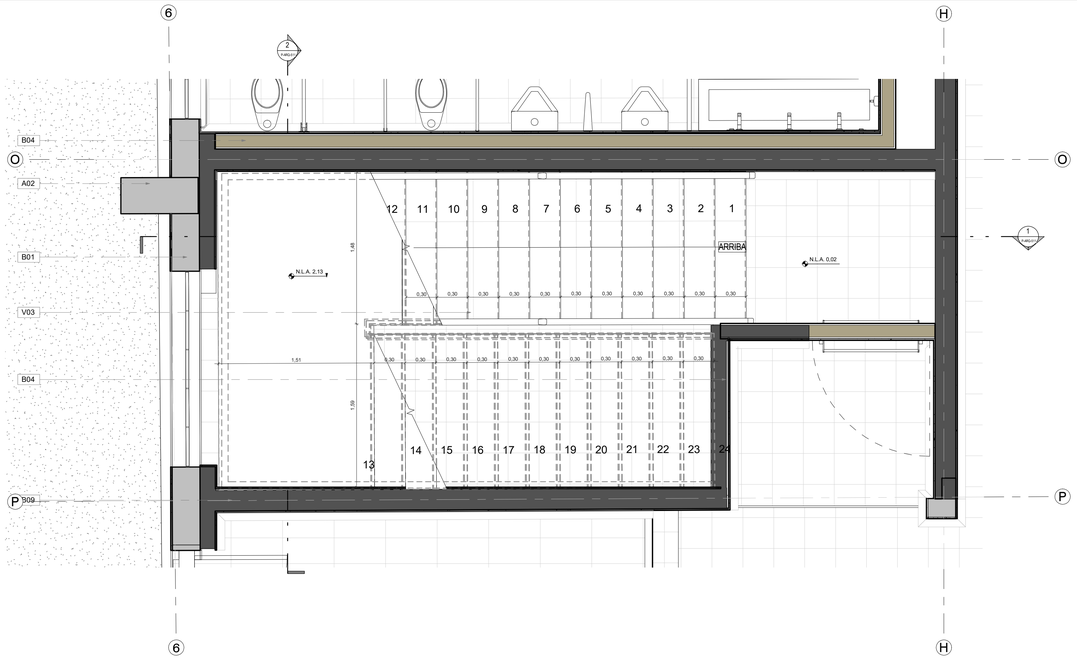

DET-Nivel 1 - Escalera Ala Este


ESC 1 : 25

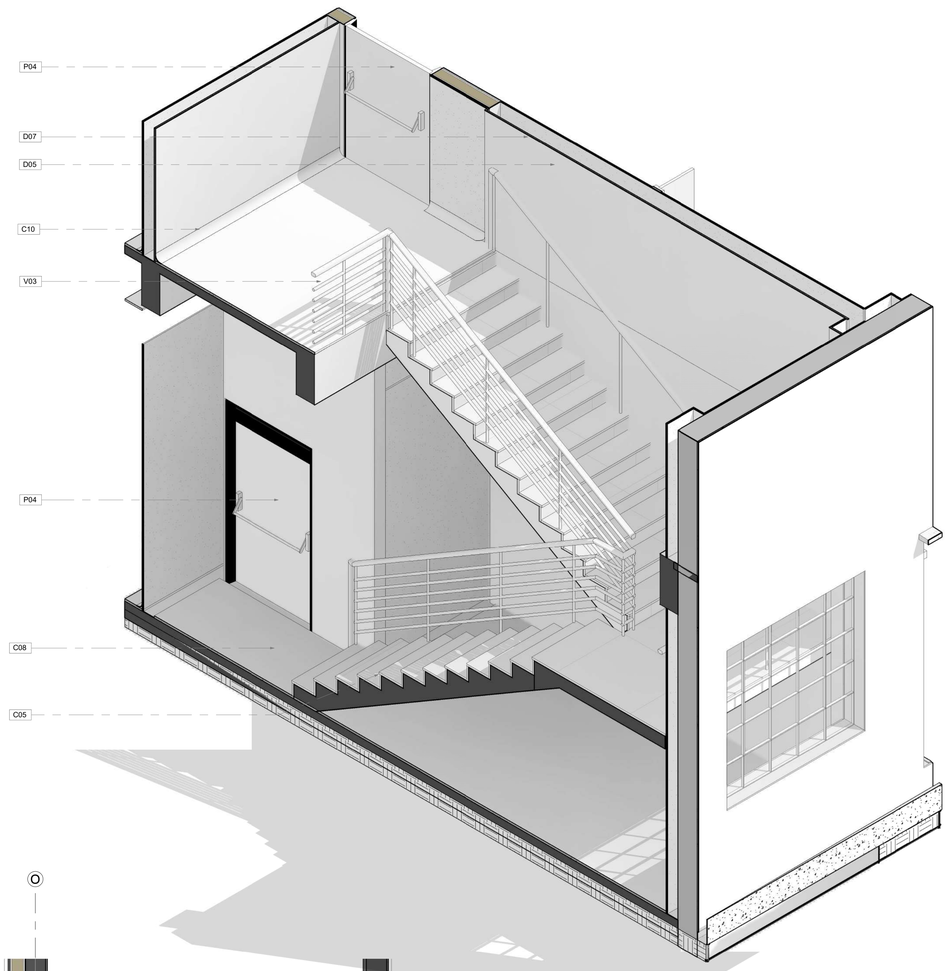

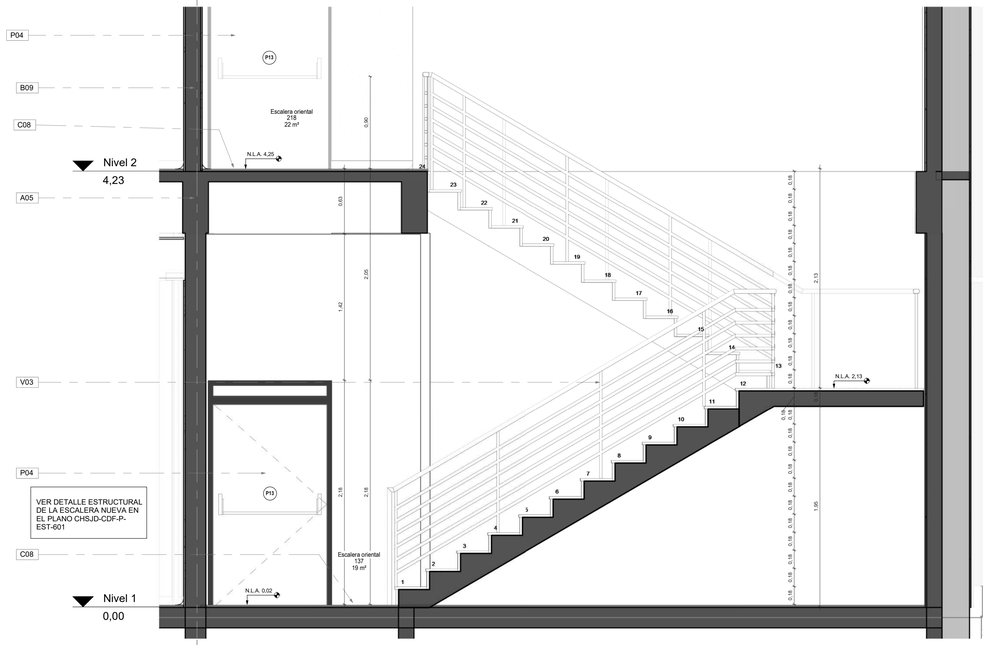

DET-Nivel 1 - Corte A-A' Escalera Ala Este


ESC 1 : 25

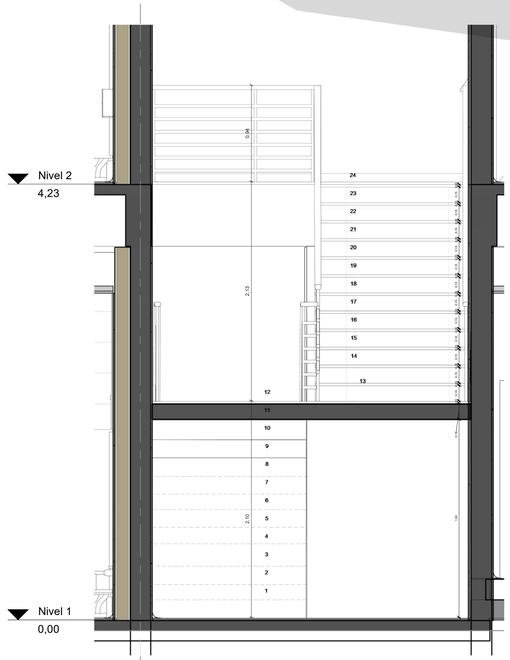

DET-Nivel 1 - Corte B-B' Escalera Ala Este

ESC 1 : 25

Especificaciones Técnicas	
Código	Descripción Especificación de Materiales
A02	Machones en ladrillo prensado macizo de 25cm x 12cm x 6cm (forma del machon en "T"). Elemento estructural del proyecto inicial ano 1945.
A05	Vigas en concreto de 3000 psi con refuerzo en acero
B01	Ladrillo prensado macizo de 25cm x 12cm x 6cm. "Muros del proyecto inicial ano 1945. Tipo de aparejo: Soga y tizon".
B04	Muro en drywall con laminas de fibrocemento de 10mm en ambas caras. Con bordes rebajados, juntas invisibles con cinta de fibra de vidrio y masilla acrÁ-lica para interiores. Incluye relleno de fresacasa de 2 ½". Estructura en perfiles de lÁmina de acero galvanizado.
B09	Muro estructural en concreto de 3000 psi con refuerzo en acero.
C05	Piso en granito pulido.
C08	Pisos en Baldosas de Granito pulido grano blanco Huila 1-2
C10	Media cana en granito fundido en sitio elaborado con cemento blanco y triturados de rocas
D05	Panete interior con mortero de arena cemento
D07	Pintura epoxica blanca
P04	Puertas cortafuego. Puerta y marco metÁ¡lico CR-18, con barra de apertura antipÁ¡nico
V03	Barandas en acero con pintura electrostatica con elementos estructurales en tubo redondo de 2â€ cal 1.5 mm y parales distanciados cada 1000 mm entre centros, en tubo redondo estructural de 1 1/2â€ cal 2.5 mm.

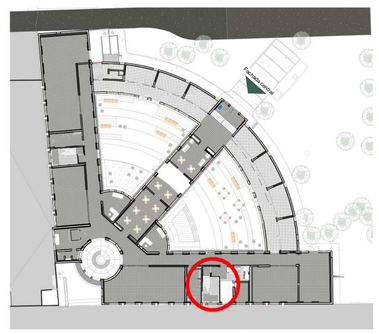

P-Localización escalera este

ESC 1 : 500

CONSECUTIVO No:	DE:	VERSIÓN:
41	55	VC

NOMBRE DE ARCHIVO RVT:	NOMBRE DE ARCHIVO PDF Y DWG:
CHSJD-CDF-P-ARQ	CHSJD-CDF-P P-ARQ-511-VC

TIPO DE ESTUDIO:	PLANO No:
P	P-ARQ-511


MINISTERIO DE CULTURA

CONSORCIO SSER-SJD

SSER-SJD CONSORCIO
COMPLEJO HOSPITALARIO SAN JUAN DE DIOS

INTERVENTORÍA	MINISTERIO DE CULTURA
DIRECTOR DE INTERVENTORÍA JUAN DIEGO QUINTERO MAT: 25202-32884	MINISTERIO DE CULTURA MAT:

LOCALIZACIÓN GENERAL - GRUPO 3

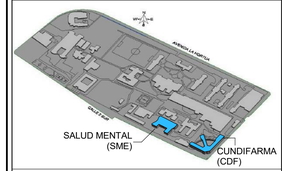

NOTAS

EMITIDO PARA:	PROYECTO

CONTROL DE VERSIONES

V	FECHA	OBSERVACIONES
A	06-03-2023	RADICACIÓN SIPA
B	28-08-2023	Ajuste de acuerdo a la revisión del Ministerio de Cultura 415-2023
C	18-12-2023	Radicación a curaduría

CONTROL DE FIRMAS

FECHA	PROFESIONAL	FIRMA
18-12-2023	DIRECTOR DE INTERVENTORÍA **CLAUDIA BUENO** MAT.: A25121999-52425400	
18-12-2023	COORDINADOR DE DISEÑO **FERNANDO PALAU** MAT.: 000000-177135	
18-12-2023	ARQUITECTO DISEÑADOR DE LA INTERVENCIÓN **MAURO ANDRES DIAZ** MAT.: A25108208-1010160675	
18-12-2023	COORDINADORA INTERVENTORÍA **MARYI LISSETHE RODRIGUEZ** MAT.: 25202408602	

CONTRATO:
3053 DE 2022 (GRUPO 3)
12 DE AGOSTO DE 2022

OBJETO:
REALIZAR LOS ESTUDIOS TÉCNICOS Y PROYECTOS DE RESTAURACIÓN DE LOS EDIFICIOS SALUD MENTAL Y CUNDIFARMA, LOS CUALES HACEN PARTE DEL COMPLEJO HOSPITALARIO SAN JUAN DE DIOS DE BOGOTÁ


EDIFICIO:
CUNDIFARMA

DIRECCIÓN:
Carrera 10 No 1-59 sur - Bogotá D.C.

CONTIENE:
Detalle de Escalera Ala Este


DISEÑÓ:	REVISÓ:	APROBÓ:
Mauro Andres Diaz	Verificador	Claudia Bueno
DIBUJÓ:	FECHA:	ESCALA:
Sebastian Escobar	08/05/2024	As indicated

NOMBRE DE ARCHIVO RVT:	NOMBRE DE ARCHIVO PDF Y DWG:
CHSJD-CDF-P-ARQ	CHSJD-CDF-P-ARQ-511
TIPO DE ESTUDIO:	PLANO No:
P	P-ARQ-511
CONSECUTIVO No:	DE: / VERSIÓN:
41	55 / VC

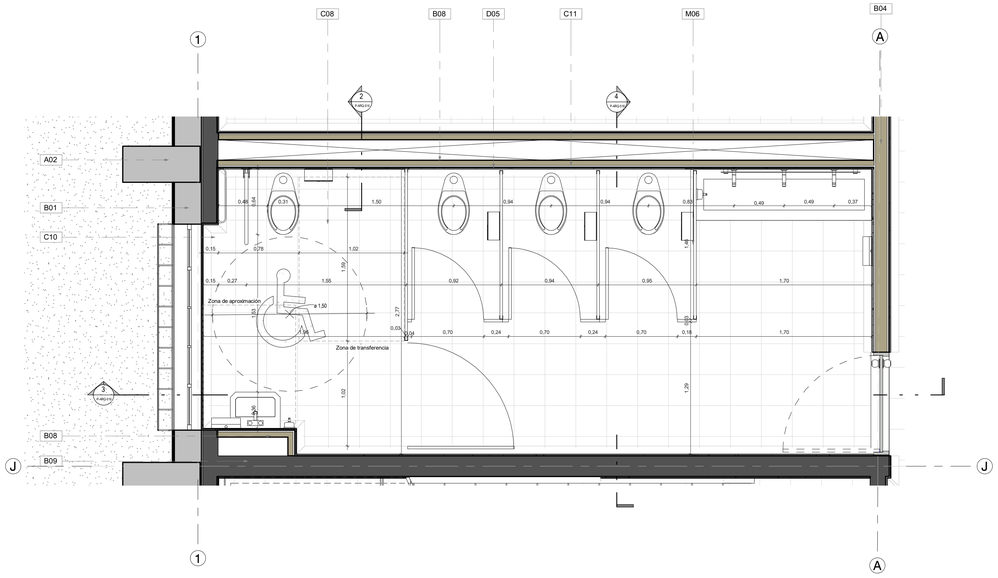


DET-Nivel 1 - Baños Ala Sur

ESC 1 : 25

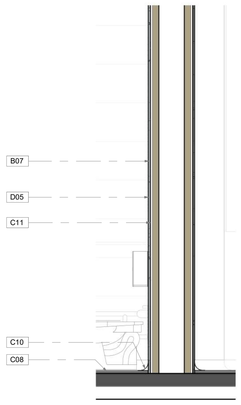


DET-Enchape de Baños

ESC 1 : 20

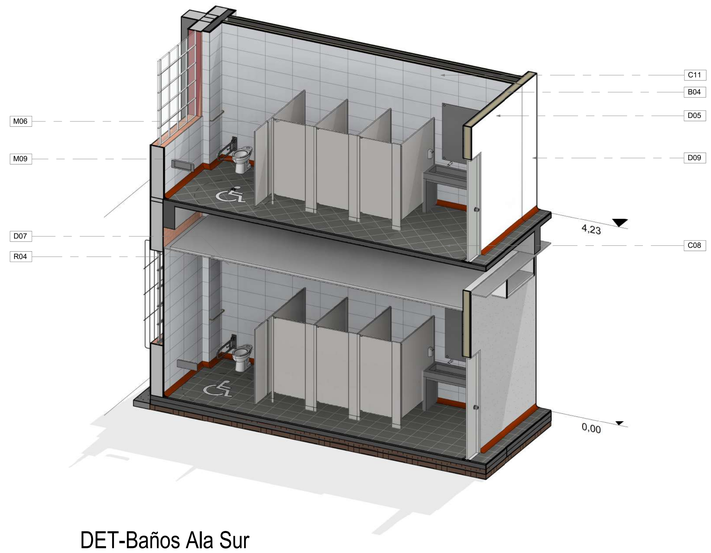


DET-Baños Ala Sur

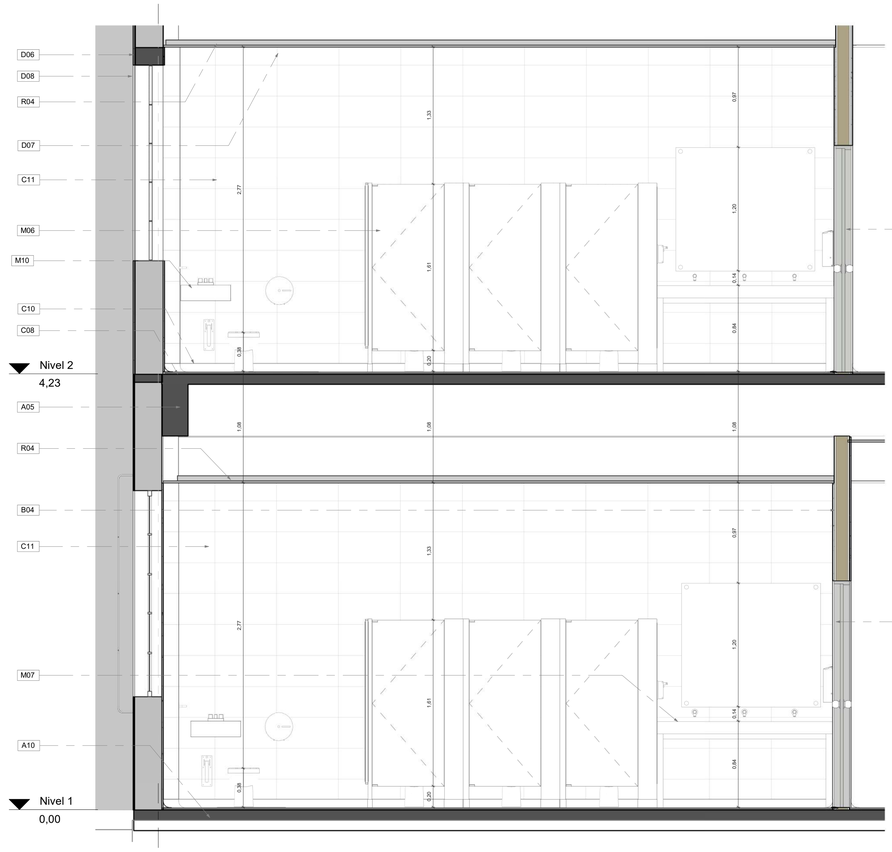

DET-Corte A-A' Baños Ala Sur


ESC 1 : 25

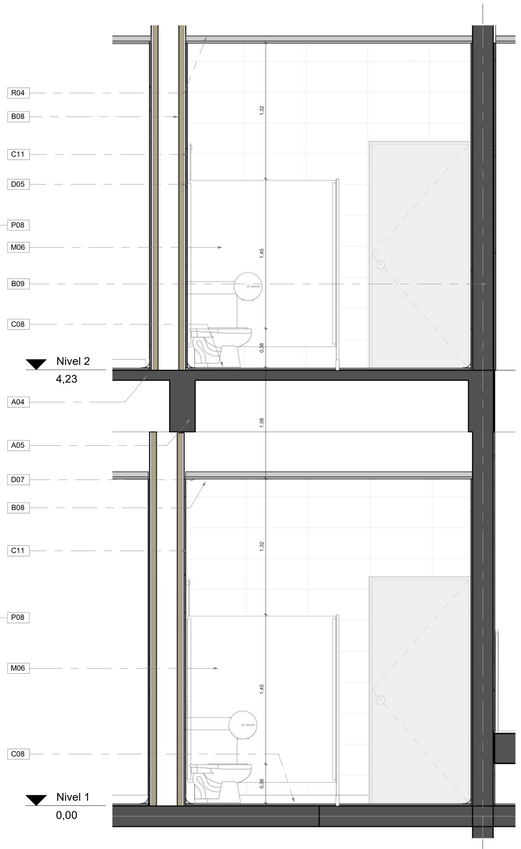

DET-Corte B-B' Baños Ala Sur

ESC 1 : 25

Especificaciones Técnicas	
Código	Descripción Especificación de Materiales
A02	Machones en ladrillo prensado macizo de 25cm x 12cm x 6cm (forma del machon en "T"). Elemento estructural del proyecto inicial ano 1945.
A04	Placa maciza aÃ©rea en concreto de 3000 psi con refuerzo en acero
A05	Vigas en concreto de 3000 psi con refuerzo en acero
A10	Placa de contrapiso en concreto de 3000 psi con refuerzo en acero
B01	Ladrillo prensado macizo de 25cm x 12cm x 6cm. "Muros del proyecto inicial ano 1945. Tipo de aparejo: Soga y tizon".
B04	Muro en drywall con laminas de fibrocemento de 10mm en ambas caras. Con bordes rebajados, juntas invisibles con cinta de fibra de vidrio y masilla acrÃ-lica para interiores. Incluye relleno de frescasa de 2 1/2", Estructura en perfiles de lÃmina de acero galvanizado.
B07	Mantenimiento de alfajÃ-a en ladrillo lavada con jabÃ³n neutro y aplicaciÃ³n e hidrÃ³fugo para materiales petreos.
B08	Muro en drywall con laminas de fibrocemento de 10mm de una cara. Con bordes rebajados, juntas invisibles con cinta de fibra de vidrio y masilla acrÃ-lica para interiores. Incluye relleno de frescasa de 2 1/2", Estructura en perfiles de lÃmina de acero galvanizado.
B09	Muro estructural en concreto de 3000 psi con refuerzo en acero.
C08	Pisos en Baldosas de Granito pulido grano blanco Huila 1-2
C10	Media cana en granito fundido en sitio elaborado con cemento blanco y triturados de rocas
C11	Enchape baldosa ceramica blanca 60cm x 30cm con acabado lateral rectificado, espesor mÃ¬nimo de 9,5 mm y superficie esmaltada. Instalada con pegante cerÃ¡mico blanco y emboquillado blanco de lÃ¡tex antihongos
D05	Panete interior con mortero de arena cemento
D06	Acabado exterior con panete de mortero de cal y puzzolana
D07	Pintura epoxica blanca
D08	Pintura pintura a base de silicato de potasio color rojo bermellon
D09	Acabado interior con paÃ±ete liso impermeabilizado integralmente 1:4, espesor 1.5 cm, Incluye estuco acrÃ-lico monocomponente presentaciÃ³n plÃ¡stica, sellador acrÃ-lico y pintura epÃ³xica semi mate de dos componentes.
M06	Divisiones sanitarias tipo Socoda a piso clasicas para bano. Acero inoxidable cepillado calibre 20
M07	Lavamanos de mesÃ³n continuo en concreto
M09	Taza en porcelana alongada institucional con fluxometro
M10	Lavamanos de colgar para PMR
P08	Puerta sencilla o doble metÃ¡lica marco en lÃ¡mina de acero cold rolled CAL:26. Acabado en pintura electrostÃ¡tica color blanco mate, E=150-200 micras, aprox 3 capas. Cierre puerta hidrÃ¡ulico
R04	Cielo raso en lamina de fibrocemento 12mm

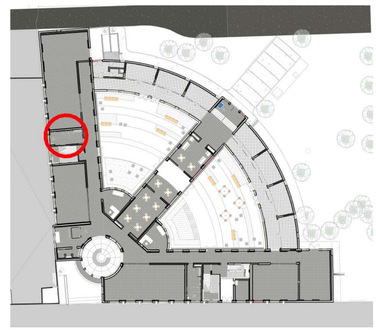

P-Localización baño sur

ESC 1 : 500

CONSECUTIVO No: 46 | DE: 55 | VERSIÓN: VC

TIPO DE ESTUDIO: P | PLANO No: P-ARQ-516

NOMBRE DE ARCHIVO RVT: CHSJD-CDF-P-ARQ | NOMBRE DE ARCHIVO PDF Y DWG: CHSJD-CDF-P P-ARQ-516-VC


MINISTERIO DE CULTURA

CONSORCIO SSER-SJD

SSER-SJD CONSORCIO
COMPLEJO HOSPITALARIO SAN JUAN DE DIOS

INTERVENTORÍA	MINISTERIO DE CULTURA
DIRECTOR DE INTERVENTORÍA JUAN DIEGO QUINTERO MAT: 25202-32884	MINISTERIO DE CULTURA MAT:

LOCALIZACIÓN GENERAL - GRUPO 3

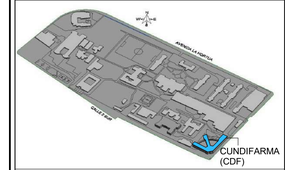

NOTAS

EMITIDO PARA: PROYECTO

CONTROL DE VERSIONES

V	FECHA	OBSERVACIONES
A	06-03-2023	RADICACIÓN SIPA
B	28-08-2023	Ajuste de acuerdo a la revisión del Ministerio de Cultura 4-15-2023
C	18-12-2023	Radicación a curaduría

CONTROL DE FIRMAS

FECHA	PROFESIONAL	FIRMA
18-12-2023	DIRECTOR DE INTERVENTORÍA **CLAUDIA BUENO** MAT.: A25121999-52425400	
18-12-2023	COORDINADOR DE DISEÑO **FERNANDO PALAU** MAT.: 00000-17135	
18-12-2023	COORDINADOR DE LA CONSTRUCCIÓN **MAURO ANDRES DIAZ** MAT.: A25108200B-1010160675	
18-12-2023	COORDINADORA DE INTERVENTORÍA **MARYI LISSETHE RODRIGUEZ** MAT.: 25202408802	

CONTRATO:
3053 DE 2022 (GRUPO 3)
12 DE AGOSTO DE 2022

OBJETO:
REALIZAR LOS ESTUDIOS TÉCNICOS Y PROYECTOS DE RESTAURACIÓN DE LOS EDIFICIOS SALUD MENTAL Y CUNDIFARMA, LOS CUALES HACEN PARTE DEL COMPLEJO HOSPITALARIO SAN JUAN DE DIOS DE BOGOTÁ

EDIFICIO:
CUNDIFARMA

DIRECCIÓN:
Carrera 10 No 1-59 sur - Bogotá D.C.


CONTIENE:
Detalles de Baños

DISEÑÓ:	REVISÓ:	APROBÓ:
Mauro Andres Diaz	Verificador	Claudia Bueno
DIBUJÓ: Sebastian Escobar	FECHA: 08/05/2024	ESCALA: As indicated

NOMBRE DE ARCHIVO RVT:	NOMBRE DE ARCHIVO PDF Y DWG:
CHSJD-CDF-P-ARQ	CHSJD-CDF-P-ARQ-516


TIPO DE ESTUDIO:	PLANO No:
P	P-ARQ-516

CONSECUTIVO No:	DE:	VERSIÓN:
46	55	VC

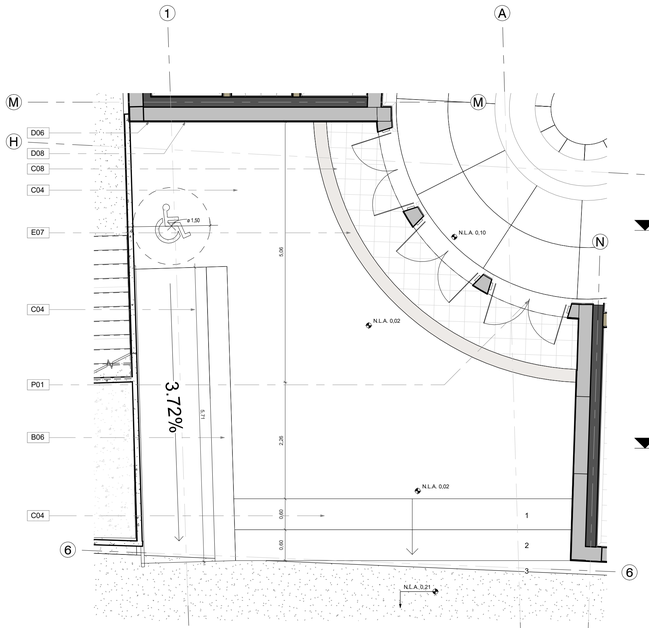


DET-Nivel 1 - Plazoleta CII 10

ESC1 : 50

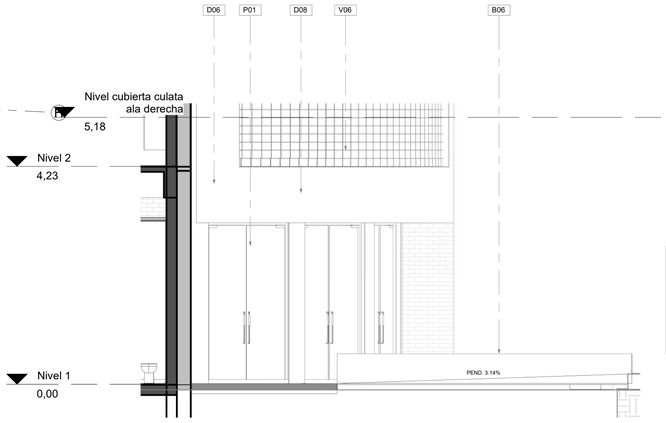


DET-Nivel 1 - Corte B-B' Plazoleta

ESC1 : 50

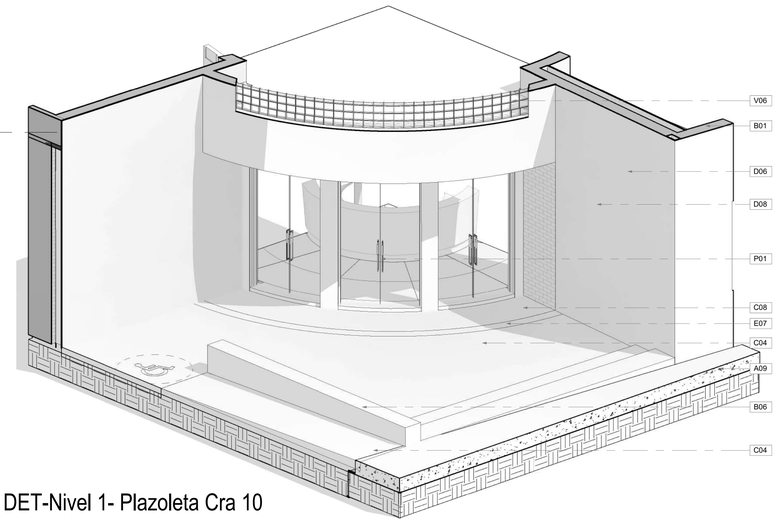


DET-Nivel 1- Plazoleta Cra 10

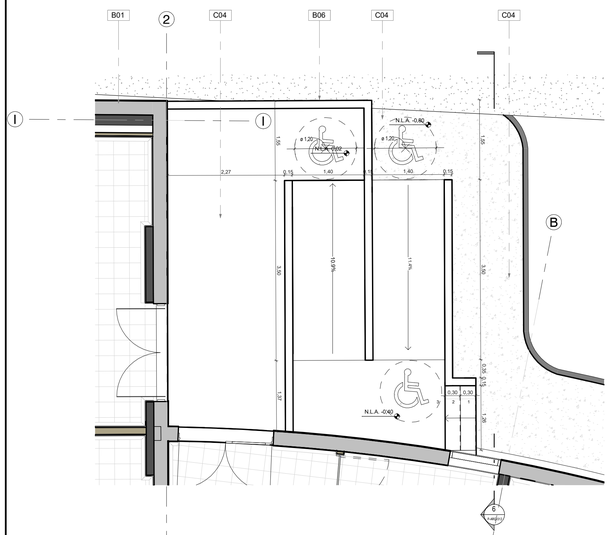


DET-Nivel 1 - Rampa Exterior

ESC1 : 50

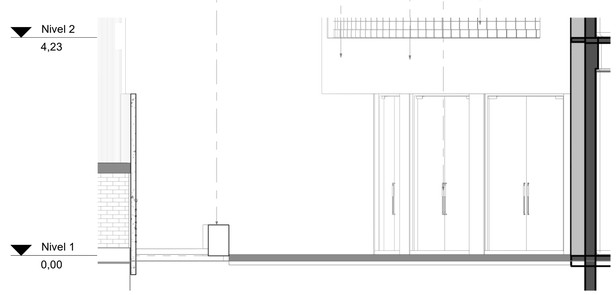


DET-Nivel 1-Corte A-A' Plazoleta CII 10

ESC1 : 50

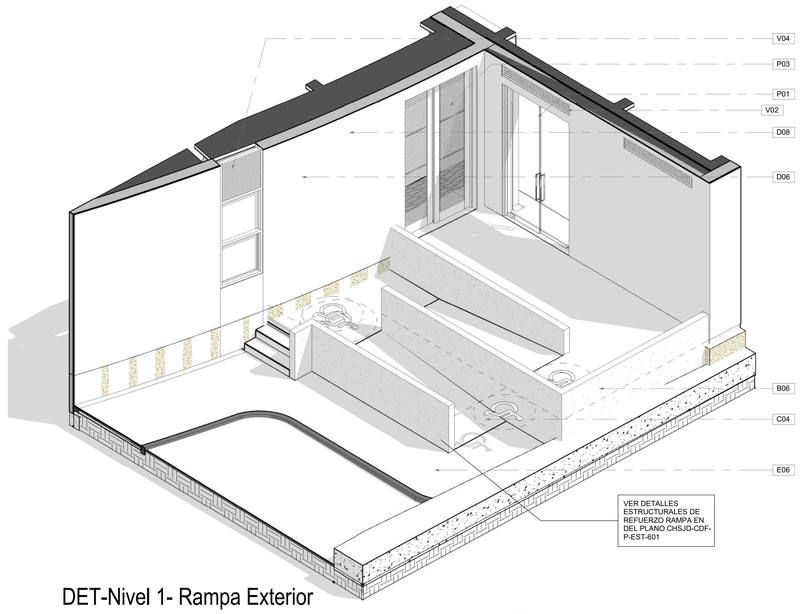


DET-Nivel 1- Rampa Exterior

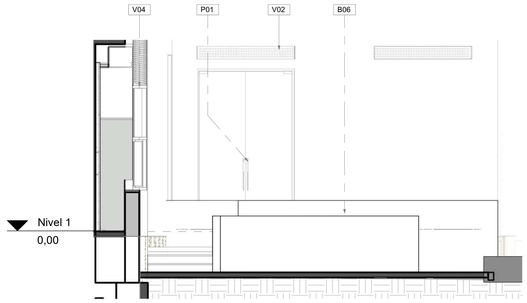

DET-Corte B-B' Rampa Exterior

ESC1 : 50

Especificaciones Técnicas	
Código	Descripción Especificación de Materiales
A09	Sobrecimiento existente en mamposteria de ladrillo cocido
B01	Ladrillo prensado macizo de 25cm x 12cm x 6cm. "Muros del proyecto inicial ano 1945. Tipo de aparejo: Soga y tizon".
B06	Muros estructurales en concreto reforzado.
C04	Piso de mortero. Piso de reformas posteriores.
C08	Pisos en Baldosas de Granito pulido grano blanco Huila 1-2
D06	Acabado exterior con panete de mortero de cal y puzzolana
D08	Pintura pintura a base de silicato de potasio color rojo bermellon
D09	Acabado interior con paÃ±ete liso impermeabilizado integralmente 1:4, espesor 1.5 cm, Incluye estuco acrÃlico monocomponente presentaciÃ³n pÃ¡stica, sellador acrÃlico y pintura epÃ³xica semi mate de dos componentes.
E06	Adoquin cuatro ventiseis terracota instalado sobre una subbase granular estabilizada con cemento, base de gravacemento, capa de arena limpia y selle final con arena limpia
E07	Adoquin cuatro ventiseis cobrizo instalado sobre una subbase granular estabilizada con cemento, base de gravacemento, capa de arena limpia y selle final con arena limpia
P01	Puerta plana en vidrio templado biselado E=15mm, puntos de anclaje con separadores de acero inoxidable y sistema de pivote tubular.
P03	Puerta con rejilla metalica tipo HunterDouglas. Puerta y marco metÃ¡lico CR-18, montante y hoja con rejilla de ventilacion en lamina metÃ¡lica. Acabado en pintura laca grano fino
V02	Lamina microperforada roja con perforaciones de 3 a 5 mm en lÃ mina galvanizada cal 18 y pintura al horno color rojo
V04	Ventanas nueva con perfiles laminados en frio de 1.5mm de espesor y 50mm de profundidad. Pisavidrio interior en acero, clipado sobre tornillos autoperforantes ocultos. Acabado pintura liquida poliuretano 60micras o electrostatica al horno 60 micras de color gris
V06	Ventana en vitro bloque

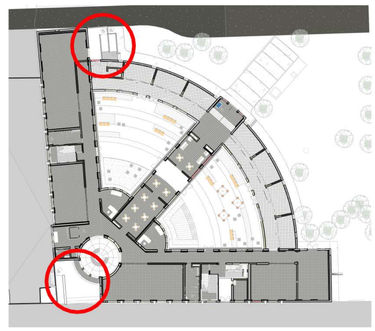

P-Localización detalle exteriores

ESC1 : 500

NOMBRE DE ARCHIVO RVT:	CHSJD-CDF-P-ARQ
NOMBRE DE ARCHIVO PDF Y DWG:	CHSJD-CDF-P P-ARQ-512-VC
TIPO DE ESTUDIO:	P
PLANO No:	P-ARQ-512
CONSECUTIVO No:	42
DE:	55
VERSIÓN:	VC


MINISTERIO DE CULTURA

CONSORCIO SSER-SJD

SSER-SJD CONSORCIO
COMPLEJO HOSPITALARIO SAN JUAN DE DIOS

INTERVENTORÍA	MINISTERIO DE CULTURA
DIRECTOR DE INTERVENTORÍA JUAN DIEGO QUINTERO MAT: 25202-32884	MINISTERIO DE CULTURA MAT:

LOCALIZACIÓN GENERAL - GRUPO 3

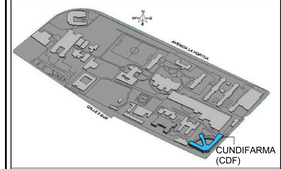

NOTAS

EMITIDO PARA:	PROYECTO

CONTROL DE VERSIONES

V	FECHA	OBSERVACIONES
A	06-03-2023	RADICACIÓN SIPA
B	26-08-2023	Ajuste de acuerdo a la revisión del Ministerio de Cultura 415-2023
C	18-12-2023	Radicación a curaduría

CONTROL DE FIRMAS

FECHA	PROFESIONAL	FIRMA
18-12-2023	CONSULTOR DISEÑO ARQUITECTÓNICO **CLAUDIA BUENO** MAT.: A25121999-52425400	
18-12-2023	CONSULTOR DISEÑO ESTRUCTURAL **FERNANDO PALAU** MAT.: 00000-17135	
18-12-2023	CONSULTOR DISEÑADOR DE LA ESPECIALIDAD **MAURO ANDRES DIAZ** MAT.: A251082008-1010160675	
18-12-2023	COORDINADOR DE ESPECIALIDADES **MARYI LISSETHE RODRIGUEZ** MAT.: 25202408802	

CONTRATO:
3053 DE 2022 (GRUPO 3)
12 DE AGOSTO DE 2022

OBJETO:
REALIZAR LOS ESTUDIOS TÉCNICOS Y PROYECTOS DE RESTAURACIÓN DE LOS EDIFICIOS SALUD MENTAL Y CUNDIFARMA, LOS CUALES HACEN PARTE DEL COMPLEJO HOSPITALARIO SAN JUAN DE DIOS DE BOGOTÁ


EDIFICIO:
CUNDIFARMA

DIRECCIÓN:
Carrera 10 No 1-59 sur - Bogotá D.C.


CONTIENE:
Detalle de Exteriores

DISEÑÓ:	REVISÓ:	APROBÓ:
Mauro Andres Diaz	Verificador	Claudia Bueno
DIBUJÓ:	FECHA:	ESCALA:
Sebastian Escobar	08/05/2024	As indicated

NOMBRE DE ARCHIVO RVT:	NOMBRE DE ARCHIVO PDF Y DWG:
CHSJD-CDF-P-ARQ	CHSJD-CDF-P-ARQ-512
TIPO DE ESTUDIO:	PLANO No:
P	P-ARQ-512
CONSECUTIVO No:	DE:
42	55
	VERSIÓN: VC

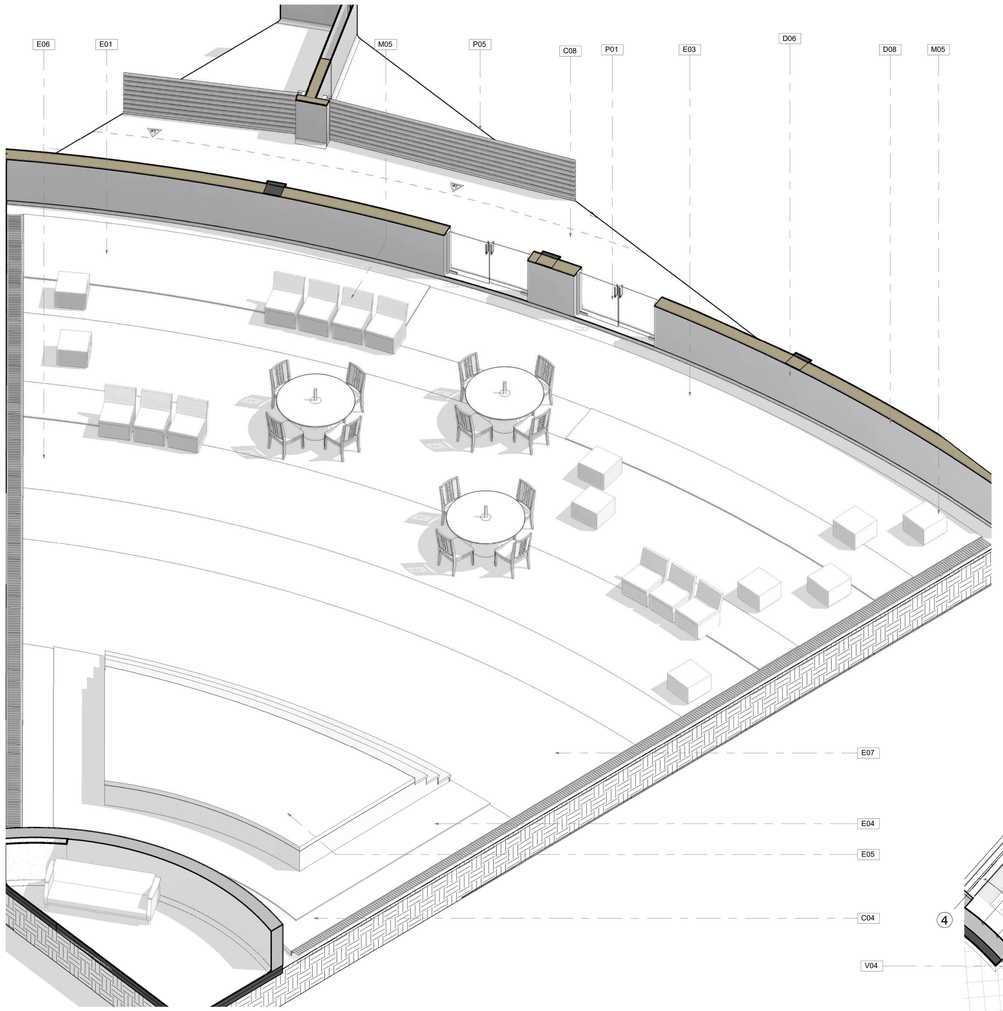


P-3D-Detalle patio este

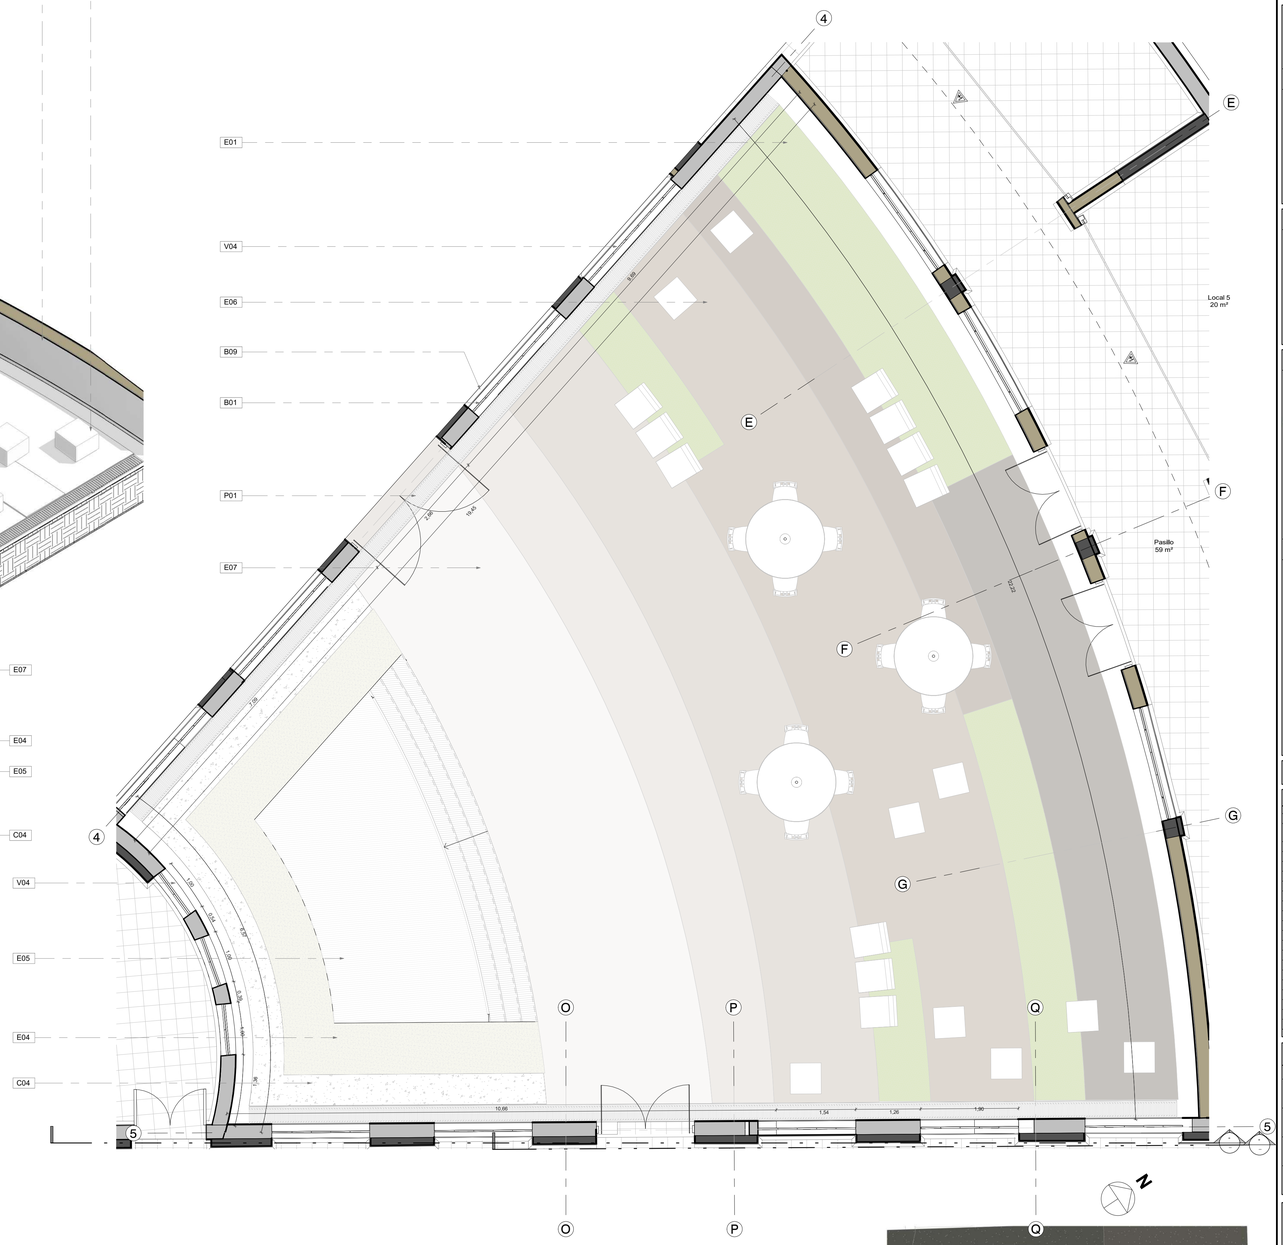

P-Planta Patio interior este

ESC 1 : 50

Especificaciones Técnicas	
Código	Descripción Especificación de Materiales
B01	Ladrillo prensado macizo de 25cm x 12cm x 6cm. "Muros del proyecto inicial ano 1945. Tipo de aparejo: Soga y tizon".
B09	Muro estructural en concreto de 3000 psi con refuerzo en acero.
C04	Piso de mortero. Piso de reformas posteriores.
C08	Pisos en Baldosas de Granito pulido grano blanco Huila 1-2
D06	Acabado exterior con panete de mortero de cal y puzzolana
D08	Pintura pintura a base de silicato de potasio color rojo bermellon
E01	Grama sobre recebo compactado
E03	Adoquin cuatro ventiseis cocoa instalado sobre una subbase granular estabilizada con cemento, base de gravacemento, capa de arena limpia y selle final con arena limpia
E04	Gravilla triturada blanca 9-12 mm
E05	Deck en madera plastica para exteriores color marrÃ³n oscuro de 2,54 cm x 12,70 cm cada tablÃ³n con distancia entre rastreles 39,40 cm
E06	Adoquin cuatro ventiseis terracota instalado sobre una subbase granular estabilizada con cemento, base de gravacemento, capa de arena limpia y selle final con arena limpia
E07	Adoquin cuatro ventiseis cobrizo instalado sobre una subbase granular estabilizada con cemento, base de gravacemento, capa de arena limpia y selle final con arena limpia
M05	Banco en concreto prefabricado color gris claro
P01	Puerta plana en vidrio templado biselado E=15mm, puntos de anclaje con separadores de acero inoxidable y sistema de pivote tubular.
P05	Puerta metÁ¡lica enrrollable, marco en lÁ¡mina de acero cold rolled CAL:26. Acabado en pintura electrostatica color blanco mate, E=150-200 micras, aprox 3 capas. Cierre puerta hidrÁ¡ulico.
V04	Ventanas nueva con perfiles laminados en frio de 1.5mm de espesor y 50mm de profundidad. Pisavidrio interior en acero, clipado sobre tornillos autoperforantes ocultos. Acabado pintura liquida poliuretano 60micras o electrostatica al horno 60 micras de color gris

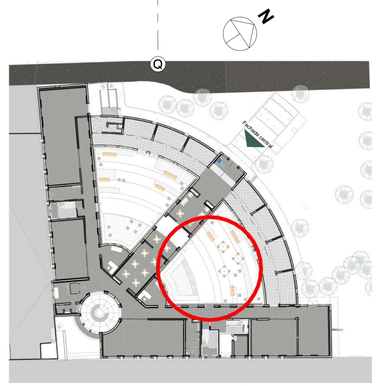

P-Localización Patio interior este

ESC 1 : 500

CONSECUTIVO No: 43 | DE: 55 | VERSIÓN: VC

TIPO DE ESTUDIO: P | PLANO No: P-ARQ-513

NOMBRE DE ARCHIVO RVT: CHSJD-CDF-P-ARQ | NOMBRE DE ARCHIVO PDF Y DWG: CHSJD-CDF-P P-ARQ-513-VC


MINISTERIO DE CULTURA

CONSORCIO SSER-SJD

SSER-SJD CONSORCIO
COMPLEJO HOSPITALARIO SAN JUAN DE DIOS

INTERVENTORÍA	MINISTERIO DE CULTURA
DIRECTOR DE INTERVENTORÍA JUAN DIEGO QUINTERO MAT: 25202-32884	MINISTERIO DE CULTURA MAT:

LOCALIZACIÓN GENERAL - GRUPO 3

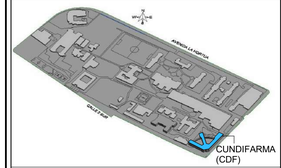

NOTAS

EMITIDO PARA: PROYECTO

CONTROL DE VERSIONES

V	FECHA	OBSERVACIONES
A	06-03-2023	RADICACIÓN SIPA
B	28-08-2023	Ajuste de acuerdo a la revisión del Ministerio de Cultura 415-2023
C	18-12-2023	Radicación a curaduría

CONTROL DE FIRMAS

FECHA	PROFESIONAL	FIRMA
18-12-2023	DIRECTOR DE PROYECTO: **CLAUDIA BUENO** MAT.: A25121999-52425400	
18-12-2023	COORDINADOR DE ESTUDIO: **FERNANDO PALAU** MAT.: 00000-17135	
18-12-2023	DIRECTOR/PONDERADOR DE LA ESPECIALIDAD: **MAURO ANDRES DIAZ** MAT.: A251082008-1010160675	
18-12-2023	COORDINADOR DE INTERVENTORÍA: **MARYI LISSETHE RODRIGUEZ** MAT.: 25202408802	

CONTRATO:
3053 DE 2022 (GRUPO 3)
12 DE AGOSTO DE 2022

OBJETO:
REALIZAR LOS ESTUDIOS TÉCNICOS Y PROYECTOS DE RESTAURACIÓN DE LOS EDIFICIOS SALUD MENTAL Y CUNDIFARMA, LOS CUALES HACEN PARTE DEL COMPLEJO HOSPITALARIO SAN JUAN DE DIOS DE BOGOTÁ

EDIFICIO:
CUNDIFARMA

DIRECCIÓN:
Carrera 10 No 1-59 sur - Bogotá D.C.


CONTIENE:
Detalle patio interior este

DISEÑÓ:	REVISÓ:	APROBÓ:
Mauro Andres Diaz	Verificador	Claudia Bueno
DIBUJÓ:	FECHA:	ESCALA:
Sebastian Escobar	18-12-2023	As indicated

NOMBRE DE ARCHIVO RVT:	NOMBRE DE ARCHIVO PDF Y DWG:
CHSJD-CDF-P-ARQ	CHSJD-CDF-P-ARQ-513

TIPO DE ESTUDIO:	PLANO No:
P	P-ARQ-513


CONSECUTIVO No:	DE:	VERSIÓN:
43	55	VC

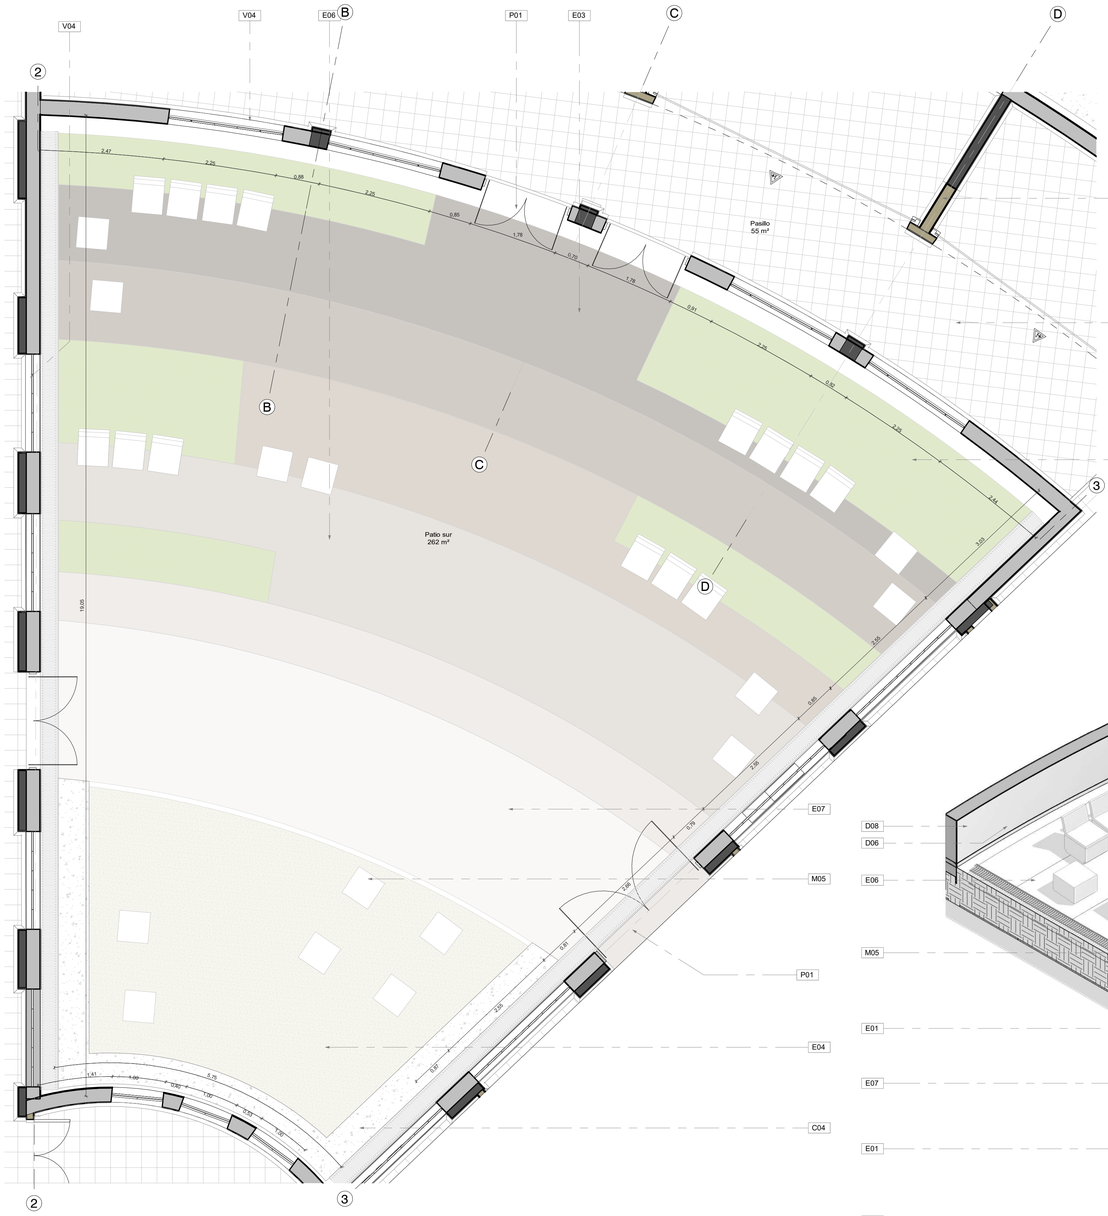

N


P-Planta Patio interior sur

ESC 1 : 50

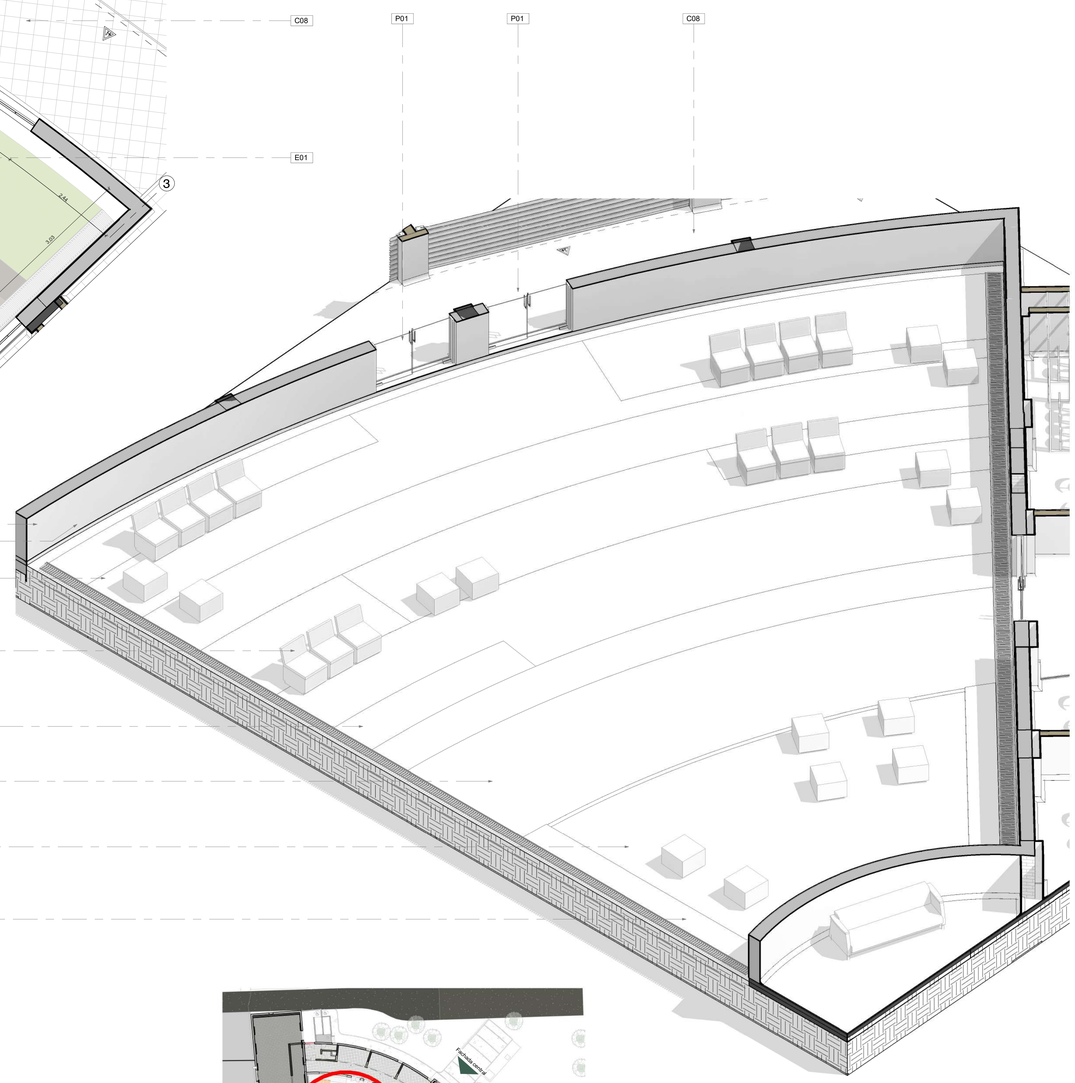

P-3D-Detalle patio sur

Especificaciones Técnicas	
Código	Descripción Especificación de Materiales
B05	Muro en superboard 27cm. Con bordes rebajados, juntas invisibles con cinta de fibra de vidrio y masilla acrÁ-lica para interiores. Incluye relleno de frescasa de 2 1/2", Estructura en perfiles de lÁmina de acero galvanizado.
C04	Piso de mortero. Piso de reformas posteriores.
C08	Pisos en Baldosas de Granito pulido grano blanco Huila 1-2
D06	Acabado exterior con panete de mortero de cal y puzzolana
D08	Pintura pintura a base de silicato de potasio color rojo bermellon
E01	Grama sobre recebo compactado
E03	Adoquin cuatro ventiseis cocoa instalado sobre una subbase granular estabilizada con cemento, base de gravacemento, capa de arena limpia y selle final con arena limpia
E04	Gravilla triturada blanca 9-12 mm
E06	Adoquin cuatro ventiseis terracota instalado sobre una subbase granular estabilizada con cemento, base de gravacemento, capa de arena limpia y selle final con arena limpia
E07	Adoquin cuatro ventiseis cobrizo instalado sobre una subbase granular estabilizada con cemento, base de gravacemento, capa de arena limpia y selle final con arena limpia
M05	Banco en concreto prefabricado color gris claro
P01	Puerta plana en vidrio templado biselado E=15mm, puntos de anclaje con separadores de acero inoxidable y sistema de pivote tubular.
V04	Ventanas nueva con perfiles laminados en frio de 1.5mm de espesor y 50mm de profundidad. Pisavidrio interior en acero, clipado sobre tornillos autoperforantes ocultos. Acabado pintura liquida poliuretano 60micras o electrostatica al horno 60 micras de color gris

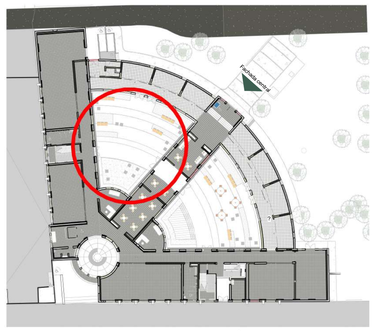

P-P20-Plano

ESC 1 : 500

CONSECUTIVO No: 44 | DE: 55 | VERSIÓN: VC

TIPO DE ESTUDIO: P | PLANO No: P-ARQ-514

NOMBRE DE ARCHIVO RVT: CHSJD-CDF-P-ARQ

NOMBRE DE ARCHIVO PDF Y DWG: CHSJD-CDF-P P-ARQ-514-VC


MINISTERIO DE CULTURA

CONSORCIO SSER-SJD

SSER-SJD CONSORCIO
COMPLEJO HOSPITALARIO SAN JUAN DE DIOS

INTERVENTORÍA	MINISTERIO DE CULTURA
DIRECTOR DE INTERVENTORÍA JUAN DIEGO QUINTERO MAT: 25202-32884	MINISTERIO DE CULTURA MAT:

LOCALIZACIÓN GENERAL - GRUPO 3

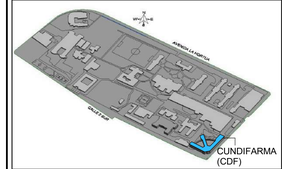

NOTAS

EMITIDO PARA: PROYECTO

CONTROL DE VERSIONES

V	FECHA	OBSERVACIONES
A	06-03-2023	RADICACIÓN SIPA
B	28-08-2023	Ajuste de acuerdo a la revisión del Ministerio de Cultura 415-2023
C	18-12-2023	Radicación a curaduría

CONTROL DE FIRMAS

FECHA	PROFESIONAL	FIRMA
18-12-2023	GERENTE DE INTERVENTORÍA **CLAUDIA BUENO** MAT.: A25121999-52425400	
18-12-2023	COORDINADOR DE DISEÑO **FERNANDO PALAU** MAT.: 000000-17135	
18-12-2023	ARQUITECTO DE LA INTERVENTORÍA **MAURO ANDRES DIAZ** MAT.: A25108208-1010160675	
18-12-2023	COORDINADORA DE INTERVENTORÍA **MARYI LISSETHE RODRIGUEZ** MAT.: 25202408602	

CONTRATO:
3053 DE 2022 (GRUPO 3)
12 DE AGOSTO DE 2022

OBJETO:
REALIZAR LOS ESTUDIOS TÉCNICOS Y PROYECTOS DE RESTAURACIÓN DE LOS EDIFICIOS SALUD MENTAL Y CUNDIFARMA, LOS CUALES HACEN PARTE DEL COMPLEJO HOSPITALARIO SAN JUAN DE DIOS DE BOGOTÁ

EDIFICIO:
CUNDIFARMA


DIRECCIÓN:
Carrera 10 No 1-59 sur - Bogotá D.C.

CONTIENE:
Detalle patio interior sur

DISEÑÓ:	REVISÓ:	APROBÓ:
Mauro Andres Diaz	Verificador	Claudia Bueno
DIBUJÓ:	FECHA:	ESCALA:
Sebastian Escobar	18-12-2023	As indicated

NOMBRE DE ARCHIVO RVT:	NOMBRE DE ARCHIVO PDF Y DWG:
CHSJD-CDF-P-ARQ	CHSJD-CDF-P-ARQ-514

TIPO DE ESTUDIO:	PLANO No:	
P	P-ARQ-514	
CONSECUTIVO No: 44	DE: 55	VERSIÓN: VC

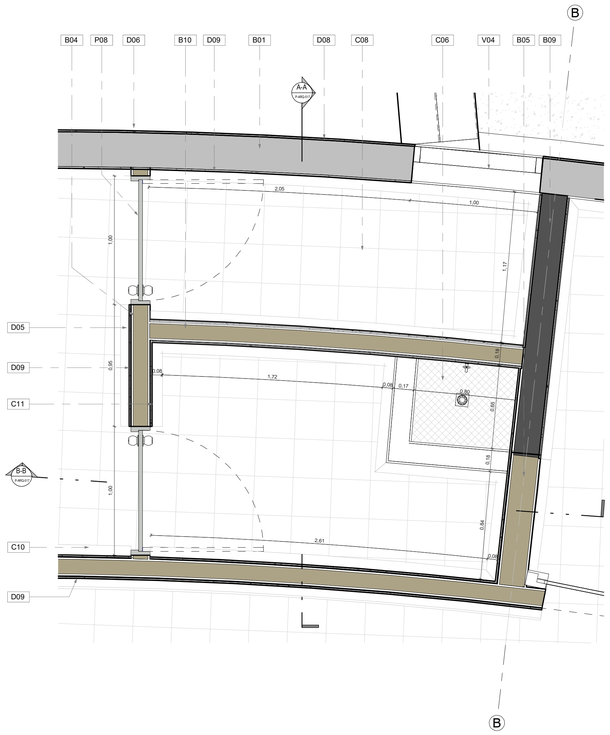


DET-Nivel 1 - Servicios

ESC 1 : 20



DET-Nivel 1 - Corte B-B' Servicios


ESC 1 : 25

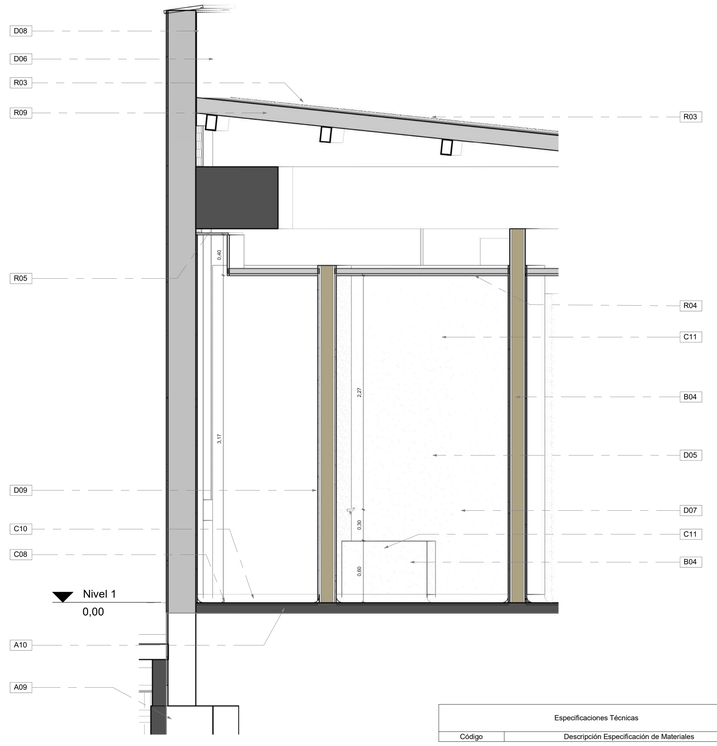

DET-Nivel 1 - Corte A-A' Servicios


ESC 1 : 25

Especificaciones Técnicas	
Código	Descripción Especificación de Materiales
A05	Vigas en concreto de 3000 psi con refuerzo en acero
A09	Sobrecimiento existente en mamposteria de ladrillo cocido
A10	Placa de contrapiso en concreto de 3000 psi con refuerzo en acero
B01	Ladrillo prensado macizo de 25cm x 12cm x 6cm. "Muros del proyecto inicial ano 1945. Tipo de aparejo: Soga y tizon".
B02	Bloque de ladrillo de tres alveolos #6 40cm x 20cm x 15cm. Muros de reformas posteriores y subdivisiones posteriores.
B04	Muro en drywall con laminas de fibrocemento de 10mm en ambas caras. Con bordes rebajados, juntas invisibles con cinta de fibra de vidrio y masilla acrÃ-lica para interiores. Incluye relleno de frescasa de 2 1/2", Estructura en perfiles de lÁmina de acero galvanizado.
B05	Muro en superboard 27cm. Con bordes rebajados, juntas invisibles con cinta de fibra de vidrio y masilla acrÃ-lica para interiores. Incluye relleno de frescasa de 2 1/2", Estructura en perfiles de lÁmina de acero galvanizado.
B09	Muro estructural en concreto de 3000 psi con refuerzo en acero.
B10	Mantenimiento de cornisa con lavado con rinse limpiador para ladrillo y aplicaciÃ³n de hidrÃ³fugo
C06	Piso de baldosa hidraulica de 20cm x 20cm, forma dibujo con cenefa perimetral por espacio. Piso proyecto inicial 1945.
C08	Pisos en Baldosas de Granito pulido grano blanco Huila 1-2
C10	Media cana en granito fundido en sitio elaborado con cemento blanco y triturados de rocas
C11	Enchape baldosa ceramica blanca 60cm x 30cm con acabado lateral rectificado, espesor mÃ-nimo de 9,5 mm y superficie esmaltada. Instalada con pegante cerÃ¡mico blanco y emboquillado blanco de lÁtex antihongos
D05	Panete interior con mortero de arena cemento
D06	Acabado exterior con panete de mortero de cal y puzzolana
D07	Pintura epoxica blanca
D08	Pintura pintura a base de silicato de potasio color rojo bermellon
D09	Acabado interior con paÑete liso impermeabilizado integralmente 1:4, espesor 1.5 cm, Incluye estuco acrÃ-lico monocomponente presentaciÃ³n pÁstica, sellador acrÃ-lico y pintura epÃ³xica semi mate de dos componentes.
P08	Puerta sencilla o doble metÁlica marco en lÁmina de acero cold rolled CAL:26. Acabado en pintura electrostÁtica color blanco mate, E=150-200 micras, aprox 3 capas. Cierre puerta hidrÁulico
R03	Teja en fibrocemento
R04	Cielo raso en lamina de fibrocemento 12mm
R05	Cielo raso en lamina termoacustica
R07	Canal metÁlica en lÁmina galvanizada con anticorrosivo, pintura de aceite y dos capas finales de impermeabilizante acrílico
R08	Flanche metÁlico en lÁmina galvanizada con anticorrosivo y pintura instalado contra muro. Selle de la uniÃ³n con un cordÃ³n de silicona neutra para materiales pÁreos y resistente a los hongos y terminaciÃ³n con tela poliester e impermeabilizante acrÃ-lico.
R09	RestauraciÃ³n de cumbreras, correas y cerchas rey con limpieza, aspiraciÃ³n del polvo, inmunizaciÃ³n, hidrataciÃ³n y ajuste de uniones entre los elementos de las cerchas
V04	Ventanas nuevas con perfiles laminados en frio de 1.5mm de espesor y 50mm de profundidad. Pisavidrio interior en acero, clipado sobre tornillos autoperforantes ocultos. Acabado pintura liquida poliuretano 60micras o electrostatica al horno 60 micras de color gris

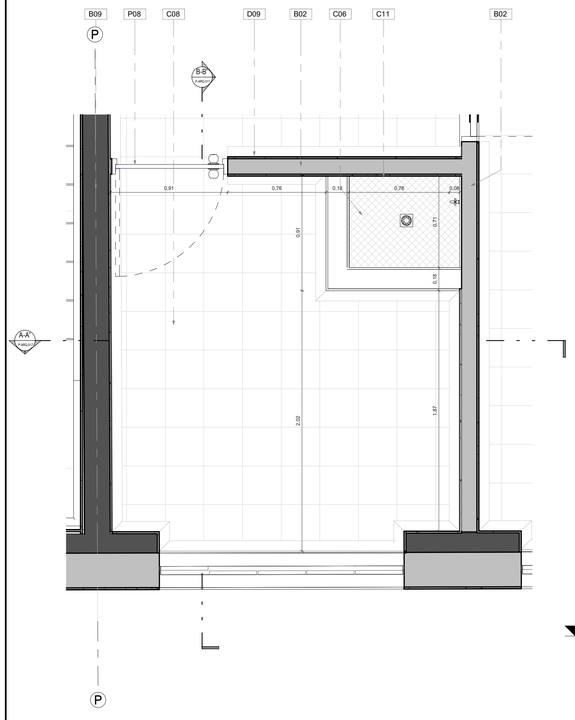


DET-Nivel 2 - Servicios

ESC 1 : 20

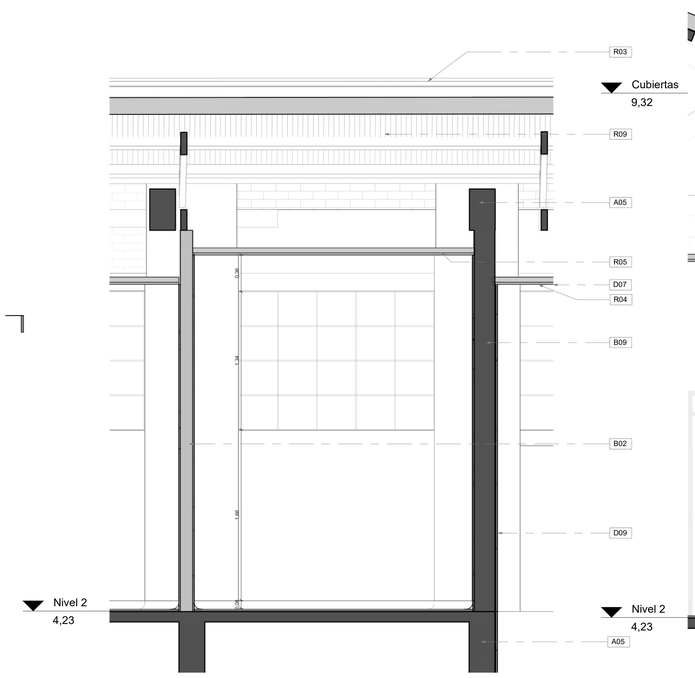


DET-Nivel 2 - Corte A-A' Servicios

ESC 1 : 25

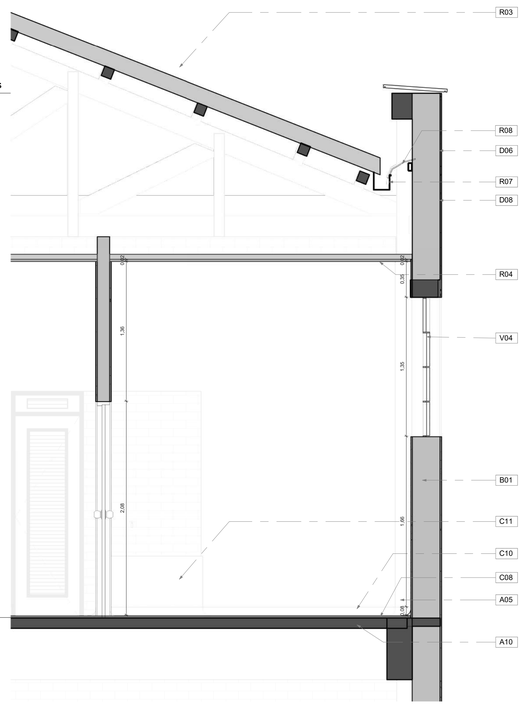

DET-Nivel 2 - Corte B-B' Servicios

ESC 1 : 25

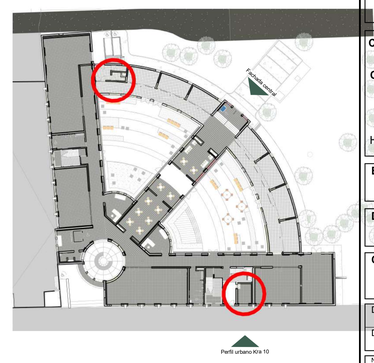

P-Localización servicios

ESC 1 : 500

NOMBRE DE ARCHIVO RVT: CHSJD-CDF-P-ARQ	NOMBRE DE ARCHIVO PDF Y DWG: CHSJD-CDF-P P-ARQ-517-VC	
TIPO DE ESTUDIO: P	PLANO No: P-ARQ-517	
CONSECUTIVO No: 47	DE: 55	VERSIÓN: VC


MINISTERIO DE CULTURA

CONSORCIO SSER-SJD

SSER-SJD CONSORCIO
COMPLEJO HOSPITALARIO SAN JUAN DE DIOS

INTERVENTORÍA	MINISTERIO DE CULTURA
DIRECTOR DE INTERVENTORÍA JUAN DIEGO QUINTERO MAT: 25202-32884	MINISTERIO DE CULTURA MAT:

LOCALIZACIÓN GENERAL - GRUPO 3

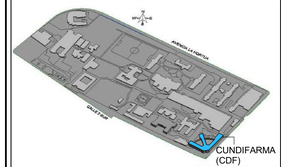

NOTAS

EMITIDO PARA: PROYECTO

CONTROL DE VERSIONES

V	FECHA	OBSERVACIONES
A	06-03-2023	RADICACIÓN SIPA
B	28-08-2023	Ajuste de acuerdo a la revisión del Ministerio de Cultura 415-2023
C	18-12-2023	Radicación a curaduría

CONTROL DE FIRMAS

FECHA	PROFESIONAL	FIRMA
18-12-2023	GERENTE DE PROYECTO **CLAUDIA BUENO** MAT.: A25121999-52425400	
18-12-2023	COORDINADOR DE DISEÑO **FERNANDO PALAU** MAT.: 00000-17135	
18-12-2023	ARQUITECTO DE LA CONSTRUCCIÓN **MAURO ANDRES DIAZ** MAT.: A25108208-1010160675	
18-12-2023	COORDINADORA DE INTERVENTORÍA **MARYI LISSETHE RODRIGUEZ** MAT.: 25202408802	

CONTRATO:
3053 DE 2022 (GRUPO 3)
12 DE AGOSTO DE 2022

OBJETO:
REALIZAR LOS ESTUDIOS TÉCNICOS Y PROYECTOS DE RESTAURACIÓN DE LOS EDIFICIOS SALUD MENTAL Y CUNDIFARMA, LOS CUALES HACEN PARTE DEL COMPLEJO HOSPITALARIO SAN JUAN DE DIOS DE BOGOTÁ

EDIFICIO: CUNDIFARMA

DIRECCIÓN: Carrera 10 No 1-59 sur - Bogotá D.C.

CONTIENE: Detalles de Zonas de Servicios

DISEÑÓ: Mauro Andres Diaz	REVISÓ: Verificador	APROBÓ: Claudia Bueno
DIBUJÓ: Sebastian Escobar	FECHA: 18-12-2023	ESCALA: As indicated

NOMBRE DE ARCHIVO RVT: CHSJD-CDF-P-ARQ	NOMBRE DE ARCHIVO PDF Y DWG: CHSJD-CDF-P-ARQ-517
TIPO DE ESTUDIO: P	PLANO No: P-ARQ-517
CONSECUTIVO No: 47	DE: 55
	VERSIÓN: VC

Cuadro de puertas

Marca de tipo	Nivel	Familia	Anchura	Altura
P3	Nivel 1	MZ-Puerta	0,90	2,10
P3	Nivel 1	MZ-Puerta	0,90	2,10
P3	Nivel 2	MZ-Puerta	0,90	2,10
P3: 3				
P4	Nivel 2	Puerta doble metálica	1,40	2,90
P4: 1				
P6	Nivel 2	PUERTA CONSERVACIÓN 2 PISO	1,40	2,90
P6	Nivel 2	PUERTA CONSERVACIÓN 2 PISO	1,40	2,90
P6: 2				
P10	Nivel 1	Puerta Vestbulo 1.62 x 3.14 m	0,00	3,14
P10	Nivel 1	Puerta Vestbulo 1.62 x 3.14 m	0,00	3,14
P10	Nivel 1	Puerta Vestbulo 1.62 x 3.14 m	0,00	3,14
P10: 3				
P11	Nivel 1	Puerta en madera entamborada sencilla	0,90	2,10
P11	Nivel 2	Puerta en madera entamborada sencilla	0,90	2,10
P11: 2				
P12	Nivel 1	M_Puerta-Doble-Paneles_planos	1,40	2,70
P12	Nivel 1	M_Puerta-Doble-Paneles_planos	1,40	2,70
P12	Nivel 2	M_Puerta-Doble-Paneles_planos	1,40	2,70
P12	Nivel 2	M_Puerta-Doble-Paneles_planos	1,40	2,70
P12: 4				
P13	Nivel 1	ESPECIAL VIDRIO CONTRA FUEGO	1,20	2,20
P13	Nivel 1	ESPECIAL VIDRIO CONTRA FUEGO	1,20	2,20
P13	Nivel 2	ESPECIAL VIDRIO CONTRA FUEGO	1,20	2,20
P13	Nivel 2	ESPECIAL VIDRIO CONTRA FUEGO	1,20	2,20
P13: 4				
P14	Nivel 1	MZ-Puerta	1,00	2,20
P14	Nivel 1	MZ-Puerta	1,00	2,20
P14	Nivel 1	MZ-Puerta	1,00	2,20
P14	Nivel 2	MZ-Puerta	1,00	2,20
P14: 4				
P15	Nivel 1	Puerta Vestbulo 1.62 x 3.14 m	1,00	3,15
P15	Nivel 1	Puerta Vestbulo 1.62 x 3.14 m	1,00	3,15
P15	Nivel 1	Puerta Vestbulo 1.62 x 3.14 m	1,00	3,15
P15: 3				
P16	Nivel 1	Door-Interior-Karona-K7330-Louver	0,90	3,40
P16	Nivel 1	Door-Interior-Karona-K7330-Louver	0,90	3,40
P16	Nivel 1	Door-Interior-Karona-K7330-Louver	0,90	3,40
P16: 3				
P18	MMC2	Rolling_Shutter_SB_HR_120_aero_alu_EN	5,40	3,00
P18	MMC2	Rolling_Shutter_SB_HR_120_aero_alu_EN	5,40	3,00
P18: 2				
P19	Nivel 1	Rolling_Shutter_SB_HR_120_aero_alu_EN	5,50	3,00
P19	Nivel 1	Rolling_Shutter_SB_HR_120_aero_alu_EN	5,50	3,00
P19	Nivel 1	Rolling_Shutter_SB_HR_120_aero_alu_EN	5,50	3,00
P19	Nivel 1	Rolling_Shutter_SB_HR_120_aero_alu_EN	5,50	3,00
P19	MMC2	Rolling_Shutter_SB_HR_120_aero_alu_EN	5,50	3,00
P19: 5				
P20	Nivel 1	Puerta Vestbulo 1.62 x 3.14 m	0,89	2,23
P20	Nivel 1	Puerta Vestbulo 1.62 x 3.14 m	0,89	2,23
P20	Nivel 1	Puerta Vestbulo 1.62 x 3.14 m	0,89	2,23
P20	Nivel 1	Puerta Vestbulo 1.62 x 3.14 m	0,89	2,23
P20: 4				
P21	Nivel 1	Puerta Vestbulo 1.62 x 3.14 m1	1,00	3,00
P21: 1				
P22	Nivel 1	Puerta Vestbulo 1.62 x 3.14 m	1,00	3,15
P22	Nivel 1	Puerta Vestbulo 1.62 x 3.14 m	1,00	3,15
P22: 2				
P23	Nivel 1	Puerta doble con rejilla cuarto electrico 2.78x1.85	0,90	3,40
P23: 1				
P24	Nivel 1	MZ-Puerta	0,75	1,75
P24: 1				
P25	Nivel 1	Puerta sencilla con rejilla cuarto técnico	0,70	2,20
P25	Nivel 2	Puerta sencilla con rejilla cuarto técnico	0,70	2,20
P25: 2				
P26	Nivel 1	Puerta 1,90 x 3,14 carrera 10	1,90	2,75
P26: 1				
P39	Nivel 1	ARQ167 Escotilla Metálica en Cubierta	1,40	0,32
P39: 1				

GRAN TOTAL: 49

Tabla de planificación de ventanas-Puertaventana

Marca de tipo	Nivel	Familia	Anchura	Altura
PV1	Nivel 1	División interior Sur	3,20	3,15
PV1	Nivel 2	División interior Sur	3,20	3,15
PV1: 2				
PV2	Nivel 1	División interior	4,74	3,15
PV2	Nivel 2	División interior	4,74	3,15
PV2: 2				
PV3	Nivel 1	División interior pequeña 2	1,97	3,15
PV3: 1				
PV4	Nivel 1	División interior Mediana	3,20	3,15
PV4	Nivel 2	División interior Mediana	3,20	3,15
PV4: 2				
PV5	Nivel 2	División interior pequeña	2,00	3,15
PV5: 1				
V1	Nivel 2	M_Window-Square Opening rejilla 2	1,00	3,80
V1	Nivel 2	M_Window-Square Opening rejilla 2	1,00	3,80
V1	Nivel 2	M_Window-Square Opening rejilla 2	1,00	3,80
V1: 3				
V2	Nivel 1	Ventana 1.9 x 1.9	1,90	1,90
V2	Nivel 1	Ventana 1.9 x 1.9	1,90	1,90
V2	Nivel 1	Ventana 1.9 x 1.9	1,90	1,90
V2	Nivel 1	Ventana 1.9 x 1.9	1,90	1,90
V2	Nivel 1	Ventana 1.9 x 1.9	1,90	1,90
V2	Nivel 1	Ventana 1.9 x 1.9	1,90	1,90
V2	Nivel 1	Ventana 1.9 x 1.9	1,90	1,90
V2	Nivel 1	Ventana 1.9 x 1.9	1,90	1,90
V2	Nivel 2	Ventana 1.9 x 1.9	1,90	1,90
V2	Nivel 2	Ventana 1.9 x 1.9	1,90	1,90
V2	Nivel 2	Ventana 1.9 x 1.9	1,90	1,90
V2	Nivel 2	Ventana 1.9 x 1.9	1,90	1,90
V2	Nivel 2	Ventana 1.9 x 1.9	1,90	1,90
V2	Nivel 2	Ventana 1.9 x 1.9	1,90	1,90
V2	Nivel 2	Ventana 1.9 x 1.9	1,90	1,90
V2	Nivel 2	Ventana 1.9 x 1.9	1,90	1,90
V2	Nivel 2	Ventana 1.9 x 1.9	1,90	1,90
V2	Nivel 2	Ventana 1.9 x 1.9	1,90	1,90
V2	Nivel 2	Ventana 1.9 x 1.9	1,90	1,90
V2	Nivel 2	Ventana 1.9 x 1.9	1,90	1,90
V2	Nivel 2	Ventana 1.9 x 1.9	1,90	1,90
V2	Nivel 2	Ventana 1.9 x 1.9	1,90	1,90
V2	Nivel 2	Ventana 1.9 x 1.9	1,90	1,90
V2	Nivel 2	Ventana 1.9 x 1.9	1,90	1,90
V2	Nivel 2	Ventana 1.9 x 1.9	1,90	1,90
V2	Nivel 2	Ventana 1.9 x 1.9	1,90	1,90
V2	Nivel 2	Ventana 1.9 x 1.9	1,90	1,90
V2	Nivel 2	Ventana 1.9 x 1.9	1,90	1,90
V2	Nivel 2	Ventana 1.9 x 1.9	1,90	1,90
V2	Nivel 2	Ventana 1.9 x 1.9	1,90	1,90
V2	Nivel 2	Ventana 1.9 x 1.9	1,90	1,90
V2	Nivel 2	Ventana 1.9 x 1.9	1,90	1,90
V2	Nivel 2	Ventana 1.9 x 1.9	1,90	1,90
V2	Nivel 2	Ventana 1.9 x 1.9	1,90	1,90
V2	Nivel 2	Ventana 1.9 x 1.9	1,90	1,90
V2: 52				
V3	Nivel 2	Ventana curva interior	1,00	1,75
V3	Nivel 2	Ventana curva interior	1,00	1,75
V3	Nivel 2	Ventana curva interior	1,00	1,75
V3	Nivel 2	Ventana curva interior	1,00	1,75
V3	Nivel 2	Ventana curva interior	1,00	1,75
V3	Nivel 2	Ventana curva interior	1,00	1,75
V3: 6				
V4	Nivel 2	Ventana 1.76 x 2.66	2,55	1,76
V4	Nivel 2	Ventana 1.76 x 2.66	2,55	1,76
V4	Nivel 2	Ventana 1.76 x 2.66	2,55	1,76
V4	Nivel 2	Ventana 1.76 x 2.66	2,55	1,76
V4	Nivel 2	Ventana 1.76 x 2.66	2,55	1,76
V4	Nivel 2	Ventana 1.76 x 2.66	2,55	1,76

Tabla de planificación de ventanas-Puertaventana

Marca de tipo	Nivel	Familia	Anchura	Altura
V4	Nivel 2	Ventana 1.76 x 2.66	2,55	1,76
V4	Nivel 2	Ventana 1.76 x 2.66	2,55	1,76
V4	Nivel 2	Ventana 1.76 x 2.66	2,55	1,76
V4	Nivel 2	Ventana 1.76 x 2.66	2,55	1,76
V4	Nivel 2	Ventana 1.76 x 2.66	2,55	1,76
V4	Nivel 2	Ventana 1.76 x 2.66	2,55	1,76
V4	Nivel 2	Ventana 1.76 x 2.66	2,55	1,76
V4: 13				
V5	Nivel 2	Ventana 1.50 x 1.9	1,90	1,35
V5	Nivel 2	Ventana 1.50 x 1.9	1,90	1,35
V5	Nivel 2	Ventana 1.50 x 1.9	1,90	1,35
V5: 3				
V6	Nivel 2	Ventana Curva	5,68	3,00
V6: 1				
V7	Nivel 2	Ventana 1.00 x 1.00	1,00	1,00
V7	Nivel 2	Ventana 1.00 x 1.00	1,00	1,00
V7: 2				
V11	MMC2	Ventana 2.0 x 0.8	0,80	2,00
V11	MMC2	Ventana 2.0 x 0.8	0,80	2,00
V11: 2				
V17	Nivel 1	Ventana 0.45 x 0.45	0,45	0,45
V17	Nivel 2	Ventana 0.45 x 0.45	0,45	0,45
V17: 2				
V18	MMC2	M_Window-Square Opening Rejilla Vidrio	2,00	1,80
V18	MMC2	M_Window-Square Opening Rejilla Vidrio	2,00	1,80
V18	MMC2	M_Window-Square Opening Rejilla Vidrio	2,00	1,80
V18	MMC2	M_Window-Square Opening Rejilla Vidrio	2,00	1,80
V18	MMC2	M_Window-Square Opening Rejilla Vidrio	2,00	1,80
V18	MMC2	M_Window-Square Opening Rejilla Vidrio	2,00	1,80
V18	MMC2	M_Window-Square Opening Rejilla Vidrio	2,00	1,80
V18	MMC2	M_Window-Square Opening Rejilla Vidrio	2,00	1,80
V18: 9				
V19	Nivel 1	ARQ 144 Ventanería en Aluminio 1.9 x 1.9	1,90	1,90
V19	Nivel 1	ARQ 144 Ventanería en Aluminio 1.9 x 1.9	1,90	1,90
V19	Nivel 1	ARQ 144 Ventanería en Aluminio 1.9 x 1.9	1,90	1,90
V19	Nivel 1	ARQ 144 Ventanería en Aluminio 1.9 x 1.9	1,90	1,90
V19	Nivel 1	ARQ 144 Ventanería en Aluminio 1.9 x 1.9	1,90	1,90
V19	Nivel 1	ARQ 144 Ventanería en Aluminio 1.9 x 1.9	1,90	1,90
V19	Nivel 1	ARQ 144 Ventanería en Aluminio 1.9 x 1.9	1,90	1,90
V19	MMC2	ARQ 144 Ventanería en Aluminio 1.9 x 1.9	1,90	1,90
V19: 9				
V20	Nivel 1	Ventana curva interior Nueva (Perdon papo no se cual es el cbs)	1,00	1,75
V20	Nivel 1	Ventana curva interior Nueva (Perdon papo no se cual es el cbs)	1,00	1,75
V20	Nivel 1	Ventana curva interior Nueva (Perdon papo no se cual es el cbs)	1,00	1,75
V20	Nivel 1	Ventana curva interior Nueva (Perdon papo no se cual es el cbs)	1,00	1,75

Tabla de planificación de ventanas-Puertaventana

Marca de tipo	Nivel	Familia	Anchura	Altura
V20	Nivel 1	Ventana curva interior Nueva (Perdon papo no se cual es el cbs)	1,00	1,75
V20	Nivel 1	Ventana curva interior Nueva (Perdon papo no se cual es el cbs)	1,00	1,75
V20: 6				
V21	Nivel 1	ARQ 144 Ventanería en Aluminio 1.76 x 2.66	2,55	1,76
V21	Nivel 1	ARQ 144 Ventanería en Aluminio 1.76 x 2.66	2,55	1,76
V21	Nivel 1	ARQ 144 Ventanería en Aluminio 1.76 x 2.66	2,55	1,76
V21	Nivel 1	ARQ 144 Ventanería en Aluminio 1.76 x 2.66	2,55	1,76
V21	Nivel 1	ARQ 144 Ventanería en Aluminio 1.76 x 2.66	2,55	1,76
V21	Nivel 1	ARQ 144 Ventanería en Aluminio 1.76 x 2.66	2,55	1,76
V21	Nivel 1	ARQ 144 Ventanería en Aluminio 1.76 x 2.66	2,55	1,76
V21: 8				
V22	Nivel 1	ARQ 144 Ventanería en Aluminio 2.25 x 1.20	2,25	0,90
V22	Nivel 1	ARQ 144 Ventanería en Aluminio 2.25 x 1.20	2,25	0,90
V22	Nivel 1	ARQ 144 Ventanería en Aluminio 2.25 x 1.20	2,25	0,90
V22	Nivel 1	ARQ 144 Ventanería en Aluminio 2.25 x 1.20	2,25	0,90
V22	Nivel 1	ARQ 144 Ventanería en Aluminio 2.25 x 1.20	2,25	0,90
V22	Nivel 1	ARQ 144 Ventanería en Aluminio 2.25 x 1.20	2,25	0,90
V22	Nivel 1	ARQ 144 Ventanería en Aluminio 2.25 x 1.20	2,25	0,90
V22	Nivel 1	ARQ 144 Ventanería en Aluminio 2.25 x 1.20	2,25	0,90
V22	Nivel 1	ARQ 144 Ventanería en Aluminio 2.25 x 1.20	2,25	0,90
V22	Nivel 1	ARQ 144 Ventanería en Aluminio 2.25 x 1.20	2,25	0,90
V22	Nivel 1	ARQ 144 Ventanería en Aluminio 2.25 x 1.20	2,25	0,90
V22	Nivel 1	ARQ 144 Ventanería en Aluminio 2.25 x 1.20	2,25	0,90
V22	Nivel 1	ARQ 144 Ventanería en Aluminio 2.25 x 1.20	2,25	0,90
V22	MMC2	ARQ 144 Ventanería en Aluminio 2.25 x 1.20	2,25	0,90
V22: 17				

Tabla de planificación de ventanas-Puertaventana

Marca de tipo	Nivel	Familia	Anchura	Altura
V23	Nivel 1	Ventana Exterior 2.64 x 1.88	1,00	3,00
V23	Nivel 1	Ventana Exterior 2.64 x 1.88	1,00	3,00
V23	Nivel 1	Ventana Exterior 2.64 x 1.88	1,00	3,00
V23	Nivel 1	Ventana Exterior 2.64 x 1.88	1,00	3,00
V23	Nivel 1	Ventana Exterior 2.64 x 1.88	1,00	3,00
V23	Nivel 1	Ventana Exterior 2.64 x 1.88	1,00	3,00
V23	Nivel 1	Ventana Exterior 2.64 x 1.88	1,00	3,00
V23	Nivel 1	Ventana Exterior 2.64 x 1.88	1,00	3,00
V23: 8				
V24	Nivel 1	Ventana 2.25 x 1.20Centro	2,25	1,20
V24: 1				
V25	Nivel 1	Ventana 3.25 x 1.00 Restaurada	1,20	3,25
V25	Nivel 1	Ventana 3.25 x 1.00 Restaurada	1,20	3,25
V25: 2				
V26	MMC2	ARQ 143	1,52	2,28
V26	MMC2	ARQ 143	1,52	2,28
V26: 2				
V27	Nivel 2	ARQ 143 Escalera Oriental	1,68	2,45
V27: 1				
V28	MMC2	Ventana escalera	1,52	1,52
V28: 1				
V33	Techo Nivel 2	Rejilla Ventilación HVAC .25x.50	1,90	0,25
V33: 1				
V35	Nivel 1	M_Window-Square Opening rejilla 2	1,00	2,50
V35	Nivel 1	M_Window-Square Opening rejilla 2	1,00	2,50
V35	Nivel 1	M_Window-Square Opening rejilla 2	1,00	2,50
V35: 3				

GRAN TOTAL: 160

CONSECUTIVO No:	DE:	VERSIÓN:
48	55	VC

TIPO DE ESTUDIO:	PLANO No:
P	P-ARQ-518

NOMBRE DE ARCHIVO RVT:	NOMBRE DE ARCHIVO PDF Y DWG:
CHSJD-CDF-P-ARQ	CHSJD-CDF-P P-ARQ-518-VC


MINISTERIO DE CULTURA

CONSORCIO SSER-SJD

SSER-SJD CONSORCIO
COMPLEJO HOSPITALARIO SAN JUAN DE DIOS

INTERVENTORÍA	MINISTERIO DE CULTURA
DIRECTOR DE INTERVENTORÍA JUAN DIEGO QUINTERO MAT: 25202-32884	MINISTERIO DE CULTURA MAT:

LOCALIZACIÓN GENERAL - GRUPO 3

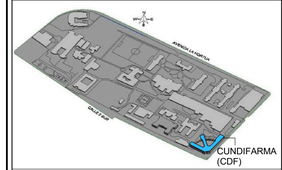

NOTAS

EMITIDO PARA: PROYECTO

CONTROL DE VERSIONES

V	FECHA	OBSERVACIONES
A	06-03-2023	RADICACIÓN SIPA
B	28-08-2023	Ajuste de acuerdo a la revisión del Ministerio de Cultura 415-2023
C	18-12-2023	Radicación a curaduría

CONTROL DE FIRMAS

FECHA	PROFESIONAL	FIRMA
18-12-2023	DIRECTOR DE INTERVENTORÍA **CLAUDIA BUENO** MAT.: A25121999-52425400	
18-12-2023	COORDINADOR DE DISEÑO **FERNANDO PALAU** MAT.: 00000-17135	
18-12-2023	ARQUITECTO(A) DISEÑADOR(A) Y CONSTRUCTOR **MAURO ANDRES DIAZ** MAT.: A25108200B-1010160675	
18-12-2023	COORDINADOR(A) INTERVENTOR **MARYI LISSETHE RODRIGUEZ** MAT.: 252024088002	

CONTRATO:
3053 DE 2022 (GRUPO 3)
12 DE AGOSTO DE 2022

OBJETO:
REALIZAR LOS ESTUDIOS TÉCNICOS Y PROYECTOS DE RESTAURACIÓN DE LOS EDIFICIOS SALUD MENTAL Y CUNDIFARMA, LOS CUALES HACEN PARTE DEL COMPLEJO HOSPITALARIO SAN JUAN DE DIOS DE BOGOTÁ

EDIFICIO:
CUNDIFARMA

DIRECCIÓN:
Carrera 10 No 1-59 sur - Bogotá D.C.


CONTIENE:
Cuadros de puertas y ventanas

DISEÑÓ:	REVISÓ:	APROBÓ:
Mauro Andres Diaz	Verificador	Claudia Bueno
DIBUJÓ:	FECHA:	ESCALA:
Sebastian Escobar	18-12-2023	


NOMBRE DE ARCHIVO RVT:	NOMBRE DE ARCHIVO PDF Y DWG:
CHSJD-CDF-P-ARQ	CHSJD-CDF-P-ARQ-518

TIPO DE ESTUDIO:	PLANO No:
P	P-ARQ-518


CONSECUTIVO No:	DE:	VERSIÓN:
48	55	VC

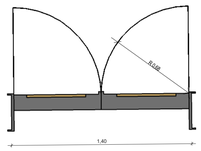


P-P6-Planta

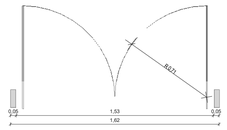


P-P10-Planta

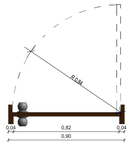


P-P10-P17-P24-Planta

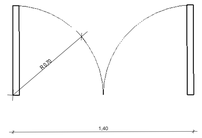


P-P12-P27-Planta

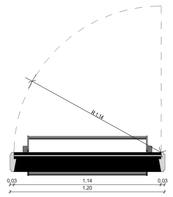


P-P13-Planta

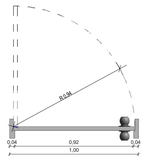


P-P14-Planta

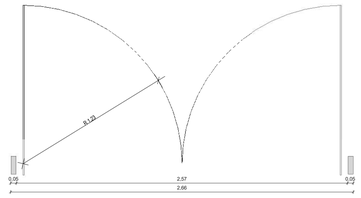

P-P16-P22-Planta

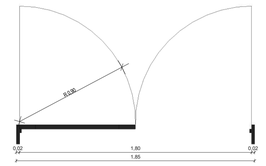


P-P16-P23-Planta

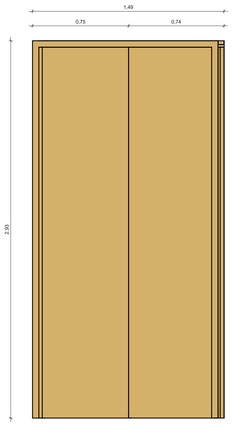

P-P6-Alzado

ESC 1 : 20


Puerta en madera restaurada

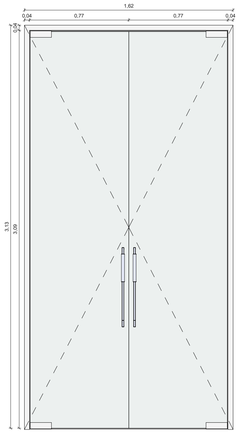

P-P10-Alzado

ESC 1 : 20

Vidrio templado 10mm con parales y herrajes en acero inoxidable y zócalo en aluminio crudo.

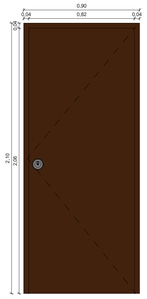


P-P11-P17-P24-Alzado

ESC 1 : 20

P11-0.90 x 2.10
P17-1.00 x 2.20
P24-0.75 x 1.75

Puerta sencilla entamborada en madera tablero acabado fórmica blanco

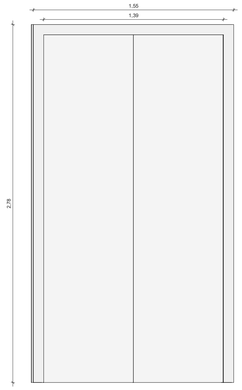


P-P12-P27-Alzado

ESC 1 : 20

P12-1.51 x 2.78
P27-1.41 x 2.78


Puerta metálica sencilla o doble, marco en lámina de acero Cold Rolled CAL: 16.

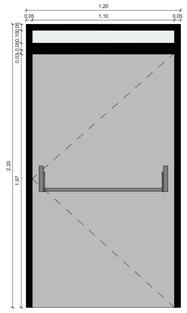

P-P13-Alzado

ESC 1 : 20


Puertas cortafuego. Puerta y marco metálico CR-18, con barra de apertura antipánico

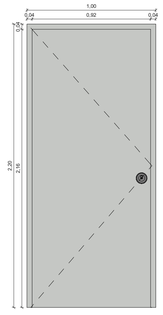

P-P14-Alzado

ESC 1 : 20

Puerta metálica sencilla o doble, marco en lámina de acero Cold Rolled CAL: 16.

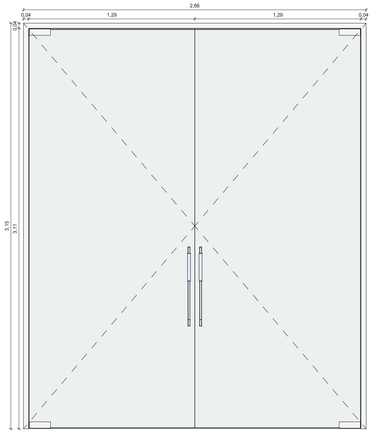


P-P15-P22-Alzado

ESC 1 : 20

P15-1.90 x 3.15
P22-2.66 x 3.15

Vidrio templado 10mm con parales y herrajes en acero inoxidable y zócalo en aluminio crudo.

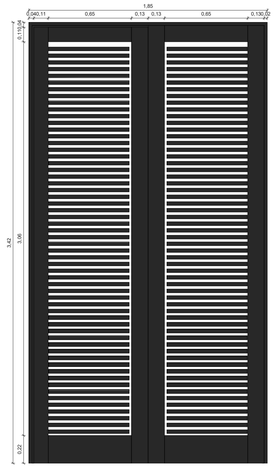

P-P16-P23-Alzado


ESC 1 : 20

P16-1.51 x 2.78
P23-1.41 x 2.78

Puerta metálica sencilla o doble, marco en lámina de acero Cold Rolled CAL: 16.



P-P18-P19-Planta

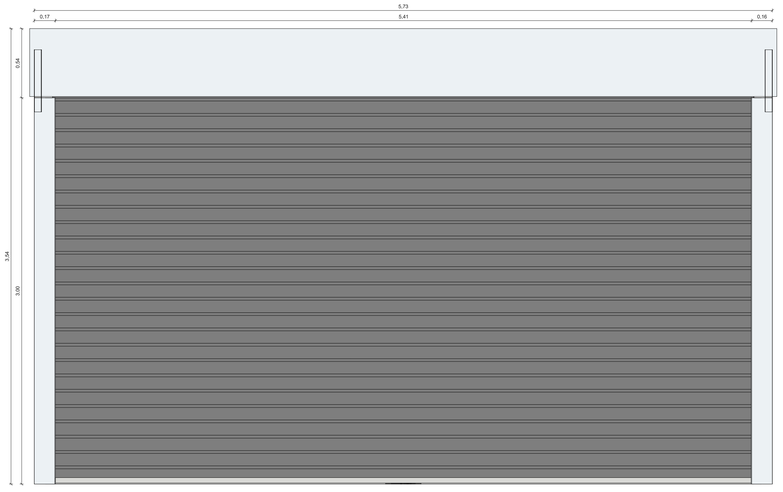


P-P18-P19-Alzado


ESC 1 : 20

P18-5.41 x 3.54
P19-5.51 x 3.54


Puerta metálica enrrollable, marco en lámina de acero cold rolled CAL:26. Acabado en pintura electrostática color blanco mate, E=150-200 micras, aprox 3 capas. Cierre puerta hidráulico.

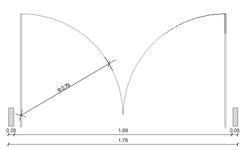


P-P20-Planta

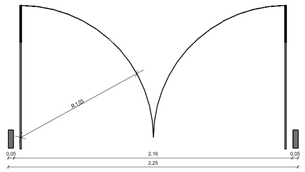


P-P21-Planta

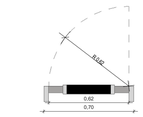

P-P25-Planta

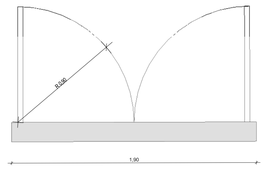


P-P26-Planta

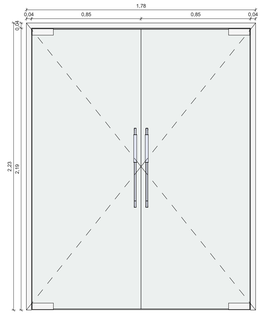

P-P20-Alzado

ESC 1 : 20


Vidrio templado 10mm con parales y herrajes en acero inoxidable y zócalo en aluminio crudo.

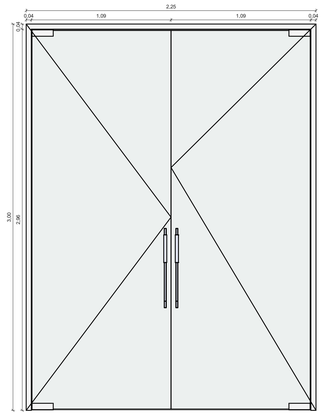

P-P21-Alzado

ESC 1 : 20


Vidrio templado 10mm con parales y herrajes en acero inoxidable y zócalo en aluminio crudo.

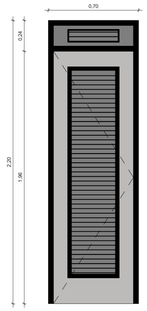

P-P25-Alzado

ESC 1 : 20

Puerta de un ala con Montaje rejilla de ventilación en lámina metálica. Puerta y marco metálico CR-18 acabado en pintura laca grano fino .

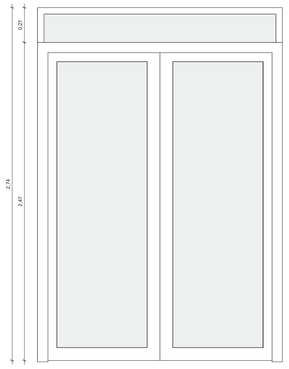

P-P26-Alzado

ESC 1 : 20

Vidrio templado 10mm con parales y herrajes en acero inoxidable y zócalo en aluminio crudo.

CONSECUTIVO No:	DE:	VERSIÓN:
49	55	VC

NOMBRE DE ARCHIVO RVT:	NOMBRE DE ARCHIVO PDF Y DWG:
CHSJD-CDF-P_ARQ	CHSJD-CDF-P P-ARQ-519-VC

TIPO DE ESTUDIO:	PLANO No:
P	P-ARQ-519


MINISTERIO DE CULTURA

CONSORCIO SSER-SJD

SSER-SJD CONSORCIO
COMPLEJO HOSPITALARIO SAN JUAN DE DIOS

INTERVENTORÍA	MINISTERIO DE CULTURA
DIRECTOR DE INTERVENTORÍA JUAN DIEGO QUINTERO MAT: 25202-32884	MINISTERIO DE CULTURA MAT:

LOCALIZACIÓN GENERAL - GRUPO 3

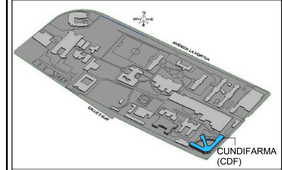

NOTAS

EMITIDO PARA: PROYECTO

CONTROL DE VERSIONES

V	FECHA	OBSERVACIONES
A	06-03-2023	RADICACIÓN SIPA
B	28-08-2023	Ajuste de acuerdo a la revisión del Ministerio de Cultura 415-2023
C	18-12-2023	Radicación a curaduría

CONTROL DE FIRMAS

FECHA	PROFESIONAL	FIRMA
18-12-2023	DIRECTOR DE PROYECTO **CLAUDIA BUENO** MAT.: A25121999-52425400	
18-12-2023	COORDINADOR DE EDIFICIO **FERNANDO PALAU** MAT.: 00000-17135	
18-12-2023	DIRECTOR/ASESOR DE LA ESPECIALIDAD **MAURO ANDRES DIAZ** MAT.: A251082008-1010160675	
18-12-2023	COORDINADOR DE INTERVENTORÍA **MARYI LISSETHE RODRIGUEZ** MAT.: 2520240802	

CONTRATO:
3053 DE 2022 (GRUPO 3)
12 DE AGOSTO DE 2022

OBJETO:
REALIZAR LOS ESTUDIOS TÉCNICOS Y PROYECTOS DE RESTAURACIÓN DE LOS EDIFICIOS SALUD MENTAL Y CUNDIFARMA, LOS CUALES HACEN PARTE DEL COMPLEJO HOSPITALARIO SAN JUAN DE DIOS DE BOGOTÁ

EDIFICIO:
CUNDIFARMA

DIRECCIÓN:
Carrera 10 No 1-59 sur - Bogotá D.C.


CONTIENE:
Detalle de Puertas 1

DISEÑÓ:	REVISÓ:	APROBÓ:
Mauro Andres Diaz	Verificador	Claudia Bueno
DIBUJÓ:	FECHA:	ESCALA:
Sebastian Escobar	18-12-2023	1 : 20


NOMBRE DE ARCHIVO RVT:	NOMBRE DE ARCHIVO PDF Y DWG:
CHSJD-CDF-P-ARQ	CHSJD-CDF-P-ARQ-519

TIPO DE ESTUDIO:	PLANO No:
P	P-ARQ-519

CONSECUTIVO No:	DE:	VERSIÓN:
49	55	VC

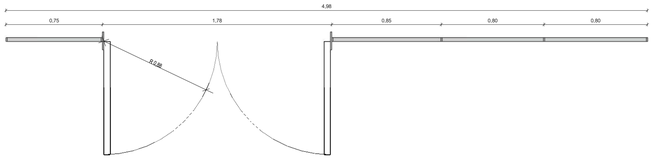


P-PV1-Planta

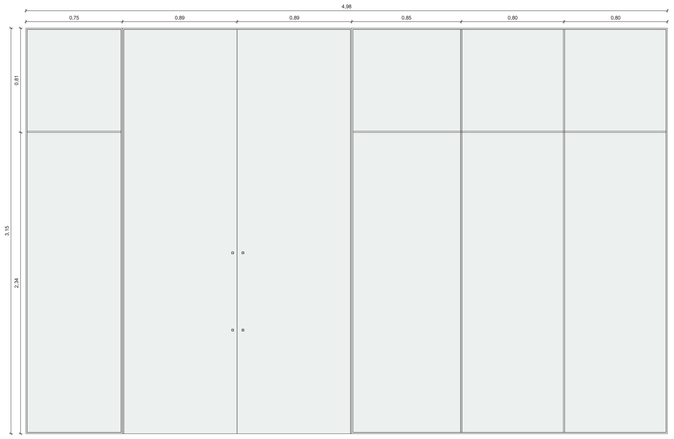


P-PV1-Alzado

ESC1 : 20

Puerta y perfiles en aluminio anonizado crudo, vidrio templado 6mm.

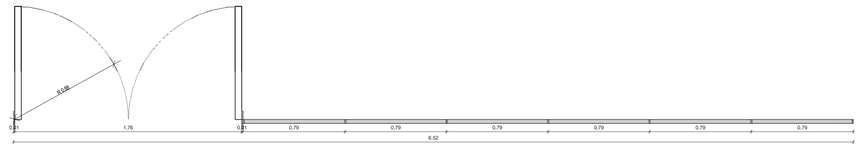


P-PV2-Planta

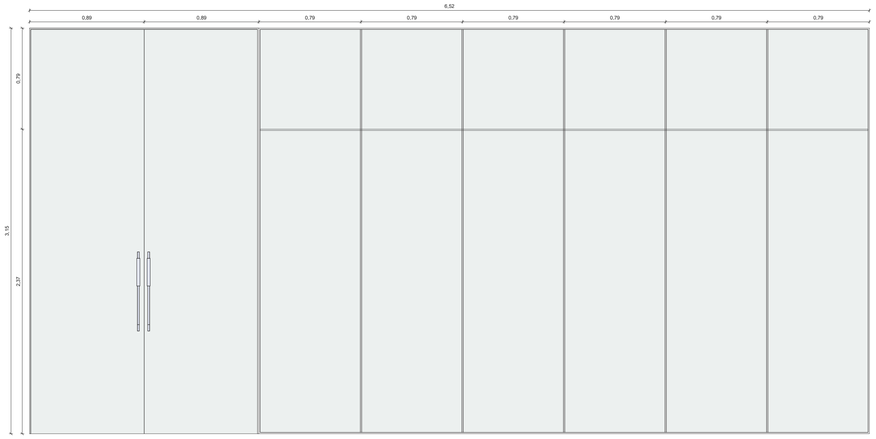


P-PV2-Alzado

ESC1 : 20

Puerta y perfiles en aluminio anonizado crudo, vidrio templado 6mm.

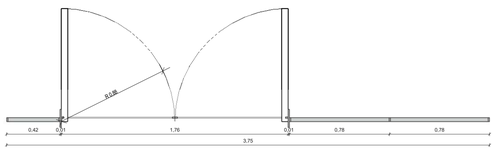


P-PV3-Planta

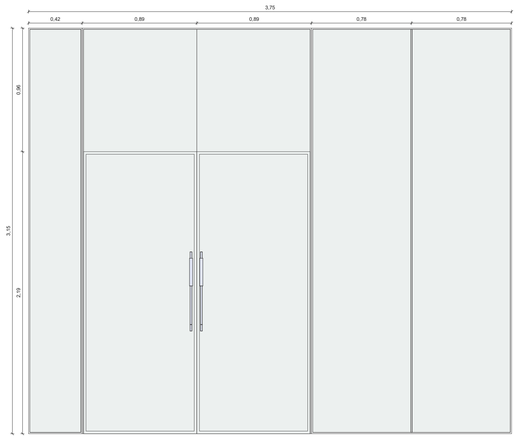


P-PV3-Alzado

ESC1 : 20

Puerta y perfiles en aluminio anonizado crudo, vidrio templado 6mm.

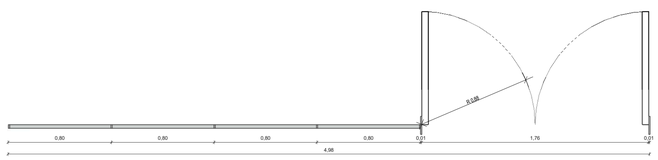


P-PV4-Planta

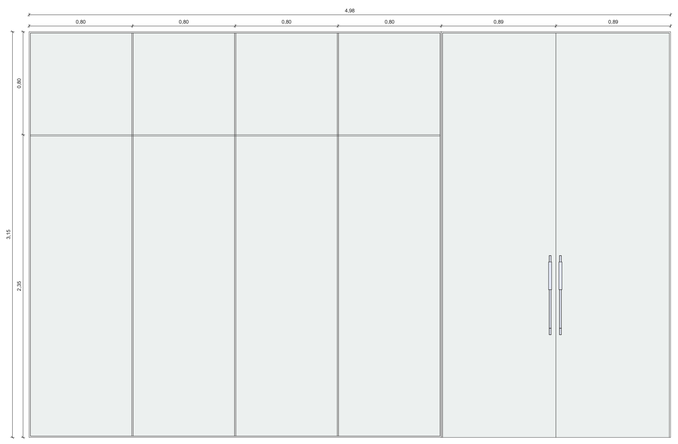


P-PV4-Alzado

ESC1 : 20

Puerta y perfiles en aluminio anonizado crudo, vidrio templado 6mm.

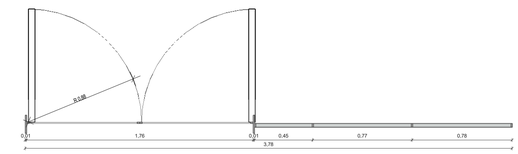

P-PV5-Planta

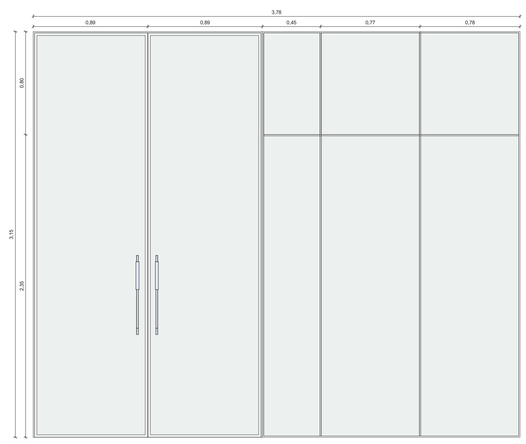

P-PV5-Alzado

ESC1 : 20

Puerta y perfiles en aluminio anonizado crudo, vidrio templado 6mm.

CONSECUTIVO No:	DE:	VERSIÓN:
50	55	VC

TIPO DE ESTUDIO	PLANO No:
P	P-ARQ-520

NOMBRE DE ARCHIVO RVT:	NOMBRE DE ARCHIVO PDF Y DWG:
CHSJD-CDF-P-ARQ	CHSJD-CDF-P P-ARQ-520-VC


MINISTERIO DE CULTURA

CONSORCIO SSER-SJD

SSER-SJD CONSORCIO
COMPLEJO HOSPITALARIO SAN JUAN DE DIOS

INTERVENTORÍA	MINISTERIO DE CULTURA
DIRECTOR DE INTERVENTORÍA JUAN DIEGO QUINTERO MAT: 25202-32884	MINISTERIO DE CULTURA MAT:

LOCALIZACIÓN GENERAL - GRUPO 3

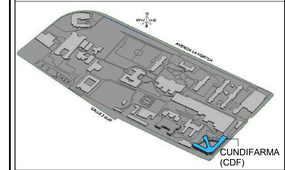

NOTAS

EMITIDO PARA: PROYECTO

CONTROL DE VERSIONES

V	FECHA	OBSERVACIONES
A	06-03-2023	RADICACIÓN SIPA
B	28-08-2023	Ajuste de acuerdo a la revisión del Ministerio de Cultura 415-2023
C	18-12-2023	Radicación a curaduría

CONTROL DE FIRMAS

FECHA	PROFESIONAL	FIRMA
18-12-2023	DIRECTOR DE PROYECTO **CLAUDIA BUENO** MAT.: A25121999-52425400	
18-12-2023	COORDINADOR DE COSTOS **FERNANDO PALAU** MAT.: 00000-17135	
18-12-2023	DIRECTOR/ORDINADOR DE LA ESPECIALIDAD **MAURO ANDRES DIAZ** MAT.: A25108220081010160675	
18-12-2023	COORDINADOR DE INTERVENTORÍA **MARYI LISSETHE RODRIGUEZ** MAT.: 2520240802	

CONTRATO: 3053 DE 2022 (GRUPO 3)
12 DE AGOSTO DE 2022

OBJETO: REALIZAR LOS ESTUDIOS TÉCNICOS Y PROYECTOS DE RESTAURACIÓN DE LOS EDIFICIOS SALUD MENTAL Y CUNDIFARMA, LOS CUALES HACEN PARTE DEL COMPLEJO HOSPITALARIO SAN JUAN DE DIOS DE BOGOTÁ

EDIFICIO: **CUNDIFARMA**

DIRECCIÓN: **Carrera 10 No 1-59 sur - Bogotá D.C.**


CONTIENE: Detalle puerta ventanas

DISEÑÓ:	REVISÓ:	APROBÓ:
Mauro Andres Diaz	Verificador	Claudia Bueno
DIBUJÓ:	FECHA:	ESCALA:
Sebastian Escobar	18-12-2023	1 : 20

NOMBRE DE ARCHIVO RVT:	NOMBRE DE ARCHIVO PDF Y DWG:
CHSJD-CDF-P-ARQ	CHSJD-CDF-P-ARQ-520

TIPO DE ESTUDIO:	PLANO No:
P	P-ARQ-520


CONSECUTIVO No:	DE:	VERSIÓN:
50	55	VC

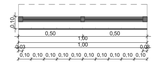

P-V1 Planta



P-V2-Planta

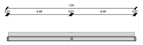


P-V3-Planta



P-V4-Planta




P-V5-Planta

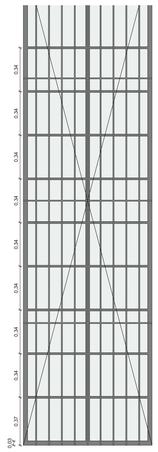

P-V1-Alzado

ESC1 : 20


Restauración de la ventaneria que comprende soldadura en puntos sueltos, masillado, lijado, sellos perimetral interno y externo, anticorrosivo, pintura, limpieza de vidrios existentes y reemplazo de los faltantes

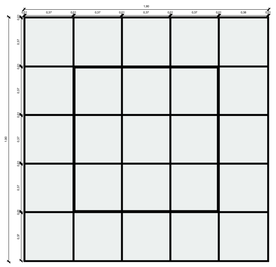

P-V2-Alzado

ESC1 : 20


Restauración de la ventaneria que comprende soldadura en puntos sueltos, masillado, lijado, sellos perimetral interno y externo, anticorrosivo, pintura, limpieza de vidrios existentes y reemplazo de los faltantes

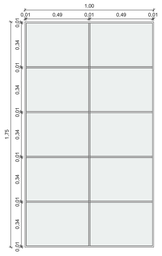

P-V3-Alzado

ESC1 : 20


Restauración de la ventaneria que comprende soldadura en puntos sueltos, masillado, lijado, sellos perimetral interno y externo, anticorrosivo, pintura, limpieza de vidrios existentes y reemplazo de los faltantes

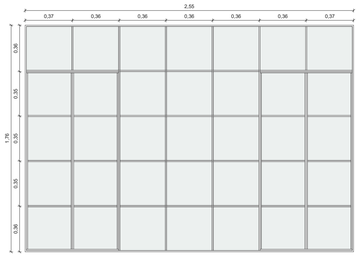

P-V4-Alzado

ESC1 : 20


Restauración de la ventaneria que comprende soldadura en puntos sueltos, masillado, lijado, sellos perimetral interno y externo, anticorrosivo, pintura, limpieza de vidrios existentes y reemplazo de los faltantes

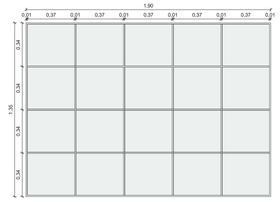


P-V5-Alzado

ESC1 : 20

Restauración de la ventaneria que comprende soldadura en puntos sueltos, masillado, lijado, sellos perimetral interno y externo, anticorrosivo, pintura, limpieza de vidrios existentes y reemplazo de los faltantes

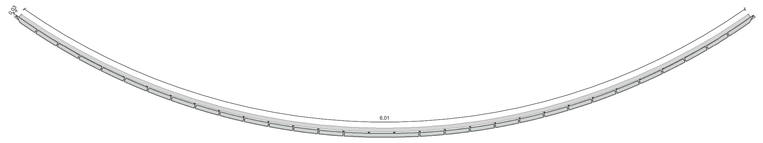


P-V6-Planta

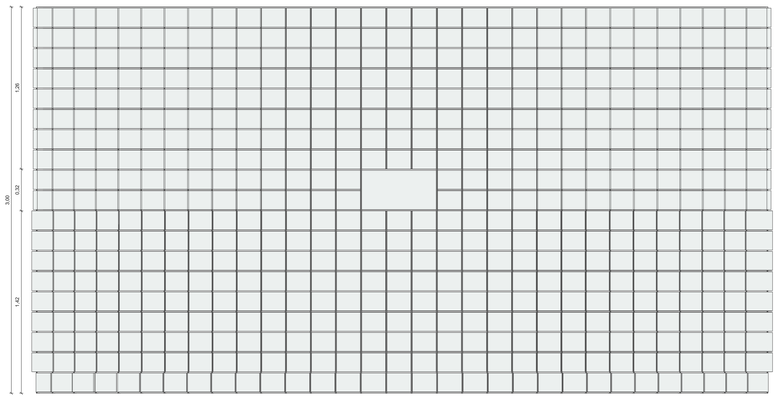

P-V6-Alzado

ESC1 : 20

Restauración de la ventaneria que comprende soldadura en puntos sueltos, masillado, lijado, sellos perimetral interno y externo, anticorrosivo, pintura, limpieza de vidrios existentes y reemplazo de los faltantes

 

P-V16-Planta



P-V16-Alzado

ESC1 : 20

Ventaneria nueva. con perfiles laminados en frio de 1.5mm de espesor y 50mm de profundidad. pisavidrio interior en acero, clipado sobre tornillos autoperforantes ocultos. acabado pintura liquida poliuretano 60 micras ó electrostatica al horno 60 micras color gris



P-V17-Planta



P-V17-Alzado


ESC1 : 20

Ventaneria nueva. con perfiles laminados en frio de 1.5mm de espesor y 50mm de profundidad. pisavidrio interior en acero, clipado sobre tornillos autoperforantes ocultos. acabado pintura liquida poliuretano 60 micras ó electrostatica al horno 60 micras color gris

Ventaneria nueva. con perfiles laminados en frio de 1.5mm de espesor y 50mm de profundidad. pisavidrio interior en acero, clipado sobre tornillos autoperforantes ocultos. acabado pintura liquida poliuretano 60 micras ó electrostatica al horno 60 micras color gris



P-V19-Planta

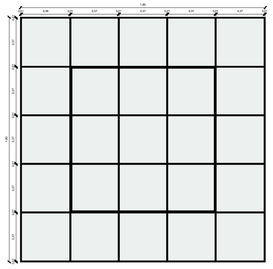

P-V19-Alzado

ESC1 : 20

Ventaneria nueva. con perfiles laminados en frio de 1.5mm de espesor y 50mm de profundidad. pisavidrio interior en acero, clipado sobre tornillos autoperforantes ocultos. acabado pintura liquida poliuretano 60 micras ó electrostatica al horno 60 micras color gris

NOMBRE DE ARCHIVO RVT: CHSJD-CDF-P-ARQ
NOMBRE DE ARCHIVO PDF Y DWG: CHSJD-CDF-P P-ARQ-521-VC
TIPO DE ESTUDIO: P
PLANO No: P-ARQ-521
CONSECUTIVO No: 51
DE: 55
VERSIÓN: VC


MINISTERIO DE CULTURA

CONSORCIO SSER-SJD

SSER-SJD CONSORCIO
COMPLEJO HOSPITALARIO SAN JUAN DE DIOS

INTERVENTORÍA	MINISTERIO DE CULTURA
DIRECTOR DE INTERVENTORÍA JUAN DIEGO QUINTERO MAT: 25202-32884	MINISTERIO DE CULTURA MAT:

LOCALIZACIÓN GENERAL - GRUPO 3

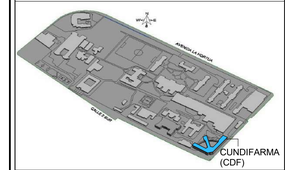

NOTAS

EMITIDO PARA: PROYECTO

CONTROL DE VERSIONES

V	FECHA	OBSERVACIONES
A	06-03-2023	RADICACIÓN SIPA
B	28-08-2023	Ajuste de acuerdo a la revisión del Ministerio de Cultura 415-2023
C	18-12-2023	Radicación a curaduría

CONTROL DE FIRMAS

FECHA	PROFESIONAL	FIRMA
18-12-2023	DIRECTOR DE PROYECTO **CLAUDIA BUENO** MAT.: A25121999-52425400	
18-12-2023	COORDINADOR DE COSTOS **FERNANDO PALAU** MAT.: 00000-17135	
18-12-2023	DIRECTOR/ORDINADOR DE LA ESPECIALIDAD **MAURO ANDRES DIAZ** MAT.: A25108202008-1010160675	
18-12-2023	COORDINACIÓN DE INTERVENTORÍA **MARYI LISSETHE RODRIGUEZ** MAT.: 25202408802	

CONTRATO: 3053 DE 2022 (GRUPO 3)
12 DE AGOSTO DE 2022

OBJETO: REALIZAR LOS ESTUDIOS TÉCNICOS Y PROYECTOS DE RESTAURACIÓN DE LOS EDIFICIOS SALUD MENTAL Y CUNDIFARMA, LOS CUALES HACEN PARTE DEL COMPLEJO HOSPITALARIO SAN JUAN DE DIOS DE BOGOTÁ

EDIFICIO: **CUNDIFARMA**

DIRECCIÓN: **Carrera 10 No 1-59 sur - Bogotá D.C.**


CONTIENE: Detalle de Ventanas 1

DISEÑÓ:	REVISÓ:	APROBÓ:
Mauro Andres Diaz	Verificador	Claudia Bueno
DIBUJÓ:	FECHA:	ESCALA:
Sebastian Escobar	18-12-2023	1 : 20

NOMBRE DE ARCHIVO RVT:	NOMBRE DE ARCHIVO PDF Y DWG:
CHSJD-CDF-P-ARQ	CHSJD-CDF-P-ARQ-521
TIPO DE ESTUDIO: P	PLANO No: P-ARQ-521
CONSECUTIVO No: 51	DE: 55
	VERSIÓN: VC



P-V20-Planta

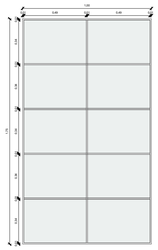


P-V20-Alzado

ESC 1 : 20

Ventaneria nueva. con perfiles laminados en frio de 1.5mm de espesor y 50mm de profundidad. pisavidrio interior en acero, clipado sobre tornillos autoperforantes ocultos. acabado pintura liquida poliuretano 60 micras ó electrostatica al horno 60 micras color gris




P-V21-Planta

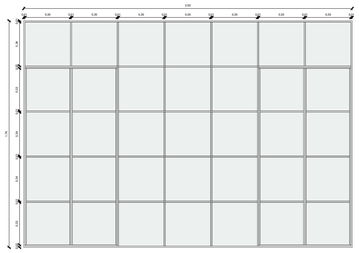


P-V21-Alzado

ESC 1 : 20

Ventaneria nueva. con perfiles laminados en frio de 1.5mm de espesor y 50mm de profundidad. pisavidrio interior en acero, clipado sobre tornillos autoperforantes ocultos. acabado pintura liquida poliuretano 60 micras ó electrostatica al horno 60 micras color gris

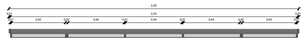


P-V22-Planta

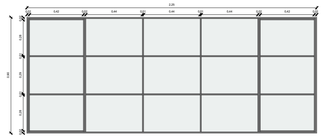


P-V22-Alzado

ESC 1 : 20

Ventaneria nueva. con perfiles laminados en frio de 1.5mm de espesor y 50mm de profundidad. pisavidrio interior en acero, clipado sobre tornillos autoperforantes ocultos. acabado pintura liquida poliuretano 60 micras ó electrostatica al horno 60 micras color gris

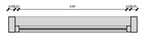

P-V23-Planta

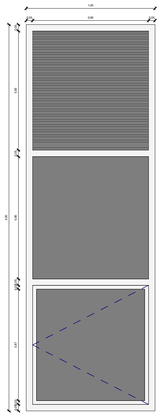


P-V23-Alzado

ESC 1 : 20

Ventaneria nueva. con perfiles laminados en frio de 1.5mm de espesor y 50mm de profundidad. pisavidrio interior en acero, clipado sobre tornillos autoperforantes ocultos. acabado pintura liquida poliuretano 60 micras ó electrostatica al horno 60 micras color gris


P-V24-Planta

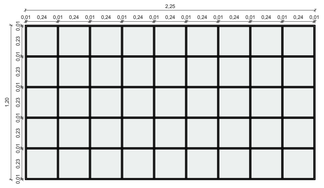


P-V24-Alzado

ESC 1 : 20

Ventaneria nueva. con perfiles laminados en frio de 1.5mm de espesor y 50mm de profundidad. pisavidrio interior en acero, clipado sobre tornillos autoperforantes ocultos. acabado pintura liquida poliuretano 60 micras ó electrostatica al horno 60 micras color gris

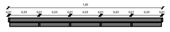

P-V25-Planta

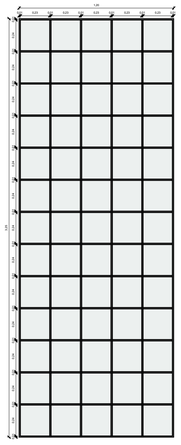


P-V25-Alzado

ESC 1 : 20

Ventaneria nueva. con perfiles laminados en frio de 1.5mm de espesor y 50mm de profundidad. pisavidrio interior en acero, clipado sobre tornillos autoperforantes ocultos. acabado pintura liquida poliuretano 60 micras ó electrostatica al horno 60 micras color gris

P-V26-Planta

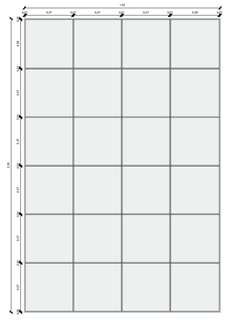


P-V26-Alzado

ESC 1 : 20

Ventaneria nueva. con perfiles laminados en frio de 1.5mm de espesor y 50mm de profundidad. pisavidrio interior en acero, clipado sobre tornillos autoperforantes ocultos. acabado pintura liquida poliuretano 60 micras ó electrostatica al horno 60 micras color gris

P-V27-Planta

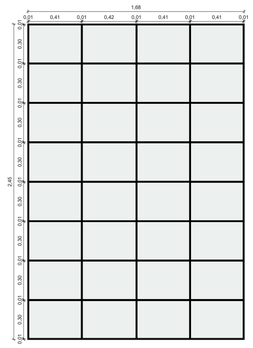


P-V27-Alzado

ESC 1 : 20

Ventaneria nueva. con perfiles laminados en frio de 1.5mm de espesor y 50mm de profundidad. pisavidrio interior en acero, clipado sobre tornillos autoperforantes ocultos. acabado pintura liquida poliuretano 60 micras ó electrostatica al horno 60 micras color gris

P-V28-Planta

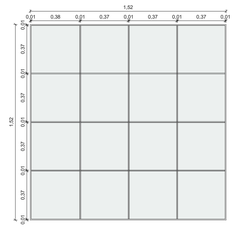


P-V28-Alzado

ESC 1 : 20

Ventaneria nueva. con perfiles laminados en frio de 1.5mm de espesor y 50mm de profundidad. pisavidrio interior en acero, clipado sobre tornillos autoperforantes ocultos. acabado pintura liquida poliuretano 60 micras ó electrostatica al horno 60 micras color gris

P-R1-Planta

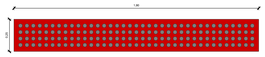

P-R1-Alzado

ESC 1 : 20

CONSECUTIVO No:	52
DE:	55
VERSIÓN:	VC
TIPO DE ESTUDIO:	P
PLANO No:	P-ARQ-522
NOMBRE DE ARCHIVO RVT:	CHSJD-CDF-P-ARQ
NOMBRE DE ARCHIVO PDF Y DWG:	CHSJD-CDF-P P-ARQ-522-VC


MINISTERIO DE CULTURA

CONSORCIO SSER-SJD

SSER-SJD CONSORCIO
COMPLEJO HOSPITALARIO SAN JUAN DE DIOS

INTERVENTORÍA	MINISTERIO DE CULTURA
DIRECTOR DE INTERVENTORÍA JUAN DIEGO QUINTERO MAT: 25202-32884	MINISTERIO DE CULTURA MAT:

LOCALIZACIÓN GENERAL - GRUPO 3

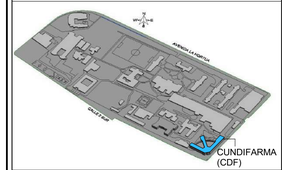

NOTAS

EMITIDO PARA: PROYECTO

CONTROL DE VERSIONES

Y	FECHA	OBSERVACIONES
A	06-03-2023	RADICACIÓN SIPA
B	28-08-2023	Ajuste de acuerdo a la revisión del Ministerio de Cultura 415-2023
C	18-12-2023	Radicación a curaduría

CONTROL DE FIRMAS

FECHA	PROFESIONAL	FIRMA
18-12-2023	DIRECTOR DE PROYECTO **CLAUDIA BUENO** MAT.: A25121999-52425400	
18-12-2023	COORDINADOR DE COSTOS **FERNANDO PALAU** MAT.: 00000-17135	
18-12-2023	DIRECTOR/ORDINADOR DE LA ESPECIALIDAD **MAURO ANDRES DIAZ** MAT.: A25108220081010160675	
18-12-2023	COORDINADOR DE INTERVENTORÍA **MARYI LISSETHE RODRIGUEZ** MAT.: 25202408802	

CONTRATO: 3053 DE 2022 (GRUPO 3)
12 DE AGOSTO DE 2022

OBJETO: REALIZAR LOS ESTUDIOS TÉCNICOS Y PROYECTOS DE RESTAURACIÓN DE LOS EDIFICIOS SALUD MENTAL Y CUNDIFARMA, LOS CUALES HACEN PARTE DEL COMPLEJO HOSPITALARIO SAN JUAN DE DIOS DE BOGOTÁ


EDIFICIO: CUNDIFARMA

DIRECCIÓN: Carrera 10 No 1-59 sur - Bogotá D.C.

CONTIENE: Detalle de Ventanas 2

DISEÑÓ:	REVISÓ:	APROBÓ:
Mauro Andres Diaz	Verificador	Claudia Bueno
DIBUJÓ:	FECHA:	ESCALA:
Sebastian Escobar	18-12-2023	1 : 20


NOMBRE DE ARCHIVO RVT:	NOMBRE DE ARCHIVO PDF Y DWG:
CHSJD-CDF-P-ARQ	CHSJD-CDF-P-ARQ-522
TIPO DE ESTUDIO:	PLANO No:
P	P-ARQ-522
CONSECUTIVO No:	DE: / VERSIÓN:
52	55 / VC

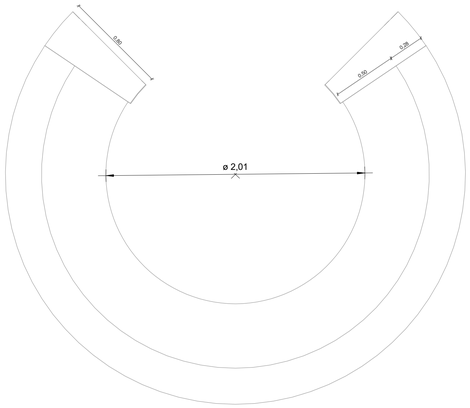


Planta Mueble vestibulo cra10




Alzado lateral mueble vestibulo cra10

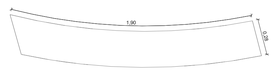

Planta escritorio porteria
ESC 1 : 20

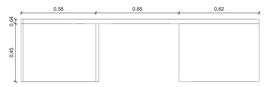


Alzado frontal escritorio porteria

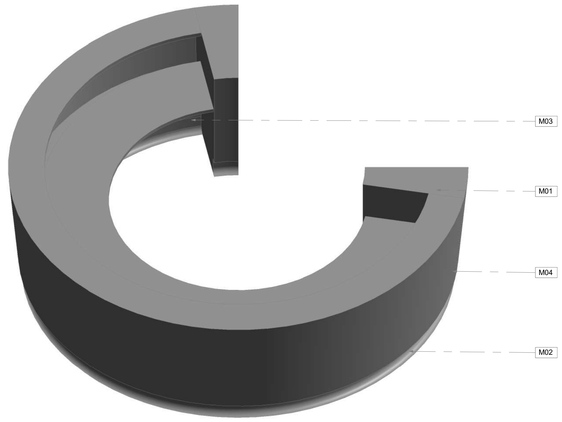

Vista 3D mueble vestibulo cra10



Proyección frontal

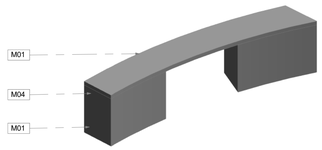


Vista 3D escritorio porteria




Alzado frontal mueble vestibulo cra10


Especificaciones Técnicas	
Código	Descripción Especificación de Materiales
M01	EntrepaÃso en Tablero de Madecor RH e:30mm, cara exterior laminada con Pelicula melamÃ¡nica tipo Formica RH color Gris AlÃ³mina o similar, con canto rÃ¡gido en PVC de 30 mm del mismo color.
M02	Poyo en concreto fundido, cara exterior con mediacaÃsa y guardaescobas en PVC + pintura Kerapasta mismo color del piso.
M03	Archivador metalico Industrias Cruz o similar de 69x37x50cm. en lamina Cold Rolled de calibre 24, recubierto con pintura electrostÃ¡tica. Cuenta con niveladores en nylon inyectado, correderas independientes Full Extension, sistema de seguridad tipo trampa y chapa de accIÃ³n con llave.
M04	Revestimiento en Corian de 5mm color blanco
M05	Banco en concreto prefabricado color gris claro

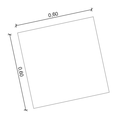


Planta silla en concreto patio norte y sur
ESC 1 : 20

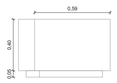


Alzado lateral silla en concreto patio norte y sur

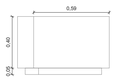

Alzado frontal silla en concreto patio norte y sur

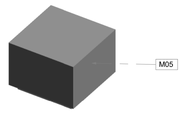

Vista 3D silla en concreto patio norte y sur

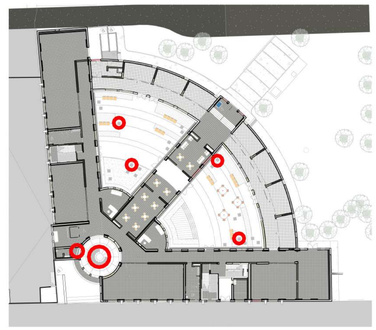

P-Localización detalle Mobiliario
ESC 1 : 500

CONSECUTIVO No:	DE:	VERSIÓN:
53	55	VC

TIPO DE ESTUDIO:	PLANO No:
P	P-ARQ-523

NOMBRE DE ARCHIVO RVT:	NOMBRE DE ARCHIVO PDF Y DWG:
CHSJD-CDF-P-ARQ	CHSJD-CDF-P P-ARQ-523-VC


MINISTERIO DE CULTURA

CONSORCIO SSER-SJD

SSER-SJD CONSORCIO
COMPLEJO HOSPITALARIO SAN JUAN DE DIOS

INTERVENTORÍA	MINISTERIO DE CULTURA
DIRECTOR DE INTERVENTORÍA JUAN DIEGO QUINTERO MAT: 25202-32884	MINISTERIO DE CULTURA MAT:

LOCALIZACIÓN GENERAL - GRUPO 3

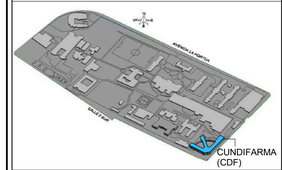

NOTAS

EMITIDO PARA: PROYECTO

CONTROL DE VERSIONES

V	FECHA	OBSERVACIONES
A	06-03-2023	RADICACIÓN SIPA
B	28-08-2023	Ajuste de acuerdo a la revisión del Ministerio de Cultura 415-2023
C	18-12-2023	Radicación a curaduría

CONTROL DE FIRMAS

FECHA	PROFESIONAL	FIRMA
18-12-2023	DIRECTOR DE INTERVENTORÍA **CLAUDIA BUENO** MAT.: A255121999-52425400	
18-12-2023	COORDINADOR DE CONSERVACIÓN **FERNANDO PALAU** MAT.: 000000-177135	
18-12-2023	ARQUITECTO DE CONSERVACIÓN **MAURO ANDRES DIAZ** MAT.: A251082008-1010160675	
18-12-2023	COORDINADORA DE RESTAURO **MARYI LISSETHE RODRIGUEZ** MAT.: 25202408602	

CONTRATO:
3053 DE 2022 (GRUPO 3)
12 DE AGOSTO DE 2022

OBJETO:
REALIZAR LOS ESTUDIOS TÉCNICOS Y PROYECTOS DE RESTAURACIÓN DE LOS EDIFICIOS SALUD MENTAL Y CUNDIFARMA, LOS CUALES HACEN PARTE DEL COMPLEJO HOSPITALARIO SAN JUAN DE DIOS DE BOGOTÁ

EDIFICIO:
CUNDIFARMA

DIRECCIÓN:
Carrera 10 No 1-59 sur - Bogotá D.C.

CONTIENE:
Detalle de Mobiliario

DISEÑÓ:	REVISÓ:	APROBÓ:
Mauro Andres Diaz	Verificador	Claudia Bueno
DIBUJÓ:	FECHA:	ESCALA:
Sebastian Escobar	18-12-2023	As indicated


NOMBRE DE ARCHIVO RVT:	NOMBRE DE ARCHIVO PDF Y DWG:
CHSJD-CDF-P-ARQ	CHSJD-CDF-P-ARQ-523

TIPO DE ESTUDIO:	PLANO No:
P	P-ARQ-523


CONSECUTIVO No:	DE:	VERSIÓN:
53	55	VC




PLANTA PRIMER PISO PROPUESTA DE OPERACIÓN
ESC: 1:250

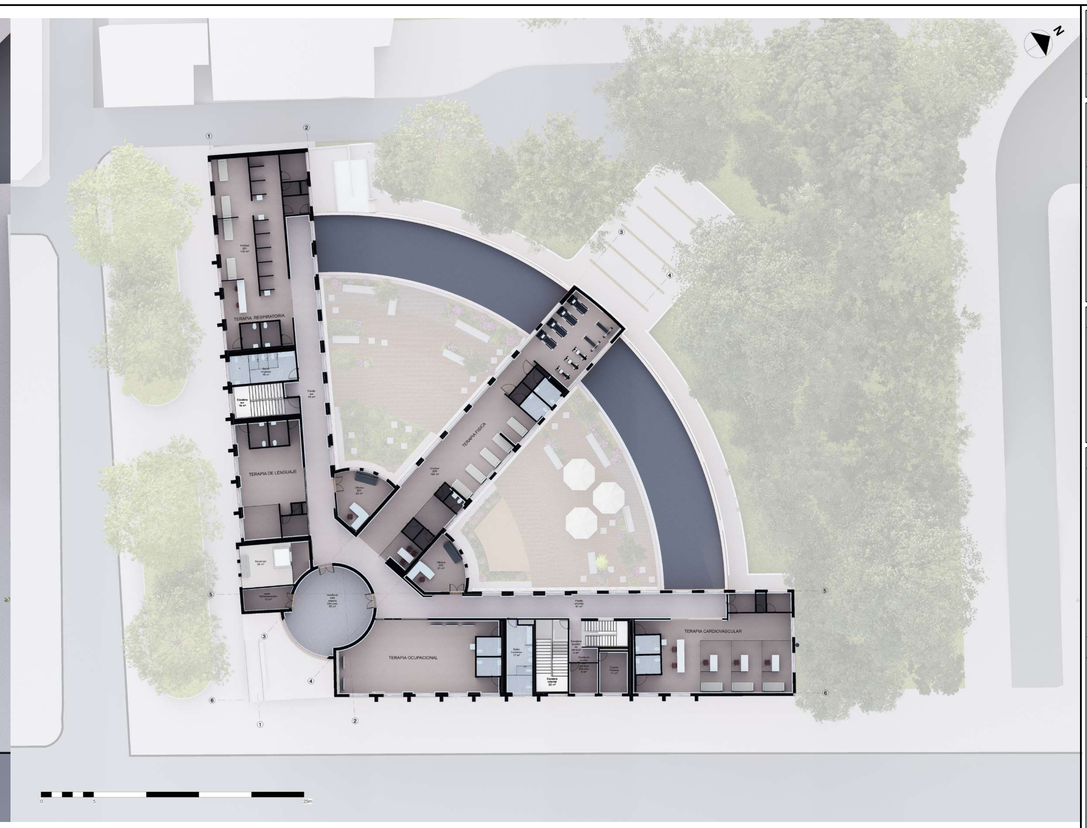

PLANTA PRIMER SEGUNDO PROPUESTA DE OPERACIÓN
ESC: 1:250

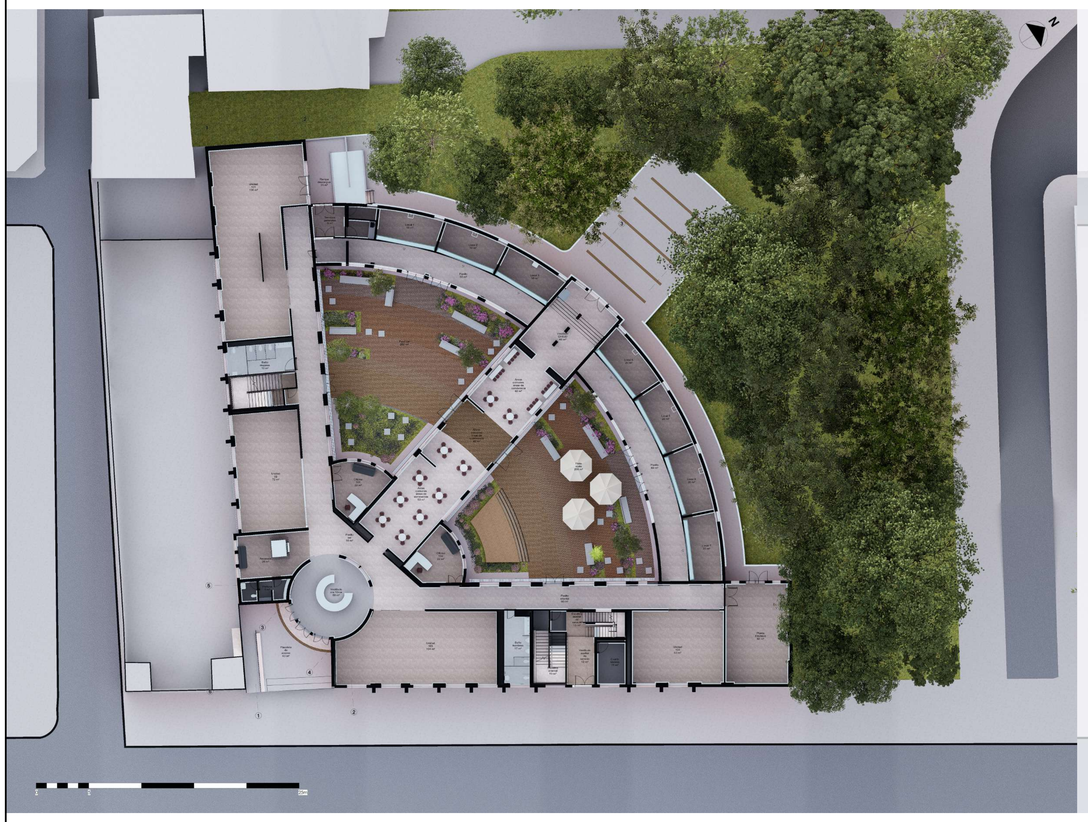

PLANTA PRIMER PISO PARA ENTREGAR AL OPERADOR
ESC: 1:250

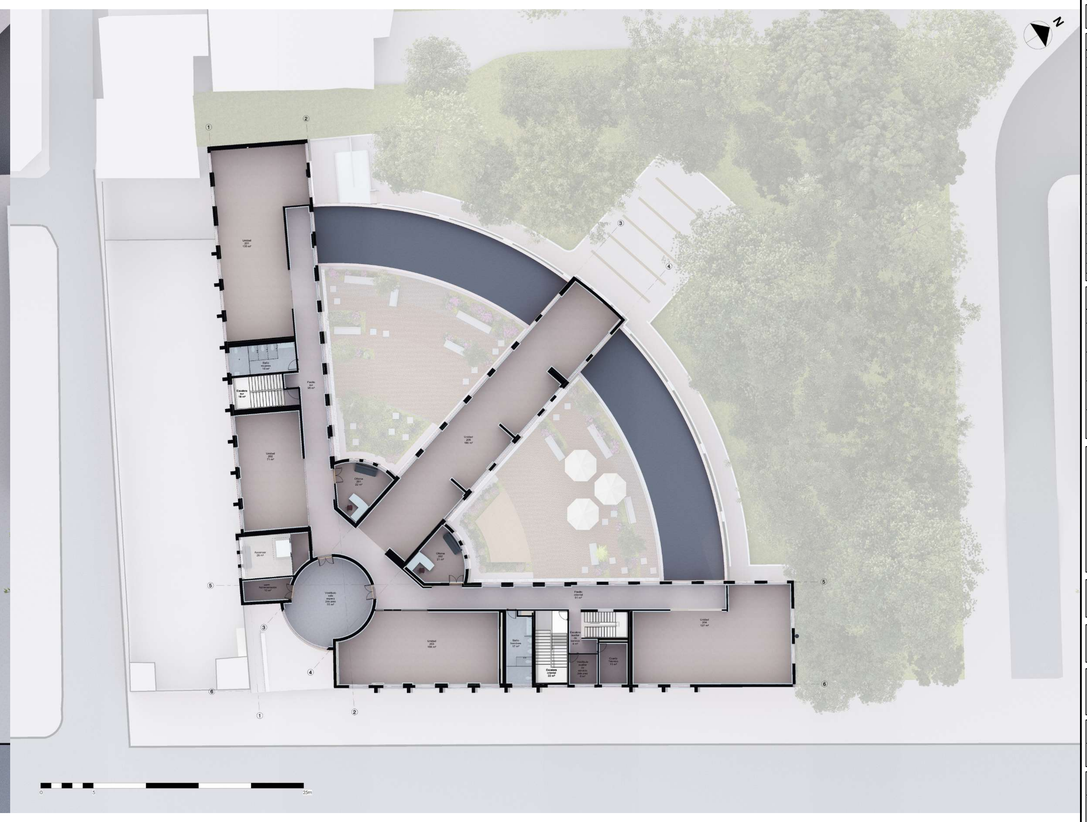

PLANTA SEGUNDO PISO PARA ENTREGAR AL OPERADOR
ESC: 1:250

CONSECUTIVO No:	DE:	VERSIÓN:
54	55	VC

TIPO DE ESTUDIO:	PLANO No:
P	P-ARQ-524

NOMBRE DE ARCHIVO RVT:	NOMBRE DE ARCHIVO PDF Y DWG:
CHSJD-CDF-P-ARQ	CHSJD-CDF-P P-ARQ-524-VC


MINISTERIO DE CULTURA

CONSORCIO SSER-SJD

SSER-SJD CONSORCIO
COMPLEJO HOSPITALARIO SAN JUAN DE DIOS

INTERVENTORÍA	MINISTERIO DE CULTURA
DIRECTOR DE INTERVENTORÍA JUAN DIEGO QUINTERO MAT: 25202-32884	MINISTERIO DE CULTURA MAT:

LOCALIZACIÓN GENERAL - GRUPO 3

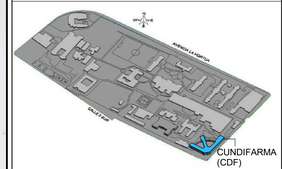

NOTAS

EMITIDO PARA: PROYECTO

CONTROL DE VERSIONES

V	FECHA	OBSERVACIONES
A	06-03-2023	RADICACIÓN SIPA
B	28-08-2023	Ajuste de acuerdo a la revisión del Ministerio de Cultura 415-2023
C	18-12-2023	Radicación a curaduría

CONTROL DE FIRMAS

FECHA	PROFESIONAL	FIRMA
18-12-2023	DIRECTOR DE PROYECTO **CLAUDIA BUENO** MAT.: A25121999-52425400	
18-12-2023	COORDINACIÓN DE DATOS **FERNANDO PALAU** MAT.: 00000-17135	
18-12-2023	DIRECTOR/ORDINADOR DE LA ESPECIALIDAD **MAURO ANDRES DIAZ** MAT.: A25108202008-1010160675	
18-12-2023	COORDINACIÓN DE INTERVENTORÍA **MARYI LISSETHE RODRIGUEZ** MAT.: 25202406802	

CONTRATO:
3053 DE 2022 (GRUPO 3)
12 DE AGOSTO DE 2022

OBJETO:
REALIZAR LOS ESTUDIOS TÉCNICOS Y PROYECTOS DE RESTAURACIÓN DE LOS EDIFICIOS SALUD MENTAL Y CUNDIFARMA, LOS CUALES HACEN PARTE DEL COMPLEJO HOSPITALARIO SAN JUAN DE DIOS DE BOGOTÁ

EDIFICIO:
CUNDIFARMA

DIRECCIÓN:
Carrera 10 No 1-59 sur - Bogotá D.C.

CONTIENE:
Planos paisajisticos

DISEÑÓ:	REVISÓ:	APROBÓ:
Mauro Andres Diaz	Verificador	Claudia Bueno
DIBUJÓ:	FECHA:	ESCALA:
Sebastian Escobar	18-12-2023	

NOMBRE DE ARCHIVO RVT:	NOMBRE DE ARCHIVO PDF Y DWG:
CHSJD-CDF-P-ARQ	CHSJD-CDF-P-ARQ-524

TIPO DE ESTUDIO:	PLANO No:
P	P-ARQ-524

CONSECUTIVO No:	DE:	VERSIÓN:
54	55	VC



VISTA AEREA DESDE CARRERA 10



VISTA HACIA LA PLAZOLETA DE INGRESO POR LA CRA 10



VISTA AEREA DESDE EL NORTE HACIA EL INTERIOR DEL CHSJD



VISTA DE LOS JARDINES INTERIORES HACIA EL CHSJD

CONSECUTIVO No:	DE:	VERSIÓN:
55	55	VC

TIPO DE ESTUDIO:	PLANO No:
P	P-ARQ-525

NOMBRE DE ARCHIVO RVT:	NOMBRE DE ARCHIVO PDF Y DWG:
CHSJD-CDF-P-ARQ	CHSJD-CDF-P P-ARQ-525-VC


MINISTERIO DE CULTURA

CONSORCIO SSER-SJD

SSER-SJD CONSORCIO
COMPLEJO HOSPITALARIO SAN JUAN DE DIOS

INTERVENTORÍA	MINISTERIO DE CULTURA
DIRECTOR DE INTERVENTORÍA JUAN DIEGO QUINTERO MAT: 25202-32884	MINISTERIO DE CULTURA MAT:

LOCALIZACIÓN GENERAL - GRUPO 3

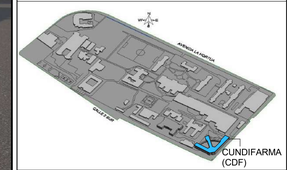

NOTAS

EMITIDO PARA: PROYECTO

CONTROL DE VERSIONES

V	FECHA	OBSERVACIONES
A	06-03-2023	RADICACIÓN SIPA
B	28-08-2023	Ajuste de acuerdo a la revisión del Ministerio de Cultura 415-2023
C	18-12-2023	Radicación a curaduría

CONTROL DE FIRMAS

FECHA	PROFESIONAL	FIRMA
18-12-2023	DIRECTOR DE PROYECTO **CLAUDIA BUENO** MAT.: A25121999-52425400	
18-12-2023	COORDINADOR DE COSTOS **FERNANDO PALAU** MAT.: 00000-17135	
18-12-2023	DIRECTOR/ORDINADOR DE LA ESPECIALIDAD **MAURO ANDRES DIAZ** MAT.: A25108202008-1010160675	
18-12-2023	COORDINACIÓN DE INTERVENTORÍA **MARYI LISSETHE RODRIGUEZ** MAT.: 2520240802	

CONTRATO: 3053 DE 2022 (GRUPO 3)
12 DE AGOSTO DE 2022

OBJETO: REALIZAR LOS ESTUDIOS TÉCNICOS Y PROYECTOS DE RESTAURACIÓN DE LOS EDIFICIOS SALUD MENTAL Y CUNDIFARMA, LOS CUALES HACEN PARTE DEL COMPLEJO HOSPITALARIO SAN JUAN DE DIOS DE BOGOTÁ

EDIFICIO: **CUNDIFARMA**

DIRECCIÓN: **Carrera 10 No 1-59 sur - Bogotá D.C.**

CONTIENE: Imagenes tridimensionales

DISEÑÓ:	REVISÓ:	APROBÓ:
Mauro Andres Diaz	Verificador	Claudia Bueno
DIBUJÓ:	FECHA:	ESCALA:
Sebastian Escobar	18-12-2023	

NOMBRE DE ARCHIVO RVT:	NOMBRE DE ARCHIVO PDF Y DWG:
CHSJD-CDF-P-ARQ	CHSJD-CDF-P-ARQ-525

TIPO DE ESTUDIO:	PLANO No:	
P	P-ARQ-525	
CONSECUTIVO No:	DE:	VERSIÓN:
55	55	VC