
Reubicacion Tubería Piso 1

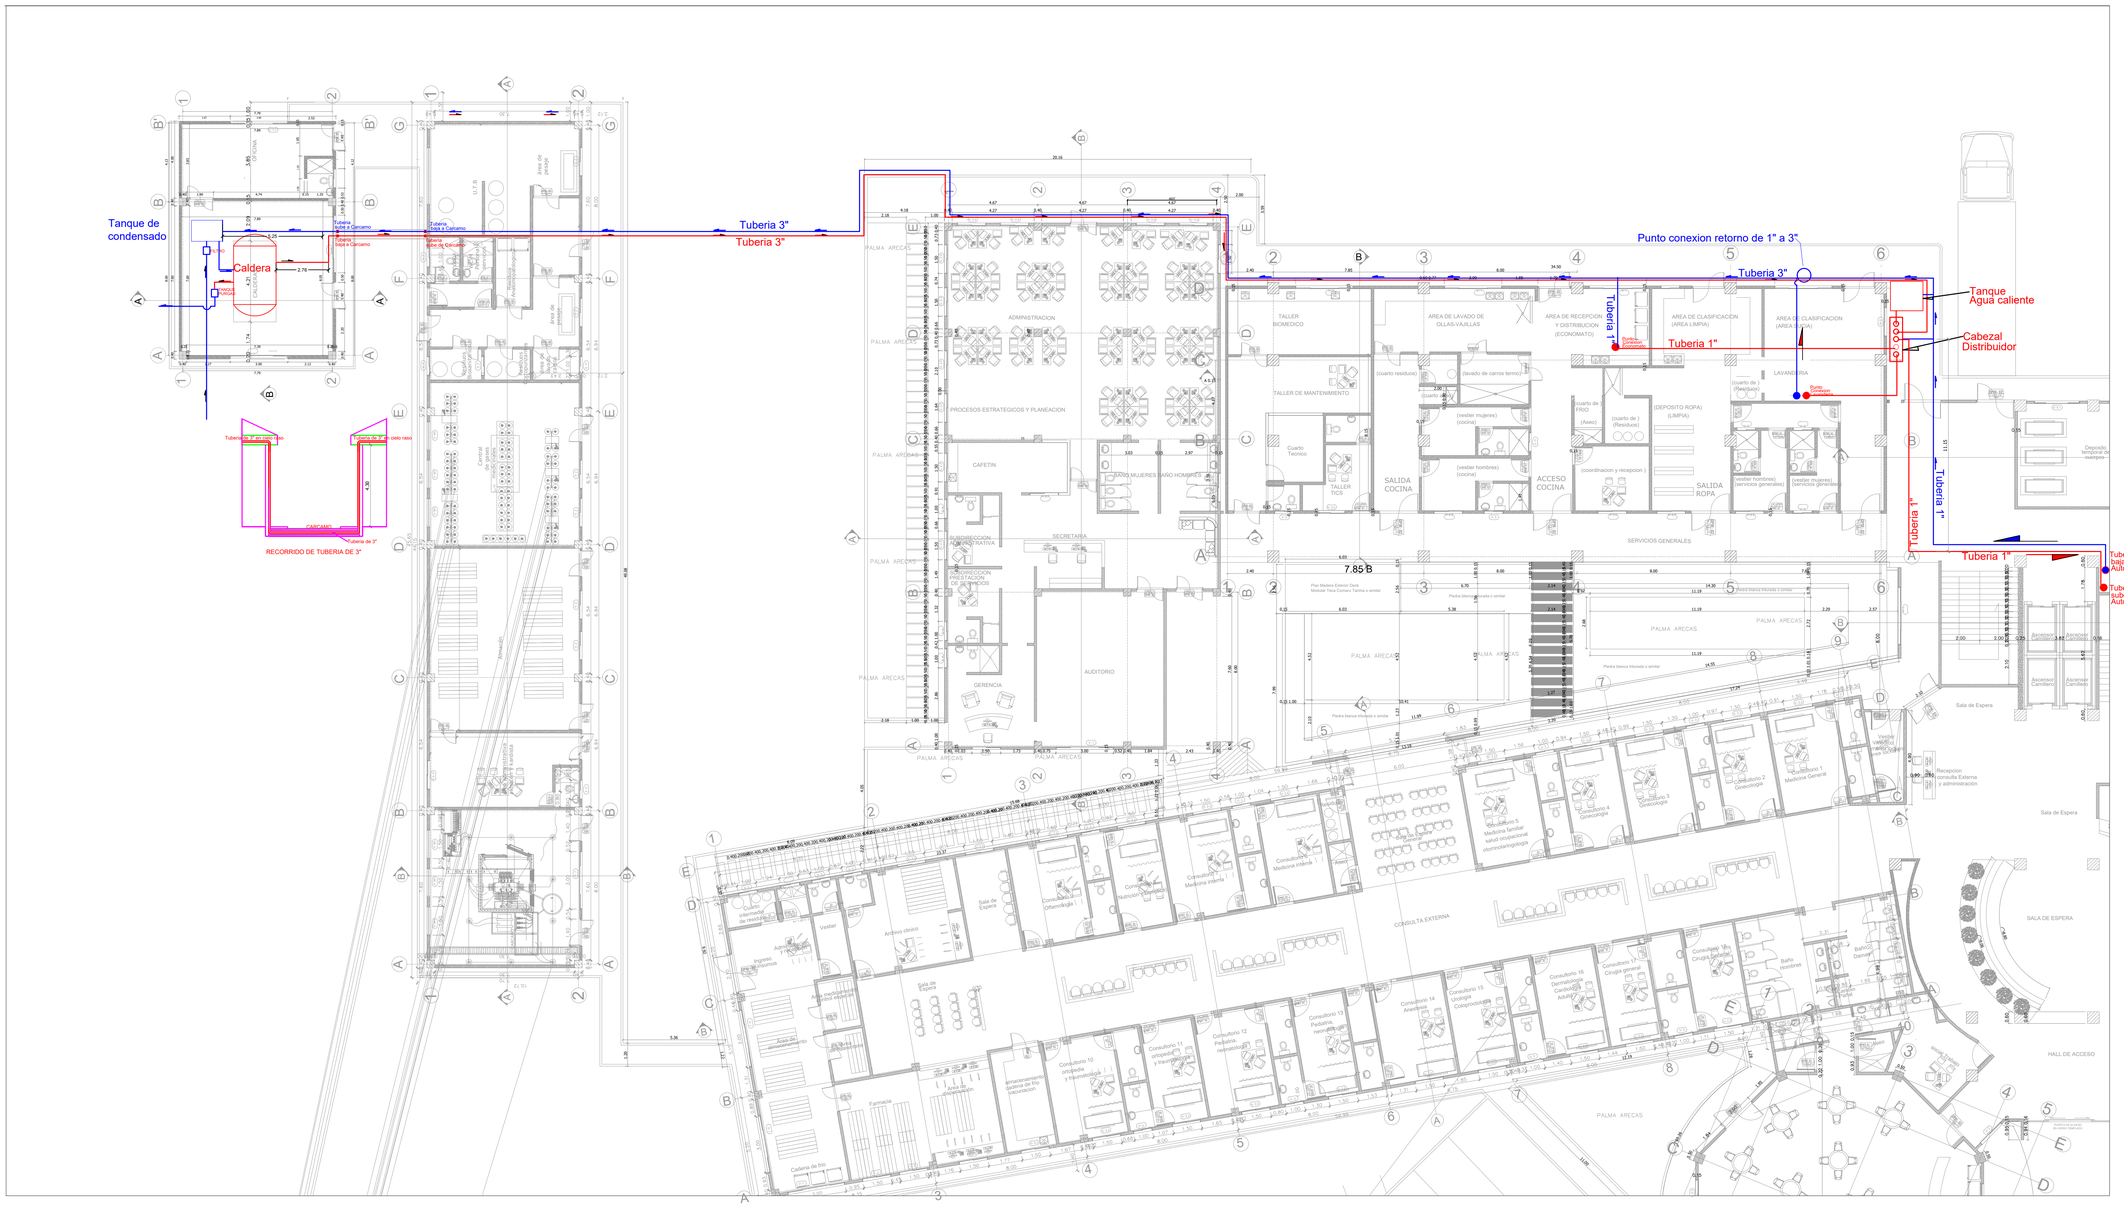

Avantronic S.A.S Ingenieria

PROYECTO:

CONSTRUCCION NUEVA SEDE HOSPITAL NIVEL II FRANCISCO DE PAULA SANTANDER E.S.E

PROYECTADO POR:

AVANTRONIC S.A.S
Ing.Franklin Lagarejo H.
Representnte Legal

DISEÑO

DANIEL ORTIZ ARIAS
INGENIERO MECÁNICO
VL 230-144031
C.C. 1.143'867.756 de Cali – Valle.
Departamento de ingeniería

CONTENIDO:

RED DE DISTRIBUCION CALDERA PRIMER PISO

REVISO:

OBSERVACIONES:

DIGITO:

HMM

ARCHIVO:

H.F.P.S


FECHA:

MARZO 2022

ESCALA:	PLANO N.
1:50	1–6

Distribución Tubería Piso 2

ESCALA 1:8

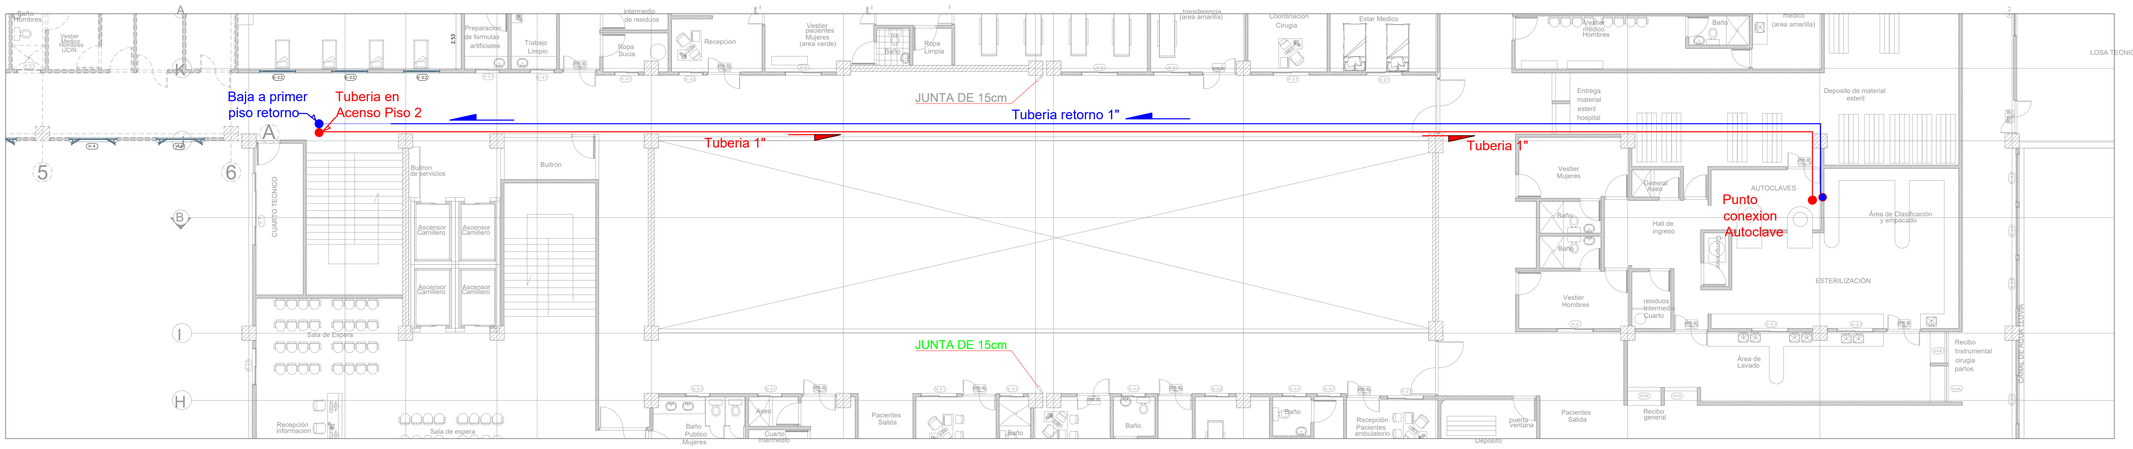

Avantronic S.A.S Ingenieria

PROYECTO:

CONSTRUCCION NUEVA SEDE HOSPITAL NIVEL II FRANCISCO DE PAULA SANTANDER E.S.E

PROYECTADO POR:

AVANTRONIC S.A.S
Ing.Franklin Lagarejo H.
Representnte Legal

DISEÑO

DANIEL ORTIZ ARIAS
INGENIERO MECÁNICO
VL 230-144031
C.C. 1.143'867.756 de Cali – Valle.
Departamento de ingeniería

CONTENIDO:

RED DE DISTRIBUCION CALDERA SEGUNDO PISO

REVISO:

OBSERVACIONES:

DIGITO:

HMM

ARCHIVO:


H.F.P.S

FECHA:

MARZO 2022

ESCALA:	PLANO N.
1:50	2-6

Reubicacion Tubería Piso 1

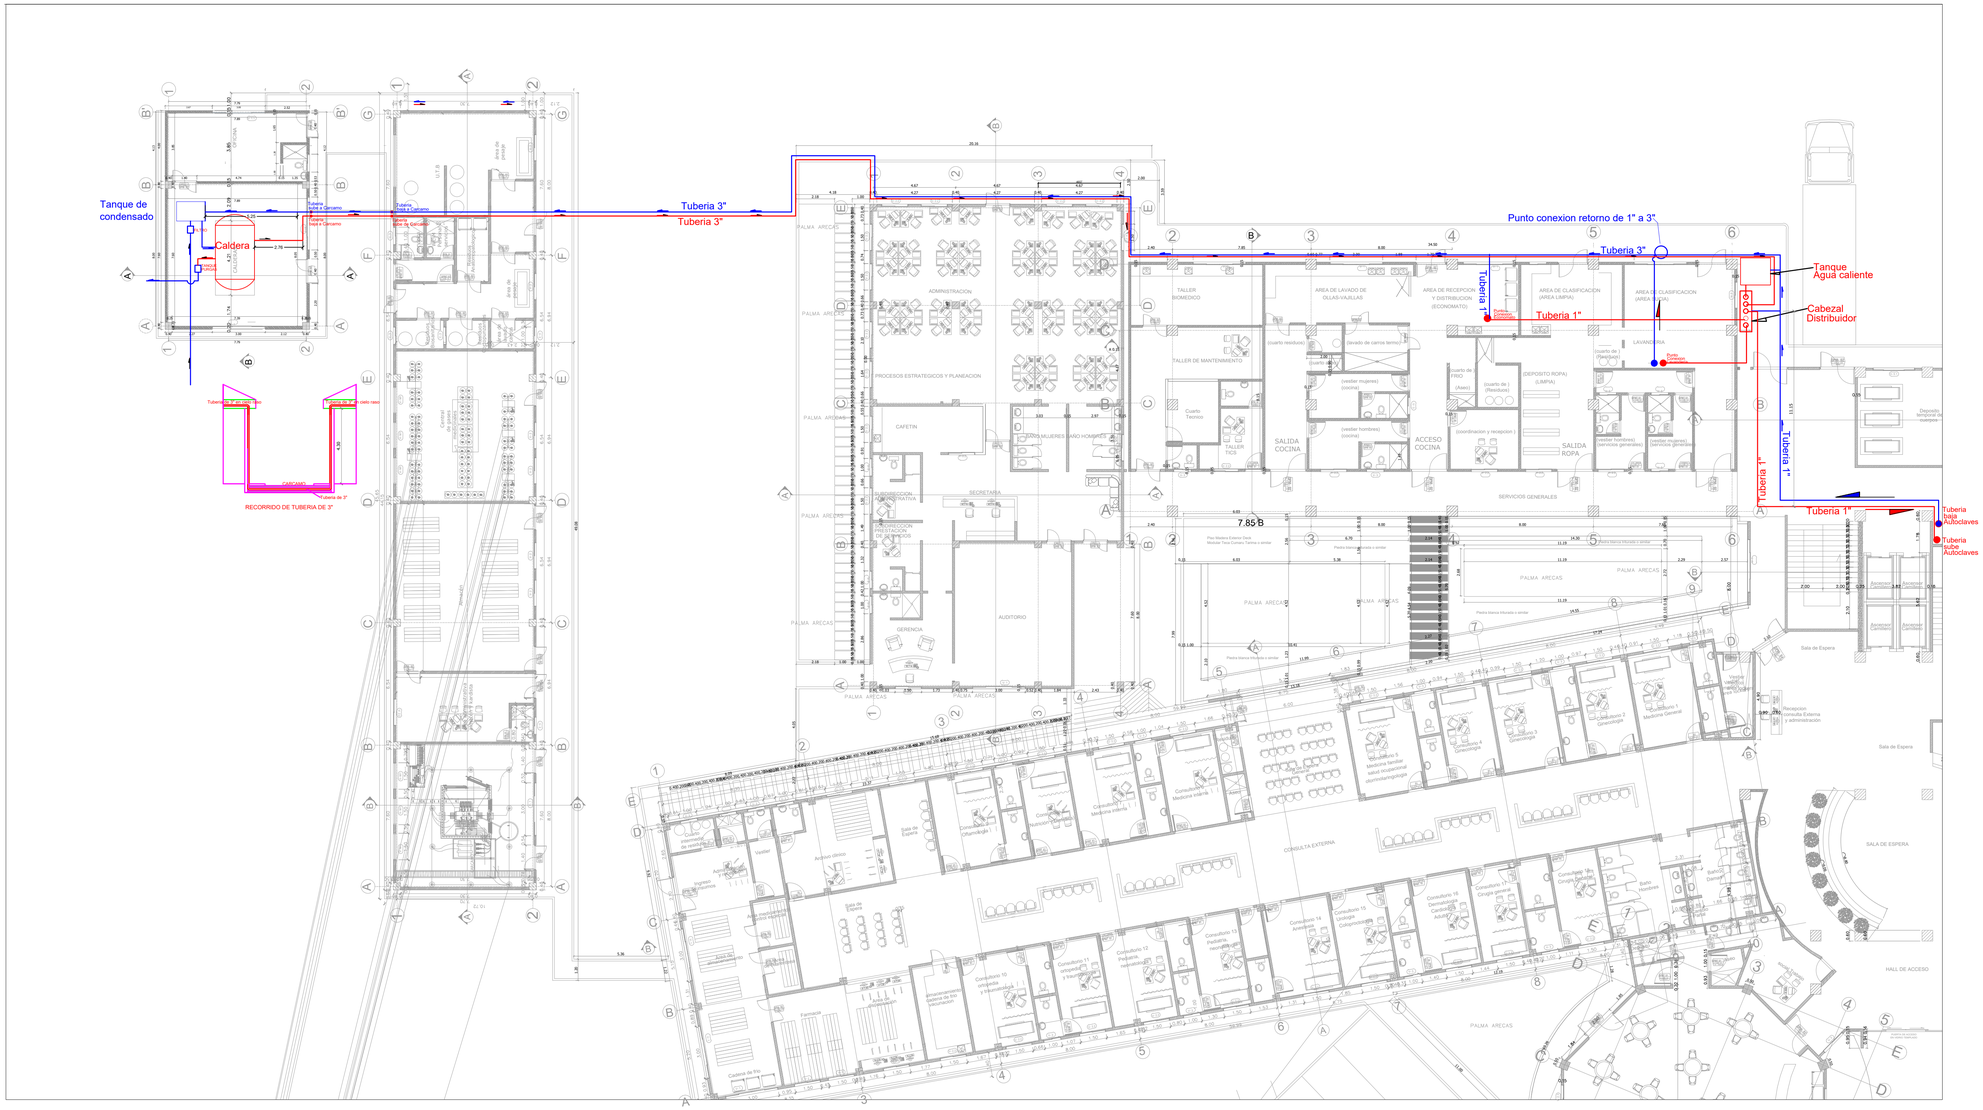

Avantronic S.A.S Ingeniería

PROYECTO:

CONSTRUCCION NUEVA SEDE HOSPITAL NIVEL II FRANCISCO DE PAULA SANTANDER E.S.E

PROYECTADO POR:

AVANTRONIC S.A.S
Ing.Franklin Lagarejo H.
Representnte Legal

DISEÑO:

DANIEL ORTIZ ARIAS
INGENIERO MECÁNICO
VL 230-144031
C.C. 1.143'867.756 de Cali – Valle.
Departamento de ingenieria

CONTENIDO:

REUBICACION DE LA RED DE DISTRIBUCION

REVISO:

OBSERVACIONES:

DIGITO:

HMM

ARCHIVO:

H.F.P.S

FECHA:

MARZO 2022


ESCALA:

1:50

PLANO N.

3–6

Tanque de condensado

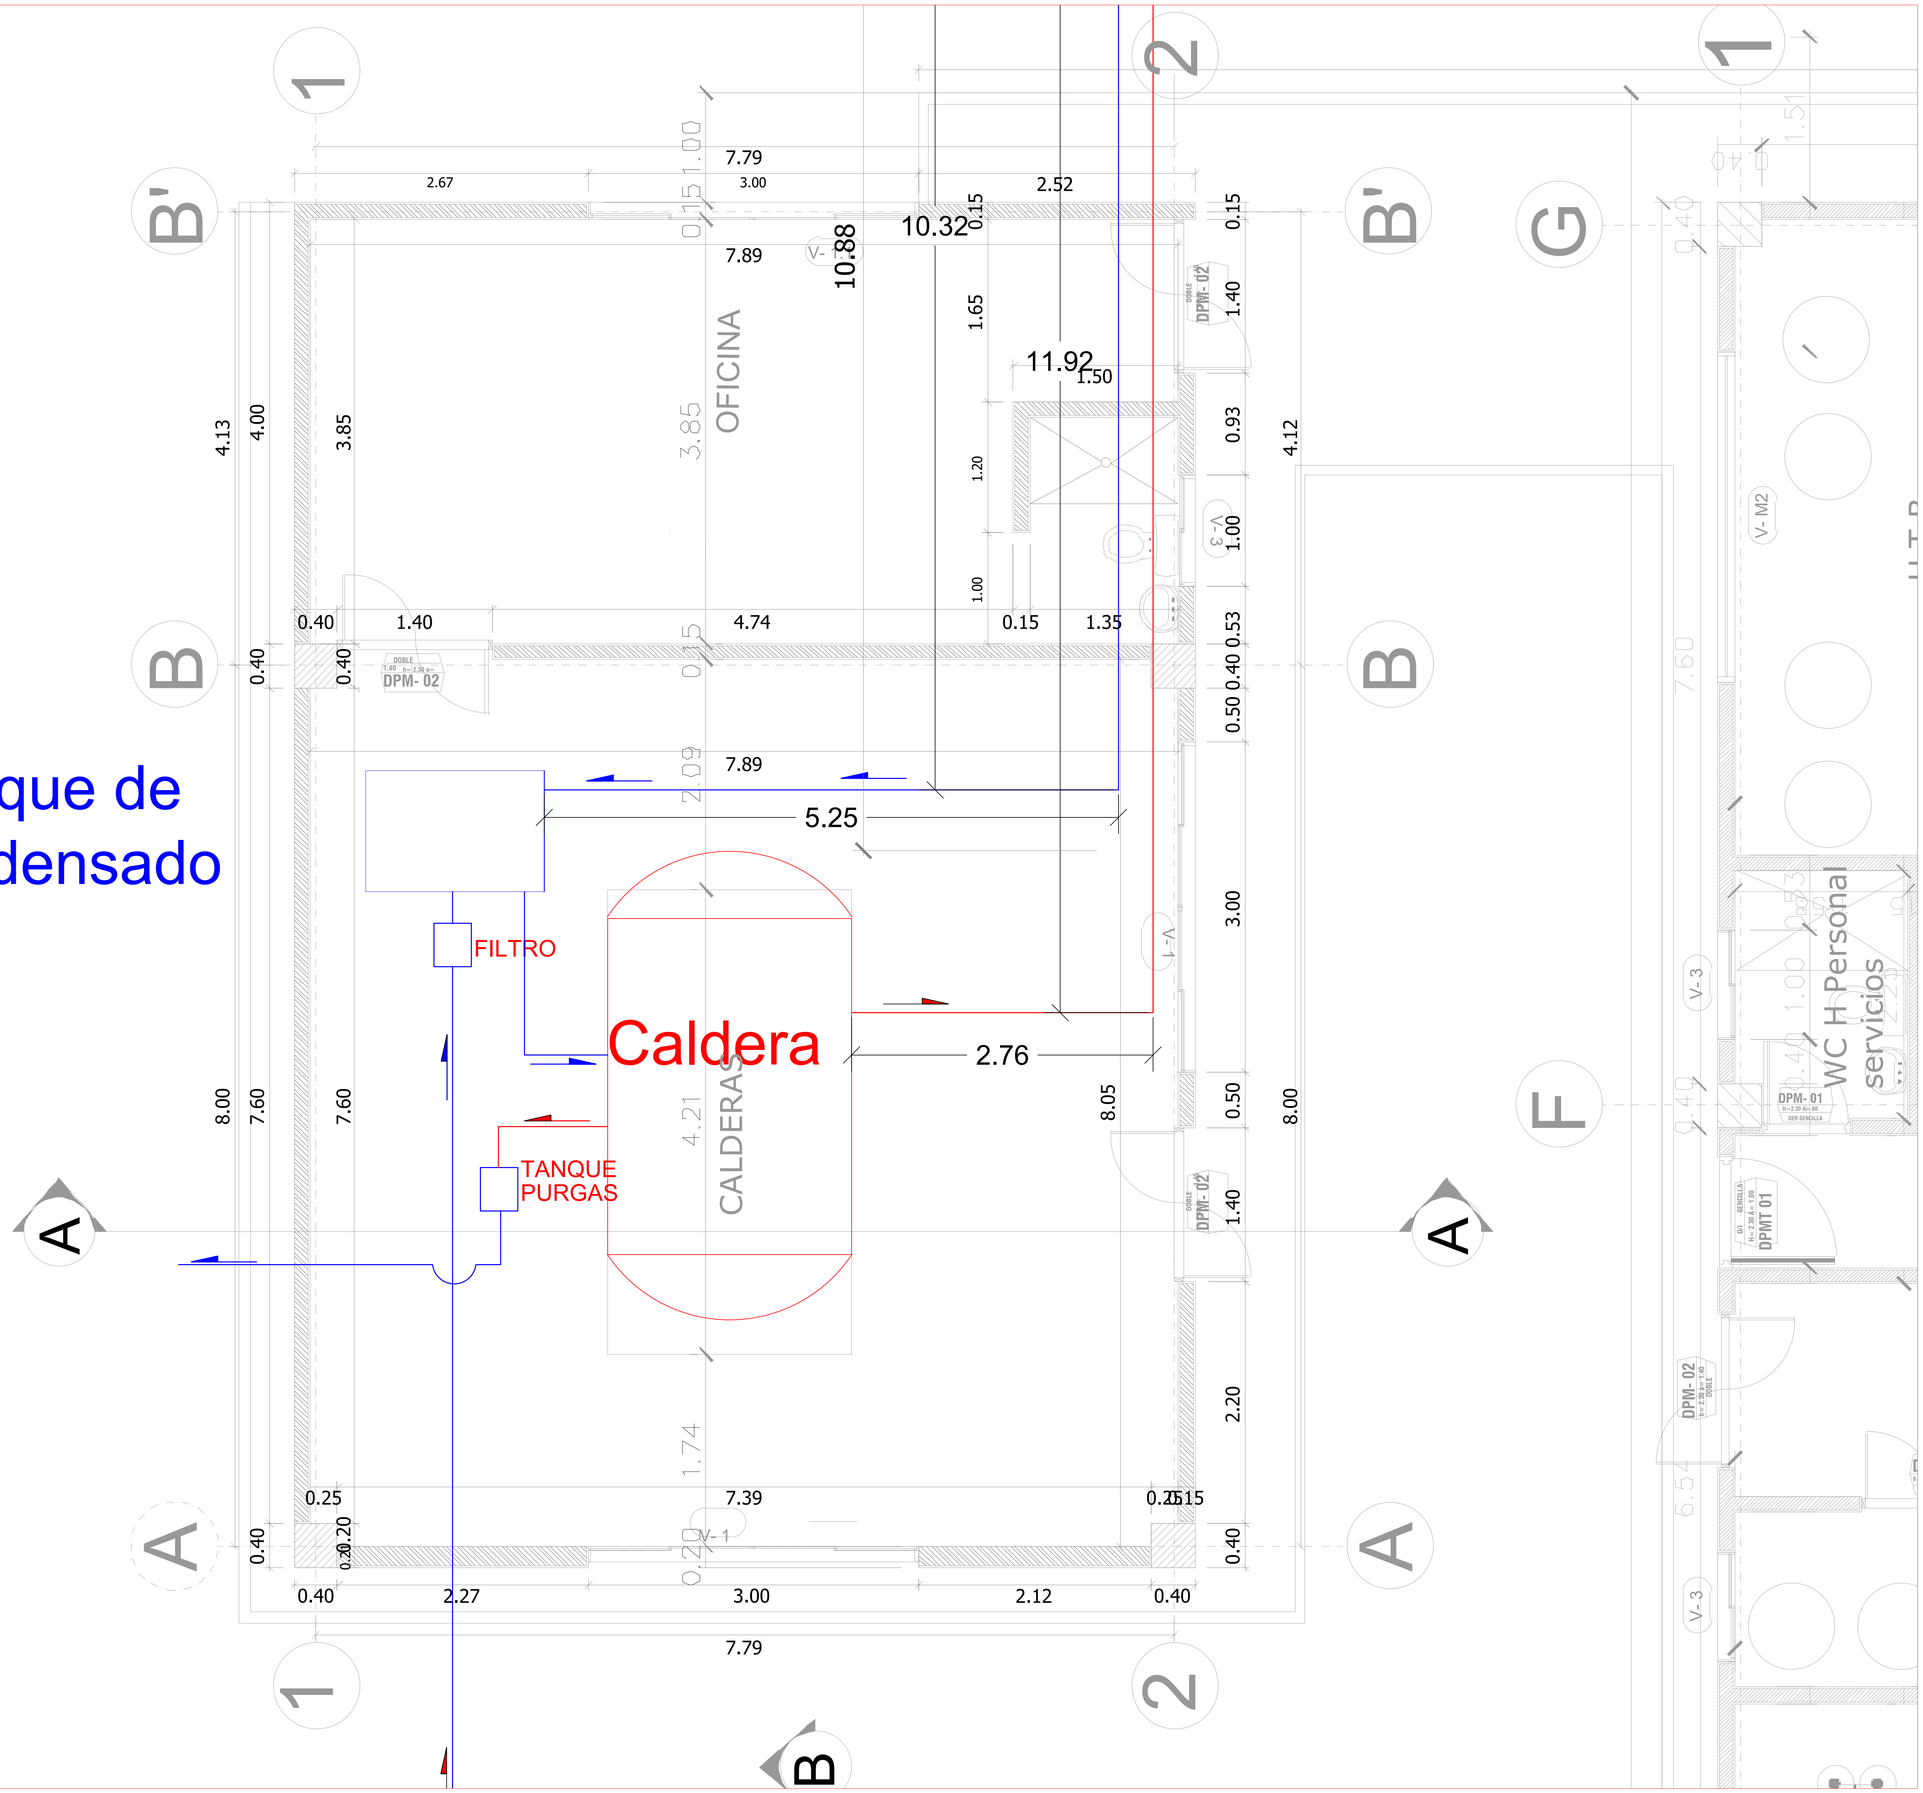

AVANTRONIC S.A.S Ingeniería

PROYECTO:
CONSTRUCCION NUEVA SEDE HOSPITAL NIVEL II FRANCISCO DE PAULA SANTANDER E.S.E

PROYECTADO POR:
AVANTRONIC S.A.S
Ing.Franklin Lagarejo H.
Representnte Legal

DISEÑO:
DANIEL ORTIZ ARIAS
INGENIERO MECÁNICO
VL 230-144031
C.C. 1.143'867.756 de Cali – Valle.
Departamento de ingeniería

CONTENIDO:
DETALLES DE LA CALDERA

REVISO:

OBSERVACIONES:


DIGITO:
HMM

ARCHIVO:
H.F.P.S

FECHA:
MARZO 2022

ESCALA:
1:50

PLANO N.
4–6

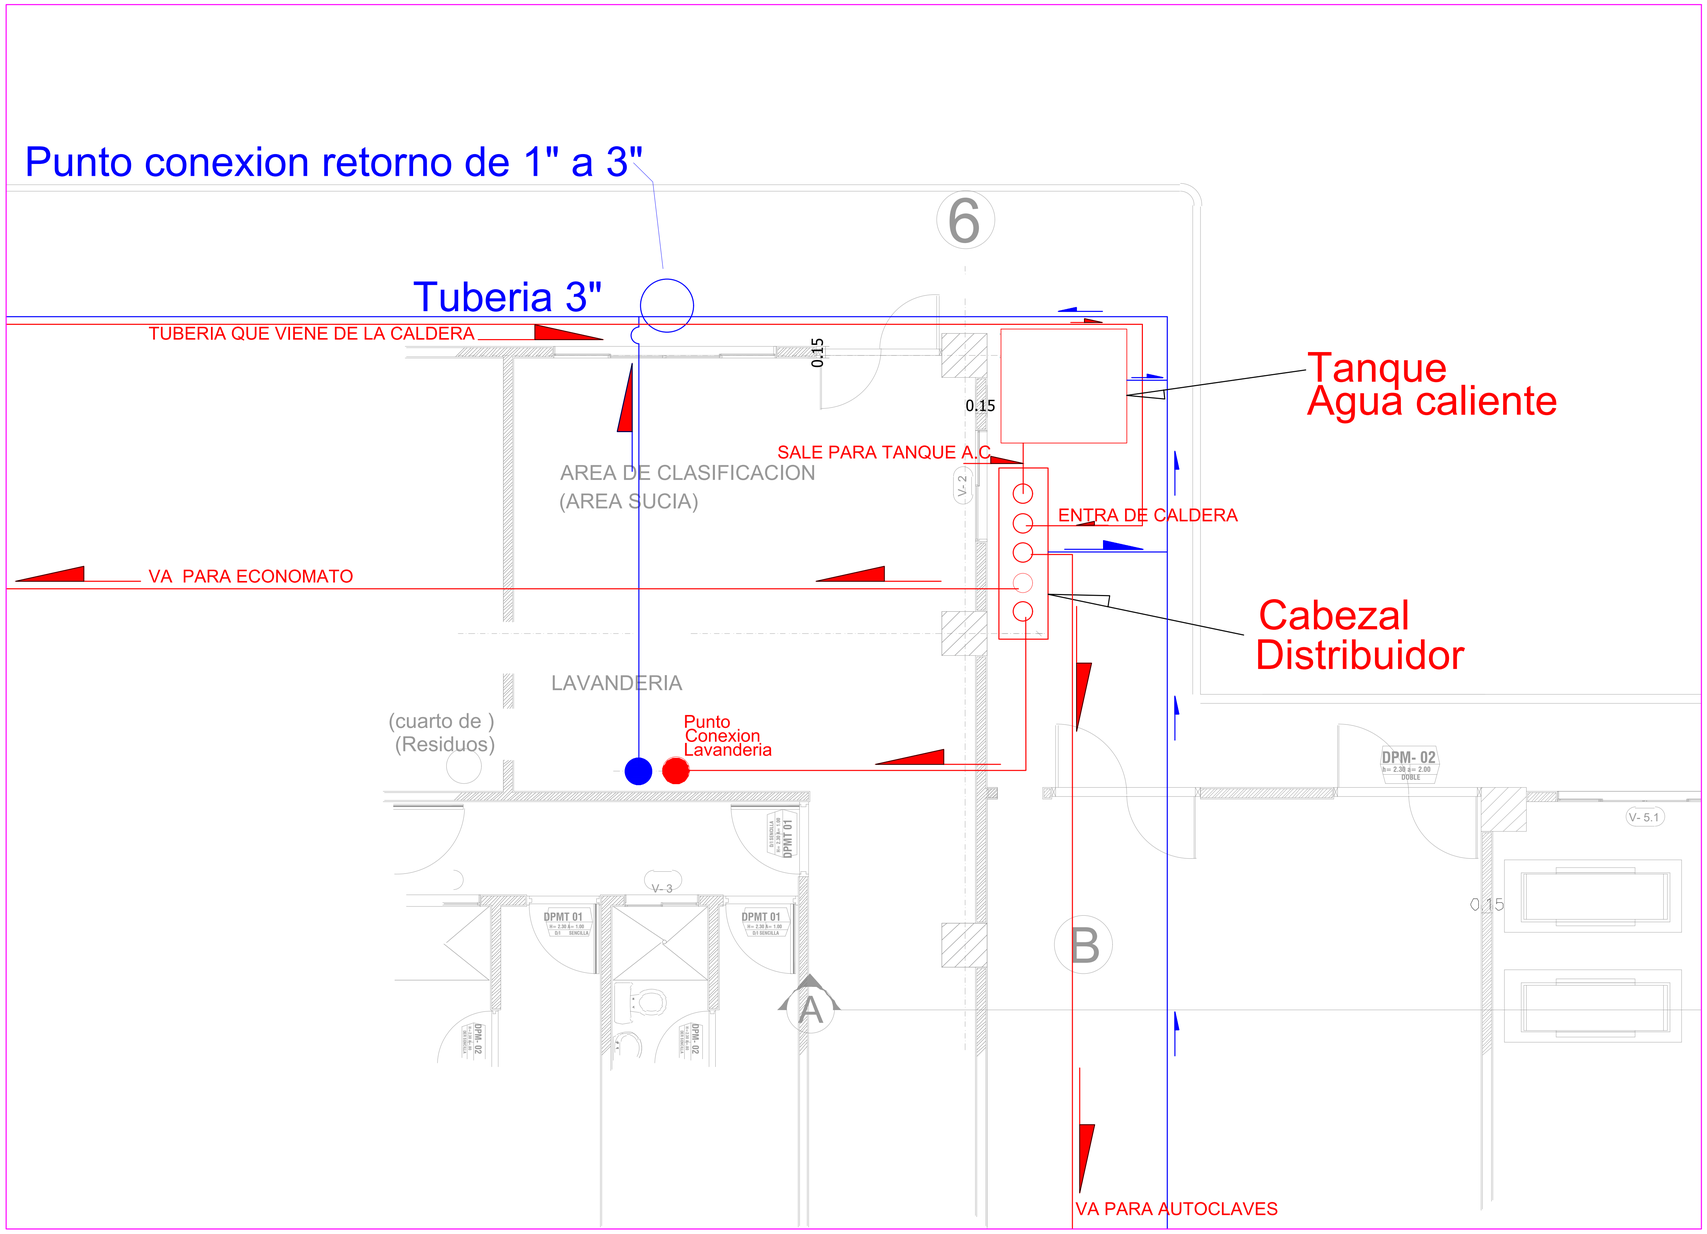

Avantronic S.A.S Ingeniería

PROYECTO:

CONSTRUCCION NUEVA SEDE HOSPITAL NIVEL II FRANCISCO DE PAULA SANTANDER E.S.E

PROYECTADO POR:

AVANTRONIC S.A.S
Ing.Franklin Lagarejo H.
Representnte Legal

DISEÑO

DANIEL ORTIZ ARIAS
INGENIERO MECÁNICO
VL 230-144031
C.C. 1.143'867.756 de Cali – Valle.
Departamento de ingeniería

CONTENIDO:

DETALLES DE LA CABEZAL (DISTRIBUIDOR)

REVISO:

OBSERVACIONES:

DIGITO:

HMM

ARCHIVO:

H.F.P.S

FECHA:

MARZO 2022

ESCALA:

1:50

PLANO N.

5–6

Reubicacion Tubería Piso 1



PROYECTO:

CONSTRUCCION NUEVA SEDE HOSPITAL NIVEL II FRANCISCO DE PAULA SANTANDER E.S.E

PROYECTADO POR:

AVANTRONIC S.A.S
Ing.Franklin Lagarejo H.
Representnte Legal

DISEÑO

DANIEL ORTIZ ARIAS
INGENIERO MECÁNICO
VL 230-144031
C.C. 1.143'867.756 de Cali – Valle.
Departamento de ingeniería

CONTENIDO:

RED DE DISTRIBUCION GENERAL DE TUBERIAS CALIENTE Y FRIA.

REVISO:

OBSERVACIONES:

DIGITO: HMM

ARCHIVO: H.F.P.S

FECHA: MARZO 2022

ESCALA: 1:50

PLANO N. 6-6