



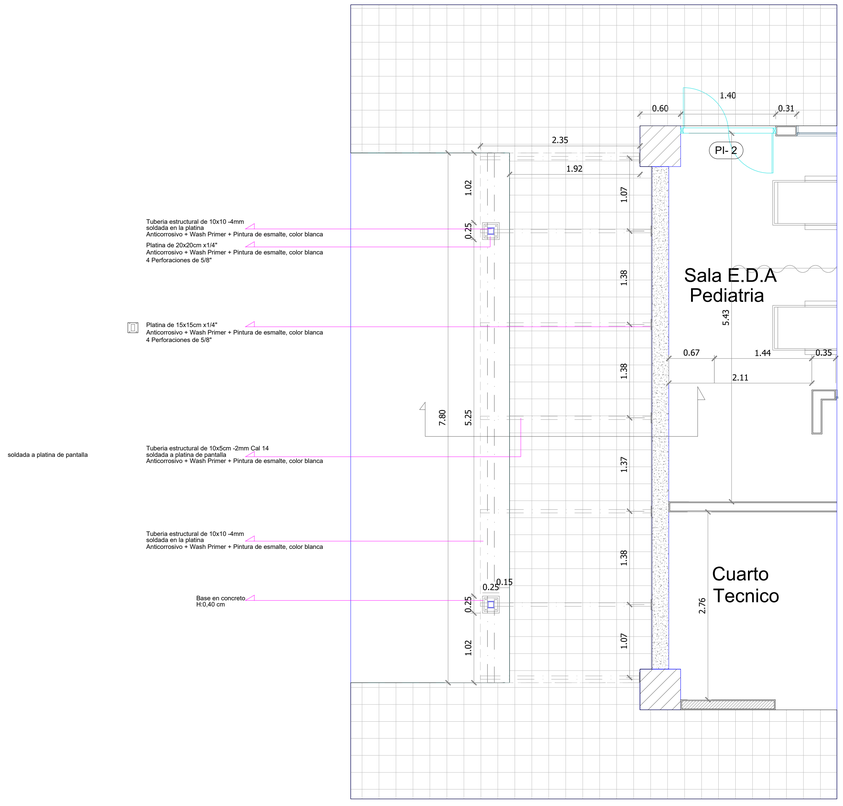


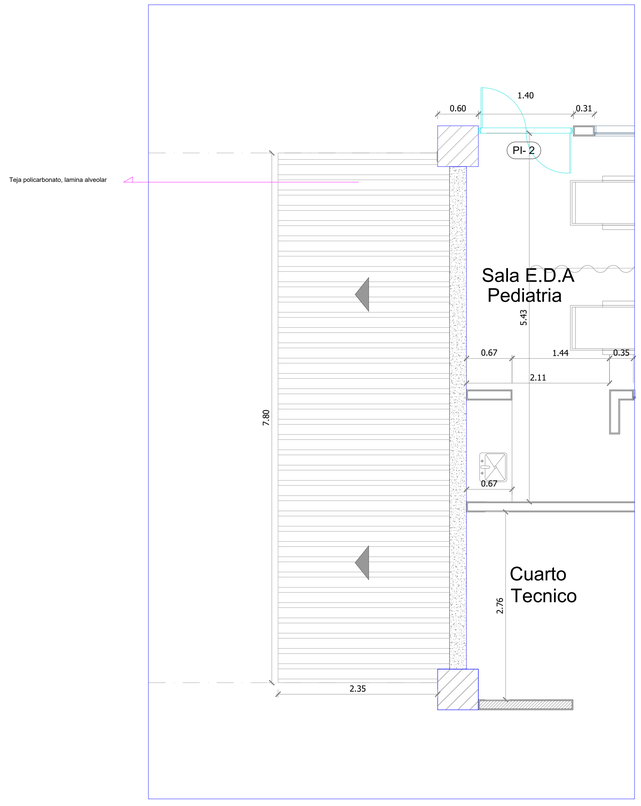


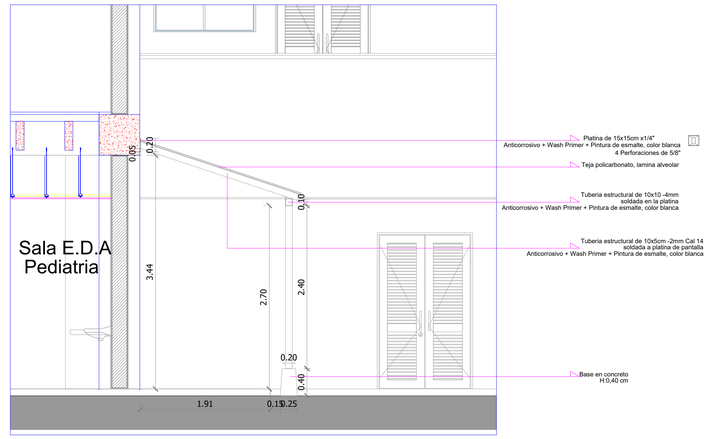

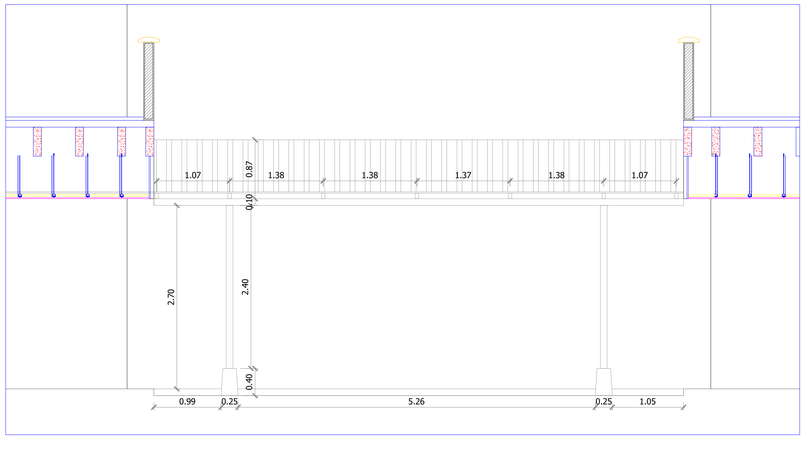


PERGOLA INTERNA DE PATIO

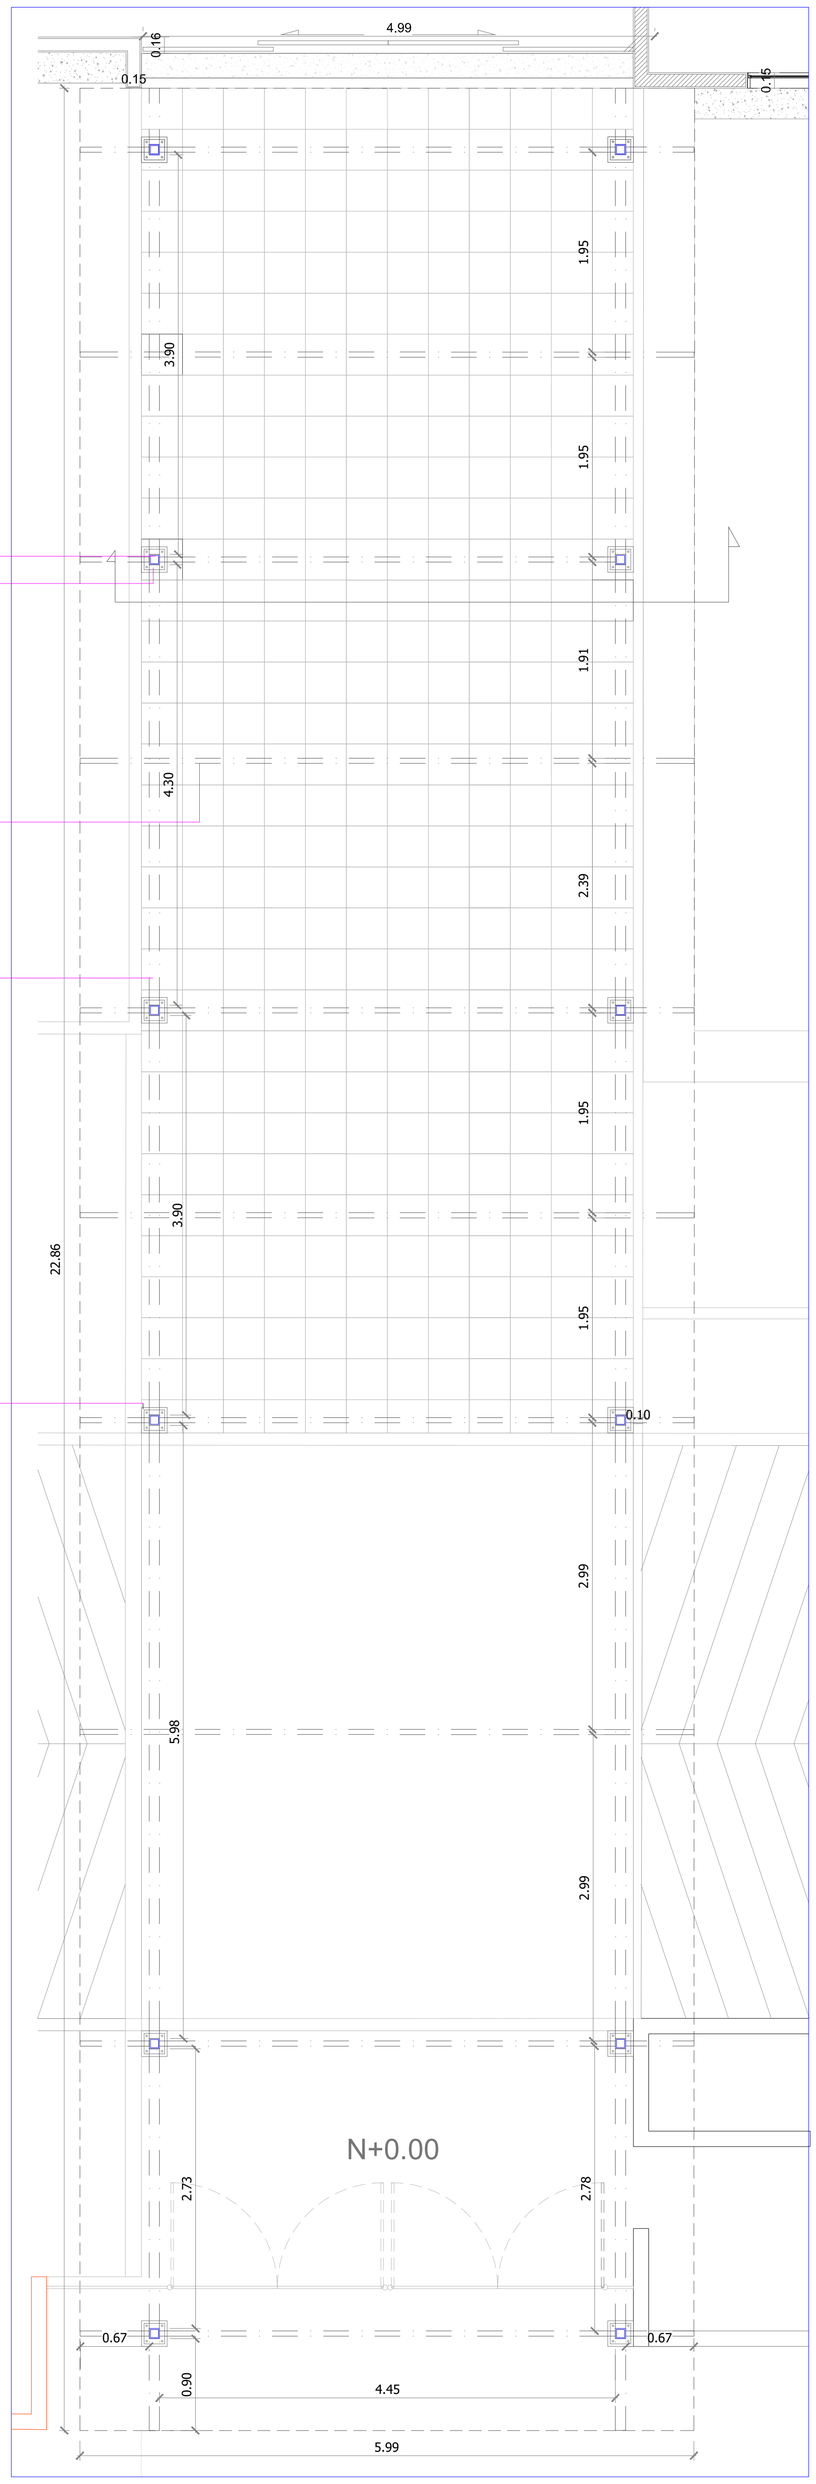


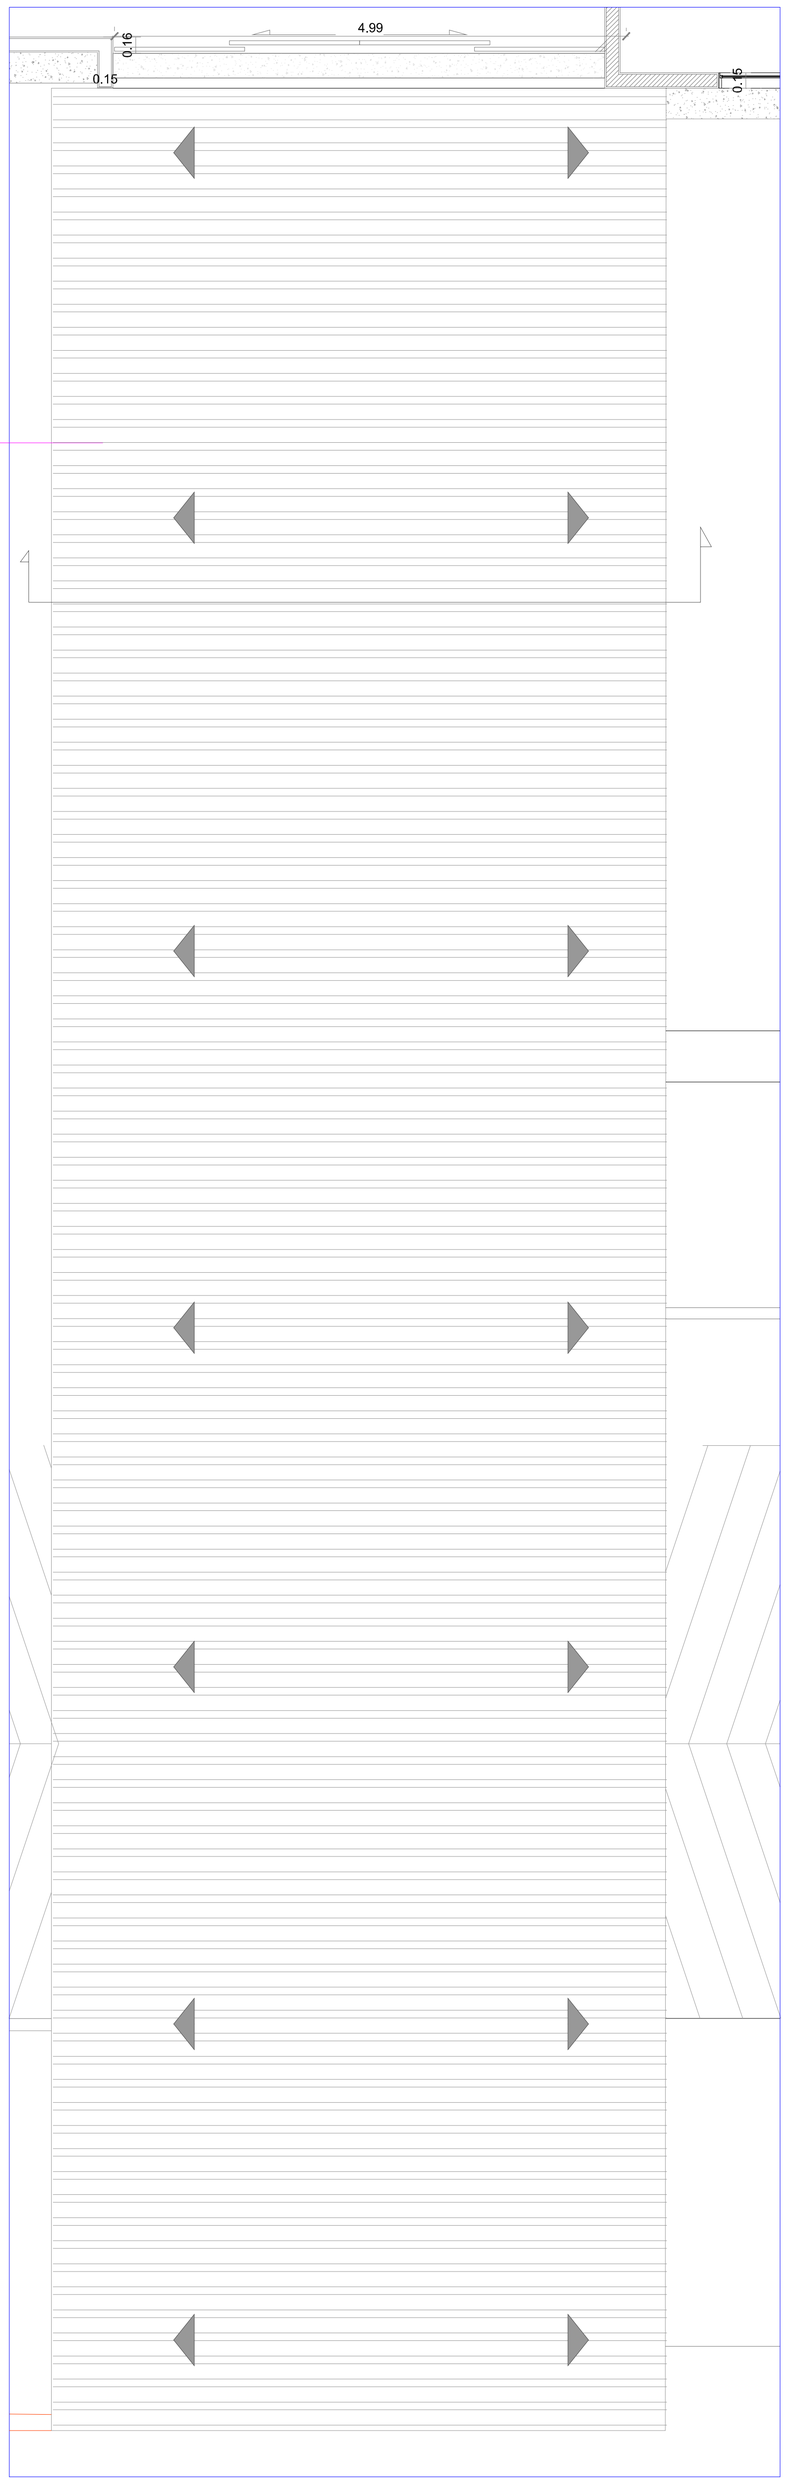





PERGOLA ACCESO BLOQUE A

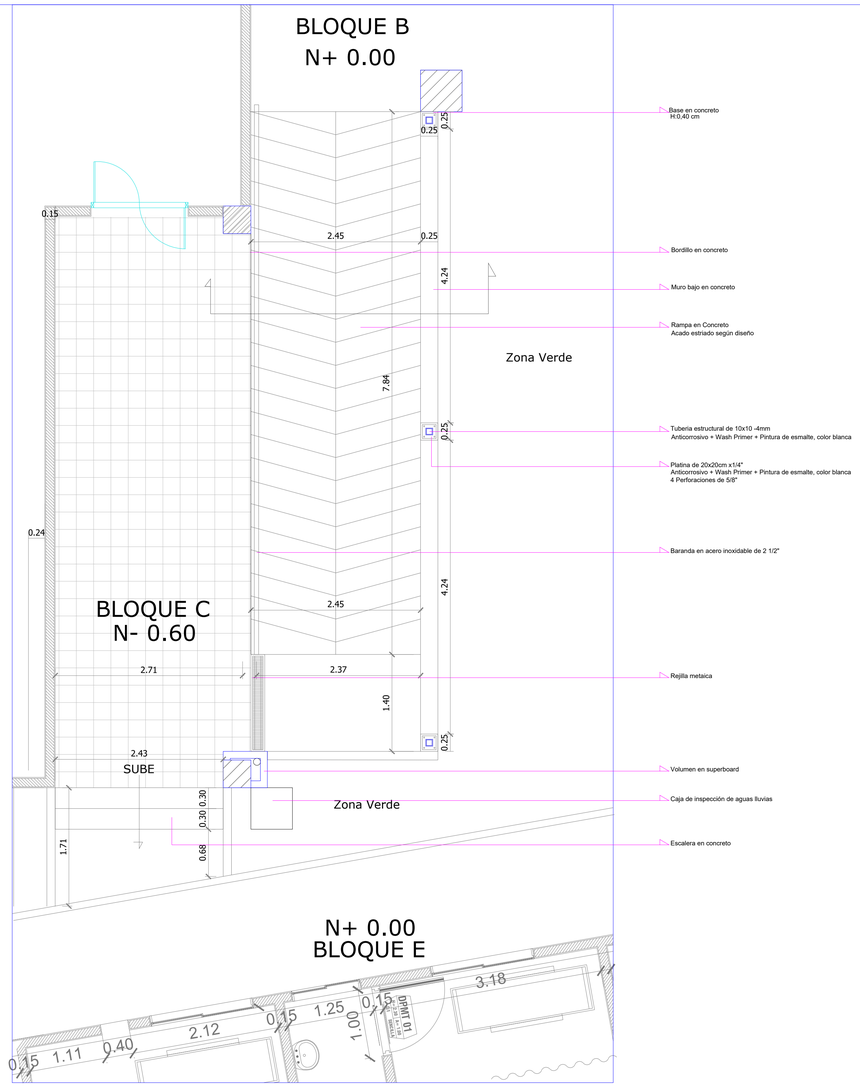

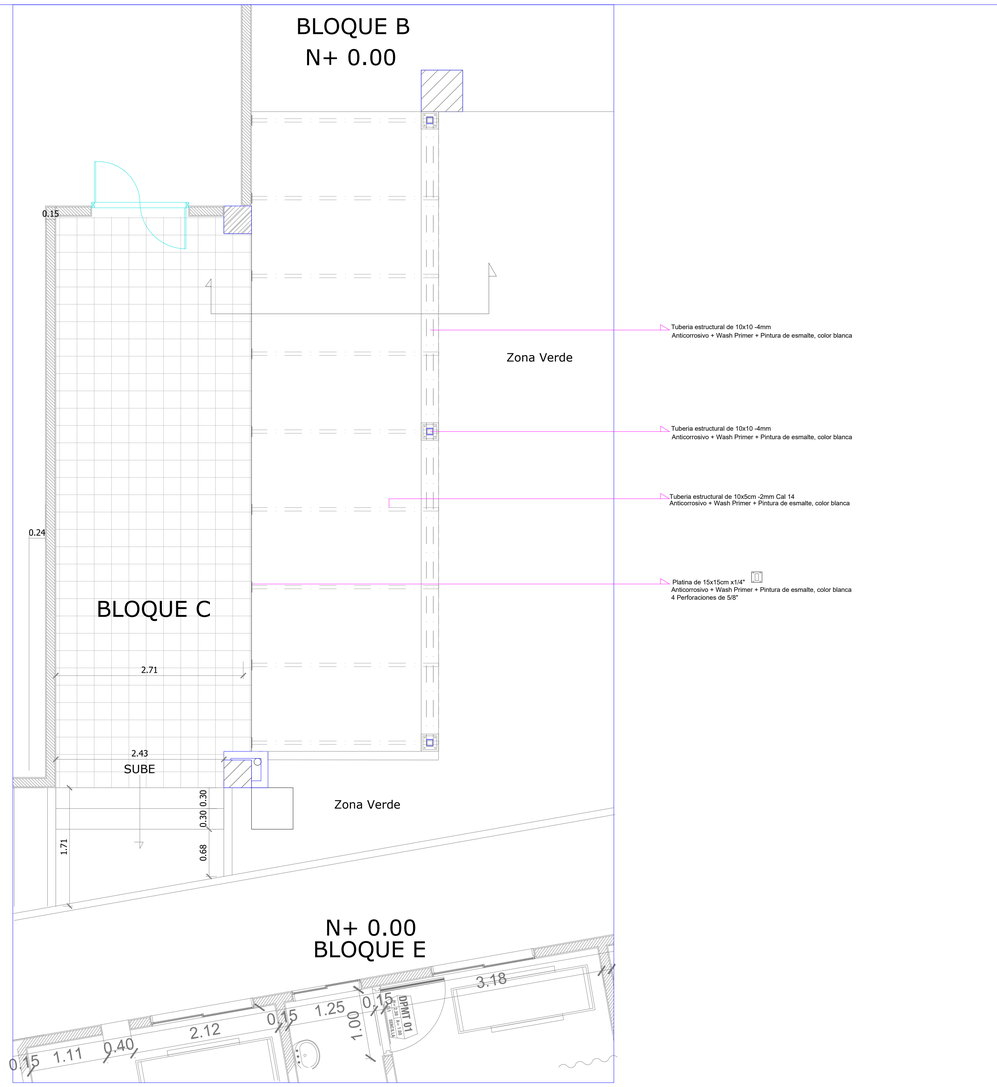

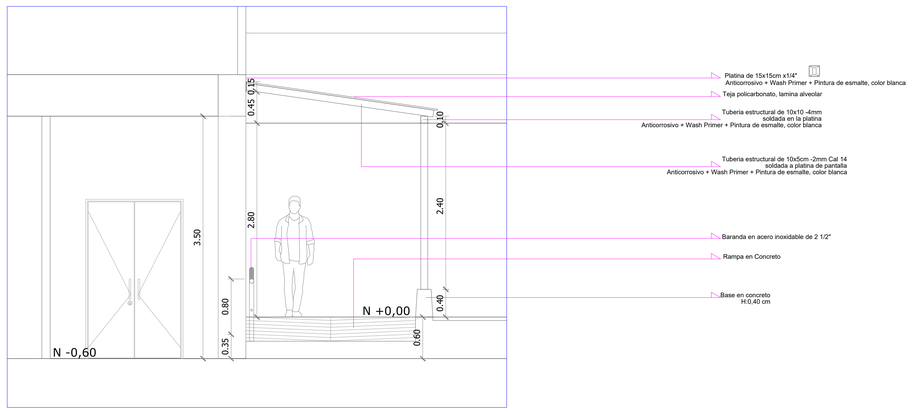

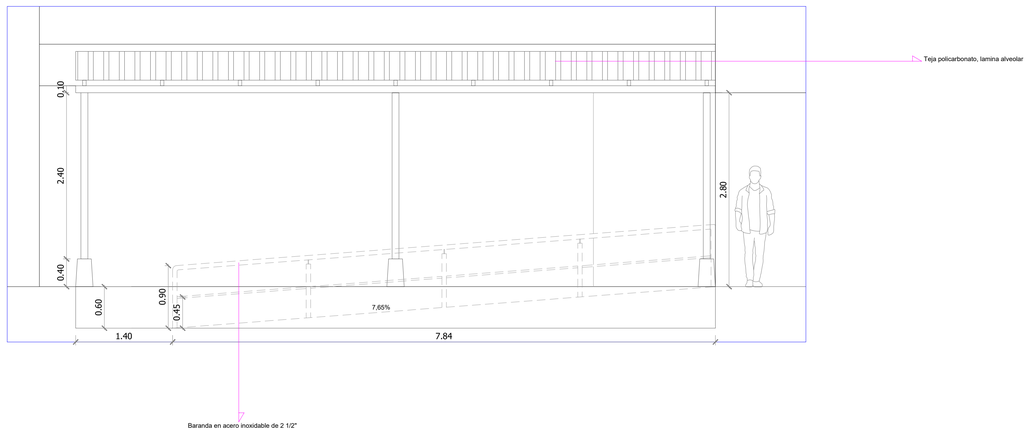

PERGOLA BLOQUE B - C