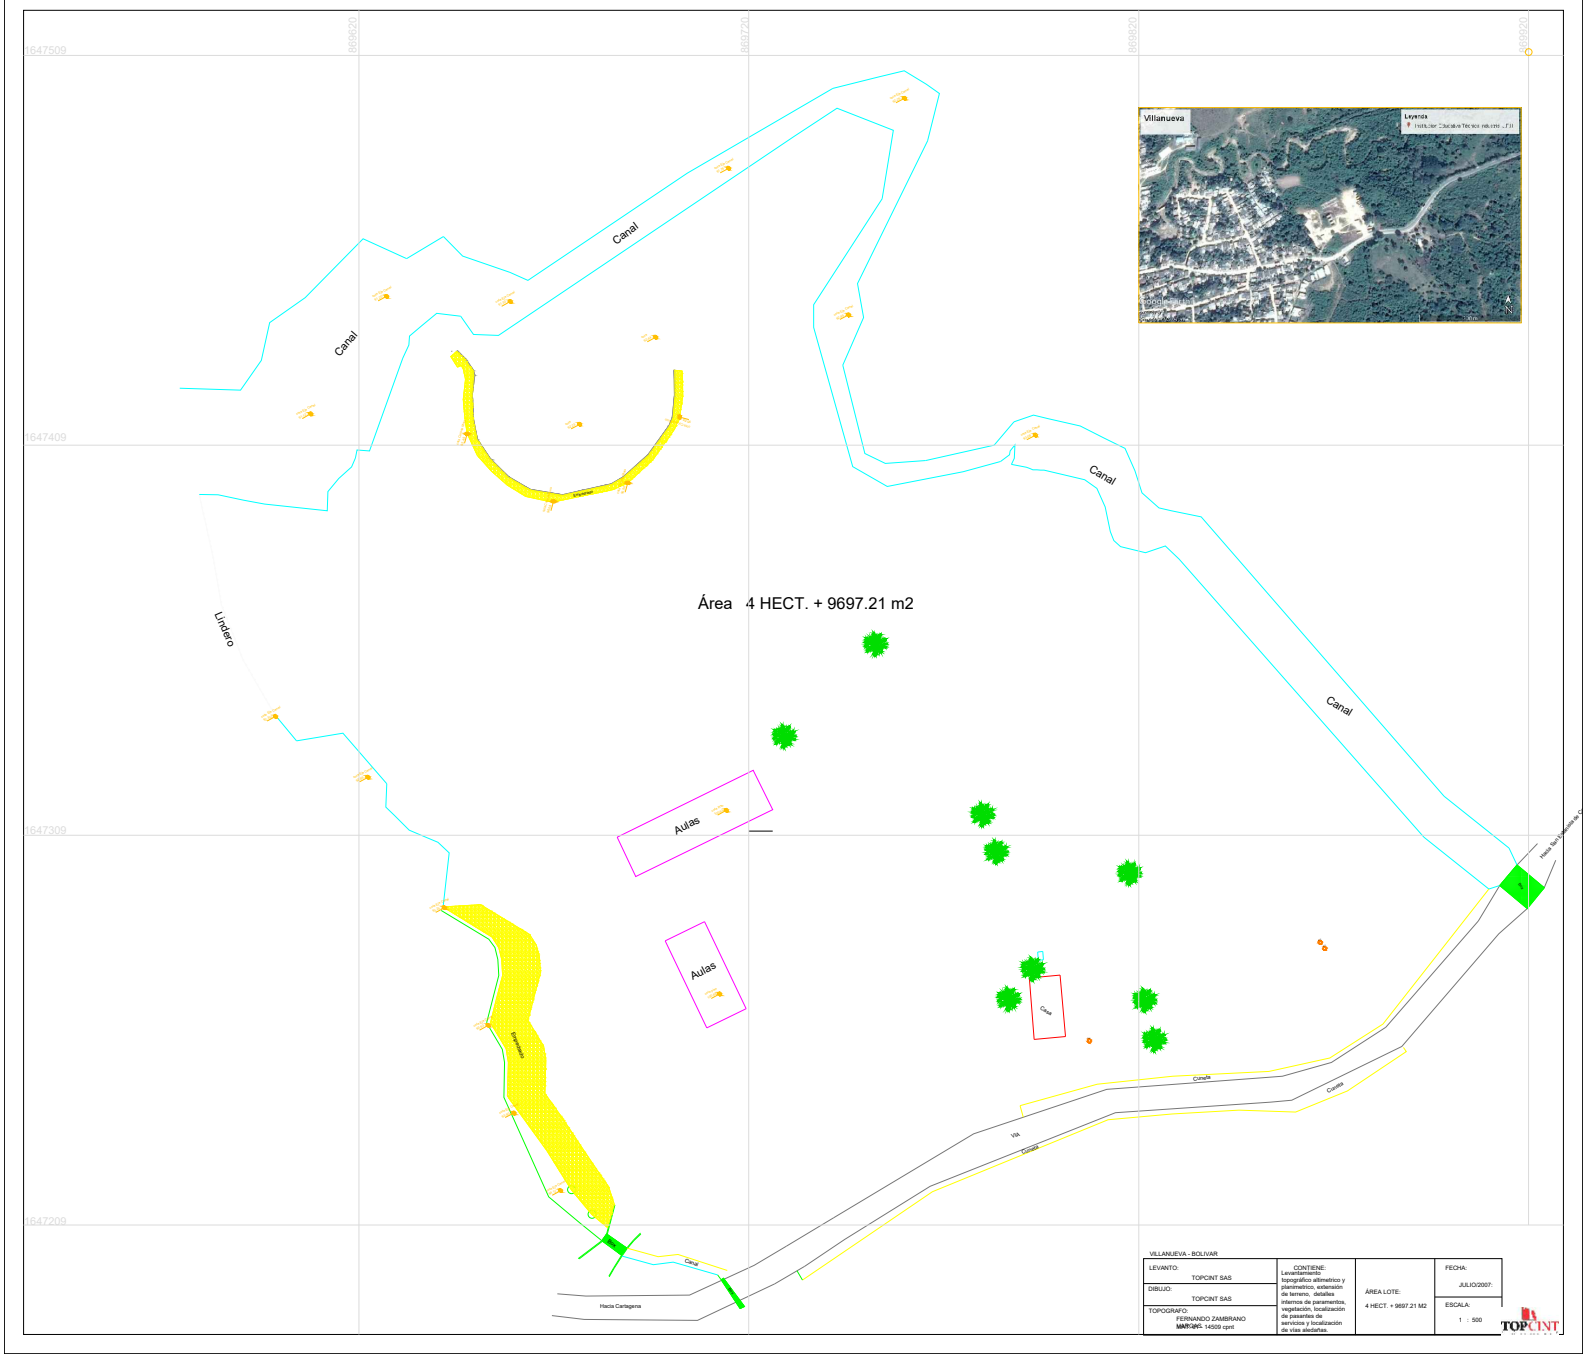

Villanueva
Leyenda
Canal
Canal
Canal
Canal
Área 4 HECT. + 9697.21 m2
Lindero
Aulas
Aulas
Cuneta
Cuneta
Cuneta
Cuneta
Cuneta
Hacia Cartagena
VILLANUEVA - BOLIVAR
LEVANTO: TOPCINT SAS
DIBUJO: TOPCINT SAS
TOPOGRAFO: FERNANDO ZAMBRANO MARTINEZ 14509 cpnt
CONTIENE: Levantamiento topográfico altimetrico y planimetrico, extensión de terreno, detalles internos de paramentos, vegetación, localización de pasantes de servicios y localización de vias aledañas.
ÁREA LOTE: 4 HECT. + 9697.21 M2
FECHA: JULIO/2007.
ESCALA: 1 : 500
TOPCINT