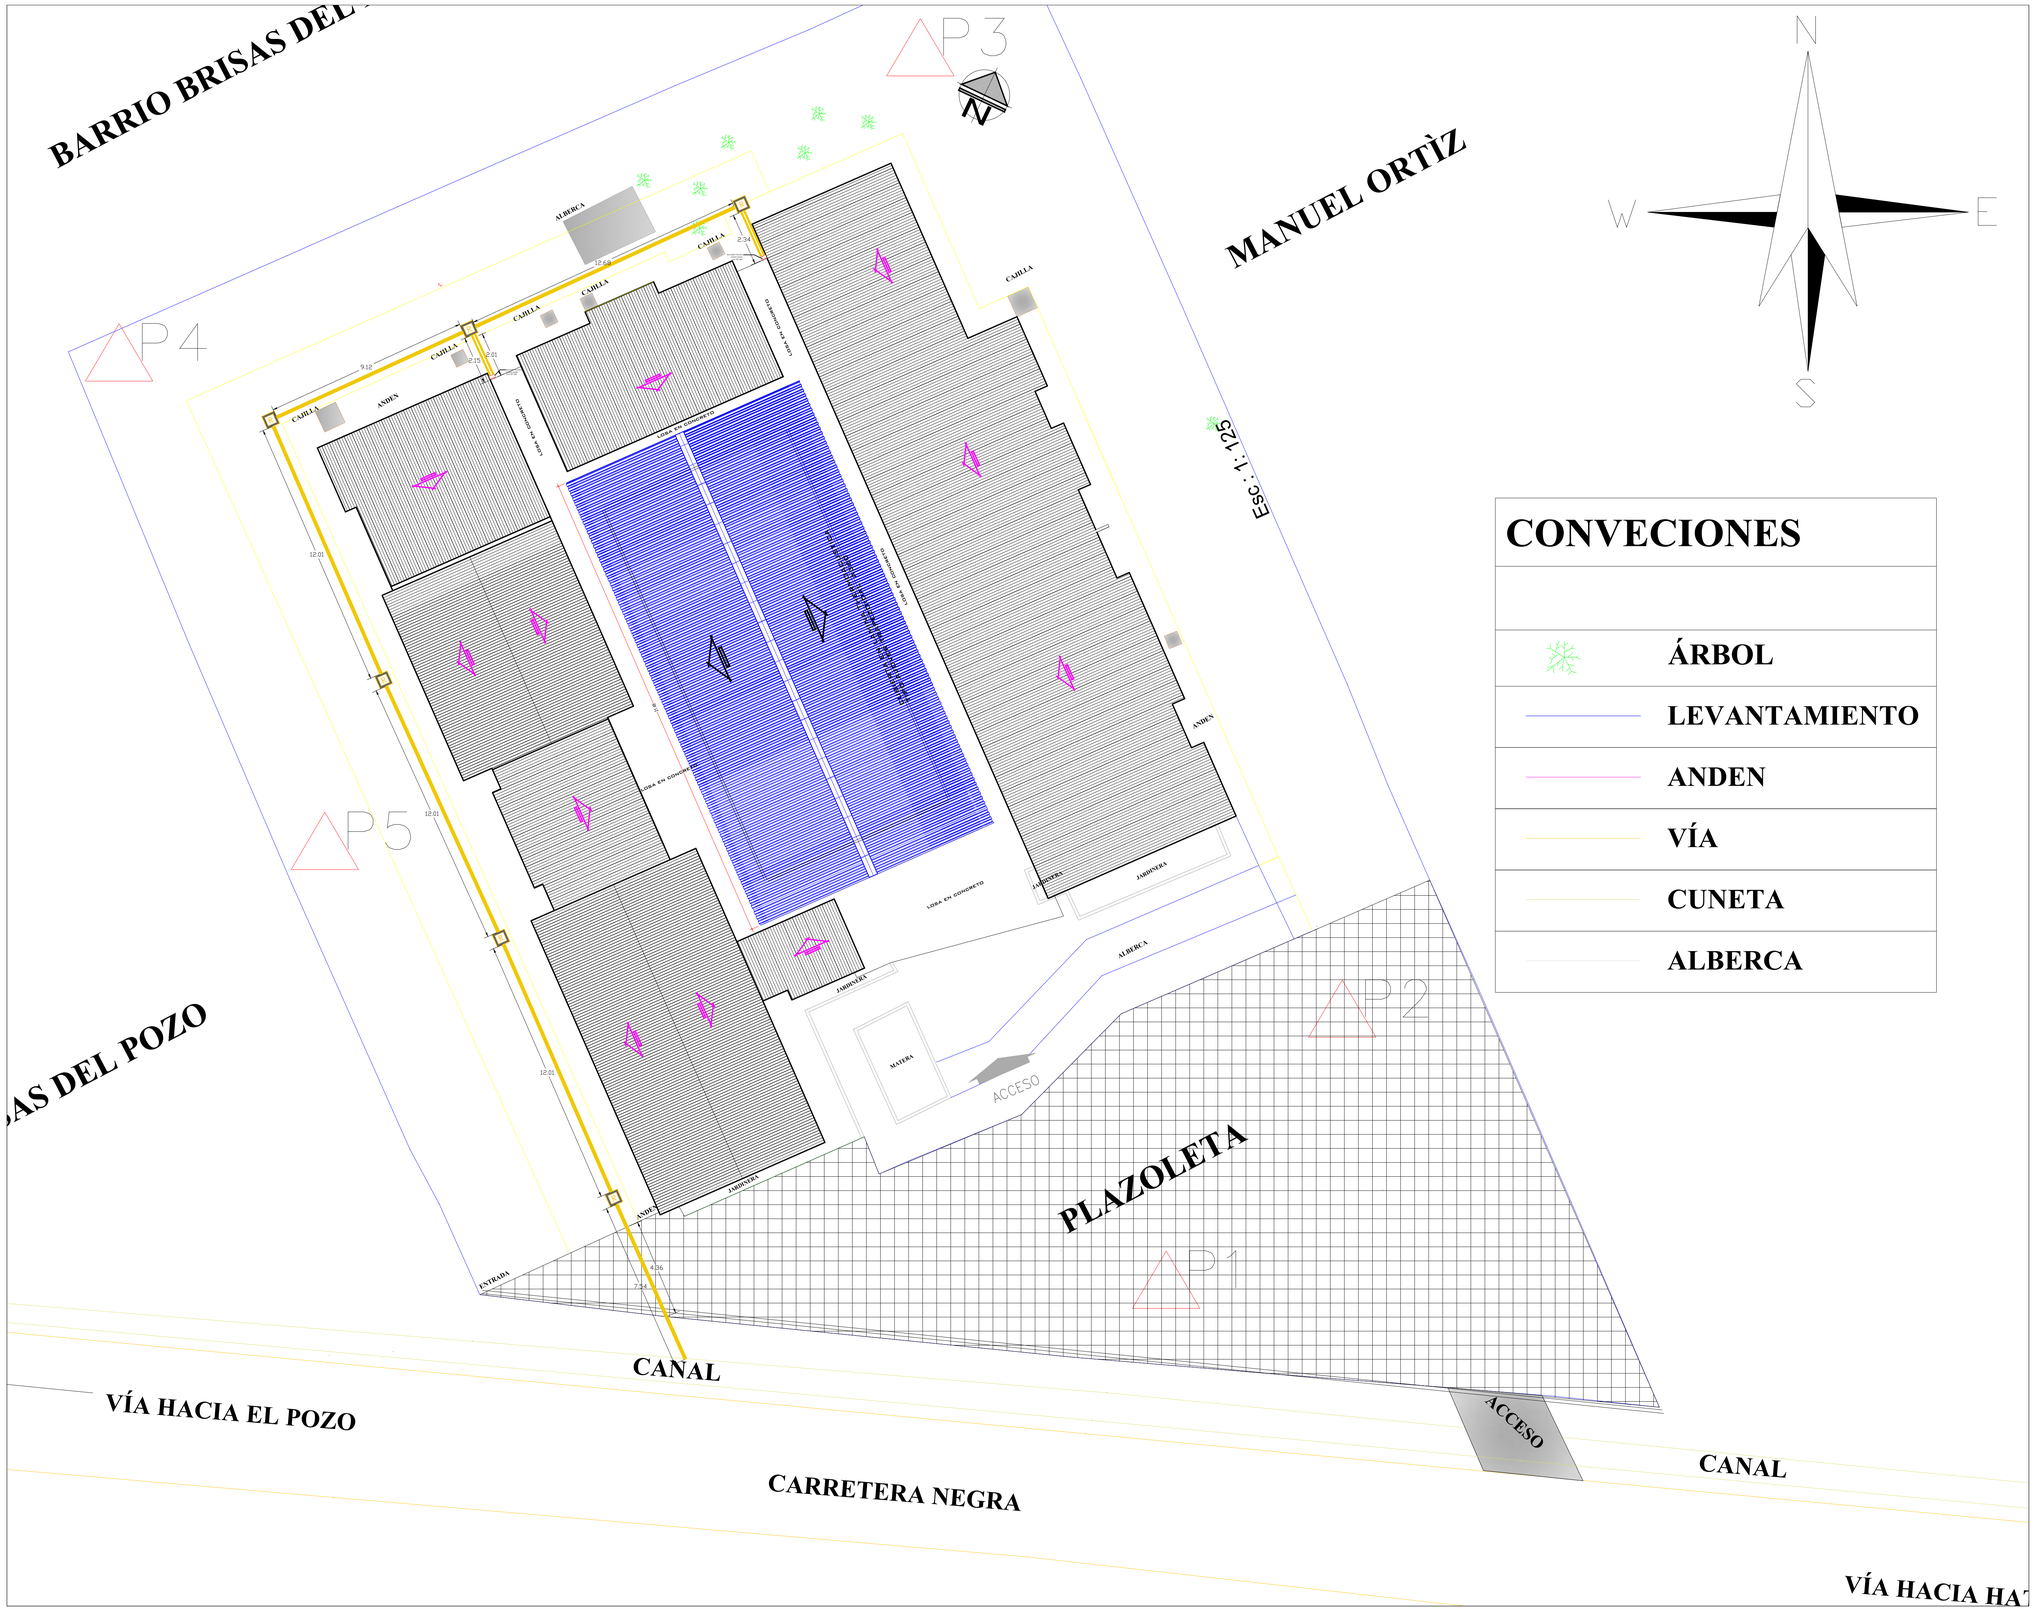


CONVECIONES

	ÁRBOL
	LEVANTAMIENTO
	ANDEN
	VÍA
	CUNETA
	ALBERCA

DIGNIDAD Y TRABAJO

MUNICIPIO DE HATONUEVO

REPRESENTANTE:

HASSAN DAVID PALMEZANO ROMERO
ALCALDE MUNICIPAL

HATONUEVO CAMBIA

PROYECTO:

MANTENIMIENTO PREVENTIVO Y CORRECTIVO PARA EL EDIFICIO DE LA ALCALDÍA MUNICIPAL DE HATONUEVO , DEPARTAMENTO DE LA GUAJIRA

APROBÓ:

RAFAEL ANGEL OJEDA BRITO
SECRETARIO DE PLANEACIÓN

REVISO:

CESAR AUGUSTO ORTIZ FONSECA
M.P.A: A35232017
ARQUITECTO

LEVANTO, DIBUJO, CALCULO:

CONTENIDO:

INSTALACIONES-DRENAJE AGUAS LLUVIAS.

ALCALDÍA DE - HATONUEVO

FECHA:
SEPTIEMBRE 2024

ESCALA:
1:1

PLANO: 1 DE: 1