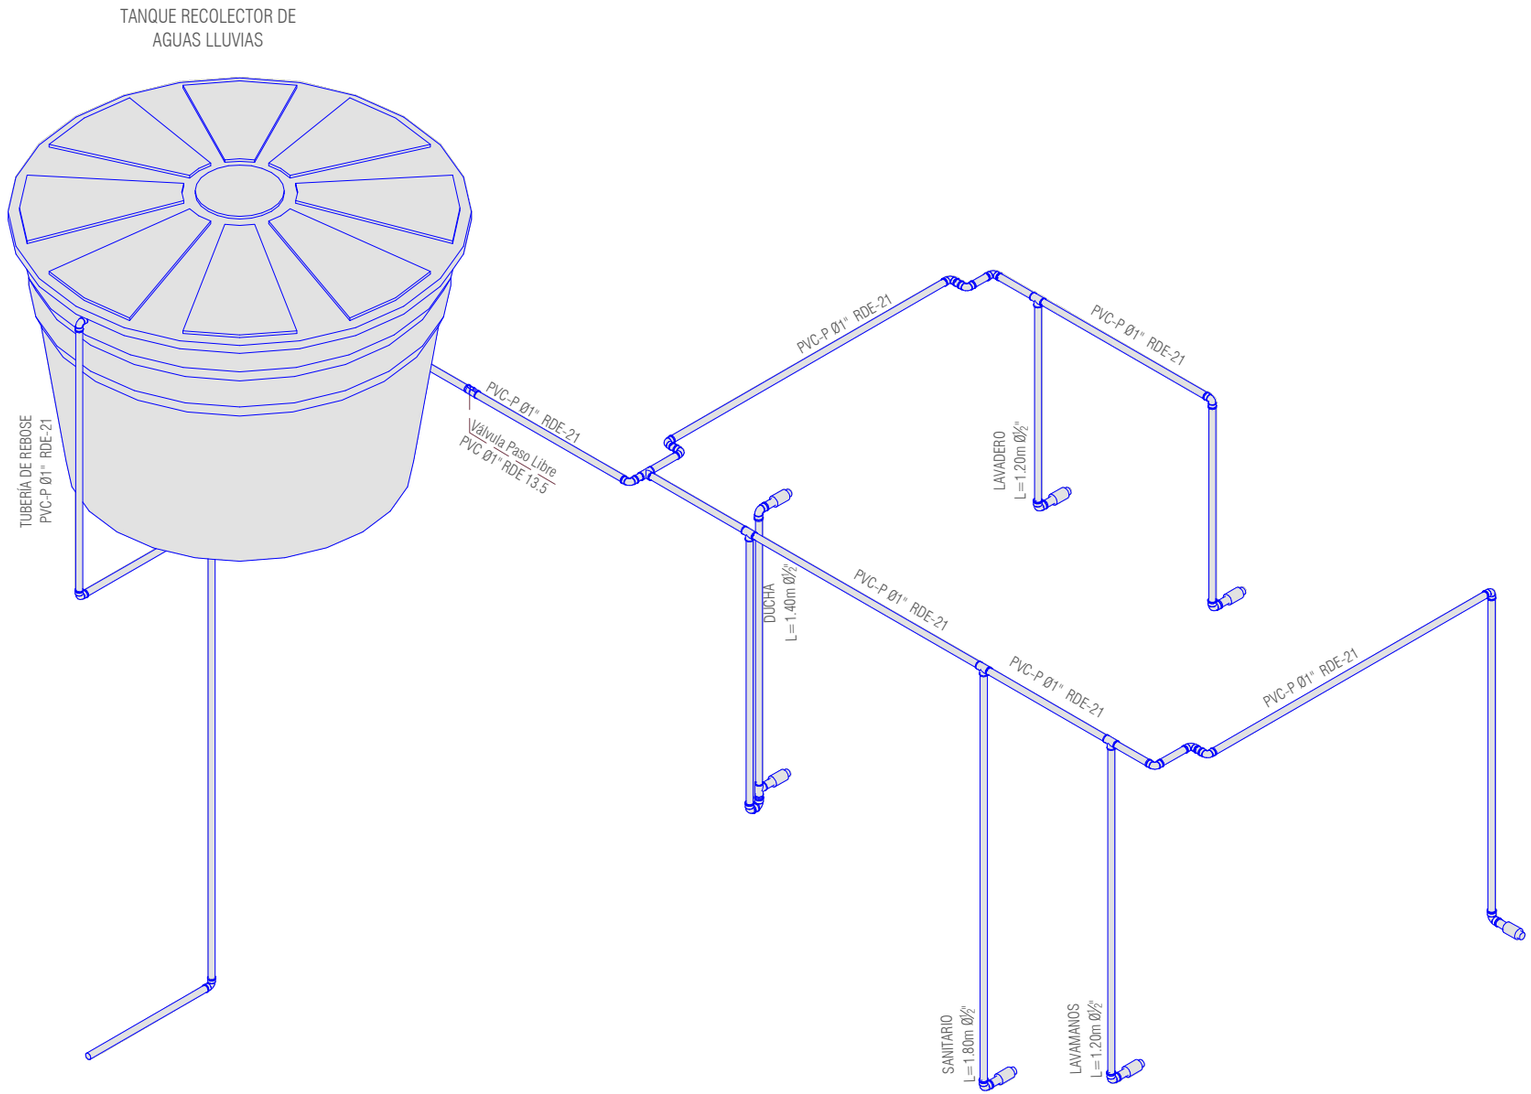


Suministro, transporte e instalación de punto hidráulico en PVC-P 1/2" RDE-13.5, incluye tubería presión, accesorios, limpiador, soldadura y todos los elementos necesarios para su correcta instalación.

Suministro, transporte e instalación de tubería PVC-P x 1" RDE-21, incluye tubería presión, accesorios , limpiador, soldadura y todos los elementos necesarios para su correcta instalación.

Suministro e instalación válvula paso libre en PVC 1" extremo soldado. Se entregará debidamente instalada sin presencia de fugas ni fisuras.

Suministro, transporte y colocación de ducha sencilla resistente a la corrosión, con tecnología de ahorro de agua, chorro tipo lluvia, direccionable. Incluye todos los elementos necesarios para el buen funcionamiento.

Suministro, transporte y colocación de lavadero en granito de 0.55x0.80m sobre muretes de apoyo en bloque de concreto de 0.12x0.20x0.40m. Incluye grifería económica y todo lo necesario para su correcta instalación.

Departamento
ANTIOQUIA

MUNICIPIO DE
SAN FRANCISCO

HERMANDAD Y ALEGRÍA
San Francisco
Antioquia

Nombre del proyecto:

CONSTRUCCIÓN DE VIVIENDA NUEVA RURAL EN EL MUNICIPIO DE SAN FRANCISCO, ANTIOQUIA

Presentado por:

Ing. ARISLANDY BLAIR SERNA RESTREPO
T.P. No 05202-113577 ANT
C.C. No 54.259.344

Detalle general:

Contenido:

1. *RED DE ABASTO* *ESC N:A*
2. *ESPECIFICACIONES* *ESC N:A*

Plano No.: 26 / 34

Fecha: 09/2024