
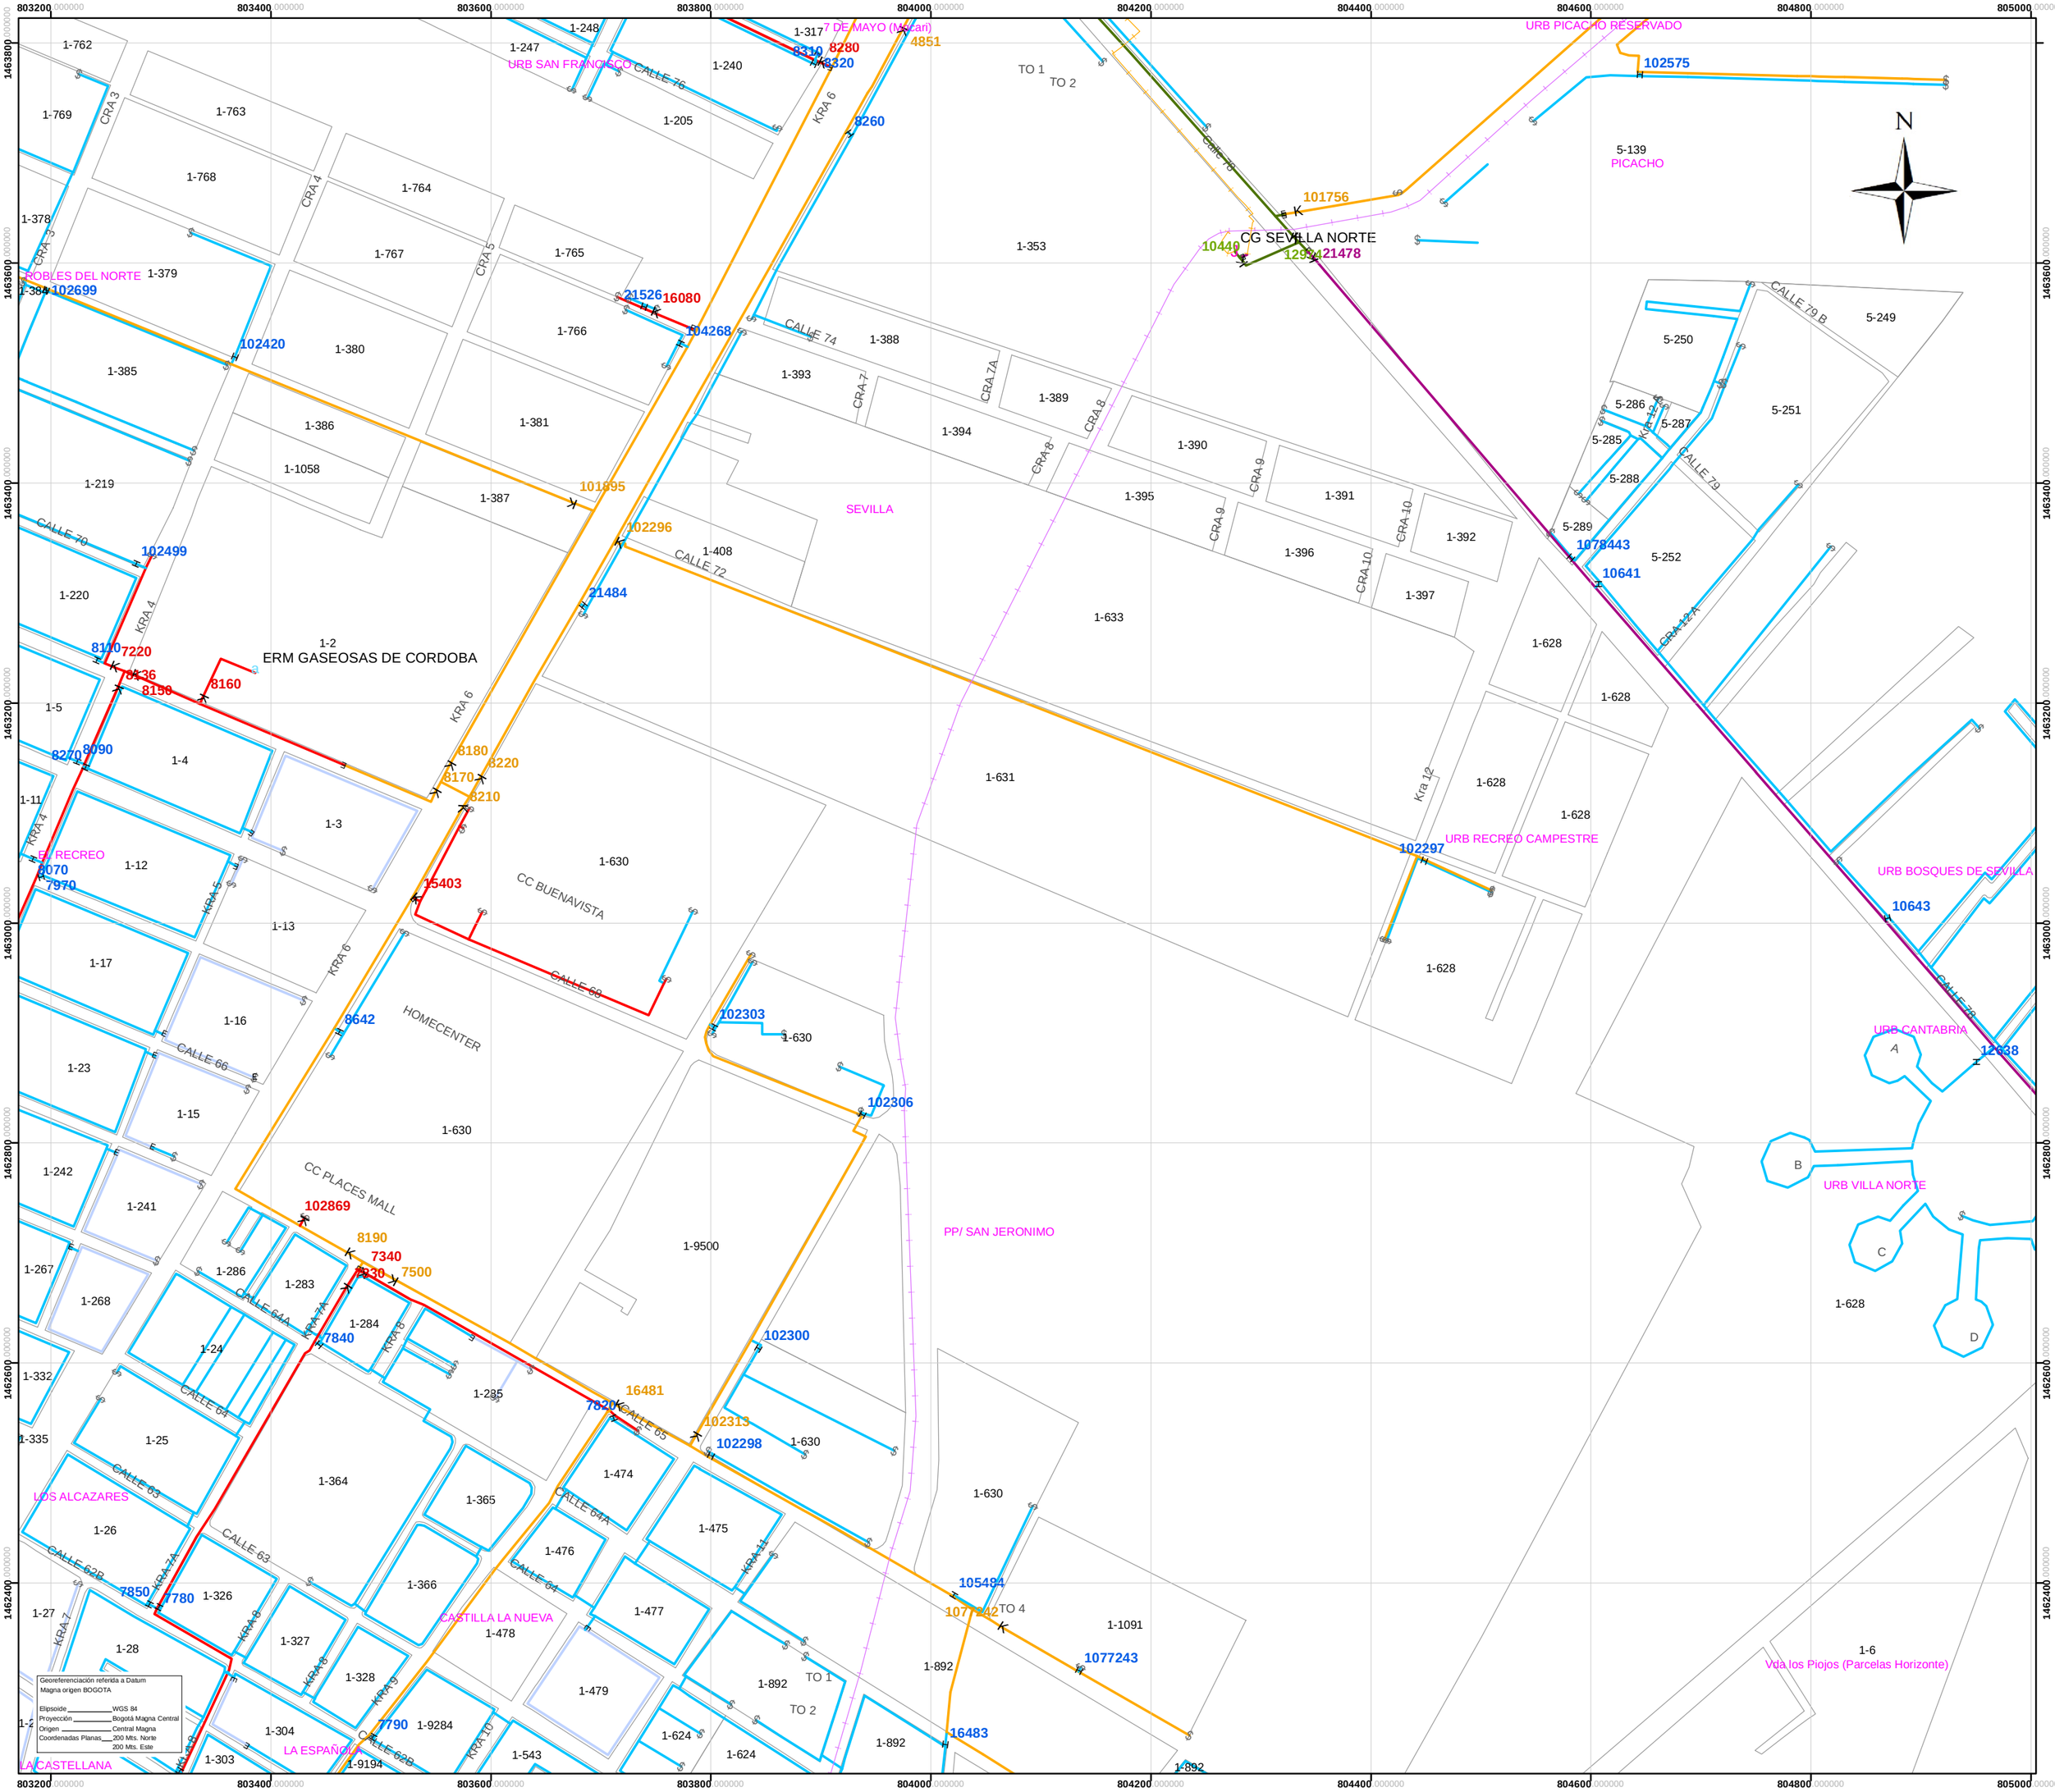


LOCALIZACION GENERAL

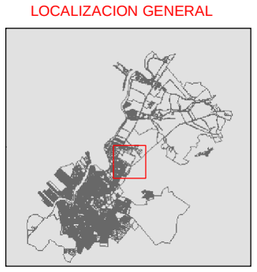

COPIA CONTROLADA

MONTERIA (CORDOBA)					
Código:	AS-MONTERIA-RE-MI-G-PL-001				
OT:	249495482 - 86	**Solicitud:**	N/A	**Fecha:**	24/09/2024
Elaboró:	Mónica Baquero	**Escala:**	Indicada	**Plano:**	1/1
Aprobó:	Ing Leidy Carreño	**Archivo:**	Montería	**Contiene:**	Record
PROCESOS		**FIRMA**			
Ingeniería:					

0 40 80 160 240 320 Meters

CONVENCIONES

ESTACIONES
- ERPC
- ERP
- GNV
- ERM
- RM
- RM PORTATIL

VALVULAS
- EN SERVICIO, ANILLO
- EN SERVICIO, TRONCAL
- EN SERVICIO, ACERO

MANOMETRO
- EN SERVICIO

TUBERIA P80 EN SERVICIO
- ANILLO, EN SERVICIO, 1/2"
- ANILLO, EN SERVICIO, 3/4"
- ANILLO, EN SERVICIO, 1"
- TRONCAL, EN SERVICIO, 2"
- TRONCAL, EN SERVICIO, 3"
- TRONCAL, EN SERVICIO, 4"
- TRONCAL, EN SERVICIO, 6"

TUBERIA ACERO
- ACERO, EN SERVICIO, 2"
- ACERO, EN SERVICIO, 3"
- ACERO, EN SERVICIO, 4"
- ACERO, EN SERVICIO, 6"
- ACERO, EN SERVICIO, 10"

TUBERIA P100 Y POLIAMIDA
- EN SERVICIO, 63 mm, P100
- EN SERVICIO, 90 mm, P100
- EN SERVICIO, 110 mm, P100
- EN SERVICIO, 160 mm, P100
- EN SERVICIO, 63 mm, POLIMIDA
- EN SERVICIO, 90 mm, POLIMIDA
- EN SERVICIO, 110 mm, POLIMIDA
- EN SERVICIO, 160 mm, POLIMIDA

ESTE PLANO ES PROPIEDAD DE SURTIGAS S.A. E.S.P. SE PROHIBE SU REPRODUCCION TOTAL O PARCIAL

Surtigas
Una empresa PROMIGAS

LOC: MONTERIA

SECTOR IMAT
CALLE 68 A LA 73 ENTRE CRA 6 A LA 13
(A-1 , A-2, A-3, Y A-4)

PLANO RECORD