


LOCALIZACION GENERAL

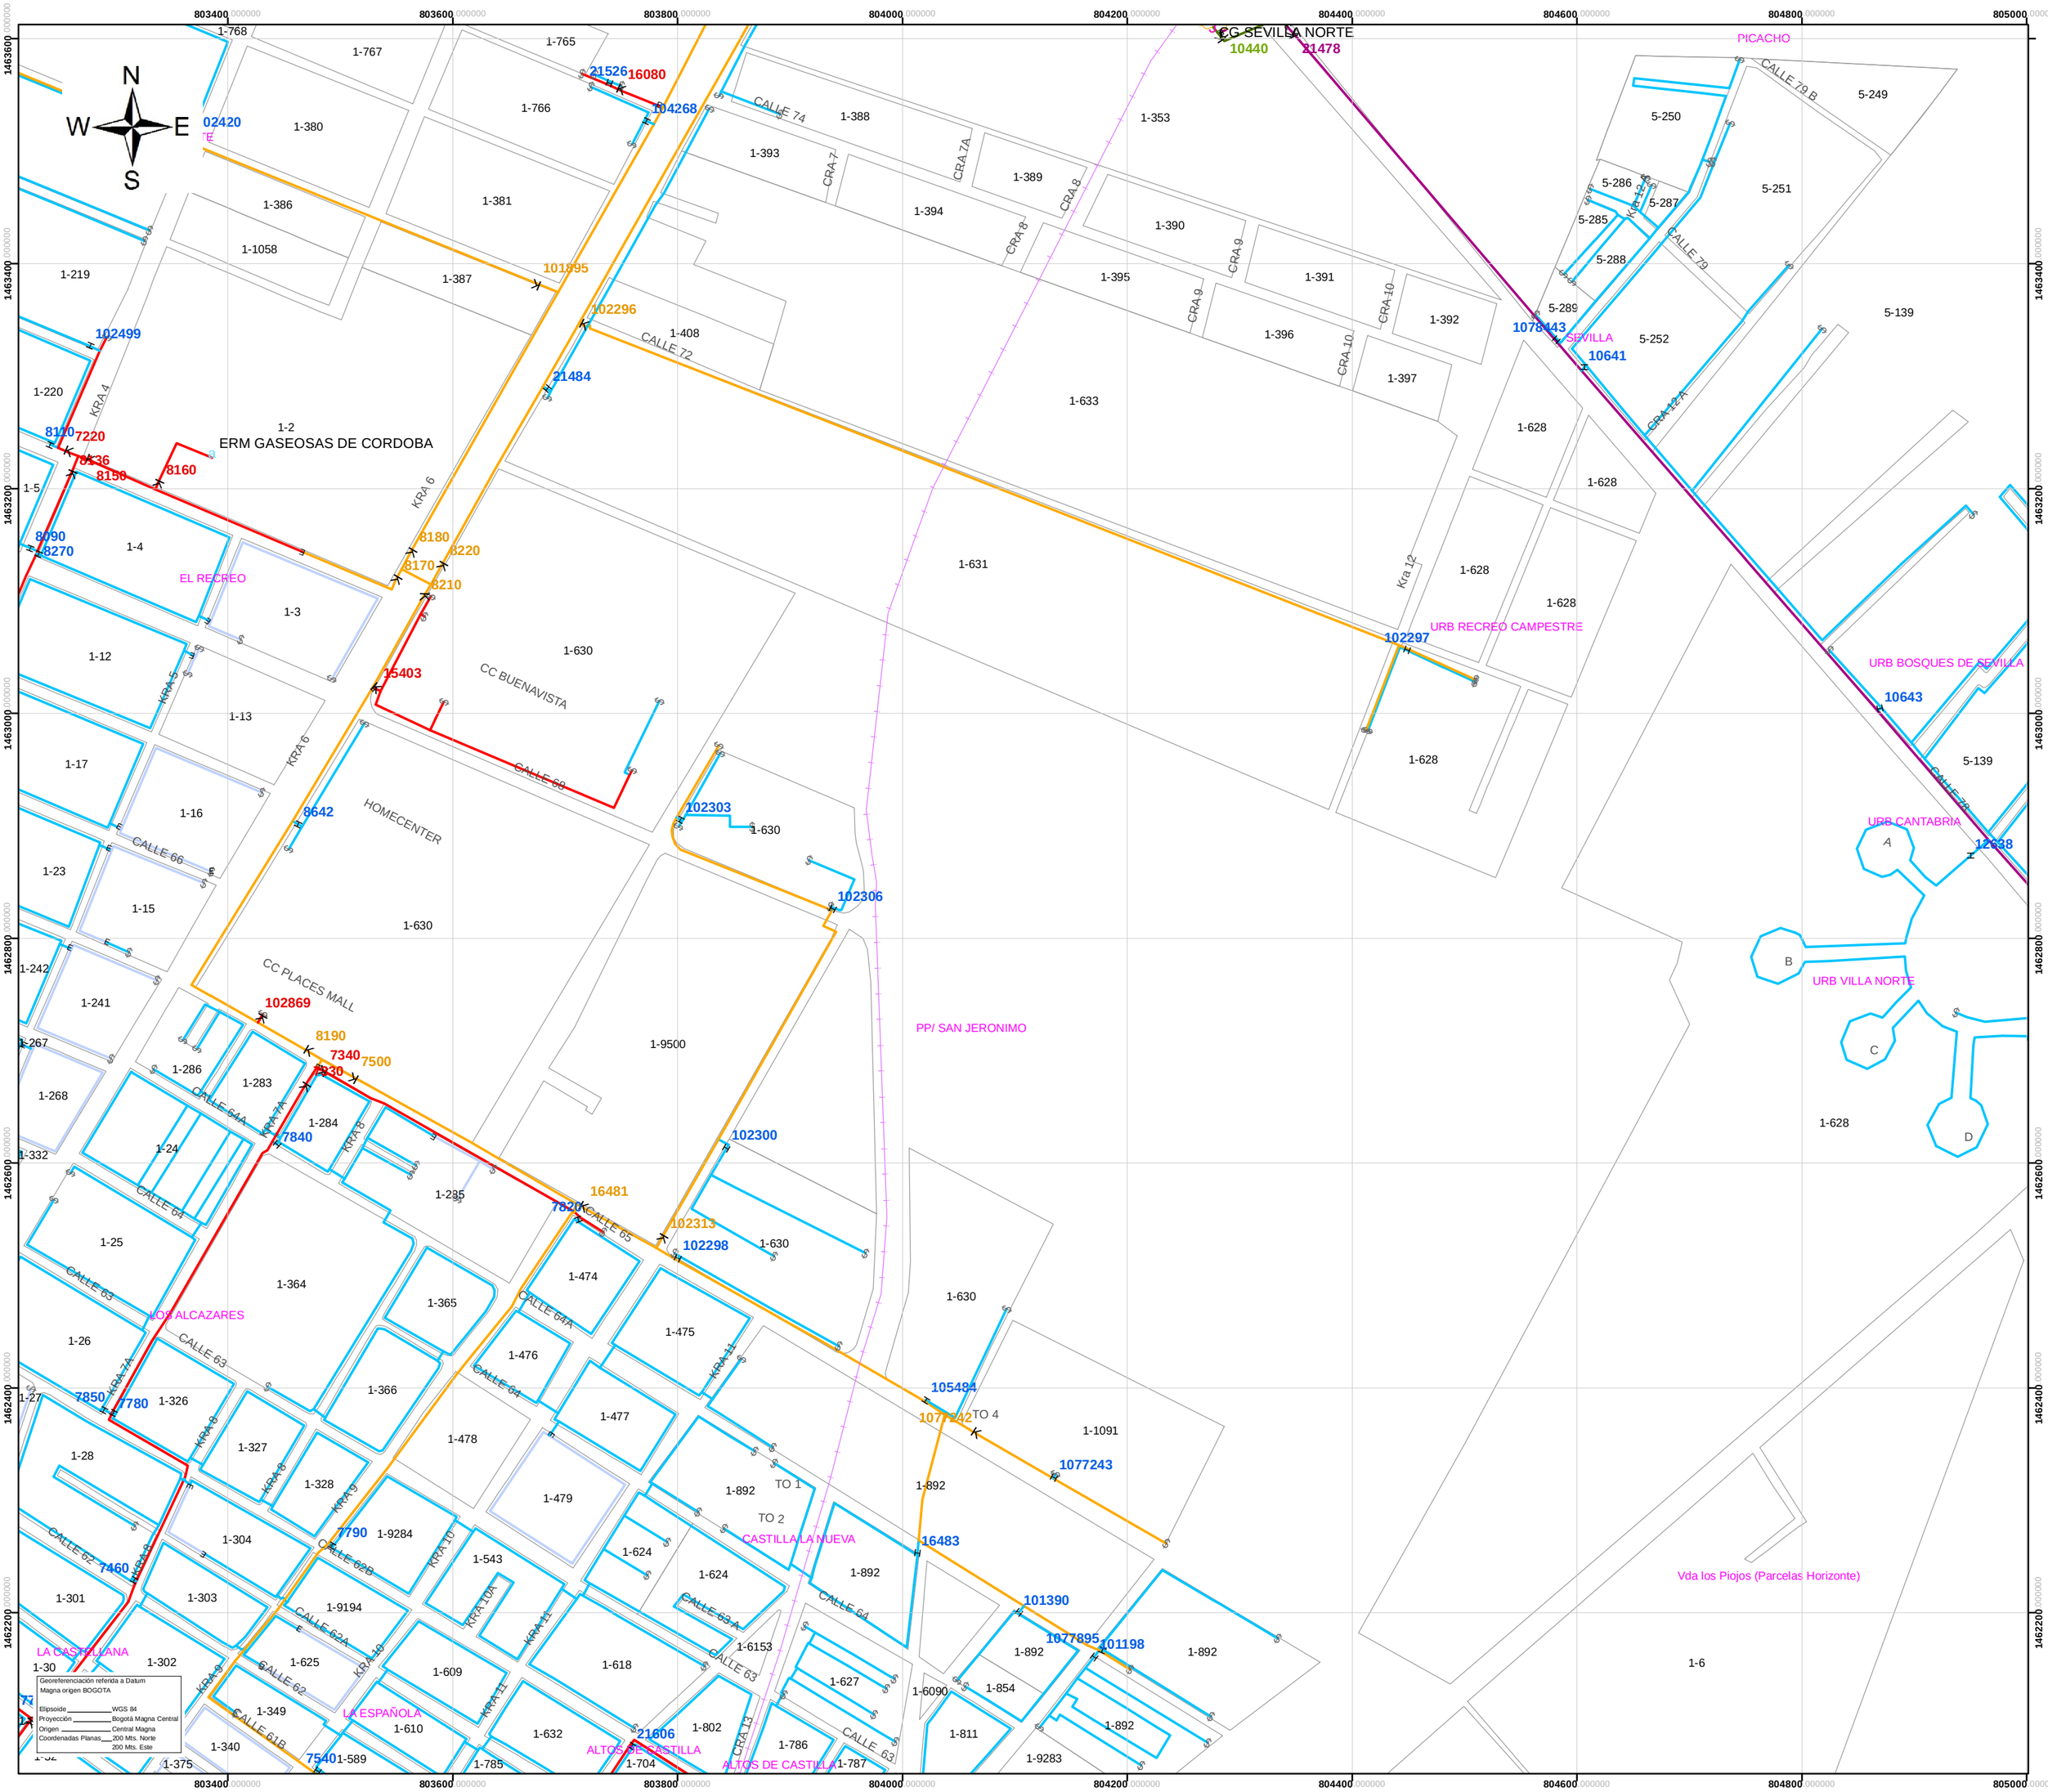

COPIA CONTROLADA

MONTERIA (CORDOBA)					
Código:	AS-MONTERIA-RE-MI-G-PL-001				
OT:	249161091/93/95	**Solicitud:**	N/A	**Fecha:**	18/09/2024
Elaboró:	Mónica Baquero	**Escala:**	Indicada	**Plano:**	1/1
Aprobó:	Ing Leidy Carreño	**Archivo:**	Montería	**Contiene:**	Record
PROCESOS		**FIRMA**			
Ingeniería:					

0 40 80 160 240 320 Meters

CONVENCIONES

ESTACIONES: ERPC, ERP, GNV, ERM, RM, RM PORTATIL

VALVULAS: EN SERVICIO, ANILLO; EN SERVICIO, TRONCAL; EN SERVICIO, ACERO

MANOMETRO: EN SERVICIO

TUBERIA P80 EN SERVICIO: ANILLO, EN SERVICIO, 1/2"; ANILLO, EN SERVICIO, 3/4"; ANILLO, EN SERVICIO, 1"; TRONCAL, EN SERVICIO, 2"; TRONCAL, EN SERVICIO, 3"; TRONCAL, EN SERVICIO, 4"; TRONCAL, EN SERVICIO, 6"

TUBERIA ACERO: ACERO, EN SERVICIO, 2"; ACERO, EN SERVICIO, 3"; ACERO, EN SERVICIO, 4"; ACERO, EN SERVICIO, 6"; ACERO, EN SERVICIO, 10"

TUBERIA P100 Y POLIAMIDA: EN SERVICIO, 63 mm, P100; EN SERVICIO, 90 mm, P100; EN SERVICIO, 110 mm, P100; EN SERVICIO, 160 mm, P100; EN SERVICIO, 63 mm, POLIMIDA; EN SERVICIO, 90 mm, POLIMIDA; EN SERVICIO, 110 mm, POLIMIDA; EN SERVICIO, 160 mm, POLIMIDA

Surtigas
Una empresa PROMIGAS

LOC: MONTERIA

ITEM 2 - BARRIO LA CASTELLANA CALLE 68 A LA CALLE 73 ENTRE AVENIDA CIRCUNVALAR Y CRA 10

PLANO RECORD

ESTE PLANO ES PROPIEDAD DE SURTIGAS S.A. E.S.P. SE PROHIBE SU REPRODUCCION TOTAL O PARCIAL