


MUNICIPIO DE SAN CAYETANO

DEPARTAMENTO DE NORTE DE SANTANDER

MAPA DE LOCALIZACION COLOMBIA | **MAPA DE SAN CAYETANO EN NORTE DE SANTANDER**

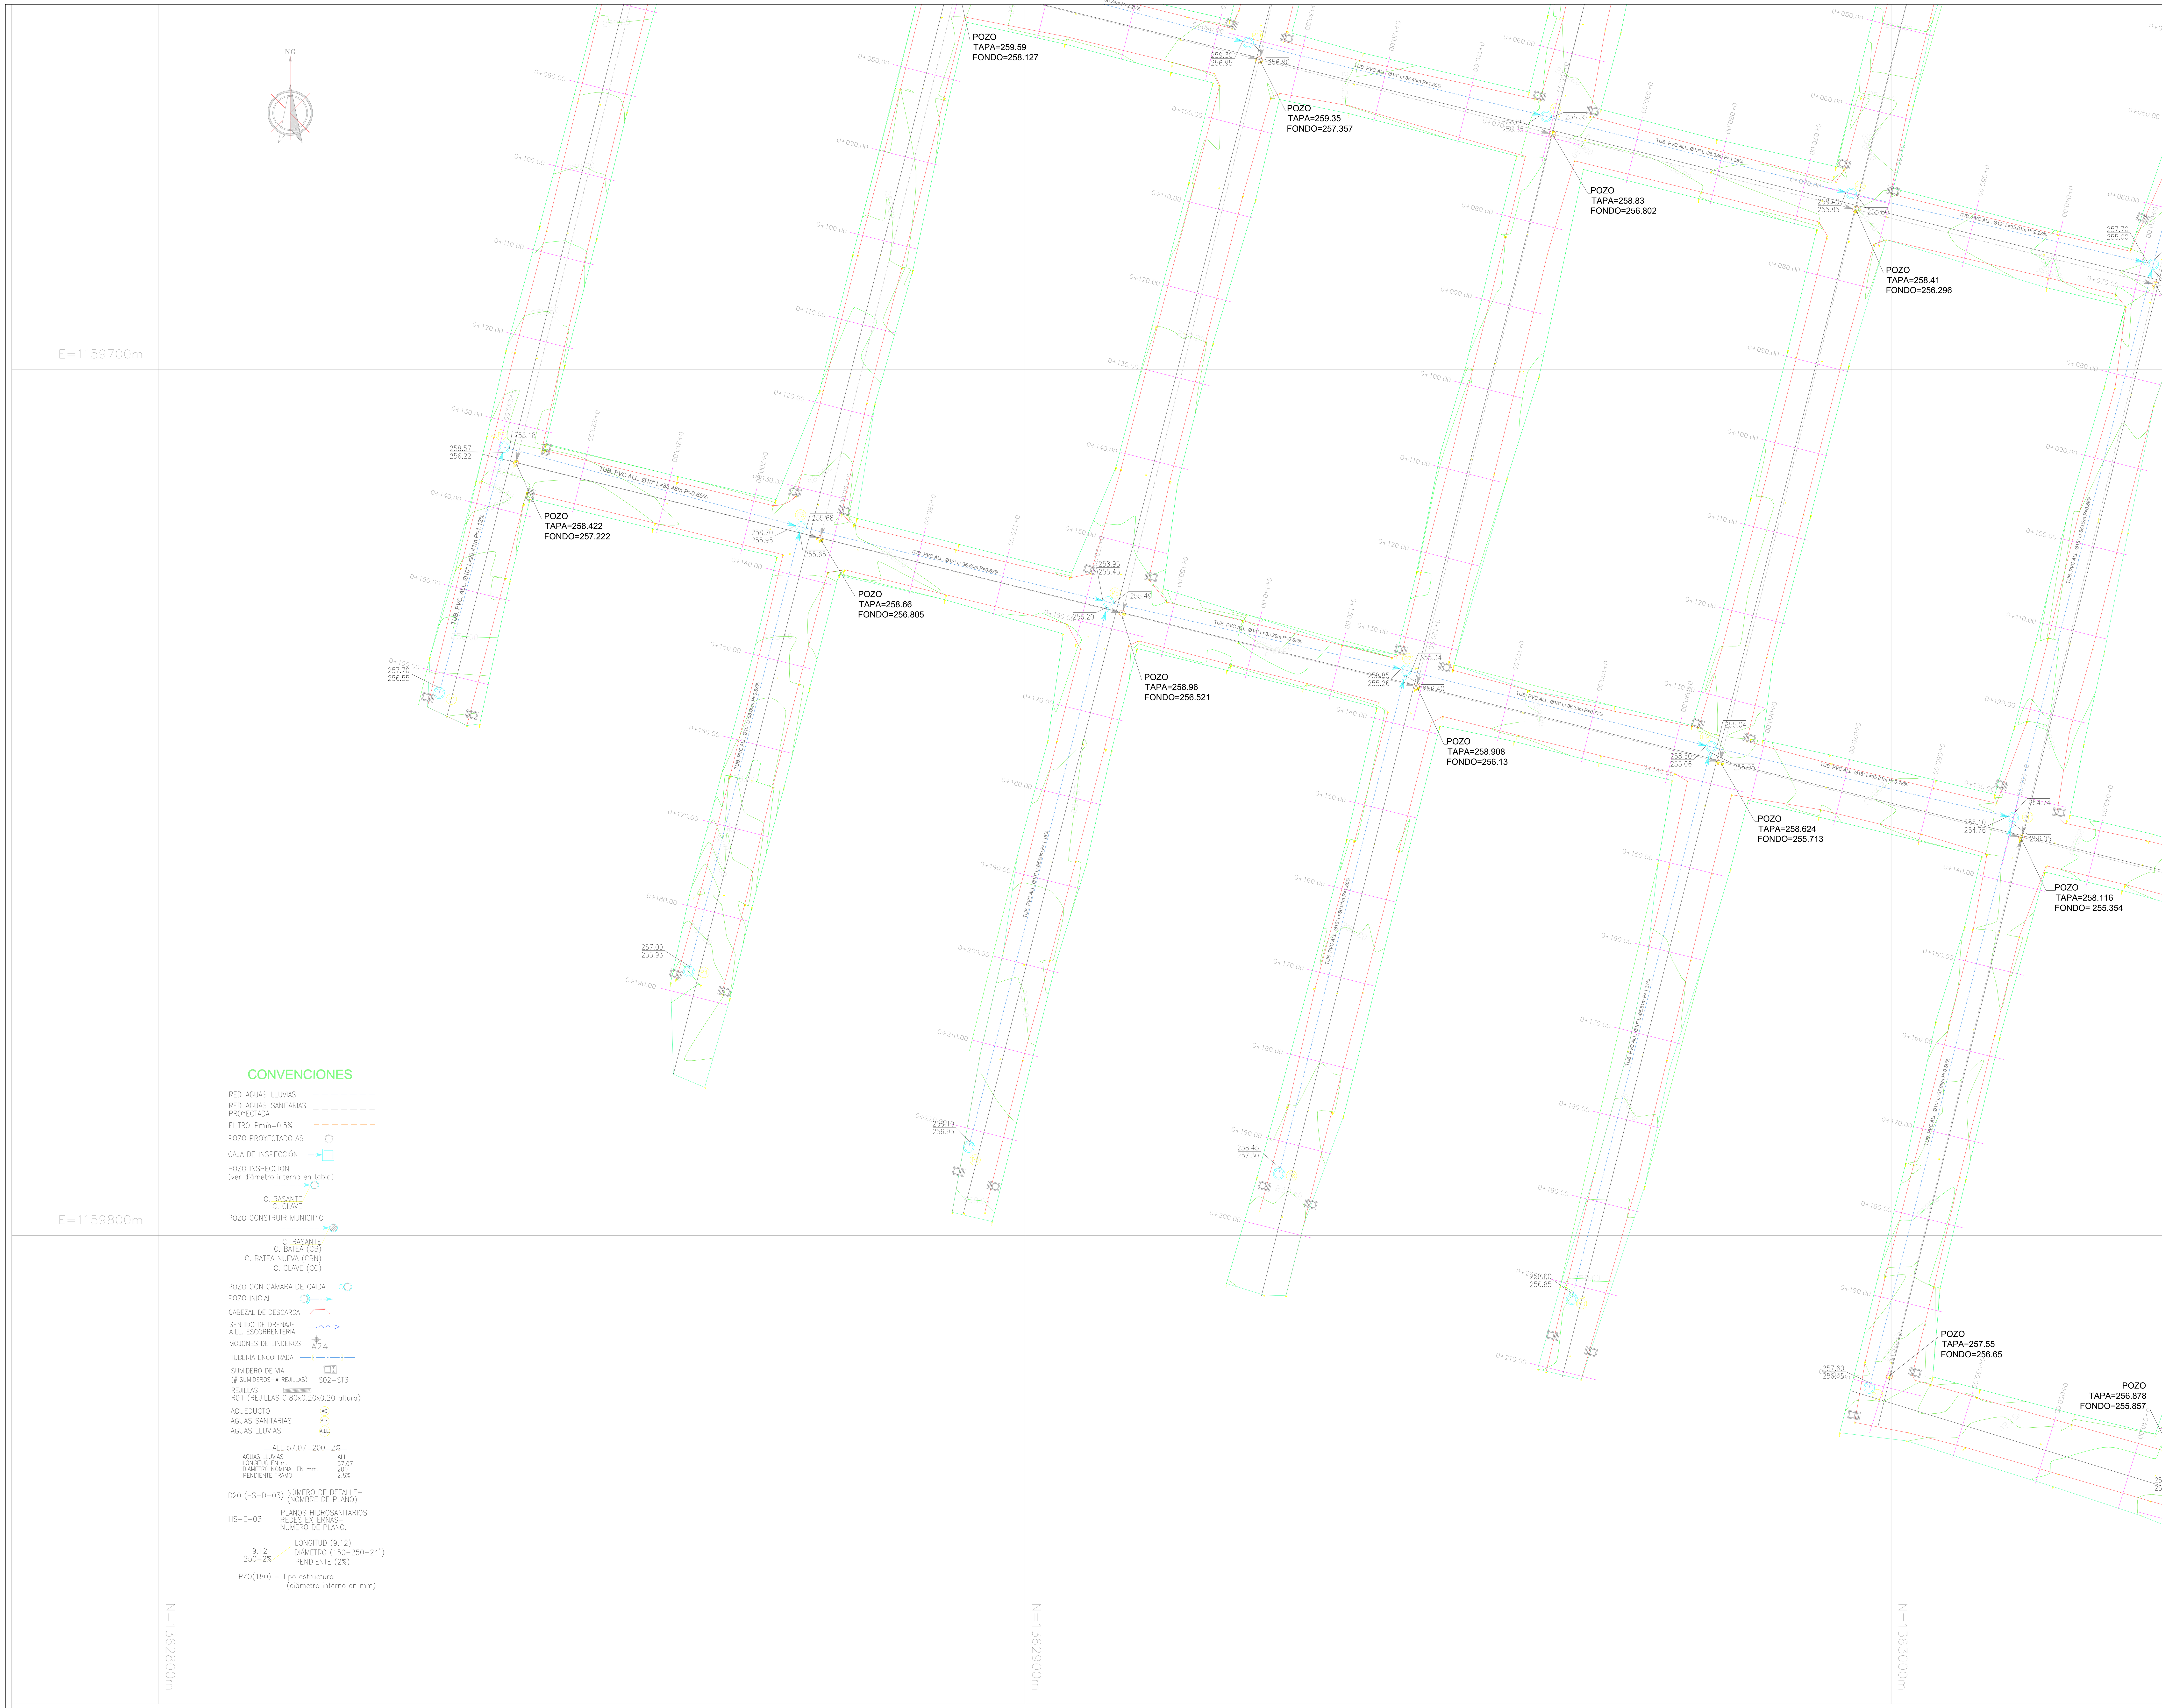

MAPA UBICACION:



PROYECTO ALCANTARILLADO AGUAS LLUVIAS BARRIO COLINAS

NOTAS:

1- TUBERÍA PVC CORRUGADO SELLO ELÁSTICO U.M.PARA ALCANTARILLADO

2- VERIFICAR NIVELES CON TOPOGRAFÍA DE ALTA PRECISIÓN

3- SE DEBERÁ COORDINAR, AL INICIO DE LA OBRA, LOS NIVELES DE ALCANTARILLADO CON RESPECTO A LOS NIVELES DEL URBANISMO GENERAL (VÍAS, CASAS, ETC)

4- LA DENOMINACIÓN DE LOS POZOS CORRESPONDE A LA MISMA DEL ANÁLISIS HIDRÁULICO DEL SISTEMA.

5- ANTES DE INICIAR OBRAS, SE DEBERÁ EFECTUAR LA RESPECTIVA LOCALIZACIÓN Y REPLANTEO

6- CUALQUIER MODIFICACIÓN DEBERÁ SER CONSULTADA CON EL DISEÑADOR.

7- CADA VIVIENDA DEBERÁ CONTAR CON RED DE DRENAJE PLUVIAL INDEPENDIENTE DEL SISTEMA SANITARIO, CON SU RESPECTIVA CAJILLA Y CONEXIÓN DOMICILIARIA A LAS REDES EXTERNAS DISEÑADAS. O EN SU DEFECTO CONDUCIRLAS HACIA LA SUPERFICIE DE LAS VÍAS

OBSERVACIONES :

DISEÑO :

ING. JESUS MARIA RUIZ PEREZ
INGENIERO SANITARIO M.P. : 0523713611 ANT

REVISO :

ING. JESUS MARIA RUIZ PEREZ
INGENIERO SANITARIO M.P. : 0523713611 ANT

1:250 — 0 5 10 15 20 25 m. — METROS

Nombre del Proyecto:
DISEÑO ALCANTARILLADO AGUAS LLUVIAS BARRIO COLINAS

Ubicación:
MUNICIPIO DE SAN CAYETANO, NORTE DE SANTANDER.

CONTIENE:
DETALLE PLANTA GENERAL ALCANTARILLADO A.LL.

Titulo de plano: DISEÑO A.LL.		Clave:
Acotación: Metros.	1:250	**2 / 5**
Fecha: AGOSTO DE 2021		

CONTIENE:

1. DETALLE PLANTA DISEÑO ALCANTARILLADO AGUAS LLUVIAS BARRIO COLINAS