
MEMORIA DE DISEÑO ARQUITECTONICO


Espacios para la juventud y los deportes extremos


Barrancabermeja ciudad que genera energia para el pais requiere espacios de integracion para los jovenes, como respuesta a la talento de sus habitantes.

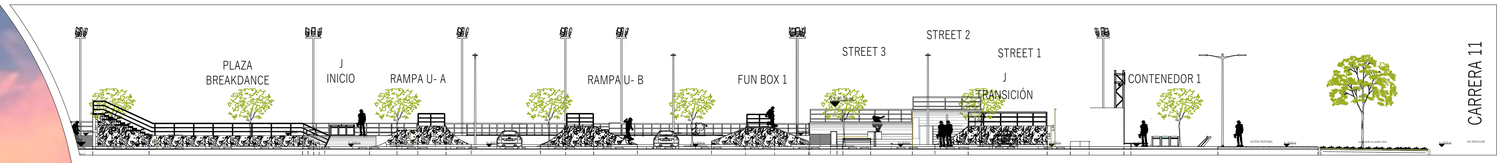






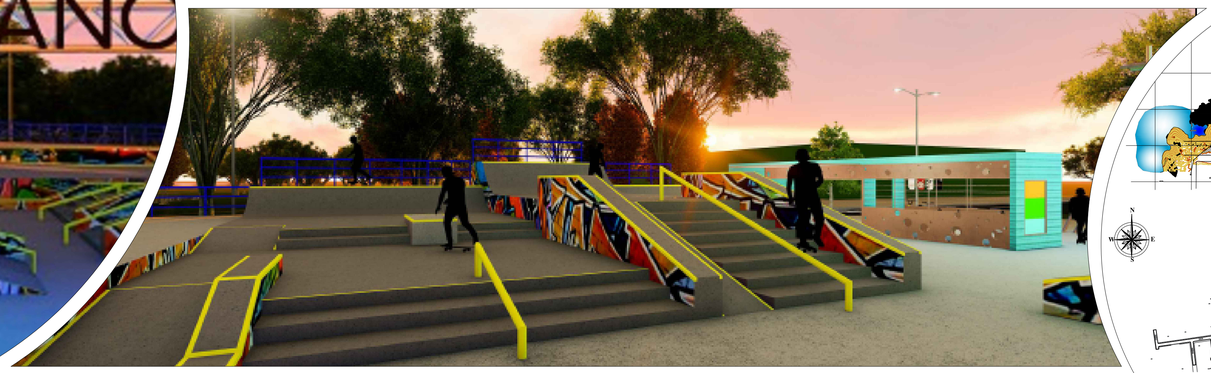

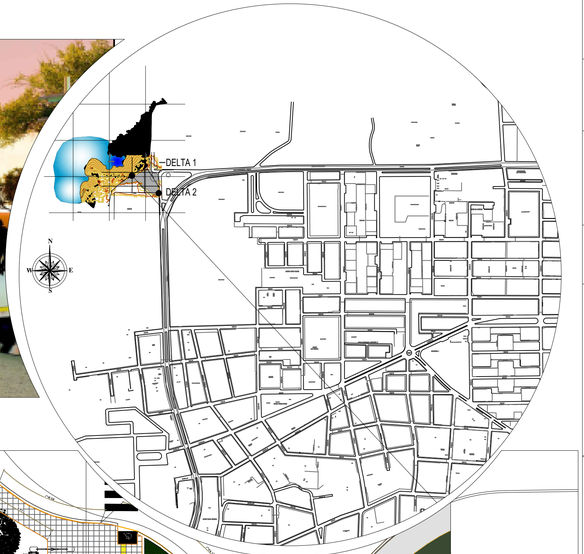

Se fortalece el espiritu deportivo de una ciudad

El proyecto ubicado En la villa olimpica de la ciudad de donde se encuentran los mejores escenarios deportivos de los Barranqueños.

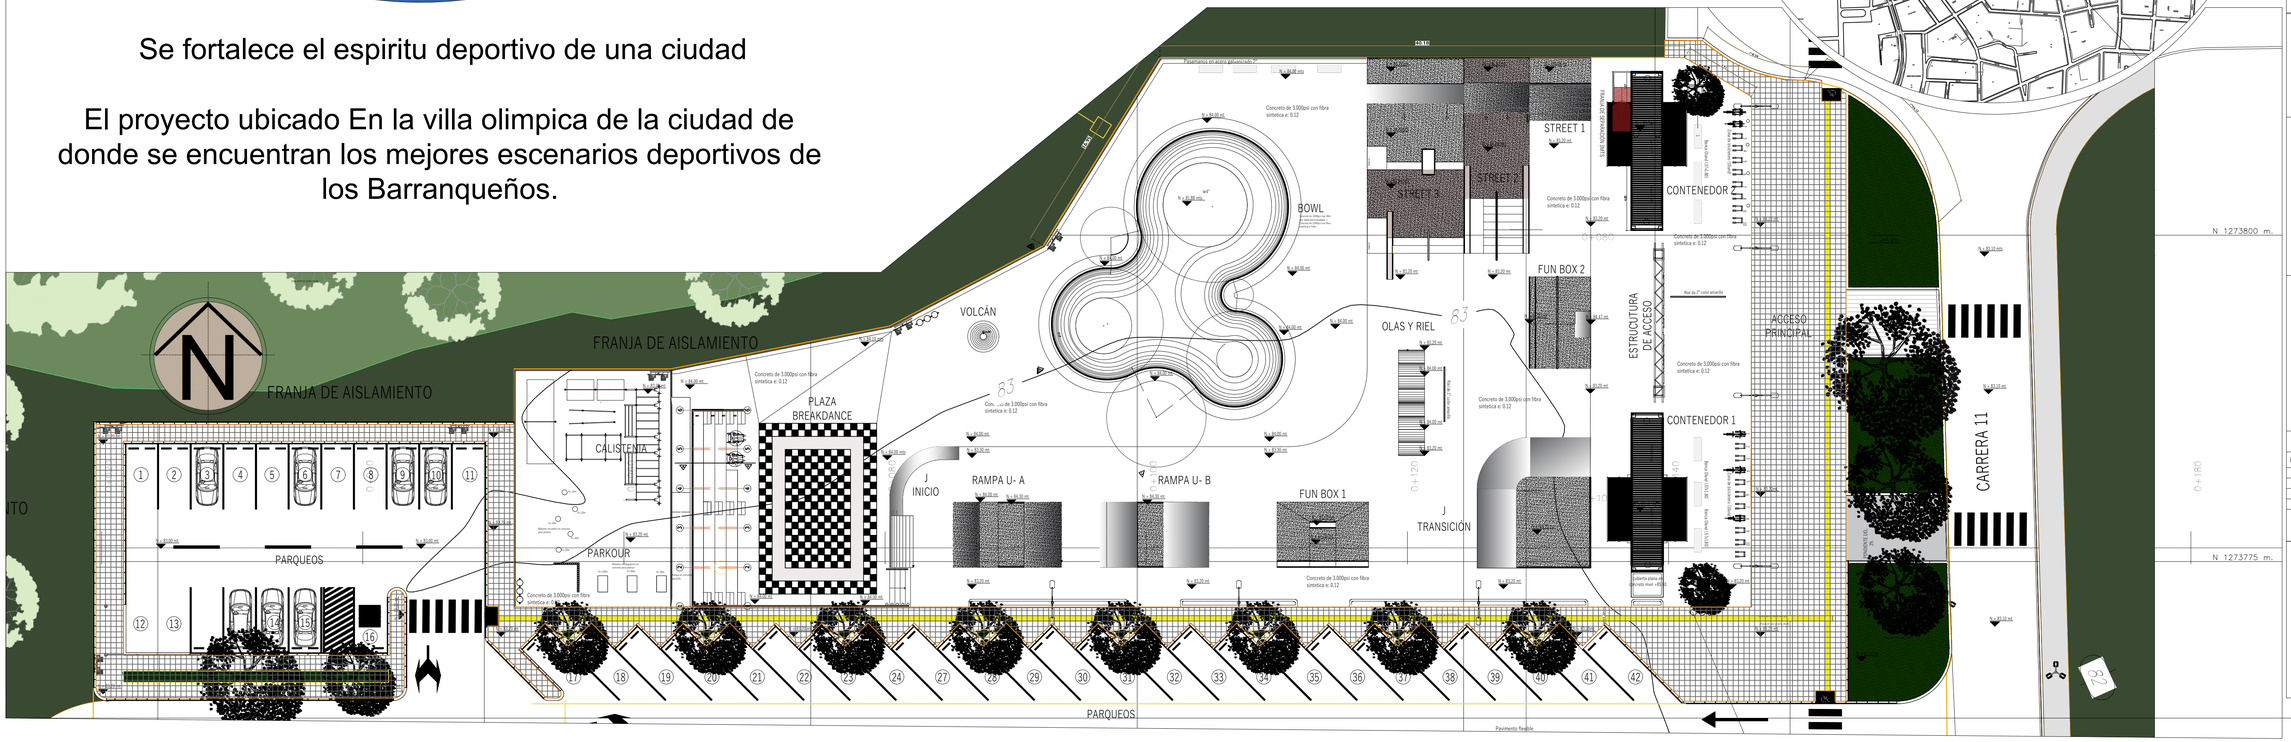

Alcaldía Distrital de Barrancabermeja

JONATHAN VÁZQUEZ
ALCALDE DISTRITAL

DIRECCIÓN DEL PREDIO:
VILLA OLIMPICA

DISTRITO DE:
BARRANCABERMEJA

DEPARTAMENTO:
SANTANDER

PROFESIONAL ENCARGADO:

DIRECTOR DEL PROYECTO:

ARQUITECTO DISEÑADOR:

ARQ. FABIAN AREVALO LEGUIZAMO
Mat. No: A 68632200-81473480

PROYECTO FORMULADO POR

LOCALIZACION GENERAL



EDICION DIGITAL

CONTIENE

MEMORIA ARQUITECTONICA
DEL PROYECTO



OBSERVACIONES

MODIFICACIONES

No.	FECHA	MODIFICACION
1		
2		
3		
4		

ESCALA
INDICADA

FECHA

ARQ-27

PL.

ARQUITECTÓNICOS

DE:

27

PL_DIST_URBANO_ARQ_2024_CORR_FA_27- MEMORIA DE DISEÑO.DWG