
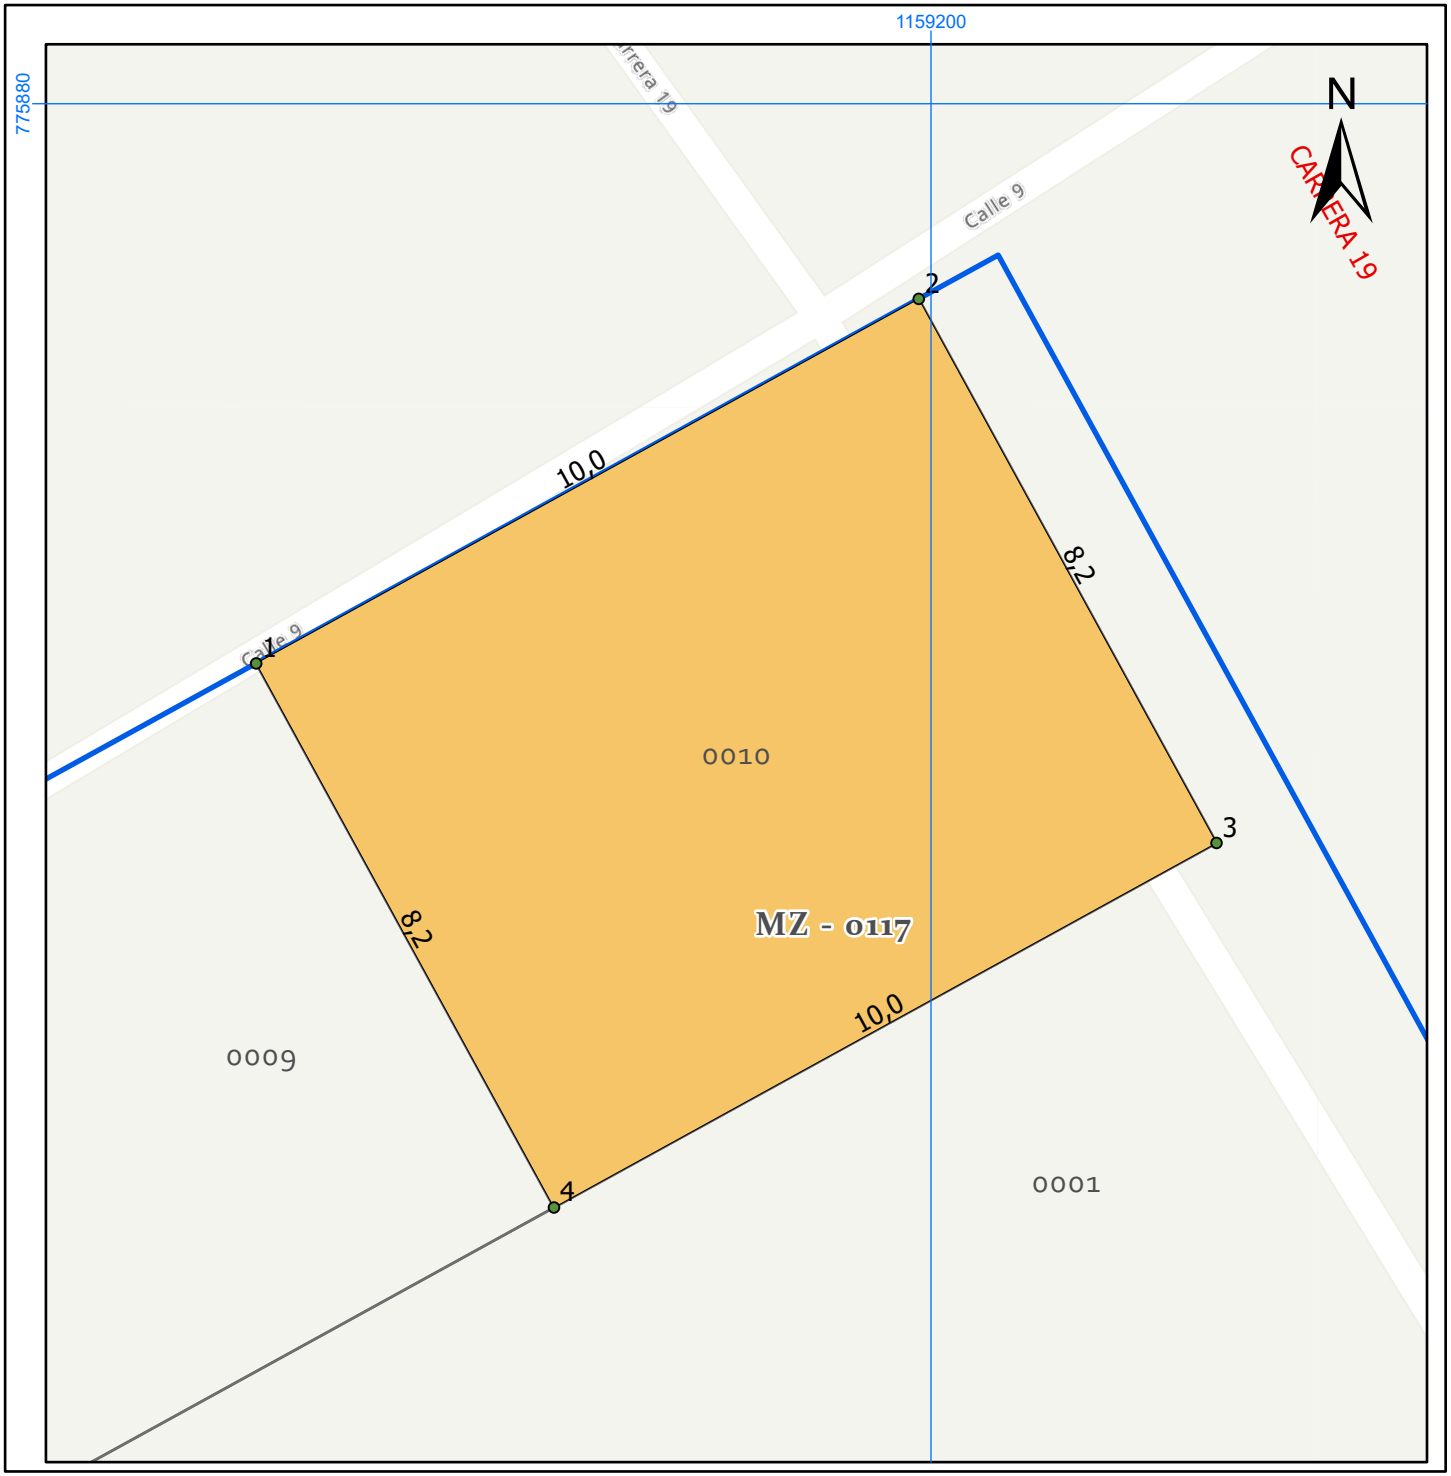


REPÚBLICA DE COLOMBIA
DEPARTAMENTO DEL GUAVIARE
MUNICIPIO DE
SAN JOSE DEL GUAVIARE

LOCALIZACIÓN

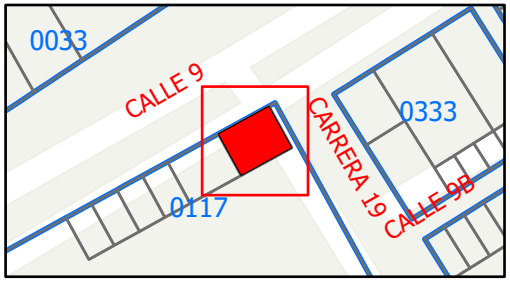

INFORMACIÓN DEL PREDIO

CEDULA CAT: 95001010001170010000
POSEEDOR:
LUIS ALEJANDRO VELASQUEZ VALERO
DIRECCIÓN: Calle 9 No 18-82-84-86
BARRIO: EL PORVENIR
AREA TERRENO: 82,09 m2

Convenciones
- PUNTO
- FORMALIZA
- BASE_IGAC
- U_MANZANA

REALIZÓ:

PABLO E. PINTO T.
Ingeniero Catastral
y Geodesta - Esp S.I.G
MP: 25222-122454 CND

COORDENADAS

PUNTO	ESTE	NORTE
1	1159191,07	775872,59
2	1159199,84	775877,42
3	1159203,78	775870,22
4	1159195,01	775865,40

1 0 0 1 2 2 3 4 5 6 m

ESCALA: 1:100

SISTEMA MAGNA SIRGAS
ORIGEN GEOGRÁFICO MAGNA COLOMBIA BOGOTA
DICIEMBRE DE 2024
BASE CARTOGRAFICA IGAC 2024