
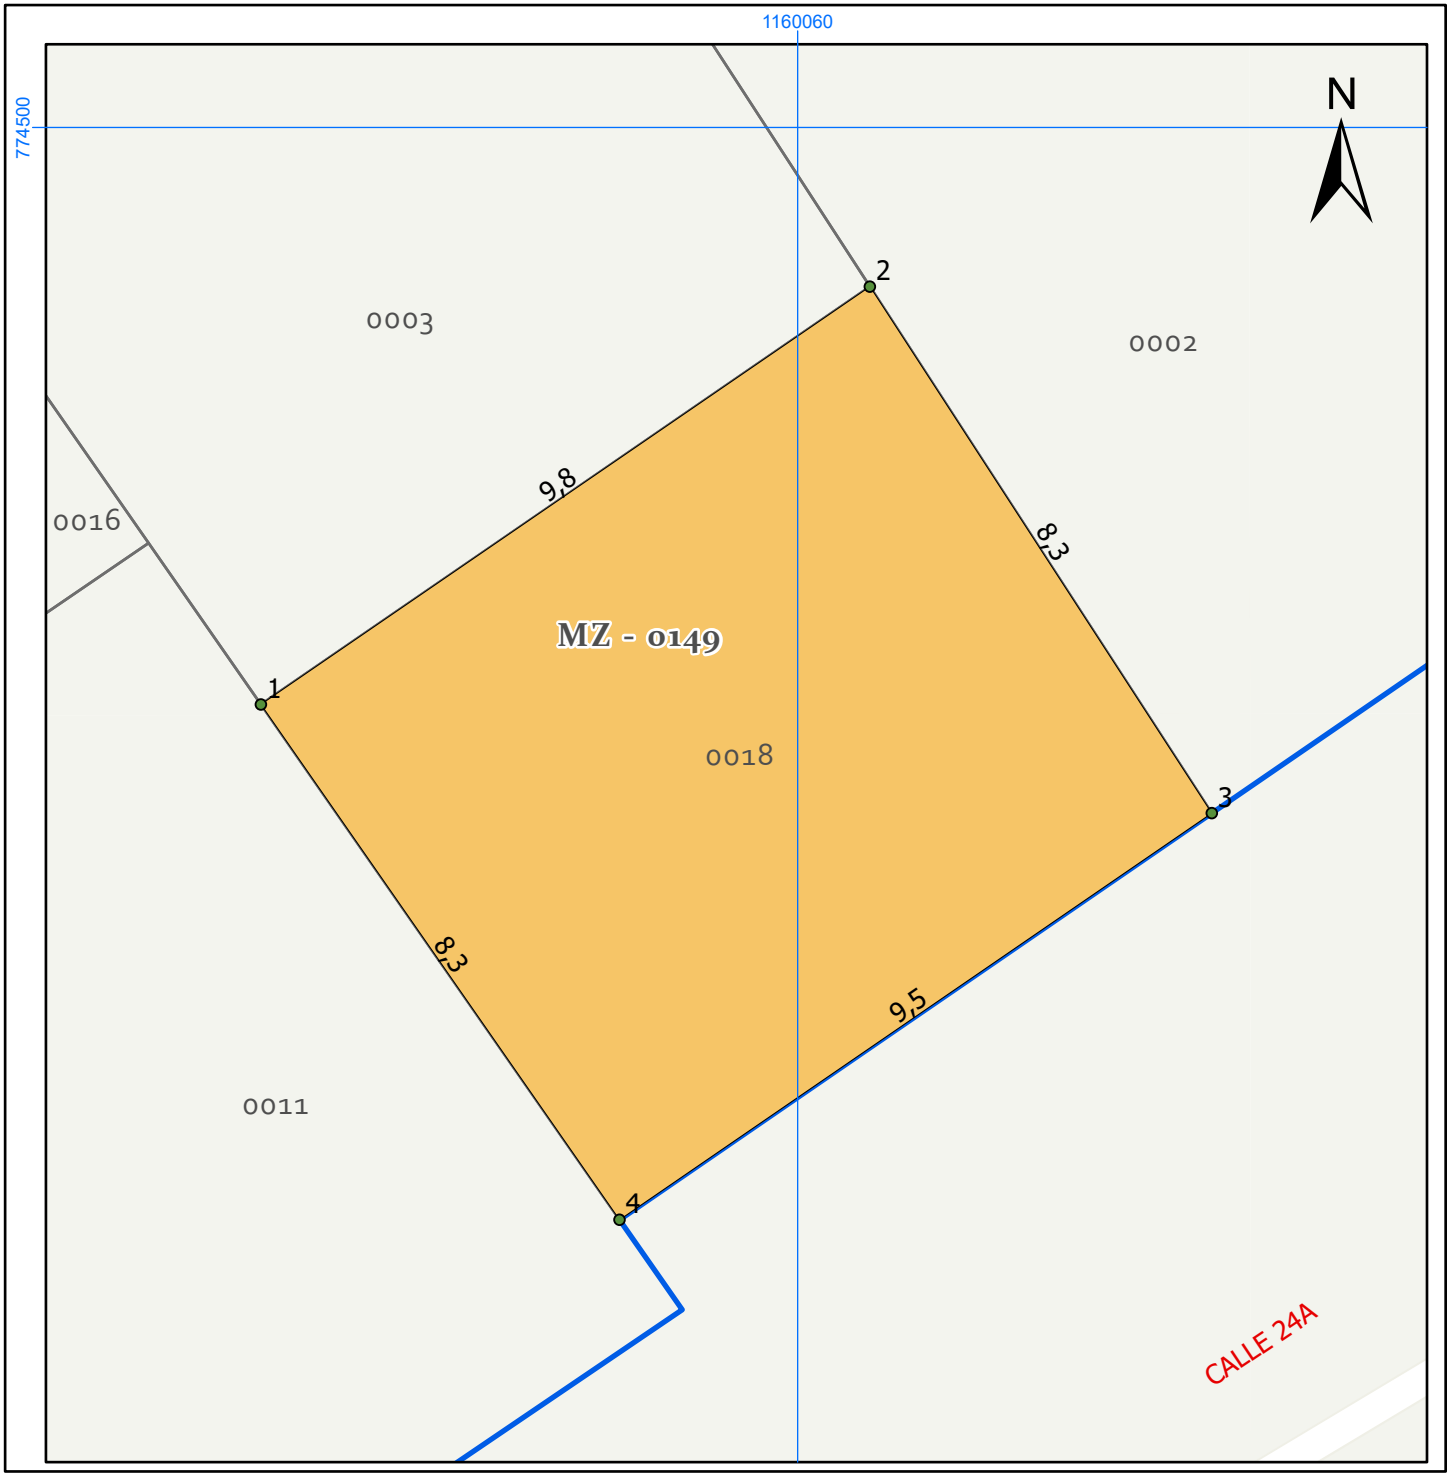


REPÚBLICA DE COLOMBIA
DEPARTAMENTO DEL GUAVIARE
MUNICIPIO DE
SAN JOSE DEL GUAVIARE

LOCALIZACIÓN

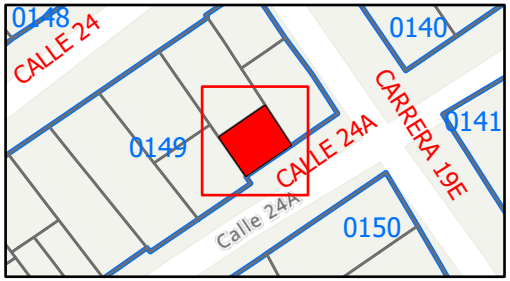

INFORMACIÓN DEL PREDIO

CEDULA CAT: 95001010001490018000
POSEEDOR:
LORENZO ROMERO ABRIL
DIRECCIÓN: Calle 24A No 19D-73
BARRIO: EL TRIUNFO
AREA TERRENO: 80,02 m2

Convenciones
- PUNTO
- FORMALIZA
- BASE_IGAC
- U_MANZANA

REALIZÓ:

PABLO E. PINTO T.
Ingeniero Catastral
y Geodesta - Esp S.I.G
MP: 25222-122454 CND

COORDENADAS

PUNTO	ESTE	NORTE
1	1160052,90	774492,36
2	1160060,96	774497,89
3	1160065,48	774490,93
4	1160057,64	774485,55

1 0 0 1 2 2 3 4 5 6 m

ESCALA: 1:100

SISTEMA MAGNA SIRGAS
ORIGEN GEOGRÁFICO MAGNA COLOMBIA BOGOTA
DICIEMBRE DE 2024
BASE CARTOGRAFICA IGAC 2024