
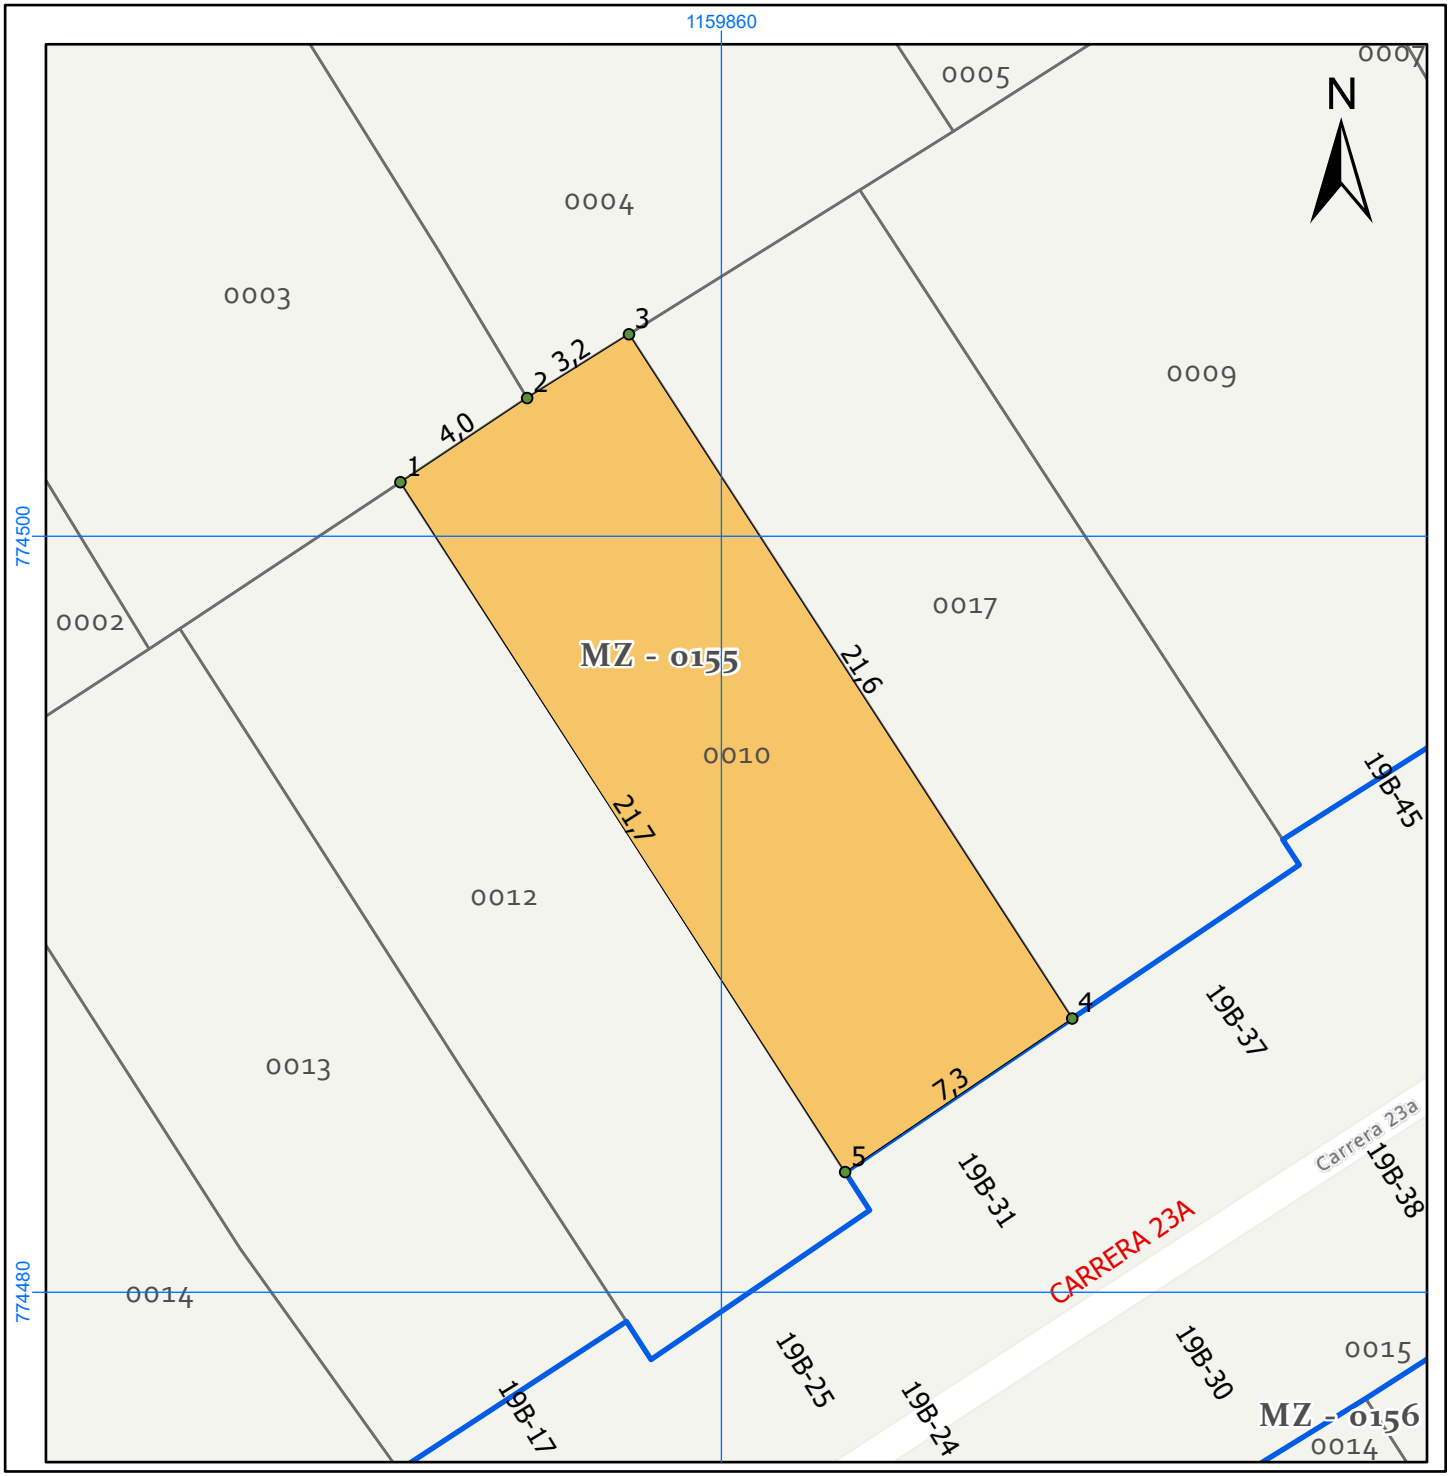


REPÚBLICA DE COLOMBIA
DEPARTAMENTO DEL GUAVIARE
MUNICIPIO DE
SAN JOSE DEL GUAVIARE

LOCALIZACIÓN

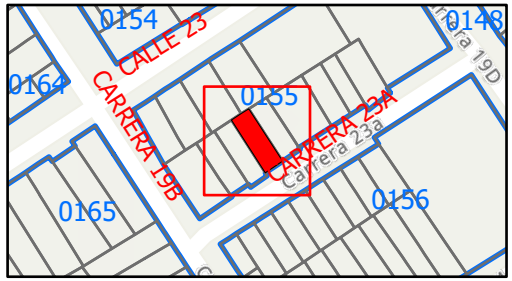

INFORMACIÓN DEL PREDIO

CEDULA CAT: 95001010001550010000
POSEEDOR:
EDWIN ARLEY GARCES MORENO
DIRECCIÓN: Calle 23A No 19B-35
BARRIO: LA GRANJA
AREA TERRENO: 156,58 m2

Convenciones
- PUNTO
- FORMALIZA
- BASE_IGAC
- U_MANZANA

REALIZÓ:

PABLO E. PINTO T.
Ingeniero Catastral
y Geodesta - Esp S.I.G
MP: 25222-122454 CND

COORDENADAS

PUNTO	ESTE	NORTE
1	1159851,51	774501,43
2	1159854,86	774503,66
3	1159857,55	774505,34
4	1159869,28	774487,24
5	1159863,27	774483,18

2 1 0 2 3 5 6 8 9 11 m

ESCALA: 1:200

SISTEMA MAGNA SIRGAS
ORIGEN GEOGRÁFICO MAGNA COLOMBIA BOGOTA
DICIEMBRE DE 2024
BASE CARTOGRAFICA IGAC 2024