
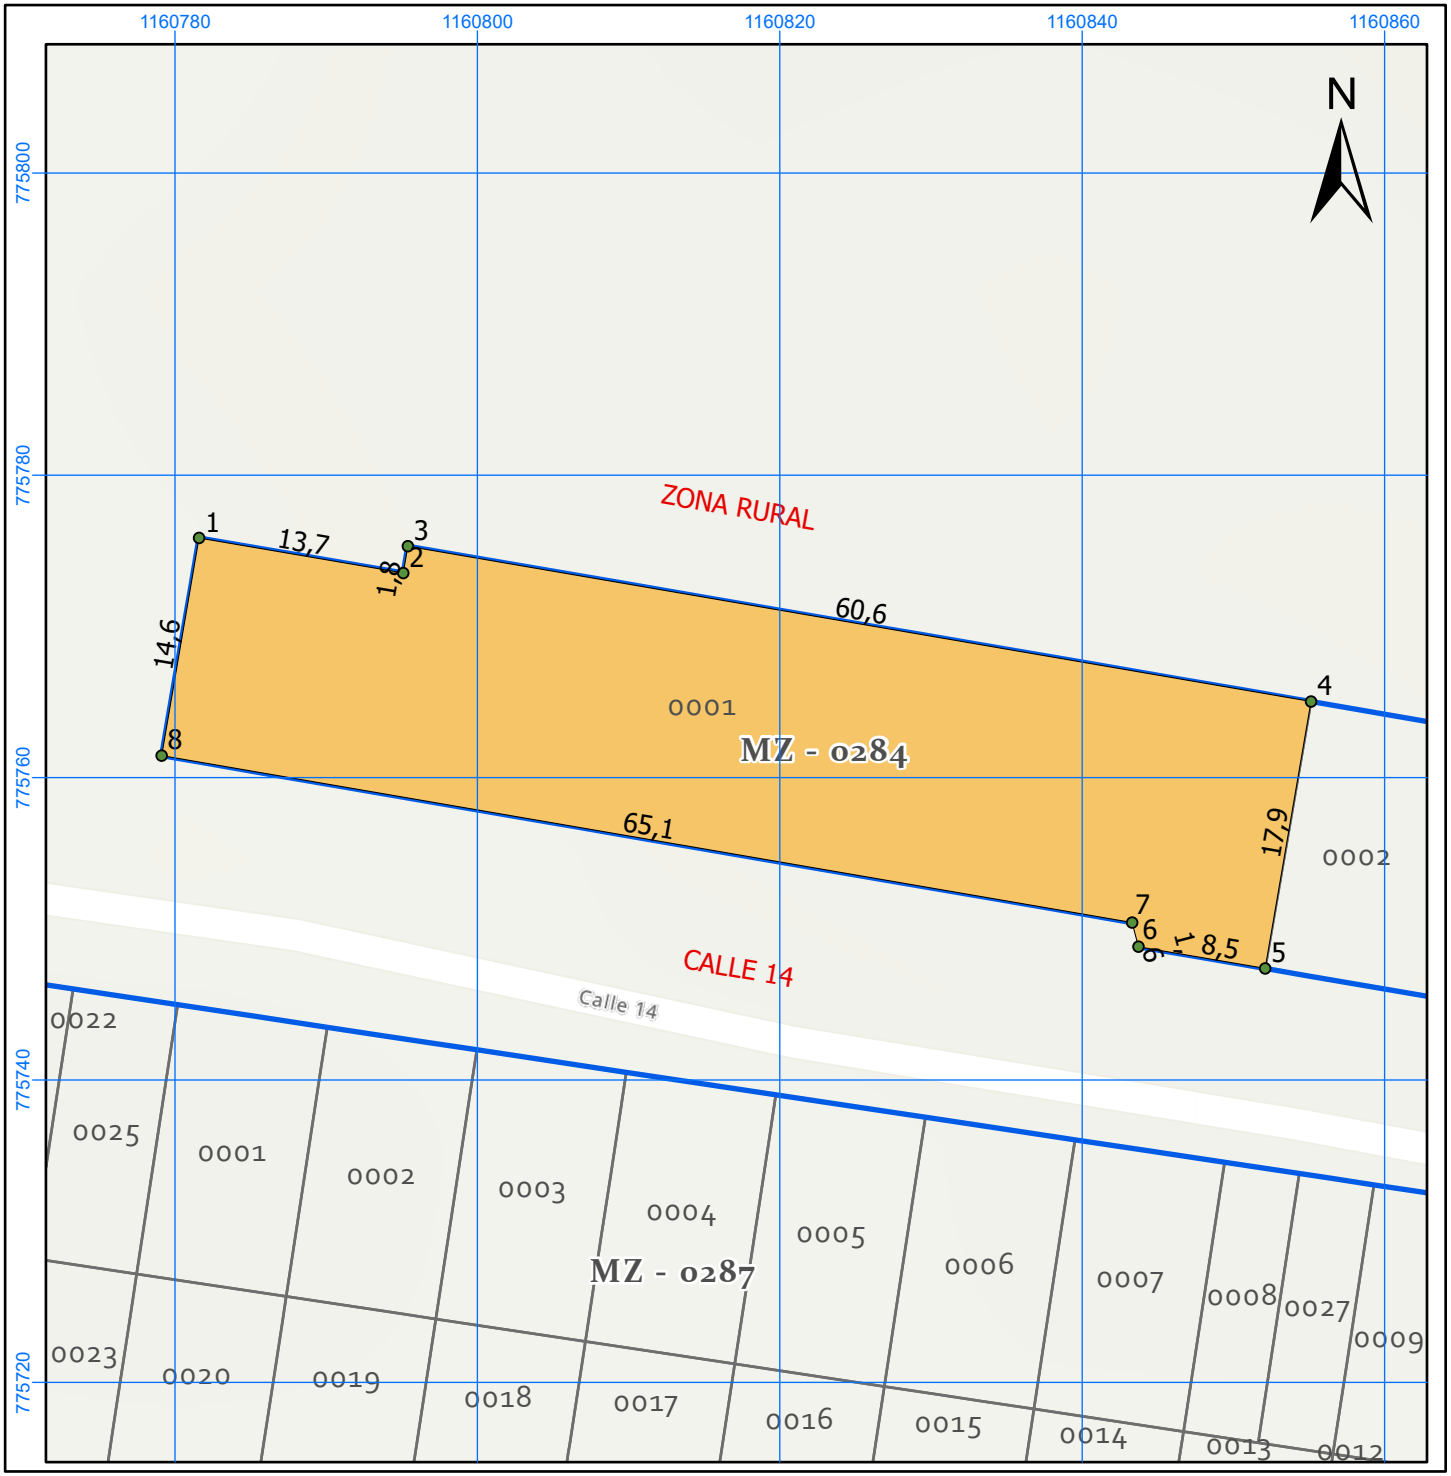


REPÚBLICA DE COLOMBIA
DEPARTAMENTO DEL GUAVIARE
MUNICIPIO DE
SAN JOSE DEL GUAVIARE

LOCALIZACIÓN

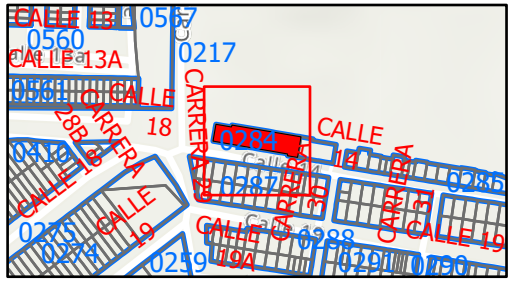

INFORMACIÓN DEL PREDIO

CEDULA CAT: 95001010002840001000
POSEEDOR:
ESMERALDA BORRERO LOZADA
DIRECCIÓN: Calle 18 No 29-59
BARRIO: EL REMANSO
AREA TERRENO: 1208,42 m2

Convenciones
- PUNTO
- FORMALIZA
- BASE_IGAC
- U_MANZANA

REALIZÓ:

PABLO E. PINTO T.
Ingeniero Catastral
y Geodesta - Esp S.I.G
MP: 25222-122454 CND

COORDENADAS

PUNTO	ESTE	NORTE
1	1160781,58	775775,86
2	1160795,09	775773,54
3	1160795,40	775775,31
4	1160855,14	775765,04
5	1160852,10	775747,38
6	1160843,72	775748,82
7	1160843,30	775750,42

4 2 0 4 8 12 16 20 24 28 m

ESCALA: 1:500

SISTEMA MAGNA SIRGAS
ORIGEN GEOGRÁFICO MAGNA COLOMBIA BOGOTA
DICIEMBRE DE 2024
BASE CARTOGRAFICA IGAC 2024