
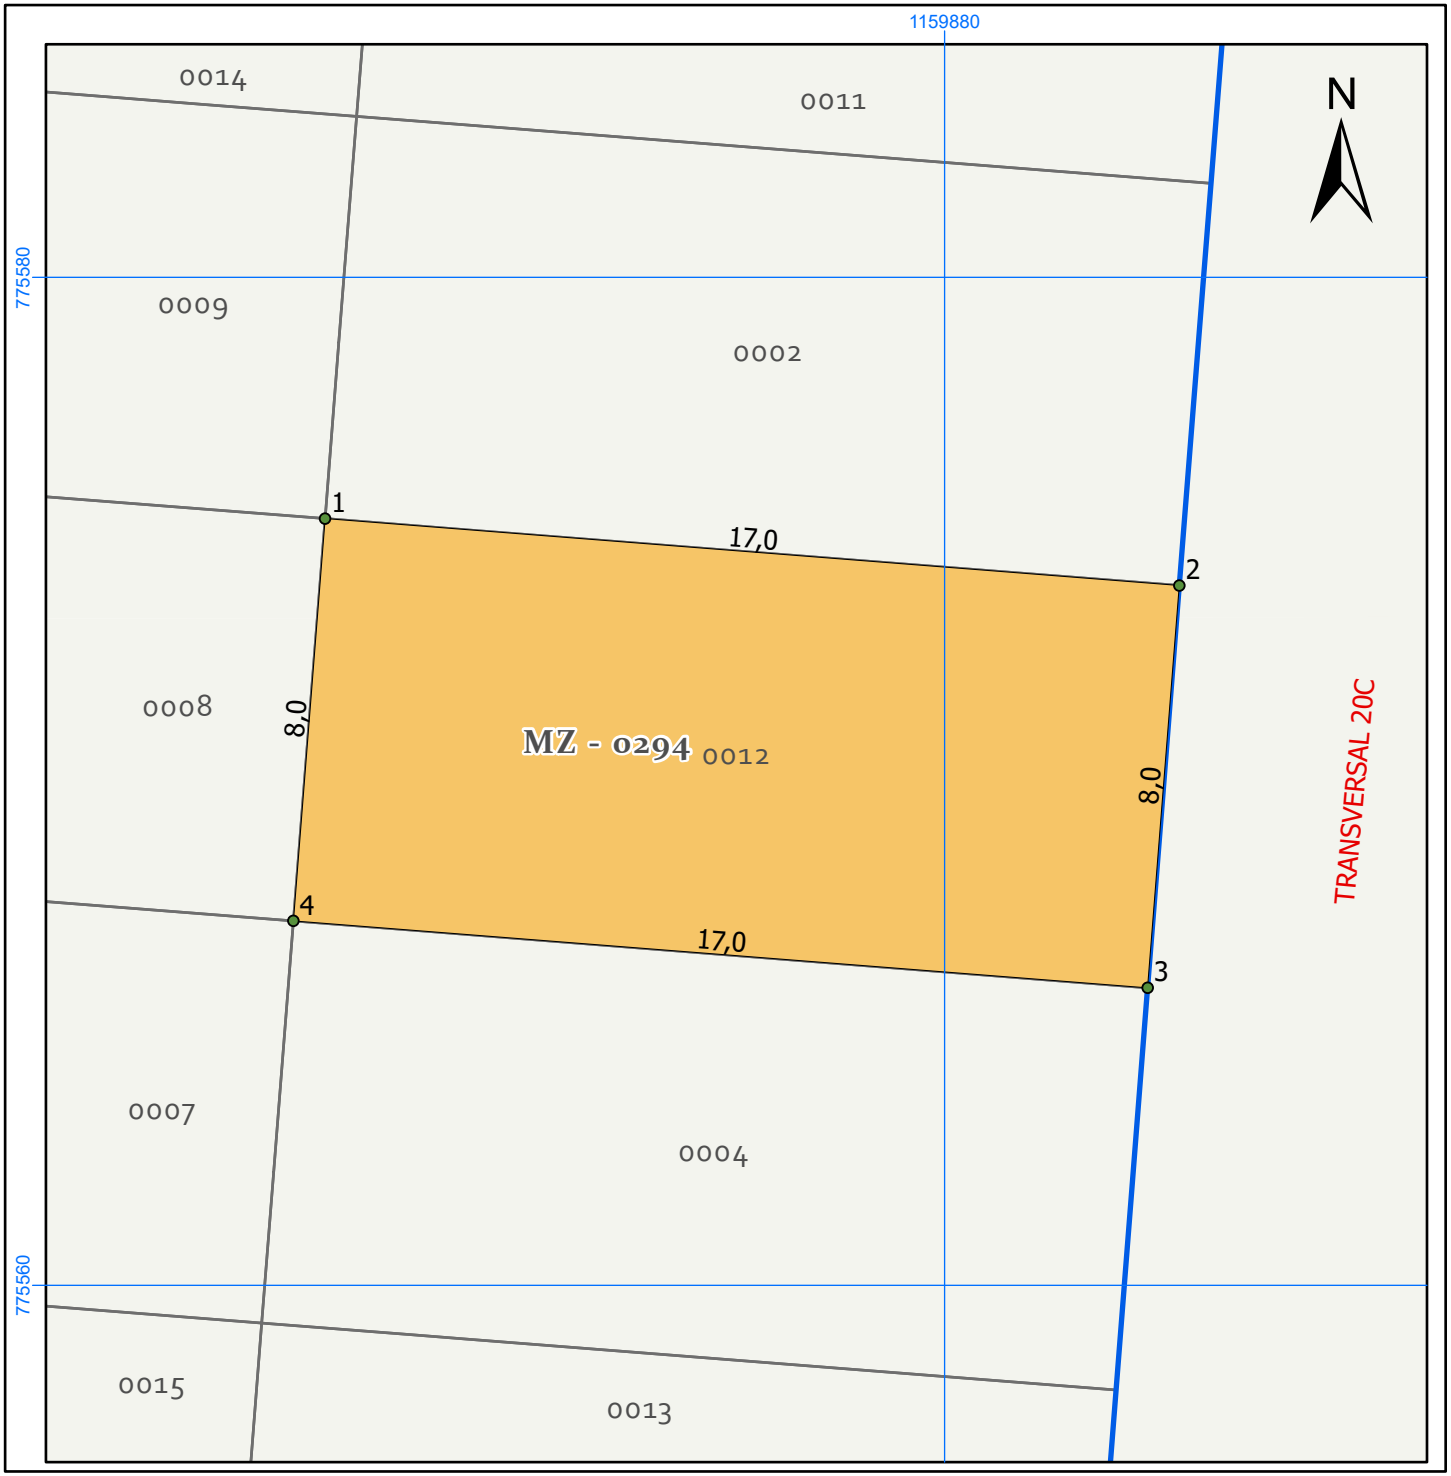


REPÚBLICA DE COLOMBIA
DEPARTAMENTO DEL GUAVIARE
MUNICIPIO DE
SAN JOSE DEL GUAVIARE

LOCALIZACIÓN

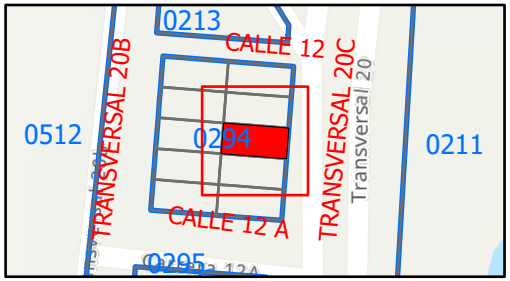

INFORMACIÓN DEL PREDIO

CEDULA CAT: 95001010002940012000
POSEEDOR:
MARINA SUAREZ FONSECA
DIRECCIÓN: Transversal 20C No 12-12
BARRIO: VILLA DEL PARQUE
AREA TERRENO: 136,14 m2

Convenciones
- PUNTO
- FORMALIZA
- BASE_IGAC
- U_MANZANA

REALIZÓ:

PABLO E. PINTO T.
Ingeniero Catastral
y Geodesta - Esp S.I.G
MP: 25222-122454 CND

COORDENADAS

PUNTO	ESTE	NORTE
1	1159867,71	775575,21
2	1159884,66	775573,89
3	1159884,03	775565,90
4	1159867,08	775567,23

1 1 0 1 2 3 4 5 6 7 m

ESCALA: 1:150

SISTEMA MAGNA SIRGAS
ORIGEN GEOGRÁFICO MAGNA COLOMBIA BOGOTA
DICIEMBRE DE 2024
BASE CARTOGRAFICA IGAC 2024