
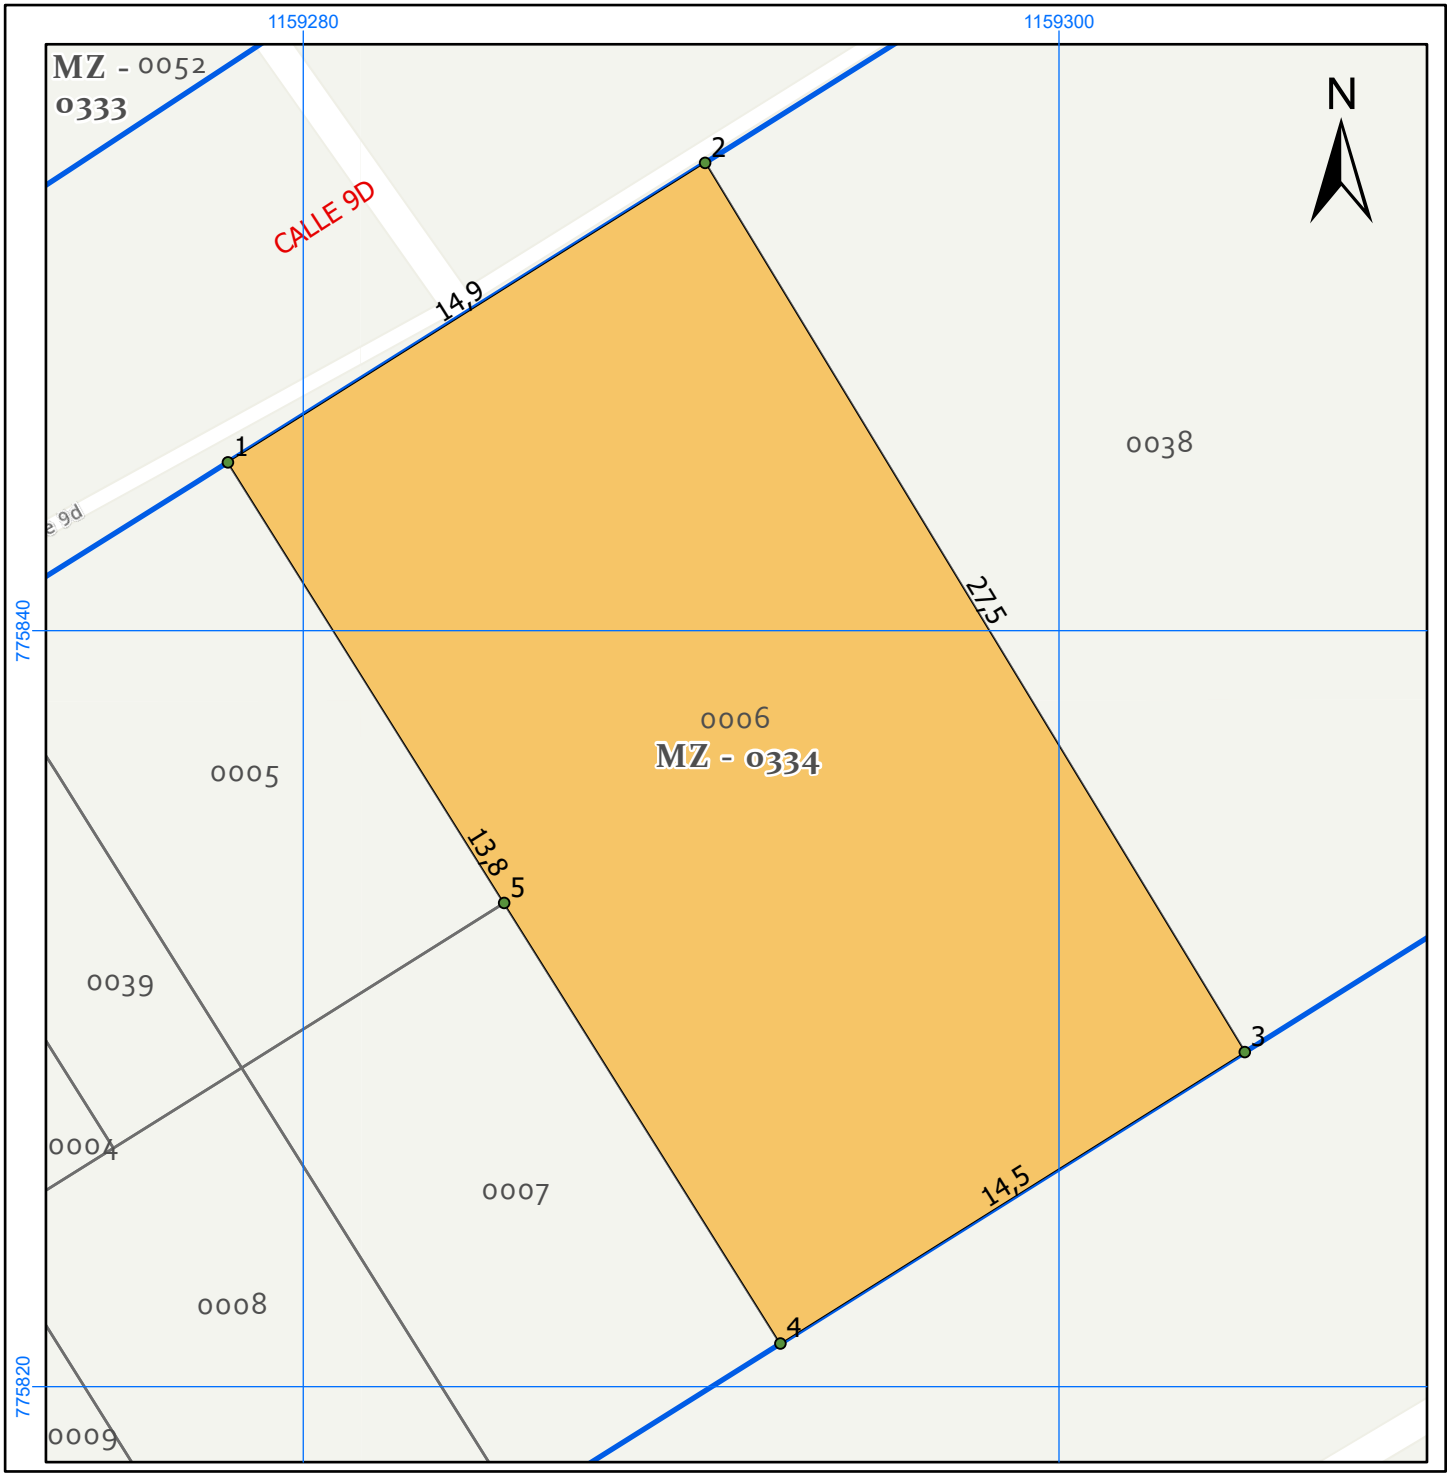


REPÚBLICA DE COLOMBIA
DEPARTAMENTO DEL GUAVIARE
MUNICIPIO DE
SAN JOSE DEL GUAVIARE

LOCALIZACIÓN

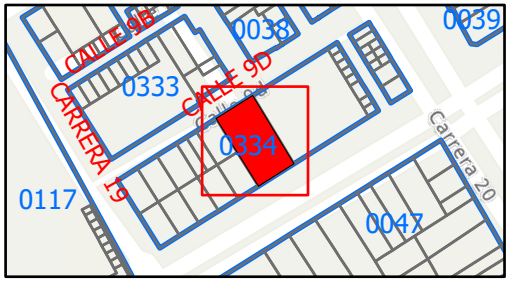

INFORMACIÓN DEL PREDIO

CEDULA CAT: 95001010003340006000
POSEEDOR:
ALCALDIA MUNICIPAL
DIRECCIÓN: Calle 9D No 19-50 BQ A LC 6
BARRIO: PORVENIR
AREA TERRENO: 404,67 m2

Convenciones
- PUNTO
- FORMALIZA
- BASE_IGAC
- U_MANZANA

REALIZÓ:

PABLO E. PINTO T.
Ingeniero Catastral
y Geodesta - Esp S.I.G
MP: 25222-122454 CND

COORDENADAS

PUNTO	ESTE	NORTE
1	1159278,01	775844,45
2	1159290,63	775852,38
3	1159304,91	775828,85
4	1159292,63	775821,14
5	1159285,32	775832,80

2 1 0 2 3 5 6 8 9 11 m

ESCALA: 1:200

SISTEMA MAGNA SIRGAS
ORIGEN GEOGRÁFICO MAGNA COLOMBIA BOGOTA
DICIEMBRE DE 2024
BASE CARTOGRAFICA IGAC 2024