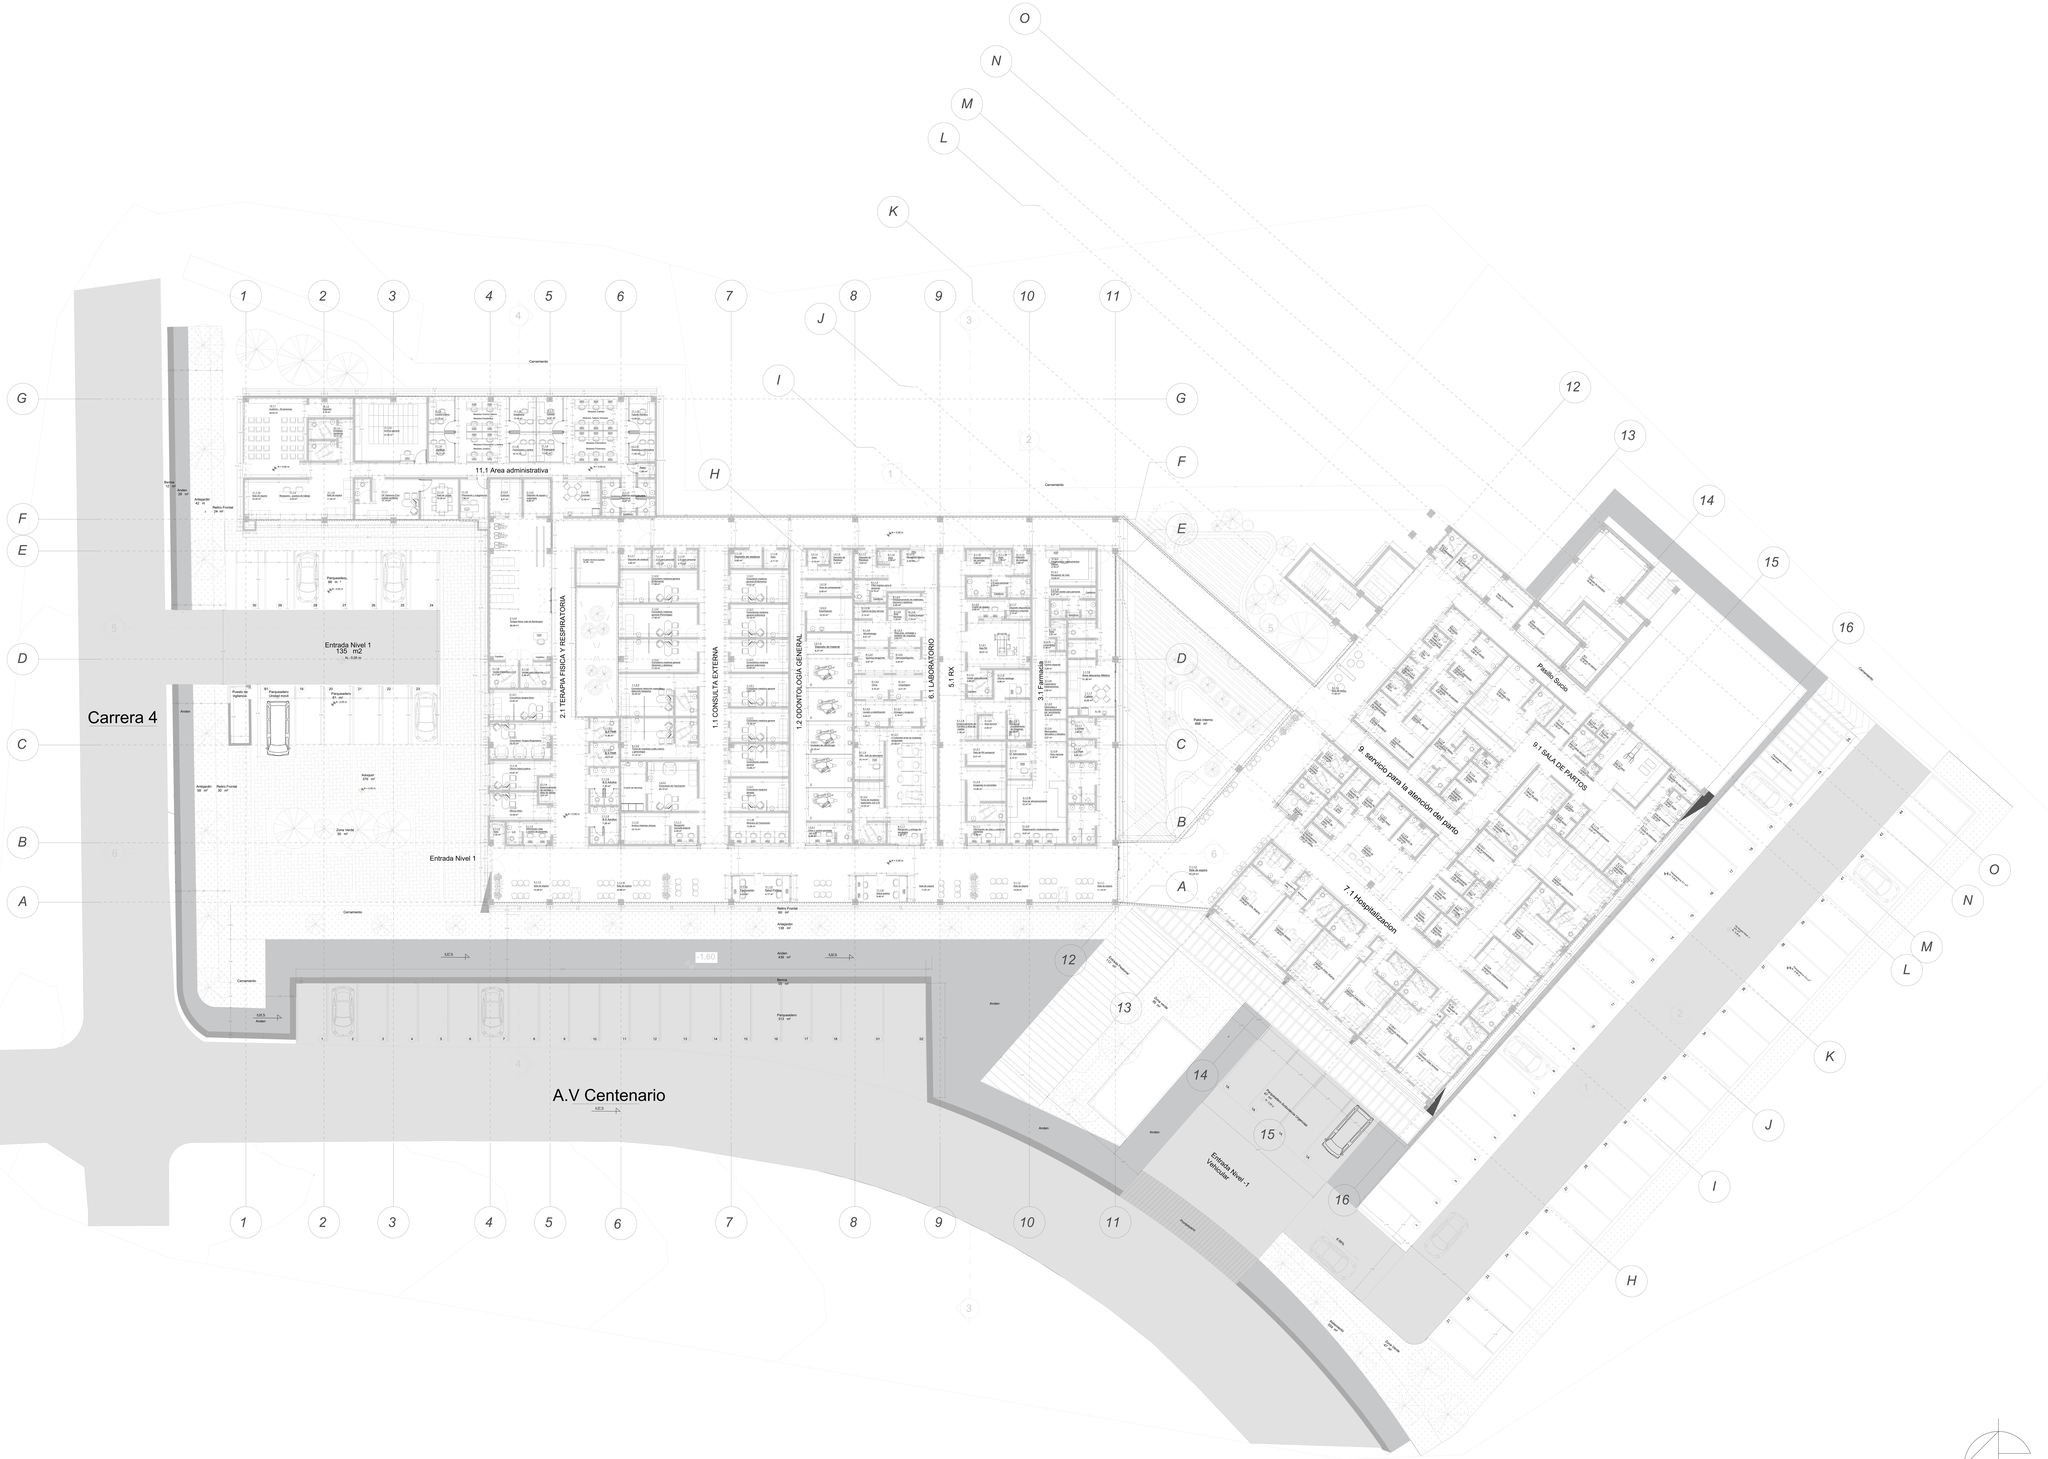

Carrera 4
A.V Centenario
Entrada Nivel 1
135 m2
Entrada Nivel -1
Vehicular
11.1 Area administrativa
2.1 TERAPIA FISICA Y RESPIRATORIA
1.1 CONSULTA EXTERNA
1.2 ODONTOLOGIA GENERAL
6.1 LABORATORIO
5.1 RX
3.1 Farmacia
9. servicio para la atención del parto
9.1 SALA DE PARTOS
7.1 Hospitalizacion
Pasillo Sucio
Parqueadero Discapacitado
Parqueadero Ambulancia
Parqueadero Visitantes
Zona Verde
Andén
Cerramiento
Rampa
Pasillo Frontal
Antejardín
Pasillo interno
Puesto de Vigilancia
Parqueadero Unidad movil
Parqueadero Visitantes
Parqueadero Personal Area
Parqueadero Personal Area
Parqueadero Personal Area