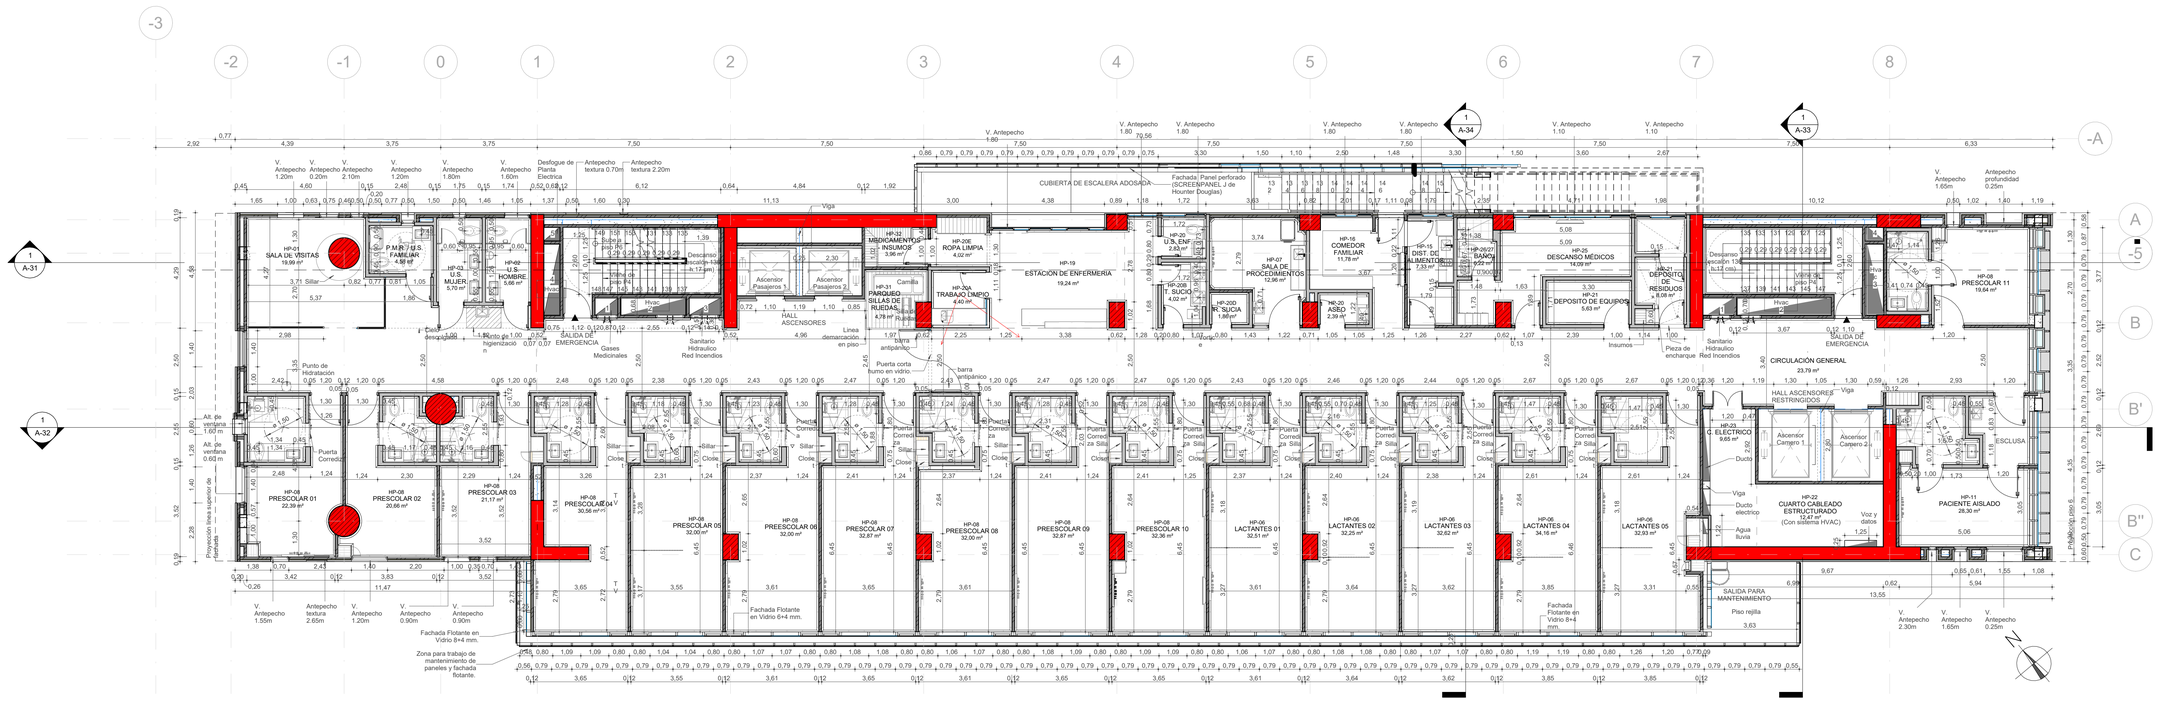

-3
-2
-1
0
1
2
3
4
5
6
7
8
-A
A
-5
B
B'
B''
C
1 A-31
1 A-32
1 A-34
1 A-33
HP-01 SALA DE VISITAS 19,99 m²
P.M.R. / U.S. FAMILIAR 4,58 m²
HP-03 U.S. MUJER 5,70 m²
HP-02 U.S. HOMBRE 5,66 m²
Descanso escalera 1 (h:17 cm)
Descanso escalera 2 (h:17 cm)
HP-32 MEDICAMENTOS INSUMOS 3,96 m²
HP-20E ROPA LIMPIA 4,02 m²
HP-19 ESTACION DE ENFERMERIA 19,24 m²
HP-31 PARQUEO SILLAS DE RUEDAS 4,78 m²
HP-20A TRABAJO LIMPIO 4,40 m²
HP-20 U.S. ENF 2,83 m²
HP-208 T. SUCIO 4,02 m²
HP-202 T. SUCIA 1,86 m²
HP-20 ASEO 2,39 m²
HP-15 DIST. DE ALIMENTOS 7,33 m²
HP-2027 BAÑO 9,02 m²
HP-16 COMEDOR FAMILIAR 11,78 m²
HP-07 SALA DE PROCEDIMIENTOS 12,96 m²
HP-25 DESCANSO MEDICOS 14,09 m²
HP-21 DEPOSITO DE EQUIPOS 5,63 m²
HP-21 DEPOSITO DE RESIDUOS 8,09 m²
HP-08 PRESCOLAR 01 22,39 m²
HP-08 PRESCOLAR 02 20,66 m²
HP-08 PRESCOLAR 03 21,17 m²
HP-08 PRESCOLAR 04 30,56 m²
HP-08 PRESCOLAR 05 32,00 m²
HP-08 PREESCOLAR 06 32,00 m²
HP-08 PRESCOLAR 07 32,87 m²
HP-08 PREESCOLAR 08 32,00 m²
HP-08 PREESCOLAR 09 32,87 m²
HP-08 PREESCOLAR 10 32,36 m²
HP-06 LACTANTES 01 32,51 m²
HP-06 LACTANTES 02 32,25 m²
HP-06 LACTANTES 03 32,62 m²
HP-06 LACTANTES 04 34,16 m²
HP-06 LACTANTES 05 32,93 m²
HP-08 PRESCOLAR 11 19,64 m²
HP-11 PACIENTE AISLADO 28,30 m²
HP-22 CUARTO CABLEADO ESTRUCTURADO 12,47 m² (Con sistema HVAC)
CIRCULACIÓN GENERAL 23,79 m²
HALL ASCENSORES RESTRINGIDOS
C. ELECTRICO 9,65 m²
Ascensor Camero 1
Ascensor Camero 2
ESCLUSA
CUBIERTA DE ESCALERA ADOSADA
Fachada Panel perforado (SCREENPANEL de Hounter Douglas)
Viga
HALL ASCENSORES
Línea demarcación en piso
Vortice
Puerta corta humo en vidrio
barra antipánico
Cambia Pañales
Punto de Hidratación
Punto de higienización
Cielo descolgado
SALIDA DE EMERGENCIA
Gases Medicinales
Sanitario Hidraulico Red Incendios
Pieza de encharque
Insumos
Piso rejilla
SALIDA PARA MANTENIMIENTO
Fachada Flotante en Vidrio 8+4 mm.
Zona para trabajo de mantenimiento de paneles y fachada flotante.
Proyección línea superior de fachada
Proyección piso 5
Alt. de ventana 1,60 m
Alt. de ventana 0,60 m
Puerta Corrediza
Silla paciente
Silla acompañante
Silla
Closet
Gases medicinales
Silla acompañante
Sillón acompañante
TV
Ducto
Viga
Ducto electrico
Agua lluvia
Voz y datos
L.V.
R.S.
Ventanilla
Caro de aseo
Caro de ropa limpia
Caro de ropa sucia
Escalera de paso
Rampa
Camilla
Escalera de paso
Rampa
Escalera de paso
Rampa
Escalera de paso
Rampa