INGECO
INGENIERIA DE CONSTRUCCIONES S.A.S.

Bogotá D.C.; Diciembre 09 de 2024
CINP-BTA-044-0215-6210

Señores
ALCALDÍA MUNICIPAL DE LA CALERA
DIEGO PERALTA
Secretaría de Obras Públicas
Carrera 3 No. 6- 10
La Calera, Cundinamarca

REF: Contrato No. C.CON.235-2024; Interventoría técnica, administrativa, financiera y ambiental para la ejecución del contrato cuyo objeto es: pavimentación de vías urbanas en el Barrio Alto de la Virgen del Municipio de La Calera Cundinamarca.

ASUNTO: Informe semanal de interventoría No. 15.

Cordial saludo;

Para su información y fines pertinentes, adjunto a la presente nos permitimos remitir el informe semanal de interventoría No. 15 correspondiente al periodo comprendido entre el 02 de diciembre de 2024 y el 08 de diciembre de 2024.

Cordialmente;

CARLOS MARIO ROLON AMAYA
Representante Legal

Elaboró: JCCU.
Revisó: DFCC.

Anexo: Lo enunciado en cuatro (04) folios.

INFORME SEMANAL DE INTERVENTORÍA

VERSIÓN	1
Fecha	22-ago-24

ALCALDIA MUNICIPAL DE LA CALERA
Secretaria de Obras Públicas

Semana No	**15**		**Del :**	2/12/2024	**AL:** 8/12/2024
Plazo Total	**210**	días			
Plazo Transcurrido	**105**	días			
Nombre del Supervisor :	**DIEGO PERALTA CORREDOR**				

OBJETO DEL CONTRATO DE OBRA

"PAVIMENTACION DE VIAS URBANAS EN EL BARRIO ALTO DE LA VIRGEN DEL MUNICIPIO DE LA CALERA - CUNDINAMARCA"

OBJETO DEL CONTRATO DE INTERVENTORÍA

"INTERVENTORIA TECNICA, ADMINISTRATIVA, FINANCIERA Y AMBIENTALPARA LA EJECUCION DEL CONTRATO CUYO OBJETO ES: PAVIMENTACION DE VIAS URBANAS EN EL BARRIO ALTO DE LA VIRGEN DEL MUNICIPIO DE LA CALERA - CUNDINAMARCA"

CONTROL DE LA PROGRAMACION GENERAL

	Semanal	Acumulado		Semanal	Acumulado
(%) Programado	**2,00%**	**58,00%**	**(%) Ejecutado**	**9,38%**	**67,74%**
Valor programado ($)		**$ 612.438.845,62**	**Valor ejecutado ($)**		**$ 715.286.334,53**
			Evaluación	**9,74%**	**Avance/Atraso en la ejecución**

DATOS CONTRACTUALES

CONTRATO DE OBRA		CONTRATO DE INTERVENTORÍA	
Contratista:	CONSORCIO BARRIO ALTO	**Contratista:**	INGECO INGENIERIA DE CONSTRUCCIONES SAS
Contrato No:	CONTRATO DE OBRA PUBLICA 234 DE 2024	**Contrato No:**	CONTRATO DE INTERVENTORIA 235 DE 2024
Valor del contrato:	$ 1.013.737.100,18	**Valor del contrato:**	$ 102.580.737,00
Plazo:	210 DIAS	**Plazo:**	210 DIAS
Fecha de iniciación:	26-ago-24	**Fecha de iniciación:**	26-ago-24
Fecha de terminación inicial:	25-mar-25	**Fecha de terminación inicial:**	25-mar-25
Fecha de suspensión Nº 1:	N/A	**Fecha de suspensión Nº 1:**	N/A
Fecha de reinicio Nº 1:	N/A	**Fecha de reinicio Nº 1:**	N/A
Prórroga Nº 1:	N/A	**Prórroga Nº 1:**	N/A
Adición No. 01:	$ 42.191.944,00	**Adición No. 01:**	N/A
Plazo final:	210 DIAS	**Plazo final:**	210 DIAS
Fecha de terminación final:	25-mar-25	**Fecha de terminación final:**	25-mar-25
Valor total contrato	$ 1.055.929.044,18	**Valor total contrato**	$ 102.580.737

EJECUCIÓN SEMANAL POR FRENTES

No.	DESCRIPCION	% PROGRAMADO	% EJECUTADO	DESCRIPCION ACTIVIDADES	DESCRIPCIÓN PENDIENTES
1	**TRAMO 1_ CALLE 8 ENTRE CARRERAS 10 Y 12 (ENTRE ABSCISAS K0+000 Y K0+126,17)**	57,00%	67,80%	*INSTALACION DE SARDINELES *FUNDIDA DE PAVIMENTO *INSTALACION DE ACERO	*INSTALACION DE SARDINELES *FUNDIDA DE PAVIMENTO *DEMARCACION *INTERVENCION DE ANDENES
1_1	**PRELIMINARES**	100,00%	100,00%		
1_1.1	EXCAVACIONES VARIAS SIN CLASIFICAR (INCLUYE RETIRO DE SOBRANTES A UNA DISTANCIA MENOR DE 5 KM)	100,00%	100,00%	ABS. K0+000.0- K0+126.17	ACTIVIDAD TERMINADA
1_1.2	CONFORMACIÓN DE LA CALZADA EXISTENTE	100,00%	100,00%	ABS. K0+000.0- K0+126.17	ACTIVIDAD TERMINADA
1_1.3	NIVELACIÓN DE POZOS DE INSPECCIÓN Di=1.20M, E=0.25M, H=0,21M(INCLUYE PAÑETE INTERNO Y DEMOLICIÓN)	100,00%	100,00%	ABS. K0+000.0- K0+126.17	ACTIVIDAD TERMINADA
1_1.4	TRANSPORTE DE MATERIALES PROV. DE EXPLANACIÓN, CANALES, PRESTAMOS, SOBREACARREOS Y DERRUMBES	100,00%	100,00%	ABS. K0+000.0- K0+126.17	ACTIVIDAD TERMINADA
1_1.5	CUBIERTA POZO D= 1.7M, E=0.20M CONCRETO 3000 PSI CON REFUERZO (INCLUYE ARO Y TAPA HF)	100,00%	100,00%	ABS. K0+000.0- K0+126.17	ACTIVIDAD TERMINADA
1_2	**ESTRUCTURA DE PAVIMENTO**	60,00%	60,00%		
1_2.1	RAJÓN PARA MEJORAMIENTO DE LA SUBRASANTE	100,00%	100,00%	ABS. K0+000.0- K0+126.17	ACTIVIDAD TERMINADA
1_2.2	BASE GRANULAR	100,00%	100,00%	ABS. K0+000.0- K0+126.17	ACTIVIDAD TERMINADA
1_2.3	CONCRETO PARA PAVIMENTO RÍGIDO MR-40, INCLUYE SELLADO DE JUNTAS Y ACERO DE TRANSFERENCIA Y UNIÓN	0,00%	60,00%	ABS. K0+070.0- K0+126.17	AMBAS MARGENES
1_2.4	SUMINISTRO FIGURADO Y ARMADO DE ACERO DE REFUERZO 60000 PSI	100,00%	70,00%	SE EVIDENCIA SUMINISTRO DE ACEROS ARMADOS EN OBRA SE EVIDENCIA INSTALACION ENTRE ABS. K0+070.0- K0+126.17	AMBAS MARGENES
1_3	**ANDENES, SARDINELES, RAMPAS DE ACCESO Y OTRAS OBRAS**	39,00%	39,15%		
1_3.1	DEMOLICIÓN CONCRETO SIMPLE (INCLUYE CARGUE Y RETIRO DE SOBRANTES A UNA DISTANCIA DE 5 KM)	74,00%	0,00%		
1_3.2	EXCAVACIÓN MANUAL EN MATERIAL COMÚN H=0.0-2.0 M (INCLUYE RETIRO DE SOBRANTES A UNA DISTANCIA MENOR DE 5 KM)	27,00%	57,00%	ABS. K0+000.0- K0+126.17	
1_3.3	SUBBASE GRANULAR	0,00%	30,00%	ABS. K0+000.0- K0+126.17	
1_3.4	MORTERO 1:3 ARENA LAVADA DE PEÑA	0,00%	0,00%		
1_3.5	SARDINEL PREFABRICADO A-10	100,00%	90,00%	ABS. K0+000.0- K0+126.17	PENDIENTE REMATES
1_3.6	TABLETA PREFABRICADA A-20 (20X20CM)	0,00%	0,00%		
1_3.7	LOSETA PREFABRICADA A-57 (200x200x60mm) (INCLUYE SUMINISTRO E INSTALACIÓN. INCLUYE 4 CM DE MORTERO 1:5 HECHO EN OBRA PARA BASE Y ARENA DE PEÑA PARA SELLO)	0,00%	0,00%		
1_3.8	LOSETA PREFABRICADA A-58 (200x200x60mm) (INCLUYE SUMINISTRO E INSTALACIÓN. INCLUYE 4 CM DE MORTERO 1:5 HECHO EN OBRA PARA BASE Y ARENA DE PEÑA PARA SELLO)	0,00%	0,00%		
1_3.9	PIEZA DE REMATE A115 PARA RAMPA VEHICULAR TIPO B (600x400x450mm) (INCLUYE SUMINISTRO E INSTALACIÓN. INCLUYE 3CM DE MORTERO 2000 PSI)	100,00%	90,00%	ABS. K0+000.0- K0+126.17	PENDIENTE REMATES
1_3.10	BORDILLO PREFABRICADO A-80 (INCLUYE SUMINISTRO E INSTALACIÓN. INCLUYE 3CM MORTERO DE NIVELACIÓN 2000 PSI)	100,00%	0,00%		
1_3.11	SARDINEL ESPECIAL A110 PARA RAMPA B (600x400x500mm) (INCLUYE SUMINISTRO E INSTALACIÓN. INCLUYE 3CM DE MORTERO 2000 PSI)	100,00%	90,00%	ABS. K0+000.0- K0+126.17	PENDIENTE REMATES
1_4	**SEÑALIZACIÓN**	0,00%	0,00%		
1_4.1	LÍNEAS DE DEMARCACIÓN CON PINTURA EN FRÍO	0,00%	0,00%		
1_4.2	MARCA VIAL CON PINTURA EN FRÍO	0,00%	0,00%		
NP	**ITEMS NO PREVISTOS**	100,00%	100,00%		
NP-1	CARCAMO TIPO PLACA DE PROTECCION TUBERIA INCLUYE MAMPOSTERIA	100,00%	100,00%	ABS. K0+000.0- K0+126.17	ACTIVIDAD TERMINADA
2	**TRAMO 2_CALLE 9 ENTRE CARRERAS 11 Y 13 (ENTRE ABSCISAS K0+000 Y K0+158,57)**	58,00%	67,70%	*INSTALACION DE SARDINELES	*INSTALACION DE SARDINELES *FUNDIDA DE PAVIMENTO *DEMARCACION *INTERVENCION DE ANDENES
2_1	**PRELIMINARES**	100,00%	100,00%		

		VERSIÓN	1
		Fecha	22-ago-24

ALCALDIA MUNICIPAL DE LA CALERA
Secretaria de Obras Públicas

Semana No 15 **Del :** 2/12/2024 **AL:** 8/12/2024

Plazo Total 210 días

2_1.1	DEMOLICIÓN CONCRETO ESTRUCTURAL (INCLUYE CARGUE Y RETIRO DE SOBRANTES A UNA DISTANCIA DE 5KM)	100,00%	100,00%	ABS. K0+000.0 - K0+158.57	ACTIVIDAD TERMINADA
2_1.2	EXCAVACIONES VARIAS SIN CLASIFICAR (INCLUYE RETIRO DE SOBRANTES A UNA DISTANCIA MENOR DE 5 KM)	100,00%	100,00%	ABS. K0+000.0 - K0+158.57	ACTIVIDAD TERMINADA
2_1.3	CONFORMACIÓN DE LA CALZADA EXISTENTE	100,00%	100,00%	ABS. K0+000.0 - K0+158.57	ACTIVIDAD TERMINADA
2_1.4	NIVELACIÓN DE POZOS DE INSPECCIÓN Di=1.20M, E=0.25M, H=0,21M(INCLUYE PAÑETE INTERNO Y DEMOLICIÓN)	100,00%	100,00%	ABS. K0+000.0 - K0+158.57	ACTIVIDAD TERMINADA
2_1.5	TRANSPORTE DE MATERIALES PROV. DE EXPLANACIÓN, CANALES, PRESTAMOS, SOBREACARREOS Y DERRUMBES	100,00%	100,00%	ABS. K0+000.0 - K0+158.57	ACTIVIDAD TERMINADA
2_1.6	CUBIERTA POZO D= 1.7M, E=0.20M CONCRETO 3000 PSI CON REFUERZO (INCLUYE ARO Y TAPA HF)	100,00%	100,00%	ABS. K0+000.0 - K0+158.57	ACTIVIDAD TERMINADA
2_2	**ESTRUCTURA DE PAVIMENTO**	55,00%	76,10%		
2_2.1	RAJÓN PARA MEJORAMIENTO DE LA SUBRASANTE	100,00%	100,00%	ABS. K0+000.0 - K0+158.57	ACTIVIDAD TERMINADA
2_2.2	BASE GRANULAR	100,00%	100,00%	ABS. K0+110.0 - K0+158.57	ACTIVIDAD TERMINADA
2_2.3	CONCRETO PARA PAVIMENTO RÍGIDO MR-40, INCLUYE SELLADO DE JUNTAS Y ACERO DE TRANSFERENCIA Y UNIÓN	0,00%	67,66%	ABS. K0+050.0 - K0+158.57	AMBAS MARGENES
2_2.4	SUMINISTRO FIGURADO Y ARMADO DE ACERO DE REFUERZO 60000 PSI	100,00%	75,00%	SE EVIDENCIA SUMINISTRO DE ACEROS ARMADOS EN OBRA SE EVIDENCIA INSTALACION ENTRE K0+050 - K0+158.57 M.I.	AMBAS MARGENES
2_3	**ANDENES, SARDINELES, RAMPAS DE ACCESO Y OTRAS OBRAS**	37,00%	40,89%		
2_3.1	DEMOLICIÓN CONCRETO SIMPLE (INCLUYE CARGUE Y RETIRO DE SOBRANTES A UNA DISTANCIA DE 5 KM)	0,00%	50,00%		
2_3.2	EXCAVACIÓN MANUAL EN MATERIAL COMÚN H=0.0-2.0 M (INCLUYE RETIRO DE SOBRANTES A UNA DISTANCIA MENOR DE 5 KM)	0,00%	9,00%	ABS. K0+130.0 - K0+158.57	
2_3.3	SUBBASE GRANULAR	0,00%	4,00%	ABS. K0+130.0 - K0+158.57	
2_3.4	MORTERO 1:3 ARENA LAVADA DE PEÑA	0,00%	0,00%		
2_3.5	SARDINEL PREFABRICADO A-10	100,00%	95,00%	ABS. K0+000.0 - K0+158.57	PENDIENTE REMATES
2_3.6	TABLETA PREFABRICADA A-20 (20X20CM)	0,00%	0,00%		
2_3.7	LOSETA PREFABRICADA A-57 (200x200x60mm) (INCLUYE SUMINISTRO E INSTALACIÓN. INCLUYE 4 CM DE MORTERO 1:5 HECHO EN OBRA PARA BASE Y ARENA DE PEÑA PARA SELLO)	0,00%	0,00%		
2_3.8	LOSETA PREFABRICADA A-58 (200x200x60mm) (INCLUYE SUMINISTRO E INSTALACIÓN. INCLUYE 4 CM DE MORTERO 1:5 HECHO EN OBRA PARA BASE Y ARENA DE PEÑA PARA SELLO)	0,00%	0,00%		
2_3.9	PIEZA DE REMATE A115 PARA RAMPA VEHICULAR TIPO B (600x400x450mm) (INCLUYE SUMINISTRO E INSTALACIÓN. INCLUYE 3CM DE MORTERO 2000 PSI)	100,00%	95,00%	ABS. K0+000.0 - K0+158.57	PENDIENTE REMATES
2_3.10	BORDILLO PREFABRICADO A-80 (INCLUYE SUMINISTRO E INSTALACIÓN. INCLUYE 3CM MORTERO DE NIVELACIÓN 2000 PSI)	100,00%	11,00%		
2_3.11	SARDINEL ESPECIAL A110 PARA RAMPA B (600x400x500mm) (INCLUYE SUMINISTRO E INSTALACIÓN. INCLUYE 3CM DE MORTERO 2000 PSI)	100,00%	95,00%	ABS. K0+000.0 - K0+158.57	PENDIENTE REMATES
2_3.12	SARDINEL BAJO A85 - RAMPAS (800x200x350mm) (INCLUYE SUMINISTRO E INSTALACIÓN. INCLUYE 3CM DE MORTERO 2000 PSI)	100,00%	95,00%	ABS. K0+000.0 - K0+158.57	PENDIENTE REMATES
2_3.13	SARDINEL ESPECIAL A100 PARA RAMPA TIPO A (600x200x500mm) (INCLUYE SUMINISTRO E INSTALACIÓN. INCLUYE 3CM DE MORTERO 2000 PSI)	100,00%	95,00%	ABS. K0+000.0 - K0+158.57	PENDIENTE REMATES
2_4	**SEÑALIZACIÓN**	0,00%	0,00%		
2_4.1	LÍNEAS DE DEMARCACIÓN CON PINTURA EN FRÍO	0,00%	0,00%		
2_4.2	MARCA VIAL CON PINTURA EN FRÍO	0,00%	0,00%		
NP	**ITEMS NO PREVISTOS**	100,00%	100,00%		
NP-1	CARCAMO TIPO PLACA DE PROTECCION TUBERIA INCLUYE MAMPOSTERIA	100,00%	100,00%	ABS. K0+000.0 - K0+158.57	ACTIVIDAD TERMINADA

RESUMEN DE ACTIVIDADES DE ORDEN ADMINISTRATIVO DE LA INTERVENTORÍA:

Durante el periodo del presente informe la Interventoría desarrollo las siguientes actividades:

- **Comité técnico del 27 de noviembre de 2024.**
- **Acompañamiento y verificación de las actividades desarrolladas en campo.**
- **Verificación, concepto y tramite de los requerimientos y solicitudes de la Entidad y contratista.**
- **Elaboración informe semanal de interventoría No. 15.**
- **Elaboración informe mensual de interventoría No. 02.**
- **Revisión informe mensual de obra No. 02**
- **Revisión acta parcial No. 02 de obra.**

REPORTE DE PERSONAL CONTRATISTA - INTERVENTORIA - EQUIPOS Y MAQUINARIA

PERSONAL OBRA

CARGO	CANTIDAD	DEDICACION / OBSERVACIONES
DIRECTOR DE OBRA	1	20%
RESIDENTE DE OBRA	1	100%
TOPOGRAFO	1	30%
INSPECTOR SISO	1	50%
CADENERO	1	100%
OFICAL DE OBRA	5	100%
AYUDANTE DE OBRA	8	100%
OPERADOR	4	100%
AUXILIAR DE TRAFICO	2	100%

PERSONAL INTERVENTORÍA

CARGO	CANTIDAD	DEDICACION / OBSERVACIONES
DIRECTOR DE INTERVENTORÍA	1	30%
RESIDENTE DE INTERVENTORÍA	1	100%
PROFESIONAL SST	1	50%
TOPOGRAFO	1	20%
CADENERO	1	20%

	VERSIÓN	1
	Fecha	22-ago-24

ALCALDIA MUNICIPAL DE LA CALERA
Secretaria de Obras Públicas

Semana No	**15**	**Del :**	2/12/2024	**AL:**	8/12/2024
Plazo Total	**210** días				

EQUIPOS Y MAQUINARIA DE OBRA

CARGO	CANTIDAD	DEDICACION / OBSERVACIONES
TROMPO 1 BULTO		
VIBRADOR PARA CONCRETO		
VIBRO-COMPACTADOR	1	100%
RETROEXCAVADORA		
MOTONIVELADORA		
VOLQUETA	2	100%
MINICARGADOR	2	100%

REPORTE DEL ESTADO DEL CLIMA

LUNES	MARTES	MIERCOLES	JUEVES	VIERNES	SABADO	DOMINGO
Sin lluvias	Sin lluvias	Sin lluvias	Sin lluvias	Sin lluvias	Sin lluvias	Sin lluvias

SEGUIMIENTO FINANCIERO

AVANCE FINANCIERO - CONTRATO DE OBRA

Acta Parcial de Obra No.	Periodo	Costo Total
1	AGO-NOV 2024	$ 316.778.713,25
2		
3		
4		
Total Acumulado	**$**	**316.778.713,25**


AVANCE FINANCIERO
Valor Total Contrato Obra
$ 1.055.929.044,18
Valor facturado Contrato Obra
$ 316.778.713,25
% Avance facturado Acumulado
30,00%
Saldo por Facturar
$ 739.150.330,93

AVANCE FINANCIERO - CONTRATO DE INTERVENTORIA

Acta Parcial de Interventoría No.	Periodo	Costo Total
1	AGO-NOV 2024	$ 30.774.221,10
2		
3		
4		
Total Acumulado	**$**	**30.774.221,10**

AVANCE FINANCIERO
Valor Total Contrato Interventoría
$ 102.580.737,00
Valor facturado Contrato
$ 30.774.221,10
% Avance facturado Acumulado
30,00%
Saldo por Facturar
$ 71.806.515,90

INFORME GRAFICO

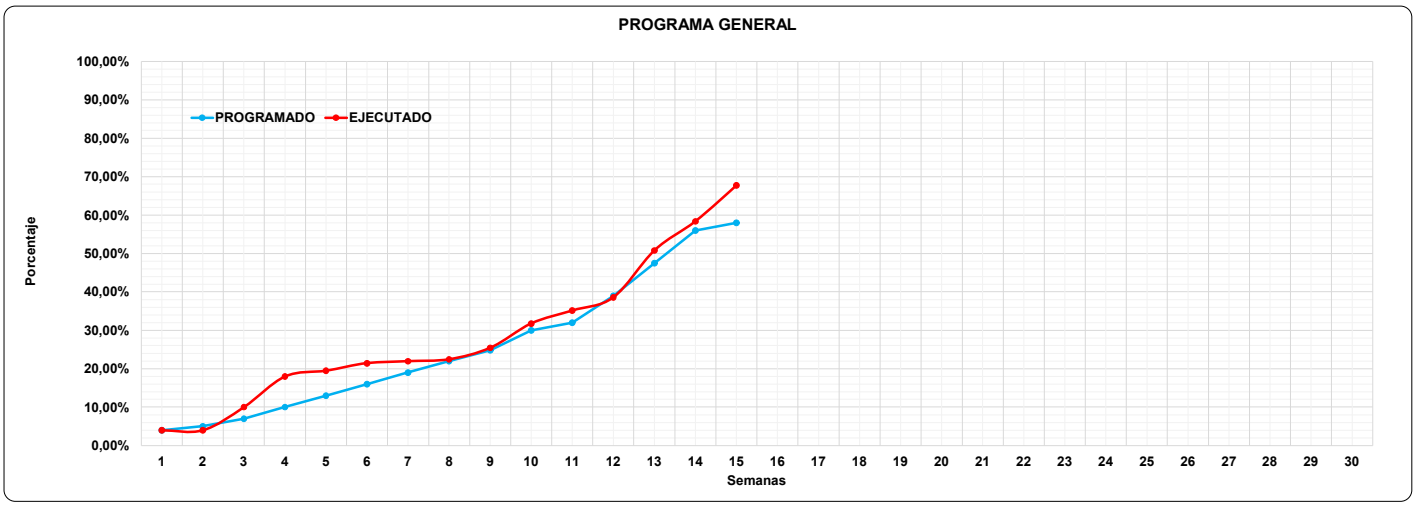

REGISTRO FOTOGRAFICO



FOTO 1. FUNDIDA DE LOSAS DE CONCRETO TRAMO 1 CALLE 8



FOTO 2. APLICACIÓN DE ANTISOL TRAMO 1 CALLE 8

	VERSIÓN	1
	Fecha	22-ago-24

ALCALDIA MUNICIPAL DE LA CALERA
Secretaria de Obras Públicas

Semana No	**15**	**Del :**	2/12/2024	**AL:**	8/12/2024
Plazo Total	**210** días				



FOTO 3. INSTALACION DE SARDINEL TRAMO 1 CALLE 8



FOTO 4. INSTALACION DE SARDINEL TRAMO 1 CALLE 8



FOTO 5. EXCAVACION PARA INSTALACION DE SARDINEL TRAMO 2 CALLE 9



FOTO 6. INSTALACION DE SARDINELES TRAMO 2 CALLE 9



FOTO 7. AVANCE LOSAS DE CONCRETO TRAMO 2 CALLE 9



FOTO 8. AVANCE LOSAS DE CONCRETO TRAMO 2 CALLE 9

OBSERVACIONES Y COMPROMISOS

1. A la fecha se cuenta con un porcentaje de avance programado del 58.00% y un avance ejecutado del 67.74%, por lo el cual se presenta un avance a favor del 9.74%, las actividades se vienen programando conforme lo programado con algunas variaciones en las actividades de instalación de sardineles las cuales no afectan en significativa medida el avance general de obra viéndose compensadas por el avance favorable en otras actividades.

2. Se realiza seguimiento a las actividades de acuerdo a la programación contractual aprobada por la interventoría mediante comunicado CINP-BTA-044-0147-5480 del 25 de octubre de 2024.

3. Durante el periodo el contratista de obra emitió concepto técnico frente a las losas que presentan fisuración en la calle 9, respecto a esto la interventoría realizó observaciones mediante comunicado CINP-BTA-044-0202-6148 del día 05 de diciembre de 2024.

4. Durante el periodo el contratista de obra manifestó la necesidad de dar claridad a las intervenciones que se realizarán sobre la acometida sanitaria del conjunto Senderos de La Calera, la cual impide la fundida de las losas de concreto por su poca profundidad, por lo cual se dio traslado de dicho requerimiento a la entidad a fin de que se aclare sobre el proceder en este punto.

FIRMA DIRECTOR DE INTERVENTORÍA
NOMBRE: DIEGO FERNANDO CLARO CARRASCAL