

PLANOS RECOR DE OBRA

Calle 8 100-102 casa 6 Altos de la Pradera Neiva Huila
carlospalta@hotmail.com celular: 3115089134 - 3133700181



DEPARTAMENTO DEL HUILA

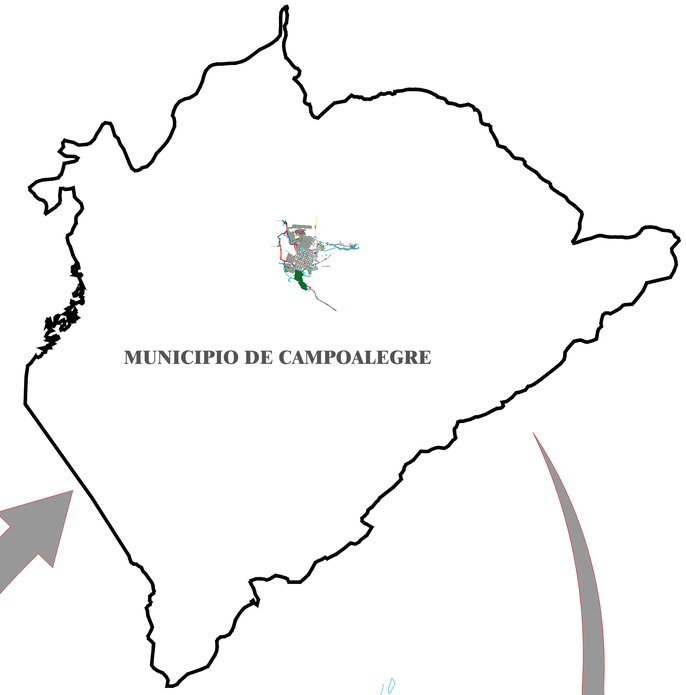

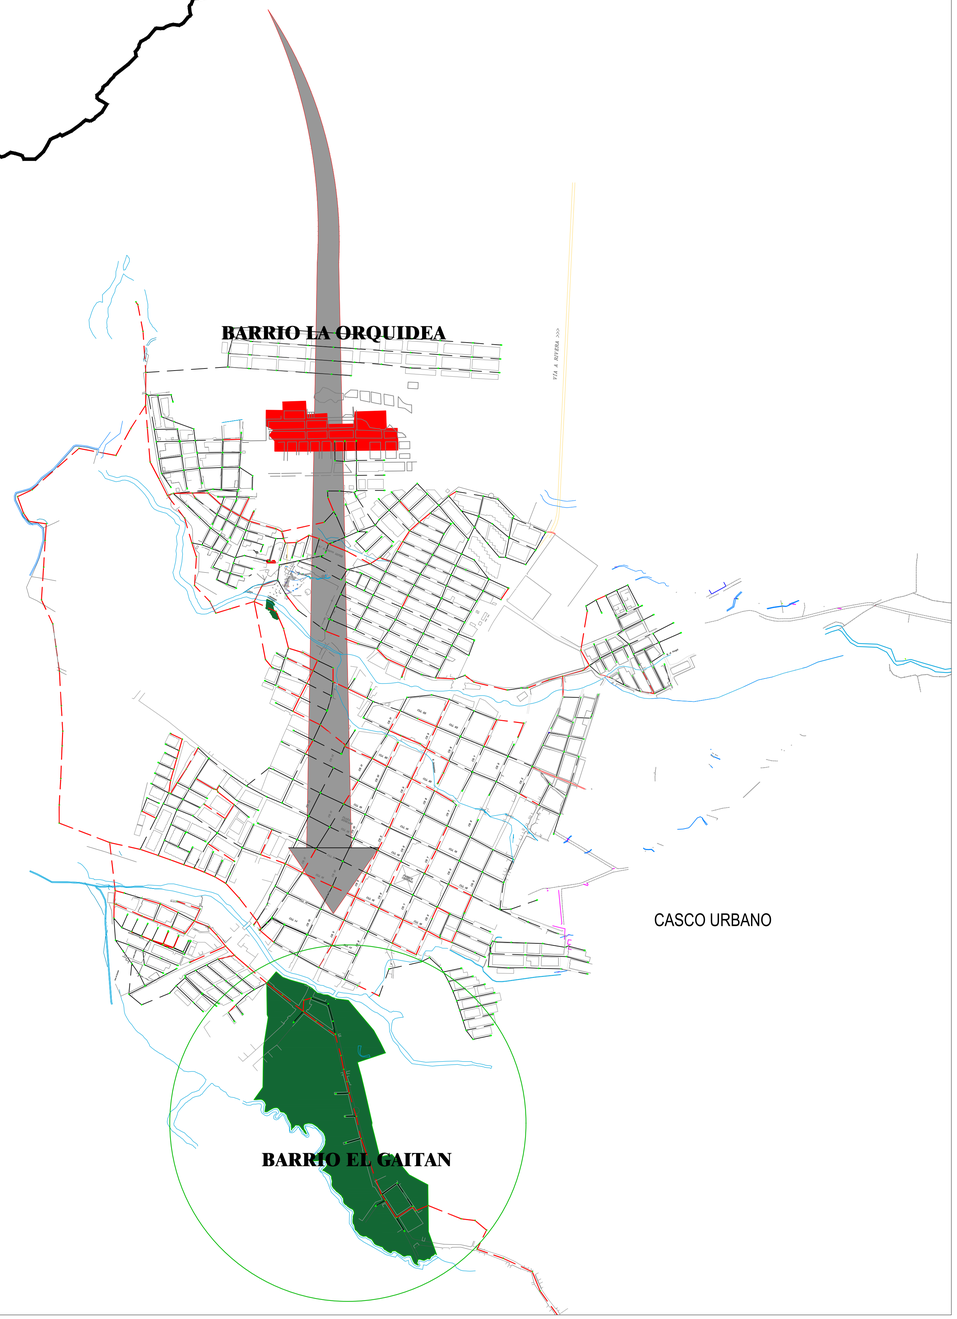

MUNICIPIO DE CAMPOALEGRE

PAZ
TRABAJO
HONOR
MUNICIPIO DE CAMPOALEGRE

PROYECTO:

"MEJORAMIENTO DE VIAS URBANAS MEDIANTE LA IMPLEMENTACIÓN DEL PAVIMENTO RIGIDO DEL BARRIO EL GAITAN DEL MUNICIPIO DE CAMPOALEGRE, DEPARTAMENTO DEL HUILA"

RECUPEREMOS CAMPOALEGRE
GOBIERNO DE RESULTADOS

ELIZABETH MOTTA ÁLVAREZ
ALCALDESA MUNICIPAL
2020 - 2023

DISEÑÓ:

Ing. LEONARDO CASTELLAR
M.P. 54202-264712 NTS

DIBUJO:

APROBÓ:

FECHA :

Vo. Bo.:


FECHA :


CONVENCIONES:

CONTENIDO:

LOCALIZACIÓN GENERAL DEL PROYECTO


ESCALA:	PLANO. No
SIN ESCALA	LOC 1/1
FECHA: AGOSTO / 2022	

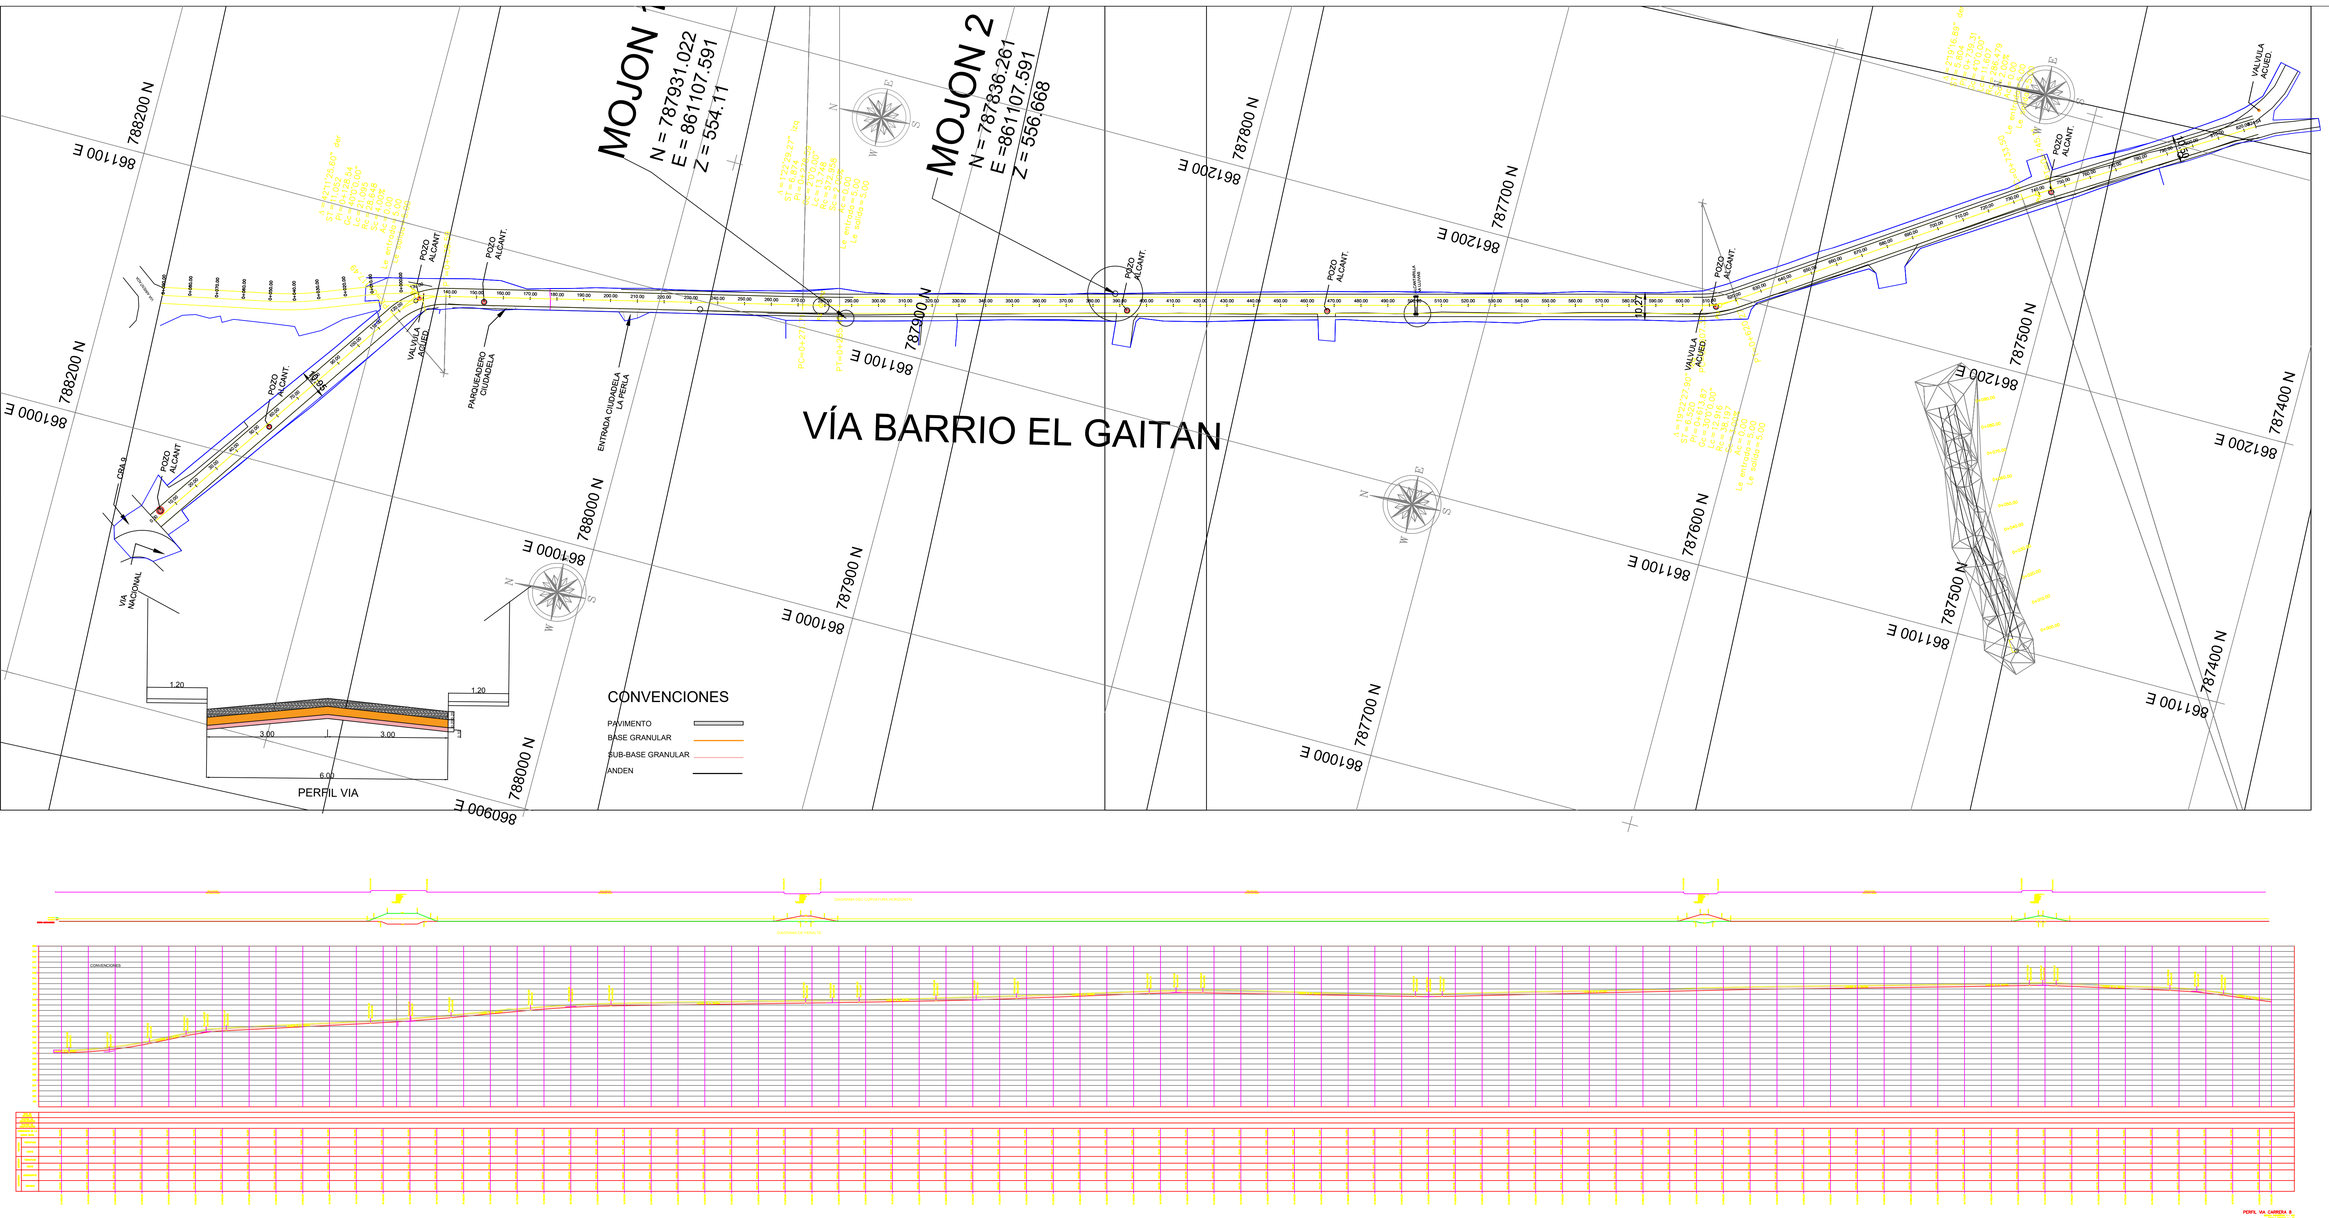

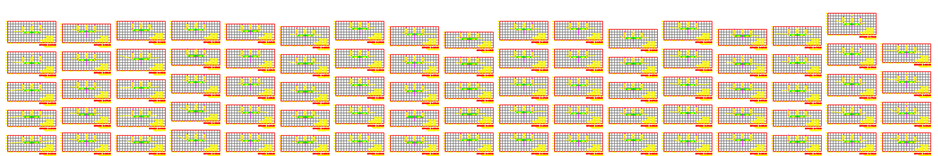

CUADRO DE CURVAS

CURVA	DELTA	RADIO	ARCO	TANG	CUERDA	Gc	RUMBO CUERDA
C1	43°13'25.67"	28.63	21.10	11.05	20.42	40°07"	S 33°05'03.47" E
C2	01°22'29.27"	572.96	13.75	6.87	13.75	00°05'0"	N 11°45'04.55" E
C3	19°22'27.60"	28.00	13.52	6.82	12.85	30°55'0"	N 23°07'33.00" W
C4	43°16'36"	286.48	124	5.86	11.81	04°00"	S 30°36'08.82" E

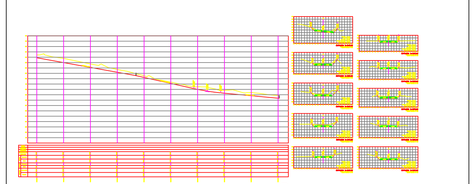

TRAMO ADICIONAL

8610500.000

MUNICIPIO DE CAMPOALEGRE

EMPRESA DE SERVICIOS PÚBLICOS DE CAMPOALEGRE EMAC S.A. E.S.P.

PROYECTO:

"LEVANTAMIENTO TOPOGRAFICO Y DISEÑO GEOMETRICO VIA PRINCIPAL BARRIO GAITAN".

RECUPEREMOS CAMPOALEGRE
GOBIERNO DE RESULTADOS

ELIZABETH MOTTA ÁLVAREZ
ALCALDESA MUNICIPAL
2020 - 2023

787850.000

DISEÑÓ:
Ing. LEONARDO CASTELLAR
M.P. 54202-264712 NTS

DIBUJO:

APROBÓ:

FECHA :

Vo. Bo.:

FECHA :

LEVANTÓ
TOP. JAIME TRUJILLO SALAZAR
UNIQUINDIO LIC. 012544 CPNT


CONTENIDO:


DISEÑO GEOMETRICO PLANTA
PERFIL VIA PRINCIPAL
BARRIO EL GAITÁN
Km 0+000 - Km 0+824,00
Km 0+000 - Km 0+090,00


ESCALA: 1:1000


FECHA: JUNIO / 2022


PLANO. No 1/1

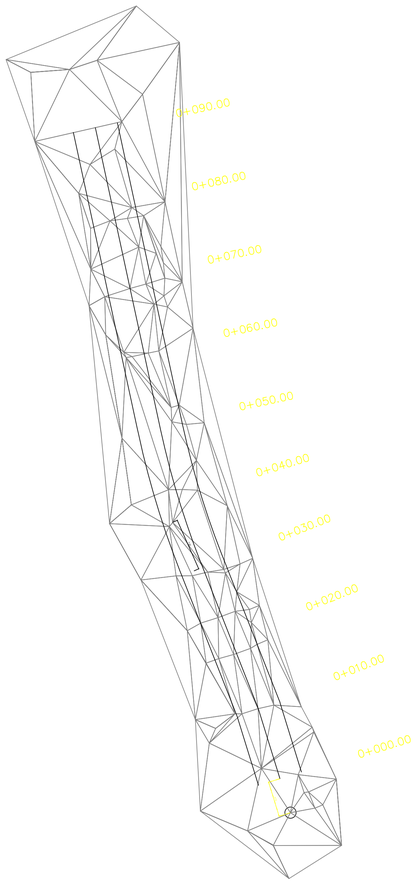

0+090.00
0+080.00
0+070.00
0+060.00
0+050.00
0+040.00
0+030.00
0+020.00
0+010.00
0+000.00

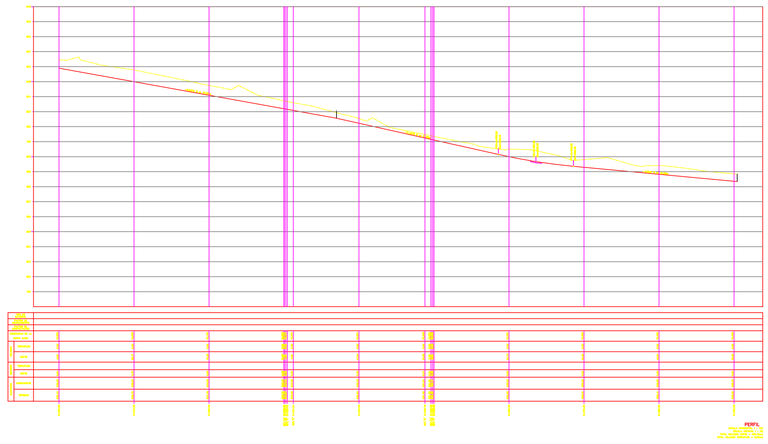

PERFIL

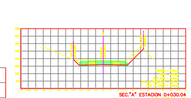

SECC"A" ESTACION 0+030.04

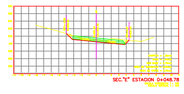

SECC"B" ESTACION 0+049.78

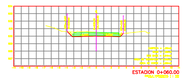

ESTACION 0+060.00

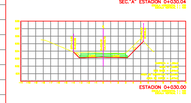

ESTACION 0+030.00

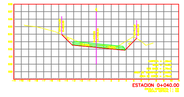

ESTACION 0+040.00

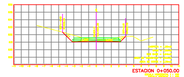

ESTACION 0+050.00

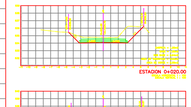

ESTACION 0+020.00

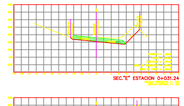

SECC"E" ESTACION 0+031.24

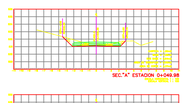

SECC"A" ESTACION 0+049.98

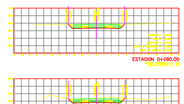

ESTACION 0+070.00

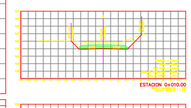

ESTACION 0+010.00

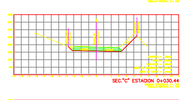

SECC"C" ESTACION 0+035.44

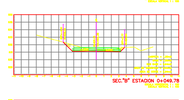

SECC"B" ESTACION 0+049.78

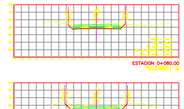

ESTACION 0+080.00

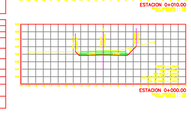

ESTACION 0+000.00

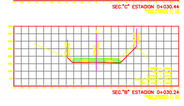
SECC"D" ESTACION 0+034.58

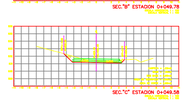
SECC"C" ESTACION 0+049.58

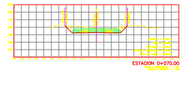

ESTACION 0+070.00

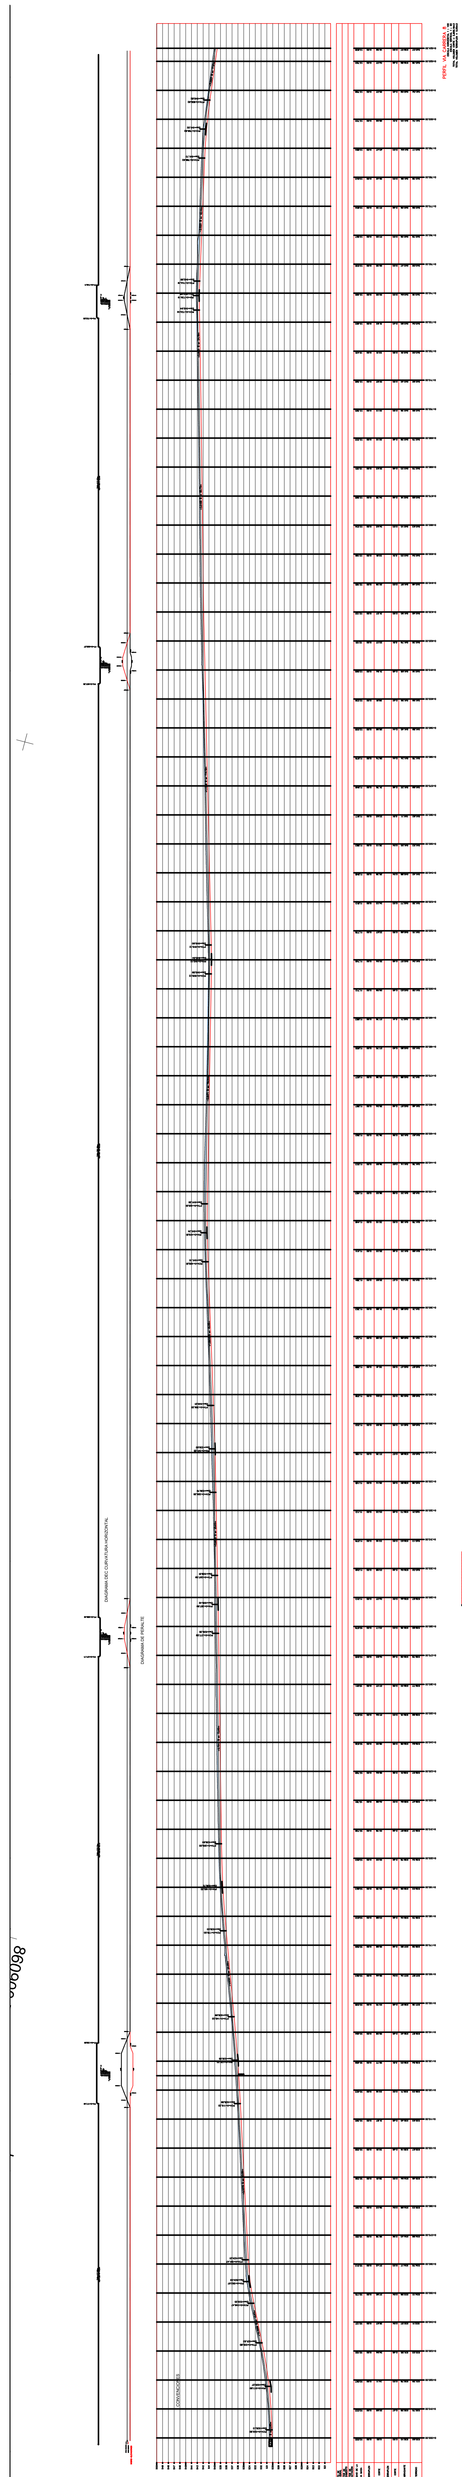
PERFIL DE LONGITUD
DIAGRAMA DE PERALTE
DIAGRAMA DE CURVATURA HORIZONTAL
CONVENCIONES
8690

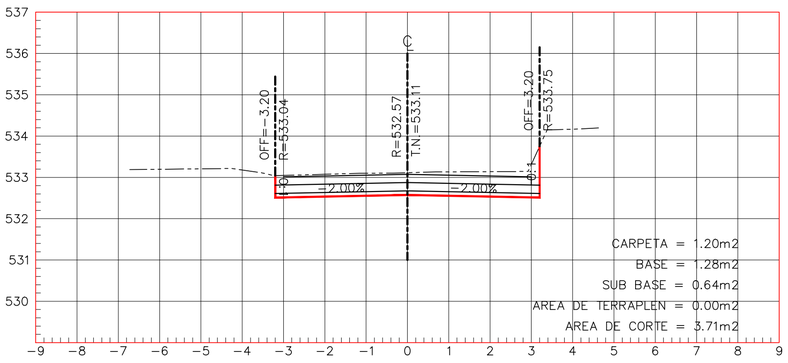


ESTACION 0+040.00

ESCALA HORIZONTAL 1 : 100
ESCALA VERTICAL 1 : 100

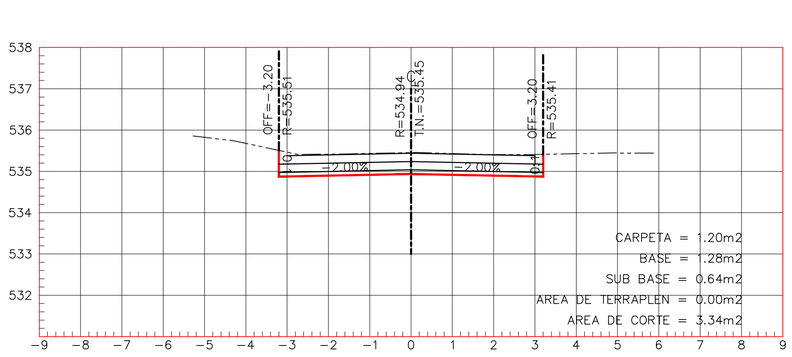


ESTACION 0+090.00

ESCALA HORIZONTAL 1 : 100
ESCALA VERTICAL 1 : 100

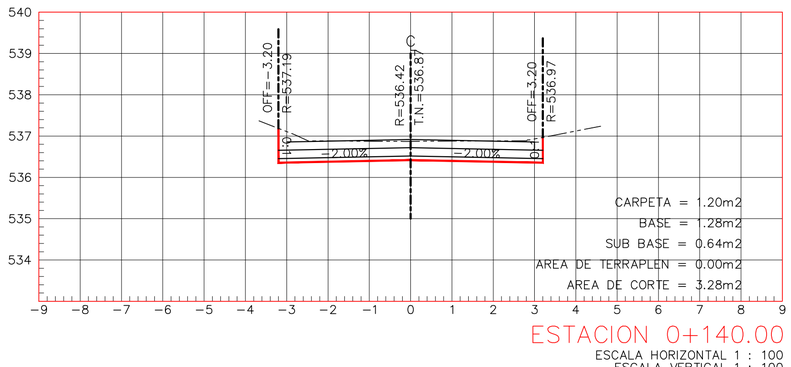


ESTACION 0+140.00

ESCALA HORIZONTAL 1 : 100
ESCALA VERTICAL 1 : 100

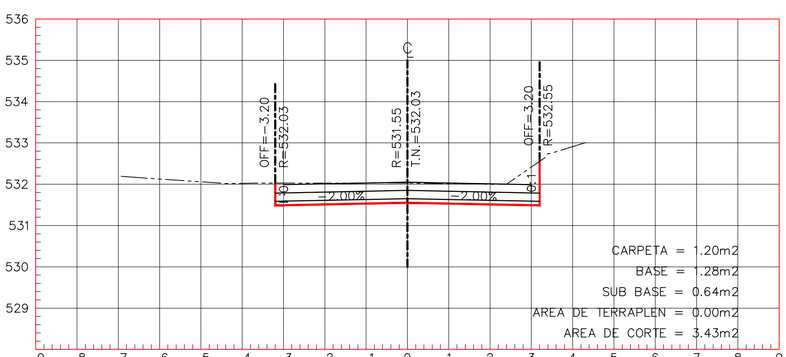


ESTACION 0+030.00

ESCALA HORIZONTAL 1 : 100
ESCALA VERTICAL 1 : 100

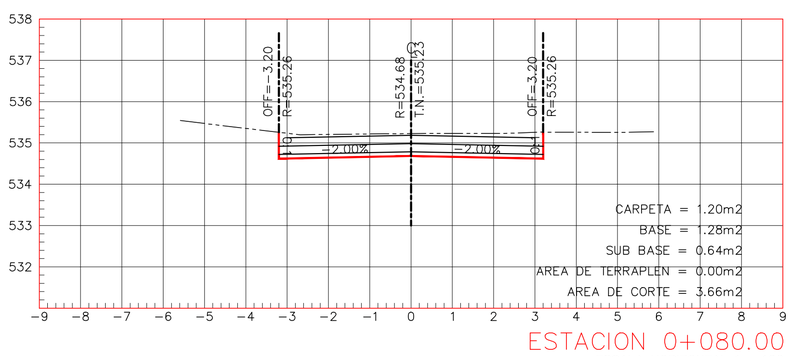


ESTACION 0+080.00

ESCALA HORIZONTAL 1 : 100
ESCALA VERTICAL 1 : 100

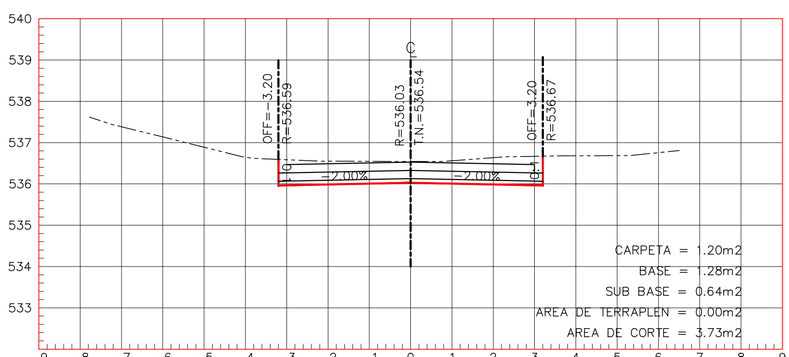


ESTACION 0+130.00

ESCALA HORIZONTAL 1 : 100
ESCALA VERTICAL 1 : 100

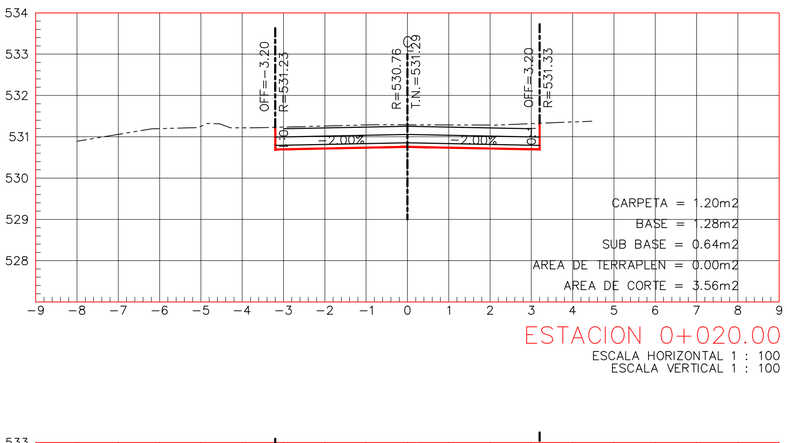


ESTACION 0+020.00

ESCALA HORIZONTAL 1 : 100
ESCALA VERTICAL 1 : 100

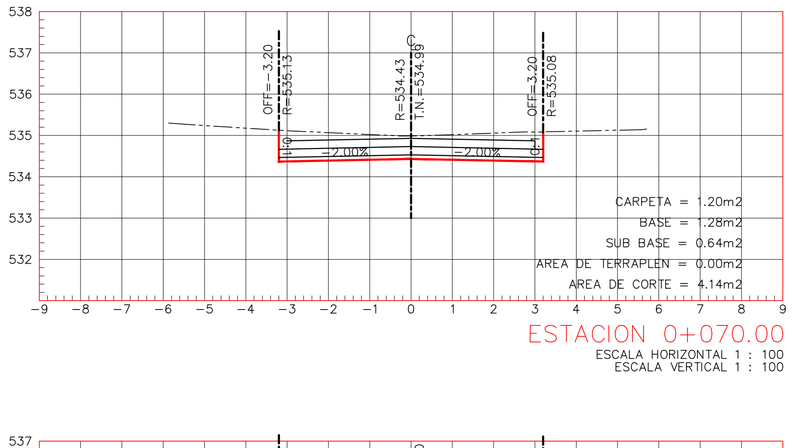


ESTACION 0+070.00

ESCALA HORIZONTAL 1 : 100
ESCALA VERTICAL 1 : 100

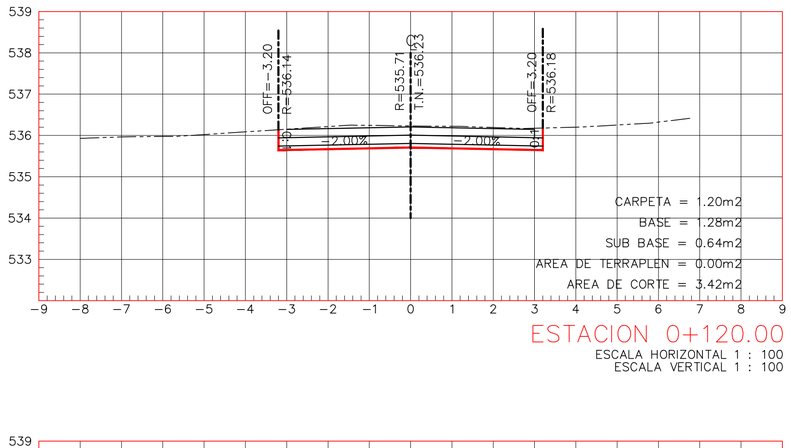


ESTACION 0+120.00

ESCALA HORIZONTAL 1 : 100
ESCALA VERTICAL 1 : 100

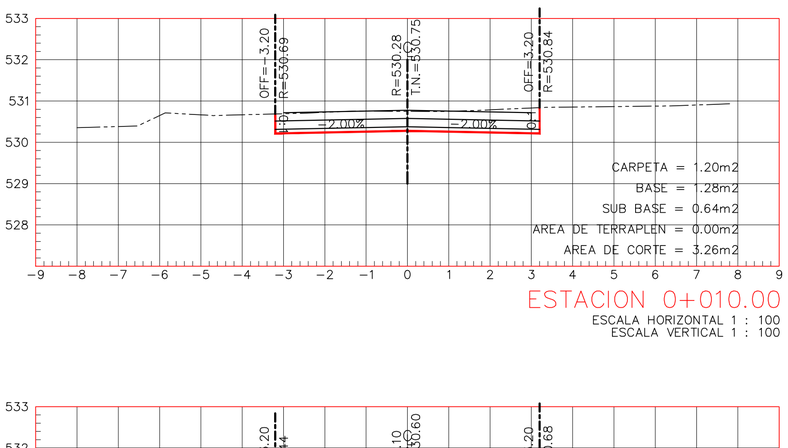


ESTACION 0+010.00

ESCALA HORIZONTAL 1 : 100
ESCALA VERTICAL 1 : 100

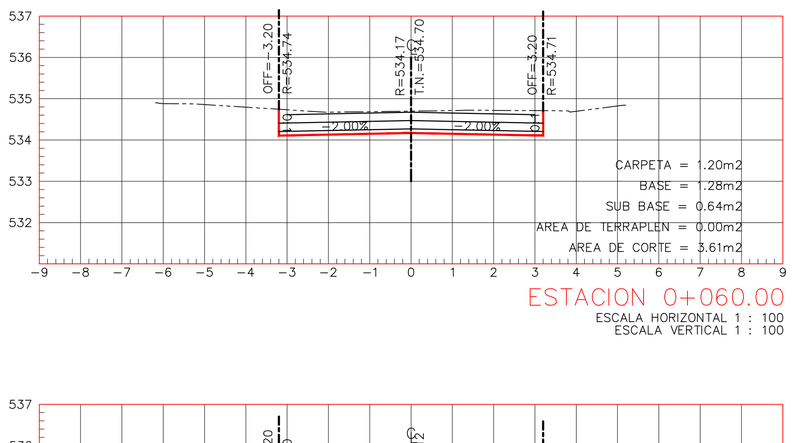


ESTACION 0+060.00

ESCALA HORIZONTAL 1 : 100
ESCALA VERTICAL 1 : 100

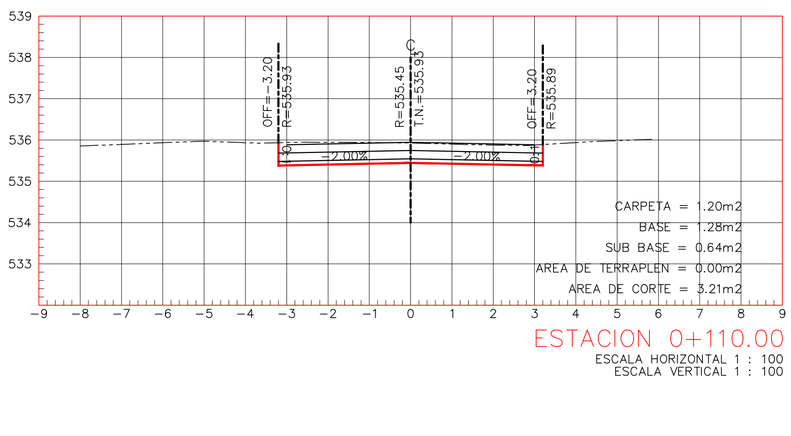


ESTACION 0+110.00

ESCALA HORIZONTAL 1 : 100
ESCALA VERTICAL 1 : 100

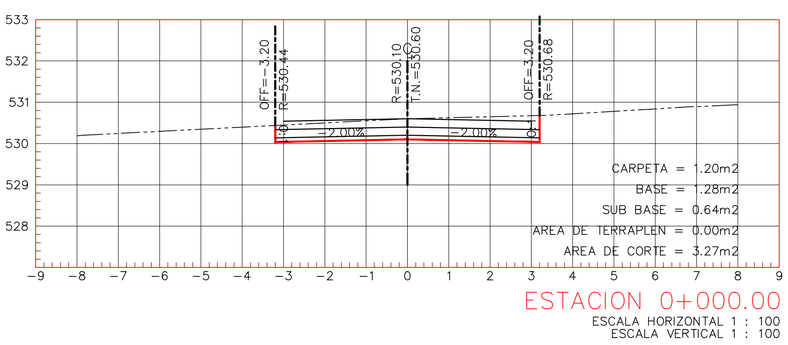


ESTACION 0+000.00

ESCALA HORIZONTAL 1 : 100
ESCALA VERTICAL 1 : 100

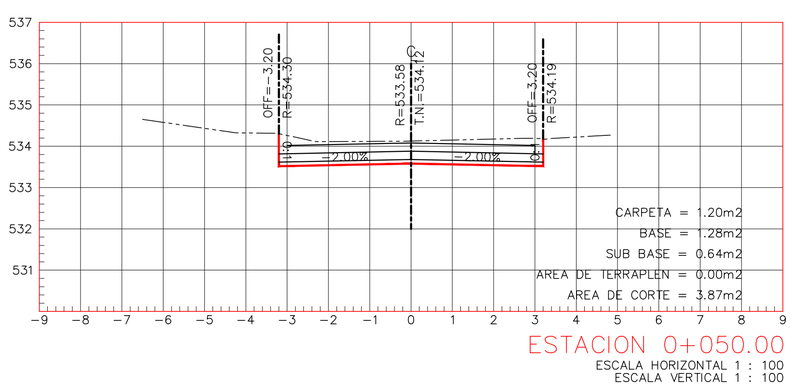

ESTACION 0+050.00

ESCALA HORIZONTAL 1 : 100
ESCALA VERTICAL 1 : 100

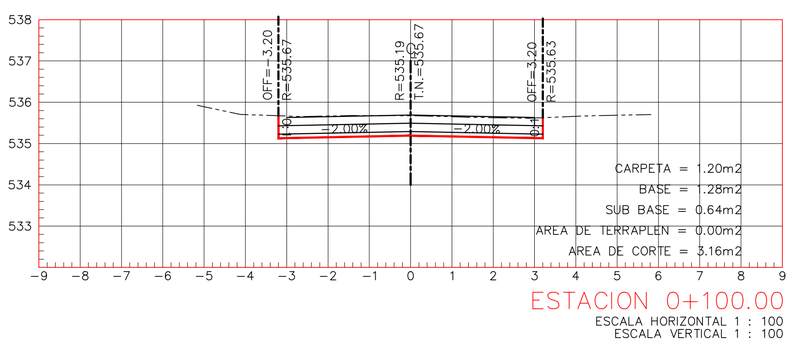


ESTACION 0+100.00


ESCALA HORIZONTAL 1 : 100
ESCALA VERTICAL 1 : 100

ESTACION 0+150.00
ESCALA HORIZONTAL 1 : 100
ESCALA VERTICAL 1 : 100


ESTACION 0+160.00
ESCALA HORIZONTAL 1 : 100
ESCALA VERTICAL 1 : 100

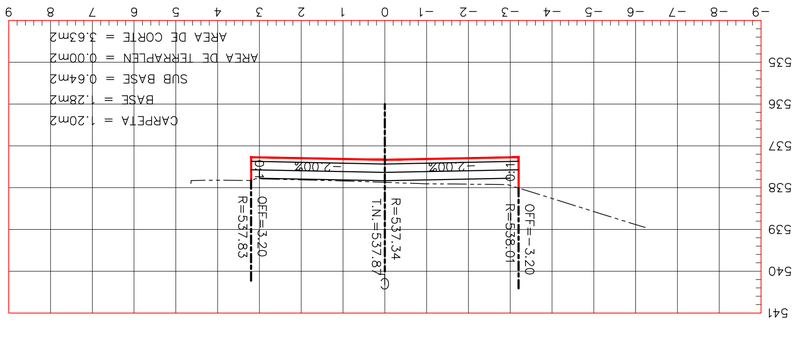


ESTACION 0+170.00
ESCALA HORIZONTAL 1 : 100
ESCALA VERTICAL 1 : 100

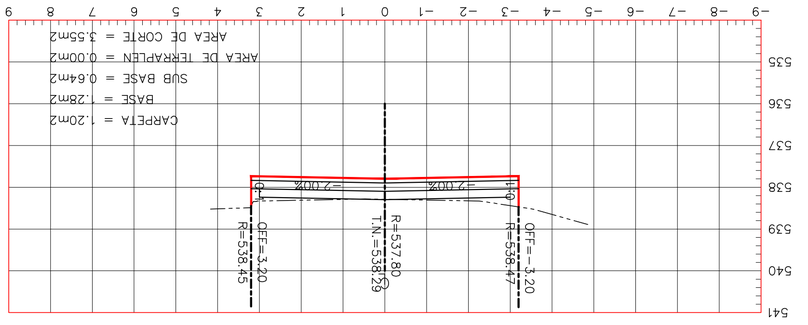

ESTACION 0+180.00
ESCALA HORIZONTAL 1 : 100
ESCALA VERTICAL 1 : 100

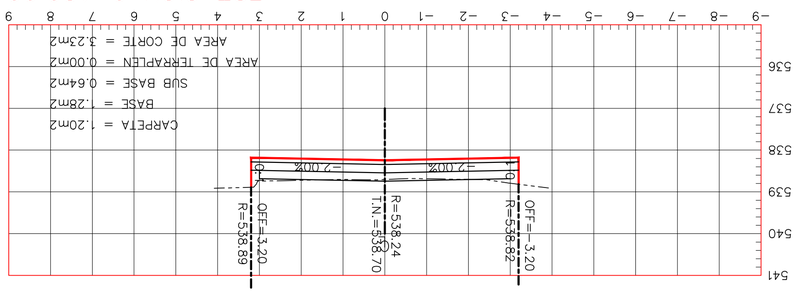


ESTACION 0+190.00
ESCALA HORIZONTAL 1 : 100
ESCALA VERTICAL 1 : 100

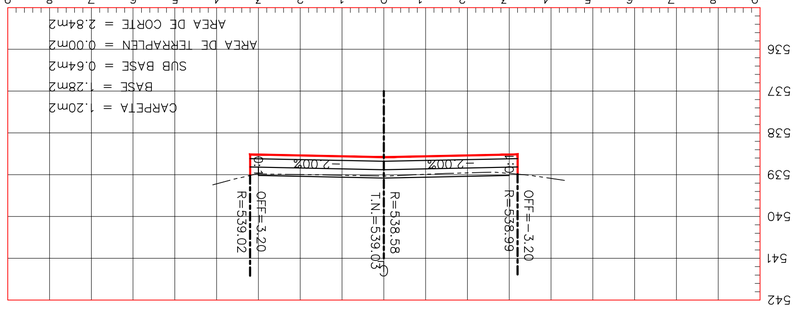


ESTACION 0+200.00
ESCALA HORIZONTAL 1 : 100
ESCALA VERTICAL 1 : 100


ESTACION 0+210.00
ESCALA HORIZONTAL 1 : 100
ESCALA VERTICAL 1 : 100

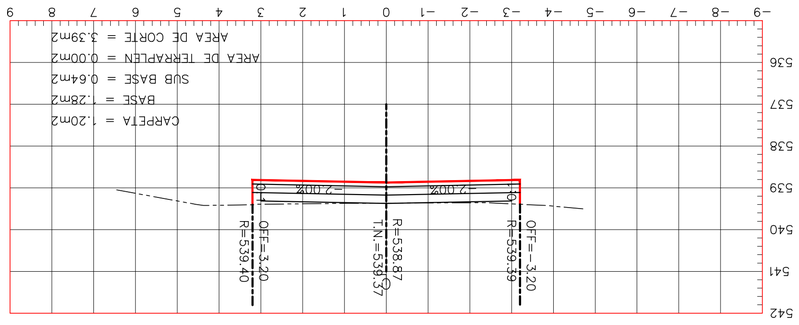


ESTACION 0+220.00
ESCALA HORIZONTAL 1 : 100
ESCALA VERTICAL 1 : 100

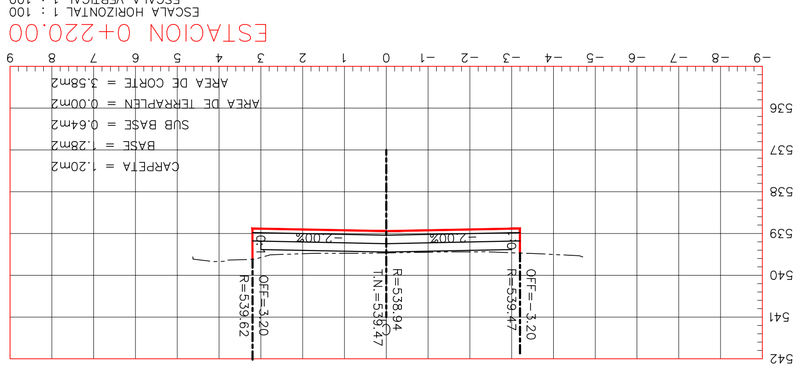

ESTACION 0+230.00
ESCALA HORIZONTAL 1 : 100
ESCALA VERTICAL 1 : 100

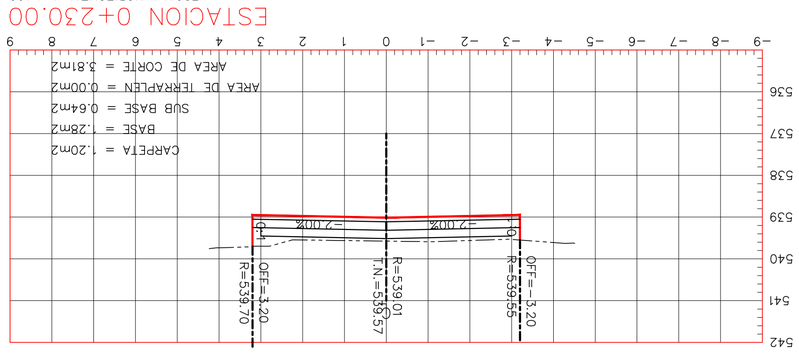


ESTACION 0+240.00
ESCALA HORIZONTAL 1 : 100
ESCALA VERTICAL 1 : 100

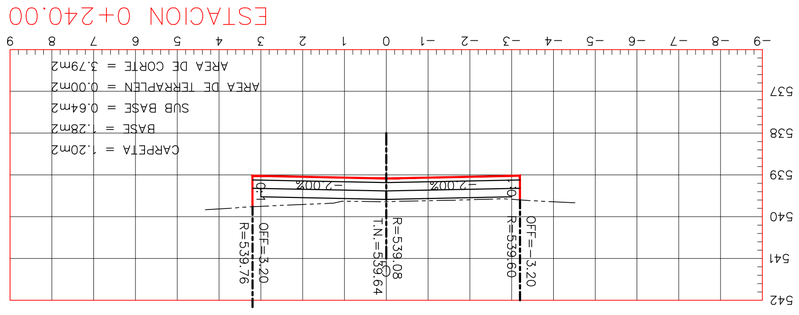


ESTACION 0+250.00
ESCALA HORIZONTAL 1 : 100
ESCALA VERTICAL 1 : 100


ESTACION 0+260.00
ESCALA HORIZONTAL 1 : 100
ESCALA VERTICAL 1 : 100

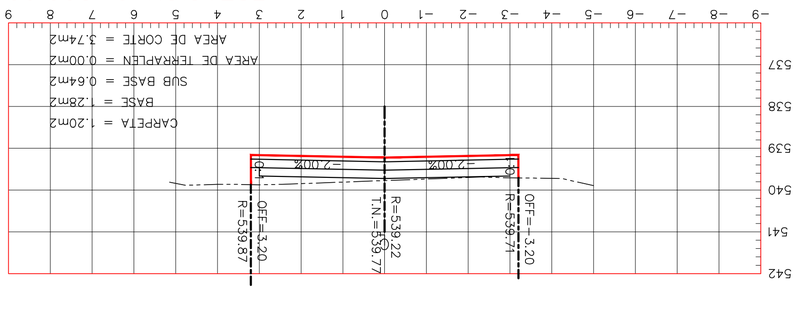


ESTACION 0+270.00
ESCALA HORIZONTAL 1 : 100
ESCALA VERTICAL 1 : 100

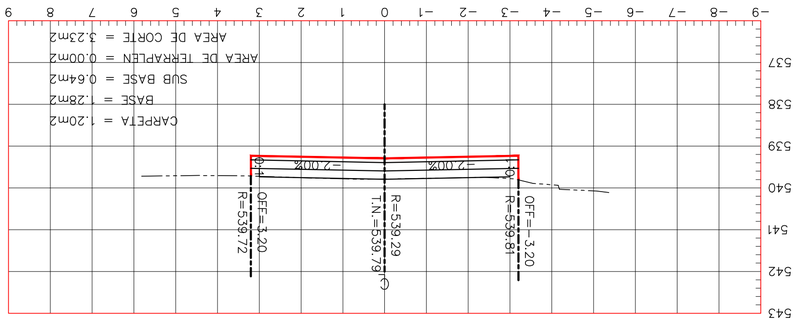


ESTACION 0+280.00
ESCALA HORIZONTAL 1 : 100
ESCALA VERTICAL 1 : 100

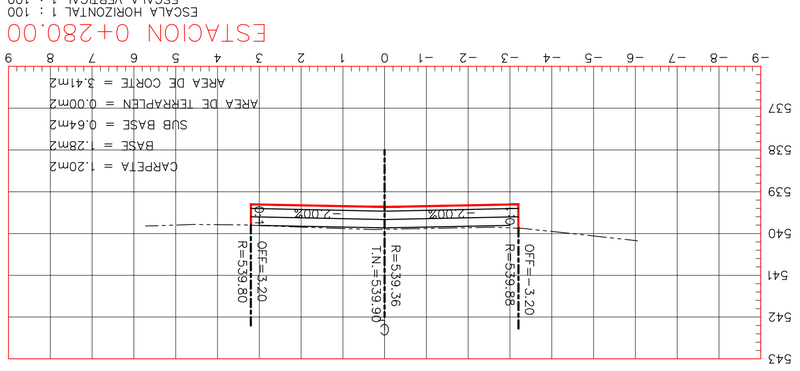


ESTACION 0+290.00
ESCALA HORIZONTAL 1 : 100
ESCALA VERTICAL 1 : 100

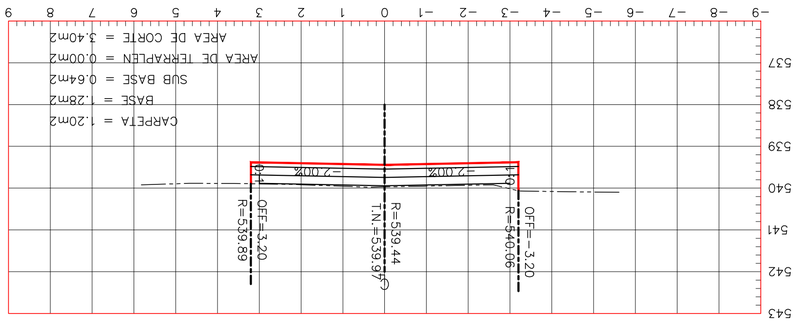


ESTACION 0+300.00
ESCALA HORIZONTAL 1 : 100
ESCALA VERTICAL 1 : 100

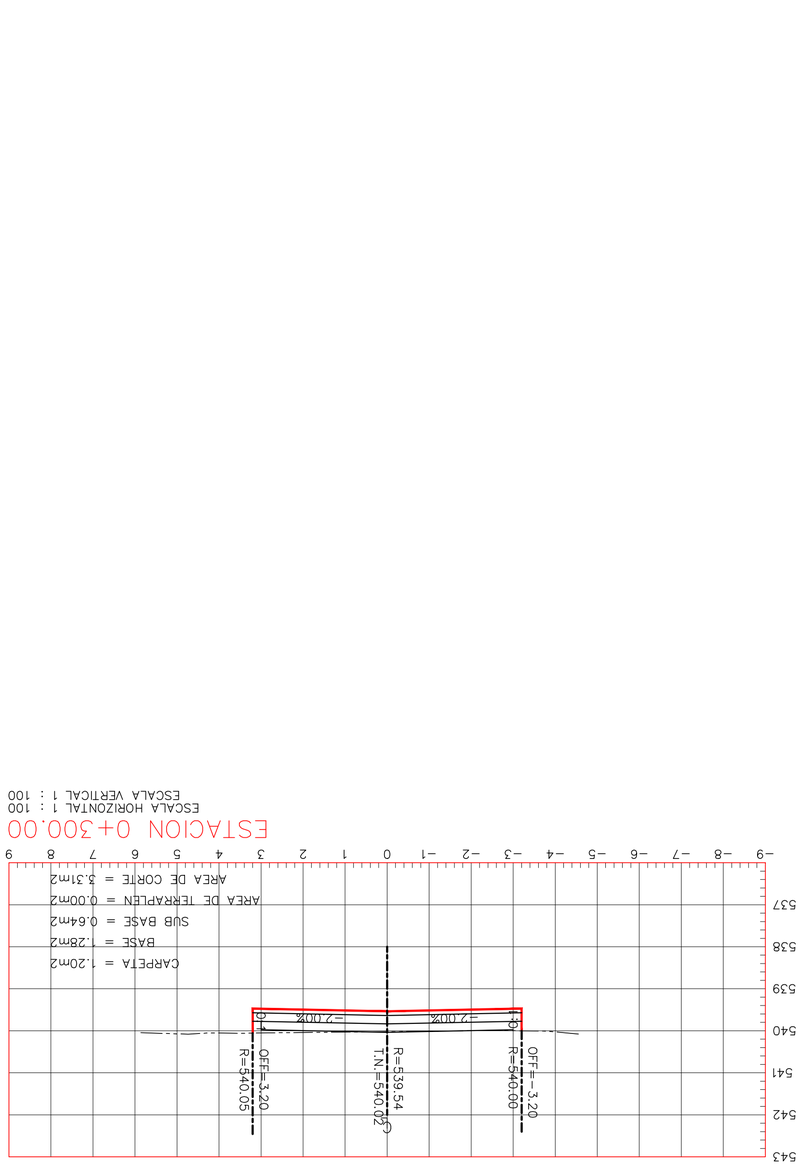


ESTACION 0+310.00
ESCALA HORIZONTAL 1 : 100
ESCALA VERTICAL 1 : 100

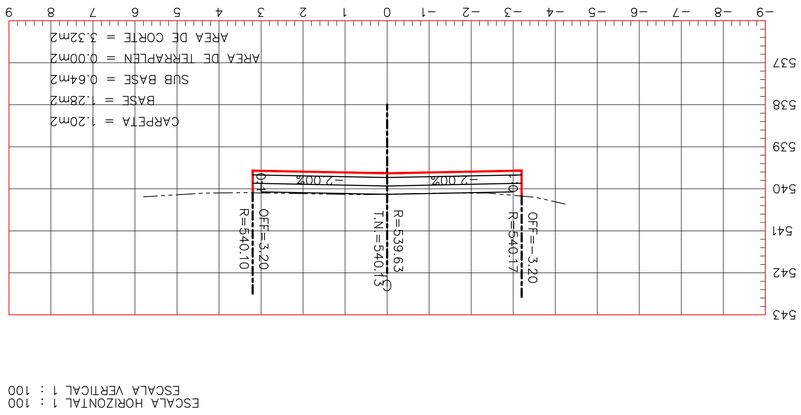


ESTACION 0+320.00
ESCALA HORIZONTAL 1 : 100
ESCALA VERTICAL 1 : 100

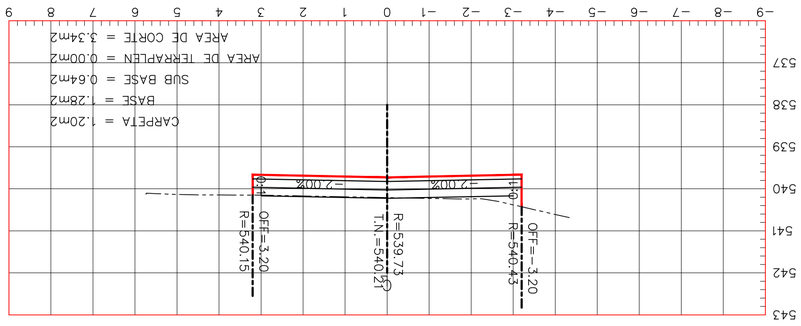


ESTACION 0+330.00
ESCALA HORIZONTAL 1 : 100
ESCALA VERTICAL 1 : 100

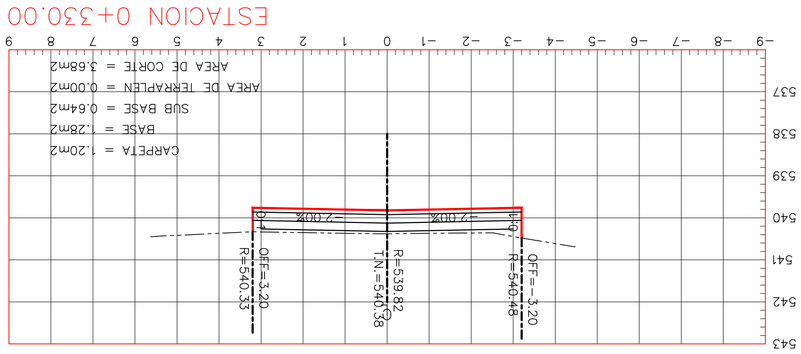


ESTACION 0+340.00
ESCALA HORIZONTAL 1 : 100
ESCALA VERTICAL 1 : 100

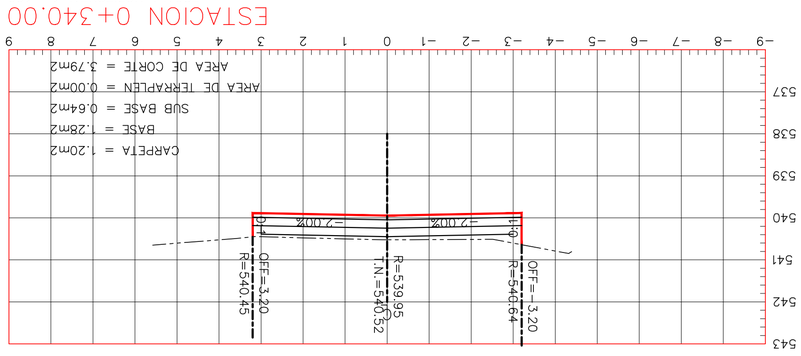


ESTACION 0+350.00
ESCALA HORIZONTAL 1 : 100
ESCALA VERTICAL 1 : 100

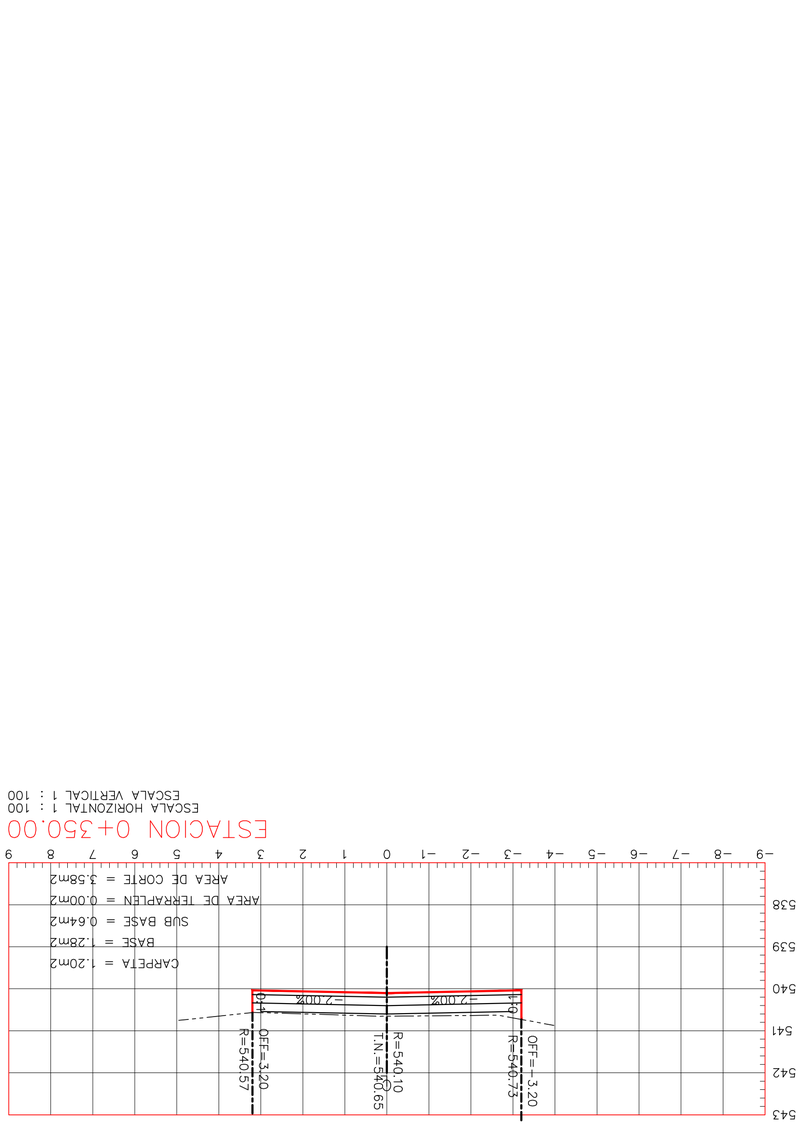


ESTACION 0+360.00
ESCALA HORIZONTAL 1 : 100
ESCALA VERTICAL 1 : 100

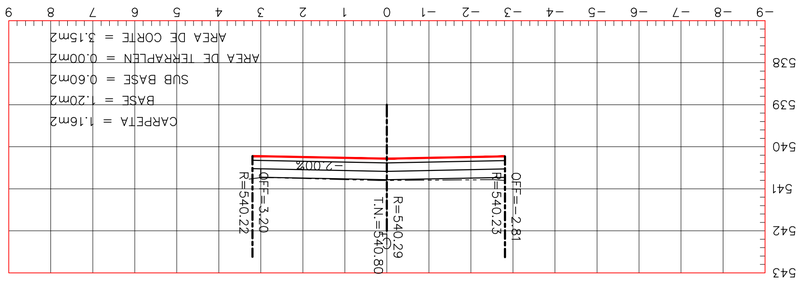


ESTACION 0+370.00
ESCALA HORIZONTAL 1 : 100
ESCALA VERTICAL 1 : 100

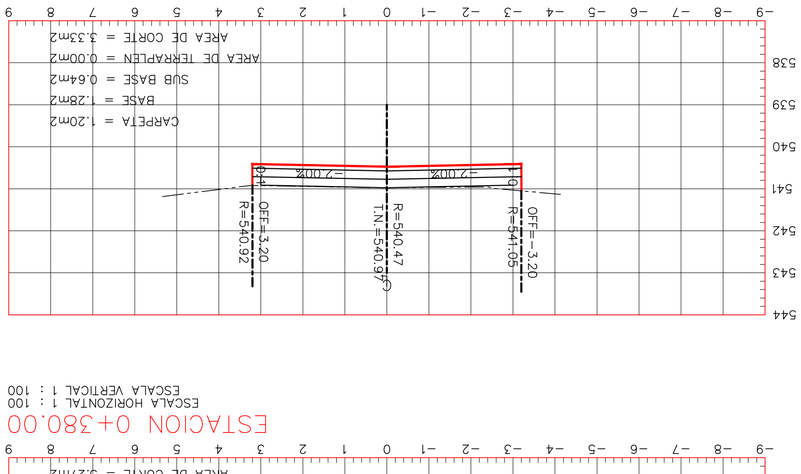

ESTACION 0+380.00
ESCALA HORIZONTAL 1 : 100
ESCALA VERTICAL 1 : 100

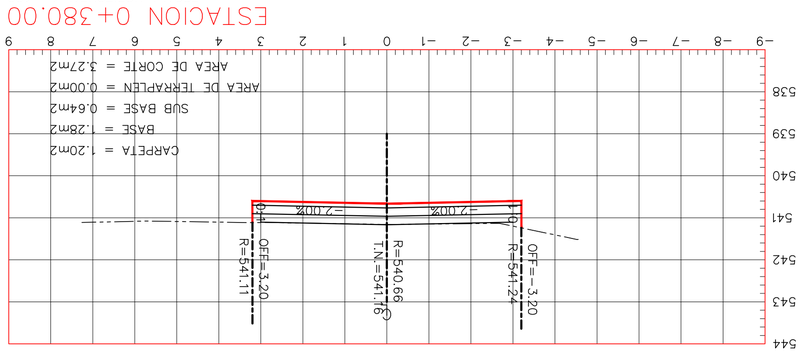


ESTACION 0+390.00
ESCALA HORIZONTAL 1 : 100
ESCALA VERTICAL 1 : 100

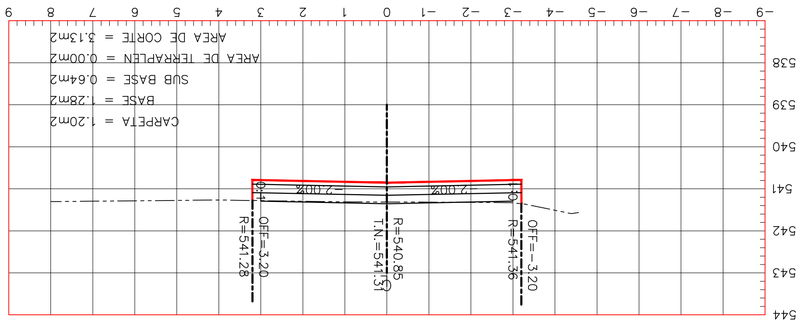


ESTACION 0+400.00
ESCALA HORIZONTAL 1 : 100
ESCALA VERTICAL 1 : 100

ESTACION 0+410.00
ESCALA HORIZONTAL 1 : 100
ESCALA VERTICAL 1 : 100

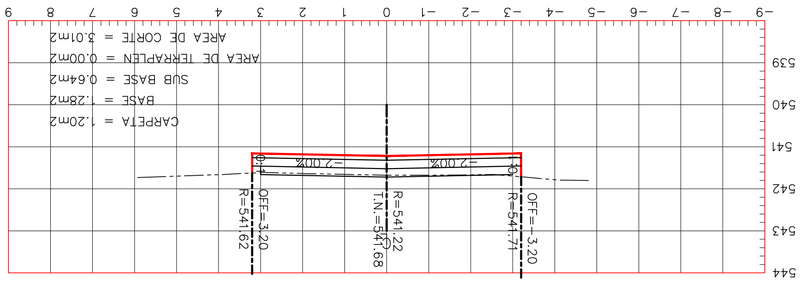


ESTACION 0+420.00
ESCALA HORIZONTAL 1 : 100
ESCALA VERTICAL 1 : 100

ESTACION 0+430.00
ESCALA HORIZONTAL 1 : 100
ESCALA VERTICAL 1 : 100

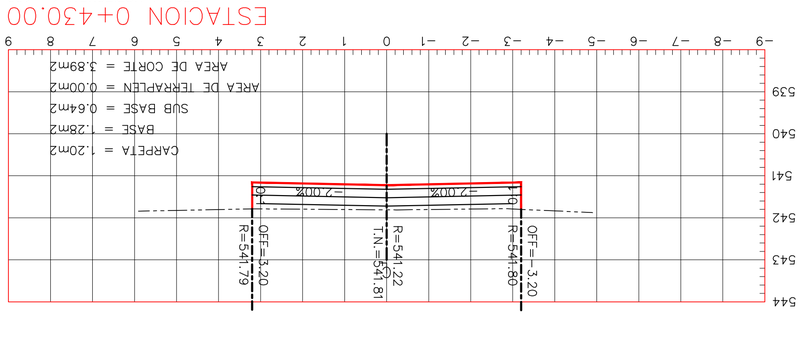


ESTACION 0+440.00
ESCALA HORIZONTAL 1 : 100
ESCALA VERTICAL 1 : 100

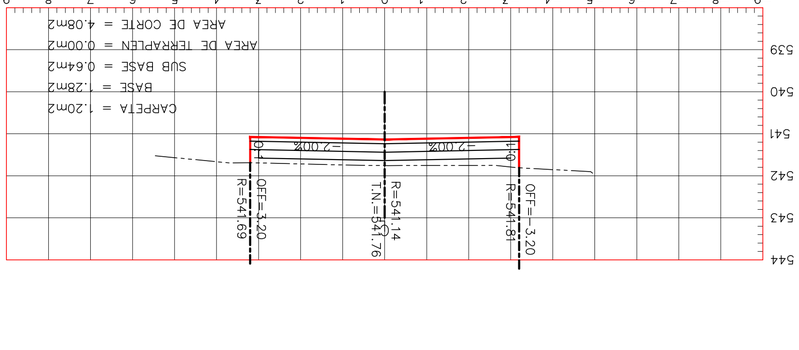


ESTACION 0+450.00

ESCALA HORIZONTAL 1 : 100
ESCALA VERTICAL 1 : 100

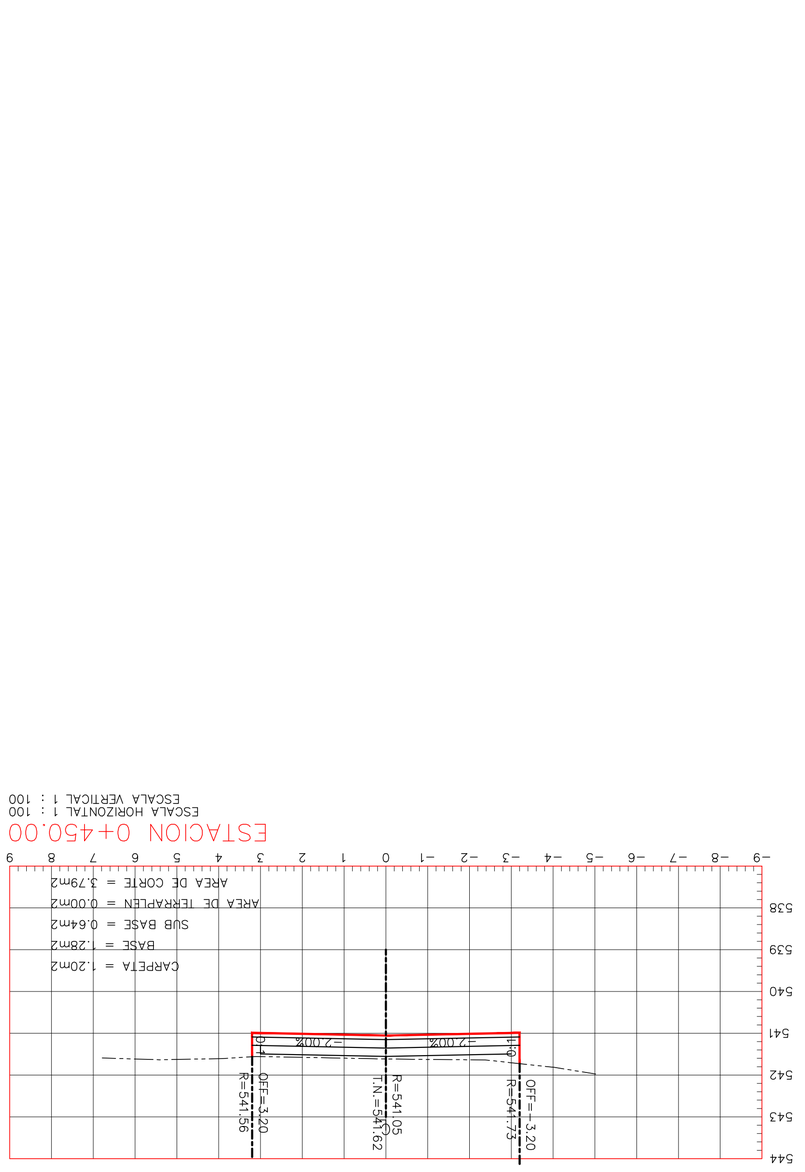


ESTACION 0+460.00

ESCALA HORIZONTAL 1 : 100
ESCALA VERTICAL 1 : 100

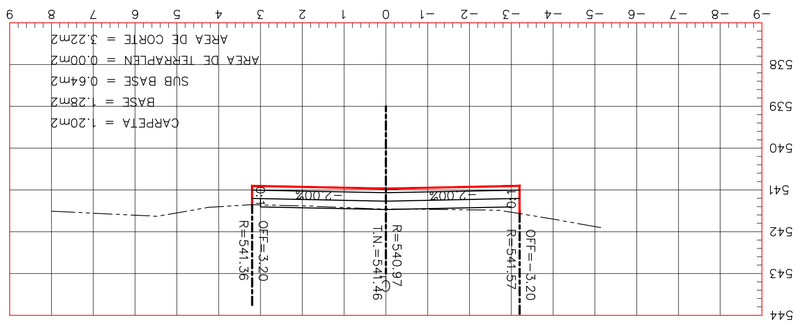


ESTACION 0+470.00

ESCALA HORIZONTAL 1 : 100
ESCALA VERTICAL 1 : 100

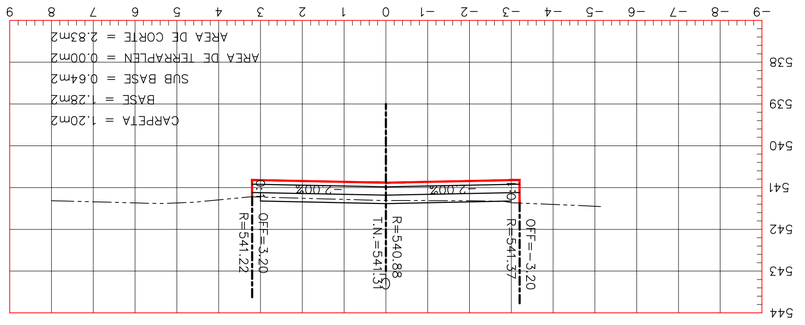


ESTACION 0+480.00

ESCALA HORIZONTAL 1 : 100
ESCALA VERTICAL 1 : 100

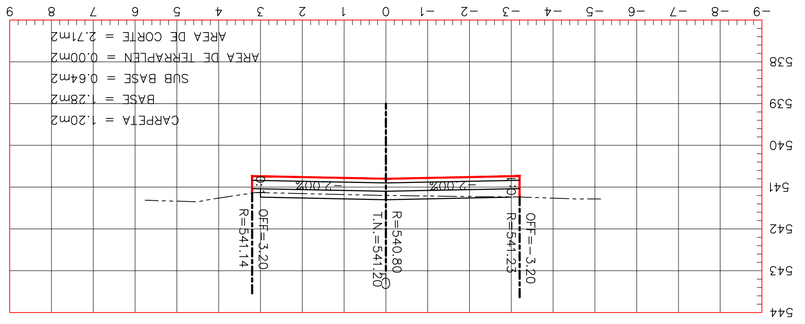


ESTACION 0+490.00

ESCALA HORIZONTAL 1 : 100
ESCALA VERTICAL 1 : 100

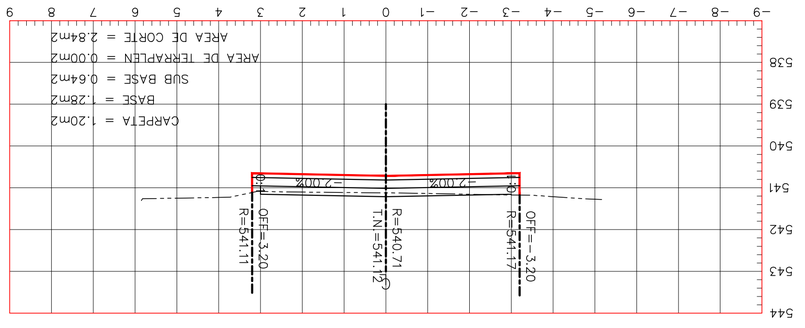


ESTACION 0+500.00

ESCALA HORIZONTAL 1 : 100
ESCALA VERTICAL 1 : 100

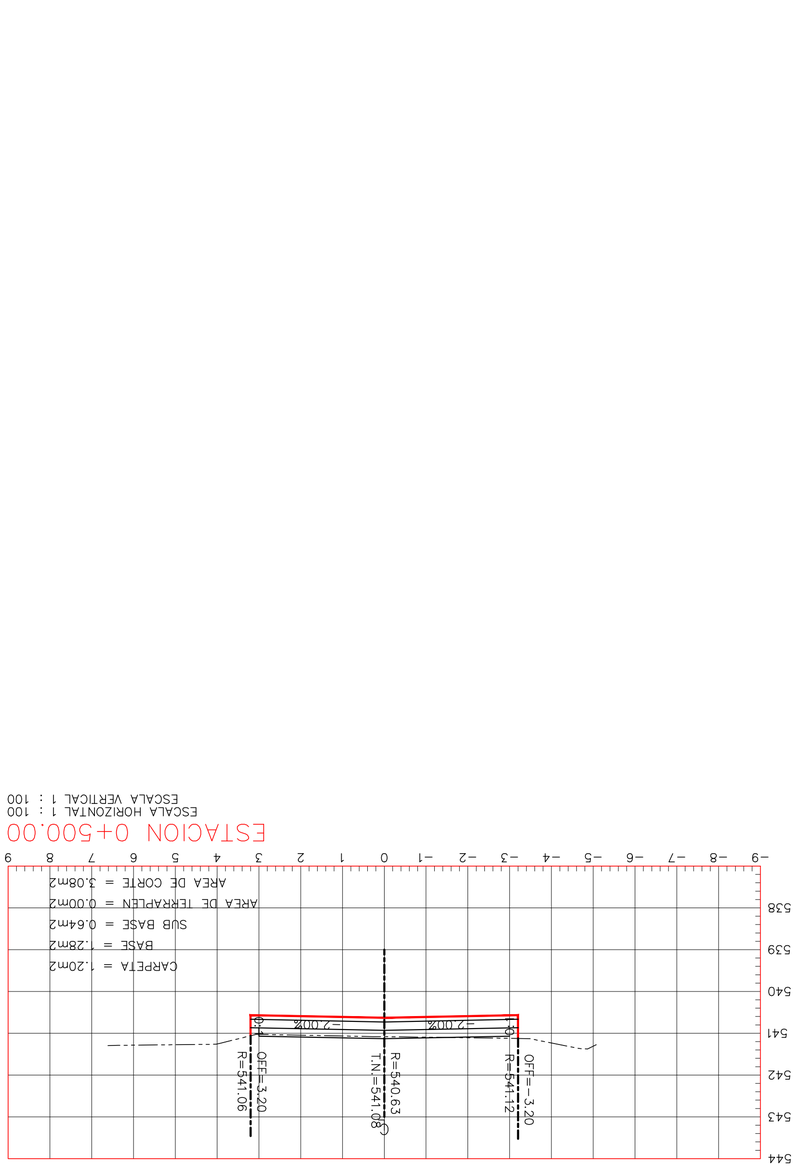


ESTACION 0+510.00

ESCALA HORIZONTAL 1 : 100
ESCALA VERTICAL 1 : 100

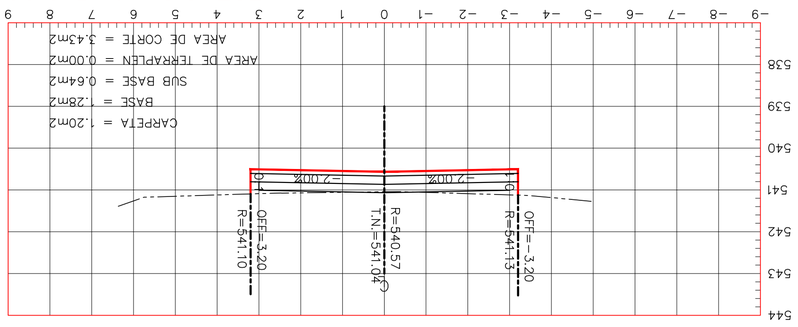


ESTACION 0+520.00

ESCALA HORIZONTAL 1 : 100
ESCALA VERTICAL 1 : 100

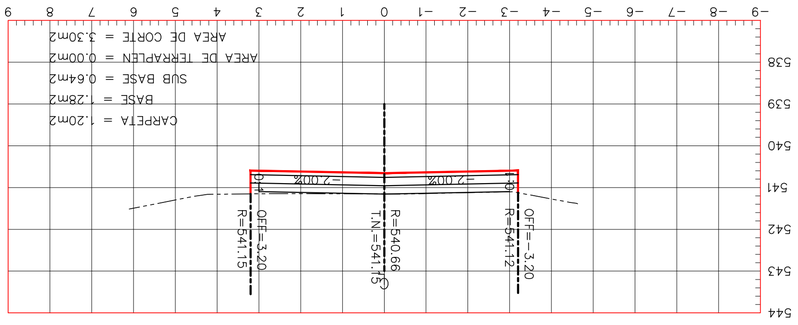


ESTACION 0+530.00

ESCALA HORIZONTAL 1 : 100
ESCALA VERTICAL 1 : 100

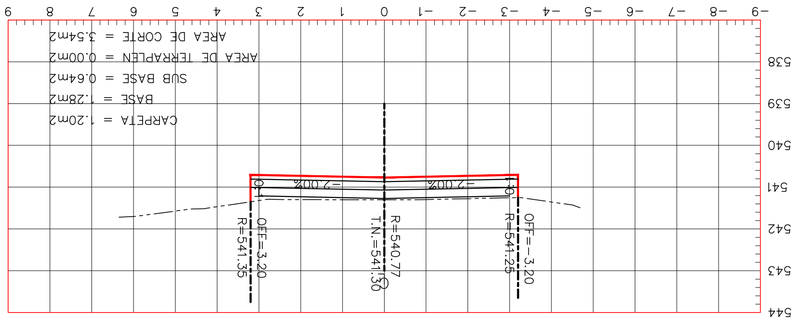


ESTACION 0+540.00

ESCALA HORIZONTAL 1 : 100
ESCALA VERTICAL 1 : 100

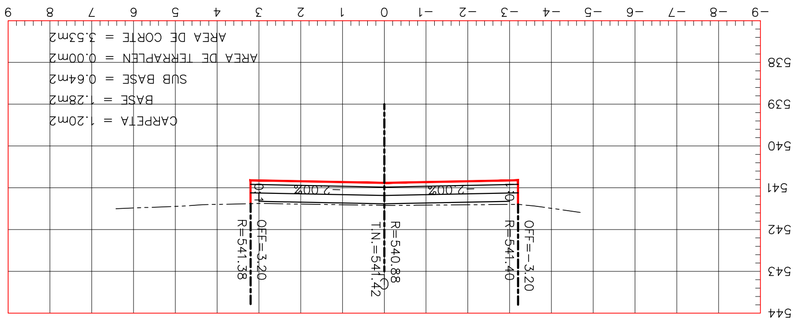


ESTACION 0+550.00

ESCALA HORIZONTAL 1 : 100
ESCALA VERTICAL 1 : 100

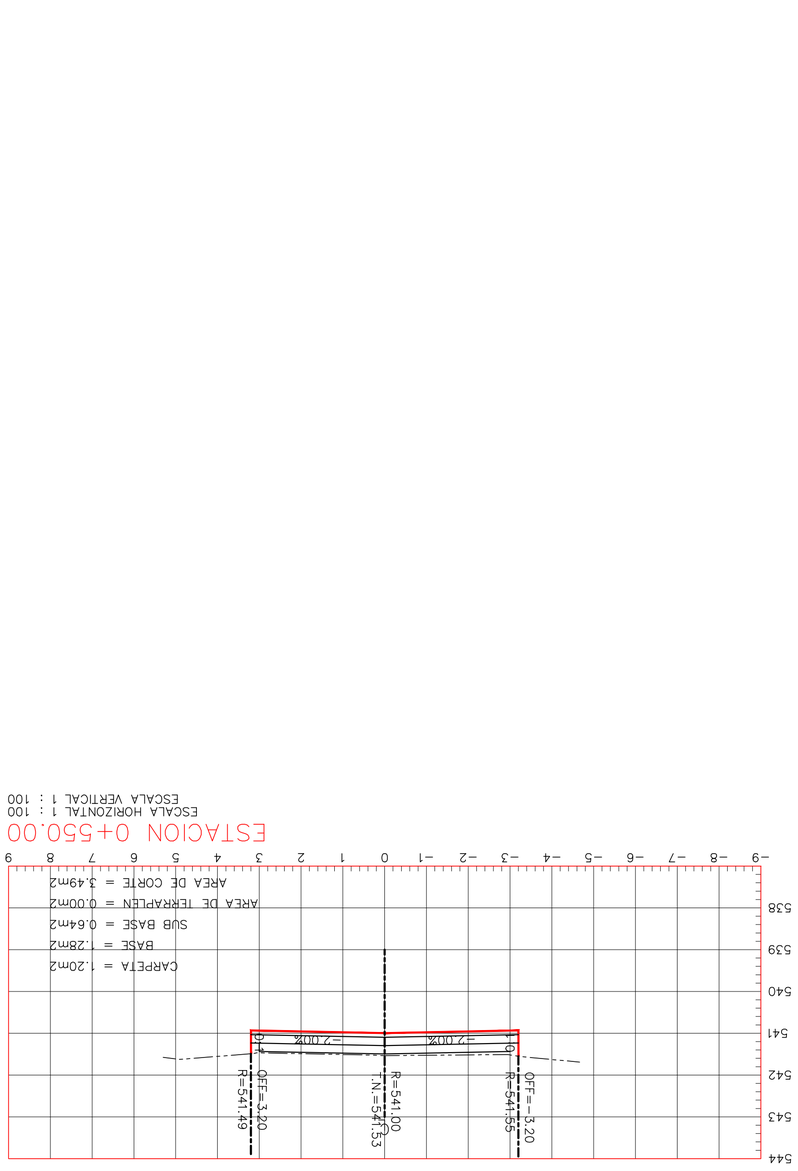


ESTACION 0+560.00

ESCALA HORIZONTAL 1 : 100
ESCALA VERTICAL 1 : 100

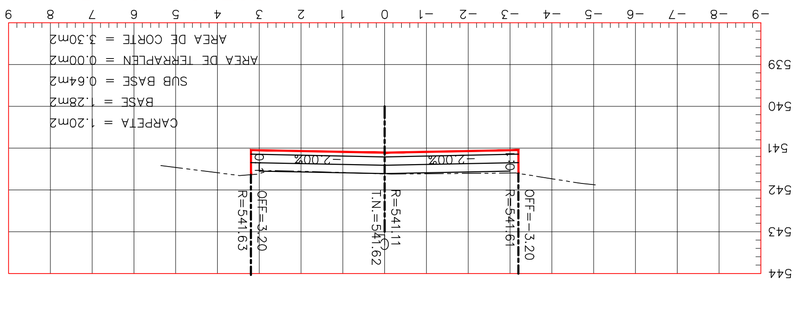


ESTACION 0+570.00

ESCALA HORIZONTAL 1 : 100
ESCALA VERTICAL 1 : 100

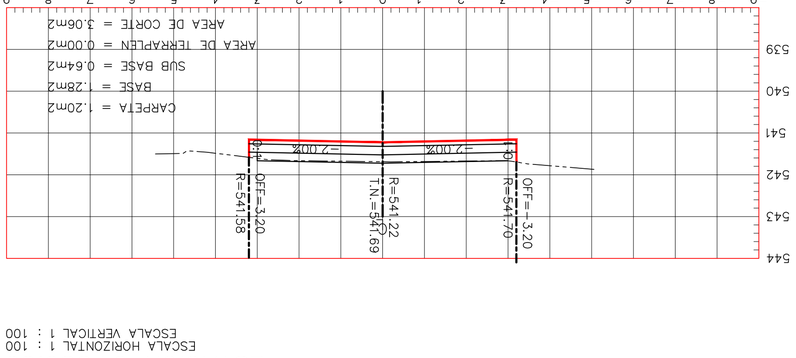


ESTACION 0+580.00

ESCALA HORIZONTAL 1 : 100
ESCALA VERTICAL 1 : 100

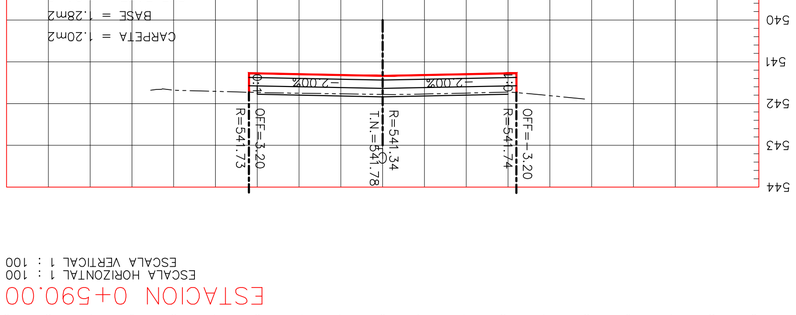


ESTACION 0+590.00

ESCALA HORIZONTAL 1 : 100
ESCALA VERTICAL 1 : 100

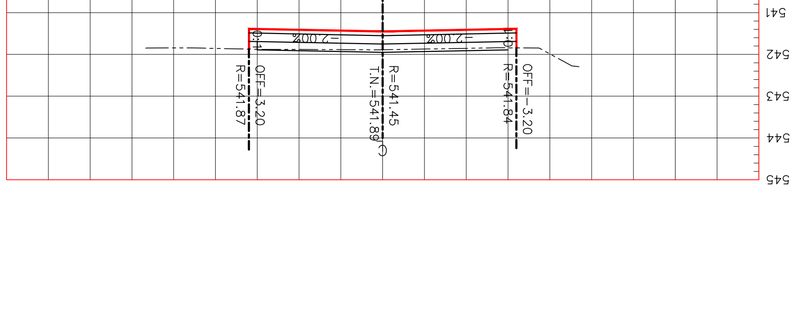


ESCALA HORIZONTAL 1 : 100
ESCALA VERTICAL 1 : 100


ESTACION 0+800.00

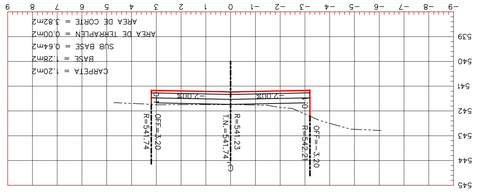

ESTACION 0+810.00

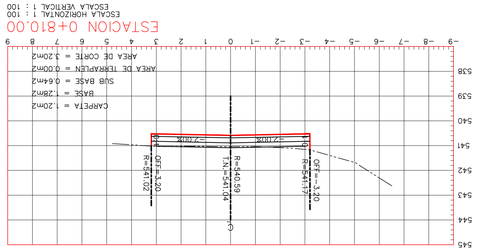


ESTACION 0+820.00

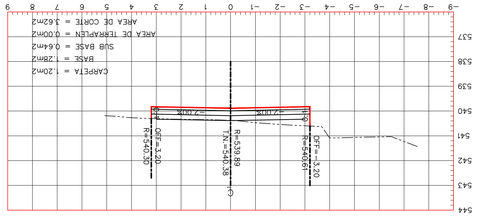


ESCALA HORIZONTAL 1 : 100
ESCALA VERTICAL 1 : 100

ESTACION 0+824.50

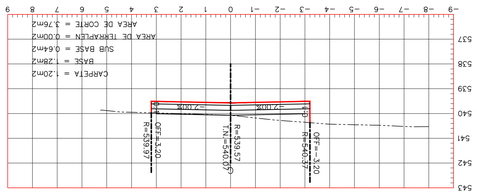


ESCALA HORIZONTAL 1 : 100
ESCALA VERTICAL 1 : 100


ESTACION 0+750.00

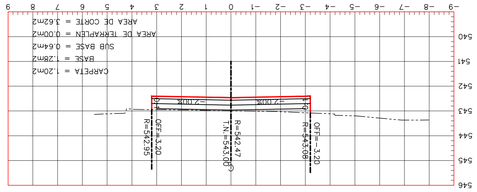

ESTACION 0+760.00

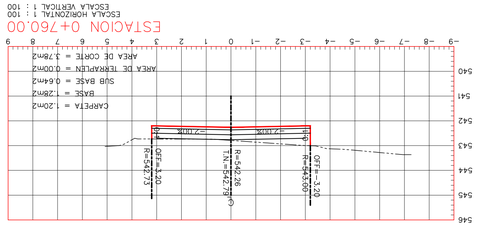


ESTACION 0+770.00

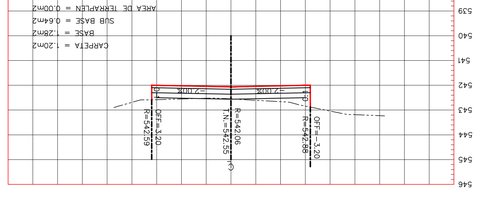


ESCALA HORIZONTAL 1 : 100
ESCALA VERTICAL 1 : 100

ESTACION 0+780.00

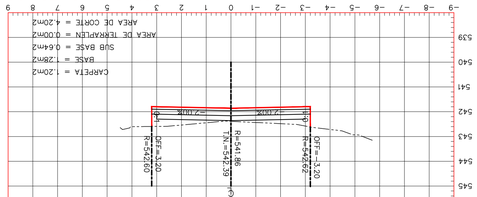


ESCALA HORIZONTAL 1 : 100
ESCALA VERTICAL 1 : 100

ESTACION 0+790.00

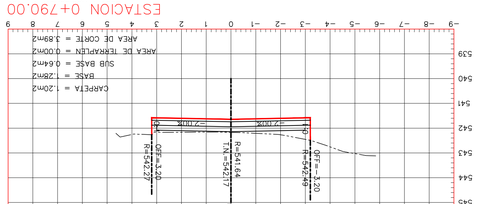


ESCALA HORIZONTAL 1 : 100
ESCALA VERTICAL 1 : 100


ESTACION 0+700.00

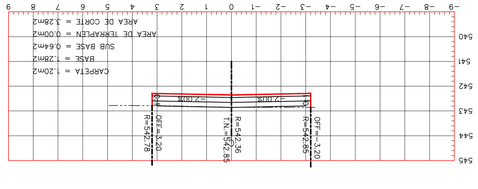

ESTACION 0+710.00

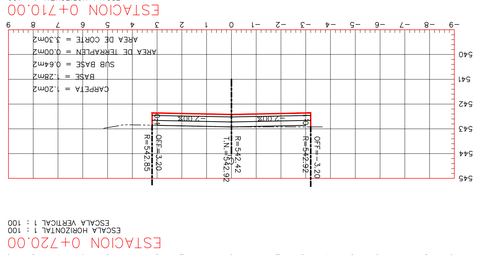


ESTACION 0+720.00

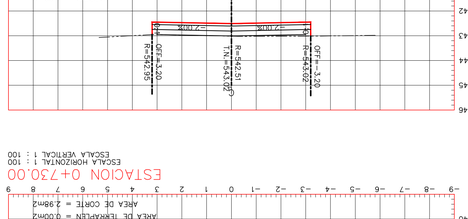


ESCALA HORIZONTAL 1 : 100
ESCALA VERTICAL 1 : 100

ESTACION 0+730.00

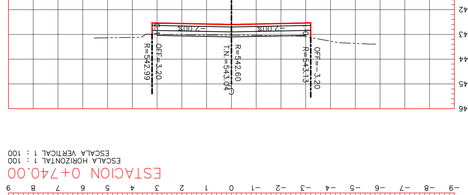


ESCALA HORIZONTAL 1 : 100
ESCALA VERTICAL 1 : 100

ESTACION 0+740.00

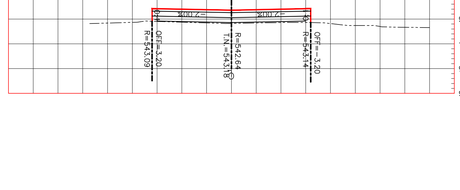


ESCALA HORIZONTAL 1 : 100
ESCALA VERTICAL 1 : 100


ESTACION 0+650.00

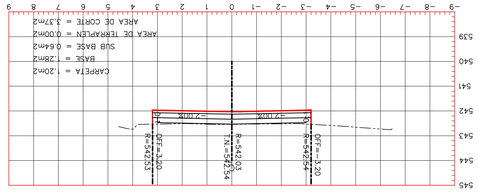

ESTACION 0+660.00

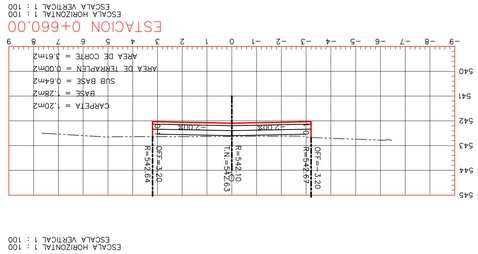


ESTACION 0+670.00

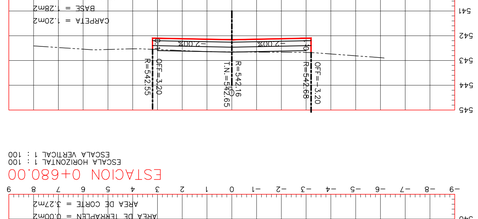

ESCALA HORIZONTAL 1 : 100
ESCALA VERTICAL 1 : 100

ESTACION 0+680.00

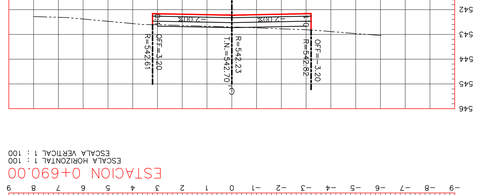


ESCALA HORIZONTAL 1 : 100
ESCALA VERTICAL 1 : 100

ESTACION 0+690.00




ESCALA HORIZONTAL 1 : 100
ESCALA VERTICAL 1 : 100


ESTACION 0+600.00

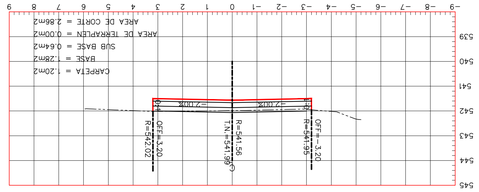

ESTACION 0+610.00

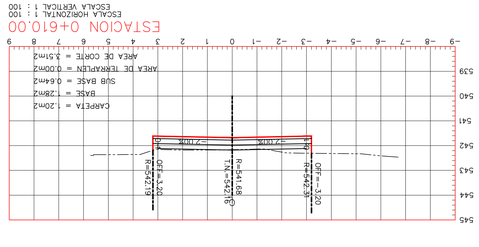


ESTACION 0+620.00

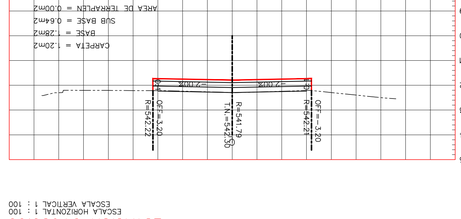


ESCALA HORIZONTAL 1 : 100
ESCALA VERTICAL 1 : 100

ESTACION 0+630.00

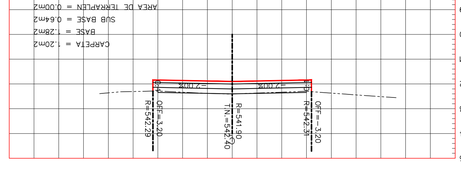

ESCALA HORIZONTAL 1 : 100
ESCALA VERTICAL 1 : 100

ESTACION 0+640.00

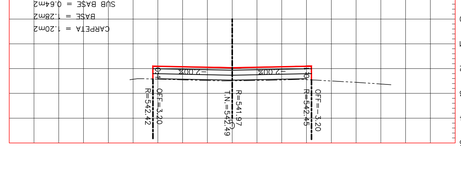

ELEVACIÓN		ESPESOR		VOLUMEN		
TERRENO	SUBRASANTE	CORTE	RELLENO	CORTE	RELLENO	VOLUMEN ACUM. +
536.44	535.90	0.54	0.00	0.00	0.00	10.000
530.78	529.00	0.79	0.00	58.71	0.00	10.059
524.75	524.08	0.66	0.00	79.39	0.00	10.138
533.78	533.18	0.61	0.00	71.67	0.00	10.209
533.65	533.06	0.52	0.00	4.58	0.00	10.213
532.54	532.22	0.32	0.00	47.84	0.00	10.261
531.48	531.24	0.24	0.00	24.86	0.00	10.286
531.19	530.98	0.21	0.00	21.68	0.00	10.307
530.50	530.00	0.50	0.00	24.73	0.00	10.331
523.91	529.39	0.52	0.00	42.66	0.00	10.374
529.41	528.82	0.59	0.00	45.84	0.00	10.420
528.88	528.36	0.50	0.00	39.52	0.00	10.459

PERÚ

PROYECTO	AUTOPISTA DEL SOL TRAMO 2: RIOJA - SARITAMBO
UBICACIÓN	DEPARTAMENTO DE SAN MARTÍN
CONTENIDO	PERFIL LONGITUDINAL
ESCALA	H: 1:1000 V: 1:100
FECHA	JUNIO 2018
PLANO	PL-01