CUENTA DE COBRO No. 001

Bogotá, diciembre de 2024

MUNICIPIO DE SUBACHOQUE
NIT: 899.999.314-7

DEBE A :

Fernando Alberto González Guevara
RUT: 79.617.198-6
Calle 119A No. 57-40 - Bogotá
Tel.: 316 8746341

LA SUMA DE : $ 35,700,000

Treinta y cinco millones setecientos mil pesos M/Cte.

REALIZAR CONSULTORÍA PARA LA ELABORACIÓN DE ESTUDIOS Y DISEÑOS DE REFERENCIA PARA LA PLANEACIÓN DE UN PROYECTO CON EL FIN DE REALIZAR LAS MEJORAS Y MANTENIMIENTO DE LA RED DE ALUMBRADO PÚBLICO EN EL MUNICIPIO DE SUBACHOQUE

Atentamente,

Fdo González G.

FERNANDO ALBERTO GONZALEZ GUEVARA
RUT: 79.617.198-6

CONTRATO DE SUMINISTRO No.:					AMS-MC-022-2024	Del Año:		2024
CONTRATISTA:	FERNANDO ALBERTO GONZALEZ GUEVARA				C.C./ C.E. No.:	79617198		
PERIODO DEL INFORME:	Desde:	17	10	2024	Hasta:	09	12	2024
		Día	Mes	Año		Día	Mes	Año

1. INFORMACIÓN GENERAL DEL CONTRATO

OBJETO:
REALIZAR CONSULTORIA PARA LA ELABORACION DE ESTUDIOS Y DISEÑOS DE REFERENCA PARA LA PLANEACION DE UN PROYECTO CON EL FIN DE REALIZAR LAS MEJORAS Y MANTENIMIENTO DE LA RED DE ALUMBRADO PUBLICO EN EL MUNICIPIO DE SUBACHOQUE, CUNDINAMARCA.

Fecha de inicio	17	10	2024	Fecha de terminación	31	12	2024
	Dia	Mes	Año		Dia	Mes	Año

PAGO DE SEGURIDAD SOCIAL:				POLIZA (SI APLICA)		
NUMERO DE PLANILLA	COBERTURA	FECHA DE PAGO		NUMERO	FECHA	COBERTURA
7947350253	NOVIEMBRE	05/12/2024		57-46-101007064	16/10/2024	01/06/25 01/06/25 01/12/27

2. DETALLE DE LA EJECUCIÓN

NO	OBLIGACIONES ESPECIFICAS	ACTIVIDADES EJECUTADAS	EVIDENCIAS Y/O SOPORTE
1	REALIZAR CONSULTORIA PARA LA ELABORACION DE ESTUDIOS Y DISEÑOS DE REFERENCA PARA LA PLANEACION DE UN PROYECTO CON EL FIN DE REALIZAR LAS MEJORAS Y MANTENIMIENTO DE LA RED DE ALUMBRADO PUBLICO EN EL MUNICIPIO DE SUBACHOQUE, CUNDINAMARCA	REALIZAR CONSULTORIA PARA LA ELABORACION DE ESTUDIOS Y DISEÑOS DE REFERENCA PARA LA PLANEACION DE UN PROYECTO CON EL FIN DE REALIZAR LAS MEJORAS Y MANTENIMIENTO DE LA RED DE ALUMBRADO PUBLICO EN EL MUNICIPIO DE SUBACHOQUE, CUNDINAMARCA	Se da cumplimiento a lo definido en la Resolución CREG 101 013 de 2022 definido, incluido 1. Estado actual de la prestación del servicio en materia de infraestructura, cobertura, calidad y eficiencia energética. Diagnostico con la descripción del estado de la prestación del servicio de alumbrado revisando el Inventario de la infraestructura del municipio, el inventario de los espacios públicos de libre circulación peatonal o vehicular considerados en la definición de espacios objeto del alumbrado público, clasificando estos espacios según su destinación, determinando el área o longitud en el caso de caminos o vías vehiculares o peatonales, la descripción de la población conforme a la información oficial del municipio de Subachoque, el número de habitantes totales y por vereda, las actividades económicas desarrolladas, el área del municipio expresada en kilómetros cuadrados, km2, discriminada en área urbana y área rural. Definición de la cobertura del servicio de energía eléctrica, el tipo de usuarios según actividad económica y para los usuarios residenciales la clasificación según el nivel socio económico (estratos) con sus consumos promedio. También se incluye el índice de cobertura del servicio de alumbrado público, la definición de las expansiones del servicio, armonizadas con el Plan de Ordenamiento Territorial, POT, y con los planes de expansión de otros servicios públicos, cumpliendo con los requisitos establecidos en el RETIE y el RETILAP, al igual que todas aquellas disposiciones técnicas que expida sobre la materia el Ministerio de Minas y Energía., Los costos desagregados de prestación para las diferentes actividades del servicio de alumbrado público las cuales incluyen: Costo del suministro de la energía, presentando las tarifas empleadas para el cálculo, las cantidades medidas en los medidores disponibles, el aforo, la liquidación y los descuentos por indisponibilidad. Costo de la inversión, incluyendo la disminución por compensaciones por mala calidad de la prestación del servicio., Los costos de administración, operación y mantenimiento de los activos del servicio de alumbrado público, incluyendo las compensaciones por indisponibilidad y por mala calidad del servicio, Costo del plan de manejo ambiental,costo de la interventoría, pago del uso de activos de terceros.

CONTRATISTA

Fdo González G.

FERNANDO ALBERTO GONZALEZ GUEVARA
C.C. No.79.617.198
Representante Legal

DIAN
POR UNA COLOMBIA MÁS HONESTA

Formulario del Registro Único Tributario

001

2. Concepto 0 2 Actualización

4. Número de formulario 14732100087

(415)7707212489984(8020) 000001473210008 7

5. Número de Identificación Tributaria (NIT)	6. DV	12. Dirección seccional	14. Buzón electrónico
7 9 6 1 7 1 9 8	6	Impuestos de Bogotá 3 2	

IDENTIFICACIÓN

24. Tipo de contribuyente	25. Tipo de documento	26. Número de Identificación	27. Fecha expedición
Persona natural o sucesión ilíquida 2	Cédula de Ciudadanía 1 3	7 9 6 1 7 1 9 8	1 9 9 1 0 8 0 9

Lugar de expedición / 28. País	29. Departamento	30. Ciudad/Municipio
COLOMBIA 1 6 9	Bogotá D.C. 1 1	Bogotá, D.C. 0 0 1

31. Primer apellido	32. Segundo apellido	33. Primer nombre	34. Otros nombres
GONZALEZ	GUEVARA	FERNANDO	ALBERTO

35. Razón social

36. Nombre comercial | 37. Sigla

UBICACIÓN

38. País	39. Departamento	40. Ciudad/Municipio
COLOMBIA 1 6 9	Bogotá D.C. 1 1	Bogotá, D.C. 0 0 1

41. Dirección principal: CR 7 82 62 AP 1801 BRR EL RETIRO

42. Correo electrónico: fgonzal@hotmail.com

43. Código postal	44. Teléfono 1	45. Teléfono 2
	6 4 3 4 1 5 1	6 2 1 2 6 2 7

CLASIFICACIÓN

Actividad económica

Actividad principal		Actividad secundaria		Otras actividades			Ocupación	
46. Código	47. Fecha inicio actividad	48. Código	49. Fecha inicio actividad	50. Código	1	2	51. Código	52. Número establecimientos
7 0 2 0	2 0 1 1 0 1 0 1	7 1 1 2	2 0 1 1 0 1 0 1					

Responsabilidades, Calidades y Atributos

	1	2	3	4	5	6	7	8	9	10	11	12	13	14	15	16	17	18	19	20	21	22	23	24	25	26
53. Código	5	2	2	4	9																					

05- Impto. renta y compl. régimen ordinar
22- Obligado a cumplir deberes formales a
49 - No responsable de IVA

Obligados aduaneros

	1	2	3	4	5	6	7	8	9	10	11	12	13	14	15	16	17	18	19	20
54. Código																				

Exportadores

55. Forma	56. Tipo	Servicio	1	2	3
		57. Modo			
		58. CPC			

IMPORTANTE: Sin perjuicio de las actualizaciones a que haya lugar, la inscripción en el Registro Único Tributario -RUT-, tendrá vigencia indefinida y en consecuencia no se exigirá su renovación

Para uso exclusivo de la DIAN

59. Anexos SI [X] NO [ ] 60. No. de Folios: 2 61. Fecha 2021 - 06 - 11 / 11 : 13: 32

La información suministrada a través del formulario oficial de inscripción, actualización, suspensión y cancelación del Registro Único Tributario (RUT), deberá ser exacta y veraz; en caso de constatar inexactitud en alguno de los datos suministrados se adelantarán los procedimientos administrativos sancionatorios o de suspensión, según el caso.
Parágrafo del artículo 1.6.1.2.20 del Decreto 1625 de 2016
Firma del solicitante:

Sin perjuicio de las verificaciones que la DIAN realice.
Firma autorizada:

984. Nombre PAEZ SANCHEZ ELIANA ASTRID
985. Cargo Analista III

COPIA CERTIFICADO
DOCUMENTO SIN COSTO

FERNANDO ALBERTO GONZALEZ GUEVARA
INGENIERO INDUSTRIAL

ANEXO 6

DECLARACIÓN DE MULTAS Y DEMÁS SANCIONES POR INCUMPLIMIENTO Y EFECTIVIDAD DE AMPAROS DE LA GARANTÍA ÚNICA

Bogotá D.C., 08 de octubre de 2024

Señores
ALCALDÍA MUNICIPAL DE SUBACHOQUE – CUNDINAMARCA
Bogotá

REFERENCIA: Proceso de Selección Mínima Cuantía No. AMS-MC-022-2024

OBJETO: "REALIZAR CONSULTORÍA PARA LA ELABORACIÓN DE ESTUDIOS Y DISEÑOS DE REFERENCIA PARA LA PLANEACIÓN DE UN PROYECTO CON EL FIN DE REALIZAR LAS MEJORAS Y MANTENIMIENTO DE LA RED DE ALUMBRADO PÚBLICO EN EL MUNICIPIO DE SUBACHOQUE"

Yo, **FERNANDO ALBERTO GONZALEZ GUEVARA**, identificado con cédula de ciudadanía No. 79.617.198 expedida en Bogotá D.C., actuando: en nombre propio me dirijo a ustedes con el fin de presentar oferta formal para el objeto señalado, de acuerdo con las especificaciones técnicas, señaladas en la invitación pública y manifiesto expresamente:

NOTA PREVIA: NO SE DEBEN DEJAR ESPACIOS EN BLANCO, SI NO POSEE MULTAS O SANCIONES FAVOR DILIGENCIAR LAS CASILLAS CON – NO APLICA-

MULTAS Y DEMÁS SANCIONES POR INCUMPLIMIENTO			
Entidad Contratante	Número o identificación del Contrato	Tipo de Sanción	Fecha de ejecutoria de la Sanción DD/MM/AA
N/A	N/A	N/A	N/A
N/A	N/A	N/A	N/A
N/A	N/A	N/A	N/A

EFECTIVIDAD DE AMPAROS DE LA GARANTIA UNICA			
Entidad Contratante	Número o identificación del Contrato	Tipo de Sanción	Fecha de ejecutoria de la Sanción DD/MM/AA
N/A	N/A	N/A	N/A
N/A	N/A	N/A	N/A
N/A	N/A	N/A	N/A
N/A	N/A	N/A	N/A

CARRERA 9 No. 115-06 OF. 601 CELULAR 3168746341
e-mail fgonzal@hotmail.com BOGOTÁ D.C. - CUNDINAMARCA -

Certificado
Bancario

Miércoles, 24 de abril de 2024

Señor(a)
A QUIEN PUEDA INTERESAR

BANCOLOMBIA S.A. se permite informar que FERNANDO ALBERTO GONZALEZ GUEVARA identificado(a) con CC 79617198, a la fecha de expedición de esta certificación, tiene con el banco los siguientes productos:

Producto	No. Producto	Fecha Apertura	Estado
CUENTA DE AHORROS	99200010473	2018/10/17	ACTIVA

***Importante:** Esta constancia solo hace referencia a los productos mencionados anteriormente.

*Si desea verificar la veracidad de esta información, puede comunicarse con la Sucursal Telefónica Bancolombia los siguientes números: Medellín - Local: (60-4) 510 90 00 - Bogotá - Local: (60-1) 343 00 00 - Barranquilla - Local: (60-5) 361 88 88 - Cali - Local: (60-2) 554 05 05 - Resto del país: 01800 09 12345. Sucursales Telefónicas en el exterior: España (34) 900 995 717 - Estados Unidos (1) 1 866 379 97 14.

Catalina Cortés Uribe.
Gerente Servicios Contact Center & BPO.

Bancolombia

SEGUROS DEL ESTADO S.A.
NIT. 830 002 376-6

POLIZA DE SEGURO DE CUMPLIMIENTO ENTIDAD ESTATAL
DECRETO 1082 DE 2015

CIUDAD DE EXPEDICIÓN	SUCURSAL	COD SUC	NO. POLIZA	ANEXO
YOPAL	AGENCIA MANDATARIA YOPAL	57	57-46-101007064	0

FECHA EXPEDICION			VIGENCIA DESDE			A LAS	VIGENCIA HASTA			A LAS	TIPO MOVIMIENTO
DIA	MES	AÑO	DIA	MES	AÑO	HORAS	DIA	MES	AÑO	HORAS	
16	10	2024	16	10	2024	00:00	01	12	2027	23:59	EMISION ORIGINAL

DATOS DEL TOMADOR / GARANTIZADO

NOMBRE O RAZON SOCIAL			IDENTIFICACION	
	GONZALEZ GUEVARA FERNANDO ALBERTO			C C :79,617,198
DIRECCION	CR 7 NRO. 82 - 62 AP 1601 BR	CIUDAD	BOGOTA, D C - DISTRITO CAPITAL	TELEFONO 3168746341

DATOS DEL ASEGURADO / BENEFICIARIO

ASEGURADO-BENEFICIARIO			IDENTIFICACION	
	MUNICIPIO DE SUBACHOQUE			NIT. :899,999,314-7
DIRECCION	CRA 2 3-20	CIUDAD	SUBACHOQUE - CUNDINAMARCA	TELEFONO 3123055573
ADICIONAL				

OBJETO DEL SEGURO

CON SUJECION A LAS CONDICIONES GENERALES DE LA PÓLIZA QUE SE ANEXAN ECU01CB, QUE FORMAN PARTE INTEGRANTE DE LA MISMA Y QUE EL ASEGURADO Y EL TOMADOR DECLARAN HABER RECIBIDO Y HASTA EL UMITE DE VALOR ASEGURADO SEÑALADO EN CADA AMPARO, SEGUROS DEL ESTADO S.A., GARANTIZA:

EL CUMPLIMIENTO DE LAS OBLIGACIONES DERIVADAS DEL CONTRATO NO. CS-MC-195-2024 DE PRESTACION DE SERVICIOS CUYO OBJETO ES: REALIZAR CONSULTORIA PARA LA ELABORACION DE ESTUDIOS Y DISEÑOS DE REFERENCIA PARA LA PLANEACION DE UN PROYECTO CON EL FIN DE REALIZAR LAS MEJORAS Y MANTENIMIENTO DE LA RED DE ALUMBRADO PUBLICO EN EL MUNICIPIO DE SUBACHOQUE

AMPAROS

RIESGO: PRESTACION DE SERVICIOS

AMPAROS	VIGENCIA DESDE	VIGENCIA HASTA	SUMA ASEGURADA
CUMPLIMIENTO DEL CONTRATO	16/10/2024	01/06/2025	$ 5,355,000.00
CALIDAD DEL SERVICIO	16/10/2024	01/06/2025	$ 5,355,000.00
PAGO DE SALARIOS, PRESTACIONES SOCIALES LEGALES E INDEMNIZACIONES LABORALES	16/10/2024	01/12/2027	$ 1,785,000.00

ACLARACIONES:

VALOR PRIMA NETA	GASTOS EXPEDICIÓN	IVA	TOTAL A PAGAR	VALOR ASEGURADO TOTAL	PLAN DE PAGO
$ 46,739.88	$ 8,000.00	$ 10,400.58	$ 65,140.46	$ 12,495,000.00	CONTADO

INTERMEDIARIO			DISTRIBUCION COASEGURO		
NOMBRE	CLAVE	% PART.	NOMBRE COMPAÑIA	% PART.	VALOR ASEGURADO
FANY YANEDT DIAZ PATIÑO	195151	100,00			

QUEDA EXPRESAMENTE CONVENIDO QUE LAS OBLIGACIONES DE SEGUROS DEL ESTADO S.A. SE REFIERE UNICAMENTE AL OBJETO Y OBSERVACIONES DE LA(S) GARANTIA(S) QUE SE ESPECIFICAN EN ESTE CUADRO

PARA EFECTO DE NOTIFICACIONES LA DIRECCIÓN DE SEGUROS DEL ESTADO S.A. ES CARRERA 13A NO 96-66 - TELÉFONO: - YOPAL

57-46-101007064
FIRMA AUTORIZADA: Jose Luis Ojeda Acevedo - Vicepresidente de Fianza

FIRMA TOMADOR

USTED PUEDE CONSULTAR ESTA PÓLIZA EN WWW.SEGUROSDELESTADO.COM Oficina Principal: Autopista Norte # 100 - 60, Piso 5, Bogotá D.C. Piso 5. Teléfono: 601-2189777, 601-8019333 23754690

NO EFECTUAR RETENCIÓN EN LA FUENTE POR NINGUN CONCEPTO * RESPONSABLE IVA

VIGILADO SUPERINTENDENCIA FINANCIERA DE COLOMBIA

SEGUROS DEL ESTADO S.A.
NIT. 860.009.578-6

CONSTANCIA DE NO REVOCATORIA NI CANCELACIÓN POR FALTA DE PAGO DE LA PRIMA

Hacemos constar, que la póliza No. 57-46-101007064, anexo 0, no expirará por falta de pago de la prima, ni por revocatoria unilateral del tomador de la póliza o de la aseguradora.

Lo anterior de conformidad con lo establecido en el decreto 1082 de 2015, el cual regula las garantías ante entidades estatales.

Dado en YOPAL, a los 16 días del mes de Octubre de 2024

FIRMA AUTORIZADA: Jose Luis Ojeda Acevedo - Vicepresidente de Fianzas

VIGILADO SUPERINTENDENCIA FINANCIERA DE COLOMBIA

SEGUROS DEL ESTADO S.A.

SEGUROS DEL ESTADO S.A.
NIT. 860.009.578-9

Hace constar que: RECIBO DE PAGO Nº: 57461010070640

FECHA	
CONTADO	
RECIBIMOS DE:	GONZALEZ GUEVARA FERNANDO ALBERTO C.C. C.C. :79,617,198
LA SUMA DE:	SESENTA Y CINCO MIL CIENTO CUARENTA CON CUARENTA Y SEIS CENTAVOS PESOS M/CTE
POR CONCEPTO DE:	PAGO DE PÓLIZA NRO.: 57-46-101007064

SUC - RAMO - PÓLIZA - ENDOSO - CUOTA	PRIMA	GASTOS EXPEDICION	IVA	VALOR
AGENCIA MANDATARIA YOPAL - CU. ESTATAL - 101007064 - 0 - 0	$ 46,739.88	$ 8,000.00	$ 10,400.58	$ 65,140.46

FORMA DE PAGO

	EFECTIVO:	$ 65,140.46
	CHEQUE:	$ 0.00
	TARJETA:	$ 0.00
	BD:	$ 0.00
INTERMEDIARIO: FANY YANEDT DIAZ PATIÑO - 195151	OTROS:	$ 0.00
	TOTAL:	$ 65,140.46
	CAJERO: RAPIESTADO	

ORIGINAL

SEGUROS DEL ESTADO S.A.
NIT. 860.009.578-9

Hace constar que: RECIBO DE PAGO Nº: 57461010070640

FECHA	
CONTADO	
RECIBIMOS DE:	GONZALEZ GUEVARA FERNANDO ALBERTO C.C. C.C. :79,617,198
LA SUMA DE:	SESENTA Y CINCO MIL CIENTO CUARENTA CON CUARENTA Y SEIS CENTAVOS PESOS M/CTE
POR CONCEPTO DE:	PAGO DE PÓLIZA NRO.: 57-46-101007064

SUC - RAMO - PÓLIZA - ENDOSO - CUOTA	PRIMA	GASTOS EXPEDICION	IVA	VALOR
AGENCIA MANDATARIA YOPAL - CU. ESTATAL - 101007064 - 0 - 0	$ 46,739.88	$ 8,000.00	$ 10,400.58	$ 65,140.46

FORMA DE PAGO

	EFECTIVO:	$ 65,140.46
	CHEQUE:	$ 0.00
	TARJETA:	$ 0.00
	BD:	$ 0.00
INTERMEDIARIO: FANY YANEDT DIAZ PATIÑO - 195151	OTROS:	$ 0.00
	TOTAL:	$ 65,140.46
	CAJERO: RAPIESTADO	

COPIA

VIGILADO
SUPERINTENDENCIA FINANCIERA DE COLOMBIA

SEGUROS DEL ESTADO S.A.

77099980211670057616 27

Nit: 860009578-6

SEGUROS DEL ESTADO GENERALES

RECIBO DE PAGO Nº: 10000057616277

CERTIFICAMOS QUE:

FECHA	
16/10/2024 02:03p.m.	

RECIBIMOS DE: FERNANDO ALBERTO GONZALEZ GUEVARA — CC. 79.617.198

LA SUMA DE: Sesenta y cinco mil ciento cuarenta pesos .**********

POR CONCEPTO DE: PAGO BOLETA RECAUDO REF. NRO.: 10000057616277

SUC - RAMO - POLIZA - ENDOSO - CUOTA	PRIMA	GASTO	IVA	VALOR
AGENCIA YOPAL-46-101007064-0-1	$54,739.00		$10,401.00	$65,140.00

FORMA DE PAGO

Tarjeta Credito - $ 65,140.00

EFECTIVO:	
CHEQUE:	
TARJETA:	
BD:	65,140.00
OTROS:	$0.00

TRANSACCION: 0005761627

TOTAL: $65,140.00

CAJERO: PAGUESTADO

10/16/2024 2:03:27PM

172.16.10.23

SEGUROS DEL ESTADO S.A.

NIT. 860.009 578-6

PÓLIZA ÚNICA DE SEGURO DE CUMPLIMIENTO EN FAVOR DE ENTIDADES ESTATALES
SOMETIDA AL DECRETO 1082 DE 2015 No.57-46-101007064

1. AMPAROS.

SEGUROS DEL ESTADO S.A., QUE EN ADELANTE SE DENOMINARÁ SEGURESTADO OTORGA A LA ENTIDAD ESTATAL ASEGURADA, HASTA EL MONTO DEL VALOR ASEGURADO PACTADO, LOS AMPAROS MENCIONADOS EN LA CARÁTULA DE LA PRESENTE PÓLIZA, CUBRIENDO CON ELLOS, SIEMPRE LOS PERJUICIOS DIRECTOS QUE CON SUJECIÓN A LA DEFINICIÓN DE LAS CONDICIONES ADELANTE INDICADAS, LLEGARE A CAUSAR EL GARANTIZADO POR EL INCUMPLIMIENTO QUE, ATRIBUIBLE A SU ACCIÓN U OMISIÓN, PRODUJERE.

LOS AMPAROS QUE SE OTORGAN EN ESTA PÓLIZA SERÁN INDEPENDIENTES UNOS DE OTROS RESPECTO DE SUS RIESGOS Y DE SUS VALORES ASEGURADOS. SEGÚN LAS DEFINICIONES QUE A CONTINUACIÓN SE INDICAN:

1.1 AMPARO DE SERIEDAD DE LA OFERTA.

EL AMPARO DE SERIEDAD DE LA OFERTA, CUBRE A LA ENTIDAD ESTATAL ASEGURADA, LA SANCIÓN DERIVADA DEL INCUMPLIMIENTO DE LA OFERTA, EN LOS SIGUIENTES EVENTOS:

1.1.1 LA NO AMPLIACIÓN DE LA VIGENCIA DE LA GARANTÍA DE SERIEDAD DE LA OFERTA CUANDO EL PLAZO PARA LA ADJUDICACIÓN O PARA SUSCRIBIR EL CONTRATO ES PRORROGADO, SIEMPRE QUE TAL PRÓRROGA SEA INFERIOR A TRES (3) MESES.

1.1.2 EL RETIRO DE LA OFERTA DESPUÉS DE VENCIDO EL PLAZO FIJADO PARA LA PRESENTACIÓN DE LAS OFERTAS.

1.1.3 LA NO SUSCRIPCIÓN DEL CONTRATO SIN JUSTA CAUSA POR PARTE DEL ADJUDICATARIO.

1.1.4 LA FALTA DE OTORGAMIENTO POR PARTE DEL PROPONENTE SELECCIONADO DE LA GARANTÍA DE CUMPLIMIENTO DEL CONTRATO.

1.2 AMPARO DE BUEN MANEJO Y CORRECTA INVERSIÓN DEL ANTICIPO.

EL AMPARO DE BUEN MANEJO Y CORRECTA INVERSIÓN DEL ANTICIPO CUBRE A LA ENTIDAD ESTATAL ASEGURADA, DE LOS PERJUICIOS QUE SE LE LLEGUEN A CAUSAR, CON OCASIÓN DE (I) LA NO INVERSIÓN DEL ANTICIPO, (II) EL USO INDEBIDO DEL ANTICIPO Y (III) LA APROPIACIÓN INDEBIDA DE LOS RECURSOS RECIBIDOS POR EL CONTRATISTA GARANTIZADO EN CALIDAD DE ANTICIPO.

1.3 AMPARO DE DEVOLUCIÓN DE PAGO ANTICIPADO.

EL AMPARO DE DEVOLUCIÓN DE PAGO ANTICIPADO CUBRE A LA ENTIDAD ESTATAL ASEGURADA, DE LOS PERJUICIOS QUE SE LE CAUSEN POR LA NO DEVOLUCIÓN TOTAL O PARCIAL, DEL DINERO ENTREGADO AL CONTRATISTA GARANTIZADO A TITULO DE PAGO ANTICIPADO, CUANDO A ELLO HUBIERE LUGAR.

1.4 AMPARO DE CUMPLIMIENTO DEL CONTRATO.

EL AMPARO DE CUMPLIMIENTO, CUBRE A LA ENTIDAD ESTATAL ASEGURADA, POR LOS PERJUICIOS DIRECTOS DERIVADOS DE: (A) EL INCUMPLIMIENTO TOTAL O PARCIAL DEL CONTRATO, CUANDO EL INCUMPLIMIENTO ES IMPUTABLE AL CONTRATISTA; (B) EL CUMPLIMIENTO TARDÍO O DEFECTUOSO DEL CONTRATO, CUANDO EL INCUMPLIMIENTO ES IMPUTABLE AL CONTRATISTA; (C) LOS DAÑOS IMPUTABLES AL CONTRATISTA POR ENTREGAS PARCIALES DE LA OBRA, CUANDO EL CONTRATO NO PREVÉ ENTREGAS PARCIALES; Y (D) EL PAGO DEL VALOR DE LAS MULTAS Y DE LA CLÁUSULA PENAL PECUNIARIA SIEMPRE QUE SE HUBIEREN PACTADO PREVIAMENTE EN EL CONTRATO GARANTIZADO.

EN VIRTUD DE LO SEÑALADO POR EL ARTÍCULO 44 DE LA LEY 610 DE 2000, LA GARANTÍA DE CUMPLIMIENTO CUBRIRÁ LOS PERJUICIOS CAUSADOS A LA ENTIDAD ESTATAL COMO CONSECUENCIA DE LA CONDUCTA DOLOSA O CULPOSA, IMPUTABLE AL CONTRATISTA GARANTIZADO, DERIVADOS DE UN PROCESO DE RESPONSABILIDAD FISCAL,SIEMPRE Y CUANDO ESOS PERJUICIOS DERIVEN DEL INCUMPLIMIENTO DE LAS OBLIGACIONES SURGIDAS DEL CONTRATO AMPARADO POR LA GARANTÍA.

1.5 AMPARO DE PAGO DE SALARIOS, PRESTACIONES SOCIALES LEGALES E INDEMNIZACIONES LABORALES.

EL AMPARO DE PAGO DE SALARIOS, PRESTACIONES SOCIALES LEGALES E INDEMNIZACIONES DE NATURALEZA LABORAL, CUBRE A LA ENTIDAD ESTATAL ASEGURADA, POR LOS PERJUICIOS QUE SE LE OCASIONEN, A RAÍZ DEL INCUMPLIMIENTO DE LAS OBLIGACIONES LABORALES A QUE ESTÉ OBLIGADO EL CONTRATISTA GARANTIZADO, DERIVADAS DE LA CONTRATACIÓN DEL PERSONAL UTILIZADO PARA LA EJECUCIÓN DEL CONTRATO AMPARADO EN EL TERRITORIO NACIONAL.

ESTA GARANTÍA NO SE APLICARÁ PARA LOS CONTRATOS QUE SE EJECUTEN EN SU TOTALIDAD FUERA DEL TERRITORIO NACIONAL POR PERSONAL CONTRATADO BAJO UN RÉGIMEN JURÍDICO DISTINTO AL NACIONAL.

1.6 AMPARO DE ESTABILIDAD Y CALIDAD DE LA OBRA.

EL AMPARO DE ESTABILIDAD Y CALIDAD DE LA OBRA, CUBRE A LA ENTIDAD ESTATAL ASEGURADA, DE LOS PERJUICIOS QUE SE LE GENEREN COMO CONSECUENCIA DE CUALQUIER TIPO DE DAÑO O DETERIORO, PRESENTADOS EN LA OBRA ENTREGADA Y RECIBIDA A SATISFACCIÓN DE DICHA ENTIDAD ESTATAL O SUS REPRESENTANTES, CUYA CAUSA SEA IMPUTABLE AL CONTRATISTA GARANTIZADO.

1.7 AMPARO DE CALIDAD DEL SERVICIO

EL AMPARO DE CALIDAD DEL SERVICIO CUBRE A LA ENTIDAD ESTATAL ASEGURADA, DE LOS PERJUICIOS IMPUTABLES AL CONTRATISTA GARANTIZADO, QUE SE OCASIONEN CON POSTERIORIDAD A LA TERMINACIÓN DEL CONTRATO GARANTIZADO, Y QUE SE DERIVEN DE LA DEFICIENTE CALIDAD DEL SERVICIO PRESTADO.

EN LOS CONTRATOS DE INTERVENTORIA, LA VIGENCIA DE ÉSTE AMPARO DEBE SER IGUAL AL PLAZO DE LA GARANTÍA DE ESTABILIDAD DEL CONTRATO PRINCIPAL EN CUMPLIMIENTO DEL PARAGRAFO DEL ARTÍCULO 85 DE LA LEY 1474 DE 2011.

1.8 CALIDAD Y CORRECTO FUNCIONAMIENTO DE LOS BIENES Y EQUIPOS SUMINISTRADOS.

ESTE AMPARO CUBRE A LA ENTIDAD ESTATAL ASEGURADA DE LOS PERJUICIOS OCASIONADOS IMPUTABLES AL CONTRATISTA, SUFRIDOS POR LA DEFICIENTE CALIDAD E INCORRECTO FUNCIONAMIENTO DE LOS BIENES QUE RECIBE LA ENTIDAD ESTATAL ASEGURADA EN CUMPLIMIENTO DEL CONTRATO GARANTIZADO.

2. EXCLUSIONES.

LOS AMPAROS OTORGADOS EN LA PRESENTE PÓLIZA NO OPERARÁN CUANDO LOS DAÑOS A LA ENTIDAD ESTATAL ASEGURADA SE GENEREN POR:

2.1 CAUSA EXTRAÑA, ESTO ES, LA FUERZA MAYOR O CASO FORTUITO, EL HECHO DE UN TERCERO O LA CULPA EXCLUSIVA DE LA VÍCTIMA.

2.2. DAÑOS CAUSADOS POR EL CONTRATISTA GARANTIZADO, A LOS BIENES DE LA ENTIDAD ESTATAL ASEGURADA, NO DESTINADOS AL CUMPLIMIENTO DEL OBJETO CONTRACTUAL.

2.3. EL USO INDEBIDO O INADECUADO O LA FALTA DE MANTENIMIENTO PREVENTIVO A QUE SE ENCUENTRE OBLIGADA LA ENTIDAD ESTATAL ASEGURADA.

2.4. EL DETERIORO NORMAL QUE SUFRAN LOS BIENES ENTREGADOS CON OCASIÓN DEL CONTRATO GARANTIZADO, COMO CONSECUENCIA DEL TRANSCURSO DEL TIEMPO.

VIGILADO SUPERINTENDENCIA FINANCIERA DE COLOMBIA

SEGUROS DEL ESTADO S.A.
NIT. 860.009.578-6

3. SUMA ASEGURADA.

DE CONFORMIDAD CON EL ARTÍCULO 1079 DEL CÓDIGO DE COMERCIO, SEGURESTADO NO ESTARÁ OBLIGADO A RESPONDER SI NO HASTA CONCURRENCIA DE LA SUMA ASEGURADA EN CASO DE SINIESTRO, DETERMINADA EN LA CARÁTULA DE ESTA PÓLIZA PARA CADA AMPARO.

4. VIGENCIA.

LA VIGENCIA DE LOS AMPAROS OTORGADOS EN LA PRESENTE PÓLIZA, SE HARÁ BAJO LOS LINEAMIENTOS DEL DECRETO 1082 DE 2015 Y CONSTARAN EN LA CARÁTULA DE LA MISMA O EN SUS ANEXOS.

5. EFECTIVIDAD DE LA GARANTÍA.
PARA HACER EFECTIVOS CUALQUIERA DE LOS AMPAROS OTORGADOS POR SEGURESTADO, LA ENTIDAD ESTATAL ASEGURADA DEBERÁ GARANTIZAR EL DEBIDO PROCESO DE SEGURESTADO Y EL CONTRATISTA, MEDIANTE EL AGOTAMIENTO DEL PROCEDIMIENTO ESTABLECIDO EN EL ARTÍCULO 86 DE LA LEY 1474 DE 2011 O LAS NORMAS QUE LO SUSTITUYAN O MODIFIQUEN.

LA ENTIDAD ESTATAL ASEGURADA, LE CORRESPONDERÁ DEMOSTRAR LA OCURRENCIA DEL SINIESTRO Y ACREDITAR LA CUANTÍA DE LA PÉRDIDA SI FUERE EL CASO.

EL PROCEDIMIENTO QUE DEBERÁ SEGUIR LA ENTIDAD ESTATAL ASEGURADA, PARA LA EFECTIVIDAD DE LOS AMPAROS OTORGADOS POR ESTA PÓLIZA, SERÁ:

5.1 RESPECTO DEL AMPARO DE SERIEDAD DE LA OFERTA, LA ENTIDAD ESTATAL ASEGURADA PROFERIRÁ EL ACTO ADMINISTRATIVO QUE IMPONGA LA SANCIÓN PREVIAMENTE ESTABLECIDA POR LA OCURRENCIA DE UNO CUALQUIERA DE LOS EVENTOS PREVISTOS EN LA CONDICIÓN 1.1 DE ÉSTA PÓLIZA, Y DISPONGA LA EFECTIVIDAD DE ÉSTE AMPARO A SEGURESTADO.

5.2 EN CASO DE DECRETARSE LA CADUCIDAD, LA ENTIDAD ESTATAL ASEGURADA PROFERIRÁ EL ACTO ADMINISTRATIVO CORRESPONDIENTE EN EL CUAL, ADEMÁS DE LA DECLARATORIA DE LA MISMA, HARÁ EFECTIVA LA CLÁUSULA PENAL O CUANTIFICARÁ EL MONTO DEL PERJUICIO, ORDENANDO SU PAGO TANTO AL CONTRATISTA COMO A SEGURESTADO. DICHO ACTO ADMINISTRATIVO SERÁ CONSTITUTIVO DEL SINIESTRO.

5.3 EN EL EVENTO DE IMPOSICIÓN DE MULTAS, LA ENTIDAD ESTATAL ASEGURADA, PROFERIRÁ EL ACTO ADMINISTRATIVO CORRESPONDIENTE ORDENANDO SU PAGO AL CONTRATISTA Y SEGURESTADO. DICHO ACTO ADMINISTRATIVO SERÁ CONSTITUTIVO DEL SINIESTRO.

5.4 EN LOS DEMÁS EVENTOS DE INCUMPLIMIENTO DEL CONTRATISTA GARANTIZADO, LA ENTIDAD ESTATAL ASEGURADA, PROFERIRÁ EL ACTO ADMINISTRATIVO CORRESPONDIENTE, EN EL CUAL, ADEMÁS DE DECLARAR EL INCUMPLIMIENTO PROCEDERÁ A CUANTIFICAR EL MONTO DE LA PÉRDIDA O A HACER EFECTIVA LA CLÁUSULA PENAL, ORDENANDO SU PAGO AL CONTRATISTA Y SEGURESTADO. EL ACTO ADMINISTRATIVO CORRESPONDIENTE ES LA RECLAMACIÓN PARA LA COMPAÑÍA DE SEGURO.

LOS ACTOS ADMINISTRATIVOS EMITIDOS POR LA ENTIDAD ESTATAL CONTRATANTE QUE SEAN CONSTITUTIVOS O DECLARATIVOS DEL SINIESTRO, DEBERAN ESTAR EJECUTORIADOS Y DEBIDAMENTE NOTIFICADOS, DE ACUERDO CON EL ARTÍCULO 87 DE LA LEY 1437 DE 2011.

6. COMPENSACIÓN.

EN VIRTUD DE LA COMPENSACIÓN COMO MEDIO DE EXTINCIÓN DE LAS OBLIGACIONES RECONOCIDA EL ARTÍCULO 17 DE LA LEY 1150 DE 2007, SEGURESTADO TENDRÁ EN CUENTA TODAS LAS SUMAS DE DINERO QUE LA ENTIDAD ESTATAL ASEGURADA LE ADEUDE AL CONTRATISTA GARANTIZADO, POR CUALQUIER CONCEPTO. PARA TALES EFECTOS, SE DEBERÁ TENER EN CUENTA LA LIQUIDACIÓN DEL CONTRATO GARANTIZADO, EFECTUADA EN LOS TÉRMINOS LEGALES O CONVENCIONALES.

7. FORMAS DE PAGO DE LA INDEMNIZACIÓN.

LA INDEMNIZACIÓN SERÁ PAGADERA EN DINERO, O MEDIANTE LA REPOSICIÓN, REPARACIÓN O RECONSTRUCCIÓN DE LA COSA ASEGURADA, A OPCIÓN DE SEGURESTADO, SIN PERJUICIO QUE LA ENTIDAD ESTATAL ASEGURADA EN EL EVENTO DE DECLARATORIA DE CADUCIDAD DECIDA CONTINUAR LA EJECUCIÓN DEL OBJETO CONTRATADO A TRAVÉS DE SEGURESTADO O DE OTRO CONTRATISTA, A QUIEN A SU VEZ SE LE PODRÁ DECLARAR LA CADUCIDAD, SI A ELLO HUBIERE LUGAR.

EN EL EVENTO EN QUE POR INCUMPLIMIENTO DEL CONTRATISTA GARANTIZADO, SEGURESTADO RESOLVIERA CONTINUAR, COMO CESIONARIO, CON LA EJECUCIÓN DEL CONTRATO Y LA ENTIDAD ESTATAL ASEGURADA ESTUVIESE DE ACUERDO CON ELLO, EL CONTRATISTA GARANTIZADO ACEPTA DESDE EL MOMENTO DE LA CONTRATACIÓN DE ESTA PÓLIZA, LA CESIÓN DEL CONTRATO GARANTIZADO A FAVOR DE SEGURESTADO.

8. PLAZO PARA EL PAGO.
DE CONFORMIDAD CON EL ARTÍCULO 1080 DEL CÓDIGO DE COMERCIO, SEGURESTADO DEBERÁ EFECTUAR EL PAGO DEL SINIESTRO DENTRO DEL MES SIGUIENTE AL CUAL LA ENTIDAD ESTATAL ASEGURADA HAYA ACREDITADO LOS REQUISITOS DEL ARTÍCULO 1077 DEL CÓDIGO DE COMERCIO, A TRAVÉS DEL ACTO ADMINISTRATIVO A QUE HACE REFERENCIA EL NUMERAL 5. DE ESTAS CONDICIONES.

9. CERTIFICADOS O ANEXOS DE MODIFICACIÓN.

PARA LOS CASOS EN QUE LA SUMA ASEGURADA DE ESTA PÓLIZA DEBA SER AUMENTADA O DISMINUIDA Y PARA AQUELLOS EN LOS CUALES LAS ESTIPULACIONES DEL CONTRATO GARANTIZADO SEAN MODIFICADAS, SEGURESTADO A SOLICITUD PREVIA DEL CONTRATISTA GARANTIZADO Y DE LA ENTIDAD ESTATAL ASEGURADA (O EL INTERVENTOR, SUPERVISOR, ETC., EN SU CASO), EXPEDIRÁ UN CERTIFICADO O ANEXO DE MODIFICACIÓN DE LA PÓLIZA, EN EL CUAL CONSTEN LAS MODIFICACIONES CORRESPONDIENTES. PARA TAL EFECTO SE HACE INDISPENSABLE ACOMPAÑAR A LA SOLICITUD DE MODIFICACIÓN A SEGURESTADO EL DOCUMENTO (OTROSÍ, CLÁUSULA ADICIONAL, ETC.) QUE CONTENGA LAS MODIFICACIONES AL CONTRATO GARANTIZADO.

EL ULTIMO ANEXO O CERTIFICADO DE MODIFICACIÓN, SERÁ EL QUE LA ENTIDAD ESTATAL ASEGURADA HARÁ EFECTIVO, DE CONFORMIDAD CON EL NUMERAL 5. DE ESTAS CONDICIONES.

10. VIGILANCIA SOBRE LA EJECUCIÓN DEL CONTRATO GARANTIZADO.

SEGURESTADO TENDRÁ LA FACULTAD DE EJERCER LA VIGILANCIA DEL CONTRATO, PARA LO CUAL LA ENTIDAD ESTATAL ASEGURADA LE PRESTARÁ LA COLABORACIÓN NECESARIA PARA ELLO. EN LOS CASOS EN LOS CUALES EL CONTRATO GARANTIZADO TENGA POR OBJETO ASUNTOS RELACIONADOS CON EL ORDEN PÚBLICO Y LA SEGURIDAD NACIONAL, LA ENTIDAD ESTATAL ASEGURADA PODRÁ PROHIBIR O LIMITAR ÉSTA FACULTAD.

11. NO CANCELACIÓN DE LA PÓLIZA POR FALTA DE PAGO DE LA PRIMA E IRREVOCABILIDAD DE ESTE SEGURO.

LA PRESENTE PÓLIZA NO EXPIRARÁ POR FALTA DE PAGO DE LA PRIMA NI PODRÁ SER REVOCADA UNILATERALMENTE.

12. CLÁUSULAS INCOMPATIBLES

EN CASO DE INCONGRUENCIA PRESENTADA ENTRE LAS CONDICIONES PARTICULARES Y LAS CONDICIONES GENERALES DE ESTA PÓLIZA, PREVALECERÁN LAS PRIMERAS.

13. COASEGURO

EN CASO DE EXISTIR COASEGURO, ESTO ES LA DISTRIBUCIÓN ENTRE VARIAS ASEGURADORAS DE DETERMINADO RIESGO, AL NO EXISTIR SOLIDARIDAD ENTRE LAS MISMAS, EL IMPORTE DE LA INDEMNIZACIÓN SE DISTRIBUIRÁ Y HARÁ EXIGIBLE ENTRE LOS COASEGURADORES, EN PROPORCIÓN A LAS CUANTÍAS DE SU RESPECTIVA PARTICIPACIÓN.

VIGILADO SUPERINTENDENCIA FINANCIERA DE COLOMBIA

FERNANDO ALBERTO GONZALEZ GUEVARA
INGENIERO INDUSTRIAL

PAGOS DE SEGURIDAD SOCIAL Y APORTES LEGALES
(PERSONAS NATURALES)

Bogotá D.C., 08 de octubre de 2024

Señores
ALCALDÍA MUNICIPAL DE SUBACHOQUE – CUNDINAMARCA
Bogotá

REFERENCIA: Proceso de Selección Mínima Cuantía No. AMS-MC-022-2024

OBJETO: "REALIZAR CONSULTORÍA PARA LA ELABORACIÓN DE ESTUDIOS Y DISEÑOS DE REFERENCIA PARA LA PLANEACIÓN DE UN PROYECTO CON EL FIN DE REALIZAR LAS MEJORAS Y MANTENIMIENTO DE LA RED DE ALUMBRADO PÚBLICO EN EL MUNICIPIO DE SUBACHOQUE"

Yo, **FERNANDO ALBERTO GONZALEZ GUEVARA** identificado como aparece al pie de mi firma, de acuerdo con lo señalado en el artículo 9 de la Ley 828 de 2003, **DECLARO BAJO LA GRAVEDAD DE JURAMENTO**, y con sujeción a las sanciones que para tal efecto establece el Código Penal en su artículo 442, que he efectuado el pago por concepto mis aportes a los sistemas de salud, pensiones, riesgos profesionales, cajas de compensación familiar, Instituto Colombiano de Bienestar familiar (ICBF) y Servicio Nacional de Aprendizaje (SENA), durante los últimos seis (6) meses calendario legalmente exigibles a la fecha de presentación de nuestra propuesta para el presente proceso de selección.

Declaro bajo la gravedad de juramento que no tengo personal a cargo y por ende no estoy obligado a efectuar el pago de aportes parafiscales y seguridad social por este concepto.

En constancia, se firma en Bogotá D.C., a los 08 días del mes de octubre de 2024.

Nombre del Proponente:	FERNANDO ALBERTO GONZALEZ GUEVARA
Cédula:	79.617.198 de Bogotá D.C.
Matrícula Profesional No:	25228-77385 CND
Dirección de Correo:	f.gonzalez.guevara@gmail.com fgonzal@hotmail.com
Ciudad:	Bogotá D.C.

CARRERA 9 No. 115-06 OF. 601 CELUL : 3168746341
e-mail fgonzal@hotmail.com BOGOTÁ D.C. - CUNDINAMARCA -

aportes en línea

Planilla Resumen

DATOS GENERALES DEL APORTANTE

Identificación	dv	Razon Social	Clase Aportante	Sucursal Principal	Direccion	Ciudad-Departamento	Teléfono	Exonerado SENA e ICBF
CC 79617198		GONZALEZ GUEVARA FERNANDO ALBERTO	INDEPENDIENTE	PRINCIPAL	cll 116 n 54-45	BOGOTA-BOGOTA D.E.	8025815	SI

DATOS GENERALES DE LA LIQUIDACION

Periodo		Clave		Tipo	Fecha		Pago		
Pensión	Salud	Pago	Planilla	Planilla	Limite	Pago	Banco	Dias Mora	Valor
2024-11	2024-11	1102069002	9477350253	I	2024/12/23	2024/12/05	BANCOLOMBIA		$580,500

LIQUIDACION DETALLADA DE APORTES

EMPLEADO				NOVEDADES																PENSION				SALUD				CCF				RIESGOS				PARAFISCALES				
No.	Identificación		Nombre	Ing	ret	tde	tae	tdp	tap	vsp	cor	vst	sln	ige	lma	vac	avp	vct	trl	vip	Codigo	Días	IBC	Aporte	Codigo	Días	IBC	Aporte	Codigo	Días	IBC	Aporte	Codigo	Días	IBC	Aporte	Días	IBC	Aporte	Exonerado SENA e ICBF	Total Aportes
1	CC	79617198	GONZALEZ FERNANDO									X									25-14	30	$2,000,000	$320,000	EPS001	30	$2,000,000	$250,000		0	$0	$0	14-11	30	$2,000,000	$10,500	0	$0	$0	No	$580,500
Total	**Afiliados(1)**																						$2,000,000	$320,000			$2,000,000	$250,000			$0	$0			$2,000,000	$10,500		$0	$0		$580,500

2024/12/05 06:37 AM

aportes en línea

Planilla Resumen

DATOS GENERALES DEL APORTANTE

Identificación	dv	Razon Social	Clase Aportante	Sucursal Principal	Direccion	Ciudad-Departamento	Teléfono	Exonerado SENA e ICBF
CC 79617198		GONZALEZ GUEVARA FERNANDO ALBERTO	INDEPENDIENTE	PRINCIPAL	cll 116 n 54-45	BOGOTA-BOGOTA D.E.	8025815	SI

DATOS GENERALES DE LA LIQUIDACION

Periodo		Clave		Tipo	Fecha		Pago		
Pensión	Salud	Pago	Planilla	Planilla	Limite	Pago	Banco	Dias Mora	Valor
2024-11	2024-11	1102069002	9477350253	I	2024/12/23	2024/12/05	BANCOLOMBIA		$580,500

RESUMEN DE PAGO

RIESGO	CODIGO	NIT	DV	AFILIADOS	VALOR LIQUIDADO	SALDOS E INCAPACIDADES	VALOR A PAGAR
AFP (ADMINISTRADORAS: 1)				1	$320,000	$0	$320,000
COLPENSIONES	25-14	900,336,004	7	1	$320,000	$0	$320,000
ARL (ADMINISTRADORAS: 1)				1	$10,500	$0	$10,500
ARL SURA	14-11	890,903,790	5	1	$10,500	$0	$10,500
EPS (ADMINISTRADORAS: 1)				1	$250,000	$0	$250,000
ALIANSALUD EPS (ANTES COLMEDICA)	EPS001	830,113,831	0	1	$250,000	$0	$250,000
TOTAL				1	$580,500	$0	$580,500

aportes en línea

Planilla Resumen

DATOS GENERALES DEL APORTANTE

Identificación	dv	Razon Social	Clase Aportante	Sucursal Principal	Direccion	Ciudad-Departamento	Teléfono	Exonerado SENA e ICBF
CC 79617198		GONZALEZ GUEVARA FERNANDO ALBERTO	INDEPENDIENTE	PRINCIPAL	cll 116 n 54-45	BOGOTA-BOGOTA D.E.	8025815	SI

DATOS GENERALES DE LA LIQUIDACION

Periodo		Clave		Tipo	Fecha		Pago		
Pensión	Salud	Pago	Planilla	Planilla	Limite	Pago	Banco	Dias Mora	Valor
2024-10	2024-10	1068716547	9477350247	1	2024/11/26	2024/11/22	BANCOLOMBIA		$580,500

LIQUIDACION DETALLADA DE APORTES

EMPLEADO				NOVEDADES																PENSION				SALUD				CCF				RIESGOS				PARAFISCALES				
No.	Identificación		Nombre	ing	ret	tde	tae	tdp	tap	vsp	cor	vst	sln	ige	lma	vac	avp	vct	irl	vip	Codigo	Días	IBC	Aporte	Codigo	Días	IBC	Aporte	Codigo	Días	IBC	Aporte	Codigo	Días	IBC	Aporte	Días	IBC	Aporte	Exonerado SENA e ICBF	Total Aportes
1	CC	79617198	GONZALEZ FERNANDO									X									25-14	30	$2,000,000	$320,000	EPS001	30	$2,000,000	$250,000		0	$0	$0	14-11	30	$2,000,000	$10,500	0	$0	$0	No	$580,500
Total	Afiliados(1)																						$2,000,000	$320,000			$2,000,000	$250,000			$0	$0			$2,000,000	$10,500		$0	$0		$580,500

2024/11/22 11:39 AM

aportes en línea

Planilla Resumen

DATOS GENERALES DEL APORTANTE

Identificación	dv	Razon Social	Clase Aportante	Sucursal Principal	Direccion	Ciudad-Departamento	Teléfono	Exonerado SENA e ICBF
CC 79617198		GONZALEZ GUEVARA FERNANDO ALBERTO	INDEPENDIENTE	PRINCIPAL	cll 116 n 54-45	BOGOTA-BOGOTA D.E.	8025815	SI

DATOS GENERALES DE LA LIQUIDACION

Periodo		Clave		Tipo	Fecha		Pago		
Pensión	Salud	Pago	Planilla	Planilla	Limite	Pago	Banco	Dias Mora	Valor
2024-10	2024-10	1068716547	9477350247	I	2024/11/26	2024/11/22	BANCOLOMBIA		$580,500

RESUMEN DE PAGO

RIESGO	CODIGO	NIT	DV	AFILIADOS	VALOR LIQUIDADO	SALDOS E INCAPACIDADES	VALOR A PAGAR
AFP (ADMINISTRADORAS: 1)				1	$320,000	$0	$320,000
COLPENSIONES	25-14	900,336,004	7	1	$320,000	$0	$320,000
ARL (ADMINISTRADORAS: 1)				1	$10,500	$0	$10,500
ARL SURA	14-11	890,903,790	5	1	$10,500	$0	$10,500
EPS (ADMINISTRADORAS: 1)				1	$250,000	$0	$250,000
ALIANSALUD EPS (ANTES COLMEDICA)	EPS001	830,113,831	0	1	$250,000	$0	$250,000
TOTAL				1	$580,500	$0	$580,500

aportes en línea

Planilla Resumen

DATOS GENERALES DEL APORTANTE

Identificación	dv	Razon Social	Clase Aportante	Sucursal Principal	Direccion	Ciudad-Departamento	Teléfono	Exonerado SENA e ICBF
CC 79617198		GONZALEZ GUEVARA FERNANDO ALBERTO	INDEPENDIENTE	PRINCIPAL	cll 116 n 54-45	BOGOTA-BOGOTA D.E.	8025815	SI

DATOS GENERALES DE LA LIQUIDACION

Periodo		Clave		Tipo	Fecha		Pago		
Pensión	Salud	Pago	Planilla	Planilla	Limite	Pago	Banco	Dias Mora	Valor
2024-09	2024-09	964688273	9473248641	I	2024/10/23	2024/10/07	BANCOLOMBIA		$580,500

LIQUIDACION DETALLADA DE APORTES

EMPLEADO				NOVEDADES																PENSION				SALUD				CCF				RIESGOS				PARAFISCALES				
No.	Identificación		Nombre	ing	ret	tde	tae	tdp	tap	vsp	cor	vst	sln	ige	lma	vac	avp	vct	trl	vip	Codigo	Días	IBC	Aporte	Codigo	Días	IBC	Aporte	Codigo	Días	IBC	Aporte	Codigo	Días	IBC	Aporte	Días	IBC	Aporte	Exonerado SENA o ICBF	Total Aportes
1	CC	79617198	GONZALEZ FERNANDO									X									25-14	30	$2,000,000	$320,000	EPS001	30	$2,000,000	$250,000		0	$0	$0	14-11	30	$2,000,000	$10,500	0	$0	$0	No	$580,500
Total Afiliados(1)																						$2,000,000	$320,000			$2,000,000	$250,000			$0	$0			$2,000,000	$10,500		$0	$0		$580,500

2024/10/06 11:12 PM

aportes en línea

Planilla Resumen

DATOS GENERALES DEL APORTANTE

Identificación	dv	Razon Social	Clase Aportante	Sucursal Principal	Direccion	Ciudad-Departamento	Teléfono	Exonerado SENA e ICBF
CC 79617198		GONZALEZ GUEVARA FERNANDO ALBERTO	INDEPENDIENTE	PRINCIPAL	cll 116 n 54-45	BOGOTA-BOGOTA D.E.	8025815	SI

DATOS GENERALES DE LA LIQUIDACION

Periodo		Clave		Tipo	Fecha		Pago		
Pensión	Salud	Pago	Planilla	Planilla	Limite	Pago	Banco	Dias Mora	Valor
2024-09	2024-09	964688273	9473248641	I	2024/10/23	2024/10/07	BANCOLOMBIA		$580,500

RESUMEN DE PAGO

RIESGO	CODIGO	NIT	DV	AFILIADOS	VALOR LIQUIDADO	SALDOS E INCAPACIDADES	VALOR A PAGAR
AFP (ADMINISTRADORAS: 1)				1	$320,000	$0	$320,000
COLPENSIONES	25-14	900,336,004	7	1	$320,000	$0	$320,000
ARL (ADMINISTRADORAS: 1)				1	$10,500	$0	$10,500
ARL SURA	14-11	890,903,790	5	1	$10,500	$0	$10,500
EPS (ADMINISTRADORAS: 1)				1	$250,000	$0	$250,000
ALIANSALUD EPS (ANTES COLMEDICA)	EPS001	830,113,831	0	1	$250,000	$0	$250,000
TOTAL				1	$580,500	$0	$580,500

INFORME DE SUPERVISIÓN CONTRATO CS-MC-195-2024	
Informe No. 1	*PRIMERO*
Periodo del Informe: Del 17 de octubre al 09 de diciembre de 2024	
Fecha en la que se rinde en informe:	*10 de diciembre de 2024*

1. INFORMACIÓN GENERAL DEL CONTRATO O CONVENIO	
Contratista:	**FERNANDO ALBERTO GONZALEZ GUEVARA**
NIT	79617198
Representante Legal	**FERNANDO ALBERTO GONZALEZ GUEVARA**
C.C.	79617198
Supervisor	MARCOS GIOVANNI GARZON DELGADO
Cargo	SECRETARIO DE OBRAS PÚBLICAS
Objeto del Contrato o Convenio	**REALIZAR CONSULTORIA PARA LA ELABORACION DE ESTUDIOS Y DISEÑOS DE REFERENCI PARA LA PLANEACION DE UN PROYECTO CON EL FIN DE REALIZAR LAS MEJORAS Y MANTENIMIENTO DE LA RED DE ALUMBRADO PUBLICO EN EL MUNICIPIO DE SUBACHOQUE, CUNDINAMARCA**
Fecha de Suscripción de Contrato	**16 de Octubre del 2024**
Fecha de Inicio del Contrato	**17 de Octubre del 2024**
Certificado de Disponibilidad Presupuestal	2024000492 del 18 de Septiembre del 2024
Registro Presupuestal	2024000536 del 17 de octubre del 2024
Registro Presupuestal Adición	N/A
Valor Inicial del Contrato o Convenio	**$ 35.700.000** (Treinta y cinco millones setecientos mil pesos MDA/CTE)
Valor adición #01	**$ 00**
Valor Total del Contrato	**$ 35.700.000** (Treinta y cinco millones setecientos mil pesos MDA/CTE)
Plazo de Ejecución	CUARENTA Y CINCO (45) DIAS
Fecha de Terminación	31 de diciembre del 2024

2. DESCRIPCIÓN DETALLADA DE LAS ACTIVIDADES DESARROLLADAS:

INTRODUCCIÓN:

Por medio del presente documento se procede a realizar la supervisión al CONTRATO CS-MC-195-2024 de fecha 16 de octubre 2024 en cumplimiento de sus obligaciones contraídas con la firma del celebrado entre el Municipio de Subachoque y **FERNANDO ALBERTO GONZALEZ GUEVARA**, *se rinde* ***informe No: 1*** *del desarrollo del contrato en mención.*

ALCANCE:
Dando cumplimiento y a lo establecido en la ley 80 de 1993, la ley 1474 de 2011 y a las demás normas que modifiquen o adicionen; así como a las obligaciones pactadas en el contrato, se procede a rendir este informe.

El suscrito supervisor del Contrato *CS-MC-195-2024* informa:
Que el contratista **FERNANDO ALBERTO GONZALEZ GUEVARA**, para dar cumplimiento al contrato No **CS-MC-195-2024**, y desarrollar el objeto el cual es: "**REALIZAR CONSULTORIA PARA LA ELABORACION DE ESTUDIOS Y DISEÑOS DE REFERENCI PARA LA PLANEACION DE UN PROYECTO CON EL FIN DE REALIZAR LAS MEJORAS Y MANTENIMIENTO DE LA RED DE ALUMBRADO PUBLICO EN EL MUNICIPIO DE SUBACHOQUE, CUNDINAMARCA**" dentro de sus actividades que se deben ejecutar por parte del contratista se cumplieron las siguientes:


1. Efectuar la consultoría objeto del presente contrato, a los precios y bajo las condiciones señaladas en la propuesta presentada, la cual hará parte del contrato y de conformidad con la normatividad aplicable a la materia.
2. 2. Mantener durante la ejecución del contrato el recurso humano, técnico, físico y demás ofrecidos en la propuesta, asegurando que el personal sea idóneo y suficiente para cumplir cabalmente con el contrato en plazo y calidad. Cualquier cambio de personal deberá contar con la autorización previa y escrita del supervisor del contrato, y el reemplazo deberá tener igual o mejor calificación que el personal inicialmente propuesto.
3. 3. Presentar, dentro de los tres días calendario posteriores a la firma del acta de inicio, un cronograma detallado de las actividades a realizar durante la ejecución del contrato, en concordancia con el desarrollo de la consultoría, para su aprobación por parte del supervisor del contrato.
4. 4. Además del personal mínimo exigido, el CONTRATISTA deberá contar con los profesionales o técnicos que se requieran para cumplir cabalmente el contrato, tanto en plazo como en calidad.
5. 5. Elaborar y entregar todos los informes, anexos, diagnósticos, documentos y planos de acuerdo con la normatividad aplicable, el anexo técnico y los términos establecidos en la invitación pública para el cumplimiento del contrato.
6. 6. El contratista deberá cumplir con los entregables establecidos para proceder con los pagos, conforme a los plazos y condiciones estipulados en el cronograma y el contrato.
7. 7. Ejecutar un diagnóstico exhaustivo del sistema actual de alumbrado público, incluyendo un inventario detallado de luminarias, postes, redes eléctricas, sistemas de control y demás componentes de la infraestructura. Este diagnóstico debe evaluar el estado de conservación, funcionalidad y obsolescencia tecnológica de los activos.
8. 8. Realizar como mínimo dos (2) reuniones de seguimiento durante la ejecución del contrato, con el fin de verificar el desarrollo del mismo y elaborar las actas que documenten su estado.

9. Evaluar la cobertura actual del servicio de alumbrado público en todas las zonas urbanas y rurales del municipio. Identificar áreas desatendidas o con deficiencias en la calidad del servicio, y realizar un análisis demográfico y económico para priorizar las

necesidades de expansión o mejora del sistema.
10. Analizar los indicadores de calidad del servicio, tales como la disponibilidad del sistema, tiempos de respuesta ante peticiones, quejas y reclamos (PQR) y cumplimiento de las normas técnicas, como el RETILAP y el RETIE.
11. Cumplir con los requisitos establecidos en el RETIE y el RETILAP, así como con las demás disposiciones técnicas emitidas por el Ministerio de Minas y Energía, en todas las propuestas técnicas para la modernización tecnológica, mejora de la eficiencia energética, expansión del sistema de alumbrado público, y medidas de mantenimiento preventivo y correctivo.
12. Identificar las necesidades de modernización tecnológica, mejoras en la eficiencia energética, medidas de mantenimiento preventivo y correctivo, y la expansión de la cobertura en zonas no atendidas.
13. Elaborar propuestas técnicas detalladas para la mejora y el mantenimiento de la infraestructura de alumbrado público, incluyendo la renovación de luminarias, postes, redes y otros componentes. Estas propuestas deben contemplar la incorporación de tecnologías sostenibles y sistemas de gestión inteligente para mejorar la eficiencia y reducir el impacto ambiental.
14. Realizar el Estudio Técnico de Referencia (ETR) en cumplimiento de la normatividad aplicable, incluyendo el análisis del estado de la infraestructura, eficiencia, cobertura, calidad del servicio y costos asociados. Este estudio deberá ser presentado de manera oficial y publicado según los lineamientos establecidos.
15. Informar de inmediato y por escrito a la Secretaría la ocurrencia de situaciones de fuerza mayor o caso fortuito que puedan afectar la ejecución del contrato, incluyendo las recomendaciones que procedan según el caso.
16. Cumplir con el pago de los aportes al sistema de seguridad social integral y parafiscal, conforme a lo señalado en el Artículo 50 de La Ley 789 de 2002 y normas reglamentarias.
17. Mantener la confidencialidad sobre la información que le sea suministrada para el desarrollo del objeto del Contrato.
18. Las demás que se deriven de la naturaleza del contrato.

RESUMEN DE ACTIVIDADES REALIZADAS

El contratista cumplió a cabalidad con la realización de la consultoría en la elaboración de estudios y diseños de referencia para las mejoras y mantenimiento de la red de alumbrado público.

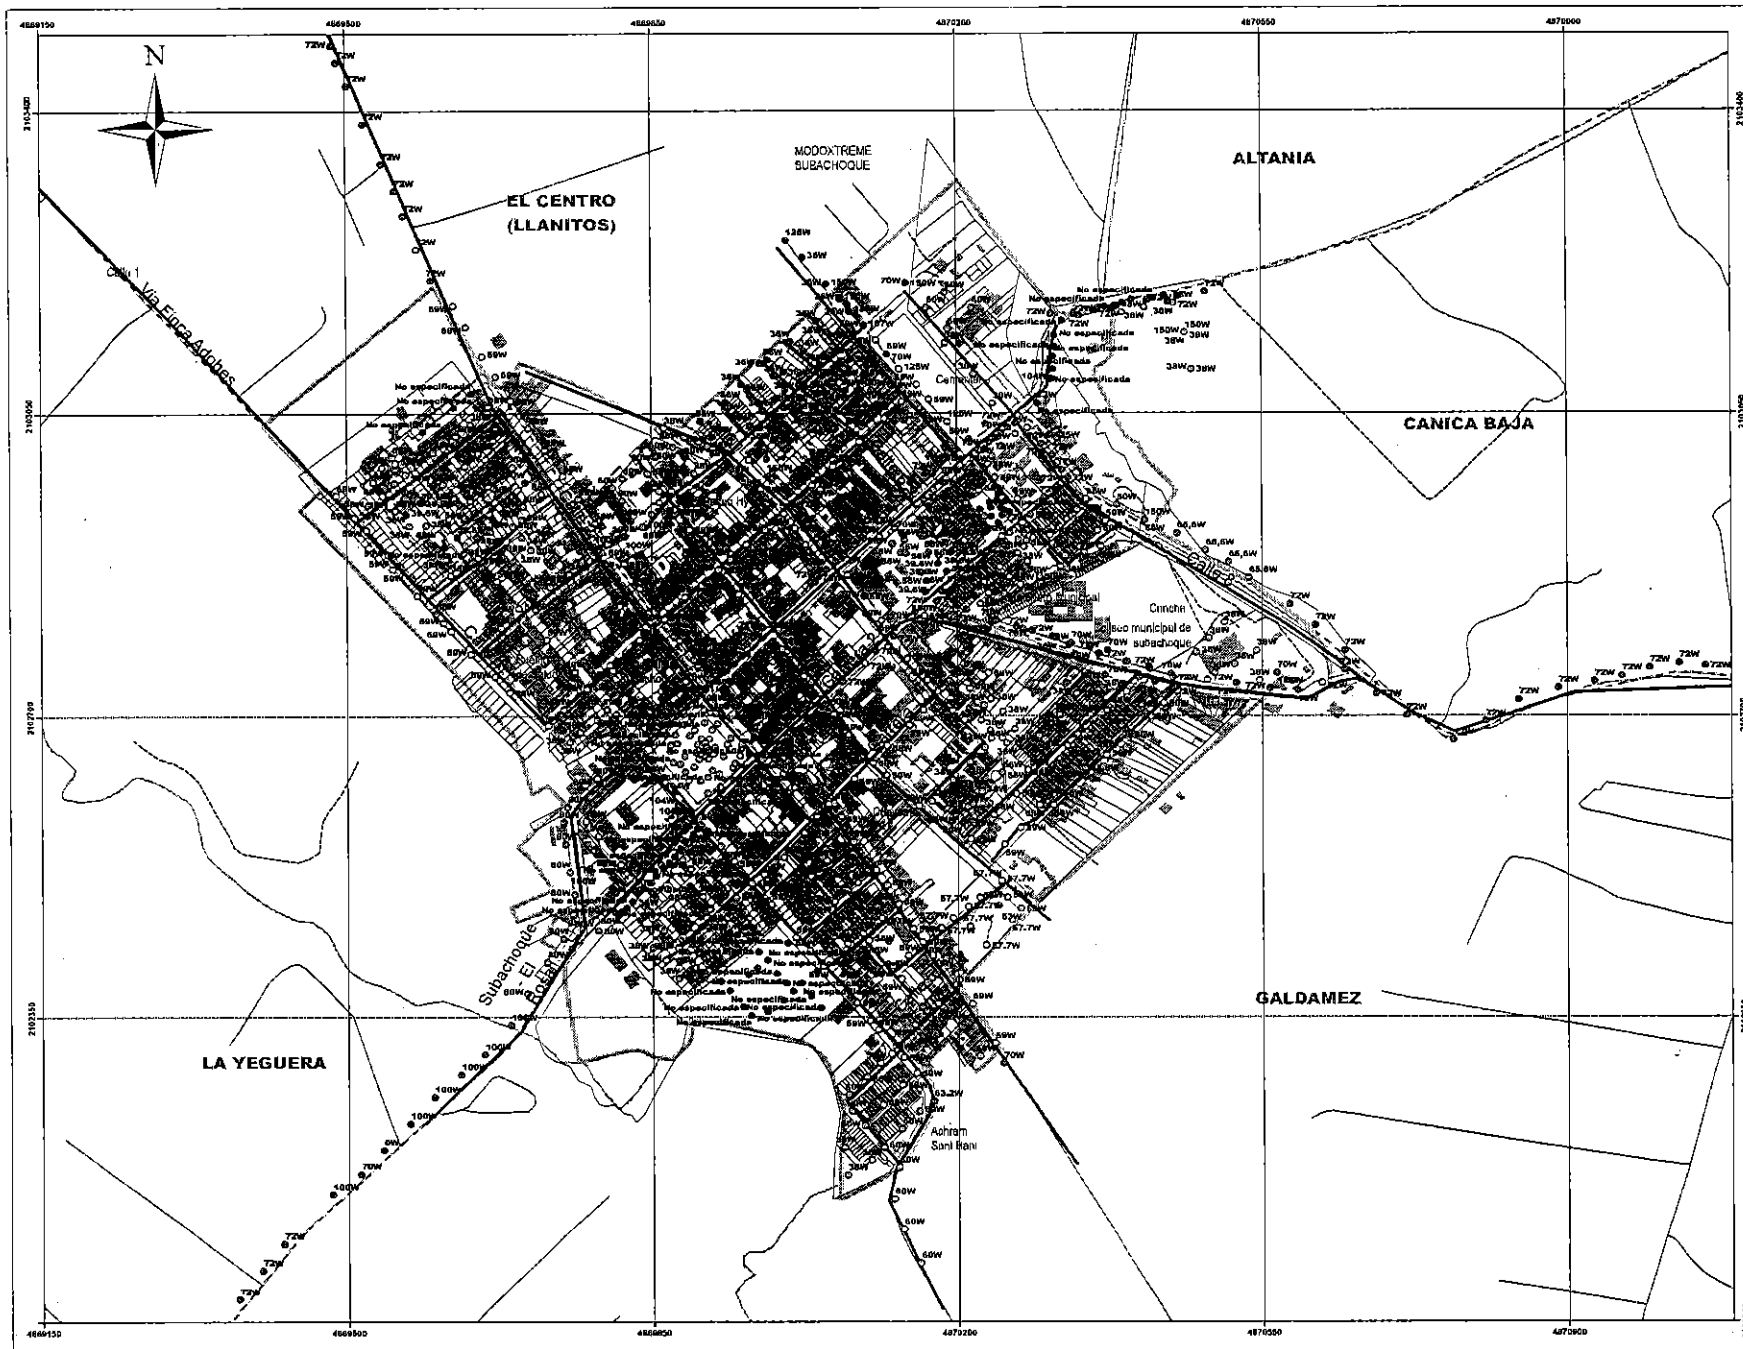

ESTUDIO TECNICO DE REFERENCIA
PARA LA PRESTACION
DEL SERVICIO DE ALUMBRADO PÚBLICO
SUBACHOQUE - CUNDINAMARCA

CONVENCIONES
TEMATICAS

PUNTOS DE LUZ
SUBACHOQUE CUNDINAMARCA

Led, 0W
Led, 100W
Led, 104W
Led, 120W
Led, 125W
Led, 150W
Led, 36W
Led, 56W
Led, 36,6W
Led, 50W
Led, 53W
Led, 56W
Led, 57,7W
Led, 56W
Led, 60W
Led, 70W
Led, 73W
Led, 80W
Led, no especificada
Sodio, 125W
Sodio, 150W
Sodio, 250W
Sodio, 400W
Sodio, 70W
Bloco, No especificada
Led, 107W
Led, 126W
Led, 36W
Led, 56W
Led, 50W
Led, 56W
Led, 56W
Led, 60W
Led, 63,2W
Led, 70W
Led, 72W
Led, 80W
Led, No especificada

CONVENCIONES
GENERALES

Limites Veredas

Clasificación vías rurales

Representation: Via_Rep

Via Primaria
Via Secundaria
Via Terciaria
Placa Huella
Camino, Sendero
Via Peatonal

Perímetro Urbano
Manzanas Urbanas
Predios Urbanos
Construcciones Urbanas
Vias Urbanas

BASE CARTOGRAFICA FUENTE IGAC
ESCALA 1:25.000 Y 1: 10.000
DATOS COMPLEMENTARIOS DANE

COORDENADAS

MAGNA Colombia Origen Unico
Authority: Custom
Projection: Transverse_Mercator
False_Easting: 5000000,0
False_Northing: 2000000,0
Central_Meridian: -73,0
Scale_Factor: 0,9992
Latitude_Of_Origin: 4,0
Linear Unit: Meter (1,0)

Geographic Coordinate System: GCS_MAGNA
Angular Unit: Degree (0,0174532925199433)
Prime Meridian: Greenwich (0,0)
Datum: D_MAGNA
Spheroid: GRS_1980
Semimajor Axis: 6378137,0
Semiminor Axis: 6356752,314140356
Inverse Flattening: 298,257222101

	Municipio de Subachoque Cundinamarca	PROYECTO: ESTUDIO TÉCNICO DE REFERENCIA PARA LA PRESTACIÓN DEL SERVICIO DE ALUMBRADO PÚBLICO SUBACHOQUE - CUNDINAMARCA	CONTIENE: LEVANTAMIENTO PUNTOS DE LUZ SUBACHOQUE - CUNDINAMARCA ESCALA GRAFICA: 0 17,5 35 70 105 140 175 210 245 280 315 350 Metros	ELABORO:	ESCALA: 1:3.500 FECHA: DICIEMBRE DE 2024	PLANO No: 6

Itm	Codigo Luminaria	Codigo Poste	Cantidad Luminarias	Latitud	Longitud	Sector	Direccion	Tecnologia	Potencia	Marca	Referencia Luminaria	Material Poste	Long Poste	Kg_F	Excl_Com
21	Sin Stiker-0022	No Legible-0022	1	4.923854	-74.177147	LA YEGUERA	WRFF+G4 Subachoque, Cundinamarca, Colombia	Led	0W	N/A	N/A	Concreto	10-Mts	510_Kg.F	Exclusivo
19	Sin Stiker-0020	No Legible-0020	1	4.923389	-74.177877	LA YEGUERA	WRFC+9W Subachoque, Cundinamarca, Colombia	Led	100W	GDS	SLCMV07NW48LED	Concreto	10-Mts	510_Kg.F	Exclusivo
22	Sin Stiker-0023	No Legible-0023	1	4.924127	-74.176872	LA YEGUERA	WRFF+M7 Subachoque, Cundinamarca, Colombia	Led	100W	GDS	SLCMV07NW48LED	Concreto	10-Mts	510_Kg.F	Exclusivo
23	23300-0024	No Legible-0024	1	4.924402	-74.17682	LA YEGUERA	WRFF+R9, Subachoque, Cundinamarca, Colombia	Led	100W	Roy Alpha	Raled II	Concreto	10-Mts	510_Kg.F	Exclusivo
24	23309-0025	45188652-0025	1	4.92464	-74.176345	LA YEGUERA	WRFF+R9, Subachoque, Cundinamarca, Colombia	Led	100W	Roy Alpha	Raled II	Concreto	10-Mts	510_Kg.F	Exclusivo
25	Sin Stiker-0026	No Legible-0026	1	4.92485	-74.176101	LA YEGUERA	WRFF+R9, Subachoque, Cundinamarca, Colombia	Led	100W	Roy Alpha	Raled II	Concreto	10-Mts	510_Kg.F	Exclusivo
26	Sin Stiker-0027	No Legible-0027	1	4.925161	-74.175631	LA YEGUERA	WRFF+R9, Subachoque, Cundinamarca, Colombia	Led	100W	Roy Alpha	Raled II	Concreto	10-Mts	510_Kg.F	Exclusivo
695	Sin Stiker-0706	No Legible-0577	2	4.930389	-74.174461	CASCO URBANO	Cl. 4 #4-73, Subachoque, Cundinamarca, Colombia	Led	100W	Máster lights	(100W)/MASTER-MI-SL-100	Concreto	10-Mts	1050_Kg.F	Exclusivo
700	Sin Stiker-0710	No Legible-0581	3	4.930288	-74.174844	CASCO URBANO	Cl. 3 #526, Subachoque, Cundinamarca, Colombia	Led	100W	Máster lights	(100W)/MASTER-MI-SL-100	Concreto	10-Mts	1050_Kg.F	Compartido
701	Sin Stiker-0711	No Legible-0581	3	4.930288	-74.174844	CASCO URBANO	Cl. 3 #526, Subachoque, Cundinamarca, Colombia	Led	100W	Máster lights	(100W)/MASTER-MI-SL-100	Concreto	10-Mts	1050_Kg.F	Compartido
702	Sin Stiker-0712	No Legible-0581	3	4.930286	-74.174644	CASCO URBANO	Cl. 3 #526, Subachoque, Cundinamarca, Colombia	Led	100W	Máster lights	(100W)/MASTER-MI-SL-100	Concreto	10-Mts	1050_Kg.F	Compartido
703	Sin Stiker-0713	45278581-0582	2	4.930208	-74.17482	CASCO URBANO	Cra. 5 #277, Subachoque, Cundinamarca, Colombia	Led	100W	Máster lights	(100W)/MASTER-MI-SL-100	Concreto	12-Mts	1050_Kg.F	Compartido
743	Sin Stiker-0756	No Legible-0622	1	4.941085	-74.181218	EL CENTRO (LLANITOS)	WRR9+CG Subachoque, Cundinamarca, Colombia	Led	100W	No especificada	No especificada	Concreto	10-Mts	510_Kg.F	Compartido
1188	Sin Stiker-1212	No Legible-1009	1	4.916243	-74.153552	GALDAMEZ	Vereda, Galdamez, Subachoque, Cundinamarca, Colombia	Led	100W	Karlux	N/A	Concreto	10-Mts	510_Kg.F	Compartido
137	Sin Stiker-0142	No Legible-0125	1	4.927392	-74.173986	CASCO URBANO	Cl. 2 #5-43, Subachoque, Cundinamarca, Colombia	Led	104W	Roy Alpha	Raled II	Concreto	10-Mts	510_Kg.F	Compartido
138	Sin Stiker-0143	No Legible-0126	1	4.927613	-74.174134	CASCO URBANO	Cl. 2 #2-15, Subachoque, Cundinamarca, Colombia	Led	104W	Roy Alpha	Raled II	Concreto	10-Mts	510_Kg.F	Compartido
139	Sin Stiker-0144	No Legible-0127	1	4.927763	-74.174245	CASCO URBANO	Cl. 2 #2-63, Subachoque, Cundinamarca, Colombia	Led	104W	Roy Alpha	Raled II	Concreto	10-Mts	510_Kg.F	Compartido
146	Sin Stiker-0151	No Legible-0134	1	4.92794	-74.174366	CASCO URBANO	Cra. 3 #1-02, Subachoque, Cundinamarca, Colombia	Led	104W	Roy Alpha	Raled II	Concreto	10-Mts	1050_Kg.F	Compartido
155	Sin Stiker-0160	No Legible-0140	1	4.928525	-74.1736	CASCO URBANO	Cl. 3 #2-82, Subachoque, Cundinamarca, Colombia	Led	104W	Roy Alpha	Raled II	Concreto	10-Mts	1050_Kg.F	Compartido
162	Sin Stiker-0167	No Legible-0147	1	4.928182	-74.173311	CASCO URBANO	Cl. 3 #2-18, Subachoque, Cundinamarca, Colombia	Led	104W	Roy Alpha	Raled II	Concreto	10-Mts	1050_Kg.F	Compartido
277	Sin Stiker-0284	No Legible-0250	1	4.926117	-74.173488	CASCO URBANO	Cl. 2 #1-12, Subachoque, Cundinamarca, Colombia	Led	104W	Roy Alpha	Raled II	Concreto	10-Mts	510_Kg.F	Compartido
560	Sin Stiker-0567	No Legible-0471	1	4.931947	-74.170214	CASCO URBANO	Cl. 8 #2-56, Subachoque, Cundinamarca, Colombia	Led	104W	Roy Alpha	Raled II	Concreto	12-Mts	510_Kg.F	Compartido
341	Sin Stiker-0348	No Legible-0305	2	4.932495	-74.172164	CASCO URBANO	Cl. 7 #4-71, Subachoque, Cundinamarca, Colombia	led	107W	Schreder	(107W)aSchreder/teceo-148Led	Concreto	12-Mts	1050_Kg.F	Compartido
1013	Sin Stiker-1034	45315086-0859	1	5.003612	-74.132232	LA PRADERA	2V39+C4 Subachoque, Cundinamarca, Colombia	led	107W	Schreder	(107W)aSchreder/teceo-148Led	Concreto	14-Mts	1350_Kg.F	Compartido
1021	Sin Stiker-1042	No Legible-0866	1	5.003492	-74.130033	LA UNION	2V39+9X Subachoque, Cundinamarca, Colombia	Led	120W	Bester	(120w)_bester_gr1050s	Concreto	10-Mts	510_Kg.F	Compartido
1022	Sin Stiker-1043	No Legible-0867	1	5.003251	-74.12966	LA UNION	La Pradera - Zipaquira, Subachoque, Cundinamarca, Colombia	Led	120W	Bester	(120w)_bester_gr1050s	Concreto	10-Mts	510_Kg.F	Compartido
335	Sin Stiker-0342	No Legible-0300	2	4.931497	-74.171303	CASCO URBANO	Cl. 7 #3-35, Subachoque, Cundinamarca, Colombia	Led	125W	Mercurio	N/A	Concreto	12-Mts	1050_Kg.F	Compartido
338	Sin Stiker-0344	No Legible-0302	2	4.932045	-74.1718	CASCO URBANO	Cl. 7 #4-27, Subachoque, Cundinamarca, Colombia	Led	125W	Mercurio	N/A	Concreto	12-Mts	1050_Kg.F	Compartido
1183	Sin Stiker-1185	No Legible-0985	1	4.914091	-74.154475	GALDAMEZ	WR7W+J6 Subachoque, Cundinamarca, Colombia	led	125W	Mercurio	N/A	Concreto	10-Mts	510_Kg.F	Compartido
1253	Sin Stiker-1281	No Legible-1062	2	4.87543	-74.186531	LA YEGUERA	VRG7+59 Subachoque, Cundinamarca, Colombia	Led	125W	Mercurio	N/A	Concreto	12-Mts	510_Kg.F	Compartido
1278	Sin Stiker-1303	No Legible-1081	2	4.863425	-74.191317	LA YEGUERA	Via Subachoque, Subachoque, Cundinamarca, Colombia	Led	125W	Mercurio	N/A	Concreto	14-Mts	510_Kg.F	Compartido
1279	Sin Stiker-1308	No Legible-1084	2	4.861843	-74.191986	LA YEGUERA	Via Subachoque, Subachoque, Cundinamarca, Colombia	led	125W	Mercurio	N/A	Concreto	12-Mts	510_Kg.F	Compartido
1287	Sin Stiker-1315	No Legible-1090	2	4.858836	-74.192116	LA YEGUERA	VR55+G5 Subachoque, Cundinamarca, Colombia	Led	125W	Mercurio	N/A	Concreto	12-Mts	510_Kg.F	Compartido
1288	Sin Stiker-1316	No Legible-1091	1	4.858311	-74.192154	LA YEGUERA	Via Tenjo, Cundinamarca, Colombia	led	125W	Mercurio	N/A	Concreto	12-Mts	510_Kg.F	Compartido
69	Sin Stiker-0070	No Legible-0066	3	4.929481	-74.171544	CASCO URBANO	ubachoque-Tablo #2-587, Subachoque, Cundinamarca, Colomt	Led	150W	Sodio	N/A	Concreto	10-Mts	510_Kg.F	Compartido
70	Sin Stiker-0071	No Legible-0066	3	4.929481	-74.171544	CASCO URBANO	ubachoque-Tablo #2-587, Subachoque, Cundinamarca, Colomt	Led	150W	Sodio	N/A	Concreto	10-Mts	510_Kg.F	Compartido
126	Sin Stiker-0132	No Legible-0116	2	4.92877	-74.175219	CASCO URBANO	Cl. 1 #No 2-84, Subachoque, Cundinamarca, Colombia	Led	150W	Reflector	N/A	Concreto	10-Mts	510_Kg.F	Compartido
344	Sin Stiker-0351	No Legible-0306	2	4.932649	-74.172317	CASCO URBANO	Cl. 7 #5-21, Subachoque, Cundinamarca, Colombia	Led	150W	Reflector	N/A	Concreto	10-Mts	510_Kg.F	Compartido
346	Sin Stiker-0353	No Legible-0307	2	4.932781	-74.172416	CASCO URBANO	Cl. 7 #5-53, Subachoque, Cundinamarca, Colombia	Led	150W	Reflector	N/A	Concreto	10-Mts	510_Kg.F	Compartido
347	Sin Stiker-0355	No Legible-0308	2	4.932932	-74.172554	EL CENTRO (LLANITOS)	Cl. 7 #5-39, Subachoque, Cundinamarca, Colombia	Led	150W	Reflector	N/A	Concreto	12-Mts	510_Kg.F	Compartido
503	Sin Stiker-0511	No Legible-0416	2	4.930468	-74.169261	CASCO URBANO	Carrera 1ª A #5-52, Subachoque, Cundinamarca, Colombia	Led	150W	Reflector	N/A	Concreto	10-Mts	510_Kg.F	Exclusivo
570	Sin Stiker-0580	No Legible-0480	4	4.932424	-74.168842	CASCO URBANO	WRJJ+XF Subachoque, Cundinamarca, Colombia	Led	150W	Reflector	N/A	Concreto	10-Mts	510_Kg.F	Exclusivo
572	Sin Stiker-0579	No Legible-0480	4	4.932424	-74.168842	CASCO URBANO	WRJJ+XF Subachoque, Cundinamarca, Colombia	Led	150W	Reflector	N/A	Concreto	10-Mts	510_Kg.F	Exclusivo
734	Sin Stiker-0748	No Legible-0612	2	4.938824	-74.179302	EL CENTRO (LLANITOS)	WRQC+H7 Subachoque, Cundinamarca, Colombia	Led	150W	Sodio	N/A	Concreto	10-Mts	510_Kg.F	Compartido
121	Sin Stiker-0126	No Legible-0111	1	4.927632	-74.170184	CASCO URBANO	Carrera 4ª Este #8-84, Subachoque, Cundinamarca, Colombia	Led	36W	GDS	(36W)GDSSWCS056002NA	Concreto	10-Mts	750_Kg.F	Compartido
284	Sin Stiker-0291	No Legible-0256	1	4.926188	-74.173857	CASCO URBANO	Cl. 1ª #1-03, Subachoque, Cundinamarca, Colombia	Led	36W	GDS	(36W)GDSSWCS056002NA	Concreto	12-Mts	510_Kg.F	Compartido
343	Sin Stiker-0350	No Legible-0306	2	4.932649	-74.172317	CASCO URBANO	Cl. 7 #5-21, Subachoque, Cundinamarca, Colombia	Led	36W	GDS	(36W)GDSSWCS056002NA	Concreto	10-Mts	510_Kg.F	Compartido
345	Sin Stiker-0352	No Legible-0307	2	4.932781	-74.172416	CASCO URBANO	Cl. 7 #5-53, Subachoque, Cundinamarca, Colombia	Led	36W	GDS	(36W)GDSSWCS056002NA	Concreto	10-Mts	510_Kg.F	Compartido
348	Sin Stiker-0354	No Legible-0308	2	4.932932	-74.172554	EL CENTRO (LLANITOS)	Cl. 7 #5-39, Subachoque, Cundinamarca, Colombia	Led	36W	GDS	(36W)GDSSWCS056002NA	Concreto	10-Mts	510_Kg.F	Compartido
349	Sin Stiker-0356	No Legible-0309	1	4.933209	-74.172798	EL CENTRO (LLANITOS)	Cl. 7 #5-87, Subachoque, Cundinamarca, Colombia	Led	36W	GDS	(36W)GDSSWCS056002NA	Concreto	10-Mts	510_Kg.F	Compartido
351	Sin Stiker-0358	No Legible-0311	1	4.93237	-74.172288	CASCO URBANO	Cl. 7 #4-71, Subachoque, Cundinamarca, Colombia	Led	36W	GDS	(36W)GDSSWCS056002NA	Concreto	12-Mts	1050_Kg.F	Compartido
352	Sin Stiker-0359	No Legible-0312	1	4.932149	-74.172525	CASCO URBANO	Cl. 5 #613, Subachoque, Cundinamarca, Colombia	Led	36W	GDS	(36W)GDSSWCS056002NA	Concreto	12-Mts	1050_Kg.F	Compartido
353	Sin Stiker-0360	No Legible-0313	1	4.931502	-74.172316	CASCO URBANO	Cra. 4 #6-03, Subachoque, Cundinamarca, Colombia	Led	36W	GDS	(36W)GDSSWCS056002NA	Concreto	10-Mts	510_Kg.F	Compartido
354	Sin Stiker-0361	No Legible-0314	1	4.931663	-74.172525	CASCO URBANO	Dg. 6 #4a-23, Subachoque, Cundinamarca, Colombia	Led	36W	GDS	(36W)GDSSWCS056002NA	Concreto	10-Mts	510_Kg.F	Compartido
355	Sin Stiker-0362	No Legible-0315	1	4.931701	-74.172813	CASCO URBANO	Dg. 6 #4a-23, Subachoque, Cundinamarca, Colombia	Led	36W	GDS	(36W)GDSSWCS056002NA	Concreto	10-Mts	510_Kg.F	Compartido
356	Sin Stiker-0363	No Legible-0316	1	4.931857	-74.172779	CASCO URBANO	Cl. 5 #6-04, Subachoque, Cundinamarca, Colombia	Led	36W	GDS	(36W)GDSSWCS056002NA	Concreto	10-Mts	510_Kg.F	Compartido
357	Sin Stiker-0364	No Legible-0317	1	4.931878	-74.17284	CASCO URBANO	Cl. 5 #6-04, Subachoque, Cundinamarca, Colombia	Led	36W	GDS	(36W)GDSSWCS056002NA	Concreto	10-Mts	510_Kg.F	Compartido
358	Sin Stiker-0365	No Legible-0318	1	4.932014	-74.173001	CASCO URBANO	Cl. 6ª #5-13, Subachoque, Cundinamarca, Colombia	Led	36W	GDS	(36W)GDSSWCS056002NA	Concreto	10-Mts	510_Kg.F	Compartido
359	Sin Stiker-0366	No Legible-0319	1	4.932135	-74.173184	CASCO URBANO	Calle 5ª B #5-04, Subachoque, Cundinamarca, Colombia	Led	36W	GDS	(36W)GDSSWCS056002NA	Concreto	10-Mts	510_Kg.F	Compartido
360	Sin Stiker-0367	45301833-0320	1	4.931988	-74.172733	CASCO URBANO	Cl. 5 #505, Subachoque, Cundinamarca, Colombia	led	36W	GDS	(36W)GDSSWCS056002NA	Concreto	12-Mts	510_Kg.F	Compartido
361	Sin Stiker-0368	No Legible-0321	1	4.932083	-74.172618	CASCO URBANO	Cl. 5 #505, Subachoque, Cundinamarca, Colombia	Led	36W	GDS	(36W)GDSSWCS056002NA	Concreto	12-Mts	510_Kg.F	Compartido
362	Sin Stiker-0369	45301845-0322	1	4.932234	-74.172785	CASCO URBANO	Calle 8ª A #5-27, Subachoque, Cundinamarca, Colombia	Led	36W	GDS	(36W)GDSSWCS056002NA	Concreto	10-Mts	510_Kg.F	Compartido
363	Sin Stiker-0370	No Legible-0323	1	4.932328	-74.172929	CASCO URBANO	Calle 8ª A #5-48, Subachoque, Cundinamarca, Colombia	Led	36W	GDS	(36W)GDSSWCS056002NA	Concreto	10-Mts	510_Kg.F	Compartido
364	Sin Stiker-0371	No Legible-0324	1	4.931818	-74.172359	CASCO URBANO	Cl. 5 #6-24, Subachoque, Cundinamarca, Colombia	Led	36W	GDS	(36W)GDSSWCS056002NA	Concreto	10-Mts	510_Kg.F	Compartido
365	Sin Stiker-0372	No Legible-0325	1	4.931744	-74.172188	CASCO URBANO	Cra. 4 #6-17, Subachoque, Cundinamarca, Colombia	Led	36W	GDS	(36W)GDSSWCS056002NA	Concreto	10-Mts	510_Kg.F	Exclusivo
366	Sin Stiker-0373	No Legible-0326	1	4.931819	-74.172093	CASCO URBANO	Cra. 4 #6-35, Subachoque, Cundinamarca, Colombia	Led	36W	GDS	(36W)GDSSWCS056002NA	Concreto	10-Mts	510_Kg.F	Compartido
367	Sin Stiker-0374	No Legible-0327	1	4.931925	-74.172185	CASCO URBANO	Cl. 5 #6-24, Subachoque, Cundinamarca, Colombia	Led	36W	GDS	(36W)GDSSWCS056002NA	Concreto	10-Mts	510_Kg.F	Compartido
368	Sin Stiker-0375	No Legible-0328	1	4.931983	-74.172169	CASCO URBANO	Cl. 5 #6-24, Subachoque, Cundinamarca, Colombia	Led	36W	GDS	(36W)GDSSWCS056002NA	Concreto	10-Mts	510_Kg.F	Compartido
369	Sin Stiker-0376	No Legible-0329	1	4.932147	-74.172304	CASCO URBANO	Cl. 5 #6-38, Subachoque, Cundinamarca, Colombia	Led	36W	GDS	(36W)GDSSWCS056002NA	Concreto	10-Mts	510_Kg.F	Compartido
370	Sin Stiker-0377	No Legible-0330	1	4.932426	-74.17255	CASCO URBANO	Cl. 5 #613, Subachoque, Cundinamarca, Colombia	Led	36W	GDS	(36W)GDSSWCS056002NA	Concreto	10-Mts	510_Kg.F	Compartido
371	Sin Stiker-0378	No Legible-0331	1	4.932548	-74.172656	CASCO URBANO	Cl. 7 #5-33, Subachoque, Cundinamarca, Colombia	Led	36W	GDS	(36W)GDSSWCS056002NA	Concreto	10-Mts	510_Kg.F	Compartido
372	Sin Stiker-0379	No Legible-0332	1	4.931652	-74.172868	CASCO URBANO	Dg. 6 #4a-23, Subachoque, Cundinamarca, Colombia	Led	36W	GDS	(36W)GDSSWCS056002NA	Concreto	10-Mts	510_Kg.F	Compartido
373	Sin Stiker-0380	No Legible-0333	1	4.931741	-74.172814	CASCO URBANO	Cl. 5 #6-04, Subachoque, Cundinamarca, Colombia	Led	36W	GDS	(36W)GDSSWCS056002NA	Concreto	12-Mts	510_Kg.F	Compartido
374	Sin Stiker-0381	No Legible-0334	1	4.931841	-74.172989	CASCO URBANO	Cl. 5 #508, Subachoque, Cundinamarca, Colombia	led	36W	GDS	(36W)GDSSWCS056002NA	Concreto	12-Mts	510_Kg.F	Compartido
375	Sin Stiker-0382	No Legible-0335	1	4.931507	-74.172855	CASCO URBANO	Cl. 5 #508, Subachoque, Cundinamarca, Colombia	Led	36W	GDS	(36W)GDSSWCS056002NA	Concreto	10-Mts	510_Kg.F	Compartido
376	Sin Stiker-0383	No Legible-0336	1	4.931431	-74.173242	CASCO URBANO	Cl. 5 #508, Subachoque, Cundinamarca, Colombia	Led	36W	GDS	(36W)GDSSWCS056002NA	Concreto	10-Mts	510_Kg.F	Compartido
377	Sin Stiker-0384	No Legible-0337	1	4.931301	-74.173099	CASCO URBANO	Calle 5ª A #4-42, Subachoque, Cundinamarca, Colombia	Led	36W	GDS	(36W)GDSSWCS056002NA	Concreto	10-Mts	510_Kg.F	Compartido
544	Sin Stiker-0551	No Legible-0455	1	4.928222	-74.169426	CASCO URBANO	Carrera 4ª Este #8-70, Subachoque, Cundinamarca, Colombia	Led	36W	GDS	(36W)GDSSWCS056002NA	Concreto	8-Mts	510_Kg.F	Compartido

548	Sin Stiker-0553	No Legible-0457	1	4.92778	-74.169877	CASCO URBANO	Carrera 4ª Este #8-84, Subachoque, Cundinamarca, Colombia	Led	36W	GDS	(36W)GDSSWCS056002NA	Concreto	10-Mts	510_Kg.F	Compartido
548	Sin Stiker-0555	No Legible-0459	1	4.926038	-74.169762	CASCO URBANO	Carrera 4ª Este #8-70, Subachoque, Cundinamarca, Colombia	Led	36W	GDS	(36W)GDSSWCS056002NA	Concreto	10-Mts	750_Kg.F	Compartido
549	Sin Stiker-0556	No Legible-0460	1	4.926283	-74.169462	CASCO URBANO	Carrera 4ª Este #6-70, Subachoque, Cundinamarca, Colombia	Led	36W	GDS	(36W)GDSSWCS056002NA	Concreto	8-Mts	750_Kg.F	Compartido
550	Sin Stiker-0557	No Legible-0461	1	4.929461	-74.169258	CASCO URBANO	Cra. 3e #5a78, Subachoque, Cundinamarca, Colombia	Led	36W	GDS	(36W)GDSSWCS056002NA	Concreto	8-Mts	750_Kg.F	Compartido
669	Sin Stiker-0678	No Legible-0552	1	4.931452	-74.173346	CASCO URBANO	Cl. 5 #5-12, Subachoque, Cundinamarca, Colombia	led	36W	GDS	(36W)GDSSWCS056002NA	Concreto	12-Mts	510_Kg.F	Compartido
670	Sin Stiker-0679	No Legible-0553	1	4.93157	-74.173495	CASCO URBANO	Cl. 5 #5-12, Subachoque, Cundinamarca, Colombia	Led	36W	GDS	(36W)GDSSWCS056002NA	Concreto	10-Mts	510_Kg.F	Compartido
671	Sin Stiker-0680	No Legible-0554	1	4.931695	-74.173603	CASCO URBANO	Cl. 5 #5-12, Subachoque, Cundinamarca, Colombia	Led	36W	GDS	(36W)GDSSWCS056002NA	Concreto	10-Mts	510_Kg.F	Compartido
672	Sin Stiker-0681	No Legible-0555	1	4.931331	-74.173738	CASCO URBANO	Cra. 5 #4 58, Subachoque, Cundinamarca, Colombia	Led	36W	GDS	(36W)GDSSWCS056002NA	Concreto	10-Mts	510_Kg.F	Compartido
673	Sin Stiker-0682	No Legible-0556	1	4.931496	-74.17386	CASCO URBANO	Cl. 5 #5-12, Subachoque, Cundinamarca, Colombia	Led	36W	GDS	(36W)GDSSWCS056002NA	Concreto	10-Mts	510_Kg.F	Compartido
674	Sin Stiker-0683	No Legible-0557	1	4.931607	-74.173211	CASCO URBANO	Cl. 5 #5-12, Subachoque, Cundinamarca, Colombia	led	36W	GDS	(36W)GDSSWCS056002NA	Concreto	12-Mts	510_Kg.F	Compartido
675	Sin Stiker-0684	No Legible-0558	1	4.931768	-74.173346	CASCO URBANO	Cl. 5 #4 - 75, Subachoque, Cundinamarca, Colombia	Led	36W	GDS	(36W)GDSSWCS056002NA	Concreto	10-Mts	510_Kg.F	Compartido
676	Sin Stiker-0685	No Legible-0559	1	4.93188	-74.173438	CASCO URBANO	Calle 5ª B #5-27, Subachoque, Cundinamarca, Colombia	Led	36W	GDS	(36W)GDSSWCS056002NA	Concreto	10-Mts	510_Kg.F	Compartido
677	Sin Stiker-0686	No Legible-0560	1	4.931829	-74.172982	CASCO URBANO	Calle 5ª B #5-04, Subachoque, Cundinamarca, Colombia	Led	36W	GDS	(36W)GDSSWCS056002NA	Concreto	12-Mts	510_Kg.F	Compartido
678	Sin Stiker-0687	No Legible-0561	1	4.931974	-74.173101	CASCO URBANO	Calle 5ª B #5-04, Subachoque, Cundinamarca, Colombia	Led	36W	GDS	(36W)GDSSWCS056002NA	Concreto	10-Mts	510_Kg.F	Compartido
679	Sin Stiker-0688	No Legible-0562	1	4.932097	-74.173242	CASCO URBANO	Calle 5ª B #5-04, Subachoque, Cundinamarca, Colombia	Led	36W	GDS	(36W)GDSSWCS056002NA	Concreto	10-Mts	510_Kg.F	Compartido
35	Sin Stiker-0036	No Legible-0036	1	4.928287	-74.170863	CASCO URBANO	Cl. 5 #1-10, Subachoque, Cundinamarca, Colombia	Led	38W	GDS	(38W)GDS/SLCSGN8501NM	Concreto	10-Mts	750_Kg.F	Exclusivo
36	Sin Stiker-0037	No Legible-0037	1	4.928374	-74.170858	CASCO URBANO	Cl. 5 #1-10, Subachoque, Cundinamarca, Colombia	Led	38W	GDS	GDS/SL	Concreto	10-Mts	750_Kg.F	Exclusivo
37	Sin Stiker-0038	No Legible-0038	1	4.928533	-74.170624	CASCO URBANO	Cl. 5 #1-10, Subachoque, Cundinamarca, Colombia	Led	38W	GDS	GDS/SL	Concreto	10-Mts	750_Kg.F	Exclusivo
38	Sin Stiker-0039	No Legible-0039	1	4.928595	-74.170856	CASCO URBANO	Cl. 5 #1-10, Subachoque, Cundinamarca, Colombia	Led	38W	GDS	GDS/SL	Concreto	10-Mts	750_Kg.F	Exclusivo
39	Sin Stiker-0040	No Legible-0040	1	4.928466	-74.170734	CASCO URBANO	Cl. 5 #1-10, Subachoque, Cundinamarca, Colombia	Led	38W	GDS	GDS/SL	Concreto	10-Mts	750_Kg.F	Exclusivo
40	Sin Stiker-0041	No Legible-0041	1	4.928318	-74.170771	CASCO URBANO	Cl. 5 #1-10, Subachoque, Cundinamarca, Colombia	Led	38W	GDS	GDS/SL	Concreto	10-Mts	750_Kg.F	Exclusivo
41	Sin Stiker-0042	No Legible-0042	1	4.928277	-74.170811	CASCO URBANO	Cl. 5 #1-10, Subachoque, Cundinamarca, Colombia	Led	38W	GDS	GDS/SL	Concreto	10-Mts	750_Kg.F	Exclusivo
42	Sin Stiker-0043	No Legible-0043	1	4.928179	-74.170852	CASCO URBANO	Cra. 1 #4-48/44, Subachoque, Cundinamarca, Colombia	Led	38W	GDS	GDS/SL	Concreto	10-Mts	750_Kg.F	Exclusivo
43	Sin Stiker-0044	No Legible-0044	1	4.928187	-74.170742	CASCO URBANO	Cra. 1 #4-48/44, Subachoque, Cundinamarca, Colombia	Led	38W	GDS	GDS/SL	Concreto	10-Mts	750_Kg.F	Exclusivo
44	Sin Stiker-0045	No Legible-0045	1	4.928127	-74.170894	CASCO URBANO	Carrera 4ª Este #6-84, Subachoque, Cundinamarca, Colombia	Led	38W	GDS	GDS/SL	Concreto	10-Mts	750_Kg.F	Exclusivo
45	Sin Stiker-0046	No Legible-0046	1	4.928083	-74.170921	CASCO URBANO	Cra. 1 #4-48/44, Subachoque, Cundinamarca, Colombia	Led	38W	GDS	GDS/SL	Concreto	10-Mts	750_Kg.F	Exclusivo
46	Sin Stiker-0047	No Legible-0047	1	4.927928	-74.171074	CASCO URBANO	Cl. 5 #1-10, Subachoque, Cundinamarca, Colombia	Led	38W	GDS	GDS/SL	Concreto	10-Mts	750_Kg.F	Exclusivo
47	Sin Stiker-0048	No Legible-0048	1	4.927743	-74.171244	CASCO URBANO	Cl. 4 #1-03, Subachoque, Cundinamarca, Colombia	Led	38W	GDS	GDS/SL	Concreto	10-Mts	750_Kg.F	Exclusivo
48	Sin Stiker-0049	No Legible-0049	1	4.927523	-74.171469	CASCO URBANO	Cl. 3ª #1-66, Subachoque, Cundinamarca, Colombia	led	38W	GDS	GDS/SL	Concreto	12-Mts	1050_Kg.F	Compartido
77	Sin Stiker-0078	No Legible-0072	2	4.930292	-74.170738	CASCO URBANO	Cra 2 #5-92, Subachoque, Cundinamarca, Colombia	led	38W	Roy Alpha	Raled I	Concreto	12-Mts	1050_Kg.F	Compartido
78	Sin Stiker-0079	No Legible-0073	1	4.930118	-74.170577	CASCO URBANO	Cra 2 #5-92, Subachoque, Cundinamarca, Colombia	Led	38W	Roy Alpha	Raled I	Concreto	10-Mts	510_Kg.F	Compartido
79	Sin Stiker-0080	No Legible-0074	1	4.929971	-74.170759	CASCO URBANO	Cl. 5ª #1-21, Subachoque, Cundinamarca, Colombia	Led	38W	Roy Alpha	Raled I	Concreto	10-Mts	510_Kg.F	Compartido
80	Sin Stiker-0081	No Legible-0075	1	4.929812	-74.170925	CASCO URBANO	Cl. 5 #1-02, Subachoque, Cundinamarca, Colombia	Led	38W	Roy Alpha	Raled I	Concreto	10-Mts	510_Kg.F	Compartido
81	Sin Stiker-0082	No Legible-0076	1	4.929679	-74.171058	CASCO URBANO	Cl. 5 #1-02, Subachoque, Cundinamarca, Colombia	Led	38W	Roy Alpha	Raled I	Concreto	10-Mts	510_Kg.F	Compartido
82	Sin Stiker-0083	No Legible-0077	1	4.929701	-74.170877	CASCO URBANO	Cl. 5 #1-02, Subachoque, Cundinamarca, Colombia	Led	38W	Roy Alpha	Raled I	Concreto	10-Mts	510_Kg.F	Compartido
83	Sin Stiker-0084	No Legible-0078	1	4.929587	-74.170992	CASCO URBANO	Cl. 5 #1-02, Subachoque, Cundinamarca, Colombia	Led	38W	Roy Alpha	Raled I	Concreto	10-Mts	510_Kg.F	Compartido
84	Sin Stiker-0085	No Legible-0079	1	4.929617	-74.170877	CASCO URBANO	Cl. 5 #1-02, Subachoque, Cundinamarca, Colombia	Led	38W	Roy Alpha	Raled I	Concreto	10-Mts	510_Kg.F	Compartido
85	Sin Stiker-0086	45300344-0080	1	4.929893	-74.170714	CASCO URBANO	Cl. 5 #1-02, Subachoque, Cundinamarca, Colombia	Led	38W	Roy Alpha	Raled I	Concreto	10-Mts	510_Kg.F	Compartido
86	Sin Stiker-0087	No Legible-0081	1	4.929867	-74.170664	CASCO URBANO	Cl. 5ª #1-21, Subachoque, Cundinamarca, Colombia	Led	38W	Roy Alpha	Raled I	Concreto	10-Mts	510_Kg.F	Compartido
87	Sin Stiker-0088	No Legible-0082	1	4.929787	-74.170547	CASCO URBANO	Cl. 5ª #1-21, Subachoque, Cundinamarca, Colombia	led	38W	Roy Alpha	Raled I	Concreto	12-Mts	1050_Kg.F	Compartido
88	Sin Stiker-0089	No Legible-0083	1	4.929871	-74.170349	CASCO URBANO	Cl. 5ª #1-21, Subachoque, Cundinamarca, Colombia	Led	38W	Roy Alpha	Raled I	Concreto	12-Mts	1050_Kg.F	Compartido
89	Sin Stiker-0090	No Legible-0084	1	4.929977	-74.170132	CASCO URBANO	Carrera 1ª A #604, Subachoque, Cundinamarca, Colombia	Led	38W	Roy Alpha	Raled I	Concreto	12-Mts	1050_Kg.F	Compartido
90	Sin Stiker-0091	No Legible-0085	1	4.930029	-74.170475	CASCO URBANO	Cl. 5ª #1-21, Subachoque, Cundinamarca, Colombia	Led	38W	Roy Alpha	Raled I	Concreto	10-Mts	510_Kg.F	Compartido
91	Sin Stiker-0092	No Legible-0087	2	4.927464	-74.171096	CASCO URBANO	Cl. 3ª #1-66, Subachoque, Cundinamarca, Colombia	Led	38W	GDS	(38W)GDS/SLCSGN8501NM	Concreto	10-Mts	510_Kg.F	Compartido
92	Sin Stiker-0093	No Legible-0087	2	4.927464	-74.171096	CASCO URBANO	Cl. 3ª #1-66, Subachoque, Cundinamarca, Colombia	Led	38W	GDS	(38W)GDS/SLCSGN8501NM	Concreto	10-Mts	510_Kg.F	Compartido
95	Sin Stiker-0096	No Legible-0089	2	4.927623	-74.170951	CASCO URBANO	Carrera 4ª Este #8-84, Subachoque, Cundinamarca, Colombia	Led	38W	Roy Alpha	Raled I	Concreto	10-Mts	510_Kg.F	Compartido
96	Sin Stiker-0097	No Legible-0089	2	4.927623	-74.170951	CASCO URBANO	Carrera 4ª Este #8-84, Subachoque, Cundinamarca, Colombia	Led	38W	Roy Alpha	Raled I	Concreto	10-Mts	510_Kg.F	Compartido
100	Sin Stiker-0102	No Legible-0093	2	4.928211	-74.170356	CASCO URBANO	Carrera 4ª Este #8-84, Subachoque, Cundinamarca, Colombia	Led	38W	GDS	GDS/SL	Concreto	10-Mts	1050_Kg.F	Compartido
101	Sin Stiker-0103	No Legible-0093	2	4.928211	-74.170356	CASCO URBANO	Carrera 4ª Este #8-84, Subachoque, Cundinamarca, Colombia	Led	38W	GDS	(38W)GDS/SLCSGN8501NM	Concreto	10-Mts	1050_Kg.F	Compartido
102	Sin Stiker-0106	No Legible-0095	2	4.928433	-74.170145	CASCO URBANO	ubachoque-Tablo #2293, Subachoque, Cundinamarca, Colomt	Led	38W	GDS	(38W)GDS/SLCSGN8501NM	Concreto	10-Mts	1050_Kg.F	Compartido
103	Sin Stiker-0105	No Legible-0095	2	4.928433	-74.170145	CASCO URBANO	ubachoque-Tablo #2293, Subachoque, Cundinamarca, Colomt	Led	38W	GDS	(38W)GDS/SLCSGN8501NM	Concreto	10-Mts	1050_Kg.F	Compartido
104	Sin Stiker-0108	No Legible-0097	2	4.928657	-74.169986	CASCO URBANO	ubachoque-Tablo #2293, Subachoque, Cundinamarca, Colomt	Led	38W	GDS	(38W)/GDS/SLC078321NA	Concreto	10-Mts	1050_Kg.F	Compartido
105	Sin Stiker-0109	No Legible-0097	2	4.928657	-74.169966	CASCO URBANO	ubachoque-Tablo #2293, Subachoque, Cundinamarca, Colomt	Led	38W	GDS	(38W)/GDS/SLC078321NA	Concreto	10-Mts	1050_Kg.F	Compartido
107	Sin Stiker-0112	No Legible-0099	2	4.928851	-74.169673	CASCO URBANO	ubachoque-Tablo #2293, Subachoque, Cundinamarca, Colomt	Led	38W	Roy Alpha	Raled I	Concreto	10-Mts	1050_Kg.F	Compartido
193	Sin Stiker-0168	No Legible-0178	1	4.923755	-74.172099	CASCO URBANO	Cl. 2e #5E-10, Subachoque, Cundinamarca, Colombia	Led	38W	GDS	(38W)GDS/SLCSGN8501NM	Concreto	10-Mts	510_Kg.F	Compartido
194	Sin Stiker-0169	No Legible-0179	1	4.923602	-74.172347	CASCO URBANO	Cl. 2e #5E-10, Subachoque, Cundinamarca, Colombia	Led	38W	GDS	(38W)GDS/SLCSGN8501NM	Concreto	10-Mts	510_Kg.F	Compartido
195	Sin Stiker-0200	No Legible-0180	1	4.923588	-74.172377	CASCO URBANO	Cl. 2e #5E-10, Subachoque, Cundinamarca, Colombia	Led	38W	GDS	(38W)GDS/SLCSGN8501NM	Concreto	10-Mts	510_Kg.F	Compartido
204	Sin Stiker-0210	No Legible-0189	2	4.926061	-74.172122	CASCO URBANO	Carrera 2a #3e-05, Subachoque, Cundinamarca, Colombia	led	38W	Roy Alpha	Raled I	Concreto	12-Mts	1050_Kg.F	Compartido
273	Sin Stiker-0260	No Legible-0248	1	4.926503	-74.173466	CASCO URBANO	Cl. 2 #1-03, Subachoque, Cundinamarca, Colombia	Led	38W	Roy Alpha	Raled I	Concreto	12-Mts	510_Kg.F	Compartido
274	Sin Stiker-0261	No Legible-0247	1	4.926322	-74.173693	CASCO URBANO	Cl. 2 #1-03, Subachoque, Cundinamarca, Colombia	led	38W	Roy Alpha	Raled I	Concreto	12-Mts	510_Kg.F	Compartido
275	Sin Stiker-0262	No Legible-0248	1	4.926388	-74.173783	CASCO URBANO	Cl. 2 #1-03, Subachoque, Cundinamarca, Colombia	Led	38W	Roy Alpha	Raled I	Concreto	14-Mts	510_Kg.F	Compartido
276	Sin Stiker-0263	No Legible-0249	1	4.926515	-74.173845	CASCO URBANO	Cra 2 #1-80, Subachoque, Cundinamarca, Colombia	Led	38W	Roy Alpha	Raled I	Concreto	10-Mts	510_Kg.F	Compartido
278	Sin Stiker-0265	No Legible-0251	1	4.925768	-74.173918	CASCO URBANO	Cl. 1ª #1-03, Subachoque, Cundinamarca, Colombia	Led	38W	Roy Alpha	Raled I	Concreto	10-Mts	510_Kg.F	Compartido
279	Sin Stiker-0266	No Legible-0252	2	4.925979	-74.174098	CASCO URBANO	Cl. 1ª #1-03, Subachoque, Cundinamarca, Colombia	led	38W	Roy Alpha	Raled I	Concreto	12-Mts	510_Kg.F	Compartido
280	Sin Stiker-0267	No Legible-0252	2	4.925979	-74.174098	CASCO URBANO	Cl. 1ª #1-03, Subachoque, Cundinamarca, Colombia	led	38W	GDS	(38W)GDS/SLCSGN8501NM	Concreto	12-Mts	510_Kg.F	Compartido
281	Sin Stiker-0268	No Legible-0253	1	4.925851	-74.174229	CASCO URBANO	Cl. 1ª #1-03, Subachoque, Cundinamarca, Colombia	Led	38W	GDS	(38W)GDS/SLCSGN8501NM	Concreto	10-Mts	510_Kg.F	Compartido
282	Sin Stiker-0269	No Legible-0254	1	4.925981	-74.17436	CASCO URBANO	Cl. 1ª #1-03, Subachoque, Cundinamarca, Colombia	Led	38W	GDS	(38W)GDS/SLCSGN8501NM	Concreto	10-Mts	510_Kg.F	Compartido
283	Sin Stiker-0290	No Legible-0255	1	4.925653	-74.174092	CASCO URBANO	Cl. 1ª #1-03, Subachoque, Cundinamarca, Colombia	Led	38W	GDS	(38W)GDS/SLCSGN8501NM	Concreto	10-Mts	510_Kg.F	Compartido
285	Sin Stiker-0292	No Legible-0257	1	4.926161	-74.174244	CASCO URBANO	Cl. 1ª #1-03, Subachoque, Cundinamarca, Colombia	Led	38W	Roy Alpha	Raled I	Concreto	10-Mts	510_Kg.F	Compartido
286	Sin Stiker-0293	No Legible-0258	1	4.926372	-74.174413	CASCO URBANO	bachoque-El Rosal #266, Subachoque, Cundinamarca, Colom	Led	38W	GDS	(38W)/GDS/SLC078321NA	Concreto	10-Mts	510_Kg.F	Compartido
287	Sin Stiker-0294	No Legible-0259	1	4.926596	-74.174204	CASCO URBANO	Cra 2 #1-80, Subachoque, Cundinamarca, Colombia	led	38W	Roy Alpha	Raled I	Concreto	12-Mts	510_Kg.F	Compartido
288	Sin Stiker-0295	No Legible-0260	1	4.926807	-74.173966	CASCO URBANO	Cra 2 #1-80, Subachoque, Cundinamarca, Colombia	Led	38W	Roy Alpha	Raled I	Concreto	12-Mts	510_Kg.F	Compartido
289	Sin Stiker-0296	No Legible-0261	1	4.926906	-74.174054	CASCO URBANO	Cra 2 #1-80, Subachoque, Cundinamarca, Colombia	Led	38W	GDS	(38W)GDS/SLCSGN8501NM	Concreto	10-Mts	510_Kg.F	Exclusivo
393	Sin Stiker-0400	No Legible-0350	1	4.930188	-74.169713	CASCO URBANO	Carrera 1ª A #6-32, Subachoque, Cundinamarca, Colombia	Led	38W	Roy Alpha	Raled I	Concreto	10-Mts	510_Kg.F	Compartido
394	Sin Stiker-0401	No Legible-0351	1	4.930126	-74.169886	CASCO URBANO	Carrera 1ª A #6-20, Subachoque, Cundinamarca, Colombia	Led	38W	Roy Alpha	Raled I	Concreto	10-Mts	510_Kg.F	Compartido
489	Sin Stiker-0496	No Legible-0403	1	4.93009	-74.170062	CASCO URBANO	Carrera 1ª A #604, Subachoque, Cundinamarca, Colombia	Led	38W	Roy Alpha	Raled I	Concreto	12-Mts	510_Kg.F	Compartido
490	Sin Stiker-0497	No Legible-0404	1	4.930185	-74.16993	CASCO URBANO	Carrera 1ª A #6-20, Subachoque, Cundinamarca, Colombia	Led	38W	Roy Alpha	Raled I	Concreto	10-Mts	510_Kg.F	Compartido
494	Sin Stiker-0501	No Legible-0408	1	4.930474	-74.170062	CASCO URBANO	Carrera 1ª A #6-24, Subachoque, Cundinamarca, Colombia	Led	38W	Roy Alpha	Raled I	Concreto	10-Mts	510_Kg.F	Compartido
495	Sin Stiker-0502	No Legible-0409	1	4.930572	-74.169959	CASCO URBANO	Carrera 1ª A #6-56, Subachoque, Cundinamarca, Colombia	Led	38W	Roy Alpha	Raled I	Concreto	10-Mts	510_Kg.F	Compartido
496	Sin Stiker-0503	No Legible-0410	1	4.930687	-74.169886	CASCO URBANO	Carrera 1ª A #6-56, Subachoque, Cundinamarca, Colombia	Led	38W	Roy Alpha	Raled I	Concreto	10-Mts	510_Kg.F	Compartido

529	Sin Stiker-0536	No Legible-0441	1	4.928795	-74.168074	CASCO URBANO	ubachoque-Tabio #2-234, Subachoque, Cundinamarca, Colomt	Led	38W	Roy Alpha	Raled I	Concreto	10-Mts	510_Kg.F	Exclusivo
532	Sin Stiker-0539	No Legible-0443	1	4.929105	-74.168104	CASCO URBANO	ubachoque-Tabio #2-234, Subachoque, Cundinamarca, Colomt	Led	38W	Roy Alpha	Raled I	Concreto	10-Mts	510_Kg.F	Exclusivo
534	Sin Stiker-0541	No Legible-0445	1	4.928871	-74.168535	CASCO URBANO	ubachoque-Tabio #2-234, Subachoque, Cundinamarca, Colomt	Led	38W	Roy Alpha	Raled I	Concreto	10-Mts	510_Kg.F	Compartido
535	Sin Stiker-0542	No Legible-0446	1	4.928984	-74.168331	CASCO URBANO	ubachoque-Tabio #2-234, Subachoque, Cundinamarca, Colomt	Led	38W	Roy Alpha	Raled I	Concreto	10-Mts	510_Kg.F	Exclusivo
536	Sin Stiker-0543	No Legible-0447	1	4.929393	-74.168437	CASCO URBANO	ubachoque-Tabio #2244, Subachoque, Cundinamarca, Colomt	Led	38W	Roy Alpha	Raled I	Concreto	10-Mts	510_Kg.F	Exclusivo
537	Sin Stiker-0544	No Legible-0448	1	4.929229	-74.168585	CASCO URBANO	ubachoque-Tabio #2244, Subachoque, Cundinamarca, Colomt	Led	38W	Roy Alpha	Raled I	Concreto	10-Mts	510_Kg.F	Compartido
538	Sin Stiker-0545	No Legible-0449	1	4.929088	-74.168726	CASCO URBANO	ubachoque-Tabio #2244, Subachoque, Cundinamarca, Colomt	Led	38W	Roy Alpha	Raled I	Concreto	10-Mts	510_Kg.F	Compartido
556	Sin Stiker-0563	No Legible-0467	1	4.931366	-74.170598	CASCO URBANO	Cl. 5 #2-58, Subachoque, Cundinamarca, Colombia	Led	38W	GDS	(38W)GDS/SLCSGN8501NM	Concreto	10-Mts	510_Kg.F	Compartido
557	Sin Stiker-0564	No Legible-0468	1	4.931241	-74.17075	CASCO URBANO	Cra. 3 #7-13, Subachoque, Cundinamarca, Colombia	Led	38W	GDS	(38W)GDS/SLCSGN8501NM	Concreto	10-Mts	510_Kg.F	Compartido
558	Sin Stiker-0565	No Legible-0469	1	4.931133	-74.170838	CASCO URBANO	Cra. 3 #7-13, Subachoque, Cundinamarca, Colombia	Led	38W	GDS	(38W)GDS/SLCSGN8501NM	Concreto	10-Mts	510_Kg.F	Compartido
565	Sin Stiker-0573	No Legible-0477	1	4.932638	-74.169492	CASCO URBANO	WRMJ+36 Subachoque, Cundinamarca, Colombia	Led	38W	GDS	(38W)/GDS/SLC078321NA	Concreto	10-Mts	510_Kg.F	Compartido
566	Sin Stiker-0574	No Legible-0478	1	4.932689	-74.16926	CASCO URBANO	WRMJ+37 Subachoque, Cundinamarca, Colombia	Led	38W	GDS	(38W)/GDS/SLC078321NA	Concreto	10-Mts	510_Kg.F	Exclusivo
567	Sin Stiker-0575	No Legible-0479	2	4.932738	-74.168981	CASCO URBANO	WRMJ+3C Subachoque, Cundinamarca, Colombia	Led	38W	GDS	(38W)/GDS/SLC078321NA	Concreto	10-Mts	510_Kg.F	Exclusivo
568	Sin Stiker-0576	No Legible-0479	2	4.932738	-74.168981	CASCO URBANO	WRMJ+3C Subachoque, Cundinamarca, Colombia	Led	38W	GDS	(38W)/GDS/SLC078321NA	Concreto	10-Mts	510_Kg.F	Exclusivo
569	Sin Stiker-0577	No Legible-0480	4	4.932424	-74.168842	CASCO URBANO	WRJJ+XF Subachoque, Cundinamarca, Colombia	Led	38W	GDS	(38W)/GDS/SLC078321NA	Concreto	10-Mts	510_Kg.F	Exclusivo
571	Sin Stiker-0578	No Legible-0480	4	4.932424	-74.168842	CASCO URBANO	WRJJ+XF Subachoque, Cundinamarca, Colombia	Led	38W	GDS	(38W)/GDS/SLC078321NA	Concreto	10-Mts	510_Kg.F	Exclusivo
573	Sin Stiker-0582	No Legible-0481	2	4.932048	-74.168773	CASCO URBANO	WRJJ+RF Subachoque, Cundinamarca, Colombia	Led	38W	GDS	(38W)GDS/SLCSGN8501NM	Concreto	10-Mts	510_Kg.F	Exclusivo
574	Sin Stiker-0581	No Legible-0481	2	4.932048	-74.168773	CASCO URBANO	WRJJ+RF Subachoque, Cundinamarca, Colombia	Led	38W	GDS	(38W)GDS/SLCSGN8501NM	Concreto	10-Mts	510_Kg.F	Exclusivo
605	Sin Stiker-0614	No Legible-0513	1	4.931688	-74.170832	CASCO URBANO	Cra. 3 #7-13, Subachoque, Cundinamarca, Colombia	Led	38W	GDS	(38W)GDS/SLCSGN8501NM	Concreto	12-Mts	1050_Kg.F	Exclusivo
606	Sin Stiker-0615	No Legible-0514	1	4.931993	-74.171031	CASCO URBANO	Cra. 3 #7-13, Subachoque, Cundinamarca, Colombia	Led	38W	GDS	(38W)GDS/SLCSGN8501NM	Concreto	10-Mts	510_Kg.F	Exclusivo
607	Sin Stiker-0616	No Legible-0515	1	4.932311	-74.171329	CASCO URBANO	Cl. 7 #4-27, Subachoque, Cundinamarca, Colombia	Led	38W	GDS	(38W)GDS/SLCSGN8501NM	Concreto	10-Mts	510_Kg.F	Exclusivo
665	Sin Stiker-0673	No Legible-0549	2	4.931091	-74.173357	CASCO URBANO	Cl. 5 #5-06, Subachoque, Cundinamarca, Colombia	Led	38W	GDS	(38W)GDS/SLCSGN8501NM	Concreto	10-Mts	1050_Kg.F	Compartido
680	Sin Stiker-0690	45301039-0563	1	4.931166	-74.17369	CASCO URBANO	Cra. 5 #4 58, Subachoque, Cundinamarca, Colombia	led	38W	Roy Alpha	Raled I	Concreto	12-Mts	1050_Kg.F	Compartido
681	Sin Stiker-0691	No Legible-0564	1	4.931231	-74.17379	CASCO URBANO	Cra. 5 #4 58, Subachoque, Cundinamarca, Colombia	Led	38W	Roy Alpha	Raled I	Concreto	10-Mts	510_Kg.F	Exclusivo
682	Sin Stiker-0692	No Legible-0565	1	4.93128	-74.173873	CASCO URBANO	Cra. 5 #4 58, Subachoque, Cundinamarca, Colombia	Led	38W	Roy Alpha	Raled I	Concreto	10-Mts	510_Kg.F	Exclusivo
683	Sin Stiker-0693	No Legible-0566	1	4.931324	-74.174031	CASCO URBANO	Cra. 5 #4 58, Subachoque, Cundinamarca, Colombia	Led	38W	Roy Alpha	Raled I	Concreto	10-Mts	510_Kg.F	Exclusivo
684	Sin Stiker-0694	No Legible-0567	1	4.931425	-74.174237	CASCO URBANO	Cra. 5 #4 58, Subachoque, Cundinamarca, Colombia	Led	38W	Roy Alpha	Raled I	Concreto	10-Mts	510_Kg.F	Exclusivo
685	Sin Stiker-0696	No Legible-0571	1	4.930953	-74.17393	CASCO URBANO	Cra. 5 #4 58, Subachoque, Cundinamarca, Colombia	Led	38W	Roy Alpha	Raled I	Concreto	10-Mts	1050_Kg.F	Exclusivo
759	Sin Stiker-0774	No Legible-0640	1	4.945815	-74.185117	EL CENTRO (LLANITOS)	Vía a El Pantano, Subachoque, Cundinamarca, Colombia	Led	38W	GDS	(38W)GDS/SLCSGN8501NM	Concreto	12-Mts	510_Kg.F	Compartido
764	Sin Stiker-0779	No Legible-0645	1	4.947397	-74.186502	EL CENTRO (LLANITOS)	WRW7+X9 Subachoque, Cundinamarca, Colombia	Led	38W	GDS	(38W)GDS/SLCSGN8501NM	Concreto	10-Mts	510_Kg.F	Exclusivo
766	Sin Stiker-0781	No Legible-0647	1	4.948168	-74.186584	EL CENTRO (LLANITOS)	WRX6+6P, Subachoque, Cundinamarca, Colombia	Led	38W	GDS	(38W)GDS/SLCSGN8501NM	Concreto	10-Mts	510_Kg.F	Exclusivo
767	Sin Stiker-0782	No Legible-0648	1	4.948364	-74.187292	EL CENTRO (LLANITOS)	WRX6+6P, Subachoque, Cundinamarca, Colombia	Led	38W	GDS	(38W)GDS/SLCSGN8501NM	Concreto	12-Mts	510_Kg.F	Compartido
768	Sin Stiker-0783	No Legible-0649	1	4.948784	-74.187614	EL CENTRO (LLANITOS)	WRX6+6P, Subachoque, Cundinamarca, Colombia	Led	38W	GDS	(38W)GDS/SLCSGN8501NM	Concreto	10-Mts	510_Kg.F	Exclusivo
769	Sin Stiker-0784	No Legible-0650	1	4.949037	-74.188139	EL CENTRO (LLANITOS)	WRX8+6P, Subachoque, Cundinamarca, Colombia	Led	38W	GDS	(38W)GDS/SLCSGN8501NM	Concreto	12-Mts	510_Kg.F	Compartido
770	Sin Stiker-0785	No Legible-0651	1	4.949364	-74.188248	EL CENTRO (LLANITOS)	WRX8+6P, Subachoque, Cundinamarca, Colombia	led	38W	GDS	(38W)GDS/SLCSGN8501NM	Concreto	12-Mts	510_Kg.F	Compartido
771	Sin Stiker-0786	No Legible-0652	1	4.949742	-74.188234	EL CENTRO (LLANITOS)	WRX8+VP Subachoque, Cundinamarca, Colombia	Led	38W	GDS	(38W)GDS/SLCSGN8501NM	Concreto	12-Mts	510_Kg.F	Compartido
772	Sin Stiker-0788	No Legible-0654	1	4.95008	-74.188604	EL CENTRO (LLANITOS)	XR26+2H Subachoque, Cundinamarca, Colombia	Led	38W	GDS	(38W)GDS/SLCSGN8501NM	Concreto	12-Mts	510_Kg.F	Compartido
773	Sin Stiker-0789	No Legible-0655	1	4.950335	-74.189025	EL CENTRO (LLANITOS)	XR26+49 Subachoque, Cundinamarca, Colombia	Led	38W	GDS	(38W)GDS/SLCSGN8501NM	Madera	10-Mts	510_Kg.F	Exclusivo
774	Sin Stiker-0790	No Legible-0656	1	4.950588	-74.189433	EL CENTRO (LLANITOS)	Vía a El Pantano, Subachoque, Cundinamarca, Colombia	led	38W	GDS	(38W)GDS/SLCSGN8501NM	Concreto	12-Mts	510_Kg.F	Compartido
775	Sin Stiker-0791	No Legible-0657	1	4.950791	-74.18969	EL CENTRO (LLANITOS)	XR26+84 Subachoque, Cundinamarca, Colombia	Led	38W	GDS	(38W)GDS/SLCSGN8501NM	Madera	10-Mts	510_Kg.F	Compartido
776	Sin Stiker-0792	No Legible-0658	1	4.950814	-74.189921	EL CENTRO (LLANITOS)	Vía a El Pantano, Subachoque, Cundinamarca, Colombia	Led	38W	GDS	(38W)GDS/SLCSGN8501NM	Concreto	12-Mts	510_Kg.F	Compartido
777	Sin Stiker-0793	24759932-0659	1	4.951168	-74.19034	EL CENTRO (LLANITOS)	Vía a El Pantano, Subachoque, Cundinamarca, Colombia	Led	38W	GDS	(38W)GDS/SLCSGN8501NM	Concreto	12-Mts	510_Kg.F	Compartido
778	Sin Stiker-0794	No Legible-0660	1	4.951339	-74.190583	EL CENTRO (LLANITOS)	XR25+GQ Subachoque, Cundinamarca, Colombia	Led	38W	GDS	(38W)GDS/SLCSGN8501NM	Concreto	12-Mts	510_Kg.F	Compartido
779	Sin Stiker-0795	No Legible-0661	1	4.95243	-74.192648	EL CENTRO (LLANITOS)	XR24+XW Subachoque, Cundinamarca, Colombia	Led	38W	GDS	(38W)GDS/SLCSGN8501NM	Concreto	12-Mts	510_Kg.F	Compartido
781	Sin Stiker-0796	No Legible-0662	2	4.952513	-74.192923	EL CENTRO (LLANITOS)	XR34+2R Subachoque, Cundinamarca, Colombia	Led	38W	GDS	(38W)GDS/SLCSGN8501NM	Concreto	10-Mts	510_Kg.F	Compartido
783	Sin Stiker-0798	No Legible-0663	2	4.952537	-74.193119	EL CENTRO (LLANITOS)	XR34+2Q Subachoque, Cundinamarca, Colombia	Led	38W	GDS	(38W)GDS/SLCSGN8501NM	Concreto	10-Mts	510_Kg.F	Compartido
785	Sin Stiker-0800	No Legible-0664	2	4.952586	-74.193565	EL CENTRO (LLANITOS)	XR34+2H Subachoque, Cundinamarca, Colombia	Led	38W	GDS	(38W)GDS/SLCSGN8501NM	Concreto	12-Mts	510_Kg.F	Compartido
786	Sin Stiker-0802	No Legible-0665	1	4.952598	-74.19413	EL CENTRO (LLANITOS)	XR34+2B Subachoque, Cundinamarca, Colombia	Led	38W	GDS	(38W)GDS/SLCSGN8501NM	Concreto	10-Mts	510_Kg.F	Compartido
788	Sin Stiker-0804	No Legible-0667	1	4.953078	-74.193883	EL CENTRO (LLANITOS)	XR34+6F Subachoque, Cundinamarca, Colombia	Led	38W	GDS	(38W)GDS/SLCSGN8501NM	Concreto	10-Mts	510_Kg.F	Compartido
789	Sin Stiker-0805	No Legible-0668	1	4.953494	-74.193798	EL CENTRO (LLANITOS)	XR34+9F Subachoque, Cundinamarca, Colombia	Led	38W	GDS	(38W)GDS/SLCSGN8501NM	Concreto	12-Mts	510_Kg.F	Compartido
790	Sin Stiker-0806	No Legible-0669	1	4.953714	-74.193888	EL CENTRO (LLANITOS)	Vía a El Pantano, Subachoque, Cundinamarca, Colombia	Led	38W	GDS	(38W)GDS/SLCSGN8501NM	Concreto	10-Mts	510_Kg.F	Compartido
791	Sin Stiker-0807	No Legible-0670	1	4.954062	-74.193685	EL CENTRO (LLANITOS)	Vía a El Pantano, Subachoque, Cundinamarca, Colombia	Led	38W	GDS	(38W)GDS/SLCSGN8501NM	Concreto	12-Mts	510_Kg.F	Compartido
792	Sin Stiker-0808	No Legible-0671	1	4.954525	-74.194221	EL CENTRO (LLANITOS)	Vía a El Pantano, Subachoque, Cundinamarca, Colombia	Led	38W	GDS	(38W)GDS/SLCSGN8501NM	Concreto	12-Mts	510_Kg.F	Compartido
793	Sin Stiker-0809	No Legible-0672	1	4.955034	-74.194536	EL CENTRO (LLANITOS)	XR44+25 Subachoque, Cundinamarca, Colombia	led	38W	GDS	(38W)GDS/SLCSGN8501NM	Concreto	12-Mts	510_Kg.F	Compartido
794	Sin Stiker-0810	No Legible-0673	1	4.95519	-74.194915	El PARAMO	XR44+32 Subachoque, Cundinamarca, Colombia	Led	38W	GDS	(38W)GDS/SLCSGN8501NM	Concreto	12-Mts	510_Kg.F	Compartido
816	Sin Stiker-0833	No Legible-0693	1	4.931642	-74.176056	CASCO URBANO	Cra. 7 #267, Subachoque, Cundinamarca, Colombia	Led	38W	Roy Alpha	Raled I	Concreto	12-Mts	510_Kg.F	Compartido
817	Sin Stiker-0834	No Legible-0694	1	4.93146	-74.176243	CASCO URBANO	Cra. 7ª #2-78, Subachoque, Cundinamarca, Colombia	Led	38W	Roy Alpha	Raled I	Concreto	12-Mts	510_Kg.F	Compartido
818	Sin Stiker-0835	No Legible-0695	1	4.931334	-74.176394	CASCO URBANO	Cra. 7ª #2-65, Subachoque, Cundinamarca, Colombia	led	38W	Roy Alpha	Raled I	Concreto	12-Mts	510_Kg.F	Compartido
819	Sin Stiker-0836	No Legible-0696	1	4.931165	-74.176623	CASCO URBANO	Cra. 7ª #2-15, Subachoque, Cundinamarca, Colombia	Led	38W	Roy Alpha	Raled I	Concreto	12-Mts	510_Kg.F	Compartido
822	Sin Stiker-0839	No Legible-0699	1	4.931112	-74.177048	CASCO URBANO	Cra. 7ª #2-15, Subachoque, Cundinamarca, Colombia	Led	38W	GDS	(38W)GDS/SLCSGN8501NM	Concreto	10-Mts	510_Kg.F	Compartido
823	45283241-0840	No Legible-0700	1	4.931012	-74.177155	CASCO URBANO	Cra. 7ª #1-41, Subachoque, Cundinamarca, Colombia	Led	38W	GDS	(38W)GDS/SLCSGN8501NM	Concreto	10-Mts	510_Kg.F	Compartido
824	Sin Stiker-0842	No Legible-0701	2	4.930857	-74.177246	CASCO URBANO	Cra. 7ª #1-41, Subachoque, Cundinamarca, Colombia	Led	38W	Roy Alpha	Raled I	Concreto	10-Mts	510_Kg.F	Compartido
825	Sin Stiker-0841	No Legible-0701	2	4.930857	-74.177246	CASCO URBANO	Cra. 7ª #1-41, Subachoque, Cundinamarca, Colombia	Led	38W	GDS	(38W)GDS/SLCSGN8501NM	Concreto	10-Mts	510_Kg.F	Compartido
826	Sin Stiker-0843	45284596-0702	1	4.930849	-74.177024	CASCO URBANO	Cra. 7ª #1-41, Subachoque, Cundinamarca, Colombia	Led	38W	Roy Alpha	Raled I	Concreto	12-Mts	510_Kg.F	Compartido
827	Sin Stiker-0844	No Legible-0703	1	4.930711	-74.177146	CASCO URBANO	Cra. 7ª #14, Subachoque, Cundinamarca, Colombia	led	38W	Roy Alpha	Raled I	Concreto	12-Mts	510_Kg.F	Compartido
828	Sin Stiker-0845	No Legible-0704	1	4.93061	-74.177295	CASCO URBANO	Cra. 7ª #14, Subachoque, Cundinamarca, Colombia	Led	38W	Roy Alpha	Raled I	Concreto	10-Mts	510_Kg.F	Compartido
830	Sin Stiker-0846	No Legible-0705	2	4.93048	-74.177436	CASCO URBANO	Cl. 1 #7-78, Subachoque, Cundinamarca, Colombia	Led	38W	Roy Alpha	Raled I	Concreto	10-Mts	510_Kg.F	Compartido
849	Sin Stiker-0867	No Legible-0723	1	4.928235	-74.175106	CASCO URBANO	Cra. 4 #1-1, Subachoque, Cundinamarca, Colombia	Led	38W	GDS	(38W)GDS/SLCSGN8501NM	Concreto	8-Mts	510_Kg.F	Compartido
850	Sin Stiker-0869	No Legible-0724	2	4.92813	-74.175214	CASCO URBANO	Cra. 4 #1-08, Subachoque, Cundinamarca, Colombia	Led	38W	GDS	(38W)GDS/SLCSGN8501NM	Concreto	8-Mts	510_Kg.F	Compartido
851	Sin Stiker-0868	No Legible-0724	2	4.92813	-74.175214	CASCO URBANO	Cra. 4 #1-08, Subachoque, Cundinamarca, Colombia	Led	38W	GDS	(38W)GDS/SLCSGN8501NM	Concreto	8-Mts	510_Kg.F	Compartido
852	Sin Stiker-0870	No Legible-0725	1	4.928429	-74.174735	CASCO URBANO	Cl. 2 #351, Subachoque, Cundinamarca, Colombia	Led	38W	GDS	(38W)GDS/SLCSGN8501NM	Concreto	8-Mts	510_Kg.F	Compartido
859	Sin Stiker-0878	No Legible-0731	1	4.929326	-74.175926	CASCO URBANO	Cra. 5 #1-26, Subachoque, Cundinamarca, Colombia	led	38W	Roy Alpha	Raled I	Concreto	12-Mts	510_Kg.F	Compartido
860	Sin Stiker-0879	45278595-0732	1	4.929756	-74.175419	CASCO URBANO	Cra. 5 #2-25, Subachoque, Cundinamarca, Colombia	led	38W	Roy Alpha	Raled I	Concreto	12-Mts	510_Kg.F	Compartido
861	Sin Stiker-0880	No Legible-0733	1	4.929865	-74.175218	CASCO URBANO	Cra. 5 #2-57, Subachoque, Cundinamarca, Colombia	Led	38W	Roy Alpha	Raled I	Concreto	12-Mts	510_Kg.F	Compartido
862	Sin Stiker-0881	No Legible-0734	1	4.93003	-74.175008	CASCO URBANO	Cra. 5 #2-67, Subachoque, Cundinamarca, Colombia	Led	38W	Roy Alpha	Raled I	Concreto	12-Mts	510_Kg.F	Compartido
865	Sin Stiker-0884	No Legible-0737	1	4.930736	-74.175505	CASCO URBANO	Cl. 3 #6-15, Subachoque, Cundinamarca, Colombia	Led	38W	Roy Alpha	Raled I	Concreto	10-Mts	510_Kg.F	Compartido
866	Sin Stiker-0885	No Legible-0738	1	4.930801	-74.175894	CASCO URBANO	Carrera 6ª A #2-52, Subachoque, Cundinamarca, Colombia	Led	38W	Roy Alpha	Raled I	Concreto	10-Mts	510_Kg.F	Compartido
887	Sin Stiker-0886	No Legible-0739	1	4.930452	-74.17589	CASCO URBANO	Carrera 6ª A #2-38, Subachoque, Cundinamarca, Colombia	Led	38W	Roy Alpha	Raled I	Concreto	10-Mts	510_Kg.F	Compartido
888	Sin Stiker-0887	45283280-0740	2	4.93039	-74.175804	CASCO URBANO	Carrera 6ª A #2-38, Subachoque, Cundinamarca, Colombia	Led	38W	GDS	(38W)GDS/SLCSGN8501NM	Concreto	10-Mts	510_Kg.F	Compartido
889	Sin Stiker-0888	45283280-0740	2	4.93039	-74.175804	CASCO URBANO	Carrera 6ª A #2-38, Subachoque, Cundinamarca, Colombia	Led	38W	Roy Alpha	Raled I	Concreto	10-Mts	510_Kg.F	Compartido

870	Sin Stiker-0889	No Legible-0741	1	4.930274	-74.175711	CASCO URBANO	Cl. 2 #5-49, Subachoque, Cundinamarca, Colombia	Led	38W	GDS	(38W)GDS/SLCSGN8501NM	Concreto	10-Mts	510_Kg.F	Compartido
871	Sin Stiker-0890	45283236-0742	2	4.930145	-74.175815	CASCO URBANO	Cl. 2 #5-43, Subachoque, Cundinamarca, Colombia	Led	38W	GDS	(38W)GDS/SLCSGN8501NM	Concreto	10-Mts	510_Kg.F	Compartido
872	Sin Stiker-0891	45283236-0742	2	4.930145	-74.175815	CASCO URBANO	Cl. 2 #5-43, Subachoque, Cundinamarca, Colombia	Led	38W	GDS	(38W)GDS/SLCSGN8501NM	Concreto	10-Mts	510_Kg.F	Compartido
873	Sin Stiker-0892	No Legible-0743	1	4.930135	-74.175522	CASCO URBANO	Cra. 5 #2-25, Subachoque, Cundinamarca, Colombia	Led	38W	GDS	(38W)GDS/SLCSGN8501NM	Concreto	10-Mts	510_Kg.F	Compartido
874	Sin Stiker-0894	45283200-0744	1	4.930461	-74.175711	CASCO URBANO	Carrera 6ª A #2-52, Subachoque, Cundinamarca, Colombia	Led	38W	GDS	(38W)GDS/SLCSGN8501NM	Concreto	10-Mts	510_Kg.F	Compartido
875	Sin Stiker-0895	45283212-0745	2	4.930345	-74.175628	CASCO URBANO	Cl. 2 #5-49, Subachoque, Cundinamarca, Colombia	Led	38W	GDS	(38W)GDS/SLCSGN8501NM	Concreto	10-Mts	510_Kg.F	Compartido
876	Sin Stiker-0896	45283212-0745	2	4.930345	-74.175628	CASCO URBANO	Cl. 2 #5-49, Subachoque, Cundinamarca, Colombia	Led	38W	GDS	(38W)GDS/SLCSGN8501NM	Concreto	10-Mts	510_Kg.F	Compartido
877	Sin Stiker-0897	45283224-0746	1	4.930214	-74.175535	CASCO URBANO	Cra. 5 #2-25, Subachoque, Cundinamarca, Colombia	Led	38W	GDS	(38W)GDS/SLCSGN8501NM	Concreto	10-Mts	510_Kg.F	Compartido
878	Sin Stiker-0898	No Legible-0747	1	4.930336	-74.176036	CASCO URBANO	Cl. 2 #578, Subachoque, Cundinamarca, Colombia	Led	38W	Roy Alpha	Raled I	Concreto	10-Mts	510_Kg.F	Compartido
879	Sin Stiker-0899	No Legible-0748	1	4.930106	-74.176313	CASCO URBANO	Cl. 2 #5-73, Subachoque, Cundinamarca, Colombia	Led	38W	Roy Alpha	Raled I	Concreto	10-Mts	510_Kg.F	Compartido
884	Sin Stiker-0904	No Legible-0753	1	4.930658	-74.176242	CASCO URBANO	Carrera 6ª A #2-26, Subachoque, Cundinamarca, Colombia	Led	38W	Roy Alpha	Raled I	Concreto	10-Mts	510_Kg.F	Compartido
885	Sin Stiker-0905	No Legible-0754	1	4.930818	-74.176058	CASCO URBANO	Carrera 6ª A #2-52, Subachoque, Cundinamarca, Colombia	Led	38W	Roy Alpha	Raled I	Concreto	10-Mts	510_Kg.F	Compartido
888	Sin Stiker-0906	No Legible-0755	1	4.931016	-74.175805	CASCO URBANO	Carrera 6ª B #2-92, Subachoque, Cundinamarca, Colombia	Led	38W	Roy Alpha	Raled I	Concreto	10-Mts	510_Kg.F	Compartido
890	Sin Stiker-0910	No Legible-0758	2	4.930397	-74.176699	CASCO URBANO	Cl. 2 #6-58, Subachoque, Cundinamarca, Colombia	Led	38W	GDS	(38W)GDS/SLCSGN8501NM	Concreto	10-Mts	510_Kg.F	Compartido
891	Sin Stiker-0911	No Legible-0758	2	4.930397	-74.176699	CASCO URBANO	Cl. 2 #6-58, Subachoque, Cundinamarca, Colombia	Led	38W	GDS	(38W)GDS/SLCSGN8501NM	Concreto	10-Mts	510_Kg.F	Compartido
896	Sin Stiker-0916	No Legible-0761	1	4.930834	-74.176522	CASCO URBANO	Cl. 2 #6-58, Subachoque, Cundinamarca, Colombia	Led	38W	Roy Alpha	Raled I	Concreto	12-Mts	510_Kg.F	Compartido
897	Sin Stiker-0917	No Legible-0762	1	4.931025	-74.176298	CASCO URBANO	Carrera 6ª B #2-45, Subachoque, Cundinamarca, Colombia	led	38W	Roy Alpha	Raled I	Concreto	12-Mts	510_Kg.F	Compartido
898	Sin Stiker-0918	No Legible-0763	1	4.931152	-74.176158	CASCO URBANO	Carrera 6ª B #2-72, Subachoque, Cundinamarca, Colombia	Led	38W	Roy Alpha	Raled I	Concreto	10-Mts	510_Kg.F	Compartido
899	Sin Stiker-0919	No Legible-0764	1	4.931286	-74.176002	CASCO URBANO	Carrera 6ª B #2-92, Subachoque, Cundinamarca, Colombia	Led	38W	Roy Alpha	Raled I	Concreto	10-Mts	510_Kg.F	Compartido
900	Sin Stiker-0920	No Legible-0765	2	4.930553	-74.177015	CASCO URBANO	Cra. 7ª #8, Subachoque, Cundinamarca, Colombia	Led	38W	Roy Alpha	Raled I	Concreto	10-Mts	510_Kg.F	Compartido
901	Sin Stiker-0921	No Legible-0765	2	4.930553	-74.177015	CASCO URBANO	Cra. 7ª #8, Subachoque, Cundinamarca, Colombia	Led	38W	Roy Alpha	Raled I	Concreto	10-Mts	510_Kg.F	Compartido
902	Sin Stiker-0922	No Legible-0766	2	4.930395	-74.176873	CASCO URBANO	Cl. 1 #5-29, Subachoque, Cundinamarca, Colombia	Led	38W	Roy Alpha	Raled I	Concreto	10-Mts	510_Kg.F	Compartido
903	Sin Stiker-0923	No Legible-0766	2	4.930395	-74.176873	CASCO URBANO	Cl. 1 #5-29, Subachoque, Cundinamarca, Colombia	Led	38W	Roy Alpha	Raled I	Concreto	10-Mts	510_Kg.F	Compartido
904	Sin Stiker-0924	No Legible-0767	1	4.930079	-74.176635	CASCO URBANO	Cl. 1 #8-10, Subachoque, Cundinamarca, Colombia	Led	38W	Roy Alpha	Raled I	Concreto	10-Mts	510_Kg.F	Compartido
905	Sin Stiker-0925	No Legible-0768	1	4.92987	-74.176448	CASCO URBANO	Cl. 1 #8-10, Subachoque, Cundinamarca, Colombia	Led	38W	Roy Alpha	Raled I	Concreto	10-Mts	510_Kg.F	Compartido
1029	Sin Stiker-1050	No Legible-0874	1	5.003655	-74.132823	IA PRADERA	3 - 43 SOTANO 1 - LA PRADERA, Subachoque, Cundinamarc	Led	38W	Roy Alpha	Raled I	Concreto	10-Mts	510_Kg.F	Compartido
1036	Sin Stiker-1057	No Legible-0880	1	5.00438	-74.133068	IA PRADERA	27 INSPECCION LA PRADERA, Subachoque, Cundinamarca	Led	38W	Roy Alpha	Raled I	Concreto	10-Mts	510_Kg.F	Compartido
1037	Sin Stiker-1058	No Legible-0881	1	5.00432	-74.133328	IA PRADERA	27 INSPECCION LA PRADERA, Subachoque, Cundinamarca	Led	38W	Roy Alpha	Raled I	Concreto	10-Mts	510_Kg.F	Compartido
1038	Sin Stiker-1059	No Legible-0882	1	5.00466	-74.133342	IA PRADERA	27 INSPECCION LA PRADERA, Subachoque, Cundinamarca	Led	38W	GDS	(38W)GDS/SLCSGN8501NM	Concreto	10-Mts	510_Kg.F	Compartido
1050	Sin Stiker-1071	No Legible-0894	1	5.004324	-74.131209	IA PRADERA	2V39+PG Subachoque, Cundinamarca, Colombia	Led	38W	Roy Alpha	Raled I	Concreto	10-Mts	510_Kg.F	Compartido
1051	Sin Stiker-1072	No Legible-0895	1	5.004016	-74.131321	IA PRADERA	2V39+JF Subachoque, Cundinamarca, Colombia	Led	38W	Roy Alpha	Raled I	Concreto	10-Mts	510_Kg.F	Compartido
1053	Sin Stiker-1074	No Legible-0897	1	5.00403	-74.131498	IA PRADERA	2V39+JC Subachoque, Cundinamarca, Colombia	Led	38W	Roy Alpha	Raled I	Concreto	10-Mts	510_Kg.F	Compartido
1054	Sin Stiker-1075	No Legible-0898	1	5.004048	-74.131657	IA PRADERA	2V39+J8 Subachoque, Cundinamarca, Colombia	Led	38W	Roy Alpha	Raled I	Concreto	10-Mts	510_Kg.F	Exclusivo
1055	Sin Stiker-1076	No Legible-0899	1	5.004046	-74.131929	IA PRADERA	2V39+J6 Subachoque, Cundinamarca, Colombia	Led	38W	GDS	(38W)GDS/SLCSGN8501NM	Concreto	10-Mts	510_Kg.F	Exclusivo
1056	Sin Stiker-1077	No Legible-0900	1	5.004329	-74.13203	IA PRADERA	2V39+P5 Subachoque, Cundinamarca, Colombia	Led	38W	GDS	(38W)GDS/SLCSGN8501NM	Concreto	10-Mts	510_Kg.F	Exclusivo
1059	Sin Stiker-1080	No Legible-0903	1	5.005311	-74.132003	IA PRADERA	2V49+45 Subachoque, Cundinamarca, Colombia	Led	38W	Roy Alpha	Raled I	Concreto	10-Mts	510_Kg.F	Exclusivo
1082	Sin Stiker-1083	No Legible-0905	1	5.005214	-74.132492	IA PRADERA	2V49+32 Subachoque, Cundinamarca, Colombia	Led	38W	Roy Alpha	Raled I	Concreto	10-Mts	510_Kg.F	Compartido
1082	Sin Stiker-1103	No Legible-0923	1	5.006563	-74.132654	IA PRADERA	2V48+JW Subachoque, Cundinamarca, Colombia	Led	38W	GDS	(38W)GDS/SLCSGN8501NM	Concreto	10-Mts	510_Kg.F	Compartido
1129	Sin Stiker-1150	No Legible-0951	1	4.930778	-74.170972	CASCO URBANO	Cra. 3 #5-16, Subachoque, Cundinamarca, Colombia	led	38W	Roy Alpha	Raled I	Concreto	12-Mts	510_Kg.F	Compartido
1130	Sin Stiker-1151	No Legible-0952	1	4.930645	-74.17111	CASCO URBANO	Cra. 5ª #2-22, Subachoque, Cundinamarca, Colombia	Led	38W	Roy Alpha	Raled I	Concreto	10-Mts	510_Kg.F	Compartido
1131	Sin Stiker-1153	No Legible-0953	2	4.930493	-74.171306	CASCO URBANO	Cra. 5ª #2-22, Subachoque, Cundinamarca, Colombia	Led	38W	GDS	(38W)GDS/SLCSGN8501NM	Concreto	10-Mts	510_Kg.F	Compartido
1132	Sin Stiker-1152	No Legible-0953	2	4.930493	-74.171306	CASCO URBANO	Cra. 5ª #2-22, Subachoque, Cundinamarca, Colombia	Led	38W	GDS	(38W)GDS/SLCSGN8501NM	Concreto	10-Mts	510_Kg.F	Compartido
1133	Sin Stiker-1154	No Legible-0954	1	4.93025	-74.171127	CASCO URBANO	Cra. 5ª #2-22, Subachoque, Cundinamarca, Colombia	Led	38W	GDS	(38W)GDS/SLCSGN8501NM	Concreto	10-Mts	510_Kg.F	Compartido
1134	Sin Stiker-1155	No Legible-0955	1	4.930502	-74.170918	CASCO URBANO	Cra. 5ª #2-22, Subachoque, Cundinamarca, Colombia	Led	38W	GDS	(38W)GDS/SLCSGN8501NM	Concreto	10-Mts	510_Kg.F	Compartido
1149	Sin Stiker-1170	No Legible-0970	1	4.931034	-74.171169	CASCO URBANO	Cra. 3 #5-53, Subachoque, Cundinamarca, Colombia	Led	38W	GDS	(38W)/GDS/SLC078321NA	Concreto	10-Mts	1050_Kg.F	Compartido
1150	Sin Stiker-1171	No Legible-0971	1	4.930907	-74.171313	CASCO URBANO	Cra. 3 #5-16, Subachoque, Cundinamarca, Colombia	Led	38W	GDS	(38W)GDS/SLCSGN8501NM	Concreto	10-Mts	1050_Kg.F	Compartido
1151	Sin Stiker-1172	No Legible-0972	1	4.930786	-74.171448	CASCO URBANO	Cra. 3 #5-16, Subachoque, Cundinamarca, Colombia	Led	38W	GDS	(38W)/GDS/SLC078321NA	Concreto	10-Mts	1050_Kg.F	Compartido
209	Sin Stiker-0218	No Legible-0193	2	4.925903	-74.171716	CASCO URBANO	Cra. 3e #4-22, Subachoque, Cundinamarca, Colombia	Led	39.6W	GDS	(39.6W)GDS/SLCS068111NA	Concreto	10-Mts	510_Kg.F	Compartido
214	Sin Stiker-0220	No Legible-0195	2	4.926161	-74.171664	CASCO URBANO	Cra. 3e #4-22, Subachoque, Cundinamarca, Colombia	Led	39.6W	GDS	(39.6W)GDS/SLCS068111NA	Concreto	10-Mts	510_Kg.F	Compartido
218	Sin Stiker-0225	No Legible-0198	2	4.926052	-74.171925	CASCO URBANO	Cra. 3e #4-22, Subachoque, Cundinamarca, Colombia	Led	39.6W	GDS	(39.6W)GDS/SLCS068111NA	Concreto	10-Mts	510_Kg.F	Exclusivo
219	Sin Stiker-0224	No Legible-0198	2	4.926052	-74.171925	CASCO URBANO	Cra. 3e #4-22, Subachoque, Cundinamarca, Colombia	Led	39.6W	GDS	(39.6W)GDS/SLCS068111NA	Concreto	10-Mts	510_Kg.F	Exclusivo
622	Sin Stiker-0632	No Legible-0528	2	4.930282	-74.172012	CASCO URBANO	Cra. 3 #543, Subachoque, Cundinamarca, Colombia	Led	39.6W	GDS	(39.6W)GDS/SLCS068111NA	Metalico	8-Mts	510_Kg.F	Exclusivo
625	Sin Stiker-0633	No Legible-0529	2	4.930377	-74.171849	CASCO URBANO	Cra. 3 # 5 - 83, Subachoque, Cundinamarca, Colombia	Led	39.6W	GDS	(39.6W)GDS/SLCS068111NA	Metalico	8-Mts	510_Kg.F	Exclusivo
646	Sin Stiker-0655	No Legible-0540	2	4.930229	-74.171328	CASCO URBANO	Cra. 5ª #2-22, Subachoque, Cundinamarca, Colombia	Led	39.6W	GDS	(39.6W)GDS/SLCS068111NA	Metalico	6-Mts	510_Kg.F	Exclusivo
647	Sin Stiker-0658	No Legible-0540	2	4.930229	-74.171326	CASCO URBANO	Cra. 5ª #2-22, Subachoque, Cundinamarca, Colombia	Led	39.6W	GDS	(39.6W)GDS/SLCS068111NA	Metalico	6-Mts	510_Kg.F	Exclusivo
650	Sin Stiker-0660	No Legible-0542	2	4.930128	-74.171263	CASCO URBANO	Cra 2 #548, Subachoque, Cundinamarca, Colombia	Led	39.6W	GDS	(39.6W)GDS/SLCS068111NA	Metalico	6-Mts	510_Kg.F	Exclusivo
651	Sin Stiker-0659	No Legible-0542	2	4.930128	-74.171263	CASCO URBANO	Cra 2 #548, Subachoque, Cundinamarca, Colombia	Led	39.6W	GDS	(39.6W)GDS/SLCS068111NA	Metalico	8-Mts	510_Kg.F	Exclusivo
652	Sin Stiker-0662	No Legible-0543	2	4.930007	-74.171402	CASCO URBANO	Cra 2 #5-16, Subachoque, Cundinamarca, Colombia	Led	39.6W	Mercurio	(39.6W)GDS/SLCS068111NA	Metalico	8-Mts	510_Kg.F	Exclusivo
653	Sin Stiker-0661	No Legible-0543	2	4.930007	-74.171402	CASCO URBANO	Cra 2 #5-16, Subachoque, Cundinamarca, Colombia	Led	39.6W	Mercurio	(39.6W)GDS/SLCS068111NA	Metalico	8-Mts	510_Kg.F	Exclusivo
654	Sin Stiker-0664	No Legible-0544	2	4.929926	-74.171311	CASCO URBANO	Cra 2 #5-16, Subachoque, Cundinamarca, Colombia	Led	39.6W	GDS	(39.6W)GDS/SLCS068111NA	Metalico	6-Mts	510_Kg.F	Exclusivo
655	Sin Stiker-0663	No Legible-0544	2	4.929926	-74.171311	CASCO URBANO	Cra 2 #5-16, Subachoque, Cundinamarca, Colombia	Led	39.6W	GDS	(65.6W)GDS/SLCS078321NA	Metalico	6-Mts	510_Kg.F	Exclusivo
656	Sin Stiker-0665	No Legible-0545	2	4.929821	-74.171521	CASCO URBANO	Cra 2 #5-16, Subachoque, Cundinamarca, Colombia	Led	39.6W	GDS	(65.6W)GDS/SLCS078321NA	Metalico	6-Mts	510_Kg.F	Exclusivo
657	Sin Stiker-0666	No Legible-0545	2	4.929821	-74.171521	CASCO URBANO	Cra 2 #5-16, Subachoque, Cundinamarca, Colombia	Led	39.6W	GDS	(65.6W)GDS/SLCS078321NA	Metalico	6-Mts	510_Kg.F	Exclusivo
881	Sin Stiker-0901	No Legible-0750	1	4.930276	-74.176378	CASCO URBANO	Cl. 2 #6-24, Subachoque, Cundinamarca, Colombia	Led	39.6W	GDS	(39.6W)GDS/SLCS068111NA	Concreto	10-Mts	510_Kg.F	Compartido
888	Sin Stiker-0909	No Legible-0757	2	4.930513	-74.176907	CASCO URBANO	Cra. 7ª #8, Subachoque, Cundinamarca, Colombia	Led	39.6W	GDS	(39.6W)GDS/SLCS068111NA	Concreto	10-Mts	510_Kg.F	Exclusivo
889	Sin Stiker-0908	No Legible-0757	2	4.930513	-74.176907	CASCO URBANO	Cra. 7ª #8, Subachoque, Cundinamarca, Colombia	Led	39.6W	GDS	(39.6W)GDS/SLCS068111NA	Concreto	10-Mts	510_Kg.F	Exclusivo
892	Sin Stiker-0912	No Legible-0759	2	4.930635	-74.176753	CASCO URBANO	Cl. 2 #6-58, Subachoque, Cundinamarca, Colombia	Led	39.6W	GDS	(39.6W)GDS/SLCS068111NA	Concreto	12-Mts	510_Kg.F	Exclusivo
893	Sin Stiker-0913	No Legible-0759	2	4.930635	-74.176753	CASCO URBANO	Cl. 2 #6-58, Subachoque, Cundinamarca, Colombia	Led	39.6W	GDS	(39.6W)GDS/SLCS068111NA	Concreto	12-Mts	510_Kg.F	Exclusivo
1284	Sin Stiker-1312	No Legible-1088	1	4.860182	-74.191953	LA YEGUERA	Vía Subachoque, Subachoque, Cundinamarca, Colombia	Led	39.6W	GDS	(39.6W)GDS/SLCS068111NA	Concreto	12-Mts	510_Kg.F	Compartido
1069	Sin Stiker-1090	No Legible-0812	1	5.005314	-74.132926	IA PRADERA	2V48+4R Subachoque, Cundinamarca, Colombia	Led	50W	Syvania	Syvania_p29451	Concreto	14-Mts	1350_Kg.F	Compartido
1070	Sin Stiker-1091	No Legible-0813	1	5.005301	-74.133087	IA PRADERA	2V48+4Q Subachoque, Cundinamarca, Colombia	led	50W	Syvania	Syvania_p29451	Concreto	14-Mts	1350_Kg.F	Compartido
1073	Sin Stiker-1094	No Legible-0816	2	5.005281	-74.133316	IA PRADERA	2V48+4M Subachoque, Cundinamarca, Colombia	Led	50W	Syvania	Syvania_p29451	Concreto	10-Mts	1350_Kg.F	Compartido
1074	Sin Stiker-1095	No Legible-0816	2	5.005281	-74.133316	IA PRADERA	2V48+4M Subachoque, Cundinamarca, Colombia	Led	50W	Syvania	Syvania_p29451	Concreto	10-Mts	1350_Kg.F	Compartido
1075	Sin Stiker-1096	No Legible-0817	2	5.005053	-74.133302	IA PRADERA	2V48+2M Subachoque, Cundinamarca, Colombia	Led	50W	Syvania	Syvania_p29451	Concreto	10-Mts	510_Kg.F	Compartido
1076	Sin Stiker-1097	No Legible-0817	2	5.005053	-74.133302	IA PRADERA	2V48+2M Subachoque, Cundinamarca, Colombia	Led	50W	Syvania	Syvania_p29451	Concreto	10-Mts	510_Kg.F	Compartido
1077	Sin Stiker-1098	No Legible-0818	1	5.005091	-74.133613	IA PRADERA	2V48+2H Subachoque, Cundinamarca, Colombia	Led	50W	Syvania	Syvania_p29451	Concreto	10-Mts	510_Kg.F	Compartido
1078	Sin Stiker-1099	No Legible-0819	1	5.005014	-74.133182	IA PRADERA	2V48+2P Subachoque, Cundinamarca, Colombia	Led	50W	Syvania	Syvania_p29451	Concreto	10-Mts	510_Kg.F	Compartido
1079	Sin Stiker-1100	No Legible-0820	1	5.005003	-74.133031	IA PRADERA	2V48+2Q Subachoque, Cundinamarca, Colombia	Led	50W	Syvania	Syvania_p29451	Concreto	10-Mts	510_Kg.F	Compartido
228	Sin Stiker-0235	No Legible-0207	2	4.928515	-74.17089	CASCO URBANO	Aspovid, Cra. 5e #4-30, Subachoque, Cundinamarca, Colombi	Led	53W	Roy Alpha	Baru led Roy Alpha	Metalico	4-Mts	510_Kg.F	Exclusivo
229	Sin Stiker-0236	No Legible-0207	2	4.928515	-74.17089	CASCO URBANO	Aspovid, Cra. 5e #4-30, Subachoque, Cundinamarca, Colombi	Led	53W	Roy Alpha	Baru led Roy Alpha	Metalico	4-Mts	510_Kg.F	Exclusivo

230	Sin Stiker-0237	No Legible-0208	2	4.926398	-74.170549	CASCO URBANO	Aspovid, Cra. 5e #4-30, Subachoque, Cundinamarca, Colombi	Led	53W	Roy Alpha	Baru led Roy Alpha	Metalico	4-Mts	510_Kg.F	Exclusivo
231	Sin Stiker-0238	No Legible-0208	2	4.926398	-74.170549	CASCO URBANO	Aspovid, Cra. 5e #4-30, Subachoque, Cundinamarca, Colombi	Led	53W	Roy Alpha	Baru led Roy Alpha	Metalico	4-Mts	510_Kg.F	Exclusivo
93	Sin Stiker-0094	No Legible-0088	2	4.927308	-74.171263	CASCO URBANO	Cl. 3ª #1-66, Subachoque, Cundinamarca, Colombia	Led	56W	Schreder	Voltana 2	Concreto	10-Mts	510_Kg.F	Compartido
94	Sin Stiker-0095	No Legible-0088	2	4.927308	-74.171263	CASCO URBANO	Cl. 3ª #1-66, Subachoque, Cundinamarca, Colombia	Led	56W	Schreder	Voltana 2	Concreto	10-Mts	510_Kg.F	Compartido
97	Sin Stiker-0098	No Legible-0090	2	4.92782	-74.170741	CASCO URBANO	Carrera 4ª Este #8-84, Subachoque, Cundinamarca, Colombia	Led	56W	Schreder	Voltana 2	Concreto	10-Mts	510_Kg.F	Compartido
98	Sin Stiker-0099	No Legible-0090	2	4.92782	-74.170741	CASCO URBANO	Carrera 4ª Este #8-84, Subachoque, Cundinamarca, Colombia	Led	56W	Schreder	Voltana 2	Concreto	10-Mts	510_Kg.F	Compartido
106	Sin Stiker-0111	No Legible-0099	2	4.928851	-74.169673	CASCO URBANO	ubachoque-Tablo #2293, Subachoque, Cundinamarca, Colomb	Led	56W	Schreder	Voltana 2	Concreto	10-Mts	1050_Kg.F	Compartido
498	Sin Stiker-0505	No Legible-0411	2	4.930521	-74.170445	CASCO URBANO	Carrera 1ª A #6-24, Subachoque, Cundinamarca, Colombia	Led	56W	Schreder	Voltana 2	Concreto	12-Mts	510_Kg.F	Compartido
826	Sin Stiker-0635	No Legible-0530	2	4.930287	-74.171754	CASCO URBANO	Cra. 3 #51 a 5-223, Subachoque, Cundinamarca, Colombia	Led	56W	Schreder	Voltana 2	Metalico	6-Mts	510_Kg.F	Exclusivo
827	Sin Stiker-0636	No Legible-0530	2	4.930287	-74.171754	CASCO URBANO	Cra. 3 #51 a 5-223, Subachoque, Cundinamarca, Colombia	Led	56W	Schreder	Voltana 2	Metalico	6-Mts	510_Kg.F	Exclusivo
828	Sin Stiker-0638	No Legible-0531	2	4.930221	-74.171875	CASCO URBANO	Cra. 3 # 5 - 83, Subachoque, Cundinamarca, Colombia	Led	56W	Schreder	Voltana 2	Metalico	6-Mts	510_Kg.F	Exclusivo
829	Sin Stiker-0637	No Legible-0531	2	4.930221	-74.171875	CASCO URBANO	Cra. 3 # 5 - 83, Subachoque, Cundinamarca, Colombia	Led	56W	Schreder	Voltana 2	Metalico	6-Mts	510_Kg.F	Exclusivo
830	Sin Stiker-0639	No Legible-0532	2	4.930213	-74.171875	CASCO URBANO	Cra. 3 # 5 - 83, Subachoque, Cundinamarca, Colombia	Led	56W	Schreder	Voltana 2	Metalico	6-Mts	510_Kg.F	Exclusivo
831	Sin Stiker-0640	No Legible-0532	2	4.930213	-74.171875	CASCO URBANO	Cra. 3 # 5 - 83, Subachoque, Cundinamarca, Colombia	Led	56W	Schreder	Voltana 2	Metalico	6-Mts	510_Kg.F	Exclusivo
832	Sin Stiker-0641	No Legible-0533	2	4.930301	-74.171758	CASCO URBANO	Cra. 3 #51 a 5-223, Subachoque, Cundinamarca, Colombia	Led	56W	Schreder	Voltana 2	Metalico	6-Mts	510_Kg.F	Exclusivo
833	Sin Stiker-0642	No Legible-0533	2	4.930301	-74.171758	CASCO URBANO	Cra. 3 #51 a 5-223, Subachoque, Cundinamarca, Colombia	Led	56W	Schreder	Voltana 2	Metalico	6-Mts	510_Kg.F	Exclusivo
834	Sin Stiker-0643	No Legible-0534	2	4.930254	-74.171749	CASCO URBANO	Cra. 3 #51 a 5-223, Subachoque, Cundinamarca, Colombia	Led	56W	Schreder	Voltana 2	Metalico	6-Mts	510_Kg.F	Exclusivo
835	Sin Stiker-0644	No Legible-0534	2	4.930254	-74.171749	CASCO URBANO	Cra. 3 #51 a 5-223, Subachoque, Cundinamarca, Colombia	Led	56W	Schreder	Voltana 2	Metalico	6-Mts	510_Kg.F	Exclusivo
836	Sin Stiker-0648	No Legible-0535	2	4.930119	-74.171787	CASCO URBANO	ubachoque-El Rosal #2-2, Subachoque, Cundinamarca, Colom	Led	56W	Schreder	Voltana 2	Metalico	6-Mts	510_Kg.F	Exclusivo
837	Sin Stiker-0645	No Legible-0535	2	4.930119	-74.171787	CASCO URBANO	ubachoque-El Rosal #2-2, Subachoque, Cundinamarca, Colom	Led	56W	Schreder	Voltana 2	Metalico	6-Mts	510_Kg.F	Exclusivo
838	Sin Stiker-0648	No Legible-0536	2	4.930113	-74.171733	CASCO URBANO	ubachoque-El Rosal #2-2, Subachoque, Cundinamarca, Colom	Led	56W	Schreder	Voltana 2	Metalico	6-Mts	510_Kg.F	Exclusivo
839	Sin Stiker-0647	No Legible-0536	2	4.930113	-74.171733	CASCO URBANO	ubachoque-El Rosal #2-2, Subachoque, Cundinamarca, Colom	Led	56W	Schreder	Voltana 2	Metalico	6-Mts	510_Kg.F	Exclusivo
840	Sin Stiker-0649	No Legible-0537	2	4.930125	-74.171497	CASCO URBANO	Cra. 3 #51 a 5-223, Subachoque, Cundinamarca, Colombia	Led	56W	Schreder	Voltana 2	Metalico	6-Mts	510_Kg.F	Exclusivo
841	Sin Stiker-0650	No Legible-0537	2	4.930125	-74.171497	CASCO URBANO	Cra. 3 #51 a 5-223, Subachoque, Cundinamarca, Colombia	Led	56W	Schreder	Voltana 2	Metalico	6-Mts	510_Kg.F	Exclusivo
842	Sin Stiker-0652	No Legible-0538	2	4.930214	-74.171466	CASCO URBANO	Cra. 3 #51 a 5-223, Subachoque, Cundinamarca, Colombia	Led	56W	Schreder	Voltana 2	Metalico	6-Mts	510_Kg.F	Exclusivo
843	Sin Stiker-0651	No Legible-0538	2	4.930214	-74.171466	CASCO URBANO	Cra. 3 #51 a 5-223, Subachoque, Cundinamarca, Colombia	Led	56W	Schreder	Voltana 2	Metalico	6-Mts	510_Kg.F	Exclusivo
844	Sin Stiker-0653	No Legible-0539	2	4.930092	-74.171393	CASCO URBANO	Cra 2 #5-36, Subachoque, Cundinamarca, Colombia	Led	56W	Schreder	Voltana 2	Metalico	6-Mts	510_Kg.F	Exclusivo
845	Sin Stiker-0654	No Legible-0539	2	4.930092	-74.171393	CASCO URBANO	Cra 2 #5-36, Subachoque, Cundinamarca, Colombia	Led	56W	Schreder	Voltana 2	Metalico	6-Mts	510_Kg.F	Exclusivo
858	Sin Stiker-0667	No Legible-0546	2	4.929911	-74.171574	CASCO URBANO	ubachoque-El Rosal #2-2, Subachoque, Cundinamarca, Colom	Led	56W	Schreder	Voltana 2	Metalico	6-Mts	510_Kg.F	Exclusivo
859	Sin Stiker-0668	No Legible-0546	2	4.929911	-74.171574	CASCO URBANO	ubachoque-El Rosal #2-2, Subachoque, Cundinamarca, Colom	Led	56W	Schreder	Voltana 2	Metalico	6-Mts	510_Kg.F	Exclusivo
860	Sin Stiker-0669	No Legible-0547	2	4.929919	-74.171504	CASCO URBANO	Cra 2 #5-16, Subachoque, Cundinamarca, Colombia	Led	56W	Schreder	Voltana 2	Metalico	6-Mts	510_Kg.F	Exclusivo
861	Sin Stiker-0670	No Legible-0547	2	4.929919	-74.171504	CASCO URBANO	Cra 2 #5-16, Subachoque, Cundinamarca, Colombia	Led	56W	Schreder	Voltana 2	Metalico	6-Mts	510_Kg.F	Exclusivo
837	Sin Stiker-0654	No Legible-0711	1	4.929474	-74.176599	CASCO URBANO	Cl. 1 #543, Subachoque, Cundinamarca, Colombia	Led	56W	Schreder	Voltana 2	Concreto	12-Mts	510_Kg.F	Compartido
1268	Sin Stiker-1296	No Legible-1076	1	4.865289	-74.190577	LA YEGUERA	Via Subachoque, Subachoque, Cundinamarca, Colombia	Led	56W	Schreder	Voltana 2	Madera	12-Mts	510_Kg.F	Compartido
1269	Sin Stiker-1297	45344419-1077	1	4.864754	-74.190868	LA YEGUERA	Via Subachoque, Subachoque, Cundinamarca, Colombia	Led	56W	Schreder	Voltana 2	Madera	12-Mts	510_Kg.F	Compartido
1277	Sin Stiker-1305	No Legible-1082	1	4.862989	-74.191874	LA YEGUERA	Via Subachoque, Subachoque, Cundinamarca, Colombia	Led	56W	Schreder	Voltana 2	Concreto	14-Mts	510_Kg.F	Compartido
1278	Sin Stiker-1306	No Legible-1083	1	4.862357	-74.191994	LA YEGUERA	VR65+W8 Subachoque, Cundinamarca, Colombia	Led	56W	Schreder	Voltana 2	Concreto	12-Mts	510_Kg.F	Compartido
1280	Sin Stiker-1307	No Legible-1084	2	4.861943	-74.191986	LA YEGUERA	Via Subachoque, Subachoque, Cundinamarca, Colombia	led	56W	Schreder	Voltana 2	Concreto	14-Mts	510_Kg.F	Compartido
1281	Sin Stiker-1309	No Legible-1085	1	4.861469	-74.191924	LA YEGUERA	VR65+H8 Subachoque, Cundinamarca, Colombia	Led	56W	Schreder	Voltana 2	Concreto	12-Mts	510_Kg.F	Compartido
1285	Sin Stiker-1313	No Legible-1089	1	4.859537	-74.191998	LA YEGUERA	Via Subachoque, Subachoque, Cundinamarca, Colombia	Led	56W	Schreder	Voltana 2	Concreto	14-Mts	510_Kg.F	Compartido
220	Sin Stiker-0226	No Legible-0199	1	4.926192	-74.171373	CASCO URBANO	Cra. 5e #4-30, Subachoque, Cundinamarca, Colombia	Led	57.7W	GDS	(57.7W)GDS/SLCS078321NA	Concreto	10-Mts	510_Kg.F	Compartido
221	Sin Stiker-0227	No Legible-0200	1	4.926267	-74.171253	CASCO URBANO	Cra. 5e #4-30, Subachoque, Cundinamarca, Colombia	Led	57.7W	GDS	(57.7W)GDS/SLCS078321NA	Concreto	10-Mts	510_Kg.F	Compartido
222	Sin Stiker-0228	No Legible-0201	1	4.926419	-74.171093	CASCO URBANO	Aspovid, Cra. 5e #4-30, Subachoque, Cundinamarca, Colombi	Led	57.7W	GDS	(57.7W)GDS/SLCS078321NA	Concreto	10-Mts	510_Kg.F	Compartido
223	Sin Stiker-0229	No Legible-0202	1	4.926513	-74.170972	CASCO URBANO	Aspovid, Cra. 5e #4-30, Subachoque, Cundinamarca, Colombi	Led	57.7W	GDS	(57.7W)GDS/SLCS078321NA	Concreto	10-Mts	510_Kg.F	Compartido
224	Sin Stiker-0230	No Legible-0203	2	4.926688	-74.170748	CASCO URBANO	Aspovid, Cra. 5e #4-30, Subachoque, Cundinamarca, Colombi	Led	57.7W	GDS	(57.7W)GDS/SLCS078321NA	Concreto	12-Mts	510_Kg.F	Compartido
225	Sin Stiker-0231	No Legible-0203	2	4.926686	-74.170748	CASCO URBANO	Aspovid, Cra. 5e #4-30, Subachoque, Cundinamarca, Colombi	Led	57.7W	GDS	(57.7W)GDS/SLCS078321NA	Concreto	12-Mts	510_Kg.F	Compartido
226	Sin Stiker-0233	No Legible-0205	1	4.926428	-74.170779	CASCO URBANO	Aspovid, Cra. 5e #4-30, Subachoque, Cundinamarca, Colombi	Led	57.7W	GDS	(57.7W)GDS/SLCS078321NA	Concreto	10-Mts	510_Kg.F	Compartido
227	Sin Stiker-0234	No Legible-0206	1	4.926282	-74.170845	CASCO URBANO	Aspovid, Cra. 5e #4-30, Subachoque, Cundinamarca, Colombi	Led	57.7W	GDS	(57.7W)GDS/SLCS078321NA	Concreto	10-Mts	510_Kg.F	Compartido
232	Sin Stiker-0239	No Legible-0209	1	4.926213	-74.171075	CASCO URBANO	Cra. 5e #4-30, Subachoque, Cundinamarca, Colombia	Led	57.7W	GDS	(57.7W)GDS/SLCS078321NA	Concreto	10-Mts	510_Kg.F	Compartido
233	Sin Stiker-0240	No Legible-0210	1	4.926012	-74.170908	CASCO URBANO	Cra. 5e #4-30, Subachoque, Cundinamarca, Colombia	Led	57.7W	GDS	(57.7W)GDS/SLCS078321NA	Concreto	10-Mts	510_Kg.F	Compartido
31	665-0032	No Legible-0032	1	4.926589	-74.17088	CASCO URBANO	Cl. 5 #1-10, Subachoque, Cundinamarca, Colombia	Led	59W	Roy Alpha	Raled I	Concreto	8-Mts	1050_Kg.F	Compartido
32	627-0033	No Legible-0033	1	4.928705	-74.171073	CASCO URBANO	Cl. 5 #1-10, Subachoque, Cundinamarca, Colombia	Led	59W	Roy Alpha	Raled I	Concreto	8-Mts	510_Kg.F	Compartido
33	020-0034	No Legible-0034	1	4.92848	-74.171255	CASCO URBANO	Cl. 5 #1-10, Subachoque, Cundinamarca, Colombia	Led	59W	Roy Alpha	Raled I	Concreto	10-Mts	1050_Kg.F	Compartido
34	020-0035	No Legible-0035	1	4.92838	-74.17113	CASCO URBANO	Cra. 1 #4-48/44, Subachoque, Cundinamarca, Colombia	Led	59W	Roy Alpha	Raled I	Concreto	10-Mts	1050_Kg.F	Compartido
49	Sin Stiker-0050	No Legible-0050	1	4.927472785	-74.17160041	CASCO URBANO	Cl. 3ª #1-66, Subachoque, Cundinamarca, Colombia	Led	59W	Roy Alpha	Raled I	Concreto	8-Mts	510_Kg.F	Compartido
50	Sin Stiker-0051	No Legible-0051	1	4.927791	-74.171937	CASCO URBANO	S DEL ANTIGUO COLEGIO RICARDO GONZALEZ, Subachoq	Led	59W	Roy Alpha	Raled I	Concreto	10-Mts	510_Kg.F	Compartido
51	Sin Stiker-0052	No Legible-0052	2	4.927916	-74.17208	CASCO URBANO	S DEL ANTIGUO COLEGIO RICARDO GONZALEZ, Subachoq	led	59W	Roy Alpha	Raled I	Concreto	12-Mts	1050_Kg.F	Compartido
52	Sin Stiker-0053	No Legible-0052	2	4.927916	-74.17208	CASCO URBANO	S DEL ANTIGUO COLEGIO RICARDO GONZALEZ, Subachoq	led	59W	Roy Alpha	Raled I	Concreto	12-Mts	1050_Kg.F	Compartido
53	Sin Stiker-0054	No Legible-0053	1	4.928213	-74.172331	CASCO URBANO	Cl. 4 #1-37, Subachoque, Cundinamarca, Colombia	Led	59W	Roy Alpha	Raled I	Concreto	12-Mts	510_Kg.F	Compartido
54	Sin Stiker-0055	No Legible-0054	1	4.928435	-74.172484	CASCO URBANO	Cl. 4 #1-75, Subachoque, Cundinamarca, Colombia	led	59W	Roy Alpha	Raled I	Concreto	12-Mts	1050_Kg.F	Compartido
55	Sin Stiker-0056	No Legible-0055	2	4.928542	-74.172572	CASCO URBANO	Cl. 4 #1-75, Subachoque, Cundinamarca, Colombia	Led	59W	Roy Alpha	Raled I	Concreto	14-Mts	1050_Kg.F	Compartido
61	Sin Stiker-0062	No Legible-0059	2	4.929249	-74.171862	CASCO URBANO	Cl. 5 #1114, Subachoque, Cundinamarca, Colombia	Led	59W	GDS	(59W)GDS/SLCD78000NA	Concreto	14-Mts	1050_Kg.F	Compartido
62	Sin Stiker-0063	No Legible-0060	1	4.929017	-74.171724	CASCO URBANO	Cl. 5 #164, Subachoque, Cundinamarca, Colombia	Led	59W	Roy Alpha	Raled I	Concreto	12-Mts	510_Kg.F	Compartido
63	Sin Stiker-0064	No Legible-0061	1	4.928794	-74.171514	CASCO URBANO	Cl. 5 #1-10, Subachoque, Cundinamarca, Colombia	Led	59W	Roy Alpha	Raled I	Concreto	12-Mts	510_Kg.F	Compartido
64	Sin Stiker-0065	No Legible-0062	1	4.928675	-74.171409	CASCO URBANO	Cl. 5 #1-10, Subachoque, Cundinamarca, Colombia	led	59W	Roy Alpha	Raled I	Concreto	12-Mts	510_Kg.F	Compartido
65	Sin Stiker-0066	No Legible-0063	1	4.928784	-74.171281	CASCO URBANO	Cl. 5 #1-10, Subachoque, Cundinamarca, Colombia	Led	59W	Roy Alpha	Raled I	Concreto	10-Mts	510_Kg.F	Compartido
66	Sin Stiker-0067	No Legible-0064	1	4.92888	-74.171138	CASCO URBANO	Cl. 5 #1-10, Subachoque, Cundinamarca, Colombia	Led	59W	Roy Alpha	Raled I	Concreto	10-Mts	510_Kg.F	Compartido
68	Sin Stiker-0069	No Legible-0066	3	4.929481	-74.171544	CASCO URBANO	ubachoque-Tablo #2-587, Subachoque, Cundinamarca, Colomi	Led	59W	Roy Alpha	Raled I	Concreto	10-Mts	510_Kg.F	Compartido
108	Sin Stiker-0113	No Legible-0100	1	4.927126	-74.171064	CASCO URBANO	Cl. 3ª #1-66, Subachoque, Cundinamarca, Colombia	Led	59W	Roy Alpha	Raled I	Concreto	14-Mts	1050_Kg.F	Compartido
109	Sin Stiker-0114	No Legible-0101	2	4.92738	-74.170826	CASCO URBANO	Carrera 4ª Este #8-84, Subachoque, Cundinamarca, Colombia	Led	59W	Roy Alpha	Raled I	Concreto	14-Mts	1050_Kg.F	Compartido
110	Sin Stiker-0115	No Legible-0101	2	4.92738	-74.170826	CASCO URBANO	Carrera 4ª Este #8-84, Subachoque, Cundinamarca, Colombia	Led	59W	Roy Alpha	Raled I	Concreto	14-Mts	1050_Kg.F	Compartido
111	Sin Stiker-0116	No Legible-0102	1	4.9276	-74.170594	CASCO URBANO	Carrera 4ª Este #8-84, Subachoque, Cundinamarca, Colombia	led	59W	Roy Alpha	Raled I	Concreto	14-Mts	1050_Kg.F	Compartido
112	Sin Stiker-0117	No Legible-0103	1	4.927839	-74.170308	CASCO URBANO	Carrera 4ª Este #8-84, Subachoque, Cundinamarca, Colombia	Led	59W	Roy Alpha	Raled I	Concreto	14-Mts	1050_Kg.F	Compartido
113	Sin Stiker-0118	No Legible-0104	1	4.928105	-74.170061	CASCO URBANO	Carrera 4ª Este #8-84, Subachoque, Cundinamarca, Colombia	Led	59W	Roy Alpha	Raled I	Concreto	14-Mts	1050_Kg.F	Compartido
114	Sin Stiker-0119	No Legible-0105	2	4.928269	-74.169914	CASCO URBANO	Carrera 4ª Este #8-70, Subachoque, Cundinamarca, Colombia	Led	59W	Roy Alpha	Raled I	Concreto	14-Mts	1050_Kg.F	Compartido
116	Sin Stiker-0121	No Legible-0106	1	4.928481	-74.169657	CASCO URBANO	Cra. 3e #5a78, Subachoque, Cundinamarca, Colombia	led	59W	Roy Alpha	Raled I	Concreto	14-Mts	1050_Kg.F	Compartido
117	Sin Stiker-0122	No Legible-0107	1	4.928677	-74.169453	CASCO URBANO	Cra. 3e #5a78, Subachoque, Cundinamarca, Colombia	Led	59W	Roy Alpha	Raled I	Concreto	14-Mts	1050_Kg.F	Compartido
120	Sin Stiker-0125	No Legible-0110	1	4.927483	-74.170352	CASCO URBANO	Carrera 4ª Este #8-84, Subachoque, Cundinamarca, Colombia	Led	59W	Roy Alpha	Raled I	Concreto	10-Mts	750_Kg.F	Compartido
123	Sin Stiker-0128	No Legible-0113	1	4.927246	-74.170549	CASCO URBANO	Carrera 4ª Este #8-84, Subachoque, Cundinamarca, Colombia	Led	56W	Roy Alpha	Raled I	Concreto	10-Mts	750_Kg.F	Exclusivo
124	Sin Stiker-0129	No Legible-0114	1	4.927075	-74.170716	CASCO URBANO	Aspovid, Cra. 5e #4-30, Subachoque, Cundinamarca, Colombi	Led	59W	Roy Alpha	Raled I	Concreto	10-Mts	750_Kg.F	Exclusivo

136	Sin Stiker-0141	No Legible-0124	2	4.927271	-74.173862	CASCO URBANO	Cl. 2 #1a19, Subachoque, Cundinamarca, Colombia	Led	59W	Roy Alpha	Raled II	Concreto	14-Mts	1050_Kg.F	Compartido
140	Sin Stiker-0145	45142772-0128	1	4.926846	-74.174694	CASCO URBANO	Cra 2 #1-07, Subachoque, Cundinamarca, Colombia	Led	59W	GDS	(59W)GDS/SLCD78000NA	Concreto	12-Mts	510_Kg.F	Compartido
141	Sin Stiker-0146	45142784-0129	1	4.927149	-74.174924	CASCO URBANO	bachoque-El Rosal #1-48, Subachoque, Cundinamarca, Colom	Led	59W	GDS	(59W)GDS/SLCD78000NA	Concreto	12-Mts	510_Kg.F	Compartido
142	Sin Stiker-0147	45142796-0130	1	4.927304	-74.175052	CASCO URBANO	bachoque-El Rosal #1-48, Subachoque, Cundinamarca, Colom	Led	59W	GDS	(59W)GDS/SLCD78000NA	Concreto	12-Mts	510_Kg.F	Compartido
147	Sin Stiker-0153	No Legible-0135	2	4.928107	-74.174517	CASCO URBANO	bachoque-El Rosal #1-97, Subachoque, Cundinamarca, Colom	Led	59W	GDS	(59W)GDS/SLCSO78000NA	Concreto	10-Mts	510_Kg.F	Compartido
153	Sin Stiker-0158	No Legible-0139	3	4.928808	-74.17378	CASCO URBANO	Cl. 3 #302, Subachoque, Cundinamarca, Colombia	Led	59W	Roy Alpha	Raled I	Concreto	14-Mts	1050_Kg.F	Compartido
156	Sin Stiker-0161	45287330-0141	1	4.929001	-74.173933	CASCO URBANO	Cl. 3 #3-20, Subachoque, Cundinamarca, Colombia	led	59W	Roy Alpha	Raled I	Concreto	12-Mts	1050_Kg.F	Compartido
163	Sin Stiker-0168	No Legible-0148	1	4.9279	-74.173118	CASCO URBANO	Cra 2 #2-84, Subachoque, Cundinamarca, Colombia	Led	59W	GDS	(59W)GDS/SLCSO78000NA	Concreto	10-Mts	510_Kg.F	Exclusivo
164	Sin Stiker-0169	46386371-0149	1	4.927801	-74.173016	CASCO URBANO	Cl. 3 #1-46, Subachoque, Cundinamarca, Colombia	Led	59W	GDS	(59W)GDS/SLCSO78000NA	Concreto	10-Mts	510_Kg.F	Exclusivo
165	Sin Stiker-0170	No Legible-0150	1	4.927659	-74.172893	CASCO URBANO	Cl. 3 #1-30, Subachoque, Cundinamarca, Colombia	Led	59W	GDS	(59W)GDS/SLCSO78000NA	Concreto	10-Mts	510_Kg.F	Exclusivo
166	Sin Stiker-0171	No Legible-0151	1	4.927359	-74.172661	CASCO URBANO	Cra. 1 #3-08, Subachoque, Cundinamarca, Colombia	Led	59W	Roy Alpha	Raled I	Concreto	10-Mts	510_Kg.F	Exclusivo
167	Sin Stiker-0172	No Legible-0152	1	4.927485	-74.172539	CASCO URBANO	Cra. 1 #3-08, Subachoque, Cundinamarca, Colombia	Led	59W	Roy Alpha	Raled I	Concreto	10-Mts	510_Kg.F	Compartido
168	Sin Stiker-0173	No Legible-0153	1	4.927751	-74.172275	CASCO URBANO	Cra. 1 #3a-14, Subachoque, Cundinamarca, Colombia	Led	59W	Roy Alpha	Raled I	Concreto	10-Mts	510_Kg.F	Compartido
169	Sin Stiker-0174	No Legible-0154	1	4.927187	-74.172788	CASCO URBANO	Cra. 1 #2-82, Subachoque, Cundinamarca, Colombia	Led	59W	Roy Alpha	Raled I	Concreto	10-Mts	510_Kg.F	Exclusivo
170	Sin Stiker-0175	No Legible-0155	1	4.926932	-74.173004	CASCO URBANO	Cra. 1 #2-54, Subachoque, Cundinamarca, Colombia	Led	59W	Roy Alpha	Raled I	Concreto	10-Mts	510_Kg.F	Exclusivo
171	Sin Stiker-0176	No Legible-0156	1	4.92675	-74.173208	CASCO URBANO	Cl. 2 #1-12, Subachoque, Cundinamarca, Colombia	Led	59W	Roy Alpha	Raled I	Concreto	10-Mts	510_Kg.F	Exclusivo
172	Sin Stiker-0178	No Legible-0157	2	4.926655	-74.173337	CASCO URBANO	Cl. 2 #1-03, Subachoque, Cundinamarca, Colombia	led	59W	Roy Alpha	Raled I	Concreto	12-Mts	1050_Kg.F	Compartido
173	Sin Stiker-0177	No Legible-0157	2	4.926655	-74.173337	CASCO URBANO	Cl. 2 #1-03, Subachoque, Cundinamarca, Colombia	led	59W	Roy Alpha	Raled I	Concreto	12-Mts	1050_Kg.F	Compartido
174	Sin Stiker-0179	No Legible-0158	1	4.926435	-74.173131	CASCO URBANO	Cl. 2 #1140, Subachoque, Cundinamarca, Colombia	Led	59W	Roy Alpha	Raled I	Concreto	12-Mts	1050_Kg.F	Compartido
175	Sin Stiker-0180	No Legible-0159	1	4.925953	-74.172734	CASCO URBANO	Cl. 2 #2e 16, Subachoque, Cundinamarca, Colombia	Led	59W	Roy Alpha	Raled I	Concreto	12-Mts	1050_Kg.F	Compartido
176	Sin Stiker-0181	No Legible-0160	1	4.925783	-74.172597	CASCO URBANO	Cl. 2 #2e 16, Subachoque, Cundinamarca, Colombia	Led	59W	Roy Alpha	Raled I	Concreto	12-Mts	1050_Kg.F	Compartido
177	Sin Stiker-0182	No Legible-0161	1	4.925612	-74.172431	CASCO URBANO	Cra. 3e #2-16, Subachoque, Cundinamarca, Colombia	Led	59W	Roy Alpha	Raled I	Concreto	12-Mts	1050_Kg.F	Compartido
178	Sin Stiker-0183	No Legible-0162	1	4.925399	-74.172252	CASCO URBANO	Cra. 5e #2-07, Subachoque, Cundinamarca, Colombia	Led	59W	Roy Alpha	Raled I	Concreto	12-Mts	1050_Kg.F	Compartido
179	Sin Stiker-0184	No Legible-0163	1	4.925213	-74.172112	CASCO URBANO	Cra. 5e #2-07, Subachoque, Cundinamarca, Colombia	Led	59W	Roy Alpha	Raled I	Concreto	10-Mts	510_Kg.F	Compartido
180	Sin Stiker-0185	No Legible-0164	1	4.926087	-74.172882	CASCO URBANO	Cl. 2 #1E- 42, Subachoque, Cundinamarca, Colombia	Led	59W	Roy Alpha	Raled I	Concreto	10-Mts	510_Kg.F	Compartido
181	Sin Stiker-0186	No Legible-0165	1	4.925113	-74.17203	CASCO URBANO	Cra. 5e #2-07, Subachoque, Cundinamarca, Colombia	Led	59W	Roy Alpha	Raled I	Concreto	12-Mts	1050_Kg.F	Compartido
182	Sin Stiker-0187	No Legible-0166	1	4.924864	-74.171889	CASCO URBANO	Cl. 2e #5E-10, Subachoque, Cundinamarca, Colombia	Led	59W	GDS	(59W)GDS/SLCSO78000NA	Concreto	12-Mts	1050_Kg.F	Compartido
183	Sin Stiker-0188	No Legible-0167	1	4.924786	-74.172007	CASCO URBANO	Cl. 2e #5E-10, Subachoque, Cundinamarca, Colombia	Led	59W	GDS	(59W)GDS/SLCSO78000NA	Concreto	10-Mts	1050_Kg.F	Compartido
186	Sin Stiker-0191	No Legible-0170	1	4.924822	-74.171767	CASCO URBANO	Cl. 2e #5-2 a 5-14, Subachoque, Cundinamarca, Colombia	Led	59W	GDS	(59W)GDS/SLCSO78000NA	Concreto	12-Mts	1050_Kg.F	Compartido
187	Sin Stiker-0192	No Legible-0171	1	4.92466	-74.171629	CASCO URBANO	Cl. 2e #5E-10, Subachoque, Cundinamarca, Colombia	Led	59W	GDS	(59W)GDS/SLCSO78000NA	Concreto	12-Mts	1050_Kg.F	Compartido
189	Sin Stiker-0194	23912165-0173	1	4.924537	-74.171776	CASCO URBANO	Cl. 2e #5E-10, Subachoque, Cundinamarca, Colombia	Led	59W	GDS	(59W)GDS/SLCSO78000NA	Concreto	10-Mts	510_Kg.F	Compartido
190	Sin Stiker-0195	23912177-0174	1	4.924329	-74.171979	CASCO URBANO	Cl. 2e #5E-10, Subachoque, Cundinamarca, Colombia	Led	59W	GDS	(59W)GDS/SLCSO78000NA	Concreto	10-Mts	510_Kg.F	Compartido
201	Sin Stiker-0207	No Legible-0187	1	4.926024	-74.172347	CASCO URBANO	Cra. 3e #2-23, Subachoque, Cundinamarca, Colombia	Led	59W	GDS	(59W)GDS/SLCSO78000NA	Concreto	12-Mts	510_Kg.F	Compartido
202	Sin Stiker-0208	No Legible-0188	1	4.926132	-74.172188	CASCO URBANO	Cra. 3e #2-47, Subachoque, Cundinamarca, Colombia	Led	59W	GDS	(59W)GDS/SLCSO78000NA	Concreto	12-Mts	510_Kg.F	Compartido
203	Sin Stiker-0209	No Legible-0189	2	4.926081	-74.172122	CASCO URBANO	Carrero 2a #3e-05, Subachoque, Cundinamarca, Colombia	led	59W	GDS	(59W)GDS/SLCSO78000NA	Concreto	12-Mts	1050_Kg.F	Compartido
205	Sin Stiker-0211	No Legible-0190	1	4.925957	-74.172024	CASCO URBANO	Cra. 3e #4-22, Subachoque, Cundinamarca, Colombia	Led	59W	GDS	(59W)GDS/SLCSO78000NA	Concreto	10-Mts	510_Kg.F	Compartido
206	Sin Stiker-0213	No Legible-0191	2	4.925788	-74.171875	CASCO URBANO	Cra. 3e #2-13, Subachoque, Cundinamarca, Colombia	Led	59W	Roy Alpha	Raled I	Concreto	10-Mts	510_Kg.F	Compartido
207	Sin Stiker-0212	No Legible-0191	2	4.925788	-74.171875	CASCO URBANO	Cra. 3e #2-13, Subachoque, Cundinamarca, Colombia	Led	59W	GDS	(59W)GDS/SLCSO78000NA	Concreto	10-Mts	510_Kg.F	Compartido
208	Sin Stiker-0214	No Legible-0192	1	4.925851	-74.171787	CASCO URBANO	a 2-105,, Cra. 5e #21, Subachoque, Cundinamarca, Colombia	Led	59W	GDS	(59W)GDS/SLCSO78000NA	Concreto	10-Mts	510_Kg.F	Compartido
210	Sin Stiker-0215	No Legible-0193	2	4.925903	-74.171716	CASCO URBANO	Cra. 3e #4-22, Subachoque, Cundinamarca, Colombia	Led	59W	GDS	(59W)GDS/SLCSO78000NA	Concreto	10-Mts	510_Kg.F	Compartido
211	Sin Stiker-0217	No Legible-0194	2	4.926045	-74.171569	CASCO URBANO	Cl. 3ª #3-25, Subachoque, Cundinamarca, Colombia	Led	59W	Roy Alpha	Raled I	Concreto	10-Mts	510_Kg.F	Compartido
212	Sin Stiker-0216	No Legible-0194	2	4.926045	-74.171569	CASCO URBANO	Cl. 3ª #3-25, Subachoque, Cundinamarca, Colombia	Led	59W	GDS	(59W)GDS/SLCSO78000NA	Concreto	10-Mts	510_Kg.F	Compartido
213	Sin Stiker-0219	No Legible-0195	2	4.926181	-74.171864	CASCO URBANO	Cra. 3e #4-22, Subachoque, Cundinamarca, Colombia	Led	59W	Roy Alpha	Raled I	Concreto	10-Mts	510_Kg.F	Compartido
215	Sin Stiker-0221	No Legible-0196	2	4.92644	-74.171815	CASCO URBANO	Cra. 3e #4-22, Subachoque, Cundinamarca, Colombia	Led	59W	Roy Alpha	Raled I	Concreto	10-Mts	510_Kg.F	Compartido
216	Sin Stiker-0222	No Legible-0196	2	4.92644	-74.171815	CASCO URBANO	Cra. 3e #4-22, Subachoque, Cundinamarca, Colombia	Led	59W	Roy Alpha	Raled I	Concreto	10-Mts	510_Kg.F	Compartido
217	Sin Stiker-0223	No Legible-0197	1	4.926295	-74.171991	CASCO URBANO	Cra. 3e #2-51, Subachoque, Cundinamarca, Colombia	Led	59W	GDS	(59W)GDS/SLCSO78000NA	Concreto	10-Mts	510_Kg.F	Compartido
234	Sin Stiker-0241	No Legible-0211	1	4.925907	-74.171482	CASCO URBANO	Cl. 3ª #3-25, Subachoque, Cundinamarca, Colombia	Led	59W	Roy Alpha	Raled I	Concreto	10-Mts	510_Kg.F	Compartido
235	Sin Stiker-0242	No Legible-0212	1	4.926639	-74.171934	CASCO URBANO	Cl. 3ª #146, Subachoque, Cundinamarca, Colombia	Led	59W	Roy Alpha	Raled I	Concreto	10-Mts	510_Kg.F	Compartido
236	Sin Stiker-0243	No Legible-0213	1	4.926799	-74.172045	CASCO URBANO	Cl. 3ª #146, Subachoque, Cundinamarca, Colombia	Led	59W	Roy Alpha	Raled I	Concreto	10-Mts	510_Kg.F	Compartido
237	Sin Stiker-0244	No Legible-0214	1	4.9271	-74.172285	CASCO URBANO	Cl. 3ª #23, Subachoque, Cundinamarca, Colombia	Led	59W	Roy Alpha	Raled I	Concreto	10-Mts	510_Kg.F	Compartido
238	Sin Stiker-0245	No Legible-0215	1	4.927356	-74.172407	CASCO URBANO	Cl. 3ª #3-08, Subachoque, Cundinamarca, Colombia	Led	59W	Roy Alpha	Raled I	Concreto	10-Mts	510_Kg.F	Compartido
239	Sin Stiker-0246	No Legible-0216	1	4.926901	-74.172556	CASCO URBANO	Cra. 1 #2-58, Subachoque, Cundinamarca, Colombia	Led	59W	Roy Alpha	Raled I	Concreto	10-Mts	510_Kg.F	Compartido
240	Sin Stiker-0247	No Legible-0217	1	4.926728	-74.172724	CASCO URBANO	panizacion Prados Este, Cúcuta, Subachoque, Norte de Santar	Led	59W	Roy Alpha	Raled I	Concreto	10-Mts	510_Kg.F	Compartido
241	Sin Stiker-0248	No Legible-0218	2	4.926469	-74.172474	CASCO URBANO	Cra. 2 Este #2-48, Subachoque, Cundinamarca, Colombia	Led	59W	Roy Alpha	Raled I	Concreto	12-Mts	1050_Kg.F	Compartido
242	Sin Stiker-0249	No Legible-0219	1	4.926664	-74.172237	CASCO URBANO	Cra. 2 Este #2-76, Subachoque, Cundinamarca, Colombia	Led	59W	Roy Alpha	Raled I	Concreto	12-Mts	1050_Kg.F	Compartido
243	Sin Stiker-0250	No Legible-0220	1	4.926294	-74.172671	CASCO URBANO	Cra. 2 Este #234, Subachoque, Cundinamarca, Colombia	Led	59W	Roy Alpha	Raled I	Concreto	12-Mts	1050_Kg.F	Compartido
266	Sin Stiker-0273	No Legible-0239	1	4.925174	-74.171647	CASCO URBANO	Cra. 5e #2-28, Subachoque, Cundinamarca, Colombia	Led	59W	Roy Alpha	Raled I	Concreto	12-Mts	510_Kg.F	Compartido
267	Sin Stiker-0274	No Legible-0240	1	4.925396	-74.171408	CASCO URBANO	Cra. 5e #2-87, Subachoque, Cundinamarca, Colombia	Led	59W	Roy Alpha	Raled I	Concreto	12-Mts	510_Kg.F	Compartido
268	Sin Stiker-0275	No Legible-0241	1	4.925643	-74.171187	CASCO URBANO	Cra. 5e #2-77, Subachoque, Cundinamarca, Colombia	Led	59W	Roy Alpha	Raled I	Concreto	12-Mts	510_Kg.F	Compartido
269	Sin Stiker-0276	No Legible-0242	1	4.925393	-74.171051	CASCO URBANO	Cra. 5e #2-76, Subachoque, Cundinamarca, Colombia	led	59W	GDS	(59W)GDS/SLCSO78000NA	Concreto	12-Mts	510_Kg.F	Compartido
270	Sin Stiker-0277	No Legible-0243	1	4.924978	-74.170819	CASCO URBANO	Dg. 6 #3a este, Subachoque, Cundinamarca, Colombia	Led	59W	GDS	(59W)GDS/SLCSO78000NA	Concreto	12-Mts	510_Kg.F	Compartido
272	Sin Stiker-0279	No Legible-0245	1	4.92484	-74.170973	CASCO URBANO	Dg. 6 #3a este, Subachoque, Cundinamarca, Colombia	Led	59W	Roy Alpha	Raled I	Concreto	10-Mts	510_Kg.F	Compartido
307	Sin Stiker-0314	No Legible-0279	1	4.928891	-74.173516	CASCO URBANO	Cl. 2 # 1 - 24, Subachoque, Cundinamarca, Colombia	Led	59W	Roy Alpha	Raled I	Concreto	12-Mts	1050_Kg.F	Compartido
308	Sin Stiker-0315	No Legible-0280	2	4.927053	-74.173655	CASCO URBANO	Cl. 2 #1-30, Subachoque, Cundinamarca, Colombia	Led	59W	Roy Alpha	Raled I	Concreto	12-Mts	1050_Kg.F	Compartido
309	Sin Stiker-0316	No Legible-0280	2	4.927053	-74.173655	CASCO URBANO	Cl. 2 #1-30, Subachoque, Cundinamarca, Colombia	Led	59W	Roy Alpha	Raled I	Concreto	12-Mts	1050_Kg.F	Compartido
312	Sin Stiker-0319	No Legible-0283	1	4.929408	-74.171989	CASCO URBANO	ubachoque-El Rosal #22, Subachoque, Cundinamarca, Colomb	Led	59W	Roy Alpha	Raled I	Concreto	12-Mts	1050_Kg.F	Compartido
313	Sin Stiker-0320	No Legible-0284	2	4.929685	-74.172167	CASCO URBANO	Cra. 3 #484, Subachoque, Cundinamarca, Colombia	Led	59W	Roy Alpha	Raled I	Concreto	12-Mts	1050_Kg.F	Compartido
315	Sin Stiker-0322	No Legible-0285	1	4.929882	-74.17234	CASCO URBANO	Cra. 3 #484, Subachoque, Cundinamarca, Colombia	Led	59W	Roy Alpha	Raled I	Concreto	10-Mts	1050_Kg.F	Compartido
318	Sin Stiker-0325	No Legible-0287	2	4.929942	-74.172556	CASCO URBANO	bachoque-El Rosal #483, Subachoque, Cundinamarca, Colom	Led	59W	Roy Alpha	Raled I	Concreto	12-Mts	1050_Kg.F	Compartido
319	Sin Stiker-0326	No Legible-0288	1	4.930205	-74.172772	CASCO URBANO	Cl. 5 #3-33, Subachoque, Cundinamarca, Colombia	Led	59W	Roy Alpha	Raled I	Concreto	8-Mts	510_Kg.F	Compartido
320	Sin Stiker-0327	No Legible-0289	1	4.930378	-74.17288	CASCO URBANO	Cl. 5 #3-87, Subachoque, Cundinamarca, Colombia	Led	59W	Roy Alpha	Raled I	Concreto	8-Mts	1050_Kg.F	Compartido
321	Sin Stiker-0328	No Legible-0290	2	4.930525	-74.172995	CASCO URBANO	Cra. 4 #475, Subachoque, Cundinamarca, Colombia	Led	59W	Roy Alpha	Raled I	Concreto	8-Mts	1050_Kg.F	Compartido
322	Sin Stiker-0329	No Legible-0290	2	4.930525	-74.172995	CASCO URBANO	Cra. 4 #475, Subachoque, Cundinamarca, Colombia	Led	59W	Roy Alpha	Raled I	Concreto	8-Mts	1050_Kg.F	Compartido
323	Sin Stiker-0330	No Legible-0291	1	4.930357	-74.173191	CASCO URBANO	Cra. 4 #4-52, Subachoque, Cundinamarca, Colombia	Led	59W	Roy Alpha	Raled I	Concreto	10-Mts	1050_Kg.F	Compartido
324	Sin Stiker-0331	No Legible-0292	1	4.930205	-74.173389	CASCO URBANO	Cra. 4 #4-42, Subachoque, Cundinamarca, Colombia	Led	59W	Roy Alpha	Raled I	Concreto	10-Mts	1050_Kg.F	Compartido
325	Sin Stiker-0332	No Legible-0293	1	4.930834	-74.172708	CASCO URBANO	Cra. 4 #5-37, Subachoque, Cundinamarca, Colombia	Led	59W	Roy Alpha	Raled I	Concreto	8-Mts	1050_Kg.F	Compartido
326	Sin Stiker-0333	No Legible-0294	1	4.931029	-74.172489	CASCO URBANO	Cra. 4 #5-71, Subachoque, Cundinamarca, Colombia	Led	59W	Roy Alpha	Raled I	Concreto	8-Mts	1050_Kg.F	Compartido
327	Sin Stiker-0334	No Legible-0295	1	4.931283	-74.172213	CASCO URBANO	Cra. 4 #606, Subachoque, Cundinamarca, Colombia	Led	59W	Roy Alpha	Raled I	Concreto	8-Mts	1050_Kg.F	Compartido
328	Sin Stiker-0335	No Legible-0296	1	4.931527	-74.171953	CASCO URBANO	Cra. 4 #8-35, Subachoque, Cundinamarca, Colombia	Led	59W	Roy Alpha	Raled I	Concreto	8-Mts	1050_Kg.F	Compartido
329	Sin Stiker-0336	No Legible-0297	1	4.931704	-74.171773	CASCO URBANO	Cra. 4 #8-57, Subachoque, Cundinamarca, Colombia	Led	59W	Roy Alpha	Raled I	Concreto	8-Mts	1050_Kg.F	Compartido

330	Sin Stiker-0337	No Legible-0298	1	4.93188	-74.171618	CASCO URBANO	Cra. 4 #6-57, Subachoque, Cundinamarca, Colombia	Led	59W	Roy Alpha	Raled I	Concreto	12-Mts	1050_Kg.F	Compartido
331	Sin Stiker-0338	No Legible-0299	1	4.931729	-74.171494	CASCO URBANO	Cl. 7 #3-77, Subachoque, Cundinamarca, Colombia	led	59W	Roy Alpha	Raled I	Concreto	12-Mts	1050_Kg.F	Compartido
332	Sin Stiker-0339	No Legible-0300	2	4.931497	-74.171303	CASCO URBANO	Cl. 7 #3-35, Subachoque, Cundinamarca, Colombia	Led	59W	Roy Alpha	Raled I	Concreto	12-Mts	1050_Kg.F	Compartido
333	Sin Stiker-0340	No Legible-0301	2	4.931314	-74.171081	CASCO URBANO	Cra. 3 #8-69, Subachoque, Cundinamarca, Colombia	Led	59W	GDS	(59W)GDS/SLCSO78000NA	Concreto	12-Mts	1050_Kg.F	Compartido
337	Sin Stiker-0343	No Legible-0302	2	4.932045	-74.1718	CASCO URBANO	Cl. 7 #4-27, Subachoque, Cundinamarca, Colombia	Led	59W	Roy Alpha	Raled I	Concreto	12-Mts	1050_Kg.F	Compartido
338	Sin Stiker-0345	No Legible-0303	2	4.9322	-74.171927	CASCO URBANO	Cl. 7 #5-05, Subachoque, Cundinamarca, Colombia	Led	59W	Roy Alpha	Raled I	Concreto	12-Mts	1050_Kg.F	Compartido
340	Sin Stiker-0347	No Legible-0304	1	4.932345	-74.172038	CASCO URBANO	Cl. 7 #4-57, Subachoque, Cundinamarca, Colombia	Led	59W	Roy Alpha	Raled I	Concreto	12-Mts	1050_Kg.F	Compartido
491	Sin Stiker-0498	No Legible-0405	1	4.930356	-74.169744	CASCO URBANO	Carrera 1ª A #6-52, Subachoque, Cundinamarca, Colombia	Led	59W	GDS	(59W)GDS/SLCSO78000NA	Concreto	10-Mts	510_Kg.F	Compartido
492	Sin Stiker-0499	No Legible-0406	1	4.930456	-74.169665	CASCO URBANO	Carrera 1ª A #6-52, Subachoque, Cundinamarca, Colombia	Led	59W	GDS	(59W)GDS/SLCSO78000NA	Concreto	10-Mts	510_Kg.F	Compartido
493	Sin Stiker-0500	No Legible-0407	1	4.930311	-74.170239	CASCO URBANO	Carrera 1ª A #604, Subachoque, Cundinamarca, Colombia	led	59W	GDS	(59W)GDS/SLCSO78000NA	Concreto	12-Mts	510_Kg.F	Compartido
542	Sin Stiker-0549	No Legible-0453	1	4.926555	-74.169065	CASCO URBANO	+57, Subachoque, Cundinamarca, Colombia	Led	59W	Roy Alpha	Raled I	Concreto	10-Mts	510_Kg.F	Compartido
543	Sin Stiker-0550	No Legible-0454	1	4.926416	-74.169197	CASCO URBANO	Cra. 3e #5a76, Subachoque, Cundinamarca, Colombia	Led	59W	Roy Alpha	Raled I	Concreto	8-Mts	510_Kg.F	Compartido
545	Sin Stiker-0552	No Legible-0456	1	4.927099	-74.169857	CASCO URBANO	Carrera 4ª Este #6-70, Subachoque, Cundinamarca, Colombia	Led	59W	Roy Alpha	Raled I	Concreto	8-Mts	510_Kg.F	Compartido
547	Sin Stiker-0554	No Legible-0458	1	4.927482	-74.170207	CASCO URBANO	Carrera 4ª Este #6-84, Subachoque, Cundinamarca, Colombia	Led	59W	Roy Alpha	Raled I	Concreto	10-Mts	510_Kg.F	Compartido
601	Sin Stiker-0609	No Legible-0508	1	4.928097	-74.171932	CASCO URBANO	S DEL ANTIGUO COLEGIO RICARDO GONZALEZ, Subachoq	Led	59W	Roy Alpha	Raled I	Concreto	10-Mts	1050_Kg.F	Compartido
602	Sin Stiker-0610	No Legible-0509	1	4.92832	-74.171697	CASCO URBANO	Cra. 1 #4-48/44, Subachoque, Cundinamarca, Colombia	Led	59W	Roy Alpha	Raled I	Concreto	10-Mts	1050_Kg.F	Compartido
603	Sin Stiker-0611	No Legible-0510	1	4.928479	-74.171553	CASCO URBANO	Cra. 1 #4-48/44, Subachoque, Cundinamarca, Colombia	Led	59W	Roy Alpha	Raled I	Concreto	10-Mts	1050_Kg.F	Compartido
662	Sin Stiker-0672	No Legible-0548	2	4.930786	-74.173236	CASCO URBANO	Cl. 5 #4-19, El centro, Subachoque, Cundinamarca, Colombia	Led	59W	Roy Alpha	Raled I	Concreto	8-Mts	1050_Kg.F	Compartido
663	Sin Stiker-0671	No Legible-0548	2	4.930786	-74.173236	CASCO URBANO	Cl. 5 #4-19, El centro, Subachoque, Cundinamarca, Colombia	Led	59W	Roy Alpha	Raled I	Concreto	8-Mts	1050_Kg.F	Compartido
664	Sin Stiker-0674	No Legible-0549	2	4.931091	-74.173357	CASCO URBANO	Cl. 5 #5-08, Subachoque, Cundinamarca, Colombia	Led	59W	Roy Alpha	Raled I	Concreto	10-Mts	1050_Kg.F	Compartido
668	Sin Stiker-0677	45301027-0551	1	4.931253	-74.173615	CASCO URBANO	Cra. 5 #4-58, Subachoque, Cundinamarca, Colombia	Led	59W	Roy Alpha	Raled I	Concreto	12-Mts	510_Kg.F	Compartido
689	Sin Stiker-0698	No Legible-0572	1	4.93077	-74.17416	CASCO URBANO	Cl. 4 #4-76, Subachoque, Cundinamarca, Colombia	Led	59W	Roy Alpha	Raled I	Concreto	10-Mts	1050_Kg.F	Exclusivo
690	Sin Stiker-0700	No Legible-0573	1	4.930767	-74.174291	CASCO URBANO	Cl. 4 #4-76, Subachoque, Cundinamarca, Colombia	Led	59W	Roy Alpha	Raled I	Concreto	10-Mts	1050_Kg.F	Exclusivo
691	Sin Stiker-0701	No Legible-0574	1	4.930851	-74.174409	CASCO URBANO	Cl. 4 #4-76, Subachoque, Cundinamarca, Colombia	Led	59W	Roy Alpha	Raled I	Concreto	10-Mts	1050_Kg.F	Exclusivo
692	Sin Stiker-0702	No Legible-0575	2	4.930844	-74.174288	CASCO URBANO	Cl. 4 #4-73, Subachoque, Cundinamarca, Colombia	Led	59W	GDS	(59W)GDS/SLCSO78000NA	Concreto	10-Mts	1050_Kg.F	Exclusivo
693	Sin Stiker-0703	No Legible-0575	2	4.930844	-74.174288	CASCO URBANO	Cl. 4 #4-73, Subachoque, Cundinamarca, Colombia	Led	59W	GDS	(59W)GDS/SLCSO78000NA	Concreto	10-Mts	1050_Kg.F	Exclusivo
704	Sin Stiker-0714	45278561-0582	2	4.930208	-74.17482	CASCO URBANO	Cra. 5 #277, Subachoque, Cundinamarca, Colombia	Led	59W	Roy Alpha	Raled I	Concreto	12-Mts	1050_Kg.F	Compartido
705	Sin Stiker-0715	No Legible-0583	1	4.930419	-74.174956	CASCO URBANO	Cl. 3 #526, Subachoque, Cundinamarca, Colombia	Led	59W	Roy Alpha	Raled I	Concreto	12-Mts	1050_Kg.F	Compartido
706	Sin Stiker-0716	No Legible-0584	1	4.930878	-74.175126	CASCO URBANO	Cl. 3 #5-68, Subachoque, Cundinamarca, Colombia	Led	59W	Roy Alpha	Raled I	Concreto	12-Mts	1050_Kg.F	Compartido
707	Sin Stiker-0717	No Legible-0585	1	4.930923	-74.175284	CASCO URBANO	Cl. 3 #5-90, Subachoque, Cundinamarca, Colombia	Led	59W	Roy Alpha	Raled I	Concreto	12-Mts	1050_Kg.F	Compartido
708	Sin Stiker-0718	No Legible-0586	1	4.931191	-74.175472	CASCO URBANO	Cl. 3 #4-226, Subachoque, Cundinamarca, Colombia	Led	59W	Roy Alpha	Raled I	Concreto	12-Mts	1050_Kg.F	Compartido
709	Sin Stiker-0719	No Legible-0587	1	4.931417	-74.175841	CASCO URBANO	Cl. 3 #4-226, Subachoque, Cundinamarca, Colombia	led	59W	Roy Alpha	Raled I	Concreto	12-Mts	1050_Kg.F	Compartido
710	Sin Stiker-0720	No Legible-0588	1	4.931707	-74.175821	CASCO URBANO	Cl. 3 #6-93, Subachoque, Cundinamarca, Colombia	Led	59W	Roy Alpha	Raled I	Concreto	12-Mts	1050_Kg.F	Compartido
711	Sin Stiker-0721	No Legible-0589	1	4.931962	-74.175976	CASCO URBANO	Cra. 7 #267, Subachoque, Cundinamarca, Colombia	Led	59W	Roy Alpha	Raled I	Concreto	12-Mts	1050_Kg.F	Compartido
712	Sin Stiker-0722	No Legible-0590	1	4.932173	-74.176115	EL CENTRO (LLANITOS)	Cra. 7 #267, Subachoque, Cundinamarca, Colombia	Led	59W	Roy Alpha	Raled I	Concreto	12-Mts	1050_Kg.F	Compartido
713	Sin Stiker-0723	No Legible-0591	1	4.932475	-74.176283	EL CENTRO (LLANITOS)	WRMF+58, Subachoque, Cundinamarca, Colombia	Led	59W	Roy Alpha	Raled I	Concreto	8-Mts	510_Kg.F	Compartido
714	Sin Stiker-0724	45143801-0592	1	4.932702	-74.176414	EL CENTRO (LLANITOS)	WRMF+58, Subachoque, Cundinamarca, Colombia	Led	59W	Roy Alpha	Raled I	Concreto	12-Mts	510_Kg.F	Compartido
737	Sin Stiker-0749	No Legible-0615	1	4.939437	-74.178826	EL CENTRO (LLANITOS)	WRQC+Q3 Subachoque, Cundinamarca, Colombia	Led	59W	Roy Alpha	Raled I	Concreto	12-Mts	510_Kg.F	Compartido
740	Sin Stiker-0752	No Legible-0618	1	4.940361	-74.180559	EL CENTRO (LLANITOS)	WRR9+4Q Subachoque, Cundinamarca, Colombia	Led	59W	Roy Alpha	Raled I	Concreto	10-Mts	510_Kg.F	Exclusivo
752	Sin Stiker-0765	No Legible-0631	1	4.943563	-74.183023	EL CENTRO (LLANITOS)	WRV6+CQ Subachoque, Cundinamarca, Colombia	Led	59W	Roy Alpha	Raled I	Concreto	12-Mts	510_Kg.F	Compartido
799	Sin Stiker-0816	No Legible-0679	1	4.928197	-74.174078	CASCO URBANO	Cl. 3 #3-48, Subachoque, Cundinamarca, Colombia	led	59W	GDS	(59W)GDS/SLCSO78000NA	Concreto	12-Mts	1350_Kg.F	Compartido
800	Sin Stiker-0819	No Legible-0680	2	4.929421	-74.174233	CASCO URBANO	Cl. 3 #374, Subachoque, Cundinamarca, Colombia	Led	59W	Roy Alpha	Raled I	Concreto	12-Mts	510_Kg.F	Compartido
801	Sin Stiker-0817	No Legible-0680	2	4.929421	-74.174233	CASCO URBANO	Cl. 3 #374, Subachoque, Cundinamarca, Colombia	Led	59W	Roy Alpha	Raled I	Concreto	12-Mts	510_Kg.F	Compartido
802	Sin Stiker-0818	No Legible-0681	1	4.929741	-74.174485	CASCO URBANO	Cl. 3 #4-30 4-18 a, Subachoque, Cundinamarca, Colombia	Led	59W	Roy Alpha	Raled I	Concreto	12-Mts	510_Kg.F	Compartido
803	Sin Stiker-0820	No Legible-0682	1	4.929999	-74.174652	CASCO URBANO	Cl. 3 #4-62, Subachoque, Cundinamarca, Colombia	Led	59W	Roy Alpha	Raled I	Concreto	12-Mts	510_Kg.F	Compartido
804	Sin Stiker-0821	No Legible-0683	1	4.930568	-74.174135	CASCO URBANO	Cl. 4 #4-73, Subachoque, Cundinamarca, Colombia	Led	59W	Roy Alpha	Raled I	Concreto	8-Mts	510_Kg.F	Compartido
805	Sin Stiker-0822	No Legible-0684	1	4.930358	-74.173974	CASCO URBANO	Cl. 4 #4-71, Subachoque, Cundinamarca, Colombia	Led	59W	Roy Alpha	Raled I	Concreto	8-Mts	510_Kg.F	Compartido
806	Sin Stiker-0824	No Legible-0685	2	4.929936	-74.173676	CASCO URBANO	Cra. 4 #3-84, Subachoque, Cundinamarca, Colombia	Led	59W	Roy Alpha	Raled I	Concreto	8-Mts	510_Kg.F	Compartido
807	Sin Stiker-0823	No Legible-0685	2	4.929936	-74.173676	CASCO URBANO	Cra. 4 #3-84, Subachoque, Cundinamarca, Colombia	Led	59W	Roy Alpha	Raled I	Concreto	8-Mts	510_Kg.F	Compartido
808	Sin Stiker-0825	No Legible-0686	1	4.930046	-74.173554	CASCO URBANO	Cl. 4 #376, Subachoque, Cundinamarca, Colombia	Led	59W	Roy Alpha	Raled I	Concreto	14-Mts	510_Kg.F	Compartido
809	Sin Stiker-0826	No Legible-0687	1	4.929786	-74.173857	CASCO URBANO	Cra. 4 #3-60, Subachoque, Cundinamarca, Colombia	Led	59W	Roy Alpha	Raled I	Concreto	8-Mts	510_Kg.F	Compartido
810	Sin Stiker-0827	No Legible-0688	1	4.929654	-74.174025	CASCO URBANO	Cra. 4 #325, Subachoque, Cundinamarca, Colombia	Led	59W	Roy Alpha	Raled I	Concreto	8-Mts	510_Kg.F	Compartido
811	Sin Stiker-0828	No Legible-0689	1	4.929686	-74.173467	CASCO URBANO	Cl. 4 #3-39, Subachoque, Cundinamarca, Colombia	led	59W	Roy Alpha	Raled I	Concreto	12-Mts	1050_Kg.F	Compartido
812	Sin Stiker-0829	No Legible-0690	2	4.92934	-74.173217	CASCO URBANO	Cra. 3 #31, Subachoque, Cundinamarca, Colombia	Led	59W	Roy Alpha	Raled I	Concreto	12-Mts	1050_Kg.F	Compartido
814	Sin Stiker-0831	No Legible-0691	1	4.928833	-74.172793	CASCO URBANO	Cl. 4 #2-16, Subachoque, Cundinamarca, Colombia	Led	59W	Roy Alpha	Raled I	Concreto	12-Mts	510_Kg.F	Compartido
815	Sin Stiker-0832	No Legible-0692	1	4.929112	-74.173019	CASCO URBANO	Cl. 4 #265, Subachoque, Cundinamarca, Colombia	Led	59W	Roy Alpha	Raled I	Concreto	12-Mts	510_Kg.F	Compartido
820	Sin Stiker-0837	No Legible-0697	1	4.930938	-74.176911	CASCO URBANO	Cra. 7 #1 26, Subachoque, Cundinamarca, Colombia	Led	59W	GDS	(59W)GDS/SLCD78000NA	Concreto	12-Mts	510_Kg.F	Compartido
821	Sin Stiker-0838	No Legible-0698	1	4.931055	-74.177017	CASCO URBANO	Cra. 7 #1 26, Subachoque, Cundinamarca, Colombia	Led	59W	GDS	(59W)GDS/SLCD78000NA	Concreto	10-Mts	510_Kg.F	Compartido
829	Sin Stiker-0847	No Legible-0705	2	4.93049	-74.177436	CASCO URBANO	Cl. 1 #7-78, Subachoque, Cundinamarca, Colombia	Led	59W	GDS	(59W)GDS/SLCSO78000NA	Concreto	10-Mts	510_Kg.F	Compartido
831	Sin Stiker-0848	45264833-0706	1	4.930714	-74.177628	CASCO URBANO	Cl. 1 #7-78, Subachoque, Cundinamarca, Colombia	Led	59W	GDS	(59W)GDS/SLCSO78000NA	Concreto	10-Mts	510_Kg.F	Compartido
832	Sin Stiker-0849	No Legible-0707	1	4.930352	-74.177318	CASCO URBANO	Cl. 1 #5-29, Subachoque, Cundinamarca, Colombia	Led	59W	GDS	(59W)GDS/SLCSO78000NA	Concreto	10-Mts	510_Kg.F	Compartido
833	Sin Stiker-0850	No Legible-0708	2	4.930093	-74.177093	CASCO URBANO	Cl. 1 #5-29, Subachoque, Cundinamarca, Colombia	Led	59W	GDS	(59W)GDS/SLCSO78000NA	Concreto	10-Mts	510_Kg.F	Compartido
834	Sin Stiker-0851	No Legible-0708	2	4.930093	-74.177093	CASCO URBANO	Cl. 1 #5-29, Subachoque, Cundinamarca, Colombia	Led	59W	GDS	(59W)GDS/SLCSO78000NA	Concreto	10-Mts	510_Kg.F	Compartido
835	Sin Stiker-0852	No Legible-0709	1	4.929938	-74.177045	CASCO URBANO	Cl. 1 #597, Subachoque, Cundinamarca, Colombia	Led	59W	GDS	(59W)GDS/SLCSO78000NA	Concreto	8-Mts	510_Kg.F	Compartido
836	Sin Stiker-0853	No Legible-0710	1	4.929664	-74.176792	CASCO URBANO	Cl. 1 #561, Subachoque, Cundinamarca, Colombia	Led	59W	GDS	(59W)GDS/SLCSO78000NA	Concreto	8-Mts	510_Kg.F	Compartido
838	Sin Stiker-0856	No Legible-0713	1	4.92935	-74.176521	CASCO URBANO	Cl. 1 #543, Subachoque, Cundinamarca, Colombia	Led	59W	GDS	(59W)GDS/SLCSO78000NA	Concreto	8-Mts	510_Kg.F	Exclusivo
839	Sin Stiker-0857	No Legible-0714	1	4.929284	-74.176441	CASCO URBANO	Cl. 1 #525, Subachoque, Cundinamarca, Colombia	Led	59W	GDS	(59W)GDS/SLCSO78000NA	Concreto	12-Mts	510_Kg.F	Compartido
840	Sin Stiker-0858	No Legible-0715	1	4.929059	-74.176237	CASCO URBANO	Cl. 1 #5-07, Subachoque, Cundinamarca, Colombia	Led	59W	GDS	(59W)GDS/SLCSO78000NA	Concreto	12-Mts	510_Kg.F	Compartido
841	Sin Stiker-0859	No Legible-0716	1	4.928822	-74.175989	CASCO URBANO	Cl. 1 #467, Subachoque, Cundinamarca, Colombia	Led	59W	GDS	(59W)GDS/SLCSO78000NA	Concreto	8-Mts	510_Kg.F	Compartido
842	Sin Stiker-0860	No Legible-0717	1	4.928657	-74.175837	CASCO URBANO	Cl. 1 #4-53, Subachoque, Cundinamarca, Colombia	Led	59W	GDS	(59W)GDS/SLCSO78000NA	Concreto	8-Mts	510_Kg.F	Compartido
843	Sin Stiker-0861	No Legible-0718	1	4.928306	-74.175435	CASCO URBANO	Cra. 4 #1-08, Subachoque, Cundinamarca, Colombia	Led	59W	Roy Alpha	Raled I	Concreto	8-Mts	510_Kg.F	Compartido
844	Sin Stiker-0862	No Legible-0719	1	4.928482	-74.175277	CASCO URBANO	Cra. 4 #1-1, Subachoque, Cundinamarca, Colombia	Led	59W	Roy Alpha	Raled I	Concreto	10-Mts	510_Kg.F	Compartido
845	Sin Stiker-0864	No Legible-0720	2	4.928694	-74.175037	CASCO URBANO	Cra. 4 #1-52, Subachoque, Cundinamarca, Colombia	Led	59W	Roy Alpha	Raled I	Concreto	12-Mts	510_Kg.F	Compartido
846	Sin Stiker-0863	No Legible-0720	2	4.928694	-74.175037	CASCO URBANO	Cra. 4 #1-52, Subachoque, Cundinamarca, Colombia	Led	59W	Roy Alpha	Raled I	Concreto	12-Mts	510_Kg.F	Compartido
847	Sin Stiker-0865	No Legible-0721	1	4.928481	-74.174832	CASCO URBANO	Cl. 2 #351, Subachoque, Cundinamarca, Colombia	Led	59W	GDS	(59W)GDS/SLCSO78000NA	Concreto	12-Mts	510_Kg.F	Compartido
848	Sin Stiker-0866	No Legible-0722	1	4.928388	-74.174936	CASCO URBANO	Cl. 2 #351, Subachoque, Cundinamarca, Colombia	led	59W	GDS	(59W)GDS/SLCSO78000NA	Concreto	12-Mts	510_Kg.F	Compartido
853	Sin Stiker-0871	45295411-0726	1	4.929204	-74.174495	CASCO URBANO	Cra. 4 #262, Subachoque, Cundinamarca, Colombia	Led	59W	Roy Alpha	Raled I	Concreto	10-Mts	510_Kg.F	Compartido
854	Sin Stiker-0873	23995402-0727	1	4.928945	-74.174799	CASCO URBANO	Cra. 4 #2-32, Subachoque, Cundinamarca, Colombia	Led	59W	Roy Alpha	Raled I	Concreto	10-Mts	510_Kg.F	Compartido
855	Sin Stiker-0874	No Legible-0728	1	4.928872	-74.175167	CASCO URBANO	Cl. 2 #4-35, Subachoque, Cundinamarca, Colombia	Led	59W	GDS	(59W)GDS/SLCSO78000NA	Concreto	12-Mts	510_Kg.F	Compartido
856	Sin Stiker-0875	No Legible-0729	1	4.929203	-74.175453	CASCO URBANO	Cl. 2 #4-51, Subachoque, Cundinamarca, Colombia	Led	59W	GDS	(59W)GDS/SLCSO78000NA	Concreto	12-Mts	510_Kg.F	Compartido

857	Sin Stiker-0877	No Legible-0730	2	4.929534	-74.175742	CASCO URBANO	Cl. 2 #5-21, Subachoque, Cundinamarca, Colombia	Led	59W	GDS	(59W)GDS/SLCSO78000NA	Concreto	12-Mts	510_Kg.F	Compartido
858	Sin Stiker-0878	No Legible-0730	2	4.929534	-74.175742	CASCO URBANO	Cl. 2 #5-21, Subachoque, Cundinamarca, Colombia	Led	59W	GDS	(59W)GDS/SLCSO78000NA	Concreto	12-Mts	510_Kg.F	Compartido
883	Sin Stiker-0882	No Legible-0735	1	4.929811	-74.175987	CASCO URBANO	Cl. 2 #540, Subachoque, Cundinamarca, Colombia	Led	59W	GDS	(59W)GDS/SLCSO78000NA	Concreto	8-Mts	510_Kg.F	Compartido
884	Sin Stiker-0883	No Legible-0736	1	4.93006	-74.17618	CASCO URBANO	Cl. 2 #5-73, Subachoque, Cundinamarca, Colombia	Led	59W	GDS	(59W)GDS/SLCSO78000NA	Concreto	8-Mts	510_Kg.F	Compartido
880	Sin Stiker-0900	No Legible-0749	1	4.930196	-74.1763	CASCO URBANO	Cl. 2 #5-73, Subachoque, Cundinamarca, Colombia	Led	59W	GDS	(59W)GDS/SLCSO78000NA	Concreto	10-Mts	510_Kg.F	Compartido
882	Sin Stiker-0902	No Legible-0751	1	4.930432	-74.17851	CASCO URBANO	Cl. 2 #8-24, Subachoque, Cundinamarca, Colombia	led	59W	GDS	(59W)GDS/SLCSO78000NA	Concreto	12-Mts	510_Kg.F	Compartido
894	Sin Stiker-0915	No Legible-0760	2	4.930701	-74.1767	CASCO URBANO	Cl. 2 #8-58, Subachoque, Cundinamarca, Colombia	Led	59W	GDS	(59W)GDS/SLCSO78000NA	Concreto	12-Mts	510_Kg.F	Compartido
895	Sin Stiker-0914	No Legible-0760	2	4.930701	-74.1767	CASCO URBANO	Cl. 2 #8-58, Subachoque, Cundinamarca, Colombia	Led	59W	GDS	(59W)GDS/SLCSO78000NA	Concreto	12-Mts	510_Kg.F	Compartido
923	Sin Stiker-0944	No Legible-0787	1	5.00111	-74.13284	IA PRADERA	a la Pradera. Park, La Pradera - Subachoque, Subachoque, Cu	Led	59W	Roy Alpha	Raled I	Concreto	10-Mts	510_Kg.F	Compartido
925	Sin Stiker-0948	No Legible-0789	1	5.00143	-74.133323	IA PRADERA	a la Pradera. Park, La Pradera - Subachoque, Subachoque, Cu	Led	59W	Roy Alpha	Raled I	Concreto	10-Mts	510_Kg.F	Exclusivo
926	Sin Stiker-0947	No Legible-0790	1	5.001289	-74.133314	IA PRADERA	a la Pradera. Park, La Pradera - Subachoque, Subachoque, Cu	Led	59W	Roy Alpha	Raled I	Concreto	10-Mts	510_Kg.F	Exclusivo
927	Sin Stiker-0946	No Legible-0791	1	5.001541	-74.134148	IA PRADERA	a la Pradera. Park, La Pradera - Subachoque, Subachoque, Cu	Led	59W	Roy Alpha	Raled I	Concreto	10-Mts	510_Kg.F	Exclusivo
928	Sin Stiker-0949	No Legible-0792	1	5.00157	-74.133332	IA PRADERA	a la Pradera. Park, La Pradera - Subachoque, Subachoque, Cu	Led	59W	Roy Alpha	Raled I	Concreto	10-Mts	510_Kg.F	Exclusivo
929	Sin Stiker-0950	No Legible-0793	1	5.001738	-74.133338	IA PRADERA	a la Pradera. Park, La Pradera - Subachoque, Subachoque, Cu	Led	59W	Roy Alpha	Raled I	Concreto	10-Mts	510_Kg.F	Exclusivo
930	Sin Stiker-0951	No Legible-0794	1	5.001857	-74.133323	IA PRADERA	a la Pradera. Park, La Pradera - Subachoque, Subachoque, Cu	Led	59W	Roy Alpha	Raled I	Concreto	10-Mts	510_Kg.F	Exclusivo
931	Sin Stiker-0952	No Legible-0795	1	5.001985	-74.133293	IA PRADERA	2V28+QM Subachoque, Cundinamarca, Colombia	Led	59W	Roy Alpha	Raled I	Concreto	10-Mts	510_Kg.F	Exclusivo
932	Sin Stiker-0953	No Legible-0796	1	5.001381	-74.133606	IA PRADERA	a la Pradera. Park, La Pradera - Subachoque, Subachoque, Cu	Led	59W	Roy Alpha	Raled I	Concreto	10-Mts	510_Kg.F	Exclusivo
986	Sin Stiker-1007	No Legible-0838	1	5.00321	-74.131228	IA PRADERA	2V39+7G Subachoque, Cundinamarca, Colombia	Led	59W	Roy Alpha	Raled I	Concreto	10-Mts	510_Kg.F	Compartido
987	Sin Stiker-1009	No Legible-0839	2	5.003399	-74.131033	IA PRADERA	2V39+9H Subachoque, Cundinamarca, Colombia	Led	59W	Roy Alpha	Raled I	Concreto	10-Mts	510_Kg.F	Compartido
988	Sin Stiker-1008	No Legible-0839	2	5.003399	-74.131033	IA PRADERA	2V39+9H Subachoque, Cundinamarca, Colombia	Led	59W	Roy Alpha	Raled I	Concreto	10-Mts	510_Kg.F	Compartido
989	Sin Stiker-1010	No Legible-0840	1	5.002888	-74.131223	IA PRADERA	2V39+5G Subachoque, Cundinamarca, Colombia	Led	59W	Roy Alpha	Raled I	Concreto	10-Mts	510_Kg.F	Compartido
990	Sin Stiker-1011	No Legible-0841	1	5.002739	-74.131143	IA PRADERA	Vía La Pradera - Tabio, Subachoque, Cundinamarca, Colombi	Led	59W	Roy Alpha	Raled I	Concreto	10-Mts	510_Kg.F	Compartido
991	Sin Stiker-1012	No Legible-0842	1	5.002595	-74.130927	IA PRADERA	Vía La Pradera - Tabio, Subachoque, Cundinamarca, Colombi	Led	59W	Roy Alpha	Raled I	Concreto	10-Mts	510_Kg.F	Compartido
992	Sin Stiker-1013	No Legible-0843	1	5.002408	-74.130747	EL GUAMAL	Vía La Pradera - Tabio, Subachoque, Cundinamarca, Colombi	Led	59W	Roy Alpha	Raled I	Concreto	10-Mts	510_Kg.F	Compartido
993	Sin Stiker-1014	No Legible-0844	1	5.00198	-74.130398	EL GUAMAL	Vía La Pradera - Tabio, Subachoque, Cundinamarca, Colombi	Led	59W	Roy Alpha	Raled I	Concreto	10-Mts	510_Kg.F	Compartido
994	Sin Stiker-1015	No Legible-0845	1	5.001741	-74.130125	EL GUAMAL	2V29+MX Subachoque, Cundinamarca, Colombia	Led	59W	Roy Alpha	Raled I	Concreto	10-Mts	510_Kg.F	Compartido
995	Sin Stiker-1016	No Legible-0846	1	5.001863	-74.129979	EL GUAMAL	2V2C+M2 Subachoque, Cundinamarca, Colombia	Led	59W	Roy Alpha	Raled I	Concreto	10-Mts	510_Kg.F	Compartido
996	Sin Stiker-1017	No Legible-0847	1	5.00215	-74.13004	EL GUAMAL	Vía La Pradera - Tabio, Subachoque, Cundinamarca, Colombi	Led	59W	Roy Alpha	Raled I	Concreto	10-Mts	510_Kg.F	Exclusivo
997	Sin Stiker-1018	No Legible-0848	1	5.002283	-74.129936	EL GUAMAL	2V2C+W2 Subachoque, Cundinamarca, Colombia	Led	59W	Roy Alpha	Raled I	Concreto	10-Mts	510_Kg.F	Exclusivo
998	Sin Stiker-1019	No Legible-0849	1	5.002453	-74.129918	EL GUAMAL	2V2C+X2 Subachoque, Cundinamarca, Colombia	Led	59W	Roy Alpha	Raled I	Concreto	10-Mts	510_Kg.F	Exclusivo
999	Sin Stiker-1020	No Legible-0850	1	5.002399	-74.129761	EL GUAMAL	2V2C+X3 Subachoque, Cundinamarca, Colombia	Led	59W	Roy Alpha	Raled I	Concreto	10-Mts	510_Kg.F	Exclusivo
1000	Sin Stiker-1021	No Legible-0851	1	5.002233	-74.129548	EL GUAMAL	2V2C+V5 Subachoque, Cundinamarca, Colombia	Led	59W	Roy Alpha	Raled I	Concreto	10-Mts	510_Kg.F	Exclusivo
1001	Sin Stiker-1022	No Legible-0852	1	5.002307	-74.129425	EL GUAMAL	2V2C+W6 Subachoque, Cundinamarca, Colombia	Led	59W	Roy Alpha	Raled I	Concreto	10-Mts	510_Kg.F	Exclusivo
1002	Sin Stiker-1023	No Legible-0853	1	5.002033	-74.129271	EL GUAMAL	Vía La Pradera - Tabio, Subachoque, Cundinamarca, Colombi	Led	59W	Roy Alpha	Raled I	Concreto	10-Mts	510_Kg.F	Exclusivo
1003	Sin Stiker-1024	No Legible-0854	1	5.001752	-74.1291	EL GUAMAL	2V2C+P6 Subachoque, Cundinamarca, Colombia	Led	59W	Roy Alpha	Raled I	Concreto	10-Mts	510_Kg.F	Exclusivo
1014	Sin Stiker-1035	No Legible-0860	1	5.003701	-74.132048	IA PRADERA	2V39+F5 Subachoque, Cundinamarca, Colombia	Led	59W	Roy Alpha	Raled I	Concreto	10-Mts	510_Kg.F	Compartido
1015	Sin Stiker-1036	No Legible-0861	1	5.003689	-74.131798	IA PRADERA	2V39+F7 Subachoque, Cundinamarca, Colombia	Led	59W	Roy Alpha	Raled I	Concreto	10-Mts	510_Kg.F	Compartido
1016	Sin Stiker-1037	No Legible-0862	1	5.003687	-74.131453	IA PRADERA	2V39+FC Subachoque, Cundinamarca, Colombia	Led	59W	Roy Alpha	Raled I	Concreto	10-Mts	510_Kg.F	Compartido
1017	Sin Stiker-1038	No Legible-0863	1	5.003683	-74.131056	IA PRADERA	2V39+FH Subachoque, Cundinamarca, Colombia	Led	59W	Roy Alpha	Raled I	Concreto	10-Mts	510_Kg.F	Compartido
1018	Sin Stiker-1039	No Legible-0864	1	5.003637	-74.130796	IA PRADERA	2V39+FM Subachoque, Cundinamarca, Colombia	Led	59W	Roy Alpha	Raled I	Concreto	10-Mts	510_Kg.F	Compartido
1019	Sin Stiker-1041	No Legible-0865	2	5.00362	-74.130444	LA UNION	La Pradera - Zipaquira, Subachoque, Cundinamarca, Colombi	Led	59W	Roy Alpha	Raled I	Concreto	10-Mts	510_Kg.F	Compartido
1020	Sin Stiker-1040	No Legible-0865	2	5.00362	-74.130444	LA UNION	La Pradera - Zipaquira, Subachoque, Cundinamarca, Colombi	Led	59W	Roy Alpha	Raled I	Concreto	10-Mts	510_Kg.F	Compartido
1023	Sin Stiker-1044	No Legible-0868	1	5.003196	-74.129207	LA UNION	2V3C+7B Subachoque, Cundinamarca, Colombia	Led	59W	Roy Alpha	Raled I	Concreto	10-Mts	510_Kg.F	Compartido
1026	Sin Stiker-1047	No Legible-0871	1	5.003747	-74.132495	IA PRADERA	2V39+F2 Subachoque, Cundinamarca, Colombia	Led	59W	Roy Alpha	Raled I	Concreto	10-Mts	510_Kg.F	Compartido
1027	Sin Stiker-1048	No Legible-0872	1	5.003815	-74.132708	IA PRADERA	3 - 43 SOTANO 1 - LA PRADERA, Subachoque, Cundinamarc	Led	59W	Roy Alpha	Raled I	Concreto	10-Mts	510_Kg.F	Compartido
1028	Sin Stiker-1049	No Legible-0873	1	5.003833	-74.132781	IA PRADERA	3 - 43 SOTANO 1 - LA PRADERA, Subachoque, Cundinamarc	Led	59W	Roy Alpha	Raled I	Concreto	10-Mts	510_Kg.F	Compartido
1030	Sin Stiker-1051	No Legible-0875	1	5.003855	-74.132874	IA PRADERA	3 - 43 SOTANO 1 - LA PRADERA, Subachoque, Cundinamarc	Led	59W	Roy Alpha	Raled I	Concreto	10-Mts	510_Kg.F	Compartido
1031	Sin Stiker-1052	No Legible-0876	1	5.003878	-74.13302	IA PRADERA	3 - 43 SOTANO 1 - LA PRADERA, Subachoque, Cundinamarc	Led	59W	Roy Alpha	Raled I	Concreto	10-Mts	510_Kg.F	Compartido
1034	Sin Stiker-1058	No Legible-0879	2	5.004499	-74.132797	IA PRADERA	27 INSPECCION LA PRADERA, Subachoque, Cundinamarca	Led	59W	Roy Alpha	Raled I	Concreto	14-Mts	1350_Kg.F	Compartido
1039	Sin Stiker-1060	No Legible-0883	1	5.004514	-74.132522	IA PRADERA	27 INSPECCION LA PRADERA, Subachoque, Cundinamarca	Led	59W	Roy Alpha	Raled I	Concreto	12-Mts	1050_Kg.F	Compartido
1040	Sin Stiker-1061	No Legible-0884	1	5.004528	-74.132244	IA PRADERA	27 INSPECCION LA PRADERA, Subachoque, Cundinamarca	led	59W	Roy Alpha	Raled I	Concreto	12-Mts	1050_Kg.F	Compartido
1041	Sin Stiker-1062	No Legible-0885	1	5.004519	-74.131848	IA PRADERA	2V39+R7 Subachoque, Cundinamarca, Colombia	Led	59W	Roy Alpha	Raled I	Concreto	10-Mts	510_Kg.F	Compartido
1042	Sin Stiker-1063	No Legible-0886	1	5.004509	-74.131538	IA PRADERA	2V39+R9 Subachoque, Cundinamarca, Colombia	Led	59W	Roy Alpha	Raled I	Concreto	10-Mts	510_Kg.F	Compartido
1043	Sin Stiker-1064	No Legible-0887	1	5.004496	-74.131235	IA PRADERA	2V39+QG Subachoque, Cundinamarca, Colombia	Led	59W	Roy Alpha	Raled I	Concreto	10-Mts	510_Kg.F	Compartido
1044	Sin Stiker-1065	No Legible-0888	1	5.004474	-74.131009	IA PRADERA	2V39+QH Subachoque, Cundinamarca, Colombia	Led	59W	Roy Alpha	Raled I	Concreto	10-Mts	510_Kg.F	Compartido
1045	Sin Stiker-1066	No Legible-0889	1	5.004444	-74.130788	IA PRADERA	2V39+QM Subachoque, Cundinamarca, Colombia	Led	59W	Roy Alpha	Raled I	Concreto	10-Mts	510_Kg.F	Compartido
1046	Sin Stiker-1067	No Legible-0890	1	5.004253	-74.130717	IA PRADERA	2V39+PP Subachoque, Cundinamarca, Colombia	Led	59W	Roy Alpha	Raled I	Concreto	10-Mts	510_Kg.F	Compartido
1047	Sin Stiker-1068	No Legible-0891	1	5.004273	-74.130953	IA PRADERA	2V39+PJ Subachoque, Cundinamarca, Colombia	Led	59W	Roy Alpha	Raled I	Concreto	10-Mts	510_Kg.F	Compartido
1048	Sin Stiker-1069	No Legible-0892	1	5.00405	-74.130645	IA PRADERA	2V39+JP Subachoque, Cundinamarca, Colombia	Led	59W	Roy Alpha	Raled I	Concreto	10-Mts	510_Kg.F	Compartido
1049	Sin Stiker-1070	No Legible-0893	1	5.003799	-74.13056	IA PRADERA	2V39+GQ Subachoque, Cundinamarca, Colombia	Led	59W	Roy Alpha	Raled I	Concreto	10-Mts	510_Kg.F	Compartido
1052	Sin Stiker-1073	No Legible-0896	1	5.003689	-74.131327	IA PRADERA	2V39+FF Subachoque, Cundinamarca, Colombia	Led	59W	Roy Alpha	Raled I	Concreto	10-Mts	510_Kg.F	Compartido
1057	Sin Stiker-1078	No Legible-0901	1	5.004872	-74.132248	IA PRADERA	27 INSPECCION LA PRADERA, Subachoque, Cundinamarca	Led	59W	Roy Alpha	Raled I	Concreto	10-Mts	510_Kg.F	Compartido
1058	Sin Stiker-1079	No Legible-0902	1	5.005198	-74.132238	IA PRADERA	2V49+34 Subachoque, Cundinamarca, Colombia	Led	59W	Roy Alpha	Raled I	Concreto	10-Mts	510_Kg.F	Compartido
1065	Sin Stiker-1086	No Legible-0908	1	5.004969	-74.133338	IA PRADERA	2V38+XM Subachoque, Cundinamarca, Colombia	Led	59W	Roy Alpha	Raled I	Concreto	8-Mts	510_Kg.F	Compartido
1066	Sin Stiker-1087	No Legible-0909	1	5.005046	-74.1337	IA PRADERA	2V48+2G Subachoque, Cundinamarca, Colombia	Led	59W	Roy Alpha	Raled I	Concreto	10-Mts	510_Kg.F	Compartido
1068	Sin Stiker-1089	No Legible-0911	1	5.00551	-74.132928	IA PRADERA	2V48+6R Subachoque, Cundinamarca, Colombia	Led	59W	Roy Alpha	Raled I	Concreto	14-Mts	1350_Kg.F	Compartido
1080	Sin Stiker-1101	No Legible-0921	1	5.005683	-74.132947	IA PRADERA	2V48+9R Subachoque, Cundinamarca, Colombia	Led	59W	Roy Alpha	Raled I	Concreto	14-Mts	1350_Kg.F	Compartido
1081	Sin Stiker-1102	No Legible-0922	1	5.006242	-74.132781	IA PRADERA	2V48+FV Subachoque, Cundinamarca, Colombia	Led	59W	Roy Alpha	Raled I	Concreto	14-Mts	1350_Kg.F	Compartido
1084	Sin Stiker-1105	No Legible-0925	1	5.006222	-74.13298	LA UNION	2V48+FR Subachoque, Cundinamarca, Colombia	Led	59W	Roy Alpha	Raled I	Concreto	10-Mts	510_Kg.F	Exclusivo
1085	Sin Stiker-1106	No Legible-0926	1	5.006468	-74.132996	LA UNION	2V48+HR Subachoque, Cundinamarca, Colombia	Led	59W	Roy Alpha	Raled I	Concreto	10-Mts	510_Kg.F	Exclusivo
1086	Sin Stiker-1107	No Legible-0927	1	5.006925	-74.133022	LA UNION	La Pradera, Subachoque, Cundinamarca, Colombia	Led	59W	Roy Alpha	Raled I	Concreto	10-Mts	510_Kg.F	Exclusivo
1087	Sin Stiker-1108	No Legible-0928	1	5.007371	-74.133042	LA UNION	2V48+WQ Subachoque, Cundinamarca, Colombia	Led	59W	Roy Alpha	Raled I	Concreto	10-Mts	510_Kg.F	Exclusivo
1088	Sin Stiker-1109	No Legible-0929	1	5.00783	-74.132973	LA UNION	2V58+4R Subachoque, Cundinamarca, Colombia	Led	59W	Roy Alpha	Raled I	Concreto	10-Mts	510_Kg.F	Exclusivo
1127	Sin Stiker-1148	No Legible-0949	1	4.93069	-74.170575	CASCO URBANO	Carrera 1ª A #6-24, Subachoque, Cundinamarca, Colombia	Led	59W	GDS	(59W)GDS/SLCSO78000NA	Concreto	12-Mts	510_Kg.F	Compartido
1128	Sin Stiker-1149	No Legible-0950	1	4.930919	-74.170807	CASCO URBANO	Cra. 3 #6-69, Subachoque, Cundinamarca, Colombia	Led	59W	GDS	(59W)GDS/SLCSO78000NA	Concreto	12-Mts	510_Kg.F	Compartido
1147	Sin Stiker-1168	No Legible-0968	1	4.931053	-74.170886	CASCO URBANO	Cra. 3 #6-69, Subachoque, Cundinamarca, Colombia	Led	59W	GDS	(59W)GDS/SLCSO78000NA	Concreto	12-Mts	510_Kg.F	Compartido
1148	Sin Stiker-1169	No Legible-0969	1	4.931195	-74.170978	CASCO URBANO	Cra. 3 #6-69, Subachoque, Cundinamarca, Colombia	Led	59W	GDS	(59W)GDS/SLCSO78000NA	Concreto	12-Mts	510_Kg.F	Compartido
1283	Sin Stiker-1311	No Legible-1087	1	4.860761	-74.191911	LA YEGUERA	Vía Subachoque, Subachoque, Cundinamarca, Colombia	led	59W	GDS	(59W)GDS/SLCSO78000NA	Concreto	12-Mts	510_Kg.F	Compartido
1292	Sin Stiker-1320	No Legible-0218	2	4.928469	-74.172474	CASCO URBANO	Cra. 2 Este #2-46, Subachoque, Cundinamarca, Colombia	Led	59W	GDS	(59W)GDS/SLCSO78000NA	Concreto	12-Mts	1050_Kg.F	Compartido
99	Sin Stiker-0100	No Legible-0091	1	4.927851	-74.170477	CASCO URBANO	Carrera 4ª Este #6-84, Subachoque, Cundinamarca, Colombia	Led	60W	GDS	(60W)GDS/SLCSW8561NM	Concreto	10-Mts	510_Kg.F	Compartido

184	Sin Stiker-0189	No Legible-0188	1	4.924623	-74.172146	CASCO URBANO	Cl. 2e #5E-10, Subachoque, Cundinamarca, Colombia	Led	60W	GDS	(60W)GDS/SLCSW8561NM	Concreto	10-Mts	1050_Kg.F	Compartido
185	Sin Stiker-0190	No Legible-0189	1	4.924434	-74.172329	CASCO URBANO	Cl. 2e #5E-10, Subachoque, Cundinamarca, Colombia	Led	60W	GDS	(60W)GDS/SLCSW8561NM	Concreto	10-Mts	1050_Kg.F	Compartido
191	Sin Stiker-0196	23912189-0175	1	4.924115	-74.172189	CASCO URBANO	Cl. 2e #5E-10, Subachoque, Cundinamarca, Colombia	Led	60W	GDS	(60W)GDS/SLCSW8561NM	Concreto	10-Mts	510_Kg.F	Compartido
192	Sin Stiker-0197	No Legible-0176	1	4.924263	-74.172307	CASCO URBANO	Cl. 2e #5E-10, Subachoque, Cundinamarca, Colombia	Led	60W	GDS	(60W)GDS/SLCSW8561NM	Concreto	10-Mts	510_Kg.F	Compartido
196	Sin Stiker-0201	No Legible-0181	1	4.924079	-74.171782	CASCO URBANO	Cl. 2e #5E-10, Subachoque, Cundinamarca, Colombia	Led	60W	GDS	(60W)GDS/SLCSW8561NM	Concreto	10-Mts	510_Kg.F	Compartido
197	Sin Stiker-0203	No Legible-0183	1	4.923676	-74.171813	GALDAMEZ	Cl. 2e #5E-10, Subachoque, Cundinamarca, Colombia	Led	60W	GDS	(60W)GDS/SLCSW8561NM	Concreto	10-Mts	510_Kg.F	Compartido
198	Sin Stiker-0204	No Legible-0184	1	4.923347	-74.17186	GALDAMEZ	Cl. 2e #5E-10, Subachoque, Cundinamarca, Colombia	Led	60W	GDS	(60W)GDS/SLCSW8561NM	Concreto	10-Mts	510_Kg.F	Compartido
199	Sin Stiker-0205	No Legible-0185	1	4.923027	-74.171763	GALDAMEZ	WRFH+67 Subachoque, Cundinamarca, Colombia	Led	60W	GDS	(60W)GDS/SLCSW8561NM	Concreto	10-Mts	510_Kg.F	Compartido
200	Sin Stiker-0206	No Legible-0186	1	4.92269	-74.171588	GALDAMEZ	WRFH+39 Subachoque, Cundinamarca, Colombia	Led	60W	GDS	(60W)GDS/SLCSW8561NM	Concreto	10-Mts	510_Kg.F	Compartido
378	Sin Stiker-0385	23912200-0177	1	4.92389	-74.171972	CASCO URBANO	Cl. 2e #5E-10, Subachoque, Cundinamarca, Colombia	Led	60W	GDS	(60W)GDS/SLCSW8561NM	Concreto	10-Mts	510_Kg.F	Compartido
379	Sin Stiker-0386	23912224-0182	1	4.924264	-74.171604	CASCO URBANO	Cl. 2e #5E-10, Subachoque, Cundinamarca, Colombia	Led	60W	GDS	(60W)GDS/SLCSW8561NM	Concreto	10-Mts	510_Kg.F	Compartido
610	Sin Stiker-0619	No Legible-0517	1	4.932688	-74.171518	CASCO URBANO	5,, Subachoque-Tablo #2293, Subachoque, Cundinamarca, Co	Led	60W	GDS	(60W)GDS/SLCSW8561NM	Concreto	10-Mts	510_Kg.F	Compartido
611	Sin Stiker-0620	No Legible-0518	1	4.932844	-74.171326	CASCO URBANO	5,, Subachoque-Tablo #2293, Subachoque, Cundinamarca, Co	Led	60W	GDS	(60W)GDS/SLCSW8561NM	Concreto	10-Mts	510_Kg.F	Compartido
612	Sin Stiker-0621	No Legible-0519	1	4.932465	-74.1713	CASCO URBANO	Cl. 7 #4-27, Subachoque, Cundinamarca, Colombia	Led	60W	GDS	(60W)GDS/SLCSW8561NM	Concreto	10-Mts	510_Kg.F	Compartido
613	Sin Stiker-0622	No Legible-0520	1	4.932688	-74.171049	CASCO URBANO	5,, Subachoque-Tablo #2293, Subachoque, Cundinamarca, Co	Led	60W	GDS	(60W)GDS/SLCSW8561NM	Concreto	10-Mts	510_Kg.F	Compartido
685	Sin Stiker-0685	No Legible-0568	1	4.931222	-74.174144	CASCO URBANO	Cra. 5 #4 58, Subachoque, Cundinamarca, Colombia	Led	60W	GDS	(60W)GDS/SLCSW8561NM	Concreto	10-Mts	510_Kg.F	Exclusivo
686	Sin Stiker-0686	No Legible-0569	1	4.931225	-74.174285	CASCO URBANO	Cra. 5 #4 58, Subachoque, Cundinamarca, Colombia	Led	60W	GDS	(60W)GDS/SLCSW8561NM	Concreto	10-Mts	510_Kg.F	Exclusivo
687	Sin Stiker-0687	No Legible-0570	1	4.931122	-74.174324	CASCO URBANO	Cl. 4 #4-76, Subachoque, Cundinamarca, Colombia	Led	60W	GDS	(60W)GDS/SLCSW8561NM	Concreto	10-Mts	510_Kg.F	Exclusivo
694	Sin Stiker-0704	No Legible-0576	1	4.93052	-74.174368	CASCO URBANO	Cl. 4 #4-73, Subachoque, Cundinamarca, Colombia	Led	60W	GDS	(60W)GDS/SLCSW8561NM	Concreto	10-Mts	1050_Kg.F	Exclusivo
696	Sin Stiker-0705	No Legible-0577	2	4.930389	-74.174461	CASCO URBANO	Cl. 4 #4-73, Subachoque, Cundinamarca, Colombia	Led	60W	GDS	(60W)GDS/SLCSW8561NM	Concreto	10-Mts	1050_Kg.F	Exclusivo
697	Sin Stiker-0707	No Legible-0578	1	4.930681	-74.17487	CASCO URBANO	Cl. 3 #5-60, Subachoque, Cundinamarca, Colombia	Led	60W	GDS	(60W)GDS/SLCSW8561NM	Concreto	10-Mts	1050_Kg.F	Exclusivo
698	Sin Stiker-0708	No Legible-0579	1	4.930804	-74.174771	CASCO URBANO	Cl. 3 #5-60, Subachoque, Cundinamarca, Colombia	Led	60W	GDS	(60W)GDS/SLCSW8561NM	Concreto	10-Mts	1050_Kg.F	Exclusivo
699	Sin Stiker-0709	No Legible-0580	1	4.930899	-74.174968	CASCO URBANO	Cl. 3 #5-60, Subachoque, Cundinamarca, Colombia	Led	60W	GDS	(60W)GDS/SLCSW8561NM	Concreto	10-Mts	1050_Kg.F	Exclusivo
738	Sin Stiker-0750	No Legible-0618	1	4.939753	-74.180071	EL CENTRO (LLANITOS)	WRQ9+WX Subachoque, Cundinamarca, Colombia	Led	60W	GDS	(60W)GDS/SLCSW8561NM	Concreto	12-Mts	510_Kg.F	Compartido
739	Sin Stiker-0751	No Legible-0617	1	4.939954	-74.180247	EL CENTRO (LLANITOS)	Vía a El Pantano, Subachoque, Cundinamarca, Colombia	Led	60W	GDS	(60W)GDS/SLCSW8561NM	Concreto	12-Mts	510_Kg.F	Compartido
741	Sin Stiker-0753	No Legible-0619	1	4.940592	-74.180785	EL CENTRO (LLANITOS)	WRR9+8M Subachoque, Cundinamarca, Colombia	Led	60W	GDS	(60W)GDS/SLCSW8561NM	Concreto	12-Mts	510_Kg.F	Compartido
742	Sin Stiker-0754	No Legible-0620	1	4.940625	-74.181103	EL CENTRO (LLANITOS)	Vía a El Pantano, Subachoque, Cundinamarca, Colombia	Led	60W	GDS	(60W)GDS/SLCSW8561NM	Concreto	10-Mts	510_Kg.F	Exclusivo
744	Sin Stiker-0757	No Legible-0623	1	4.941224	-74.181134	EL CENTRO (LLANITOS)	Vía a El Pantano, Subachoque, Cundinamarca, Colombia	Led	60W	GDS	(60W)GDS/SLCSW8561NM	Concreto	10-Mts	510_Kg.F	Compartido
745	Sin Stiker-0758	No Legible-0624	1	4.941831	-74.181257	EL CENTRO (LLANITOS)	Vía a El Pantano, Subachoque, Cundinamarca, Colombia	Led	60W	GDS	(60W)GDS/SLCSW8561NM	Concreto	10-Mts	510_Kg.F	Compartido
746	Sin Stiker-0759	No Legible-0625	1	4.941937	-74.181358	EL CENTRO (LLANITOS)	Vía a El Pantano, Subachoque, Cundinamarca, Colombia	Led	60W	GDS	(60W)GDS/SLCSW8561NM	Concreto	10-Mts	510_Kg.F	Compartido
747	Sin Stiker-0760	No Legible-0626	1	4.94221	-74.181602	EL CENTRO (LLANITOS)	WRR9+V8 Subachoque, Cundinamarca, Colombia	Led	60W	GDS	(60W)GDS/SLCSW8561NM	Concreto	10-Mts	510_Kg.F	Compartido
748	Sin Stiker-0761	No Legible-0627	1	4.942433	-74.181852	EL CENTRO (LLANITOS)	WRR9+X7 Subachoque, Cundinamarca, Colombia	Led	60W	GDS	(60W)GDS/SLCSW8561NM	Concreto	10-Mts	510_Kg.F	Compartido
749	Sin Stiker-0762	No Legible-0628	1	4.942631	-74.182142	EL CENTRO (LLANITOS)	WRV9+34 Subachoque, Cundinamarca, Colombia	Led	60W	GDS	(60W)GDS/SLCSW8561NM	Concreto	10-Mts	510_Kg.F	Compartido
750	Sin Stiker-0763	No Legible-0629	1	4.943045	-74.182487	EL CENTRO (LLANITOS)	WRV9+62 Subachoque, Cundinamarca, Colombia	led	60W	GDS	(60W)GDS/SLCSW8561NM	Concreto	12-Mts	510_Kg.F	Compartido
753	Sin Stiker-0768	No Legible-0632	1	4.944317	-74.18346	EL CENTRO (LLANITOS)	WRV8+PJ Subachoque, Cundinamarca, Colombia	Led	60W	GDS	(60W)GDS/SLCSW8561NM	Madera	8-Mts	510_Kg.F	Compartido
754	Sin Stiker-0768	No Legible-0634	1	4.94497	-74.183723	EL CENTRO (LLANITOS)	WRV8+XG Subachoque, Cundinamarca, Colombia	Led	60W	GDS	(60W)GDS/SLCSW8561NM	Madera	10-Mts	510_Kg.F	Compartido
755	Sin Stiker-0769	No Legible-0635	1	4.945217	-74.183917	EL CENTRO (LLANITOS)	WRW8+3C Subachoque, Cundinamarca, Colombia	Led	60W	GDS	(60W)GDS/SLCSW8561NM	Madera	10-Mts	510_Kg.F	Compartido
756	Sin Stiker-0770	No Legible-0636	1	4.945292	-74.184279	EL CENTRO (LLANITOS)	WRW8+47 Subachoque, Cundinamarca, Colombia	Led	60W	GDS	(60W)GDS/SLCSW8561NM	Madera	10-Mts	510_Kg.F	Compartido
757	Sin Stiker-0771	No Legible-0637	1	4.9454	-74.184468	EL CENTRO (LLANITOS)	WRW8+56 Subachoque, Cundinamarca, Colombia	Led	60W	GDS	(60W)GDS/SLCSW8561NM	Concreto	10-Mts	510_Kg.F	Compartido
758	Sin Stiker-0772	No Legible-0638	1	4.945442	-74.18467	EL CENTRO (LLANITOS)	WRW8+54 Subachoque, Cundinamarca, Colombia	Led	60W	GDS	(60W)GDS/SLCSW8561NM	Madera	10-Mts	510_Kg.F	Compartido
760	Sin Stiker-0775	No Legible-0641	1	4.94611	-74.185388	EL CENTRO (LLANITOS)	WRW7+CR Subachoque, Cundinamarca, Colombia	led	60W	GDS	(60W)GDS/SLCSW8561NM	Concreto	12-Mts	510_Kg.F	Compartido
761	Sin Stiker-0776	No Legible-0642	1	4.946338	-74.185558	EL CENTRO (LLANITOS)	WRW7+GQ Subachoque, Cundinamarca, Colombia	Led	60W	GDS	(60W)GDS/SLCSW8561NM	Concreto	12-Mts	510_Kg.F	Compartido
762	Sin Stiker-0777	No Legible-0643	1	4.946583	-74.185763	EL CENTRO (LLANITOS)	WRW7+JM Subachoque, Cundinamarca, Colombia	Led	60W	GDS	(60W)GDS/SLCSW8561NM	Concreto	12-Mts	510_Kg.F	Compartido
763	Sin Stiker-0778	No Legible-0644	1	4.94714	-74.186212	EL CENTRO (LLANITOS)	Vía a El Pantano, Subachoque, Cundinamarca, Colombia	Led	60W	GDS	(60W)GDS/SLCSW8561NM	Concreto	12-Mts	510_Kg.F	Compartido
765	Sin Stiker-0780	No Legible-0646	1	4.947735	-74.186718	EL CENTRO (LLANITOS)	WRX8+8P, Subachoque, Cundinamarca, Colombia	Led	60W	GDS	(60W)GDS/SLCSW8561NM	Concreto	12-Mts	510_Kg.F	Compartido
916	Sin Stiker-0937	No Legible-0780	1	4.999381	-74.133162	IA PRADERA	XVX8+PP Subachoque, Cundinamarca, Colombia	Led	60W	GDS	(60W)GDS/SLCSW8561NM	Concreto	12-Mts	510_Kg.F	Compartido
917	Sin Stiker-0938	45313214-0781	1	4.999634	-74.133145	IA PRADERA	XVX8+VP Subachoque, Cundinamarca, Colombia	Led	60W	GDS	(60W)GDS/SLCSW8561NM	Concreto	12-Mts	510_Kg.F	Compartido
918	Sin Stiker-0939	No Legible-0782	1	4.999917	-74.133122	IA PRADERA	XVX8+XQ Subachoque, Cundinamarca, Colombia	Led	60W	GDS	(60W)GDS/SLCSW8561NM	Concreto	12-Mts	510_Kg.F	Compartido
919	Sin Stiker-0940	45313228-0783	1	5.000205	-74.133116	IA PRADERA	2V28+3Q Subachoque, Cundinamarca, Colombia	Led	60W	GDS	(60W)GDS/SLCSW8561NM	Concreto	12-Mts	510_Kg.F	Compartido
920	Sin Stiker-0941	No Legible-0784	1	5.000526	-74.133148	IA PRADERA	e la Pradera. Park, La Pradera - Subachoque, Subachoque, Cu	Led	60W	GDS	(60W)GDS/SLCSW8561NM	Concreto	12-Mts	510_Kg.F	Compartido
921	Sin Stiker-0942	No Legible-0785	1	5.000793	-74.133167	IA PRADERA	e la Pradera. Park, La Pradera - Subachoque, Subachoque, Cu	Led	60W	GDS	(60W)GDS/SLCSW8561NM	Concreto	12-Mts	510_Kg.F	Compartido
922	Sin Stiker-0943	No Legible-0786	1	5.000972	-74.133189	IA PRADERA	e la Pradera. Park, La Pradera - Subachoque, Subachoque, Cu	led	60W	GDS	(60W)GDS/SLCSW8561NM	Concreto	12-Mts	510_Kg.F	Compartido
924	Sin Stiker-0945	No Legible-0788	1	5.001404	-74.133183	IA PRADERA	e la Pradera. Park, La Pradera - Subachoque, Subachoque, Cu	Led	60W	GDS	(60W)GDS/SLCSW8561NM	Concreto	12-Mts	510_Kg.F	Compartido
943	Sin Stiker-0964	No Legible-0807	1	5.001864	-74.133235	IA PRADERA	e la Pradera. Park, La Pradera - Subachoque, Subachoque, Cu	Led	60W	GDS	(60W)GDS/SLCSW8561NM	Concreto	12-Mts	510_Kg.F	Compartido
944	Sin Stiker-0965	No Legible-0808	1	5.00215	-74.133231	IA PRADERA	2V28+VP Subachoque, Cundinamarca, Colombia	Led	60W	GDS	(60W)GDS/SLCSW8561NM	Concreto	14-Mts	1350_Kg.F	Compartido
945	Sin Stiker-0966	No Legible-0809	1	5.002069	-74.133319	IA PRADERA	2V28+RM Subachoque, Cundinamarca, Colombia	Led	60W	GDS	(60W)GDS/SLCSW8561NM	Concreto	12-Mts	510_Kg.F	Compartido
947	Sin Stiker-0968	No Legible-0811	1	5.002048	-74.133881	IA PRADERA	e la Pradera. Park, La Pradera - Subachoque, Subachoque, Cu	Led	60W	GDS	(60W)GDS/SLCSW8561NM	Concreto	12-Mts	510_Kg.F	Compartido
948	Sin Stiker-0969	No Legible-0812	1	5.002042	-74.134107	IA PRADERA	e la Pradera. Park, La Pradera - Subachoque, Subachoque, Cu	Led	60W	GDS	(60W)GDS/SLCSW8561NM	Madera	12-Mts	510_Kg.F	Compartido
976	Sin Stiker-0997	No Legible-0828	1	5.002283	-74.132868	IA PRADERA	2V28+WW Subachoque, Cundinamarca, Colombia	Led	60W	GDS	(60W)GDS/SLCSW8561NM	Concreto	14-Mts	1350_Kg.F	Compartido
977	Sin Stiker-0998	No Legible-0829	1	5.002359	-74.132469	IA PRADERA	2V29+W2 Subachoque, Cundinamarca, Colombia	Led	60W	GDS	(60W)GDS/SLCSW8561NM	Concreto	14-Mts	1350_Kg.F	Compartido
978	Sin Stiker-0999	No Legible-0830	1	5.002414	-74.132312	IA PRADERA	2V29+X3 Subachoque, Cundinamarca, Colombia	Led	60W	GDS	(60W)GDS/SLCSW8561NM	Concreto	14-Mts	1350_Kg.F	Compartido
979	Sin Stiker-1000	45311492-0831	1	5.002583	-74.132014	IA PRADERA	2V39+25 Subachoque, Cundinamarca, Colombia	Led	60W	GDS	(60W)GDS/SLCSW8561NM	Concreto	14-Mts	1350_Kg.F	Compartido
980	Sin Stiker-1001	45314393-0832	1	5.002712	-74.131731	IA PRADERA	2V39+38 Subachoque, Cundinamarca, Colombia	Led	60W	GDS	(60W)GDS/SLCSW8561NM	Concreto	14-Mts	1350_Kg.F	Compartido
981	Sin Stiker-1002	45314426-0833	1	5.002807	-74.131779	IA PRADERA	2V39+47 Subachoque, Cundinamarca, Colombia	Led	60W	GDS	(60W)GDS/SLCSW8561NM	Concreto	10-Mts	510_Kg.F	Exclusivo
983	Sin Stiker-1004	No Legible-0835	1	5.003003	-74.131459	IA PRADERA	2V39+6C Subachoque, Cundinamarca, Colombia	Led	60W	GDS	(60W)GDS/SLCSW8561NM	Concreto	10-Mts	510_Kg.F	Compartido
984	Sin Stiker-1005	No Legible-0836	1	5.003073	-74.131621	IA PRADERA	2V39+69 Subachoque, Cundinamarca, Colombia	Led	60W	GDS	(60W)GDS/SLCSW8561NM	Concreto	10-Mts	510_Kg.F	Compartido
985	Sin Stiker-1006	No Legible-0837	1	5.003203	-74.131987	IA PRADERA	2V39+76 Subachoque, Cundinamarca, Colombia	Led	60W	GDS	(60W)GDS/SLCSW8561NM	Concreto	10-Mts	510_Kg.F	Compartido
1005	Sin Stiker-1026	No Legible-0856	3	5.002825	-74.132278	IA PRADERA	2V39+43 Subachoque, Cundinamarca, Colombia	Led	60W	GDS	(60W)GDS/SLCSW8561NM	Concreto	10-Mts	510_Kg.F	Exclusivo
1006	Sin Stiker-1027	No Legible-0856	3	5.002825	-74.132278	IA PRADERA	2V39+43 Subachoque, Cundinamarca, Colombia	Led	60W	GDS	(60W)GDS/SLCSW8561NM	Concreto	10-Mts	510_Kg.F	Exclusivo
1007	Sin Stiker-1026	No Legible-0856	3	5.002825	-74.132278	IA PRADERA	2V39+43 Subachoque, Cundinamarca, Colombia	Led	60W	GDS	(60W)GDS/SLCSW8561NM	Concreto	10-Mts	510_Kg.F	Exclusivo
1008	Sin Stiker-1029	No Legible-0857	3	5.003072	-74.132244	IA PRADERA	2V39+64 Subachoque, Cundinamarca, Colombia	Led	60W	GDS	(60W)GDS/SLCSW8561NM	Concreto	12-Mts	510_Kg.F	Exclusivo
1009	Sin Stiker-1030	No Legible-0857	3	5.003072	-74.132244	IA PRADERA	2V39+64 Subachoque, Cundinamarca, Colombia	Led	60W	GDS	(60W)GDS/SLCSW8561NM	Concreto	12-Mts	510_Kg.F	Exclusivo
1011	Sin Stiker-1032	No Legible-0858	2	5.003283	-74.132341	IA PRADERA	2V39+83 Subachoque, Cundinamarca, Colombia	Led	60W	GDS	(60W)GDS/SLCSW8561NM	Concreto	14-Mts	1350_Kg.F	Compartido
1012	Sin Stiker-1033	No Legible-0858	2	5.003283	-74.132341	IA PRADERA	2V39+83 Subachoque, Cundinamarca, Colombia	Led	60W	GDS	(60W)GDS/SLCSW8561NM	Concreto	14-Mts	1350_Kg.F	Compartido
1025	Sin Stiker-1046	No Legible-0870	1	5.003836	-74.132442	IA PRADERA	2V39+G2 Subachoque, Cundinamarca, Colombia	Led	60W	GDS	(60W)GDS/SLCSW8561NM	Concreto	14-Mts	1350_Kg.F	Compartido
1032	Sin Stiker-1053	No Legible-0877	1	5.003987	-74.132509	IA PRADERA	2V38+HX Subachoque, Cundinamarca, Colombia	Led	60W	GDS	(60W)GDS/SLCSW8561NM	Concreto	14-Mts	1350_Kg.F	Compartido
1033	Sin Stiker-1054	No Legible-0878	1	5.004217	-74.132624	IA PRADERA	27 INSPECCION LA PRADERA, Subachoque, Cundinamarca	Led	60W	GDS	(60W)GDS/SLCSW8561NM	Concreto	14-Mts	1350_Kg.F	Compartido
1083	Sin Stiker-1084	No Legible-0908	1	5.00483	-74.132887	IA PRADERA	27 INSPECCION LA PRADERA, Subachoque, Cundinamarca	Led	60W	GDS	(60W)GDS/SLCSW8561NM	Concreto	14-Mts	1350_Kg.F	Compartido
1084	Sin Stiker-1085	No Legible-0907	1	5.004974	-74.132873	IA PRADERA	2V38+XV Subachoque, Cundinamarca, Colombia	Led	60W	GDS	(60W)GDS/SLCSW8561NM	Concreto	14-Mts	1350_Kg.F	Compartido
1087	Sin Stiker-1088	No Legible-0910	1	5.005174	-74.132908	IA PRADERA	2V48+3R Subachoque, Cundinamarca, Colombia	Led	60W	GDS	(60W)GDS/SLCSW8561NM	Concreto	14-Mts	1350_Kg.F	Compartido

1152	Sin Stiker-1173	No Legible-0973	1	4.917641	-74.15405	GALDAMEZ	Vereda, Galdamez, Subachoque, Cundinamarca, Colombia	Led	60W	Lexmana	Lg02_lexmana	Concreto	10-Mts	510_Kg.F	Exclusivo
1196	Sin Stiker-1220	No Legible-1017	1	4.917431	-74.153238	GALDAMEZ	WR8W+XP Subachoque, Cundinamarca, Colombia	Led	60W	Lexmana	No especificada	Concreto	10-Mts	510_Kg.F	Compartido
1197	Sin Stiker-1221	No Legible-1018	1	4.917985	-74.153433	GALDAMEZ	WR8W+5J Subachoque, Cundinamarca, Colombia	Led	60W	Lexmana	No especificada	Concreto	10-Mts	510_Kg.F	Compartido
188	Sin Stiker-0193	No Legible-0172	1	4.924387	-74.171454	CASCO URBANO	Cl. 2e #5E-10, Subachoque, Cundinamarca, Colombia	Led	83.2W	GDS	(60W)GDS/SLCSW8561NM	Concreto	10-Mts	1050_Kg.F	Compartido
946	Sin Stiker-0987	No Legible-0810	1	5.00209	-74.133545	IA PRADERA	a la Pradera. Park, La Pradera - Subachoque, Subachoque, Cu	Led	83.2W	GDS	(83.2)-GDS/slcsgw8561nm	Concreto	12-Mts	510_Kg.F	Compartido
982	Sin Stiker-1003	No Legible-0834	1	5.002848	-74.13143	IA PRADERA	2V39+4C Subachoque, Cundinamarca, Colombia	led	83.2W	GDS	(83.2)-GDS/slcsgw8561nm	Concreto	14-Mts	1350_Kg.F	Compartido
1035	Sin Stiker-1055	No Legible-0879	2	5.004499	-74.132797	IA PRADERA	27 INSPECCION LA PRADERA, Subachoque, Cundinamarca	Led	83.2W	GDS	(83.2)-GDS/slcsgw8561nm	Concreto	14-Mts	1350_Kg.F	Compartido
9	Sin Stiker-0010	45338179-0010	1	4.920411	-74.18001	LA YEGUERA	WRCC+29, Subachoque, Cundinamarca, Colombia	Led	65.6W	GDS	GDS/SL	Concreto	10-Mts	510_Kg.F	Exclusivo
12	Sin Stiker-0013	No Legible-0013	1	4.92108	-74.179647	LA YEGUERA	WRCC+29, Subachoque, Cundinamarca, Colombia	Led	65.6W	GDS	GDS/SL	Concreto	10-Mts	510_Kg.F	Exclusivo
122	Sin Stiker-0127	No Legible-0112	1	4.927874	-74.16988	CASCO URBANO	Carrera 4ª Este #8-84, Subachoque, Cundinamarca, Colombia	Led	65.6W	GDS	(65.6W)GDS/SLGS078321NA	Concreto	10-Mts	750_Kg.F	Compartido
505	Sin Stiker-0512	No Legible-0417	1	4.930328	-74.168928	CASCO URBANO	Carrera 1ª A #6-52, Subachoque, Cundinamarca, Colombia	Led	65.6W	GDS	(65.6W)GDS/SLGS078321NA	Concreto	12-Mts	510_Kg.F	Compartido
506	Sin Stiker-0513	No Legible-0418	1	4.93015	-74.168631	CASCO URBANO	ubachoque-Tablo #2244, Subachoque, Cundinamarca, Colomb	Led	65.6W	GDS	(65.6W)GDS/SLGS078321NA	Concreto	12-Mts	510_Kg.F	Compartido
507	Sin Stiker-0514	No Legible-0419	1	4.930028	-74.168392	CASCO URBANO	ubachoque-Tablo #2244, Subachoque, Cundinamarca, Colomb	Led	65.6W	GDS	(65.6W)GDS/SLGS078321NA	Concreto	12-Mts	510_Kg.F	Compartido
508	Sin Stiker-0515	No Legible-0420	1	4.929881	-74.168181	CASCO URBANO	ubachoque-Tablo #2244, Subachoque, Cundinamarca, Colomb	Led	65.6W	GDS	(65.6W)GDS/SLGS078321NA	Concreto	12-Mts	510_Kg.F	Compartido
623	Sin Stiker-0631	No Legible-0528	2	4.930282	-74.172012	CASCO URBANO	Cra. 3 #543, Subachoque, Cundinamarca, Colombia	Led	65.6W	GDS	(65.6W)GDS/SLGS078321NA	Metalico	6-Mts	510_Kg.F	Exclusivo
624	Sin Stiker-0634	No Legible-0529	2	4.930377	-74.171849	CASCO URBANO	Cra. 3 # 5 - 83, Subachoque, Cundinamarca, Colombia	Led	65.6W	GDS	(65.6W)GDS/SLGS078321NA	Metalico	6-Mts	510_Kg.F	Exclusivo
115	Sin Stiker-0120	No Legible-0105	2	4.928269	-74.169914	CASCO URBANO	Carrera 4ª Este #8-70, Subachoque, Cundinamarca, Colombia	Led	70W	Sodio	N/A	Concreto	14-Mts	1050_Kg.F	Compartido
152	Sin Stiker-0159	No Legible-0139	3	4.926806	-74.17376	CASCO URBANO	Cl. 3 #302, Subachoque, Cundinamarca, Colombia	Led	70W	Sodio	N/A	Concreto	14-Mts	1050_Kg.F	Compartido
314	Sin Stiker-0321	No Legible-0284	2	4.929865	-74.172187	CASCO URBANO	Cra. 3 #484, Subachoque, Cundinamarca, Colombia	Led	70W	Sodio	N/A	Concreto	12-Mts	1050_Kg.F	Compartido
339	Sin Stiker-0346	No Legible-0303	2	4.9322	-74.171927	CASCO URBANO	Cl. 7 #5-05, Subachoque, Cundinamarca, Colombia	Led	70W	Sodio	N/A	Concreto	12-Mts	1050_Kg.F	Compartido
342	Sin Stiker-0349	No Legible-0305	2	4.932495	-74.172164	CASCO URBANO	Cl. 7 #4-71, Subachoque, Cundinamarca, Colombia	led	70W	Sodio	N/A	Concreto	12-Mts	1050_Kg.F	Compartido
780	Sin Stiker-0797	No Legible-0662	2	4.952513	-74.192923	EL CENTRO (LLANITOS)	XR34+2R Subachoque, Cundinamarca, Colombia	Led	70W	Sodio	N/A	Concreto	10-Mts	510_Kg.F	Compartido
782	Sin Stiker-0798	No Legible-0663	2	4.952537	-74.193119	EL CENTRO (LLANITOS)	XR34+2Q Subachoque, Cundinamarca, Colombia	Led	70W	Sodio	N/A	Concreto	10-Mts	510_Kg.F	Compartido
784	Sin Stiker-0801	No Legible-0664	2	4.952586	-74.193565	EL CENTRO (LLANITOS)	XR34+2H Subachoque, Cundinamarca, Colombia	Led	70W	Sodio	N/A	Concreto	12-Mts	510_Kg.F	Compartido
797	Sin Stiker-0814	No Legible-0677	1	4.957202	-74.19841	EL PARAMO	XR42+VJ Subachoque, Cundinamarca, Colombia	led	70W	Sodio	N/A	Concreto	12-Mts	510_Kg.F	Compartido
1010	Sin Stiker-1031	No Legible-0857	3	5.003072	-74.132244	IA PRADERA	2V39+84 Subachoque, Cundinamarca, Colombia	Led	70W	Sodio	N/A	Concreto	12-Mts	510_Kg.F	Exclusivo
1157	Sin Stiker-1179	No Legible-0979	1	4.915714	-74.154186	GALDAMEZ	Vereda, Galdamez, Subachoque, Cundinamarca, Colombia	led	70W	Sodio	N/A	Concreto	14-Mts	1050_Kg.F	Compartido
1170	Sin Stiker-1192	No Legible-0990	1	4.908718	-74.153378	GALDAMEZ	WR5W+P9, Subachoque, Cundinamarca, Colombia	led	70W	Sodio	N/A	Concreto	12-Mts	1050_Kg.F	Compartido
1177	Sin Stiker-1199	No Legible-0997	1	4.908249	-74.154541	GALDAMEZ	WR5W+P9, Subachoque, Cundinamarca, Colombia	led	70W	Sodio	N/A	Madera	10-Mts	510_Kg.F	Compartido
1185	Sin Stiker-1208	05938690-1005	1	4.909834	-74.15589	GALDAMEZ	WR5V+WJ Subachoque, Cundinamarca, Colombia	led	70W	Sodio	N/A	Concreto	12-Mts	510_Kg.F	Compartido
1250	Sin Stiker-1275	No Legible-1057	2	4.877648	-74.18588	LA YEGUERA	K.7 VIA, Subachoque, Cundinamarca, Colombia	Led	70W	Sodio	N/A	Concreto	12-Mts	510_Kg.F	Compartido
1270	Sin Stiker-1298	No Legible-1078	1	4.864302	-74.19078	LA YEGUERA	VR75+PM Subachoque, Cundinamarca, Colombia	led	70W	Sodio	N/A	Madera	12-Mts	510_Kg.F	Compartido
1272	Sin Stiker-1299	No Legible-1079	2	4.863753	-74.191013	LA YEGUERA	Vía Subachoque, Subachoque, Cundinamarca, Colombia	Led	70W	Sodio	N/A	Concreto	12-Mts	510_Kg.F	Compartido
1289	Sin Stiker-1317	No Legible-1092	1	4.85781	-74.19216	LA YEGUERA	Vía Tenjo, Cundinamarca, Colombia	led	70W	Sodio	N/A	Concreto	12-Mts	510_Kg.F	Compartido
2	21447-0003	No Legible-0003	1	4.920305	-74.179744	LA YEGUERA	WRCC+29, Subachoque, Cundinamarca, Colombia	led	72W	Roy Alpha	Raled I	Concreto	14-Mts	750_Kg.F	Compartido
13	Sin Stiker-0014	No Legible-0014	1	4.921367	-74.178386	LA YEGUERA	WRCC+29, Subachoque, Cundinamarca, Colombia	Led	72W	Roy Alpha	Raled II	Concreto	10-Mts	510_Kg.F	Exclusivo
14	Sin Stiker-0015	No Legible-0015	1	4.921872	-74.179142	LA YEGUERA	WRCC+M8 Subachoque, Cundinamarca, Colombia	Led	72W	Roy Alpha	Raled II	Concreto	10-Mts	510_Kg.F	Exclusivo
15	Sin Stiker-0016	No Legible-0016	1	4.922039	-74.17887	LA YEGUERA	WRCC+RF Subachoque, Cundinamarca, Colombia	Led	72W	Roy Alpha	Raled II	Concreto	10-Mts	510_Kg.F	Exclusivo
16	Sin Stiker-0017	45142687-0017	1	4.922297	-74.178639	LA YEGUERA	WRCC+WG Subachoque, Cundinamarca, Colombia	Led	72W	Roy Alpha	Raled II	Concreto	10-Mts	510_Kg.F	Exclusivo
17	Sin Stiker-0018	45138739-0018	1	4.922602	-74.178396	LA YEGUERA	WRFC+2J Subachoque, Cundinamarca, Colombia	Led	72W	Roy Alpha	Raled II	Concreto	10-Mts	510_Kg.F	Exclusivo
18	Sin Stiker-0019	No Legible-0019	1	4.922889	-74.178175	LA YEGUERA	WRFC+4P Subachoque, Cundinamarca, Colombia	Led	72W	Roy Alpha	Raled II	Concreto	8-Mts	510_Kg.F	Exclusivo
56	Sin Stiker-0057	No Legible-0055	2	4.928542	-74.172572	CASCO URBANO	Cl. 4 #1-75, Subachoque, Cundinamarca, Colombia	Led	72W	Roy Alpha	Raled II	Concreto	14-Mts	1050_Kg.F	Compartido
57	Sin Stiker-0058	No Legible-0056	1	4.928776	-74.172398	CASCO URBANO	Cra 2 #4-2, Subachoque, Cundinamarca, Colombia	Led	72W	Roy Alpha	Raled II	Concreto	14-Mts	1050_Kg.F	Compartido
58	Sin Stiker-0059	43197048-0057	1	4.928967	-74.172155	CASCO URBANO	Cra 2 #4-2 a 4-106, Subachoque, Cundinamarca, Colombia	led	72W	Roy Alpha	Raled II	Concreto	14-Mts	1050_Kg.F	Compartido
59	Sin Stiker-0060	No Legible-0058	1	4.929097	-74.172047	CASCO URBANO	Cra 2 #4-87, Subachoque, Cundinamarca, Colombia	Led	72W	Roy Alpha	Raled II	Concreto	14-Mts	1050_Kg.F	Compartido
60	Sin Stiker-0061	No Legible-0059	2	4.929249	-74.171862	CASCO URBANO	Cl. 5 #1114, Subachoque, Cundinamarca, Colombia	Led	72W	Roy Alpha	Raled II	Concreto	14-Mts	1050_Kg.F	Compartido
71	Sin Stiker-0072	No Legible-0067	1	4.929711	-74.171533	CASCO URBANO	ubachoque-Tablo #2-587, Subachoque, Cundinamarca, Colomb	Led	72W	Roy Alpha	Raled I	Concreto	10-Mts	750_Kg.F	Compartido
72	Sin Stiker-0073	No Legible-0068	1	4.929717	-74.171361	CASCO URBANO	Cra 2 #5-16, Subachoque, Cundinamarca, Colombia	Led	72W	Roy Alpha	Raled I	Concreto	10-Mts	750_Kg.F	Compartido
73	Sin Stiker-0074	No Legible-0069	1	4.929884	-74.171192	CASCO URBANO	Cra 2 #5-18, Subachoque, Cundinamarca, Colombia	Led	72W	Roy Alpha	Raled I	Concreto	10-Mts	750_Kg.F	Compartido
74	Sin Stiker-0075	No Legible-0070	1	4.929987	-74.171062	CASCO URBANO	Cra 2 #548, Subachoque, Cundinamarca, Colombia	Led	72W	Roy Alpha	Raled I	Concreto	10-Mts	750_Kg.F	Compartido
75	Sin Stiker-0076	No Legible-0071	1	4.930136	-74.170903	CASCO URBANO	Cra 2 #5-84, Subachoque, Cundinamarca, Colombia	Led	72W	Roy Alpha	Raled I	Concreto	10-Mts	750_Kg.F	Compartido
76	Sin Stiker-0077	No Legible-0072	2	4.930292	-74.170739	CASCO URBANO	Cra 2 #5-92, Subachoque, Cundinamarca, Colombia	led	72W	Roy Alpha	Raled I	Concreto	12-Mts	1050_Kg.F	Compartido
118	Sin Stiker-0123	No Legible-0108	1	4.928826	-74.16932	CASCO URBANO	Cra. 3e #5a76, Subachoque, Cundinamarca, Colombia	Led	72W	Roy Alpha	Raled II	Concreto	14-Mts	1050_Kg.F	Compartido
119	Sin Stiker-0124	No Legible-0109	1	4.928779	-74.169158	CASCO URBANO	+57, Subachoque, Cundinamarca, Colombia	Led	72W	Roy Alpha	Raled II	Concreto	10-Mts	1050_Kg.F	Compartido
157	Sin Stiker-0162	No Legible-0142	1	4.928872	-74.173548	CASCO URBANO	bachoque-El Rosal #3-23, Subachoque, Cundinamarca, Colom	Led	72W	Roy Alpha	Raled II	Concreto	12-Mts	1050_Kg.F	Compartido
158	Sin Stiker-0163	No Legible-0143	1	4.929163	-74.173387	CASCO URBANO	bachoque-El Rosal #357, Subachoque, Cundinamarca, Colom	Led	72W	Roy Alpha	Raled II	Concreto	12-Mts	1050_Kg.F	Compartido
310	Sin Stiker-0317	43196488-0281	1	4.928189	-74.172863	CASCO URBANO	Cra 2 #3-28, Subachoque, Cundinamarca, Colombia	Led	72W	Roy Alpha	Raled II	Concreto	12-Mts	1050_Kg.F	Compartido
311	Sin Stiker-0318	No Legible-0282	1	4.928395	-74.172764	CASCO URBANO	Cra 2 #3-58, Subachoque, Cundinamarca, Colombia	Led	72W	Roy Alpha	Raled II	Concreto	12-Mts	1050_Kg.F	Compartido
316	Sin Stiker-0323	No Legible-0286	1	4.930025	-74.172459	CASCO URBANO	Cra. 3 #5-01, Subachoque, Cundinmarca, Colombia	Led	72W	Roy Alpha	Raled I	Concreto	12-Mts	1050_Kg.F	Compartido
317	Sin Stiker-0324	No Legible-0287	2	4.929942	-74.172556	CASCO URBANO	bachoque-El Rosal #483, Subachoque, Cundinamarca, Colom	Led	72W	Roy Alpha	Raled II	Concreto	12-Mts	1050_Kg.F	Compartido
334	Sin Stiker-0341	No Legible-0301	2	4.931314	-74.171061	CASCO URBANO	Cra. 3 #6-69, Subachoque, Cundinamarca, Colombia	Led	72W	Roy Alpha	Raled II	Concreto	12-Mts	1050_Kg.F	Compartido
381	Sin Stiker-0388	No Legible-0338	1	4.929907	-74.172672	CASCO URBANO	bachoque-El Rosal #473, Subachoque, Cundinamarca, Colom	Led	72W	Roy Alpha	Raled II	Concreto	12-Mts	1050_Kg.F	Compartido
382	Sin Stiker-0389	No Legible-0339	1	4.929602	-74.172951	CASCO URBANO	bachoque-El Rosal #4-11, Subachoque, Cundinamarca, Colom	Led	72W	Roy Alpha	Raled II	Concreto	12-Mts	1050_Kg.F	Compartido
497	Sin Stiker-0504	No Legible-0411	2	4.930521	-74.170445	CASCO URBANO	Carrera 1ª A #6-24, Subachoque, Cundinamarca, Colombia	Led	72W	Roy Alpha	Raled II	Concreto	12-Mts	510_Kg.F	Compartido
499	Sin Stiker-0506	No Legible-0412	1	4.930707	-74.170299	CASCO URBANO	Carrera 1ª A #6-24, Subachoque, Cundinamarca, Colombia	Led	72W	Roy Alpha	Raled II	Concreto	10-Mts	510_Kg.F	Compartido
500	Sin Stiker-0507	No Legible-0413	1	4.930825	-74.17017	CASCO URBANO	Carrera 1ª A #6-24, Subachoque, Cundinamarca, Colombia	Led	72W	Roy Alpha	Raled II	Concreto	10-Mts	510_Kg.F	Compartido
501	Sin Stiker-0508	No Legible-0414	1	4.930919	-74.170055	CASCO URBANO	Cl. 8 #2-32, Subachoque, Cundinamarca, Colombia	Led	72W	Roy Alpha	Raled II	Concreto	10-Mts	510_Kg.F	Compartido
509	Sin Stiker-0516	No Legible-0421	1	4.929588	-74.167758	CASCO URBANO	ubachoque-Tablo #2244, Subachoque, Cundinamarca, Colomb	Led	72W	Roy Alpha	Raled II	Concreto	12-Mts	510_Kg.F	Compartido
510	Sin Stiker-0517	No Legible-0422	1	4.929368	-74.167495	CASCO URBANO	3, Subachoque-Tablo #2 - 85, Subachoque, Cundinamarca, Co	Led	72W	Roy Alpha	Raled II	Concreto	12-Mts	510_Kg.F	Compartido
511	Sin Stiker-0518	No Legible-0423	1	4.929106	-74.167191	CASCO URBANO	3, Subachoque-Tablo #2 - 85, Subachoque, Cundinamarca, Co	Led	72W	Roy Alpha	Raled II	Concreto	12-Mts	510_Kg.F	Compartido
512	Sin Stiker-0519	No Legible-0424	1	4.928907	-74.167192	CASCO URBANO	3, Subachoque-Tablo #2 - 85, Subachoque, Cundinamarca, Co	Led	72W	Roy Alpha	Raled II	Concreto	12-Mts	510_Kg.F	Compartido
513	Sin Stiker-0520	No Legible-0425	1	4.928658	-74.166865	CASCO URBANO	3, Subachoque-Tablo #2 - 85, Subachoque, Cundinamarca, Co	Led	72W	Roy Alpha	Raled II	Concreto	12-Mts	510_Kg.F	Exclusivo
514	Sin Stiker-0521	No Legible-0426	1	4.928434	-74.166551	CANICA BAJA	3, Subachoque-Tablo #2 - 85, Subachoque, Cundinamarca, Co	Led	72W	Roy Alpha	Raled II	Concreto	12-Mts	510_Kg.F	Exclusivo
515	Sin Stiker-0522	No Legible-0427	1	4.92817	-74.166087	CANICA BAJA	3, Subachoque-Tablo #2 - 85, Subachoque, Cundinamarca, Co	Led	72W	Roy Alpha	Raled II	Concreto	14-Mts	510_Kg.F	Exclusivo
516	Sin Stiker-0523	No Legible-0428	1	4.928371	-74.165732	CANICA BAJA	3, Subachoque-Tablo #2 - 85, Subachoque, Cundinamarca, Co	Led	72W	Roy Alpha	Raled II	Concreto	14-Mts	510_Kg.F	Exclusivo
517	Sin Stiker-0524	No Legible-0429	1	4.928599	-74.16539	CANICA BAJA	3, Subachoque-Tablo #2 - 85, Subachoque, Cundinamarca, Co	Led	72W	Roy Alpha	Raled II	Concreto	14-Mts	510_Kg.F	Exclusivo
518	Sin Stiker-0525	No Legible-0430	1	4.928721	-74.16498	CANICA BAJA	WRHP+F2 Subachoque, Cundinamarca, Colombia	Led	72W	Roy Alpha	Raled II	Concreto	14-Mts	510_Kg.F	Exclusivo
519	Sin Stiker-0526	No Legible-0431	1	4.928791	-74.164607	CANICA BAJA	WRHP+G5 Subachoque, Cundinamarca, Colombia	Led	72W	Roy Alpha	Raled II	Concreto	14-Mts	510_Kg.F	Exclusivo
520	Sin Stiker-0527	43163791-0432	1	4.928648	-74.164323	CANICA BAJA	WRHP+G7 Subachoque, Cundinamarca, Colombia	Led	72W	Roy Alpha	Raled II	Concreto	14-Mts	510_Kg.F	Exclusivo
521	Sin Stiker-0528	27722243-0433	1	4.928935	-74.164035	CANICA BAJA	WRHP+H9 Subachoque, Cundinamarca, Colombia	Led	72W	Roy Alpha	Raled II	Concreto	14-Mts	510_Kg.F	Exclusivo

522	Sin Stiker-0529	No Legible-0434	1	4.928981	-74.16373	CANICA BAJA	WRHP+HG Subachoque, Cundinamarca, Colombia	Led	72W	Roy Alpha	Raled II	Concreto	14-Mts	510_Kg.F	Exclusivo
523	Sin Stiker-0530	No Legible-0435	1	4.928956	-74.163462	CANICA BAJA	WRHP+HJ Subachoque, Cundinamarca, Colombia	Led	72W	Roy Alpha	Raled II	Concreto	14-Mts	510_Kg.F	Exclusivo
524	Sin Stiker-0531	No Legible-0436	1	4.928953	-74.163187	CANICA BAJA	WRHP+HP Subachoque, Cundinamarca, Colombia	Led	72W	Roy Alpha	Raled II	Concreto	14-Mts	510_Kg.F	Exclusivo
525	Sin Stiker-0532	No Legible-0437	1	4.928789	-74.167424	CASCO URBANO	3, Subachoque-Tablo #2 - 85, Subachoque, Cundinamarca, Co	led	72W	Roy Alpha	Raled II	Concreto	14-Mts	510_Kg.F	Exclusivo
526	Sin Stiker-0533	No Legible-0438	1	4.928692	-74.167676	CASCO URBANO	3, Subachoque-Tablo #2 - 85, Subachoque, Cundinamarca, Co	Led	72W	Roy Alpha	Raled II	Concreto	14-Mts	510_Kg.F	Exclusivo
527	Sin Stiker-0534	No Legible-0439	1	4.928712	-74.167987	CASCO URBANO	ubachoque-Tablo #2-234, Subachoque, Cundinamarca, Colom	Led	72W	Roy Alpha	Raled II	Concreto	14-Mts	510_Kg.F	Exclusivo
528	Sin Stiker-0535	No Legible-0440	1	4.928768	-74.168316	CASCO URBANO	ubachoque-Tablo #2-234, Subachoque, Cundinamarca, Colom	Led	72W	Roy Alpha	Raled II	Concreto	14-Mts	510_Kg.F	Exclusivo
533	Sin Stiker-0540	No Legible-0444	1	4.928799	-74.168613	CASCO URBANO	ubachoque-Tablo #2-234, Subachoque, Cundinamarca, Colom	led	72W	Roy Alpha	Raled II	Concreto	14-Mts	510_Kg.F	Compartido
540	Sin Stiker-0547	43193727-0451	1	4.928823	-74.168969	CASCO URBANO	ubachoque-Tablo #2244, Subachoque, Cundinamarca, Colomb	Led	72W	Roy Alpha	Raled II	Concreto	14-Mts	510_Kg.F	Exclusivo
541	Sin Stiker-0548	No Legible-0452	1	4.928708	-74.168983	CASCO URBANO	+57, Subachoque, Cundinamarca, Colombia	Led	72W	Roy Alpha	Raled II	Concreto	10-Mts	510_Kg.F	Compartido
551	Sin Stiker-0558	No Legible-0462	1	4.930996	-74.170117	CASCO URBANO	Cl. 8 #2-32, Subachoque, Cundinamarca, Colombia	Led	72W	Roy Alpha	Raled II	Concreto	12-Mts	750_Kg.F	Compartido
552	Sin Stiker-0559	No Legible-0463	1	4.931147	-74.170214	CASCO URBANO	Cl. 8 #2-18, Subachoque, Cundinamarca, Colombia	Led	72W	Roy Alpha	Raled II	Concreto	12-Mts	510_Kg.F	Compartido
553	Sin Stiker-0560	No Legible-0464	1	4.931265	-74.170331	CASCO URBANO	Cl. 8 #2-34, Subachoque, Cundinamarca, Colombia	Led	72W	Roy Alpha	Raled II	Concreto	12-Mts	510_Kg.F	Compartido
555	Sin Stiker-0562	No Legible-0466	1	4.931433	-74.170473	CASCO URBANO	Cl. 8 #2-56, Subachoque, Cundinamarca, Colombia	led	72W	Roy Alpha	Raled II	Concreto	12-Mts	510_Kg.F	Compartido
561	Sin Stiker-0569	No Legible-0473	1	4.932621	-74.170229	CASCO URBANO	Cra. 3 #7-207, Subachoque, Cundinamarca, Colombia	Led	72W	Roy Alpha	Raled II	Concreto	12-Mts	510_Kg.F	Compartido
562	Sin Stiker-0570	No Legible-0474	1	4.932603	-74.169934	CASCO URBANO	Cl. 8 #2-56, Subachoque, Cundinamarca, Colombia	Led	72W	GDS	(72W)GDS/SLCNV7W48LED	Concreto	12-Mts	510_Kg.F	Compartido
563	Sin Stiker-0571	No Legible-0475	1	4.93268	-74.169741	CASCO URBANO	Cl. 8 #2-58, Subachoque, Cundinamarca, Colombia	Led	72W	GDS	(72W)GDS/SLCNV7W48LED	Concreto	12-Mts	510_Kg.F	Compartido
564	Sin Stiker-0572	No Legible-0476	1	4.932707	-74.169589	CASCO URBANO	Cra. 3, Subachoque, Cundinamarca, Colombia	Led	72W	GDS	(72W)GDS/SLCNV7W48LED	Concreto	12-Mts	510_Kg.F	Compartido
575	Sin Stiker-0583	No Legible-0482	1	4.932805	-74.168912	CASCO URBANO	WRMJ+4C Subachoque, Cundinamarca, Colombia	Led	72W	Roy Alpha	Raled II	Concreto	12-Mts	510_Kg.F	Compartido
576	Sin Stiker-0584	No Legible-0483	1	4.932785	-74.169231	CASCO URBANO	Cra. 3, Subachoque, Cundinamarca, Colombia	Led	72W	GDS	(72W)GDS/SLCNV7W48LED	Concreto	12-Mts	510_Kg.F	Compartido
577	Sin Stiker-0585	No Legible-0484	1	4.932856	-74.168831	CASCO URBANO	WRMJ+4G Subachoque, Cundinamarca, Colombia	Led	72W	Roy Alpha	Raled II	Concreto	12-Mts	510_Kg.F	Compartido
604	Sin Stiker-0613	No Legible-0512	1	4.931475	-74.170904	CASCO URBANO	Cra. 3 #7-13, Subachoque, Cundinamarca, Colombia	Led	72W	Roy Alpha	Raled II	Concreto	12-Mts	1050_Kg.F	Compartido
614	Sin Stiker-0623	No Legible-0521	1	4.930955	-74.171459	CASCO URBANO	Cra. 3 #635, Subachoque, Cundinamarca, Colombia	Led	72W	Roy Alpha	Raled II	Concreto	12-Mts	1050_Kg.F	Compartido
615	Sin Stiker-0624	No Legible-0522	1	4.930782	-74.17185	CASCO URBANO	Cra. 3 #6-15, Subachoque, Cundinamarca, Colombia	Led	72W	Roy Alpha	Raled II	Concreto	12-Mts	1050_Kg.F	Compartido
616	Sin Stiker-0625	No Legible-0523	1	4.930681	-74.171548	CASCO URBANO	Cra. 3 #8-15, Subachoque, Cundinamarca, Colombia	Led	72W	Roy Alpha	Raled II	Concreto	10-Mts	510_Kg.F	Compartido
617	Sin Stiker-0626	No Legible-0524	1	4.930504	-74.171068	CASCO URBANO	Cra. 3 #579, Subachoque, Cundinamarca, Colombia	led	72W	Roy Alpha	Raled II	Concreto	12-Mts	1050_Kg.F	Compartido
618	Sin Stiker-0627	No Legible-0525	1	4.930199	-74.172267	CASCO URBANO	Cra. 3 #5-23, Subachoque, Cundinamarca, Colombia	Led	72W	Roy Alpha	Raled II	Concreto	8-Mts	510_Kg.F	Compartido
715	Sin Stiker-0725	No Legible-0593	1	4.932967	-74.176645	EL CENTRO (LLANITOS)	WRMF+58, Subachoque, Cundinamarca, Colombia	Led	72W	GDS	(72W)GDS/SLCNV7W48LED	Concreto	12-Mts	510_Kg.F	Compartido
716	Sin Stiker-0726	No Legible-0594	1	4.933291	-74.176795	EL CENTRO (LLANITOS)	l, Vía El Pantano, Km 5 Sector Llanitos, Subachoque, Cundina	led	72W	GDS	(72W)GDS/SLCNV7W48LED	Concreto	12-Mts	510_Kg.F	Compartido
717	Sin Stiker-0727	No Legible-0595	1	4.933645	-74.176831	EL CENTRO (LLANITOS)	l, Vía El Pantano, Km 5 Sector Llanitos, Subachoque, Cundina	Led	72W	GDS	(72W)GDS/SLCNV7W48LED	Concreto	12-Mts	510_Kg.F	Compartido
718	Sin Stiker-0728	No Legible-0596	1	4.933902	-74.177024	EL CENTRO (LLANITOS)	l, Vía El Pantano, Km 5 Sector Llanitos, Subachoque, Cundina	Led	72W	GDS	(72W)GDS/SLCNV7W48LED	Concreto	12-Mts	510_Kg.F	Compartido
719	Sin Stiker-0729	No Legible-0597	1	4.934181	-74.177156	EL CENTRO (LLANITOS)	l, Vía El Pantano, Km 5 Sector Llanitos, Subachoque, Cundina	Led	72W	GDS	(72W)GDS/SLCNV7W48LED	Concreto	12-Mts	510_Kg.F	Compartido
720	Sin Stiker-0730	No Legible-0598	1	4.934604	-74.177342	EL CENTRO (LLANITOS)	l, Vía El Pantano, Km 5 Sector Llanitos, Subachoque, Cundina	Led	72W	GDS	(72W)GDS/SLCNV7W48LED	Concreto	8-Mts	510_Kg.F	Exclusivo
721	Sin Stiker-0731	No Legible-0599	1	4.935002	-74.177509	EL CENTRO (LLANITOS)	WRPC+2X Subachoque, Cundinamarca, Colombia	Led	72W	GDS	(72W)GDS/SLCNV7W48LED	Concreto	12-Mts	510_Kg.F	Compartido
722	Sin Stiker-0733	45283057-0600	1	4.935252	-74.177621	EL CENTRO (LLANITOS)	WRPC+4X Subachoque, Cundinamarca, Colombia	Led	72W	GDS	(72W)GDS/SLCNV7W48LED	Concreto	12-Mts	510_Kg.F	Compartido
723	Sin Stiker-0734	45279048-0601	1	4.935424	-74.177672	EL CENTRO (LLANITOS)	WRPC+5W Subachoque, Cundinamarca, Colombia	Led	72W	GDS	(72W)GDS/SLCNV7W48LED	Concreto	12-Mts	510_Kg.F	Compartido
724	Sin Stiker-0735	23823667-0602	1	4.935699	-74.177796	EL CENTRO (LLANITOS)	Vía a El Pantano, Subachoque, Cundinamarca, Colombia	Led	72W	GDS	(72W)GDS/SLCNV7W48LED	Concreto	12-Mts	510_Kg.F	Compartido
725	Sin Stiker-0736	45285819-0603	1	4.935999	-74.177938	EL CENTRO (LLANITOS)	WRPC+9R Subachoque, Cundinamarca, Colombia	Led	72W	GDS	(72W)GDS/SLCNV7W48LED	Concreto	12-Mts	510_Kg.F	Compartido
726	Sin Stiker-0737	No Legible-0604	1	4.9364	-74.178081	EL CENTRO (LLANITOS)	WRPC+HQ Subachoque, Cundinamarca, Colombia	Led	72W	GDS	(72W)GDS/SLCNV7W48LED	Concreto	12-Mts	510_Kg.F	Compartido
727	Sin Stiker-0738	45279000-0605	1	4.936707	-74.178222	EL CENTRO (LLANITOS)	WRPC+MP Subachoque, Cundinamarca, Colombia	Led	72W	GDS	(72W)GDS/SLCNV7W48LED	Concreto	12-Mts	510_Kg.F	Compartido
728	Sin Stiker-0739	No Legible-0606	1	4.937056	-74.178385	EL CENTRO (LLANITOS)	WRPC+RJ Subachoque, Cundinamarca, Colombia	Led	72W	GDS	(72W)GDS/SLCNV7W48LED	Concreto	12-Mts	510_Kg.F	Compartido
729	Sin Stiker-0740	26598726-0607	1	4.937405	-74.178521	EL CENTRO (LLANITOS)	Vía a El Pantano, Subachoque, Cundinamarca, Colombia	Led	72W	GDS	(72W)GDS/SLCNV7W48LED	Concreto	10-Mts	510_Kg.F	Compartido
730	Sin Stiker-0741	No Legible-0608	1	4.93769	-74.178703	EL CENTRO (LLANITOS)	WRQC+3G Subachoque, Cundinamarca, Colombia	Led	72W	GDS	(72W)GDS/SLCNV7W48LED	Concreto	10-Mts	510_Kg.F	Compartido
731	Sin Stiker-0742	No Legible-0609	1	4.938018	-74.178871	EL CENTRO (LLANITOS)	WRQC+6F Subachoque, Cundinamarca, Colombia	Led	72W	GDS	(72W)GDS/SLCNV7W48LED	Concreto	12-Mts	510_Kg.F	Compartido
732	Sin Stiker-0743	45278971-0610	1	4.938253	-74.179038	EL CENTRO (LLANITOS)	WRQC+89 Subachoque, Cundinamarca, Colombia	Led	72W	GDS	(72W)GDS/SLCNV7W48LED	Concreto	12-Mts	510_Kg.F	Compartido
733	Sin Stiker-0744	No Legible-0611	1	4.938539	-74.179209	EL CENTRO (LLANITOS)	WRQC+C8 Subachoque, Cundinamarca, Colombia	Led	72W	GDS	(72W)GDS/SLCNV7W48LED	Concreto	12-Mts	510_Kg.F	Compartido
735	Sin Stiker-0745	No Legible-0612	2	4.938924	-74.179302	EL CENTRO (LLANITOS)	WRQC+H7 Subachoque, Cundinamarca, Colombia	Led	72W	GDS	(72W)GDS/SLCNV7W48LED	Concreto	10-Mts	510_Kg.F	Compartido
736	Sin Stiker-0748	No Legible-0614	1	4.939207	-74.179656	EL CENTRO (LLANITOS)	WRQC+M4 Subachoque, Cundinamarca, Colombia	Led	72W	GDS	(72W)GDS/SLCNV7W48LED	Concreto	12-Mts	510_Kg.F	Compartido
813	Sin Stiker-0830	No Legible-0890	2	4.92934	-74.173217	CASCO URBANO	Cra. 3 #31, Subachoque, Cundinamarca, Colombia	Led	72W	Roy Alpha	Raled II	Concreto	12-Mts	1050_Kg.F	Compartido
1199	Sin Stiker-1223	24981470-1020	1	4.92892	-74.169213	CASCO URBANO	ubachoque-Tablo #2244, Subachoque, Cundinamarca, Colomb	Led	72W	Roy Alpha	Raled II	Concreto	12-Mts	510_Kg.F	Compartido
1201	Sin Stiker-1225	No Legible-1022	1	4.928989	-74.16946	CASCO URBANO	ubachoque-Tablo #2293, Subachoque, Cundinamarca, Colomb	led	72W	Roy Alpha	Raled II	Concreto	12-Mts	510_Kg.F	Compartido
1203	Sin Stiker-1227	27723926-1024	1	4.929078	-74.169737	CASCO URBANO	ubachoque-Tablo #2293, Subachoque, Cundinamarca, Colomb	Led	72W	Roy Alpha	Raled II	Concreto	12-Mts	510_Kg.F	Compartido
1206	Sin Stiker-1230	No Legible-1027	1	4.929164	-74.170048	CASCO URBANO	ubachoque-Tablo #2293, Subachoque, Cundinamarca, Colomb	Led	72W	Roy Alpha	Raled II	Concreto	12-Mts	510_Kg.F	Compartido
1209	Sin Stiker-1233	No Legible-1029	1	4.92925	-74.170217	CASCO URBANO	ubachoque-Tablo #2293, Subachoque, Cundinamarca, Colomb	Led	72W	Roy Alpha	Raled II	Concreto	12-Mts	510_Kg.F	Compartido
1214	Sin Stiker-1239	27723766-1033	1	4.929329	-74.170522	CASCO URBANO	Cl. 5 #1-02, Subachoque, Cundinamarca, Colombia	Led	72W	Roy Alpha	Raled II	Concreto	12-Mts	510_Kg.F	Compartido
1215	Sin Stiker-1240	43193682-1034	1	4.929413	-74.170847	CASCO URBANO	Cl. 5 #1-02, Subachoque, Cundinamarca, Colombia	Led	72W	Roy Alpha	Raled II	Concreto	12-Mts	510_Kg.F	Compartido
1216	Sin Stiker-1241	No Legible-1035	1	4.929525	-74.171106	CASCO URBANO	Cra 2 #5-18, Subachoque, Cundinamarca, Colombia	Led	72W	Roy Alpha	Raled II	Concreto	10-Mts	510_Kg.F	Exclusivo
1217	Sin Stiker-1242	No Legible-1036	1	4.929614	-74.171418	CASCO URBANO	ubachoque-Tablo #2-587, Subachoque, Cundinamarca, Colom	Led	72W	Roy Alpha	Raled II	Concreto	10-Mts	510_Kg.F	Exclusivo
1218	Sin Stiker-1243	No Legible-0470	2	4.931694	-74.17037	CASCO URBANO	Cl. 8 #2-56, Subachoque, Cundinamarca, Colombia	Led	72W	Roy Alpha	Raled II	Concreto	10-Mts	510_Kg.F	Compartido
1	Sin Stiker-0002	No Legible-0002	1	4.917388	-74.181999	LA YEGUERA	WR89+X6 Subachoque, Cundinamarca, Colombia	Led	80W	GDS	SLCMV07NW48LED	Concreto	10-Mts	750_Kg.F	Compartido
3	Sin Stiker-0004	No Legible-0004	1	4.917817	-74.181711	LA YEGUERA	WR89+48 Subachoque, Cundinamarca, Colombia	Led	80W	GDS	SLCMV07NW48LED	Concreto	10-Mts	510_Kg.F	Exclusivo
4	Sin Stiker-0005	No Legible-0005	1	4.918347	-74.181426	LA YEGUERA	Subachoque-El Rosal, Subachoque, Cundinamarca, Colombia	Led	80W	GDS	SLCMV07NW48LED	Concreto	10-Mts	510_Kg.F	Exclusivo
5	Sin Stiker-0006	No Legible-0006	1	4.918475	-74.181352	LA YEGUERA	Subachoque-El Rosal, Subachoque, Cundinamarca, Colombia	Led	80W	GDS	SLCMV07NW48LED	Concreto	10-Mts	510_Kg.F	Exclusivo
6	Sin Stiker-0007	No Legible-0007	1	4.918687	-74.181243	LA YEGUERA	Subachoque-El Rosal, Subachoque, Cundinamarca, Colombia	Led	80W	GDS	SLCMV07NW48LED	Concreto	10-Mts	510_Kg.F	Exclusivo
7	Sin Stiker-0008	No Legible-0008	1	4.919052	-74.180828	LA YEGUERA	Subachoque-El Rosal, Subachoque, Cundinamarca, Colombia	Led	80W	GDS	SLCMV07NW48LED	Concreto	10-Mts	510_Kg.F	Exclusivo
8	Sin Stiker-0009	No Legible-0009	1	4.920126	-74.180145	LA YEGUERA	WRCC+29, Subachoque, Cundinamarca, Colombia	Led	80W	GDS	SLCMV07NW48LED	Concreto	10-Mts	510_Kg.F	Exclusivo
10	22134-0011	No Legible-0011	1	4.920826	-74.179816	LA YEGUERA	WRCC+29, Subachoque, Cundinamarca, Colombia	Led	80W	GDS	Raled II	Concreto	14-Mts	1050_Kg.F	Exclusivo
27	Sin Stiker-0026	No Legible-0026	1	4.925488	-74.175659	CASCO URBANO	Dg. 1 #2 - 21, Subachoque, Cundinamarca, Colombia	Led	80W	GDS	GDS/S1M	Concreto	8-Mts	510_Kg.F	Compartido
28	Sin Stiker-0029	No Legible-0029	1	4.925827	-74.175455	CASCO URBANO	Cra 2 #1-21, Subachoque, Cundinamarca, Colombia	Led	80W	GDS	GDS/S1M	Concreto	8-Mts	510_Kg.F	Compartido
29	Sin Stiker-0030	No Legible-0030	1	4.926073	-74.175286	CASCO URBANO	Cra 2 #1-21, Subachoque, Cundinamarca, Colombia	Led	80W	GDS	GDS/S1M	Concreto	8-Mts	510_Kg.F	Compartido
30	627-0031	No Legible-0031	1	4.926322	-74.175182	CASCO URBANO	bachoque-El Rosal #2-37, Subachoque, Cundinamarca, Colom	Led	80W	Roy Alpha	Raled II	Concreto	8-Mts	1350_Kg.F	Compartido
125	Sin Stiker-0130	No Legible-0115	1	4.926534	-74.175168	CASCO URBANO	bachoque-El Rosal #2-37, Subachoque, Cundinamarca, Colom	Led	80W	Roy Alpha	Raled II	Concreto	10-Mts	510_Kg.F	Compartido
127	Sin Stiker-0131	No Legible-0116	2	4.92677	-74.175219	CASCO URBANO	Cl. 1 #No 2-64, Subachoque, Cundinamarca, Colombia	Led	80W	Roy Alpha	Raled II	Concreto	10-Mts	510_Kg.F	Compartido
128	Sin Stiker-0133	No Legible-0117	1	4.927068	-74.175265	CASCO URBANO	bachoque-El Rosal #1-48, Subachoque, Cundinamarca, Colom	Led	80W	Roy Alpha	Raled II	Concreto	10-Mts	510_Kg.F	Compartido
129	Sin Stiker-0134	No Legible-0118	1	4.927295	-74.175282	CASCO URBANO	Cra. 3 #1-17, Subachoque, Cundinamarca, Colombia	Led	80W	Roy Alpha	Raled II	Concreto	10-Mts	510_Kg.F	Compartido
130	Sin Stiker-0135	No Legible-0119	1	4.926156	-74.174923	CASCO URBANO	bachoque-El Rosal #266, Subachoque, Cundinamarca, Colom	Led	80W	GDS	(80W)GDS/SLMBGW8231NA	Concreto	14-Mts	1050_Kg.F	Compartido
131	Sin Stiker-0136	45135339-0120	1	4.926351	-74.17475	CASCO URBANO	bachoque-El Rosal #266, Subachoque, Cundinamarca, Colom	Led	80W	Roy Alpha	Raled II	Concreto	14-Mts	1050_Kg.F	Compartido
132	Sin Stiker-0137	No Legible-0121	1	4.926585	-74.174504	CASCO URBANO	Cra 2 #1-07, Subachoque, Cundinamarca, Colombia	led	80W	GDS	(80W)GDS/SLMBGW8231NA	Concreto	14-Mts	1050_Kg.F	Compartido
133	Sin Stiker-0138	No Legible-0122	1	4.926852	-74.174276	CASCO URBANO	Cra 2 #1-60, Subachoque, Cundinamarca, Colombia	Led	80W	Roy Alpha	Raled II	Concreto	14-Mts	1050_Kg.F	Compartido
134	Sin Stiker-0139	45142831-0123	1	4.927112	-74.174048	CASCO URBANO	Cra 2 #165, Subachoque, Cundinamarca, Colombia	Led	80W	Roy Alpha	Raled II	Concreto	14-Mts	1050_Kg.F	Compartido

135	Sin Stiker-0140	No Legible-0124	2	4.927271	-74.173862	CASCO URBANO	Cl. 2 #1a19, Subachoque, Cundinamarca, Colombia	Led	80W	Roy Alpha	Raled II	Concreto	14-Mts	1050_Kg.F	Compartido
143	Sin Stiker-0148	No Legible-0131	1	4.927452	-74.17524	CASCO URBANO	Cra. 3 #1-17, Subachoque, Cundinamarca, Colombia	Led	80W	Roy Alpha	Raled II	Concreto	12-Mts	510_Kg.F	Compartido
144	Sin Stiker-0149	45341788-0132	1	4.927751	-74.174934	CASCO URBANO	Cra. 3 #1-17, Subachoque, Cundinamarca, Colombia	led	80W	Roy Alpha	Raled II	Concreto	12-Mts	510_Kg.F	Compartido
145	Sin Stiker-0150	No Legible-0133	1	4.927922	-74.174738	CASCO URBANO	Cra. 3 #168, Subachoque, Cundinamarca, Colombia	Led	80W	Roy Alpha	Raled II	Concreto	10-Mts	510_Kg.F	Compartido
148	Sin Stiker-0152	No Legible-0135	2	4.928107	-74.174517	CASCO URBANO	bachoque-El Rosal #1-97, Subachoque, Cundinamarca, Colom	Led	80W	Roy Alpha	Raled II	Concreto	10-Mts	510_Kg.F	Compartido
149	Sin Stiker-0154	No Legible-0136	1	4.92825	-74.174339	CASCO URBANO	bachoque-El Rosal #2-13, Subachoque, Cundinamarca, Colom	Led	80W	Roy Alpha	Raled II	Concreto	10-Mts	510_Kg.F	Compartido
150	Sin Stiker-0155	No Legible-0137	1	4.928401	-74.174164	CASCO URBANO	bachoque-El Rosal #2-45, Subachoque, Cundinamarca, Colom	Led	80W	Roy Alpha	Raled II	Concreto	10-Mts	510_Kg.F	Compartido
151	Sin Stiker-0156	No Legible-0138	1	4.928615	-74.173939	CASCO URBANO	Cl. 3 #2-59, Subachoque, Cundinamarca, Colombia	Led	80W	Roy Alpha	Raled II	Concreto	10-Mts	510_Kg.F	Compartido
154	Sin Stiker-0157	No Legible-0139	3	4.928606	-74.17376	CASCO URBANO	Cl. 3 #302, Subachoque, Cundinamarca, Colombia	Led	80W	Roy Alpha	Raled II	Concreto	14-Mts	1050_Kg.F	Compartido
159	Sin Stiker-0164	No Legible-0144	1	4.927551	-74.173866	CASCO URBANO	Cra 2 #2-26, Subachoque, Cundinamarca, Colombia	Led	80W	Roy Alpha	Raled II	Concreto	14-Mts	1050_Kg.F	Compartido
160	Sin Stiker-0165	43196474-0145	1	4.92774	-74.173472	CASCO URBANO	Cra 2 #2-54, Subachoque, Cundinamarca, Colombia	Led	80W	Roy Alpha	Raled II	Concreto	14-Mts	1050_Kg.F	Compartido
161	Sin Stiker-0166	43196488-0146	1	4.928005	-74.173194	CASCO URBANO	Cra 2 #284, Subachoque, Cundinamarca, Colombia	led	80W	Roy Alpha	Raled II	Concreto	14-Mts	1050_Kg.F	Compartido
502	Sin Stiker-0509	No Legible-0415	1	4.930627	-74.16855	CASCO URBANO	Carrera 1° A #6-56, Subachoque, Cundinamarca, Colombia	Led	80W	Roy Alpha	Raled II	Concreto	12-Mts	510_Kg.F	Compartido
504	Sin Stiker-0510	No Legible-0416	2	4.930468	-74.169261	CASCO URBANO	Carrera 1° A #6-52, Subachoque, Cundinamarca, Colombia	Led	80W	Roy Alpha	Raled II	Concreto	12-Mts	510_Kg.F	Compartido
244	Sin Stiker-0251	No Legible-0221	2	4.926031	-74.172866	CASCO URBANO	Cl. 2 #1E- 42, Subachoque, Cundinamarca, Colombia	Led	No especificada	No especificada	No especificada	Concreto	10-Mts	510_Kg.F	Compartido
245	Sin Stiker-0252	No Legible-0221	2	4.926031	-74.172866	CASCO URBANO	Cl. 2 #1E- 42, Subachoque, Cundinamarca, Colombia	Led	No especificada	No especificada	No especificada	Concreto	10-Mts	510_Kg.F	Compartido
246	Sin Stiker-0254	No Legible-0222	2	4.925851	-74.173175	CASCO URBANO	Cl. 2 #1E- 42, Subachoque, Cundinamarca, Colombia	Led	No especificada	No especificada	No especificada	Concreto	12-Mts	510_Kg.F	Compartido
247	Sin Stiker-0253	No Legible-0222	2	4.925851	-74.173175	CASCO URBANO	Cl. 2 #1E- 42, Subachoque, Cundinamarca, Colombia	Led	No especificada	No especificada	No especificada	Concreto	12-Mts	510_Kg.F	Compartido
248	Sin Stiker-0255	No Legible-0223	1	4.925785	-74.17326	CASCO URBANO	Cl. 2 #1E- 42, Subachoque, Cundinamarca, Colombia	led	No especificada	No especificada	No especificada	Concreto	12-Mts	510_Kg.F	Compartido
249	Sin Stiker-0256	No Legible-0224	1	4.925692	-74.173371	CASCO URBANO	Cl. 2 #1E- 42, Subachoque, Cundinamarca, Colombia	Led	No especificada	No especificada	No especificada	Concreto	10-Mts	510_Kg.F	Exclusivo
250	Sin Stiker-0258	No Legible-0225	2	4.925525	-74.173566	CASCO URBANO	Cl. 1ª #1-03, Subachoque, Cundinamarca, Colombia	Led	No especificada	No especificada	No especificada	Concreto	10-Mts	510_Kg.F	Exclusivo
251	Sin Stiker-0257	No Legible-0225	2	4.925525	-74.173566	CASCO URBANO	Cl. 1ª #1-03, Subachoque, Cundinamarca, Colombia	Led	No especificada	No especificada	No especificada	Concreto	10-Mts	510_Kg.F	Exclusivo
252	Sin Stiker-0259	No Legible-0226	1	4.925622	-74.173659	CASCO URBANO	Cl. 1ª #1-03, Subachoque, Cundinamarca, Colombia	Led	No especificada	No especificada	No especificada	Concreto	10-Mts	510_Kg.F	Exclusivo
253	Sin Stiker-0260	No Legible-0227	1	4.925362	-74.173425	CASCO URBANO	Cl. 2 #2e 16, Subachoque, Cundinamarca, Colombia	Led	No especificada	No especificada	No especificada	Concreto	10-Mts	510_Kg.F	Exclusivo
254	Sin Stiker-0262	No Legible-0228	2	4.925285	-74.173345	CASCO URBANO	Cl. 2 #2e 16, Subachoque, Cundinamarca, Colombia	Led	No especificada	No especificada	No especificada	Concreto	10-Mts	510_Kg.F	Exclusivo
255	Sin Stiker-0261	No Legible-0228	2	4.925285	-74.173345	CASCO URBANO	Cl. 2 #2e 16, Subachoque, Cundinamarca, Colombia	Led	No especificada	No especificada	No especificada	Concreto	10-Mts	510_Kg.F	Exclusivo
256	Sin Stiker-0263	No Legible-0229	1	4.92594	-74.173269	CASCO URBANO	Cl. 2 #1E- 42, Subachoque, Cundinamarca, Colombia	Led	No especificada	No especificada	No especificada	Concreto	10-Mts	510_Kg.F	Exclusivo
257	Sin Stiker-0264	No Legible-0230	1	4.925705	-74.173078	CASCO URBANO	Cl. 2 #2e 16, Subachoque, Cundinamarca, Colombia	Led	No especificada	No especificada	No especificada	Concreto	12-Mts	510_Kg.F	Compartido
258	Sin Stiker-0265	No Legible-0231	1	4.925608	-74.172978	CASCO URBANO	Cl. 2 #2e 16, Subachoque, Cundinamarca, Colombia	Led	No especificada	No especificada	No especificada	Concreto	12-Mts	510_Kg.F	Compartido
259	Sin Stiker-0266	No Legible-0232	1	4.925523	-74.17291	CASCO URBANO	Cl. 2 #2e 16, Subachoque, Cundinamarca, Colombia	Led	No especificada	No especificada	No especificada	Concreto	12-Mts	510_Kg.F	Compartido
260	Sin Stiker-0267	No Legible-0233	1	4.925425	-74.173011	CASCO URBANO	Cl. 2 #2e 16, Subachoque, Cundinamarca, Colombia	Led	No especificada	No especificada	No especificada	Concreto	10-Mts	510_Kg.F	Exclusivo
261	Sin Stiker-0268	No Legible-0234	2	4.925306	-74.173174	CASCO URBANO	Cl. 2 #2e 16, Subachoque, Cundinamarca, Colombia	Led	No especificada	No especificada	No especificada	Concreto	10-Mts	510_Kg.F	Exclusivo
262	Sin Stiker-0269	No Legible-0234	2	4.925306	-74.173174	CASCO URBANO	Cl. 2 #2e 16, Subachoque, Cundinamarca, Colombia	Led	No especificada	No especificada	No especificada	Concreto	10-Mts	510_Kg.F	Exclusivo
263	Sin Stiker-0270	No Legible-0235	1	4.925607	-74.172818	CASCO URBANO	Cl. 2 #2e 16, Subachoque, Cundinamarca, Colombia	Led	No especificada	No especificada	No especificada	Concreto	12-Mts	510_Kg.F	Compartido
264	Sin Stiker-0271	No Legible-0236	1	4.925735	-74.172661	CASCO URBANO	Cl. 2 #2e 16, Subachoque, Cundinamarca, Colombia	led	No especificada	No especificada	No especificada	Concreto	12-Mts	510_Kg.F	Compartido
265	Sin Stiker-0272	No Legible-0238	1	4.92535	-74.17262	CASCO URBANO	Cra. 3e #2-16, Subachoque, Cundinamarca, Colombia	Led	No especificada	No especificada	No especificada	Concreto	10-Mts	510_Kg.F	Exclusivo
280	Sin Stiker-0297	No Legible-0262	1	4.926318	-74.174718	CASCO URBANO	bachoque-El Rosal #266, Subachoque, Cundinamarca, Colom	Led	No especificada	No especificada	No especificada	Metalico	4-Mts	510_Kg.F	Exclusivo
281	Sin Stiker-0298	No Legible-0263	1	4.926356	-74.174683	CASCO URBANO	bachoque-El Rosal #268, Subachoque, Cundinamarca, Colom	Led	No especificada	No especificada	No especificada	Metalico	4-Mts	510_Kg.F	Exclusivo
282	Sin Stiker-0299	No Legible-0264	1	4.926396	-74.174632	CASCO URBANO	bachoque-El Rosal #268, Subachoque, Cundinamarca, Colom	Led	No especificada	No especificada	No especificada	Metalico	4-Mts	510_Kg.F	Exclusivo
283	Sin Stiker-0300	No Legible-0265	1	4.926464	-74.174571	CASCO URBANO	bachoque-El Rosal #268, Subachoque, Cundinamarca, Colom	Led	No especificada	No especificada	No especificada	Metalico	4-Mts	510_Kg.F	Exclusivo
284	Sin Stiker-0301	No Legible-0266	1	4.926551	-74.174519	CASCO URBANO	Cra 2 #1-07, Subachoque, Cundinamarca, Colombia	Led	No especificada	No especificada	No especificada	Metalico	4-Mts	510_Kg.F	Exclusivo
285	Sin Stiker-0302	No Legible-0267	1	4.926603	-74.174459	CASCO URBANO	Cra 2 #1-07, Subachoque, Cundinamarca, Colombia	Led	No especificada	No especificada	No especificada	Metalico	4-Mts	510_Kg.F	Exclusivo
286	Sin Stiker-0303	No Legible-0268	1	4.92666	-74.17438	CASCO URBANO	Cra 2 #1-07, Subachoque, Cundinamarca, Colombia	Led	No especificada	No especificada	No especificada	Metalico	4-Mts	510_Kg.F	Exclusivo
287	Sin Stiker-0304	No Legible-0269	1	4.926732	-74.174325	CASCO URBANO	Cra 2 #1-07, Subachoque, Cundinamarca, Colombia	Led	No especificada	No especificada	No especificada	Metalico	4-Mts	510_Kg.F	Exclusivo
288	Sin Stiker-0305	No Legible-0270	1	4.926812	-74.174252	CASCO URBANO	Cra 2 #1-60, Subachoque, Cundinamarca, Colombia	Led	No especificada	No especificada	No especificada	Metalico	4-Mts	510_Kg.F	Exclusivo
289	Sin Stiker-0306	No Legible-0271	1	4.926878	-74.174193	CASCO URBANO	Cra 2 #1-60, Subachoque, Cundinamarca, Colombia	Led	No especificada	No especificada	No especificada	Metalico	4-Mts	510_Kg.F	Exclusivo
300	Sin Stiker-0307	No Legible-0272	1	4.926942	-74.174136	CASCO URBANO	Cra 2 #1-60, Subachoque, Cundinamarca, Colombia	Led	No especificada	No especificada	No especificada	Metalico	4-Mts	510_Kg.F	Exclusivo
301	Sin Stiker-0308	No Legible-0273	1	4.927026	-74.174076	CASCO URBANO	Cra 2 #1-60, Subachoque, Cundinamarca, Colombia	Led	No especificada	No especificada	No especificada	Metalico	4-Mts	510_Kg.F	Exclusivo
302	Sin Stiker-0309	No Legible-0274	1	4.9271	-74.174028	CASCO URBANO	Cl. 2 #1A - 19, Subachoque, Cundinamarca, Colombia	Led	No especificada	No especificada	No especificada	Metalico	4-Mts	510_Kg.F	Exclusivo
303	Sin Stiker-0310	No Legible-0275	1	4.927174	-74.173941	CASCO URBANO	Cl. 2 #1A - 19, Subachoque, Cundinamarca, Colombia	Led	No especificada	No especificada	No especificada	Metalico	4-Mts	510_Kg.F	Exclusivo
304	Sin Stiker-0311	No Legible-0276	1	4.927229	-74.173902	CASCO URBANO	Cl. 2 #1a19, Subachoque, Cundinamarca, Colombia	Led	No especificada	No especificada	No especificada	Metalico	4-Mts	510_Kg.F	Exclusivo
305	Sin Stiker-0312	No Legible-0277	1	4.927207	-74.173798	CASCO URBANO	Cl. 2 #1a19, Subachoque, Cundinamarca, Colombia	Led	No especificada	No especificada	No especificada	Metalico	4-Mts	510_Kg.F	Exclusivo
306	Sin Stiker-0313	No Legible-0278	1	4.927186	-74.173778	CASCO URBANO	Cl. 2 #1a19, Subachoque, Cundinamarca, Colombia	Led	No especificada	No especificada	No especificada	Metalico	4-Mts	510_Kg.F	Exclusivo
380	Sin Stiker-0387	No Legible-0237	1	4.925472	-74.172725	CASCO URBANO	Cl. 2 #2e 18, Subachoque, Cundinamarca, Colombia	Led	No especificada	No especificada	No especificada	Concreto	10-Mts	510_Kg.F	Exclusivo
559	Sin Stiker-0586	No Legible-0470	2	4.931694	-74.17037	CASCO URBANO	Cl. 8 #2-56, Subachoque, Cundinamarca, Colombia	Led	No especificada	No especificada	No especificada	Concreto	10-Mts	510_Kg.F	Compartido
585	Sin Stiker-0593	No Legible-0492	1	4.93194	-74.170239	CASCO URBANO	Cl. 8 #2-56, Subachoque, Cundinamarca, Colombia	Led	No especificada	No especificada	No especificada	Metalico	4-Mts	510_Kg.F	Exclusivo
586	Sin Stiker-0594	No Legible-0493	1	4.932045	-74.170205	CASCO URBANO	Cl. 8 #2-56, Subachoque, Cundinamarca, Colombia	Led	No especificada	No especificada	No especificada	Metalico	4-Mts	510_Kg.F	Exclusivo
587	Sin Stiker-0595	No Legible-0494	1	4.932178	-74.170206	CASCO URBANO	Cl. 8 #2-56, Subachoque, Cundinamarca, Colombia	Led	No especificada	No especificada	No especificada	Metalico	4-Mts	510_Kg.F	Exclusivo
588	Sin Stiker-0596	No Legible-0495	1	4.932274	-74.170189	CASCO URBANO	Cl. 8 #2-56, Subachoque, Cundinamarca, Colombia	Led	No especificada	No especificada	No especificada	Metalico	4-Mts	510_Kg.F	Exclusivo
589	Sin Stiker-0597	No Legible-0496	1	4.932394	-74.170163	CASCO URBANO	Cl. 8 #2-56, Subachoque, Cundinamarca, Colombia	Led	No especificada	No especificada	No especificada	Metalico	4-Mts	510_Kg.F	Exclusivo
590	Sin Stiker-0598	No Legible-0497	1	4.932548	-74.170113	CASCO URBANO	Cra. 3 #7-207, Subachoque, Cundinamarca, Colombia	Led	No especificada	No especificada	No especificada	Metalico	4-Mts	510_Kg.F	Exclusivo
591	Sin Stiker-0599	No Legible-0498	1	4.932823	-74.169989	CASCO URBANO	Cra. 3 #7-207, Subachoque, Cundinamarca, Colombia	Led	No especificada	No especificada	No especificada	Metalico	4-Mts	510_Kg.F	Exclusivo
592	Sin Stiker-0600	No Legible-0499	1	4.932857	-74.16979	CASCO URBANO	Cl. 8 #2-56, Subachoque, Cundinamarca, Colombia	Led	No especificada	No especificada	No especificada	Metalico	4-Mts	510_Kg.F	Exclusivo
593	Sin Stiker-0601	No Legible-0500	1	4.932697	-74.169867	CASCO URBANO	Cl. 8 #2-48, Subachoque, Cundinamarca, Colombia	Led	No especificada	No especificada	No especificada	Metalico	4-Mts	510_Kg.F	Exclusivo
594	Sin Stiker-0602	No Legible-0501	1	4.932677	-74.169595	CASCO URBANO	WRMJ+35 Subachoque, Cundinamarca, Colombia	Led	No especificada	No especificada	No especificada	Metalico	4-Mts	510_Kg.F	Exclusivo
595	Sin Stiker-0603	No Legible-0502	1	4.932709	-74.169542	CASCO URBANO	Cra. 3, Subachoque, Cundinamarca, Colombia	Led	No especificada	No especificada	No especificada	Metalico	4-Mts	510_Kg.F	Exclusivo
596	Sin Stiker-0604	No Legible-0503	1	4.932738	-74.169485	CASCO URBANO	Cra. 3, Subachoque, Cundinamarca, Colombia	Led	No especificada	No especificada	No especificada	Metalico	4-Mts	510_Kg.F	Exclusivo
597	Sin Stiker-0605	No Legible-0504	1	4.932772	-74.16939	CASCO URBANO	Cra. 3, Subachoque, Cundinamarca, Colombia	Led	No especificada	No especificada	No especificada	Metalico	4-Mts	510_Kg.F	Exclusivo
598	Sin Stiker-0606	No Legible-0505	1	4.93279	-74.169166	CASCO URBANO	Cra. 3, Subachoque, Cundinamarca, Colombia	Led	No especificada	No especificada	No especificada	Metalico	4-Mts	510_Kg.F	Exclusivo
599	Sin Stiker-0607	No Legible-0506	1	4.932814	-74.169054	CASCO URBANO	Cra. 3, Subachoque, Cundinamarca, Colombia	Led	No especificada	No especificada	No especificada	Metalico	4-Mts	510_Kg.F	Exclusivo
600	Sin Stiker-0608	No Legible-0507	1	4.932744	-74.168915	CASCO URBANO	WRMJ+39 Subachoque, Cundinamarca, Colombia	Led	No especificada	No especificada	No especificada	Metalico	4-Mts	510_Kg.F	Exclusivo
883	Sin Stiker-0903	No Legible-0752	1	4.930189	-74.176513	CASCO URBANO	Cl. 1 #8-10, Subachoque, Cundinamarca, Colombia	Led	No especificada	GDS	No especificada	Concreto	10-Mts	510_Kg.F	Compartido
906	Sin Stiker-0926	No Legible-0769	1	4.931765	-74.176234	CASCO URBANO	Cra. 7 #267, Subachoque, Cundinamarca, Colombia	Led	No especificada	No especificada	No especificada	Concreto	10-Mts	510_Kg.F	Compartido
907	Sin Stiker-0927	No Legible-0770	1	4.931636	-74.176412	CASCO URBANO	Cra. 7ª #2-71, Subachoque, Cundinamarca, Colombia	Led	No especificada	No especificada	No especificada	Concreto	10-Mts	510_Kg.F	Compartido
908	Sin Stiker-0928	No Legible-0771	1	4.931387	-74.176731	CASCO URBANO	Cra. 7 #2-39, Subachoque, Cundinamarca, Colombia	Led	No especificada	No especificada	No especificada	Concreto	10-Mts	510_Kg.F	Compartido
1024	Sin Stiker-1045	No Legible-0868	1	5.003057	-74.128597	LA UNION	La Pradera - Zipaquira, Subachoque, Cundinamarca, Colombia	Led	No especificada	No especificada	No especificada	Concreto	10-Mts	510_Kg.F	Compartido
1135	Sin Stiker-1156	No Legible-0956	1	4.930575	-74.170987	CASCO URBANO	Cra. 5ª #2-22, Subachoque, Cundinamarca, Colombia	Led	No especificada	No especificada	No especificada	Metalico	4-Mts	510_Kg.F	Exclusivo
1136	Sin Stiker-1157	No Legible-0957	1	4.930653	-74.170865	CASCO URBANO	Cra. 5ª #2-22, Subachoque, Cundinamarca, Colombia	Led	No especificada	No especificada	No especificada	Metalico	4-Mts	510_Kg.F	Exclusivo
1137	Sin Stiker-1158	No Legible-0958	1	4.930593	-74.170851	CASCO URBANO	Cra. 5ª #2-22, Subachoque, Cundinamarca, Colombia	Led	No especificada	No especificada	No especificada	Metalico	4-Mts	510_Kg.F	Exclusivo
1138	Sin Stiker-1159	No Legible-0959	1	4.930502	-74.17085	CASCO URBANO	Cra 2 #5-92, Subachoque, Cundinamarca, Colombia	Led	No especificada	No especificada	No especificada	Metalico	4-Mts	510_Kg.F	Exclusivo

1139	Sin Stiker-1160	No Legible-0960	1	4.930435	-74.170774	CASCO URBANO	Cra 2 #5-92, Subachoque, Cundinamarca, Colombia	Led	No especificado	No especificada	No especificada	Metalico	4-Mts	510_Kg.F	Exclusivo
1140	Sin Stiker-1161	No Legible-0961	1	4.930513	-74.170738	CASCO URBANO	Cra 2 #5-92, Subachoque, Cundinamarca, Colombia	Led	No especificado	No especificada	No especificada	Metalico	4-Mts	510_Kg.F	Exclusivo
1141	Sin Stiker-1162	No Legible-0962	1	4.930569	-74.170712	CASCO URBANO	Cra 2 #5-92, Subachoque, Cundinamarca, Colombia	Led	No especificada	No especificada	No especificada	Metalico	4-Mts	510_Kg.F	Exclusivo
1142	Sin Stiker-1163	No Legible-0963	1	4.930591	-74.170748	CASCO URBANO	Cra 2 #5-92, Subachoque, Cundinamarca, Colombia	Led	No especificada	No especificada	No especificada	Metalico	4-Mts	510_Kg.F	Exclusivo
1143	Sin Stiker-1164	No Legible-0964	1	4.930554	-74.170659	CASCO URBANO	Cra 2 #5-92, Subachoque, Cundinamarca, Colombia	Led	No especificada	No especificada	No especificada	Metalico	4-Mts	510_Kg.F	Exclusivo
1144	Sin Stiker-1165	No Legible-0965	1	4.930687	-74.170702	CASCO URBANO	Cra 2 #5-92, Subachoque, Cundinamarca, Colombia	Led	No especificada	No especificada	No especificada	Metalico	4-Mts	510_Kg.F	Exclusivo
1145	Sin Stiker-1166	No Legible-0966	1	4.930876	-74.170792	CASCO URBANO	Cra. 5ª #2-22, Subachoque, Cundinamarca, Colombia	Led	No especificada	No especificada	No especificada	Metalico	4-Mts	510_Kg.F	Exclusivo
1146	Sin Stiker-1167	No Legible-0967	1	4.930744	-74.170777	CASCO URBANO	Cra. 5ª #2-22, Subachoque, Cundinamarca, Colombia	Led	No especificada	No especificada	No especificada	Metalico	4-Mts	510_Kg.F	Exclusivo
1154	Sin Stiker-1176	No Legible-0976	1	4.917111	-74.154766	GALDAMEZ	Vereda, Galdamez, Subachoque, Cundinamarca, Colombia	led	No especificada	No especificada	No especificada	Concreto	14-Mts	1050_Kg.F	Compartido
1162	Sin Stiker-1184	No Legible-0984	1	4.914172	-74.154212	GALDAMEZ	WR7W+M8 Subachoque, Cundinamarca, Colombia	Led	No especificada	No especificada	No especificada	Concreto	8-Mts	1050_Kg.F	Compartido
1169	Sin Stiker-1191	No Legible-0989	1	4.909258	-74.153659	GALDAMEZ	WR5W+P9, Subachoque, Cundinamarca, Colombia	Led	No especificada	No especificada	No especificada	Concreto	8-Mts	1050_Kg.F	Compartido
1178	Sin Stiker-1200	No Legible-0998	1	4.907705	-74.154458	GALDAMEZ	Subachoque-Tenjo, Subachoque, Cundinamarca, Colombia	Led	No especificada	No especificada	No especificada	Concreto	10-Mts	510_Kg.F	Compartido
1180	Sin Stiker-1202	No Legible-1000	1	4.907184	-74.154129	GALDAMEZ	WR4W+V8 Subachoque, Cundinamarca, Colombia	Led	No especificada	No especificada	No especificada	Concreto	10-Mts	510_Kg.F	Compartido
1193	Sin Stiker-1217	No Legible-1014	1	4.916005	-74.15267	GALDAMEZ	WR8W+CW Subachoque, Cundinamarca, Colombia	Led	No especificada	No especificada	No especificada	Concreto	10-Mts	510_Kg.F	Compartido
1195	Sin Stiker-1219	No Legible-1016	1	4.917042	-74.152951	GALDAMEZ	WR8W+RR Subachoque, Cundinamarca, Colombia	Led	No especificada	No especificada	No especificada	Concreto	10-Mts	510_Kg.F	Compartido
1240	Sin Stiker-1265	No Legible-1048	1	4.913379	-74.17579	LA YEGUERA	WR7F+9M Subachoque, Cundinamarca, Colombia	Led	No especificada	No especificada	No especificada	Concreto	10-Mts	510_Kg.F	Compartido
1241	Sin Stiker-1266	No Legible-1049	1	4.91309	-74.175523	LA YEGUERA	WR7F+8Q Subachoque, Cundinamarca, Colombia	Led	No especificada	No especificada	No especificada	Concreto	12-Mts	510_Kg.F	Compartido
1243	Sin Stiker-1268	No Legible-1051	1	4.889984	-74.180576	LA YEGUERA	Km. 10, Vía, Subachoque, Cundinamarca, Colombia	Led	No especificada	No especificada	No especificada	Concreto	8-Mts	510_Kg.F	Exclusivo
1244	Sin Stiker-1269	No Legible-1052	1	4.884755	-74.182872	LA YEGUERA	VRM9+Q9, Subachoque, Cundinamarca, Colombia	Led	No especificada	No especificada	No especificada	Concreto	8-Mts	510_Kg.F	Compartido
1248	Sin Stiker-1273	45339153-1056	1	4.87809	-74.185738	LA YEGUERA	K.7 VIA, Subachoque, Cundinamarca, Colombia	Led	No especificada	No especificada	No especificada	Concreto	12-Mts	510_Kg.F	Compartido
1249	Sin Stiker-1274	No Legible-1057	2	4.877848	-74.18586	LA YEGUERA	K.7 VIA, Subachoque, Cundinamarca, Colombia	Led	No especificado	No especificada	No especificada	Concreto	12-Mts	510_Kg.F	Compartido
1252	Sin Stiker-1278	No Legible-1060	1	4.875867	-74.186378	LA YEGUERA	VRG7+8C Subachoque, Cundinamarca, Colombia	Led	No especificada	No especificada	No especificada	Concreto	12-Mts	510_Kg.F	Compartido
1254	Sin Stiker-1280	No Legible-1062	2	4.87543	-74.186531	LA YEGUERA	VRG7+58 Subachoque, Cundinamarca, Colombia	Led	No especificada	No especificada	No especificada	Concreto	10-Mts	510_Kg.F	Compartido
1258	Sin Stiker-1285	No Legible-1066	1	4.87182	-74.188204	LA YEGUERA	VRC8+JP Subachoque, Cundinamarca, Colombia	Led	No especificada	No especificada	No especificada	Concreto	14-Mts	510_Kg.F	Compartido
1259	Sin Stiker-1286	No Legible-1067	1	4.871218	-74.18844	LA YEGUERA	VRC8+FJ Subachoque, Cundinamarca, Colombia	Led	No especificada	No especificada	No especificada	Madera	8-Mts	510_Kg.F	Compartido
1265	Sin Stiker-1292	No Legible-1072	1	4.867202	-74.190025	LA YEGUERA	VR55+VX Subachoque, Cundinamarca, Colombia	Led	No especificada	No especificada	No especificada	Madera	12-Mts	510_Kg.F	Compartido
1271	Sin Stiker-1300	No Legible-1079	2	4.863753	-74.191013	LA YEGUERA	Vía Subachoque, Subachoque, Cundinamarca, Colombia	Led	No especificada	No especificada	No especificada	Concreto	12-Mts	510_Kg.F	Compartido
1275	Sin Stiker-1304	No Legible-1081	2	4.863425	-74.191317	LA YEGUERA	Vía Subachoque, Subachoque, Cundinamarca, Colombia	Led	No especificada	No especificada	No especificada	Concreto	12-Mts	510_Kg.F	Compartido
1288	Sin Stiker-1314	No Legible-1090	2	4.859836	-74.192118	LA YEGUERA	VR55+G5 Subachoque, Cundinamarca, Colombia	Led	No especificada	No especificada	No especificada	Concreto	12-Mts	510_Kg.F	Compartido

4. PAGOS EFECTUADOS EN EL DESARROLLO DEL CONTRATO O CONVENIO

ORDENES DE PAGO	FECHA	EGRESO	VALOR

4. BALANCE FINANCIERO DEL CONTRATO O CONVENIO

CONCEPTO	DEBE	HABER
Valor inicial del Contrato / Convenio	$35.700.000	$0,00
Valor Adición	$0	$0,00
Valor Ejecutado	$0,00	$35.700.000.00
Saldo a favor del Contratista	$0,00	$0.00
Saldo a favor de la Entidad para liberar	$0,00	$0,00
Sumas iguales	$35.700.000	$35.700.000

ING. MARCOS GIOVANNI GARZON DELGADO
SECRETARIA DE OBRAS PÚBLICAS.
Supervisor

Elaboro: Ana Lucia Forero C
Auxiliar Administrativo
Reviso: Ing. Marcos Giovanni Garzón Delgado.
Secretario Obras Públicas

ALCALDÍA MUNICIPAL DE
SUBACHOQUE

Teniendo en cuenta el informe presentado por el contratista **FERNANDO ALBERTO GONZALEZ GUEVARA** sobre las actividades desarrolladas para dar cumplimiento a los términos contratados y los resultados obtenidos, una vez realizada la revisión del informe, se autoriza el pago correspondiente al:

Periodo comprendido entre el 17 de octubre a 09 de diciembre de 2024

Contrato:	No. ***CS-MC-195-2024***
Tipo de Contrato:	Contrato de Suministro
Contratista:	**FERNANDO ALBERTO GONZALEZ GUEVARA**
Cédula o NIT	No. 79617198
Objeto:	**REALIZAR CONSULTORIA PARA LA ELABORACION DE ESTUDIOS Y DISEÑOS DE REFERENCI PARA LA PLANEACION DE UN PROYECTO CON EL FIN DE REALIZAR LAS MEJORAS Y MANTENIMIENTO DE LA RED DE ALUMBRADO PUBLICO EN EL MUNICIPIO DE SUBACHOQUE, CUNDINAMARCA**
Plazo del contrato:	45 Días
Fecha iniciación:	17 de octubre de 2024
Fecha de terminación	31 de Diciembre de 2024
Prórroga(s)	N/A
Valor inicial pactado:	$35.700.000.00 (TREINTA Y CINCO MILLONES SETECIENTOS DE PESOS M/CTE).
Valor adición:	N/A
Valor a pagar:	**$ 35.700.000,00** No. de pago: UNO
Numero de PIN:	7947350253
Periodo cotizado.	Noviembre de 2024

Por parte de la supervisión se verificó el cumplimiento del pago de los aportes parafiscales relativos a SENA, ICBF, Cajas de Compensación Familiar, cuando corresponda, y ARL (Administradora de riesgos laborales) y al Sistema de Seguridad Social Integral) por parte del contratista, de conformidad con el Parágrafo 1 del Art. 23 la Ley 1150 de 2007 y el Artículo 244 de la Ley 1955 de 2019.

En constancia se firma el 10 día del mes de diciembre de dos mil veinticuatro 2024.

Interventor o Supervisor,

MARCOS GIOVANNI GARZON DELGADO
SECRETARÍA DE OBRAS PÚBLICAS
Supervisor(a)

Elaboro: Ana Lucia Forero C
Auxiliar Administrativo
Reviso: Ing. Marcos Giovanni Garzón Delgado.
Secretario Obras Públicas