

DEPARTAMENTO DE CÓRDOBA

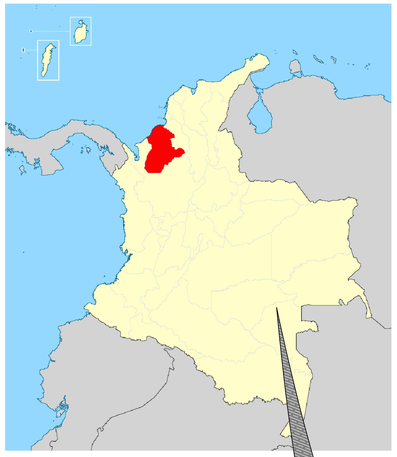


MUNICIPIO DE MONTERÍA

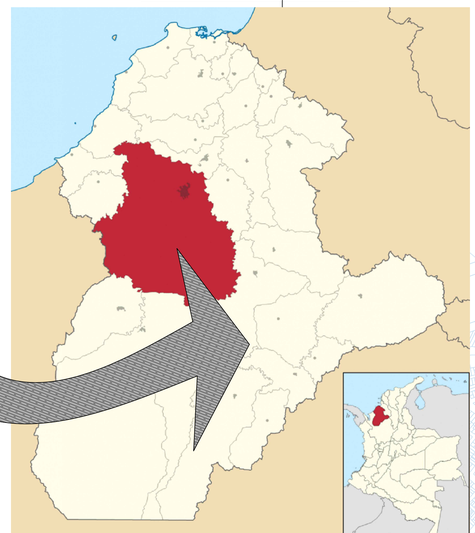

COLOMBIA




VISTA EN PLANTA

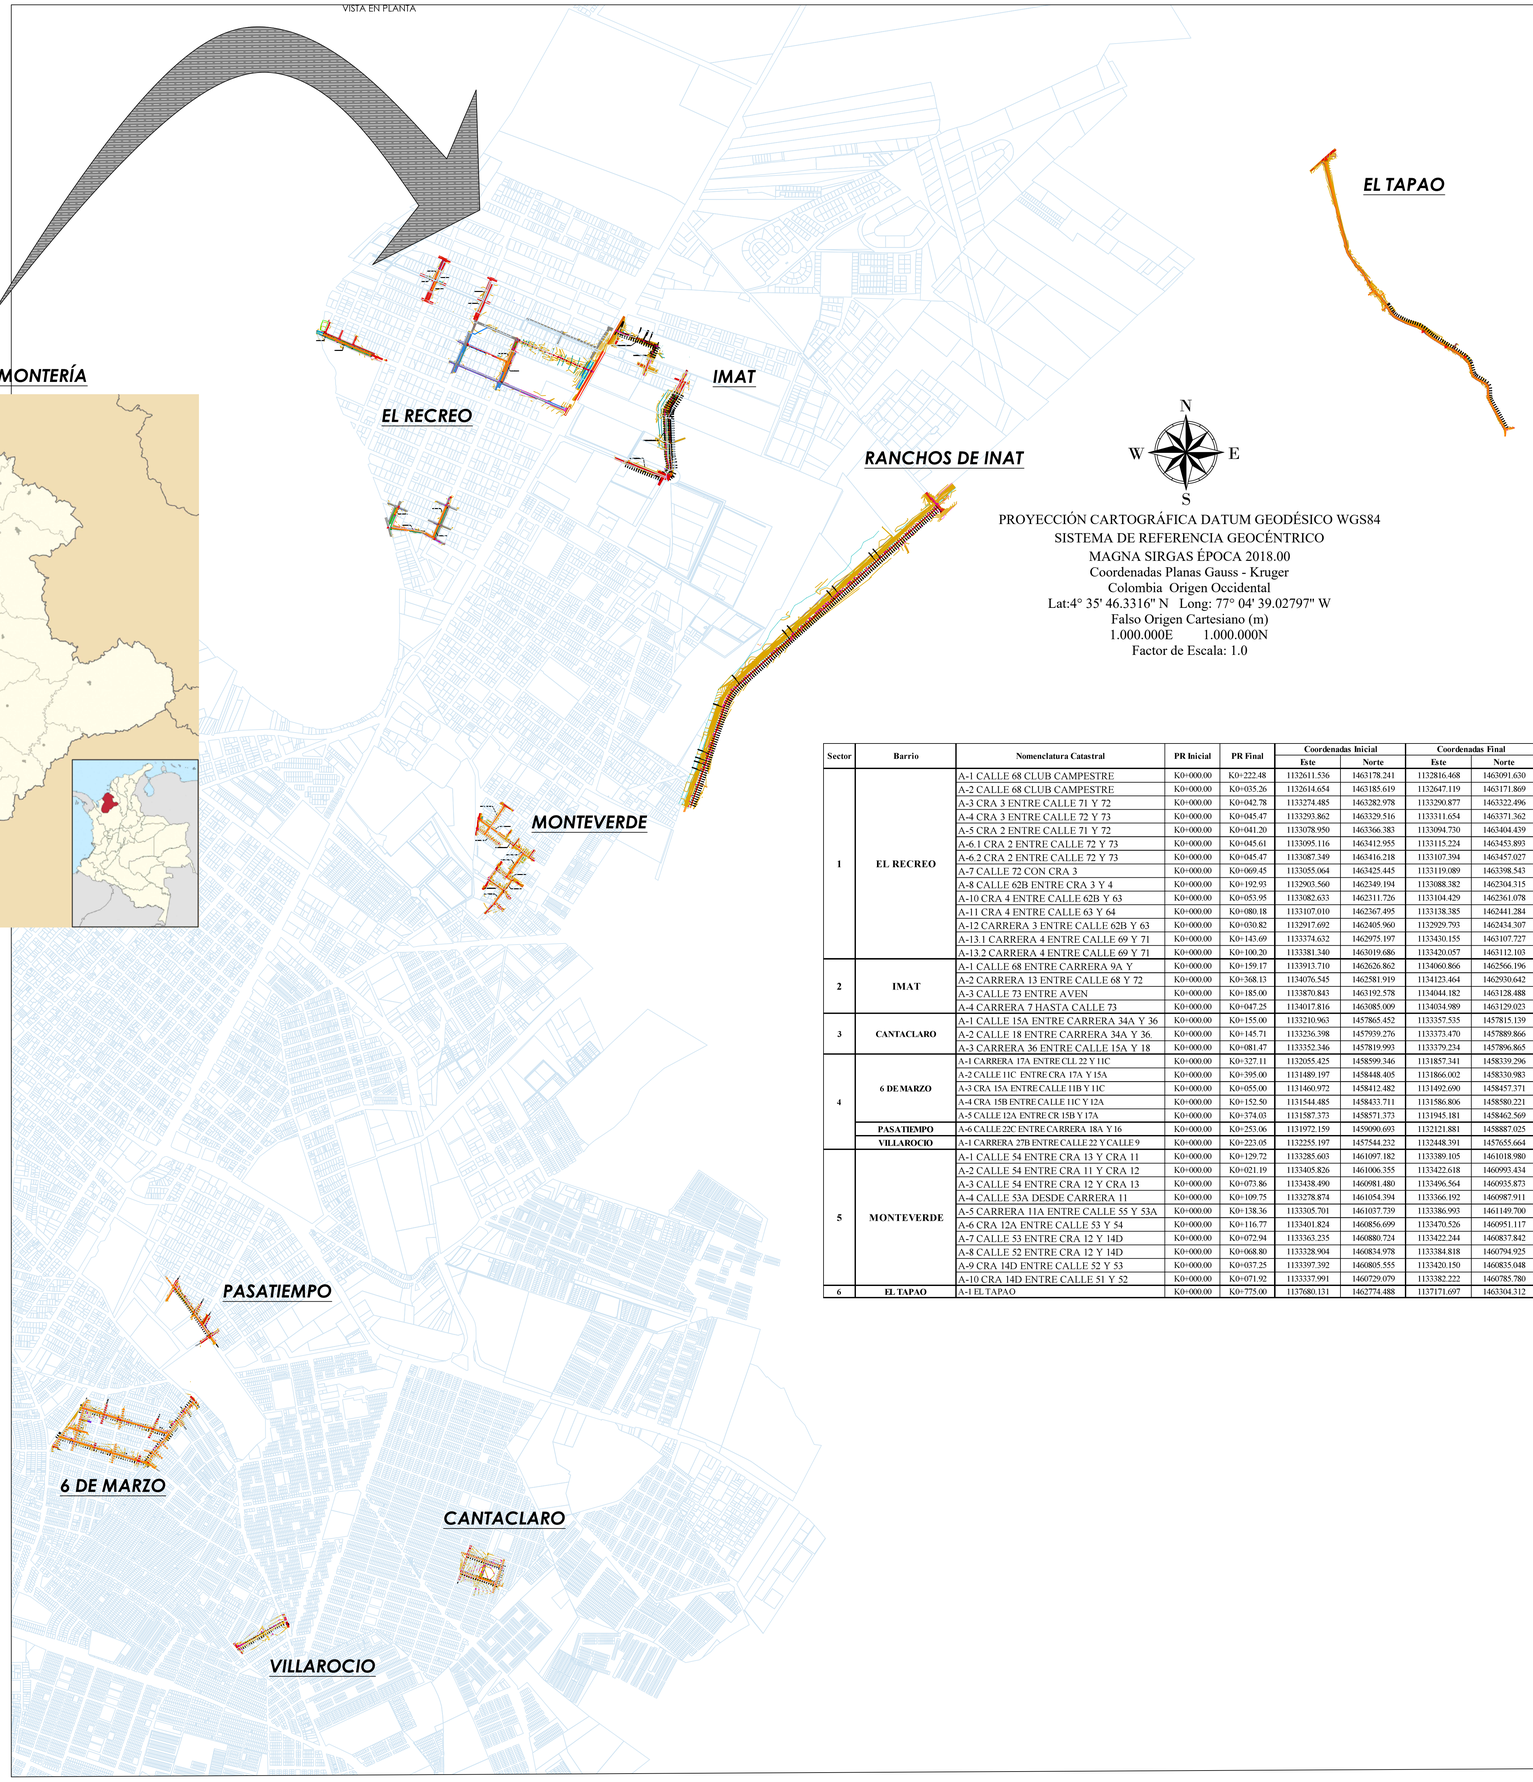

PROYECCIÓN CARTOGRÁFICA DATUM GEODÉSICO WGS84
SISTEMA DE REFERENCIA GEOCÉNTRICO
MAGNA SIRGAS ÉPOCA 2018.00
Coordenadas Planas Gauss - Kruger
Colombia Origen Occidental
Lat:4° 35' 46.3316" N Long: 77° 04' 39.02797" W
Falso Origen Cartesiano (m)
1.000.000E 1.000.000N
Factor de Escala: 1.0

Sector	Barrio	Nomenclatura Catastral	PR Inicial	PR Final	Coordenadas Inicial		Coordenadas Final	
					Este	Norte	Este	Norte
1	EL RECREO	A-1 CALLE 68 CLUB CAMPESTRE	K0+000.00	K0+222.48	1132611.536	1463178.241	1132816.468	1463091.630
		A-2 CALLE 68 CLUB CAMPESTRE	K0+000.00	K0+035.26	1132614.654	1463185.619	1132647.119	1463171.869
		A-3 CRA 3 ENTRE CALLE 71 Y 72	K0+000.00	K0+042.78	1133274.485	1463282.978	1133290.877	1463322.496
		A-4 CRA 3 ENTRE CALLE 72 Y 73	K0+000.00	K0+045.47	1133293.862	1463329.516	1133311.654	1463371.362
		A-5 CRA 2 ENTRE CALLE 71 Y 72	K0+000.00	K0+041.20	1133078.950	1463366.383	1133094.730	1463404.439
		A-6.1 CRA 2 ENTRE CALLE 72 Y 73	K0+000.00	K0+045.61	1133095.116	1463412.955	1133115.224	1463453.893
		A-6.2 CRA 2 ENTRE CALLE 72 Y 73	K0+000.00	K0+045.47	1133087.349	1463416.218	1133107.394	1463457.027
		A-7 CALLE 72 CON CRA 3	K0+000.00	K0+069.45	1133055.064	1463425.445	1133119.089	1463398.543
		A-8 CALLE 62B ENTRE CRA 3 Y 4	K0+000.00	K0+192.93	1132903.560	1462349.194	1133088.382	1462304.315
		A-10 CRA 4 ENTRE CALLE 62B Y 63	K0+000.00	K0+053.95	1133082.633	1462311.726	1133104.429	1462361.078
		A-11 CRA 4 ENTRE CALLE 63 Y 64	K0+000.00	K0+080.18	1133107.010	1462367.495	1133138.385	1462441.284
		A-12 CARRERA 3 ENTRE CALLE 62B Y 63	K0+000.00	K0+030.82	1132917.692	1462405.960	1132929.793	1462434.307
		A-13.1 CARRERA 4 ENTRE CALLE 69 Y 71	K0+000.00	K0+143.69	1133374.632	1462975.197	1133430.155	1463107.727
		A-13.2 CARRERA 4 ENTRE CALLE 69 Y 71	K0+000.00	K0+100.20	1133381.340	1463019.686	1133420.057	1463112.103
2	IMAT	A-1 CALLE 68 ENTRE CARRERA 9A Y	K0+000.00	K0+159.17	1133913.710	1462626.862	1134060.866	1462566.196
		A-2 CARRERA 13 ENTRE CALLE 68 Y 72	K0+000.00	K0+368.13	1134076.545	1462581.919	1134123.464	1462930.642
		A-3 CALLE 73 ENTRE AVEN	K0+000.00	K0+185.00	1133870.843	1463192.578	1134044.182	1463128.488
		A-4 CARRERA 7 HASTA CALLE 73	K0+000.00	K0+047.25	1134017.816	1463085.009	1134034.989	1463129.023
3	CANTACLARO	A-1 CALLE 15A ENTRE CARRERA 34A Y 36	K0+000.00	K0+155.00	1133210.963	1457865.452	1133357.535	1457815.139
		A-2 CALLE 18 ENTRE CARRERA 34A Y 36	K0+000.00	K0+145.71	1133236.398	1457939.276	1133373.470	1457889.866
		A-3 CARRERA 36 ENTRE CALLE 15A Y 18	K0+000.00	K0+081.47	1133352.346	1457819.993	1133379.234	1457896.865
4	6 DE MARZO	A-1 CARRERA 17A ENTRE CLL 22 Y 11C	K0+000.00	K0+327.11	1132055.425	1458599.346	1131857.341	1458339.296
		A-2 CALLE 11C ENTRE CRA 17A Y 15A	K0+000.00	K0+395.00	1131489.197	1458448.405	1131866.002	1458330.983
		A-3 CRA 15A ENTRE CALLE 11B Y 11C	K0+000.00	K0+055.00	1131460.972	1458412.482	1131492.690	1458457.371
		A-4 CRA 15B ENTRE CALLE 11C Y 12A	K0+000.00	K0+152.50	1131544.485	1458433.711	1131586.806	1458580.221
		A-5 CALLE 12A ENTRE CR 15B Y 17A	K0+000.00	K0+374.03	1131587.373	1458571.373	1131945.181	1458462.569
	PASATIEMPO	A-6 CALLE 22C ENTRE CARRERA 18A Y 16	K0+000.00	K0+253.06	1131972.159	1459090.693	1132121.881	1458887.025
	VILLAROCIO	A-1 CARRERA 27B ENTRE CALLE 22 Y CALLE 9	K0+000.00	K0+223.05	1132255.197	1457544.232	1132448.391	1457655.664
5	MONTEVERDE	A-1 CALLE 54 ENTRE CRA 13 Y CRA 11	K0+000.00	K0+129.72	1133285.603	1461097.182	1133389.105	1461018.980
		A-2 CALLE 54 ENTRE CRA 11 Y CRA 12	K0+000.00	K0+021.19	1133405.826	1461006.355	1133422.618	1460993.434
		A-3 CALLE 54 ENTRE CRA 12 Y CRA 13	K0+000.00	K0+073.86	1133438.490	1460981.480	1133496.564	1460935.873
		A-4 CALLE 53A DESDE CARRERA 11	K0+000.00	K0+109.75	1133278.874	1461054.394	1133366.192	1460987.911
		A-5 CARRERA 11A ENTRE CALLE 55 Y 53A	K0+000.00	K0+138.36	1133305.701	1461037.739	1133386.993	1461149.700
		A-6 CRA 12A ENTRE CALLE 53 Y 54	K0+000.00	K0+116.77	1133401.824	1460856.699	1133470.526	1460951.117
		A-7 CALLE 53 ENTRE CRA 12 Y 14D	K0+000.00	K0+072.94	1133363.235	1460880.724	1133422.244	1460837.842
		A-8 CALLE 52 ENTRE CRA 12 Y 14D	K0+000.00	K0+068.80	1133328.904	1460834.978	1133384.818	1460794.925
		A-9 CRA 14D ENTRE CALLE 52 Y 53	K0+000.00	K0+037.25	1133397.392	1460805.555	1133420.150	1460835.048
		A-10 CRA 14D ENTRE CALLE 51 Y 52	K0+000.00	K0+071.92	1133337.991	1460729.079	1133382.222	1460785.780
6	EL TAPAO	A-1 EL TAPAO	K0+000.00	K0+775.00	1137680.131	1462774.488	1137171.697	1463304.312

LOCALIZACIÓN DEPARTAMENTAL:

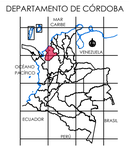

LOCALIZACIÓN MUNICIPAL:



CONTRATANTE:

GOBERNACIÓN DE CÓRDOBA

DISEÑÓ:

JONATHAN ALEXANDER LOPEZ GUERRERO
TOPÓGRAFO

REVISÓ:

RAFAEL ANTONIO LUJAN ESQUIVIA
COORDINADOR DE ESTUDIOS Y DISEÑOS

APROBÓ:

JAMILTON ECHEVERRI DIAZ
DIRECTOR DE CONSULTORÍA

CONVENCIONES Y ABREVIATURAS:

- PARAMENTO
- CORREDOR
- REJA
- MURO EN MALLA
- CERCA
- CUNETA EXISTENTE
- COLEGIO
- CURVAS DE NIVEL
- ÁRBOL
- POSTE DE BAJA TENSIÓN
- REGISTRO GAS
- POSTE DE ALTA TENSIÓN
- REGISTRO DE AGUA
- POZO DE INSPECCIÓN
- POZO DE INSPECCIÓN

PROYECTO:

MEJORAMIENTO DE VÍAS URBANAS EN EL MUNICIPIO DE MONTERÍA, CÓRDOBA.

CONTIENE:

PLANO DE LOCALIZACIÓN DE TODAS LAS VÍAS A INTERVENIR, BAJO EL MARCO DEL CONTRATO "REALIZAR ESTUDIOS TÉCNICOS ESPECIALIZADOS REQUERIDOS PARA LA ESTRUCTURACIÓN DE PROYECTOS DE INVERSIÓN".

ESCALA:

AJUSTADAS

FECHA:

SEPTIEMBRE - 2024

REVISIÓN:

REV No	FECHA	OBSERVACIÓN

ORDEN DE SERVICIO:

S-EYD-11052024-PT-PF

PLANCHA:

1 / 1