
CUADRO DE AREAS		
PRIMER PISO		
AREA TOTAL CONSTRUIDA PRIMER PISO	368.65	M2
AREA LIBRE PRIMER PISO	81.23	M2

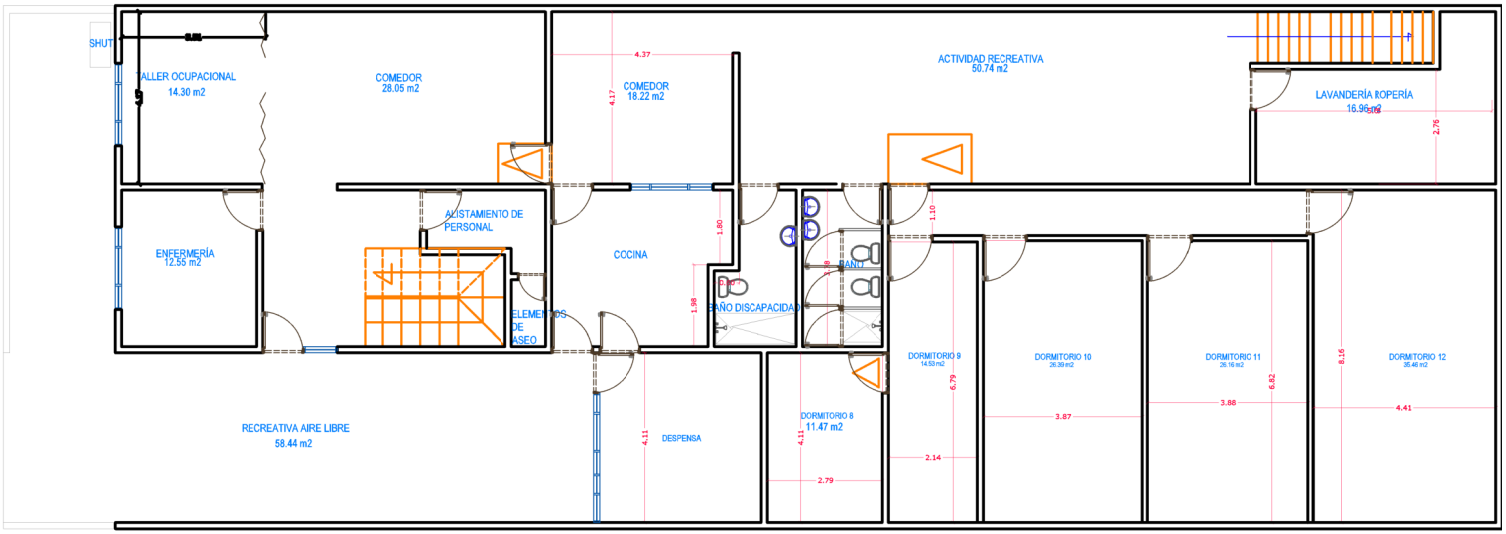


PLANTA PISO 1

DATOS DEL PREDIO:

Dirección: Calle 39 No. 21 - 30
Localidad: Teusaquillo
Chip: AAA0082WAXR
Matricula Inmobiliaria 050C- 00714313
AREA DE LOTE: 442.4 m2
Area construida piso 1: 368.65 m2
Area construidad piso 2: 279.69 m2
TOTAL AREA CONSTRUIDA: 648.34 m2

		PROPIETARIO: MARÍA MERCEDES PACHÓN GUTIÉRREZ C.C.No. 52.084.794	PROYECTO: CALLE 39 No. 21 - 30 LOCALIDAD DE TEUSAQUILLO MATRÍCULA INMOBILIARIA : 050C-00714313 CHIP AAA0082WAXR	DIBUJO.	FECHA: MAYO 2020	OBSERVACIONES	ESCALA 1: 50 / PLANCHA ARQ-1
		MARÍA DOLORES GUTIÉRREZ GONZÁLEZ C.C.No. 41.359.575	PLANO: PLANTA ARQUITECTONICA PISO 1		ARCHIVO: TEU-ARQ-1. DWG	MODIFICACIONES	REVISION 1 / PLANO 1/2 DETALLE

CUADRO DE AREAS		
SEGUNDO PISO		
AREA TOTAL SEGUNDO PISO	279.69	M2

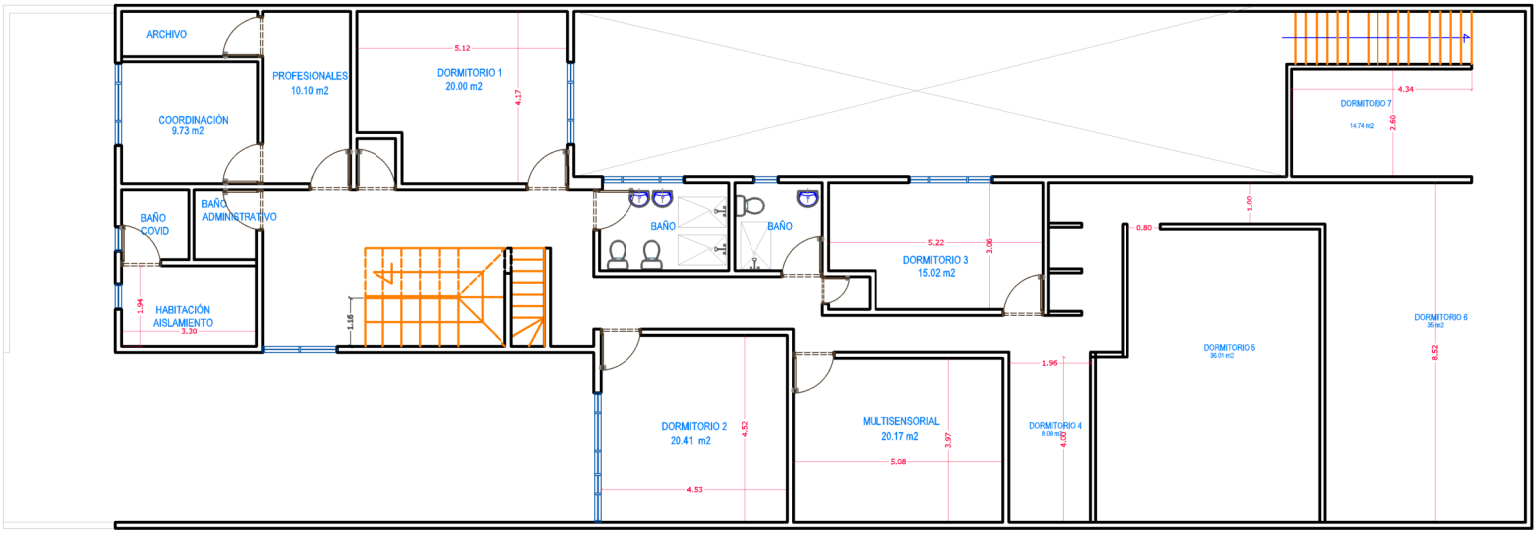

PLANTA PISO 2

DATOS DEL PREDIO:

Dirección: Calle 39 No. 21 - 30
Localidad: Teusaquillo
Chip: AAA0082WAXR
Matricula Inmobiliaria 050C- 00714313

AREA DE LOTE:	442.4 m2
Area construida piso 1:	368.65 m2
Area construidad piso 2:	279.69 m2
TOTAL AREA CONSTRUIDA:	648.34 m2

		PROPIETARIO: MARÍA MERCEDES PACHÓN GUTIÉRREZ C.C.No. 52.084.794	PROYECTO: CALLE 39 No. 21 - 30 LOCALIDAD DE TEUSAQUILLO MATRÍCULA INMOBILIARIA : 050C-00714313 CHIP AAA0082WAXR	DIBUJO.	FECHA: MAYO 2020	OBSERVACIONES	ESCALA 1: 50 / PLANCHA ARQ-2
		MARÍA DOLORES GUTIÉRREZ GONZÁLEZ C.C.No. 41.359.575	PLANO: PLANTA ARQUITECTONICA PISO 2		ARCHIVO: TEU-ARQ-2. DWG	MODIFICACIONES	REVISION 1 / PLANO 2/2 DE DETALLE