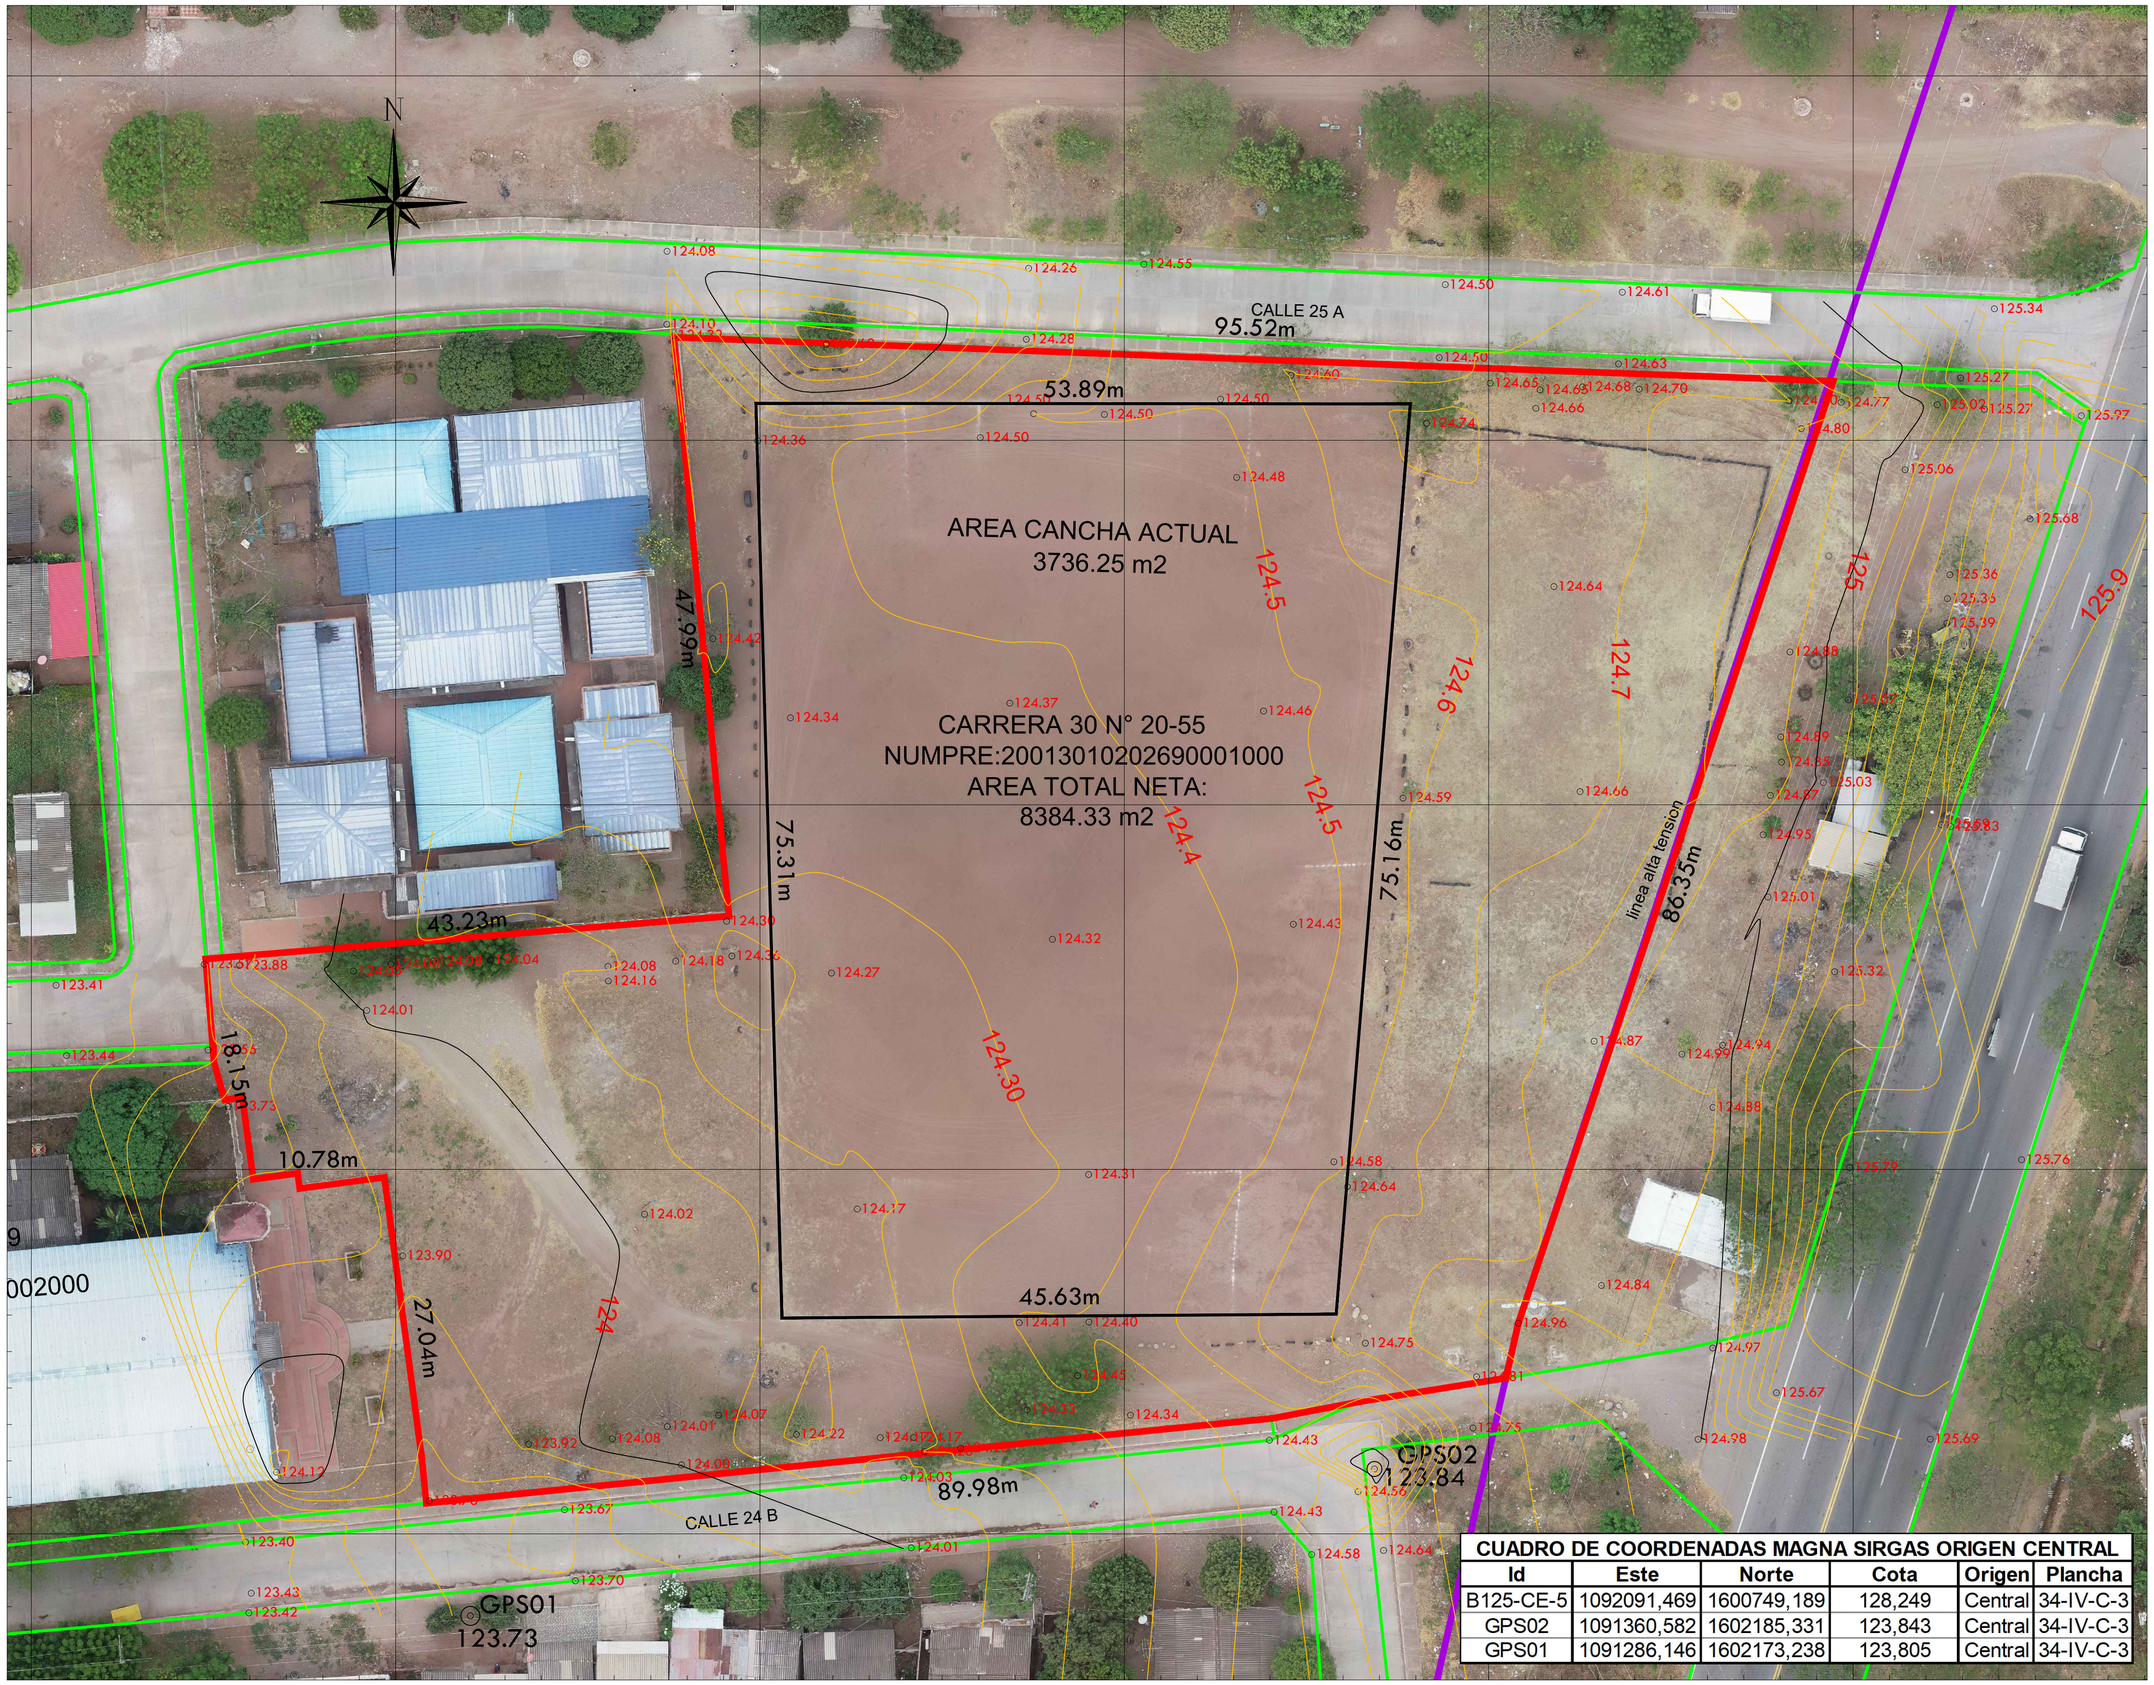


CUADRO DE COORDENADAS MAGNA SIRGAS ORIGEN CENTRAL					
Id	Este	Norte	Cota	Origen	Plancha
B125-CE-5	1092091,469	1600749,189	128,249	Central	34-IV-C-3
GPS02	1091360,582	1602185,331	123,843	Central	34-IV-C-3
GPS01	1091286,146	1602173,238	123,805	Central	34-IV-C-3

ALCALDIA MUNICIPAL AGUSTIN CODAZZI

HERNAN BAQUERO RODRIGUEZ
ALCALDE DEL MUNICIPIO

PROYECTO:

LEVANTAMIENTO TOPOGRAFICO
PARQUE BARRIO CAMILO TORRES
NUMERO PREDIAL:20013010202690001000
AREA SEGUN MAT.INMOB:11878 m2
CARRERA 30 N° 20-55
MUNICIPIO:
AGUSTIN CODAZZI- DPTO DEL CESAR

LEVANTAMIENTO TOPOGRAFICO:

NOMBRE:	SOLUCIONES GEOGRAFICAS S.A.S
NIT:	900867867-4
CALCULO:	SOLUCIONES GEOGRAFICAS S.A.S
DIBUJO:	SOLUCIONES GEOGRAFICAS S.A.S
DIRECCION:	CLL 9C 19E2-16 VALLEDUPAR-CESAR
TOPOGRAFO:	LUIS RAFAEL ALARCON PANTOJA
CELULAR:	314-5976050.
MATRICULA PROFESIONAL C.N.P.T:	01-11401
Email	solucionesgeojob@gmail.com
FECHA DEL LEVANTAMIENTO:	AGOSTO DE 2024

CONVENCIONES:

MANHOL
cota sup:124.05
cota fondo:123.87
POSTE LUZ
POLIGONAL AMARRE
PUNTOS GSP AMARRE
PUNTOS TERRENO NIVEL
CURVAS SECUDARIAS
CURVAS PRINCIPALES
CONTORNO
POSTES
PARQUE
REGISTROS ALCT.
PAV_EXISTENTE

SECRETARIO DE PLANEACION:

ARQ.JULIO CESAR MARTINEZ

MODIFICACIONES

No.	Fecha	Descripción	Rev.	Aprob.

OBSERVACIONES:

CONTIENE:
LEVANTAMIENTO TOPOGRAFICO
GENERAL DE CURVAS DE NIVEL

ESCALA:
1:_____250

FECHA:
AGOSTO DE 2024

PLANCHA Nº: 1/1