


MAPA POLITICO DE COLOMBIA

LOCALIZACION DEPARTAMENTO DEL CESAR

Escala: S/N

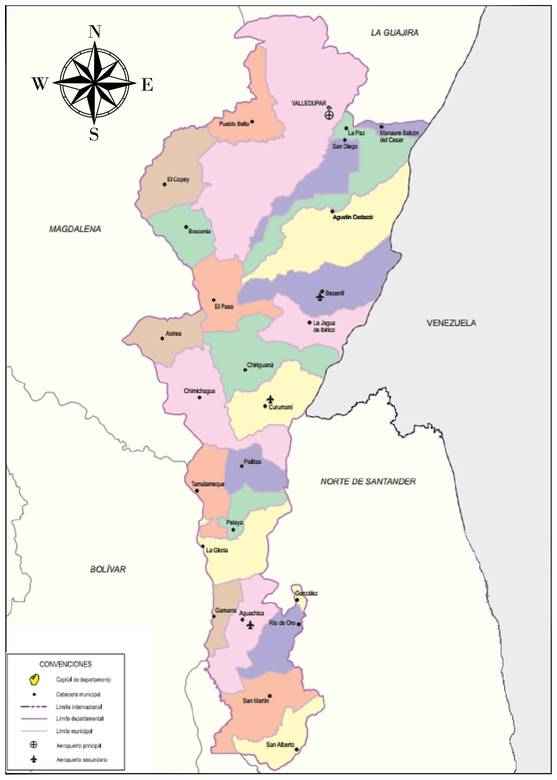


DEPARTAMENTO DEL CESAR

MUNICIPIO DE CODAZZI

Escala: S/N



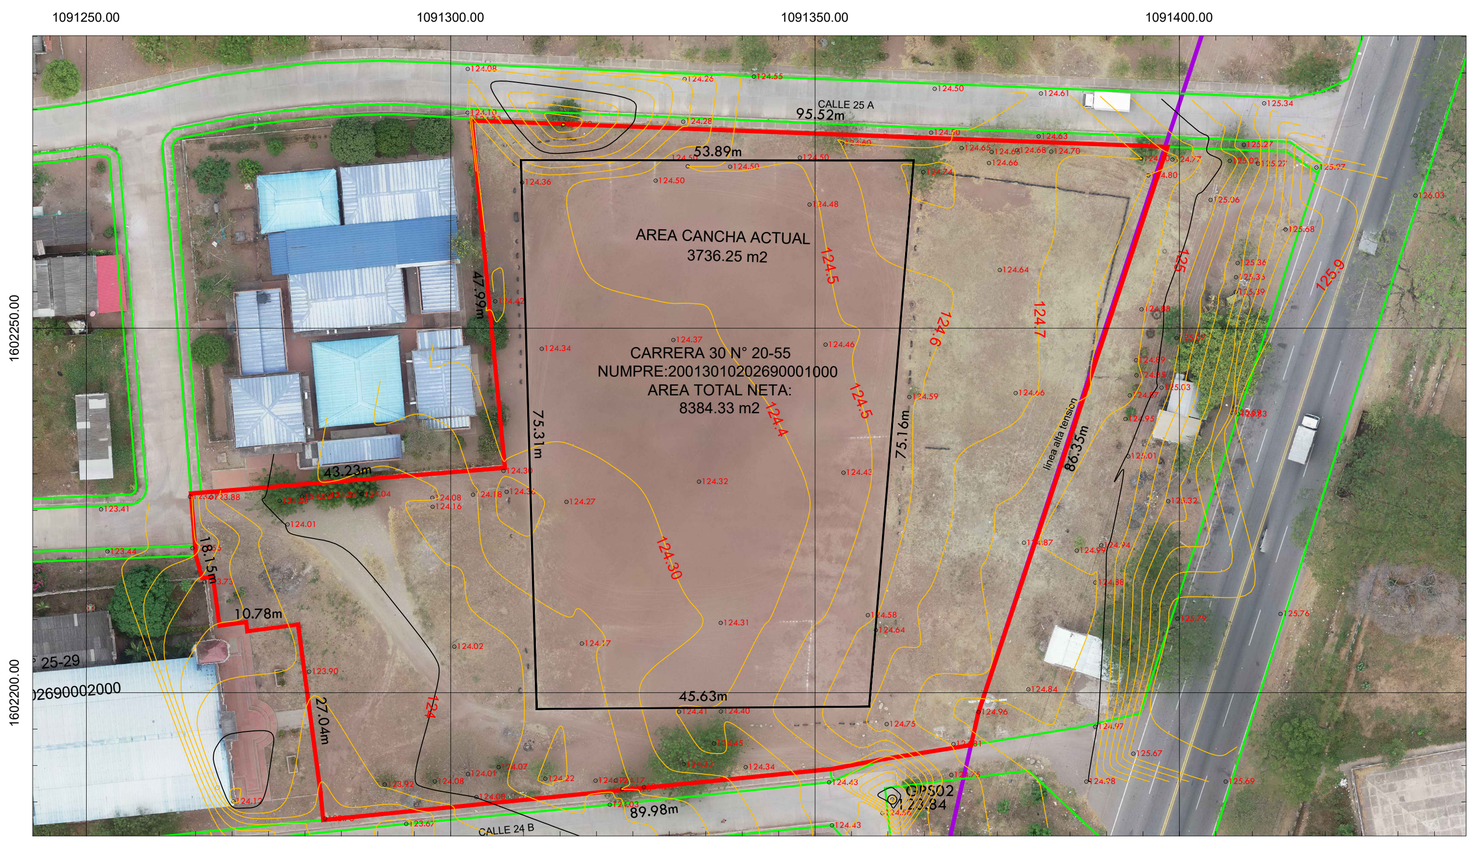

PARQUE BARRIO CAMILO TORRES

MCPIO AGUSTIN CODAZZI

ALCALDIA MUNICIPAL AGUSTIN CODAZZI

HERNAN BAQUERO RODRIGUEZ

ALCALDE DEL MUNICIPIO

PROYECTO:

LEVANTAMIENTO TOPOGRAFICO
PARQUE BARRIO CAMILO TORRES
NUMERO PREDIAL:20013010202690001000

MUNICIPIO:

AGUSTIN CODAZZI- DPTO DEL CESAR

LEVANTAMIENTO TOPOGRAFICO:

NOMBRE:	SOLUCIONES GEOGRAFICAS S.A.S
NIT:	900867867-4
CALCULO:	SOLUCIONES GEOGRAFICAS S.A.S
DIBUJO:	SOLUCIONES GEOGRAFICAS S.A.S
DIRECCION:	CLL 9C 19E2-16 VALLEDUPAR-CESAR
TOPOGRAFO:	LUIS RAFAEL ALARCON PANTOJA
CELULAR:	314-5976050.
MATRICULA PROFESIONAL C.N.P.T:	01-11401
Email:	solucionesgeojob@gmail.com
FECHA DEL LEVANTAMIENTO:	AGOSTO DE 2024

CONVENCIONES:

MANHOL (area sup:1.43.05, cono fondo:1.42.87)
CONTORNO
POSTE LUZ
POSTES
POLIGONAL AMARRE
PARQUE
PUNTOS GSP AMARRE
REGISTROS ALCT.
PUNTOS TERRENO NIVEL
PAV_EXISTENTE
CURVAS SECUDARIAS
CURVAS PRINCIPALES

SECRETARIO DE PLANEACION:

ARQ.JULIO CESAR MARTINEZ

MODIFICACIONES

No.	Fecha	Descripción	Rev.	Aprob.

OBSERVACIONES:

CONTIENE:

LEVANTAMIENTO TOPOGRAFICO
GENERAL DE CURVAS DE NIVEL

ESCALA:

1:_____250

FECHA:

AGOSTO DE 2024

PLANCHA Nº: 1/1