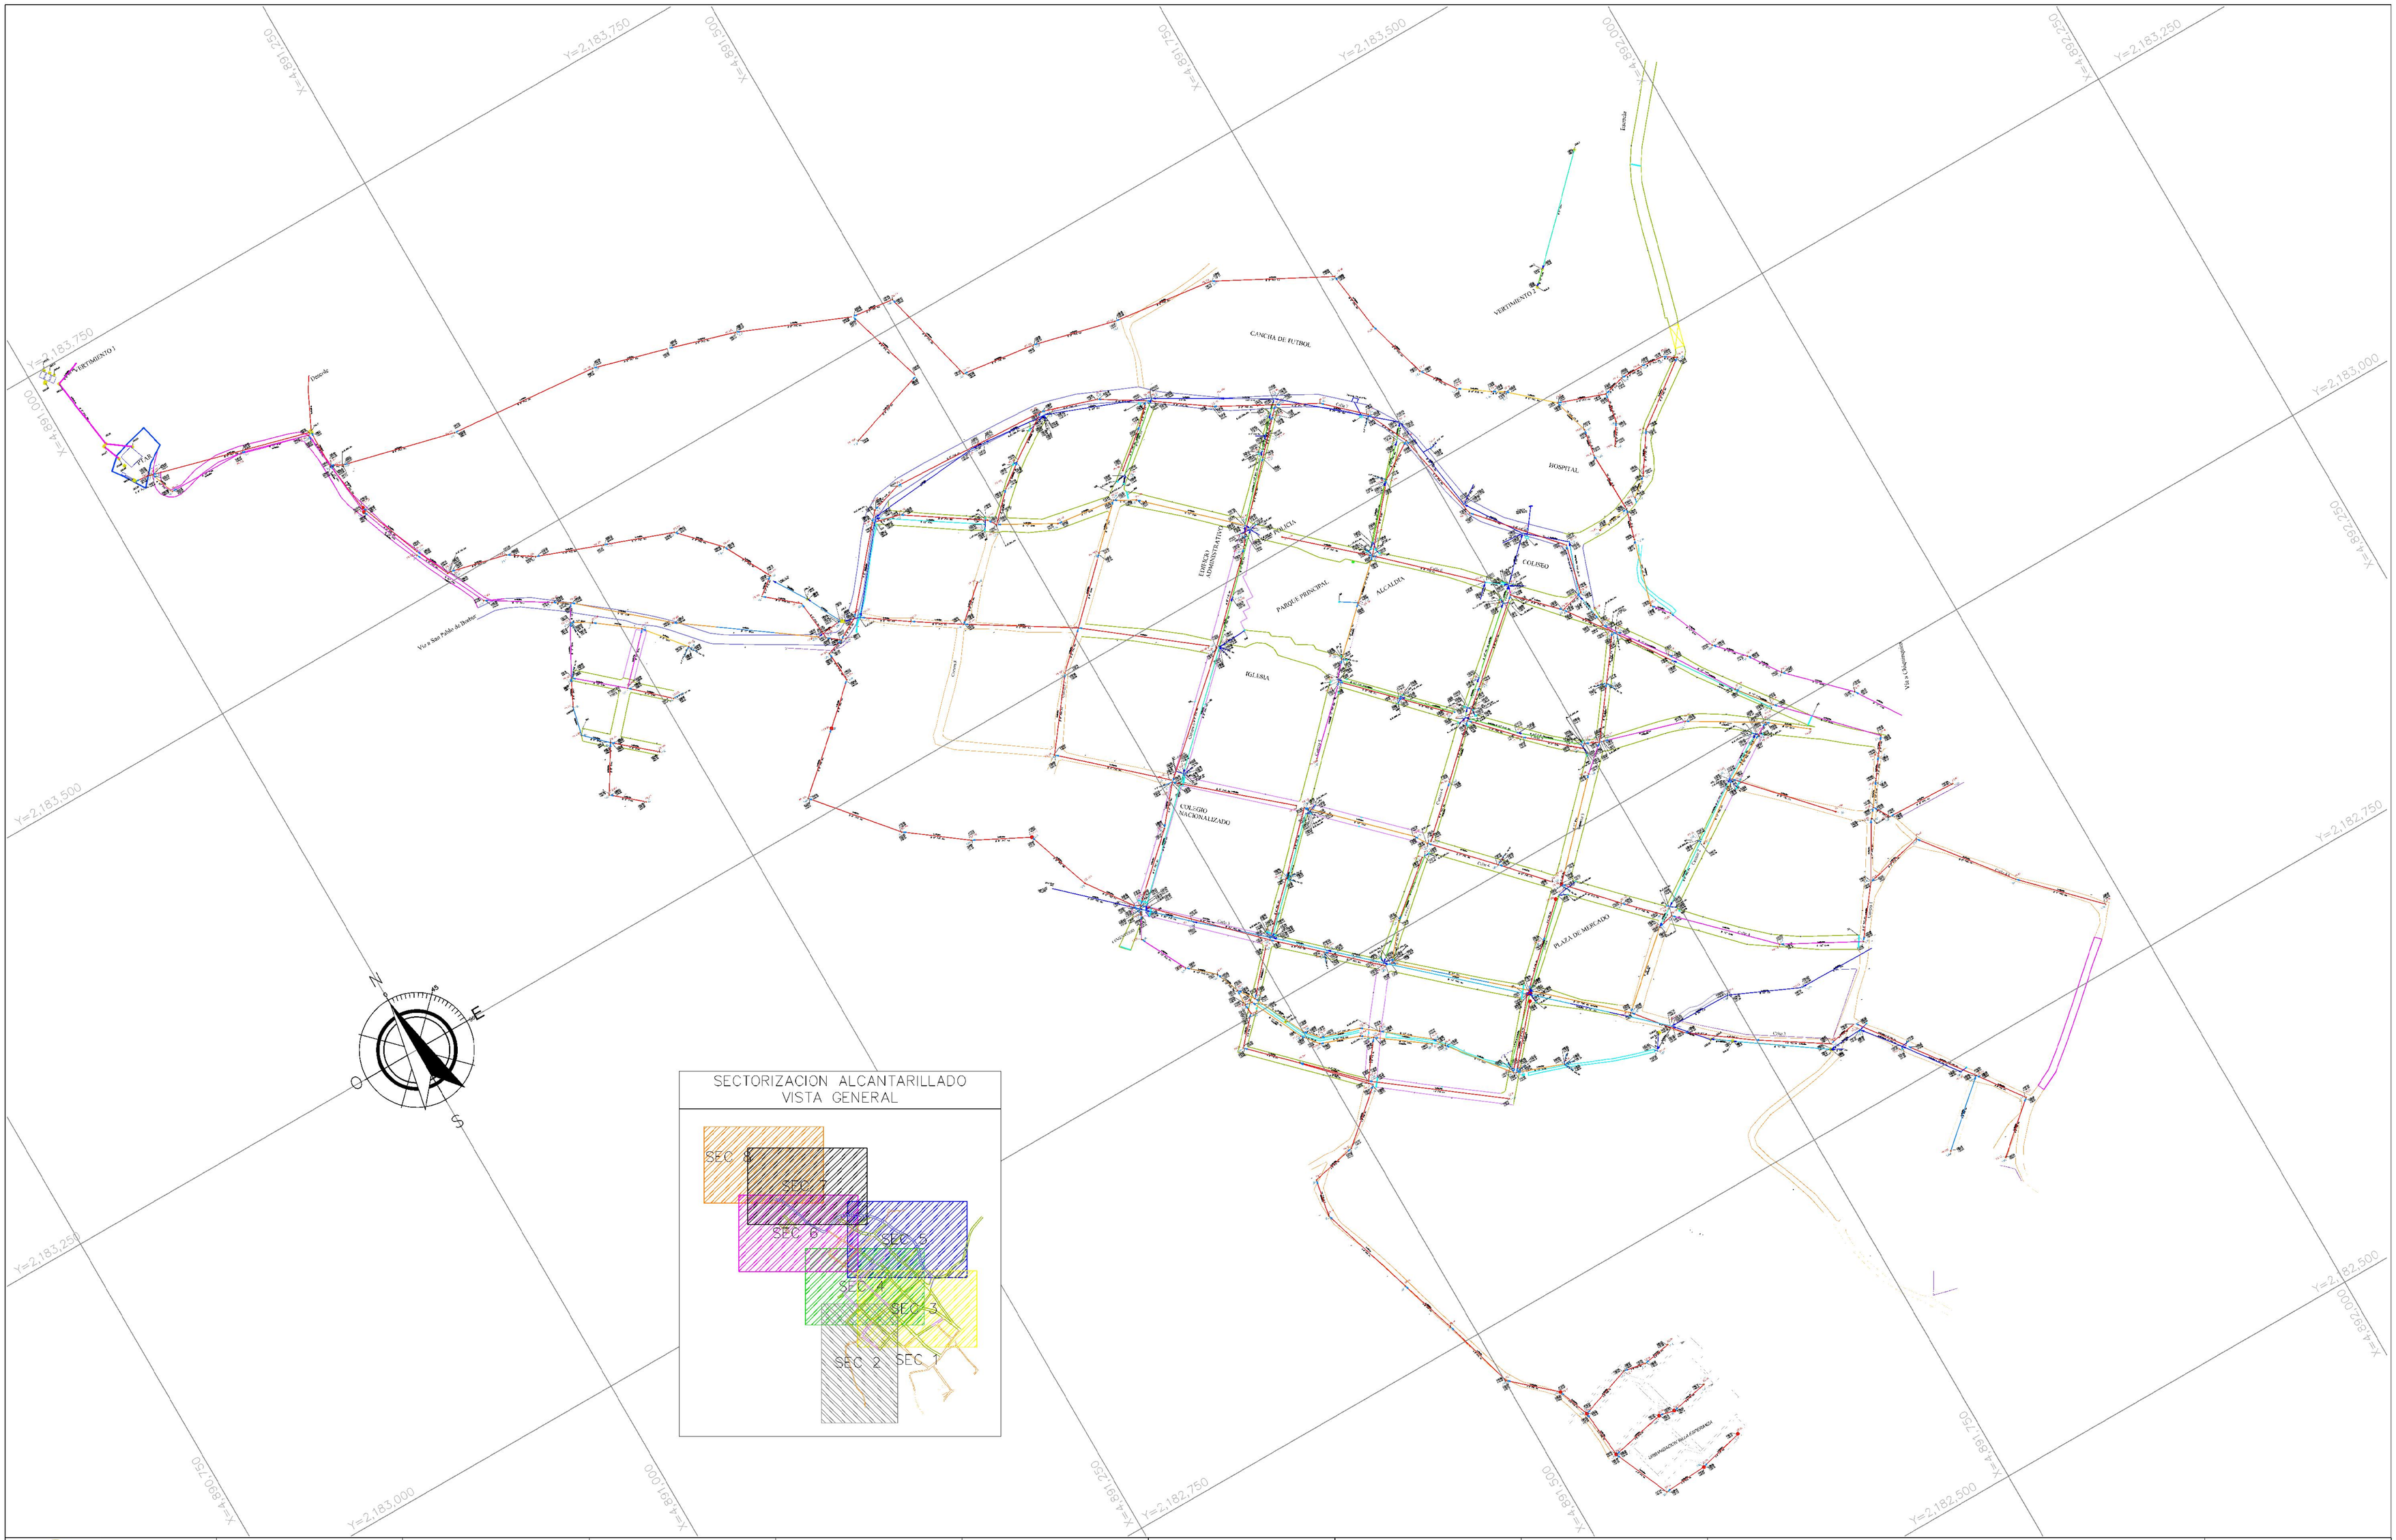


SECTORIZACION ALCANTARILLADO
VISTA GENERAL

DEPARTAMENTO DE BOYACA MUNICIPIO DE PAUNA	ALCALDE: JULIO RAMIRO PEÑA RAMIREZ	PROYECTO: ESTUDIOS Y DISEÑOS PARA LA CONSTRUCCIÓN DE SISTEMAS DE ALCANTARILLADO SANITARIO Y PLUVIAL EN EL BARRIO CENTRO Y EL BARRIO EL TOPO DEL MUNICIPIO DE PAUNA	CONTRATISTA: ING. FABIAN SUAREZ MARTINEZ	SUPERVISOR: ING. ANDRES FELIPE ARIAS VARGAS Secretario de Planeación	SUPERVISOR: LUIS ELADIO CUELLAR JIMENEZ Jefe de la Unidad de Servicios Públicos	NOTAS:	CONTIENE: VISTA GENERAL SISTEMA DE ALCANTARILLADO MUNICIPIO DE PAUNA	CONVENCIONES: POZO SANITARIO ID POZO POZO INICIAL ALTURA POZO PLUVIAL ID POZO POZO INICIAL ALTURA TUBERIA SANITARIA TUBERIA 6" PVC TUBERIA 8" GRESS TUBERIA 8" PVC TUBERIA 10" CONCRETO TUBERIA 10" GRESS TUBERIA 10" PVC TUBERIA 12" GRESS TUBERIA 12" PVC TUBERIA 16" GRESS TUBERIA 16" PVC TUBERIA PLUVIAL TUBERIA 8" GRESS TUBERIA 8" PVC TUBERIA 10" GRESS TUBERIA 10" PVC TUBERIA 12" GRESS TUBERIA 12" PVC TUBERIA 16" CONCRETO TUBERIA 16" PVC TUBERIA 20" CONCRETO TUBERIA 20" PVC TUBERIA 24" CONCRETO TUBERIA 24" PVC TUBERIA 36" CONCRETO	ESCALA: 1 : 1600 FECHA: NOVIEMBRE 2024 PLANO: 1 DE 9