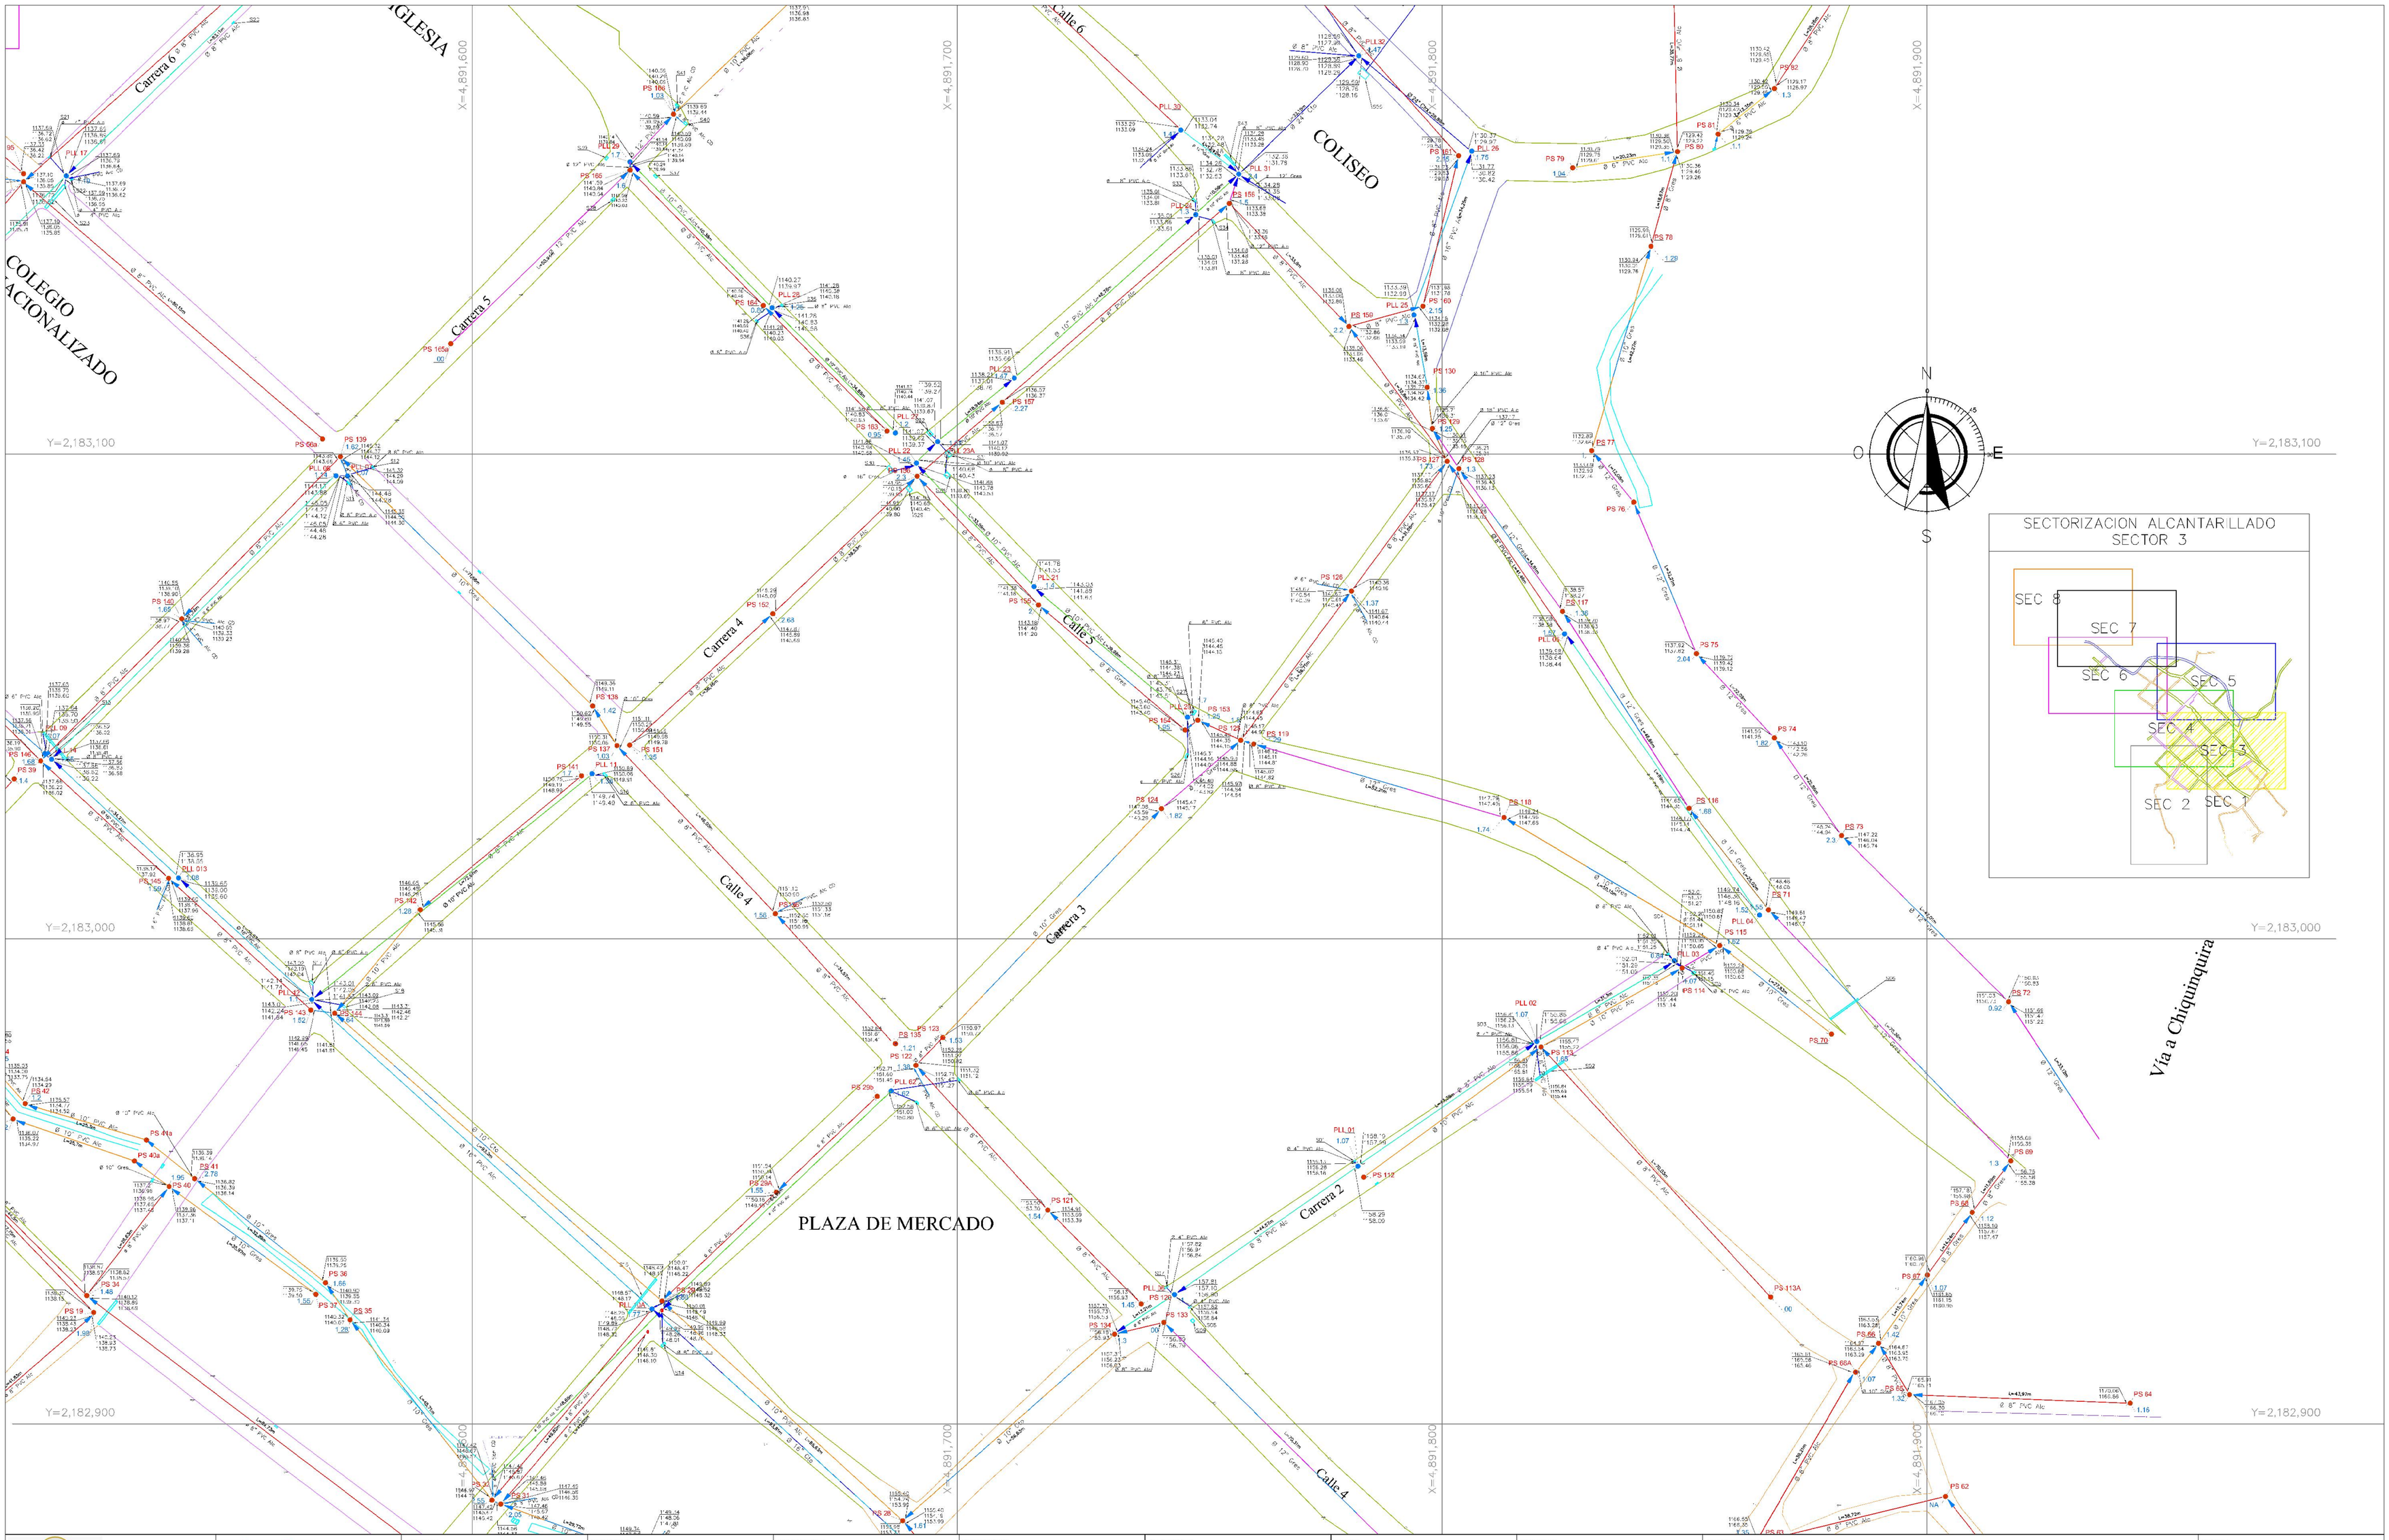


DEPARTAMENTO DE BOYACA

MUNICIPIO DE PAUNA

ALCALDE: JULIO RAMIRO PEÑA RAMIREZ

PROYECTO: ESTUDIOS Y DISEÑOS PARA LA CONSTRUCCIÓN DE SISTEMAS DE ALCANTARILLADO SANITARIO Y PLUVIAL EN EL BARRIO CENTRO Y EL BARRIO EL TOPO DEL MUNICIPIO DE PAUNA

CONTRATISTA: ING. FABIAN SUAREZ MARTINEZ

SUPERVISOR: ING. ANDRES FELIPE ARIAS VARGAS
Secretario de Planeación

SUPERVISOR: LUIS ELADIO CUELLAR JIMENEZ
Jefe de la Unidad de Servicios Publicos

NOTAS:

CONTIENE:
SECTOR 3
SISTEMA DE ALCANTARILLADO
MUNICIPIO DE PAUNA

CONVENCIONES:

POZO SANITARIO
ID POZO
00 POZO INICIAL
00 ALTURA

POZO PLUVIAL
ID POZO
00 POZO INICIAL
00 ALTURA

TUBERIA SANITARIA
- TUBERIA 6" PVC
- TUBERIA 8" GRESS
- TUBERIA 8" PVC
- TUBERIA 10" CONCRETO
- TUBERIA 10" GRESS
- TUBERIA 10" PVC
- TUBERIA 12" GRESS
- TUBERIA 12" PVC
- TUBERIA 16" GRESS
- TUBERIA 16" PVC

TUBERIA PLUVIAL
- TUBERIA 8" GRESS
- TUBERIA 8" PVC
- TUBERIA 10" GRESS
- TUBERIA 10" PVC
- TUBERIA 12" GRESS
- TUBERIA 12" PVC
- TUBERIA 16" CONCRETO
- TUBERIA 16" PVC
- TUBERIA 20" CONCRETO
- TUBERIA 30" PVC
- TUBERIA 24" CONCRETO
- TUBERIA 24" PVC
- TUBERIA 36" CONCRETO

ESCALA: 1 : 500

FECHA: NOVIEMBRE 2024

PLANO: 4 DE 9