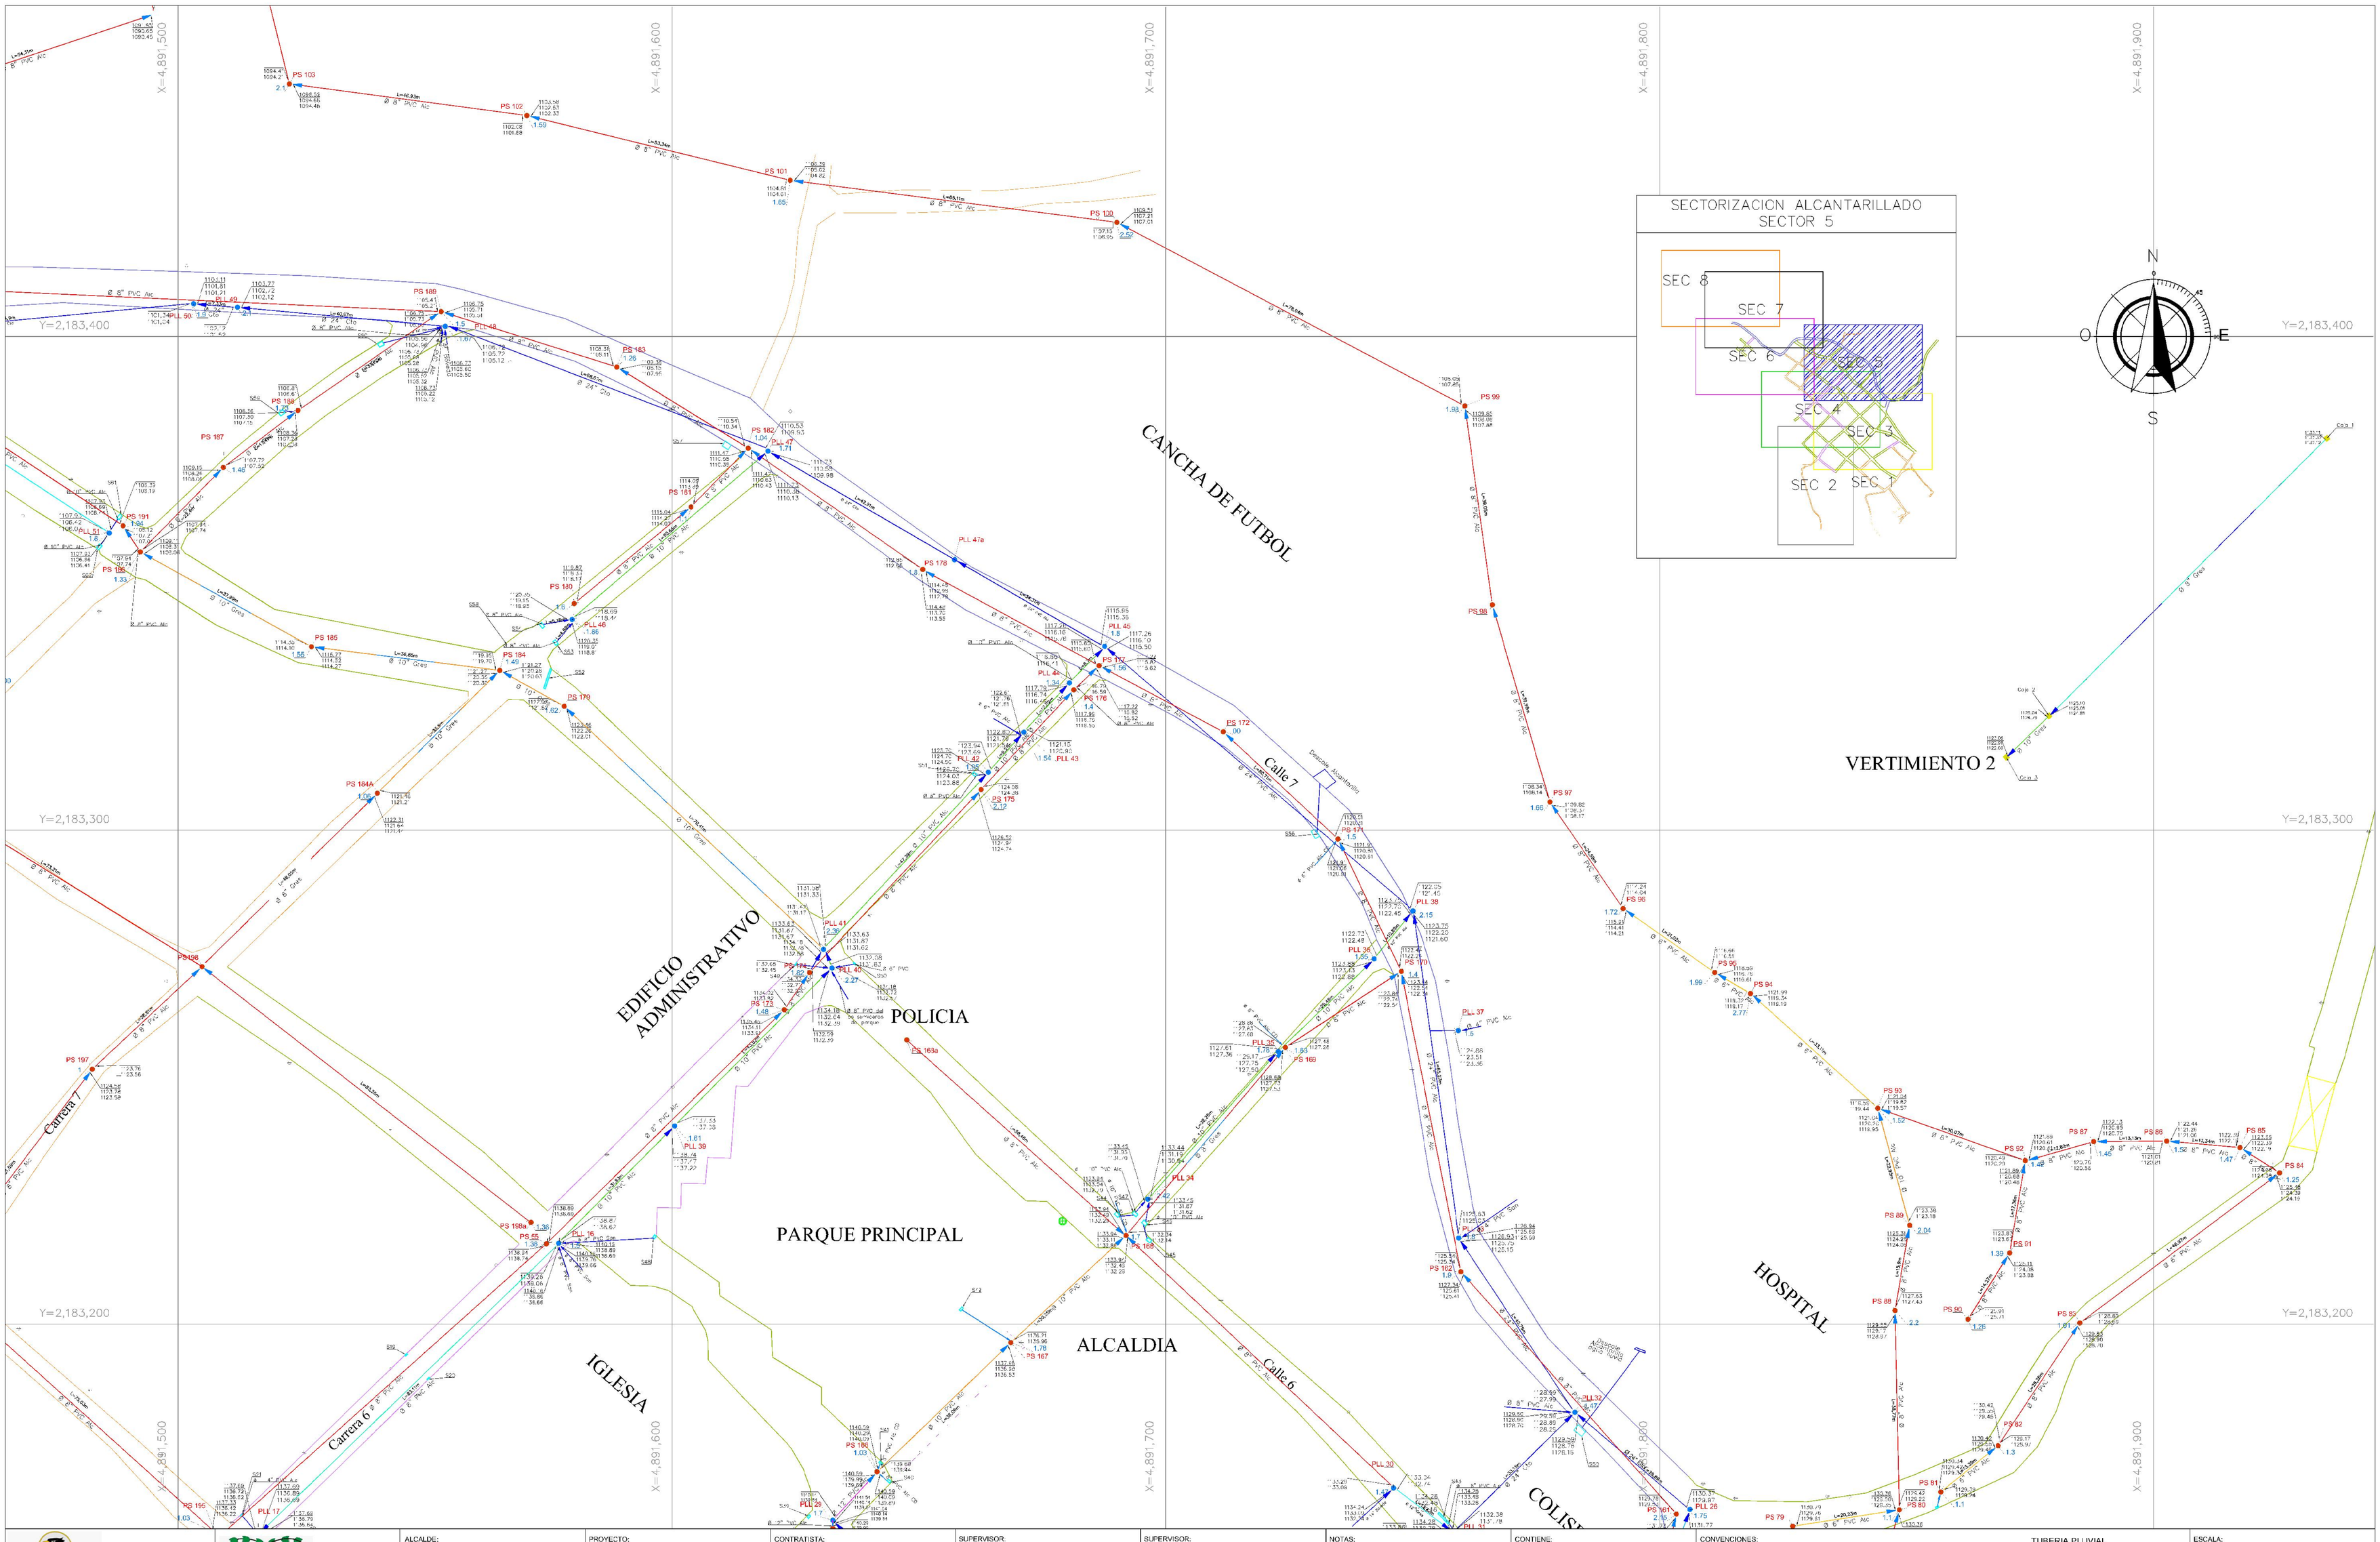


DEPARTAMENTO DE BOYACA / MUNICIPIO DE PAUNA	ALCALDE: JULIO RAMIRO PEÑA RAMIREZ	PROYECTO: ESTUDIOS Y DISEÑOS PARA LA CONSTRUCCIÓN DE SISTEMAS DE ALCANTARILLADO SANITARIO Y PLUVIAL EN EL BARRIO CENTRO Y EL BARRIO EL TOPO DEL MUNICIPIO DE PAUNA	CONTRATISTA: ING. FABIAN SUAREZ MARTINEZ	SUPERVISOR: ING. ANDRES FELIPE ARIAS VARGAS, Secretario de Planeación	SUPERVISOR: LUIS ELADIO CUELLAR JIMENEZ, Jefe de la Unidad de Servicios Públicos	NOTAS:	CONTIENE: SECTOR 5 SISTEMA DE ALCANTARILLADO MUNICIPIO DE PAUNA	CONVENCIONES: POZO SANITARIO D. POZO 00 POZO INICIAL 00 ALTURA; POZO PLUVIAL D. POZO 00 POZO INICIAL 00 ALTURA; TUBERIA SANITARIA: TUBERIA 8" PVC, TUBERIA 8" CHESS, TUBERIA 8" PVC, TUBERIA 10" CONCRETO, TUBERIA 10" CHESS, TUBERIA 10" PVC, TUBERIA 12" CHESS, TUBERIA 12" PVC, TUBERIA 16" CHESS, TUBERIA 16" PVC; TUBERIA PLUVIAL: TUBERIA 8" GRESS, TUBERIA 8" PVC, TUBERIA 10" GRESS, TUBERIA 10" PVC, TUBERIA 12" GRESS, TUBERIA 12" PVC, TUBERIA 16" CONCRETO, TUBERIA 16" PVC, TUBERIA 20" CONCRETO, TUBERIA 20" PVC, TUBERIA 24" CONCRETO, TUBERIA 24" PVC, TUBERIA 36" CONCRETO	ESCALA: 1 : 500	FECHA: NOVIEMBRE 2024	PLANO: 6 DE 9