


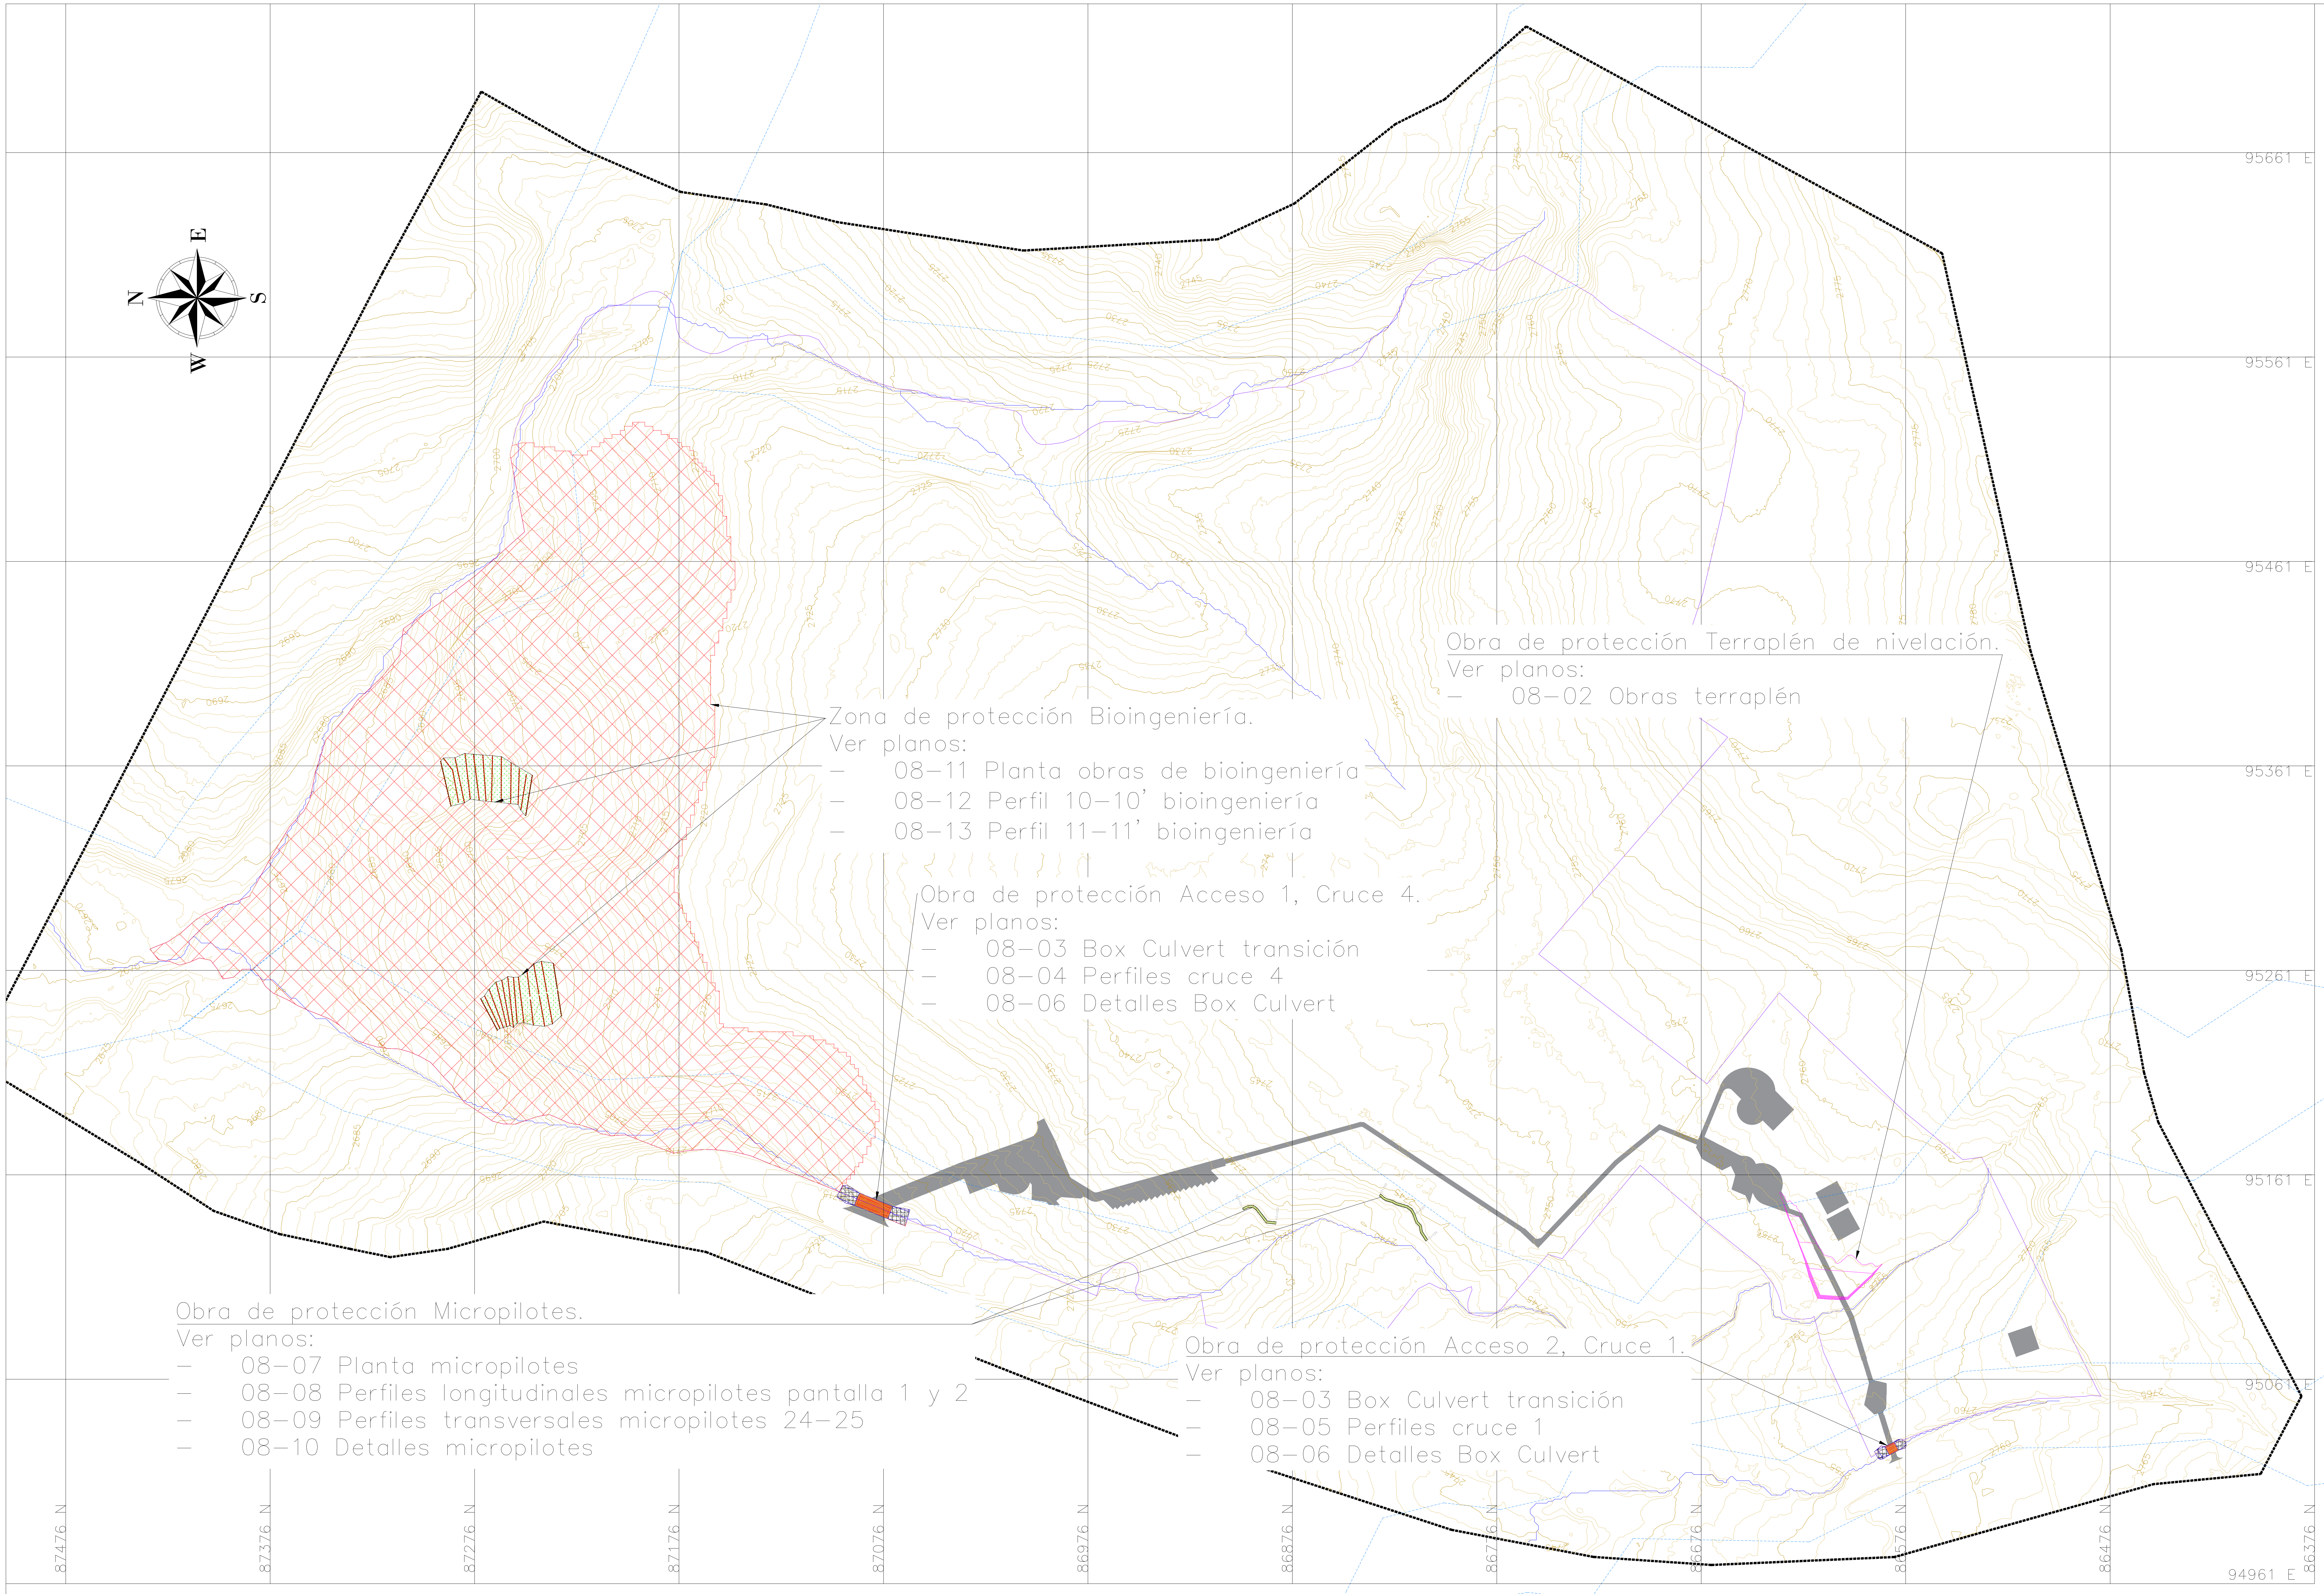

INSTITUTO
DISTRITAL DE PATRIMONIO
CULTURAL

(COD.507) Realizar la actualización de los estudios y diseños técnicos, complementarios y necesarios para el análisis de riesgo, amenaza y vulnerabilidad por movimientos en masa y diseño de obras de reducción y mitigación de los riesgos para los polígonos y equipamientos que se ubicarán dentro del predio denominado "Hacienda El Carmen", categorizado como Área de Protección Arqueológica, ubicada en la localidad de Usme, Bogotá D.C."

CONSULTORÍA

INTERVENTORÍA

LOCALIZACIÓN

SISTEMA DE COORDENADAS

MAGNA CIUDAD BOGOTÁ	
PROYECCIÓN:	TRANSVERSE MERCATOR
LATITUD:	4°40'49.75" N
LONGITUD:	74°8'47.73" W
FALSO NORTE:	109330.965
FALSO ESTE:	92334.879

FUENTE(S)

ESCALA

1:1000

CONVENCIONES

— CURVA INTERMEDIA	— POLIGONO HACIENDA EL CARMEN
— CURVA INICIO	— ÁREA DE ESTUDIO
— ZONA DE PROTECCIÓN	— DRENAJES
— RONDA HIBRIDA	— IMPLANTACIÓN OBRAS

SUPERVISIÓN ENTIDAD

RICARDO ALBERTO ARIAS FORERO

DIRECTOR DE CONSULTORÍA

JESUS RAFAEL GARCIA NUÑEZ

DIRECTOR DE INTERVENTORÍA

JAVIER ANTONIO MILLAN LOPEZ

ELABORÓ - CONSULTORÍA	FECHA
JESÓS RAFAEL GARCÍA	Julio de 2024

CONTIENE

Plano general de obras
PREDIO HACIENDA EL CARMEN
LOCALIDAD USME
BARRIO LA REGUILINA
BOGOTÁ D.C.

FECHA	ARCHIVO
JULIO DE 2024	Plano 08-01.dwg

MAPA	REVISIÓN
08 - 01	4