




CRUCE 4

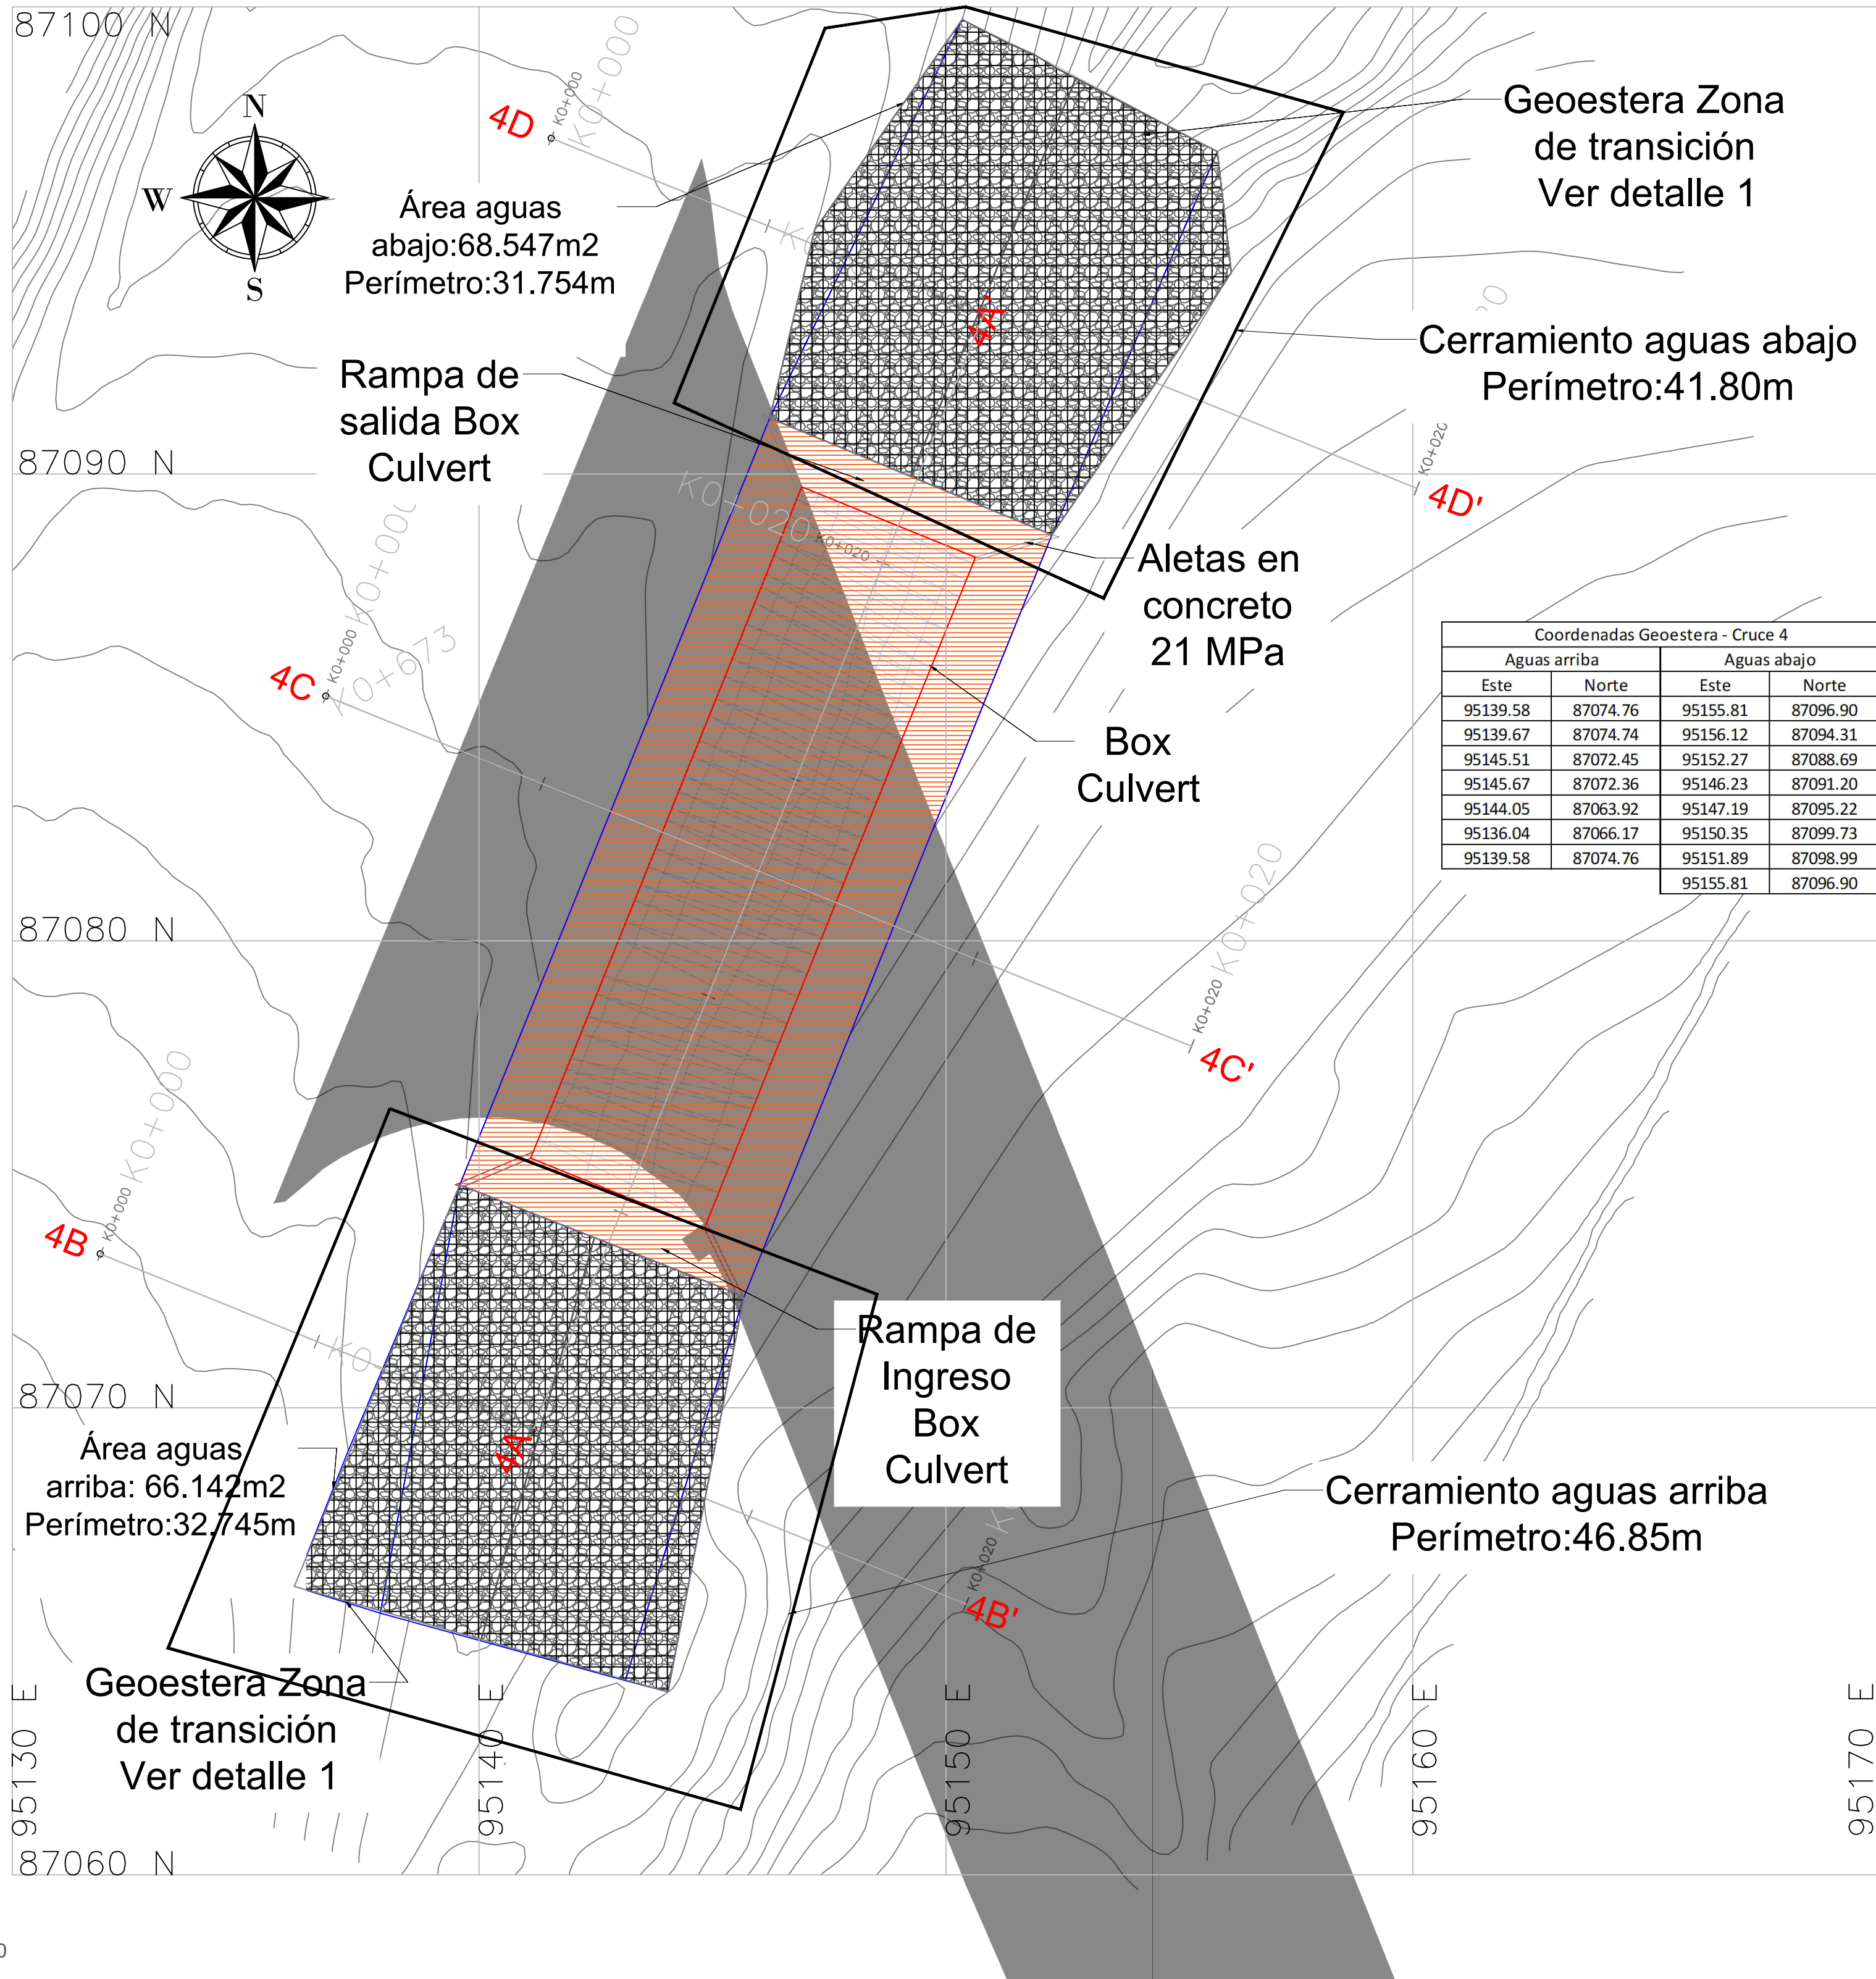


CRUCE 4

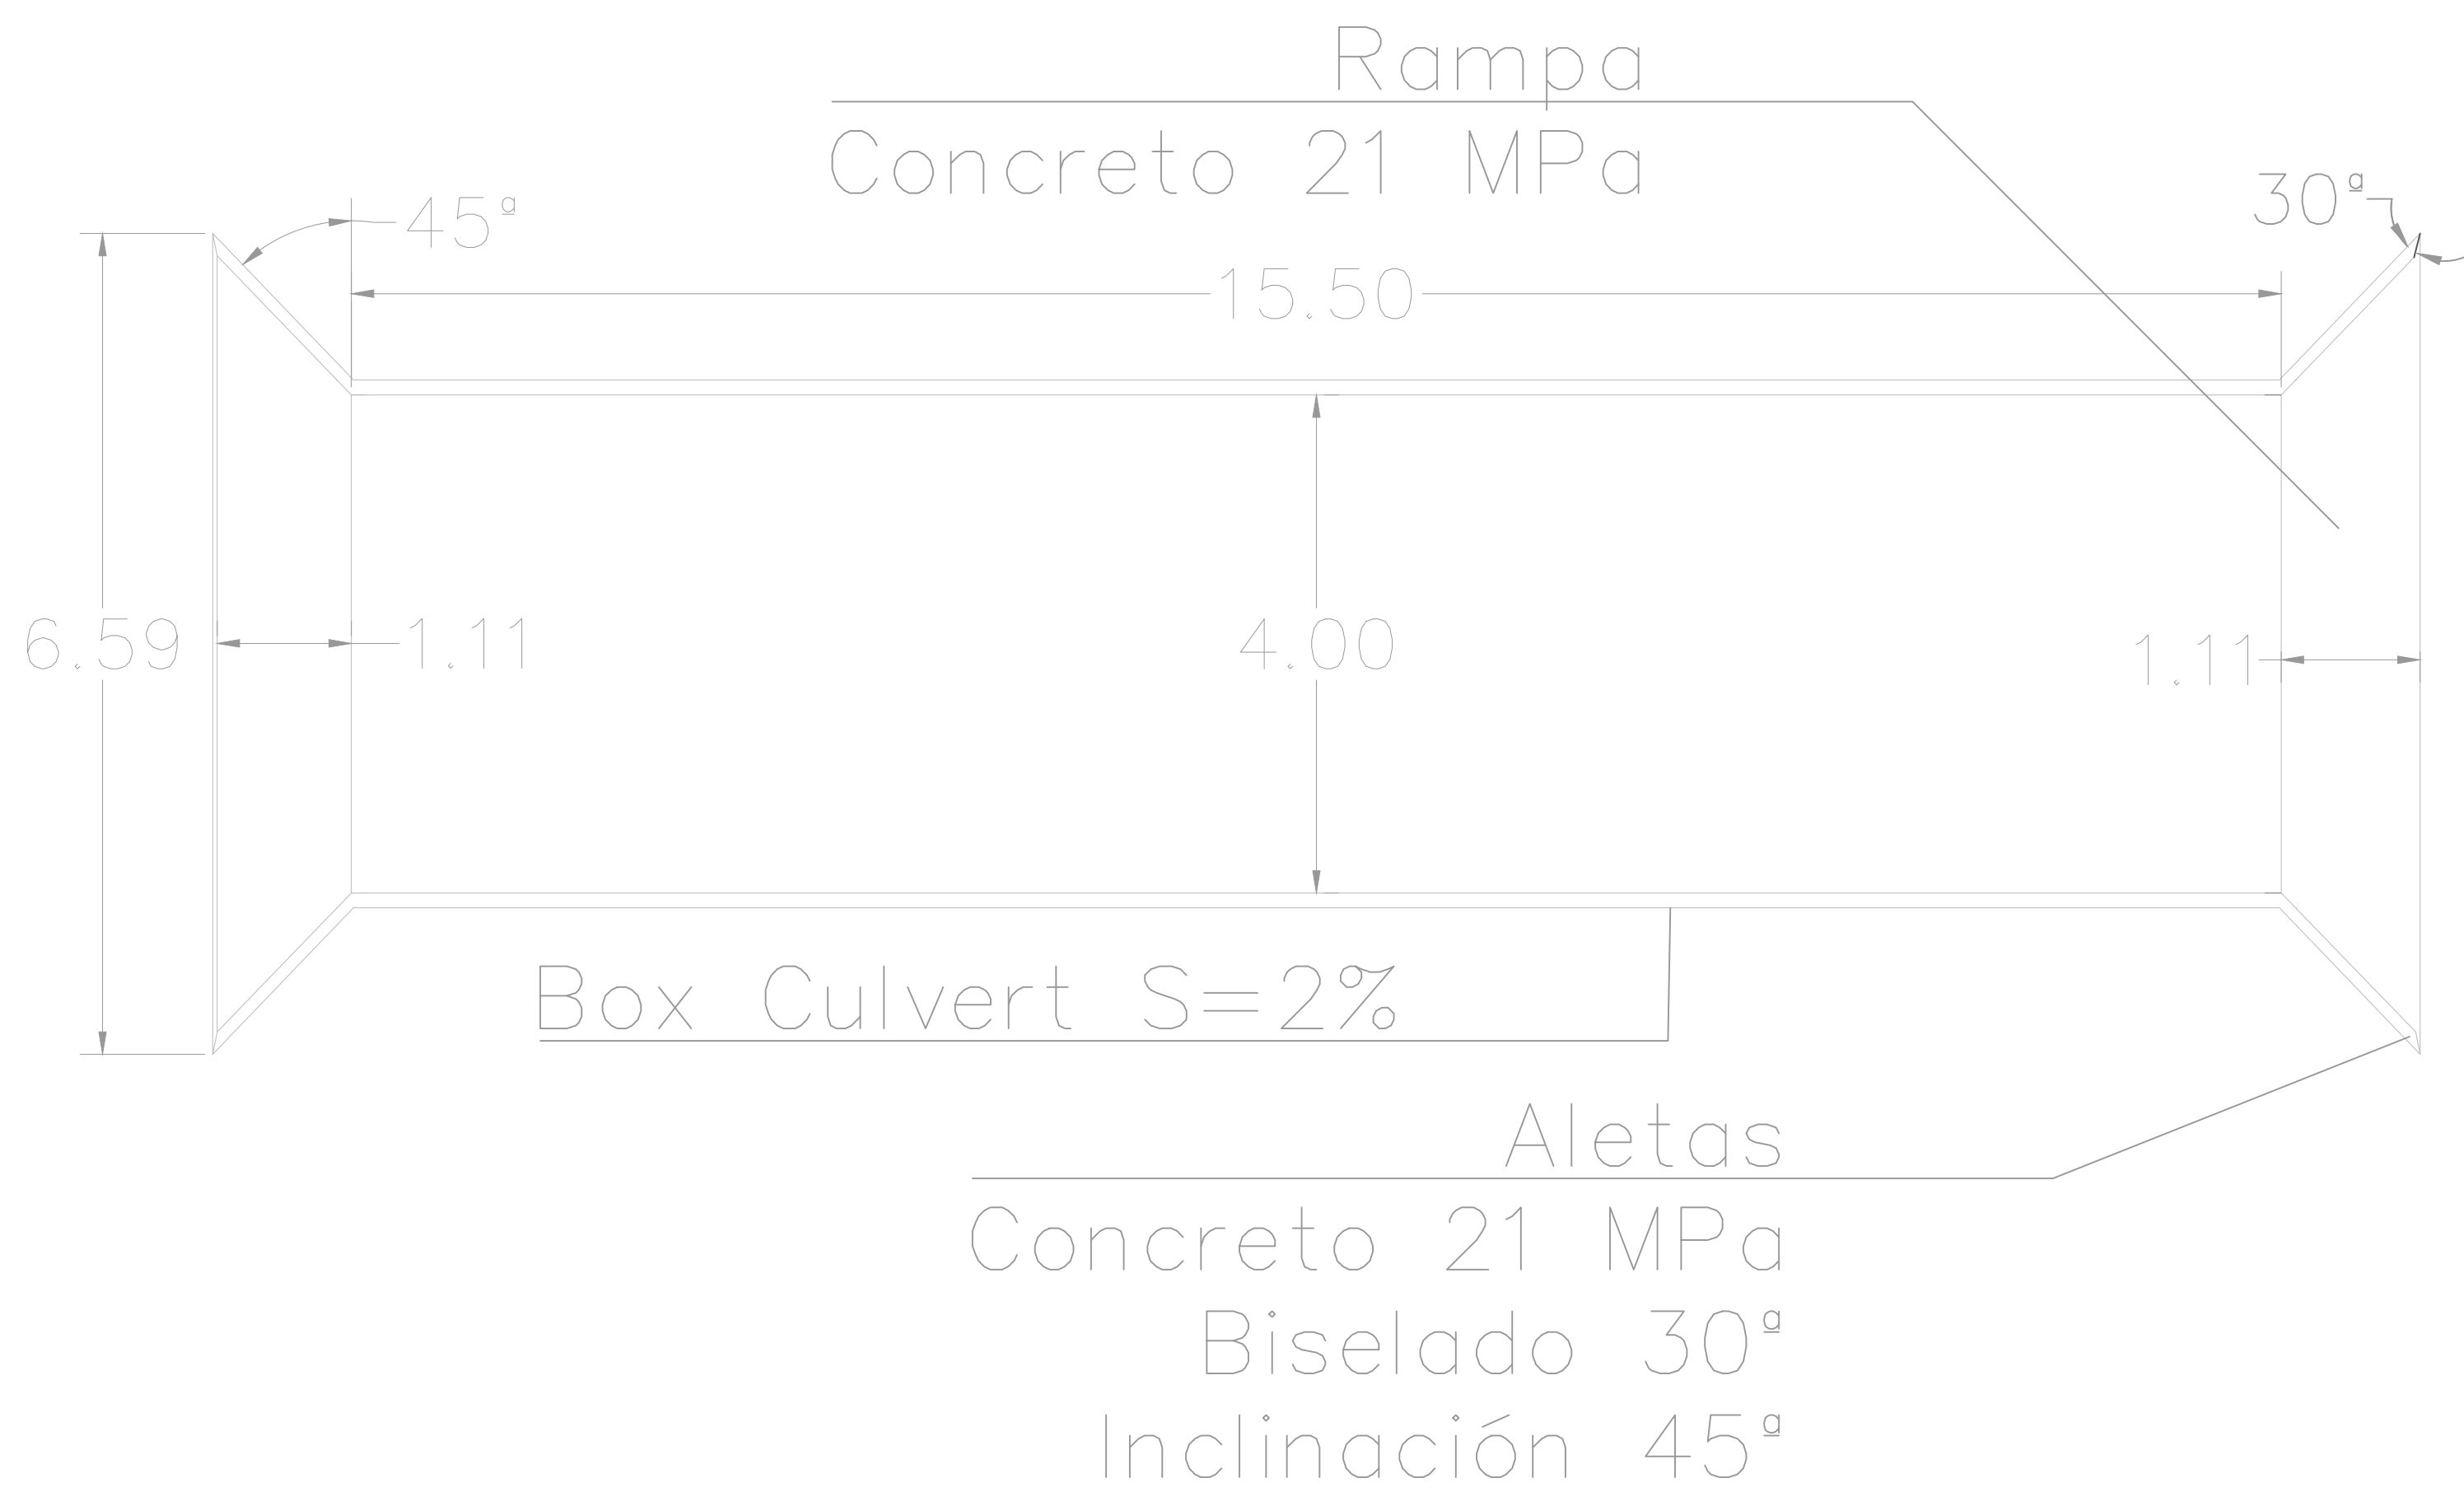

CRUCE 1

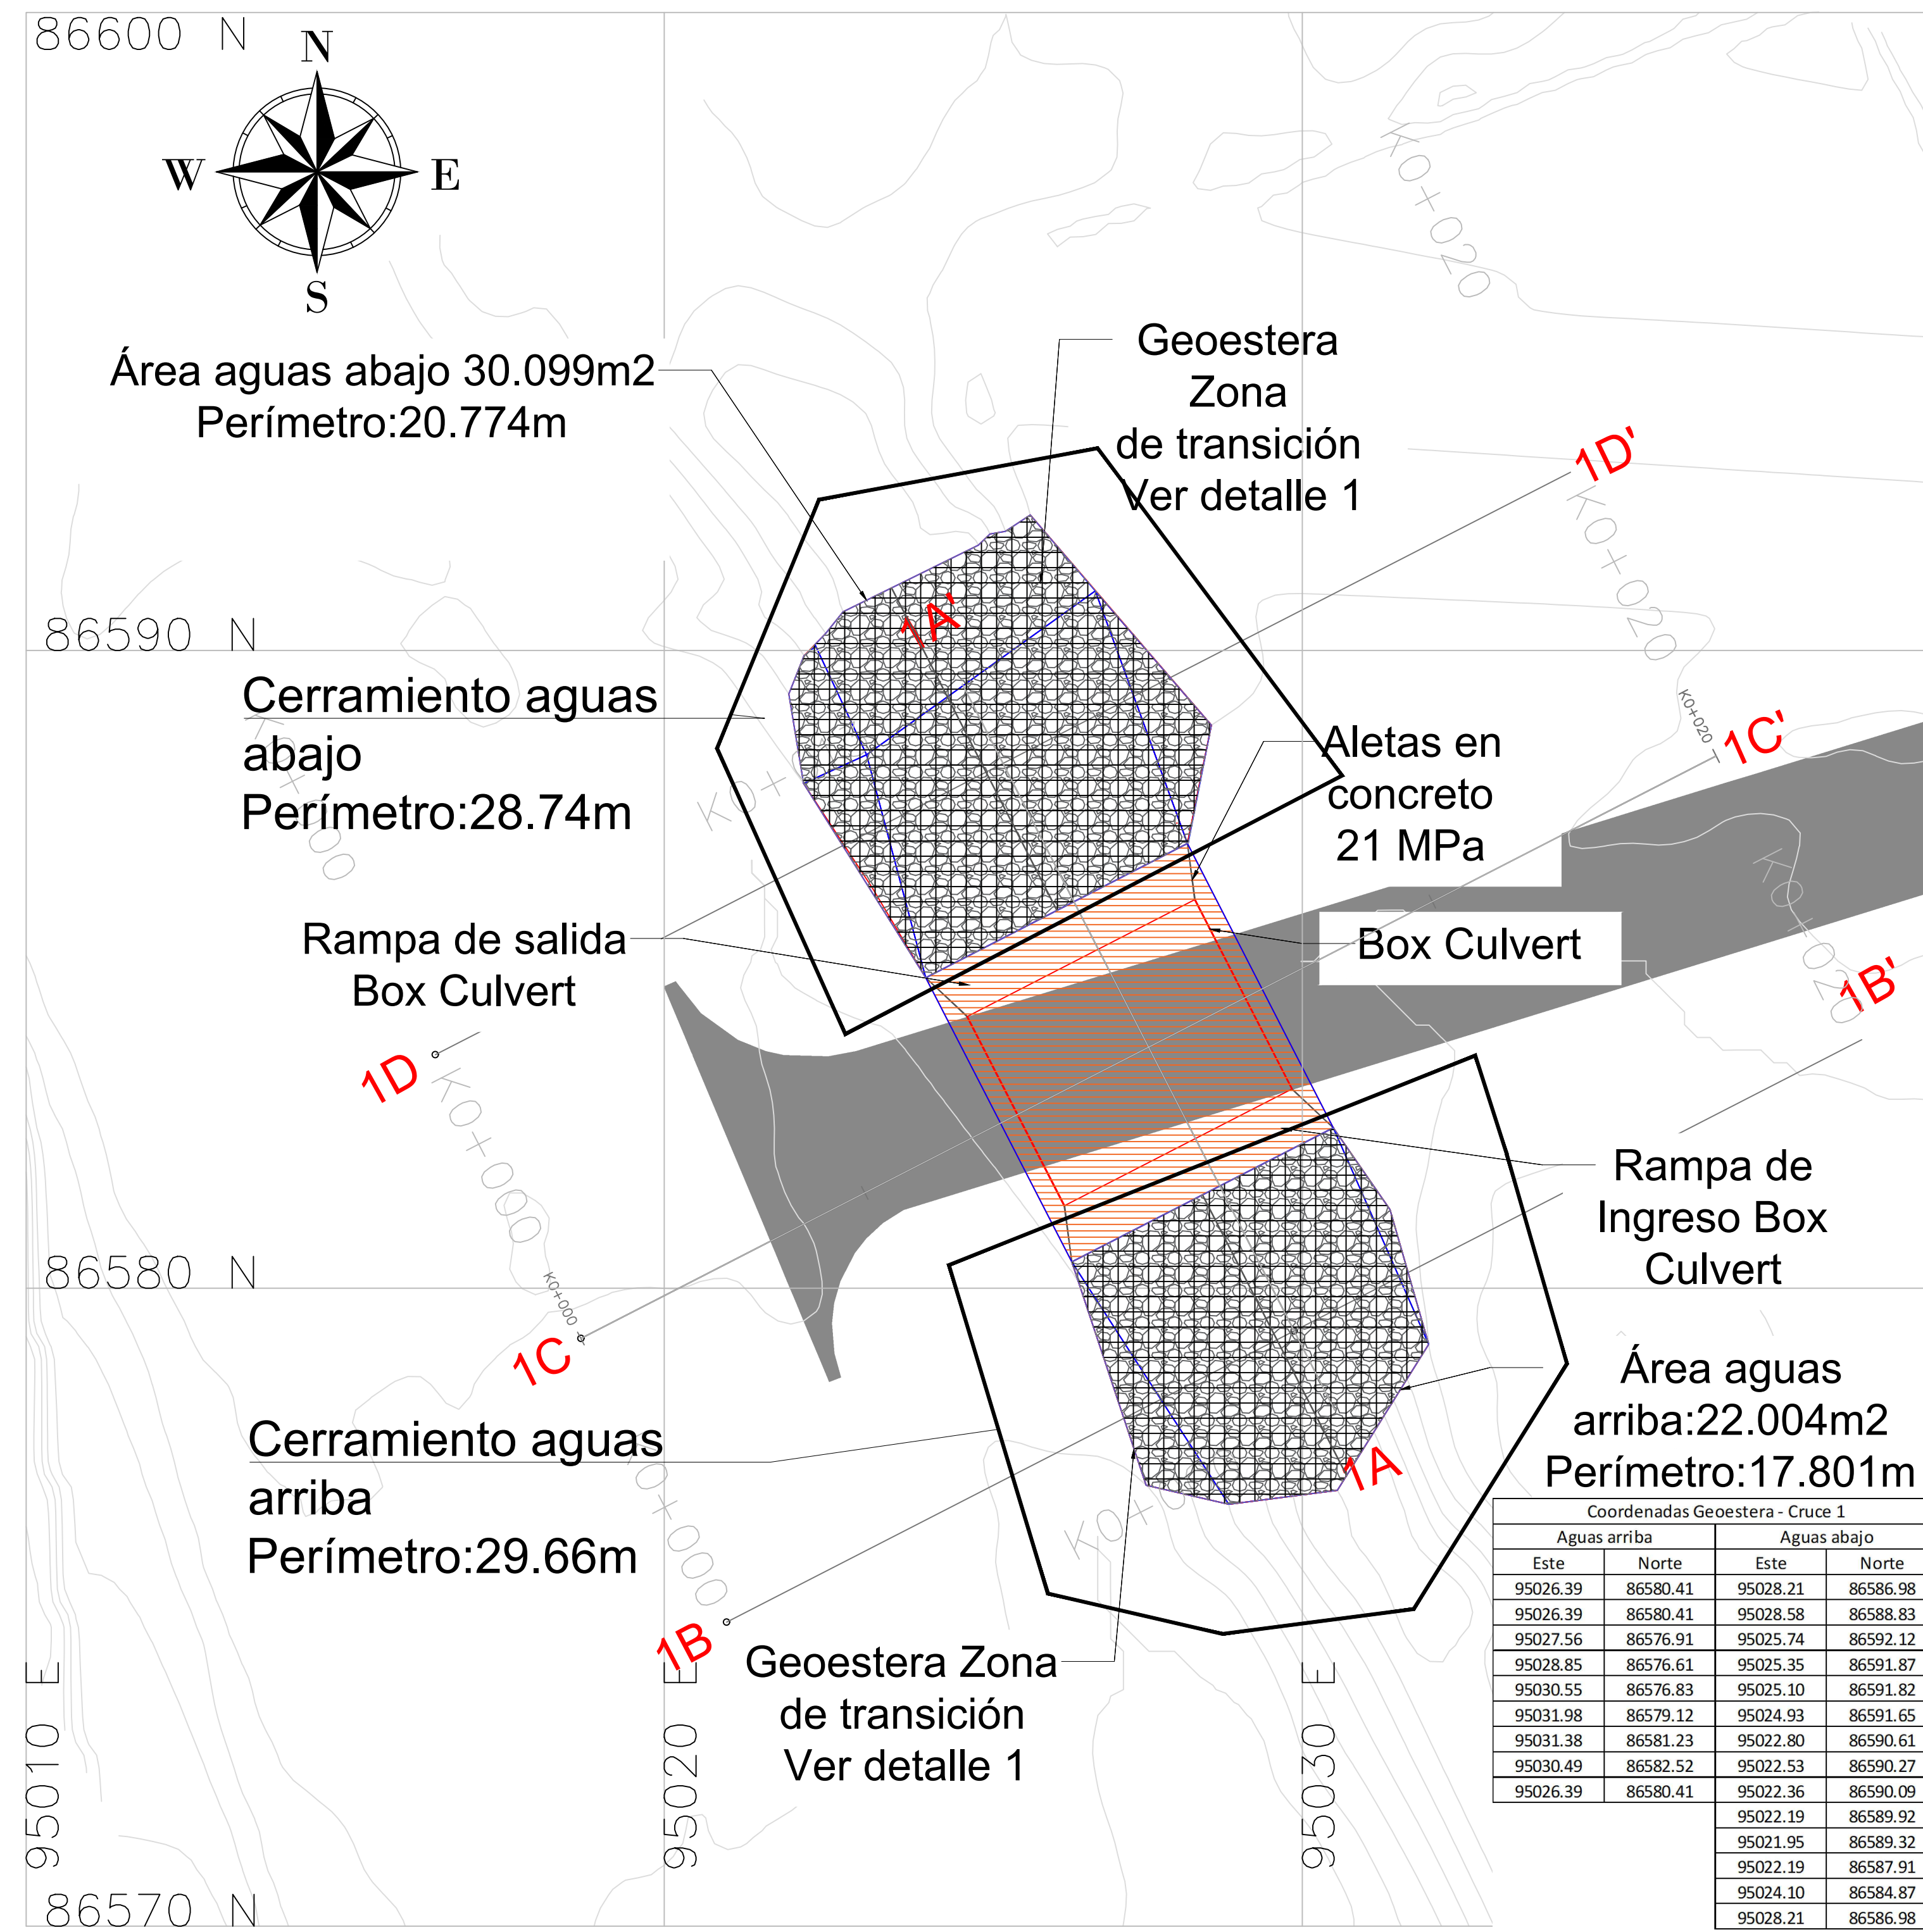

CRUCE 1

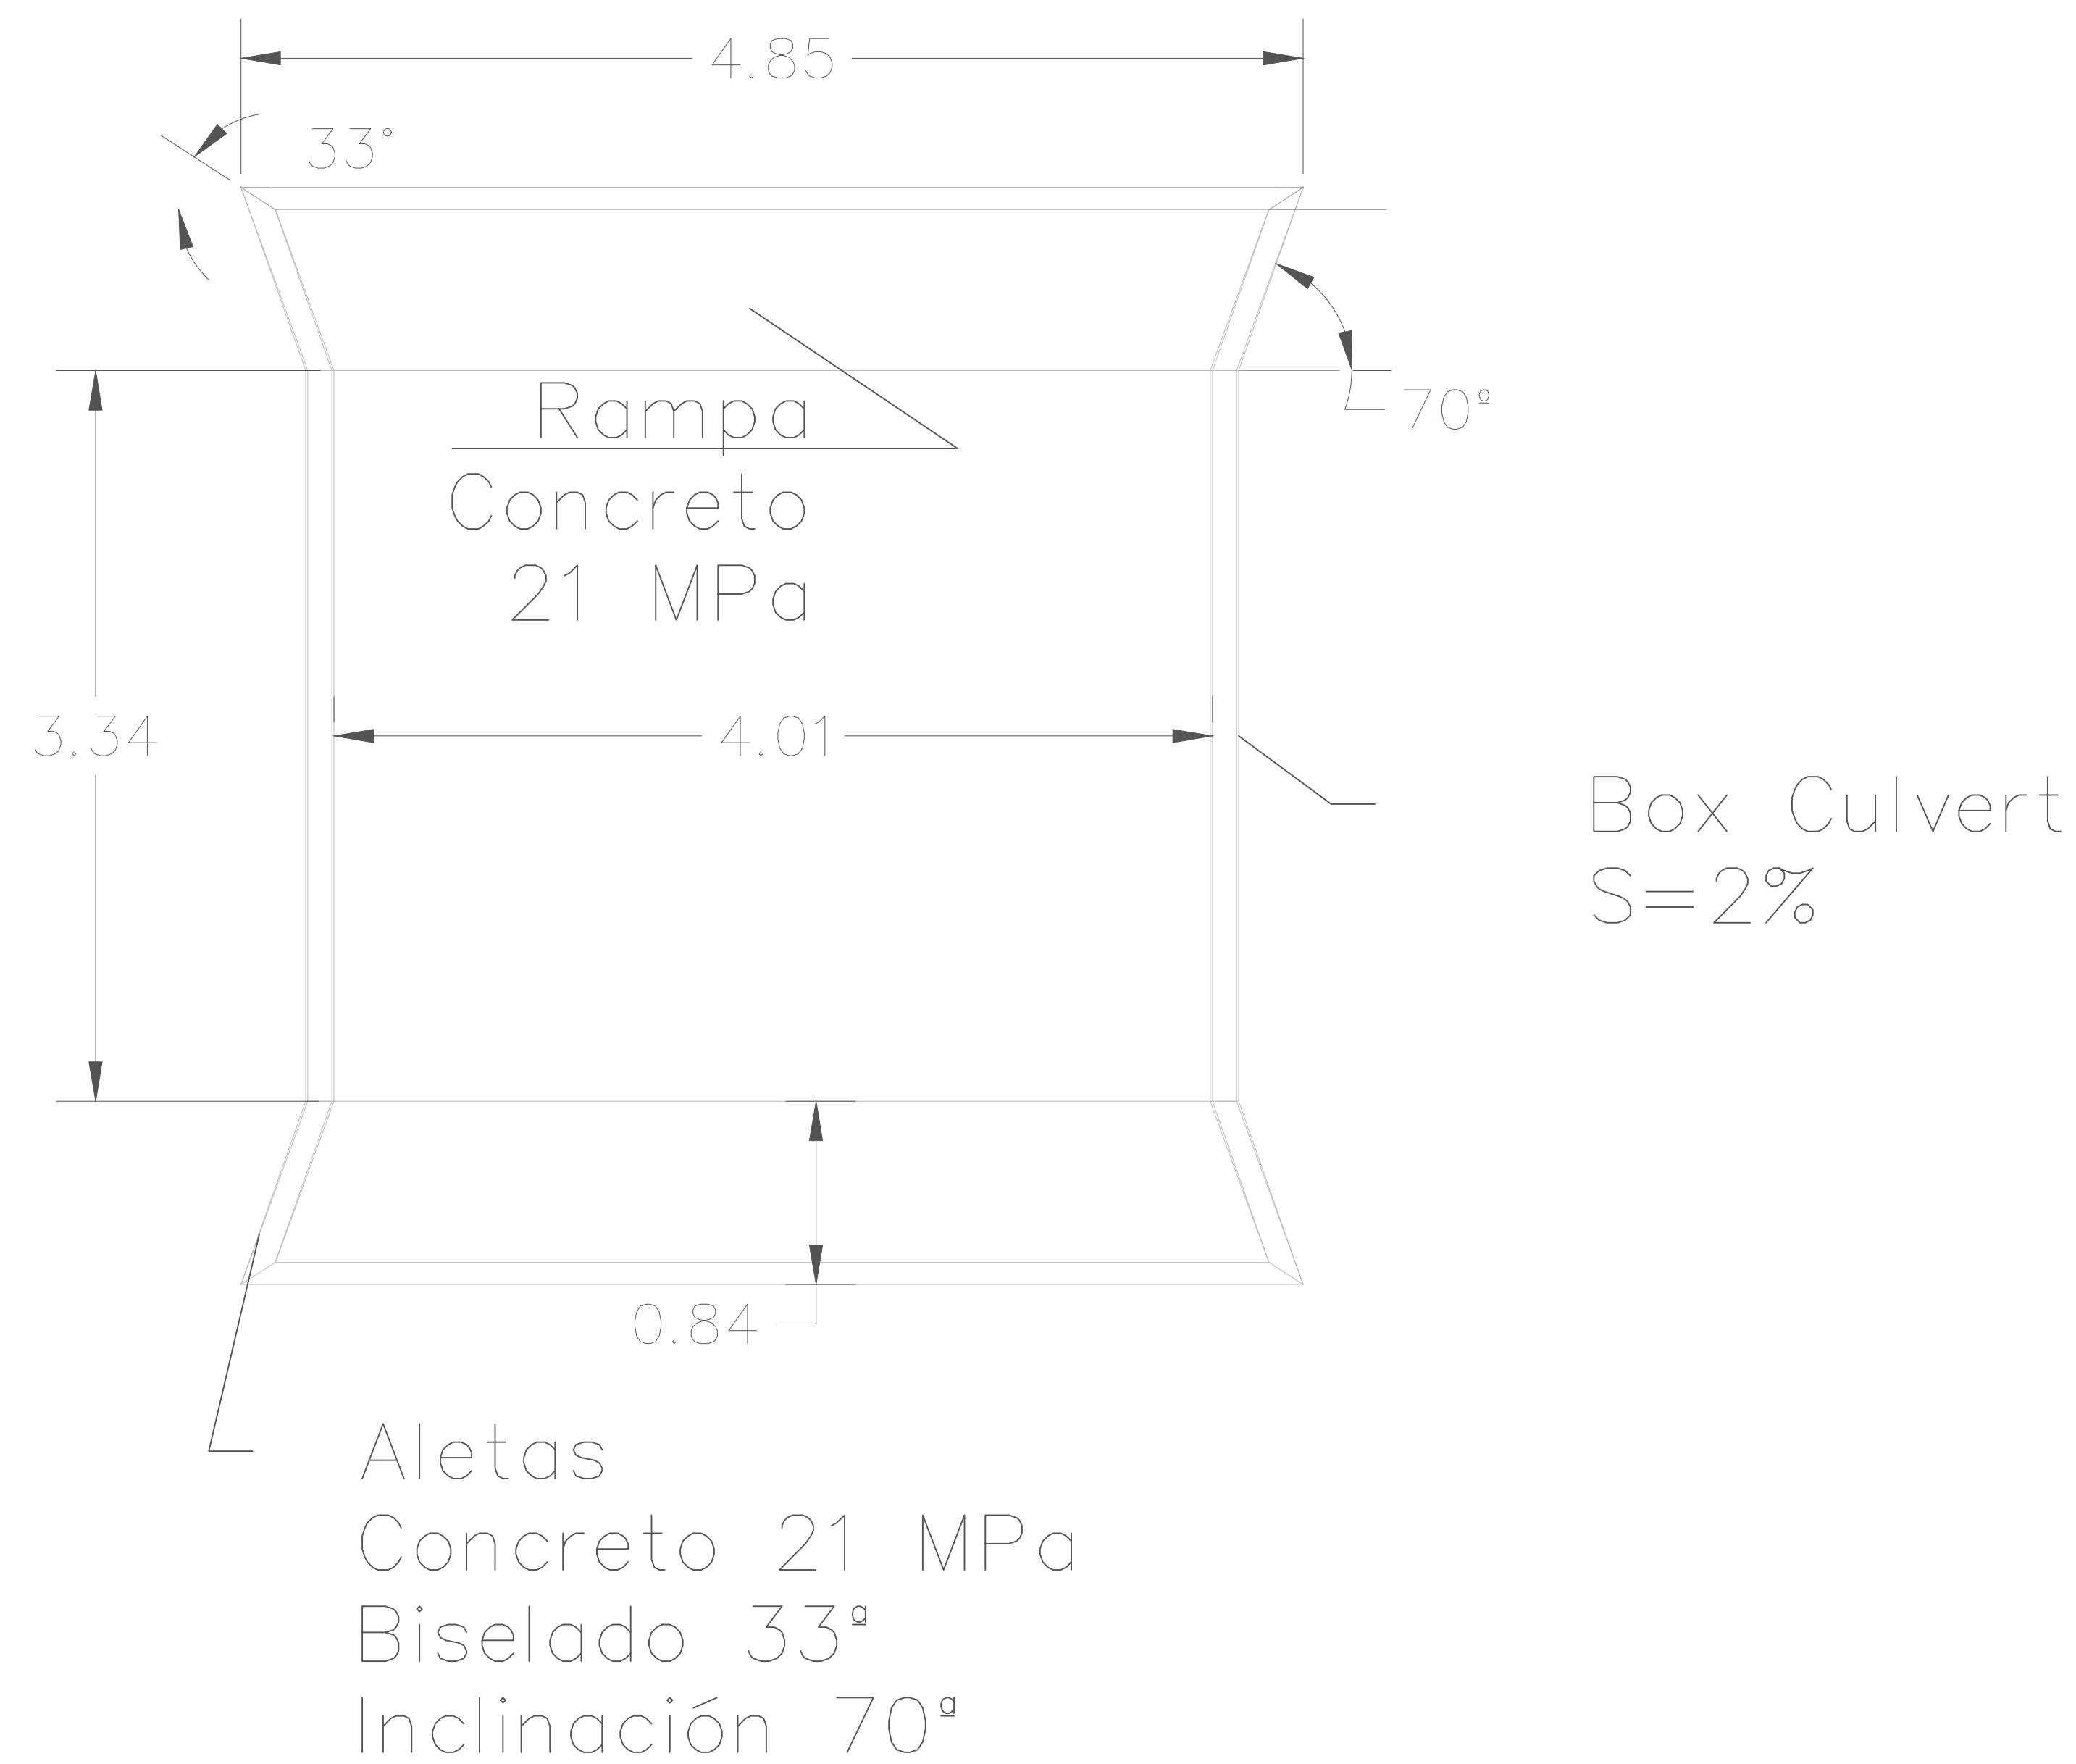

(COD.507) Realizar la actualización de los estudios y diseños técnicos, complementarios y necesarios para el análisis de riesgo, amenaza y vulnerabilidad por movimientos en masa y diseño de obras de reducción y mitigación de los riesgos para los polígonos y equipamientos que se ubicarán dentro del predio denominado "Hacienda El Carmen", categorizado como Área de Protección Arqueológica, ubicada en la localidad de Usme, Bogotá D.C."