
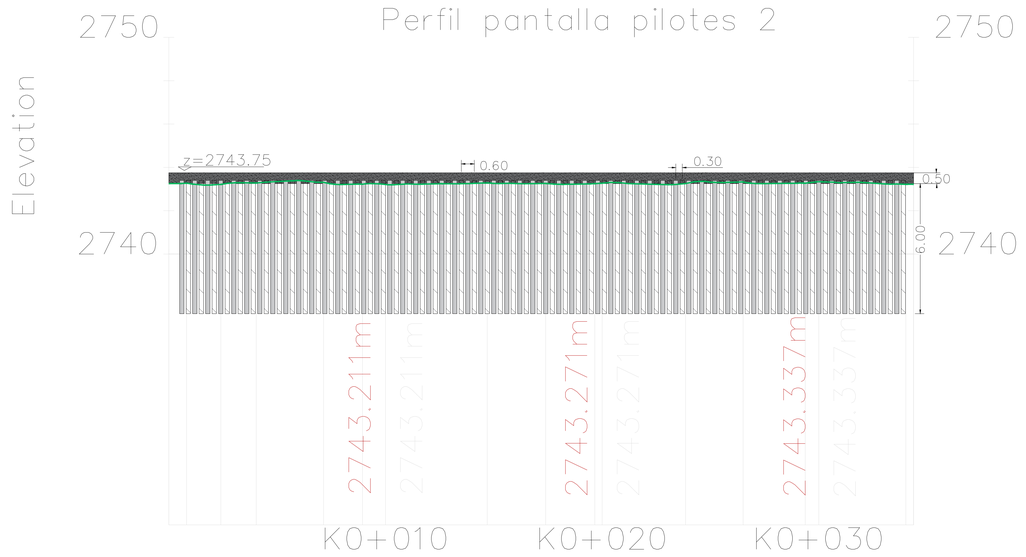


ESCALA 1:100

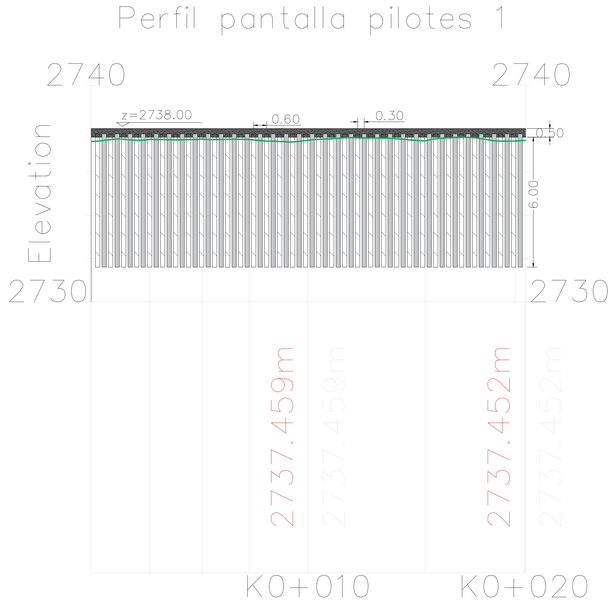

ESCALA 1:100

BOGOTÁ

INSTITUTO DISTRITAL DE PATRIMONIO CULTURAL

(COD.507) Realizar la actualización de los estudios y diseños técnicos, complementarios y necesarios para el análisis de riesgo, amenaza y vulnerabilidad por movimientos en masa y diseño de obras de reducción y mitigación de los riesgos para los polígonos y equipamientos que se ubicarán dentro del predio denominado "Hacienda El Carmen", categorizado como Área de Protección Arqueológica, ubicada en la localidad de Usme, Bogotá D.C."

CONSULTORÍA

INGENIERÍA GEOTÉCNICA & CAMBIO CLIMÁTICO

INTERVENTORÍA

J.a.m. INGENIERÍA Y MEDIO AMBIENTE

LOCALIZACIÓN



SISTEMA DE COORDENADAS

MAGNA CIUDAD BOGOTÁ

PROYECCIÓN:	TRANSVERSE MERCATOR
LATITUD:	4°40'49.75" N
LONGITUD:	74°8'47.73" W
FALSO NORTE:	109320.965
FALSO ESTE:	92334.879

FUENTE(S)

INGENIERÍA GEOTÉCNICA & CAMBIO CLIMÁTICO

ESCALA

INDICADAS

CONVENCIONES

- LINEA TE TERRENO
- HILERA DE PILOTES POSTERIOR
- HILERA DE PILOTES FRONTAL
- VIGA CABEZAL

SUPERVISIÓN ENTIDAD

RICARDO ALBERTO ARIAS FORERO

DIRECTOR DE CONSULTORÍA

JESÚS RAFAEL GARCIA NÚÑEZ

DIRECTOR DE INTERVENTORÍA

JAVIER ANTONIO MILLAN LOPEZ

ELABORÓ - CONSULTORÍA	FECHA
JESÚS RAFAEL GARCÍA	Julio de 2024

CONTIENE

Perfiles longitudinales pilotes
PREDIO
HACIENDA EL CARMEN
LOCALIDAD USME
BARRIO LA REQUILINA
BOGOTA D.C.

FECHA	ARCHIVO
JULIO DE 2024	Plano 08-08.dwg

MAPA	REVISIÓN
08 - 08	4