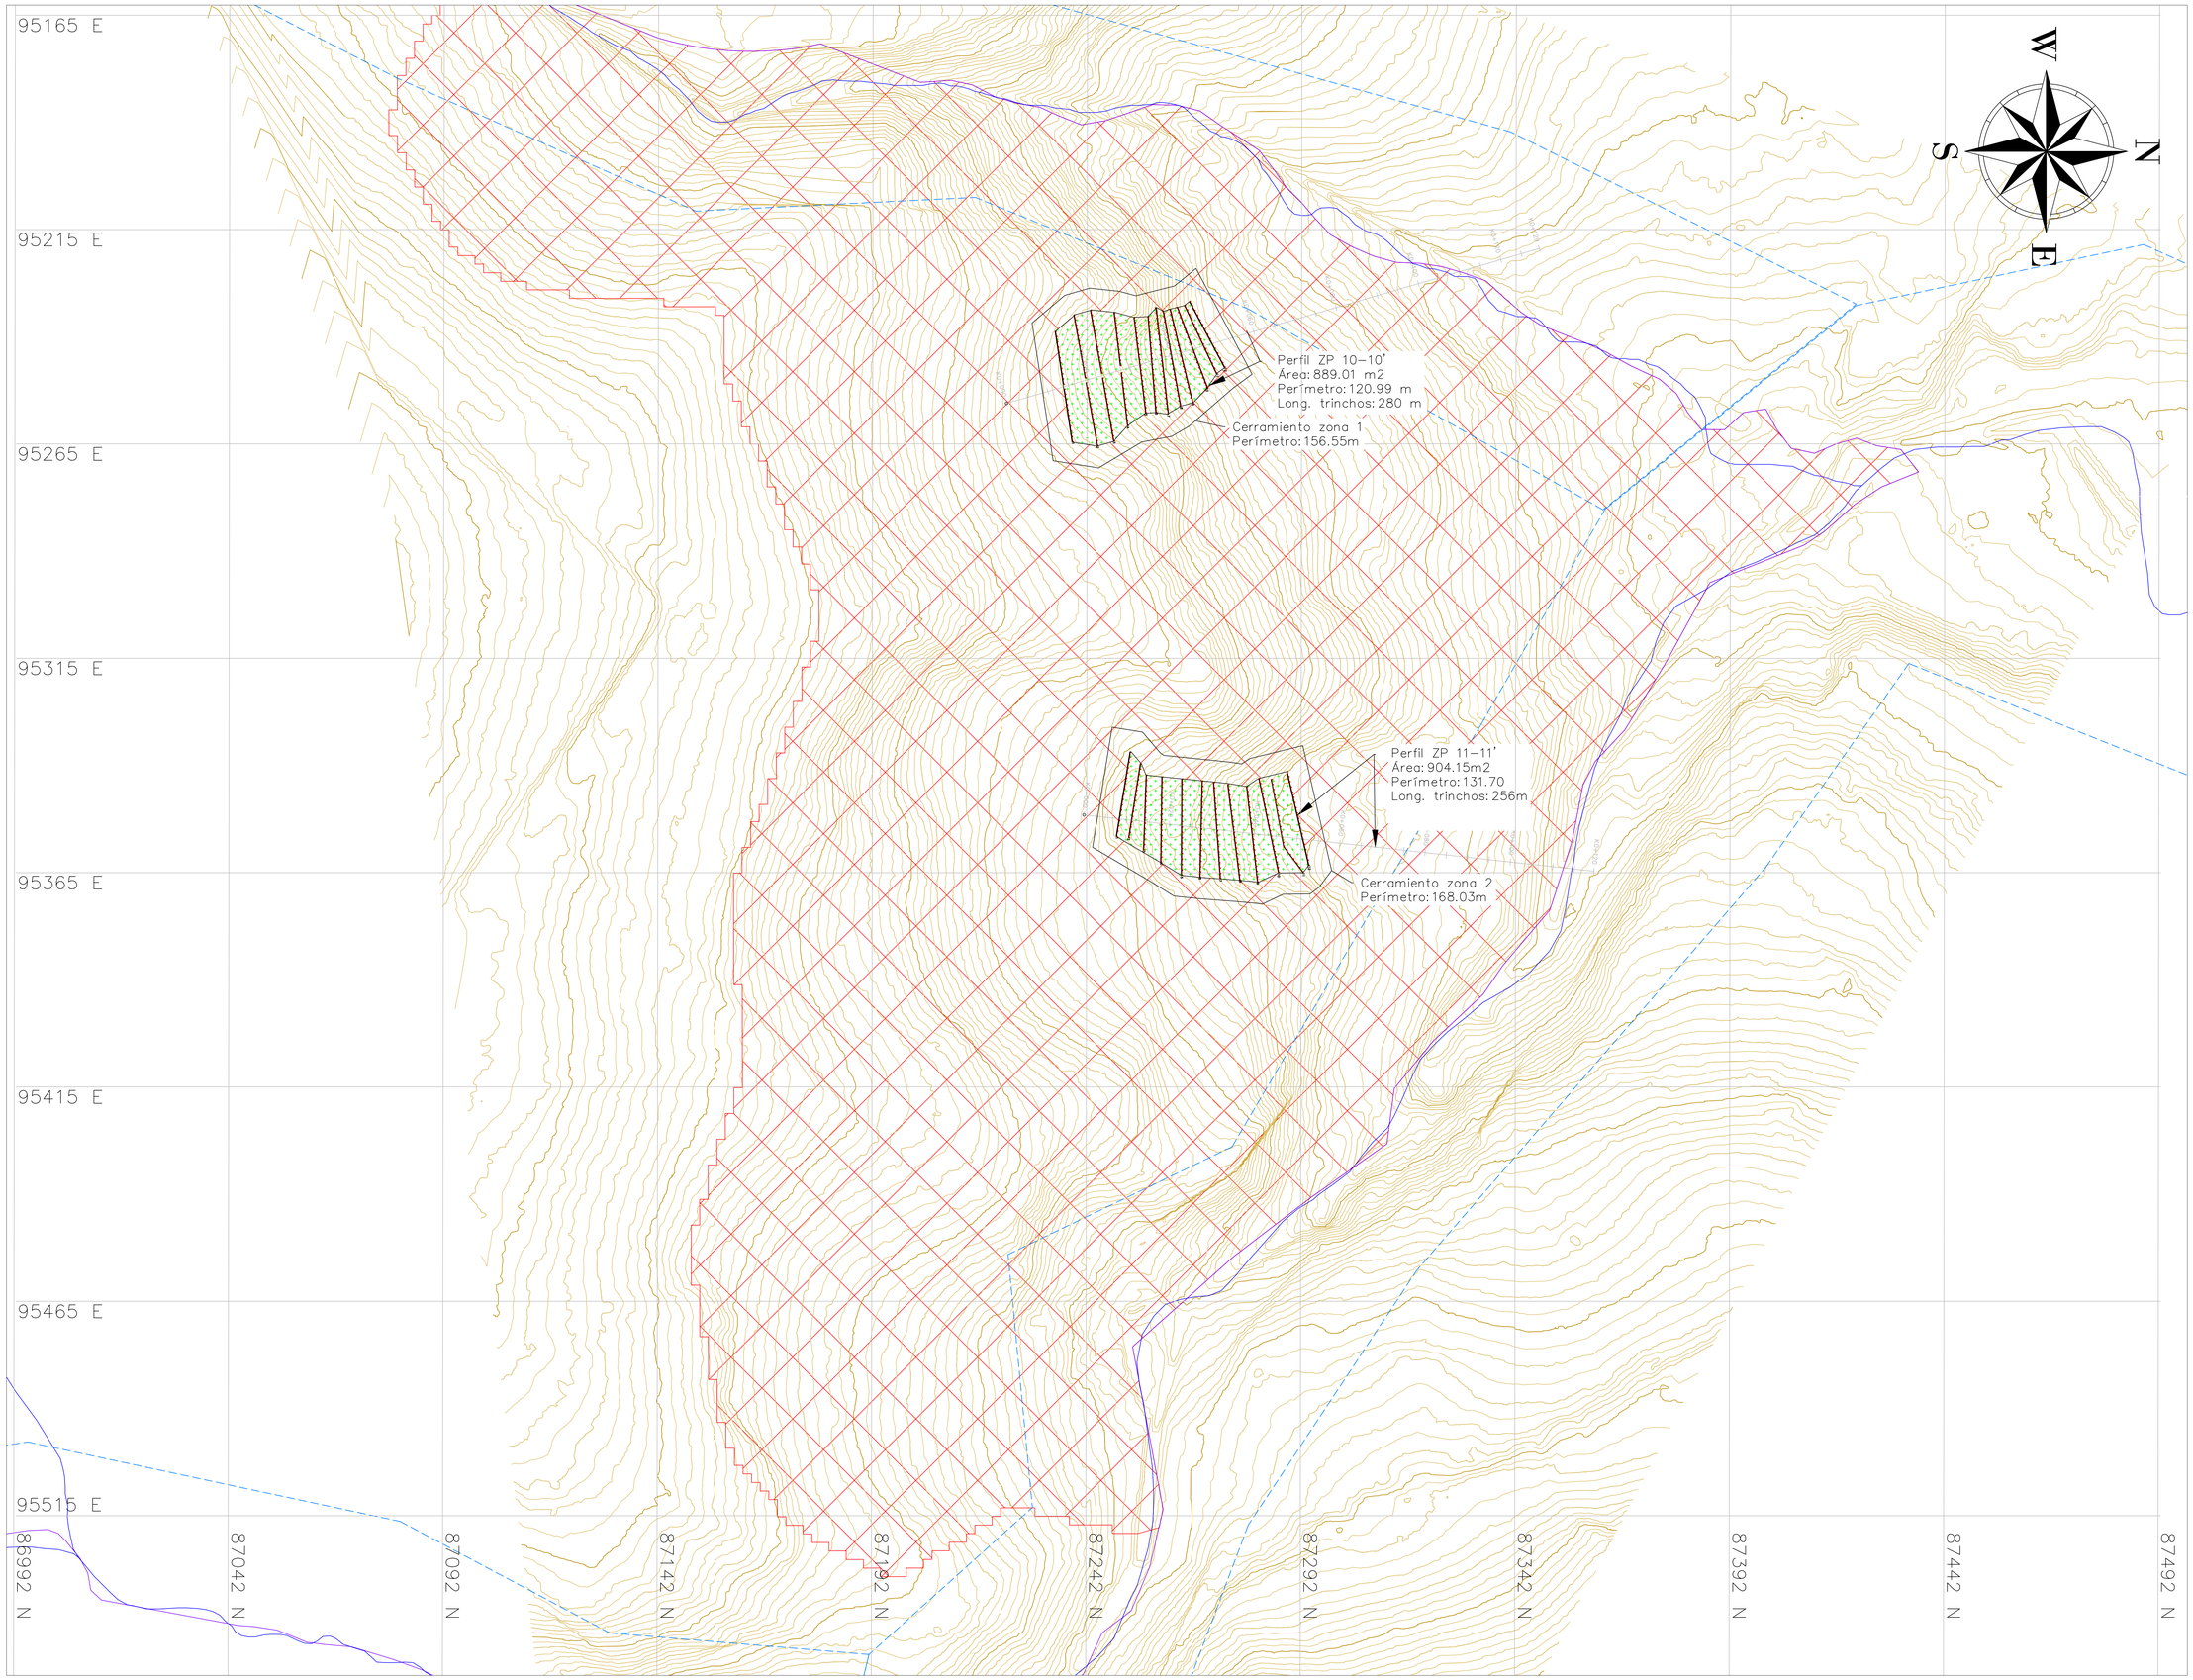


BOGOTÁ

INSTITUTO DISTRITAL DE PATRIMONIO CULTURAL

(COD.507) Realizar la actualización de los estudios y diseños técnicos, complementarios y necesarios para el análisis de riesgo, amenaza y vulnerabilidad por movimientos en masa y diseño de obras de reducción y mitigación de los riesgos para los polígonos y equipamientos que se ubicarán dentro del predio denominado "Hacienda El Carmen", categorizado como Área de Protección Arqueológica, ubicada en la localidad de Usme, Bogotá D.C."

CONSULTORÍA

INGENIERÍA GEOTÉCNICA & CAMBIO CLIMÁTICO

INTERVENTORÍA

J.a.m. INGENIERÍA Y MEDIO AMBIENTE

LOCALIZACIÓN



SISTEMA DE COORDENADAS

MAGNA CIUDAD BOGOTÁ

PROYECCIÓN:	TRANSVERSE MERCATOR
LATITUD:	4°40'49.75" N
LONGITUD:	74°8'47.73" W
FALSO NORTE:	109320.965
FALSO ESTE:	92334.879

FUENTE(S)

INGENIERÍA GEOTÉCNICA & CAMBIO CLIMÁTICO

ESCALA

1:500

CONVENCIONES

- CURVA INTERMEDIA
- CURVA ÍNDICE
- ZONA DE PROTECCIÓN
- RONDA HÍDRICA
- POLÍGONO HACIENDA EL CARMEN
- ÁREA DE ESTUDIO
- DRENAJES
- TRINCHOS EN GUADUA
- CIERRE MATERIAL SITIO

SUPERVISIÓN ENTIDAD

RICARDO ALBERTO ARIAS FORERO

DIRECTOR DE CONSULTORÍA

JESUS RAFAEL GARCIA NUÑEZ

DIRECTOR DE INTERVENTORÍA

JAVIER ANTONIO MILLAN LOPEZ

ELABORÓ - CONSULTORÍA	FECHA
JESÚS RAFAEL GARCÍA	Julio de 2024

CONTIENE

ZONA DE PROTECCIÓN PLANTA OBRAS DE BIOINGENIERÍA
PREDIO
HACIENDA EL CARMEN
LOCALIDAD USME
BARRIO LA REQUILINA
BOGOTA D.C.

FECHA	ARCHIVO
JULIO DE 2024	**Plano 08-11.dwg**

MAPA	REVISIÓN
08-11	2