

Id	ITEM	Nombre de tarea	Duración	Predecesoras	Sucesoras	Comienzo	Fin
1		**CONTRATO DE OBRA 404 DE 2024**	**24 días**			**jue 2/01/25**	**vie 31/01/25**
2		INICIO	0 días		3	jue 2/01/25	jue 2/01/25
3		TRAMITES ADMINISTRATIVOS	5 días	2	43	jue 2/01/25	mié 8/01/25
4	**1.0**	**DESMONTES Y/O PRELIMINARES CUBIERTA.**	**11 días**			**vie 17/01/25**	**vie 31/01/25**
5	1.1	SUMINISTRO E INSTALACIÓN DE CERRAMIENTO EN VARA Y LONA	2 días	43	6;8;9	vie 17/01/25	mar 21/01/25
6	1.2	SUM. E INST VALLA INFORMATIVA (BANNER 50*100CM)	3 días	5	10	mar 21/01/25	jue 23/01/25
7	1.3	LIMPIEZA GENERAL DE CUBIERTA Y ÁTICO (INCLUYE BAJANTES CANALES) CON HIDRO LAVADORA, ESPÁTULA Y PRODUCTOS QUÍMICOS DE BAJA ABRASIÓN PARA DESINFECTAR.	2 días	32	110	mié 29/01/25	vie 31/01/25
8	1.4	INSTALACIÓN DE MALLA ZARANDA ARENA 2"X2" PARA SELLAMIENTO DE ÁTICO EN CUBIERTA CON CHAZO O GANCHO DE ALTA RESISTENCIA(BLOQUEO DE CIRCULACIÓN PARA PALOMAS Y RATONES)	3 días	5	10	mar 21/01/25	jue 23/01/25
9	1.5	DESMONTE DE TEJAS QUEBRADAS Y FISURADAS, CON INSTALACIÓN Y ADECUACIÓN DE TEJA ESPAÑOLA, EN CUBIERTA. INCLUYE ADHESIVO DE ESPUMA DE POLIURETANO PARA EL PEGADO TEJAS DE APLICACIÓN MANUAL- (INCLUYE CARGUE Y RETIRO DE MATERIAL DESMONTADO).	3 días	5	10	mar 21/01/25	jue 23/01/25
10	1.6	INSTALACIÓN DE ESPUMA DE POLIURETANO, FLEXIBLE, MONOCOMPONENTE, AUTO EXPANSIVA Y DE APLICACIÓN CON PISTOLA TANTO EXTERIORES/INTERIORES PARA HUECOS, PERFORACIONES Y ESPACIOS DE FÁCIL INGRESO DE ROEDORES/AVES.(CUBIERTA CON UNA CAPA DE AGUA CEMENTO EN EL EXT	2 días	8;6;9	17	vie 24/01/25	lun 27/01/25
11	1.7	SUMINISTRO E INSTALACIÓN DE TUBERÍA VERTICAL EN PVC (PINTADA)PARA BAJANTES DE AGUA LLUVIA DE 3" EN EXTERIORES Y PATIO CENTRAL.(ANCLADA CON PERNOS DE SEGURIDAD CADA 100CM)	2 días	32	110	mié 29/01/25	vie 31/01/25
12	**2.0**	**MAMPOSTERÍA Y ACABADOS.**	**4 días**			**lun 27/01/25**	**vie 31/01/25**
13	2.1	MURO EN SUPERBOARD 6 MM A UNA CARA, EN MURO SUPERIOR - (DESDE LA CAJA DE TACOS DE CAFETERÍA HACIA LA BODEGA #2+BAJANTE POR ESCALERA TRASERA DE COCINA)	2 días	32	110	mié 29/01/25	vie 31/01/25
14	2.2	IMPERMEBEALIZACIÓN Y RESANE PAÑETE DE CHIMENEA EXTERIOR Y MUROS, H: MÍNIMA 50CM CON MORTERO 1:3	2 días	32	110	mié 29/01/25	vie 31/01/25
15	2.3	RESANE DE ESTUCO (MURO Y FILOS), LIJADO(O LIMPIEZA) Y PINTURA (RESISTENTE A LA INTEMPERIE, TIPO1, QUE SEA TRANSPIRABLE CON COMPONENTES ANTIFUNGICIDAD) PARA MUROS INTERNOS, FACHADA Y CIELORRASO. A 3 MANOS.	2 días	32	110	mié 29/01/25	vie 31/01/25
16	2.4	SUMINISTRO Y APLICACIÓN DE GRANIPLAST BLANCO PARA ZONA DE PATIOS Y FACHADA. (RETIRO Y APLICACIÓN DE GRANIPLAST ESGRAFIADO, ACABADO TEXTURIZADO PARA FACHADAS, HIDROREPELENTE Y LAVABLE).	2 días	32	110	mié 29/01/25	vie 31/01/25
17	2.5	REGATA MENOR A 20CM DE ANCHO CON RESANE EN MORTERO 1:3 PARA INSTALACIÓN DE PUNTOS ELÉCTRICOS, VOZ Y DATOS	1 día	10	32	lun 27/01/25	mar 28/01/25
18	**3.0**	**CARPINTERIA METALICA Y MADERA.**	**2 días**			**mié 29/01/25**	**vie 31/01/25**
19	3.1	ADECUACIÓN Y MANTENIMIENTO DE CARPINTERÍA METÁLICA, DE PUERTAS Y VENTANAS DE LOS 2 NIVELES , (INCLUYE DESMONTE, LIMPIEZA, REMOCIÓN DE PINTURA Y LUADA POR TODOS LOS LADOS, REPARACIÓN ESPECIFICA HASTA UN 30% DE LÁMINA DE IGUALES CARACTERÍSTICAS A LA EXISTE	2 días	32	110	mié 29/01/25	vie 31/01/25
20	3.2	ADECUACIÓN Y MANTENIMIENTO DE CARPINTERÍA MADERA, DE PUERTAS Y VENTANAS DE LOS 2 NIVELES EN TONO NOGAL(PUERTAS DE BAÑO EN TONO BLANCO), CON PINTURA EN BISAGRA Y ELEMENTOS METÁLICOS EN TONO DORADO RGB (212,175,55) - (INCLUYE DESMONTE, LIMPIEZA, REMOCIÓN DE	2 días	32	110	mié 29/01/25	vie 31/01/25
21	3.3	CAMBIO DE SENTIDO PARA EXTERIOR DE PORTÓN DOBLE EN GARAJE. INC BISAGRAS DEL ÁREA DE CAFETERÍA (INCLUYE AJUSTE EN LA PARTE INFERIOR CON PLIDA O RESANE Y AJUSTE DE VENTANERÍA DE PERFILERÍA VERTICAL DE FIJA A BATIENTE).	2 días	32	110	mié 29/01/25	vie 31/01/25
22	3.4	SUMINISTRO E INSTALACIÓN DE VIDRIO TEMPLADO 10MM PARA DIVISIÓN DE OFICINA(CON ESMERILADO 60CM DE ALTO) CON PUERTA CORREDIZA , (CHAPA + MANIJA) Y SOPORTES EN ACERO INOXIDABLE E 3" DE DIÁMETRO CADA 1,2METROS PARA ESTABILIDAD)	2 días	32	110	mié 29/01/25	vie 31/01/25
23	3.5	SUMINISTRO E INSTALACIÓN DE VIDRIO CRUDO 5MM PARA PUERTAS Y VENTANERÍA AJUSTADAS CON MARQUESINA EN MADERA. DE 1" * 1/2" CON ANCLAJE DE TORNILLO PARA MADERA MACIZA.	2 días	32	110	mié 29/01/25	vie 31/01/25
24	3.6	SUMINISTRO E INSTALACIÓN DE VENTANA CORREDIZA, EN LAMINA RH 18MM, BODEGA DE ALMACENAJE TRASERA EN TONO NOGAL(SEGÚN IMAGEN DEL DETALLE) E INSTALACIÓN DE CERRADURA MECANICA.	2 días	32	110	mié 29/01/25	vie 31/01/25
25	3.7	SUMINISTRO E INSTALACIÓN DE PUERTAS NUEVAS CORREDIZAS ENTAMBORADAS EN LAMINA RH 18MM,(900CMX220CM) EN TONO NOGAL, PARA ZONAS DE ATENCIÓN AL CIUDADANO Y BODEGA DE ALMACENAJE TRASERA CON CHAPA E INSTALACIÓN DE CERRADURA, CON RIEL ACERADO EN ANGULO CALIBRE 1	2 días	32	110	mié 29/01/25	vie 31/01/25
26	3.8	SUMINISTRO E INSTALACIÓN DE MUEBLE COCINA EN "L" , EN MELAMINA RH 18MM CON GAVETERO DE SEGURIDAD (SEGÚN IMAGEN) Y ENTREPAÑOS INTERNOS PARA SOPORTE. CON GUARDA ESCOBA ACERADO DE 10CM DE GROSOR.	2 días	32	110	mié 29/01/25	vie 31/01/25
27	3.9	RESTAURACIÓN E INSTALACIÓN DE UN ÁREA DE PISO EN MADERA (8M2) EN PINO(TONO ACTUAL DEL SALÓN), CON PULIDA DE TODO EL PISO DEL SALÓN 2, PARA EL SEGUNDO NIVEL.	2 días	32	110	mié 29/01/25	vie 31/01/25
28	3.10	SUMINISTRO E INSTALACIÓN DE PANEL RH PARA PARED CON LÍNEA VERTICAL EN EL ÁREA DE OFICINA DE ATENCIÓN AL CIUDADANO (1 NIVEL) Y OFICINA "M" (2 NIVEL)	2 días	32	110	mié 29/01/25	vie 31/01/25
29	**4.0**	**HIDROSANITARIO**	**3 días**			**mar 28/01/25**	**vie 31/01/25**
30	4.1	RETIRO DE INODOROS ANTIGUOS, SUMINISTRO E INSTALACIÓN DE INODOROS AHORRADORES CON RESANE. (REF SANITARIO SAN GIORGIO ALONGADO DUAL BLANCO)	2 días	32	110	mié 29/01/25	vie 31/01/25
31	4.2	SUMINISTRO E INSTALACIÓN DE GRIFERÍA PARED INSTITUCIONAL DE PUSH CIERRE LAVAMANOS EN CROMADO PARA BAÑOS PRIMER NIVEL.(INCLUIDO RESANE)	2 días	32	110	mié 29/01/25	vie 31/01/25

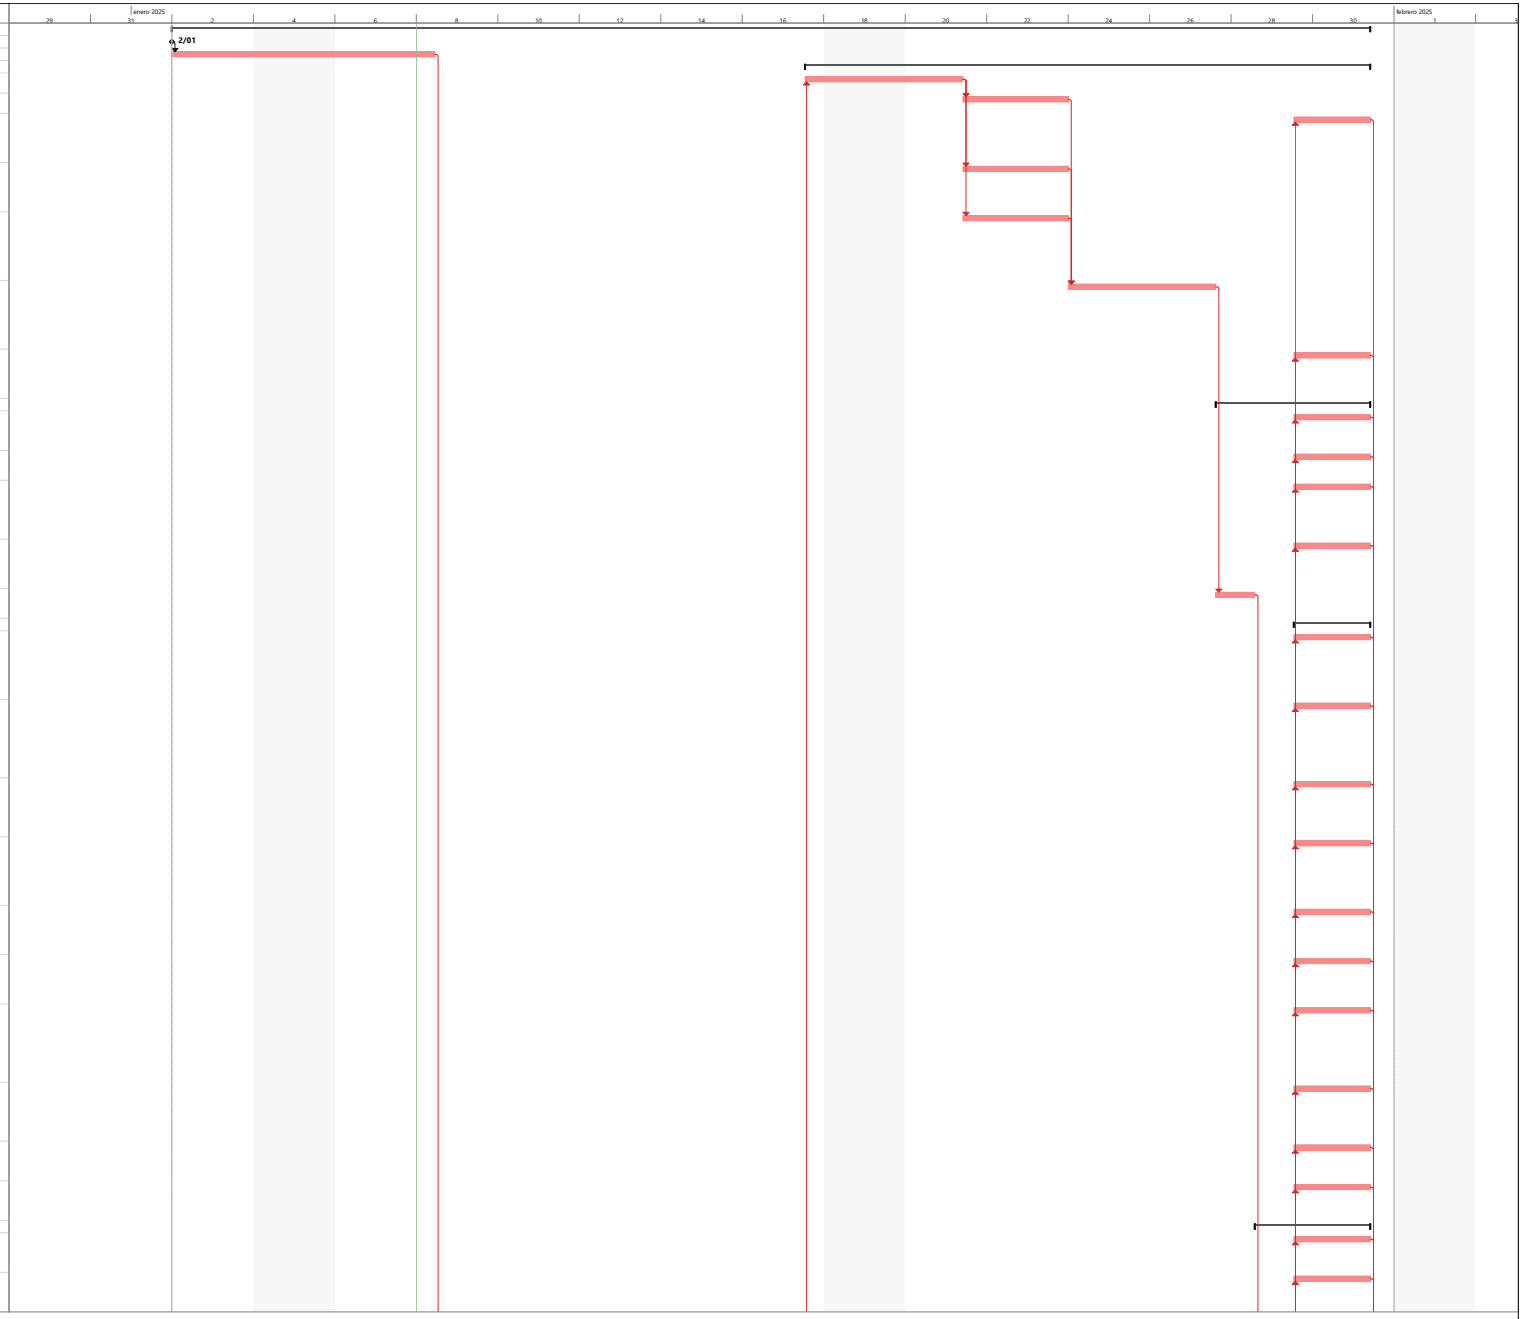

Proyecto: Programacion Veedu
Fecha: mié 8/01/25

Tarea
División
Hito
Resumen
Resumen del proyecto
Tarea inactiva
Hito inactivo
Resumen inactivo
Tarea manual
solo duración
Informe de resumen manual
Resumen manual
solo el comienzo
solo fin
Tareas externas
Hito externo
Fecha límite
Tareas críticas
División crítica
Progreso
Progreso manual


Id	ITEM	Nombre de tarea	Duración	Predecesoras	Sucesoras	Comienzo	Fin
32	4.3	ADECUACIÓN Y MEJORAMIENTO DE SISTEMA HIDRÁULICO ÁREA LAVAPLATOS EN LA CAFETERÍA .(INCLUYE REGATA DE 50CM LINEALES ,CON MORTERO 1:3 Y CON CAMBIO DE TUBERÍA POR GOTERA EN MURO)	1 día	17	15;16;14;13;19;20;2	mar 28/01/25	mié 29/01/25
33	**5.0**	**ACCESORIOS PARA MOVILIDAD REDUCIDA**	**2 días**			**mié 29/01/25**	**vie 31/01/25**
34	5.1	SUMINISTRO E INSTALACIÓN DE PASAMANOS EN ACERO CALIBRE 18 CON (H:70CM) 3 LÍNEAS HORIZONTALES GUIAPARA RAMPA DE ACCESO CON ANCLAJES DE PERNOS 3" DE PROFUNDIDAD A CONCRETO CON SOPORTE DE FLANCHE DE 1" DE GROSOR (15CM LADO*15CM LADO) CADA 1.2 METROS.	2 días	32	110	mié 29/01/25	vie 31/01/25
35	5.2	SUMINISTRO E INSTALACIÓN DE GUÍAS PODOTÁCTILES EN VINILO PVC FLEXIBLE (40CMX60CMX40CM) DE ALERTA AL INICIO Y AL FINAL DE LA RAMPA Y DE LOS ESCALONES TANTO DEL INGRESO, COMO DE LA ESCALERA DEL ACCESO AL SEGUNDO NIVEL, BAÑOS Y CAFETERÍA.	2 días	32	110	mié 29/01/25	vie 31/01/25
36	5.3	SUMINISTRO E INSTALACIÓN DE SEÑALÉTICA PARA CIRCULACIONES, BAÑOS Y OFICINAS (NORMA TECNICA COLOMBIANA NTC 6047 PARA TERMINOS DE DISCAPACITADOS)	2 días	32	110	mié 29/01/25	vie 31/01/25
37	5.4	SUMINISTRO E INSTALACIÓN PARA CAMBIO DE MANIJA DE ACCESO PRINCIPAL DE BAÑO PARA DISCAPACITADOS	2 días	32	110	mié 29/01/25	vie 31/01/25
38	5.5	REUBICACIÓN DE DISPENSADOR DE PAPEL DE BAÑO DESICPACITADOS + BARRA HORIZONTAL	2 días	32	110	mié 29/01/25	vie 31/01/25
39	5.6	AJUSTE DE ALTURA DE LOS ESPEJOS DE LOS BAÑOS PARA LAVADO DE MANOS CORRECTA CON DISCAPACIDAD.	2 días	32	110	mié 29/01/25	vie 31/01/25
40	5.7	SUMINISTRO E INSTALACIÓN DE BARANDA EN ACERO INOXIDABLE (H:70CM) RAMPA DE CAFETERÍA CON 80CM LARGO (ELABORADA TOTALMENTE EN ACERO INOXIDABLE 304 CERTIFICADO CALIBRE 16 DE 1" ¼ GROSOR)	2 días	32	110	mié 29/01/25	vie 31/01/25
41	**6.0**	**SISTEMA ELECTRICO**	**19 días**			**mié 8/01/25**	**vie 31/01/25**
42		**PRELIMINARES**	**19 días**			**mié 8/01/25**	**vie 31/01/25**
43	6.1	ESTUDIO DE FOTOMETRÍA	8 días	3	5	mié 8/01/25	vie 17/01/25
44	6.2	SUMINISTRO E INSTALACIÓN DE LAMPARA COLGANTE TIPO CANDELABRO DE 6 LUCES PARA DOBLE ALTURA DEL AUDITORIO PRIMER PISO	2 días	32	110	mié 29/01/25	vie 31/01/25
45	6.3	DESINSTALACIÓN Y RETIRO DE SECADORES DE MANOS ELÉCTRICOS DE LOS BAÑOS.	2 días	32	110	mié 29/01/25	vie 31/01/25
46	6.4	INSTALACIÓN DE SENSORES DE MOVIMIENTO A LÁMPARAS LED DE TECHO (TECHO INFRARROJO 360 GRADOS SOBREPONER, MÍNIMO 8MT DISTANCIA DE DETECCIÓN) CON PROTECCIÓN IP20,POTENCIA 800W, AHORRADOR.	2 días	32	110	mié 29/01/25	vie 31/01/25
47	6.5	DESMONTE DE REDES ELÉCTRICAS	2 días	32	110	mié 29/01/25	vie 31/01/25
48	6.6	DEMOLICIÓN DE CANALETAS. RETIRO A SITIO SEGURO	2 días	32	110	mié 29/01/25	vie 31/01/25
49	6.7	DESMONTE DE LUMINARIA	2 días	32	110	mié 29/01/25	vie 31/01/25
50		**SUMINISTRO E INSTALACION DE PUNTOS DE LUMINARIAS**	**2 días**	32	110	**mié 29/01/25**	**vie 31/01/25**
51	6.8	LUMINARIA LED 40 X 40 / 48W	2 días	32	110	mié 29/01/25	vie 31/01/25
52	6.9	PANEL LED 36W	2 días	32	110	mié 29/01/25	vie 31/01/25
53	6.10	SUMINISTRO E INSTALACIÓN DE ALAMBRE DE COBRE THW 12 AWG	2 días	32	110	mié 29/01/25	vie 31/01/25
54		**INSTALACIONES ELECTRICAS INCLUYE MANO DE OBRA ESPECIALIZADA Y TRANSPORTE**	**2 días**			**mié 29/01/25**	**vie 31/01/25**
55	6.11	INSTALACIÓN DE UPS 20KVA TORRE 220/ 230/ 110/ 120V TRIFASICA COMPLETA, INCLUYE TRANSPORTE Y MANO DE OBRA (CON SUMINISTRO DE CABLE DESDE LA CAJA DE TACOS HASTA LA UBICACIÓN DE LA UPS EN ZONA DE RACK, 20MT APROXIMADAMENTE)	2 días	32	110	mié 29/01/25	vie 31/01/25
56		**SISTEMA DE PUESTA A TIERRA ACOMETIDA DE LA LINEA DE TIERRA A TABLERO GENERAL (SUMINISTRO E INST.)**	**2 días**			**mié 29/01/25**	**vie 31/01/25**
57	6.12	CABLE DESNUDO DE COBRE CALIBRE 8 AWG TEMPLE DURO	2 días	32	110	mié 29/01/25	vie 31/01/25
58	6.13	VARILLA DE 5/8 X 1.8M EN COBRE MACIZO	2 días	32	110	mié 29/01/25	vie 31/01/25
59	6.14	UNIÓN DE SOLDADURA EXOTÉRMICA CADWELL THERMOWELD	2 días	32	110	mié 29/01/25	vie 31/01/25
60	6.15	RELLENO CON HIDROSOLTA, LABORGEL Y SANIGEL	2 días	32	110	mié 29/01/25	vie 31/01/25
61	6.16	CABLE DE CU AISLADO THW NO. 10	2 días	32	110	mié 29/01/25	vie 31/01/25
62	6.17	ALQUILER DE TELURÓMETRO	2 días	32	110	mié 29/01/25	vie 31/01/25
63	6.18	MOLDE PARA SOLDADURA EXOTÉRMICA	2 días	32	110	mié 29/01/25	vie 31/01/25
64	6.19	CARGA PARA SOLDADURA EXOTÉRMICA	2 días	32	110	mié 29/01/25	vie 31/01/25
65	6.20	PUNTOS DE SALIDA NO REGULADA (NORMALES) EN CABLE NO 12 Y TUBO PVC EMBEBIDO INCLUYE SOPORTES, ACCESORIOS Y TOMA CON POLO A TIERRA	2 días	32	110	mié 29/01/25	vie 31/01/25
66	6.21	SUMINISTRO E INSTALACIÓN DE CABLE RED (3 FASES :CABLE DE COBRE AISLADO (ZUND) NO. 10 THW 75° AWG + 1UND. ALAMBRE DE COBRE DESNUDO NO. 12) (CERTIFICADO) DESDE CAJA DE TACOS 1 Y 2 NIVEL A CADA ÚNO DE SALIDA	2 días	32	110	mié 29/01/25	vie 31/01/25
67	6.22	CANALETA METÁLICA POR TECHO FALSO DE 12XSCM SUMINISTRO E INST.) INCLUYE SISTEMA DE ANCLAJE SOPORTES	2 días	32	110	mié 29/01/25	vie 31/01/25
68	6.23	CANALETA METÁLICA POR TECHO FALSO DE 12X1CM SUMINISTRO E INST.) INCLUYE SISTEMA DE ANCLAJE SOPORTES, Y ACCESORIOS	2 días	32	110	mié 29/01/25	vie 31/01/25
69	6.24	SUMINISTRO E INSTALACIÓN DE PASO DE MURO 0,25X0,15 EN CORAZA METÁLICA DE 2" (40 CM APROX)	2 días	32	110	mié 29/01/25	vie 31/01/25
70	6.25	INTERRUPTOR ENCHUFABLE DE 3X40 AMP	2 días	32	110	mié 29/01/25	vie 31/01/25
71	6.26	INTERRUPTOR ENCHUFABLE DE 3X30 AMP	2 días	32	110	mié 29/01/25	vie 31/01/25
72	6.27	INTERRUPTOR ENCHUFABLE DE 1X20 AMP	2 días	32	110	mié 29/01/25	vie 31/01/25
73	6.28	TUBERÍA PVC 1/2" SUMINISTRO E INSTALACIÓN	2 días	32	110	mié 29/01/25	vie 31/01/25
74		**SISTEMA DE PUESTA A TIERRA PARA TABLEROS Y VARIOS**	**2 días**			**mié 29/01/25**	**vie 31/01/25**
75	6.29	HERRAMIENTA MENOR	2 días	32	110	mié 29/01/25	vie 31/01/25
76	6.30	VARILLA DE 5/8 X 1.8M EN COBRE MACIZO	2 días	32	110	mié 29/01/25	vie 31/01/25
77	6.31	UNIÓN CON SOLDADURA EXOTÉRMICA CADWELL THERMOWELD	2 días	32	110	mié 29/01/25	vie 31/01/25
78	6.32	MANO DE OBRA	2 días	32	110	mié 29/01/25	vie 31/01/25
79	6.33	CABLE DE CU DESNUDO THW NO. 8	2 días	32	110	mié 29/01/25	vie 31/01/25
80	6.34	ALQUILER DE TELURÓMETRO	2 días	32	110	mié 29/01/25	vie 31/01/25
81	6.35	MOLDE PARA SOLDADURA EXOTÉRMICA	2 días	32	110	mié 29/01/25	vie 31/01/25
82	6.36	CARGA PARA SOLDADURA EXOTÉRMICA	2 días	32	110	mié 29/01/25	vie 31/01/25
83	6.37	ALAMBRE DE COBRE DESNUDO NO. 10	2 días	32	110	mié 29/01/25	vie 31/01/25
84	6.38	CABLE DE COBRE AISLADO THW 600 V NO. 10 AWG	2 días	32	110	mié 29/01/25	vie 31/01/25
85	6.39	CABLE DE COBRE AISLADO THW 600 V NO. 8 AWG	2 días	32	110	mié 29/01/25	vie 31/01/25

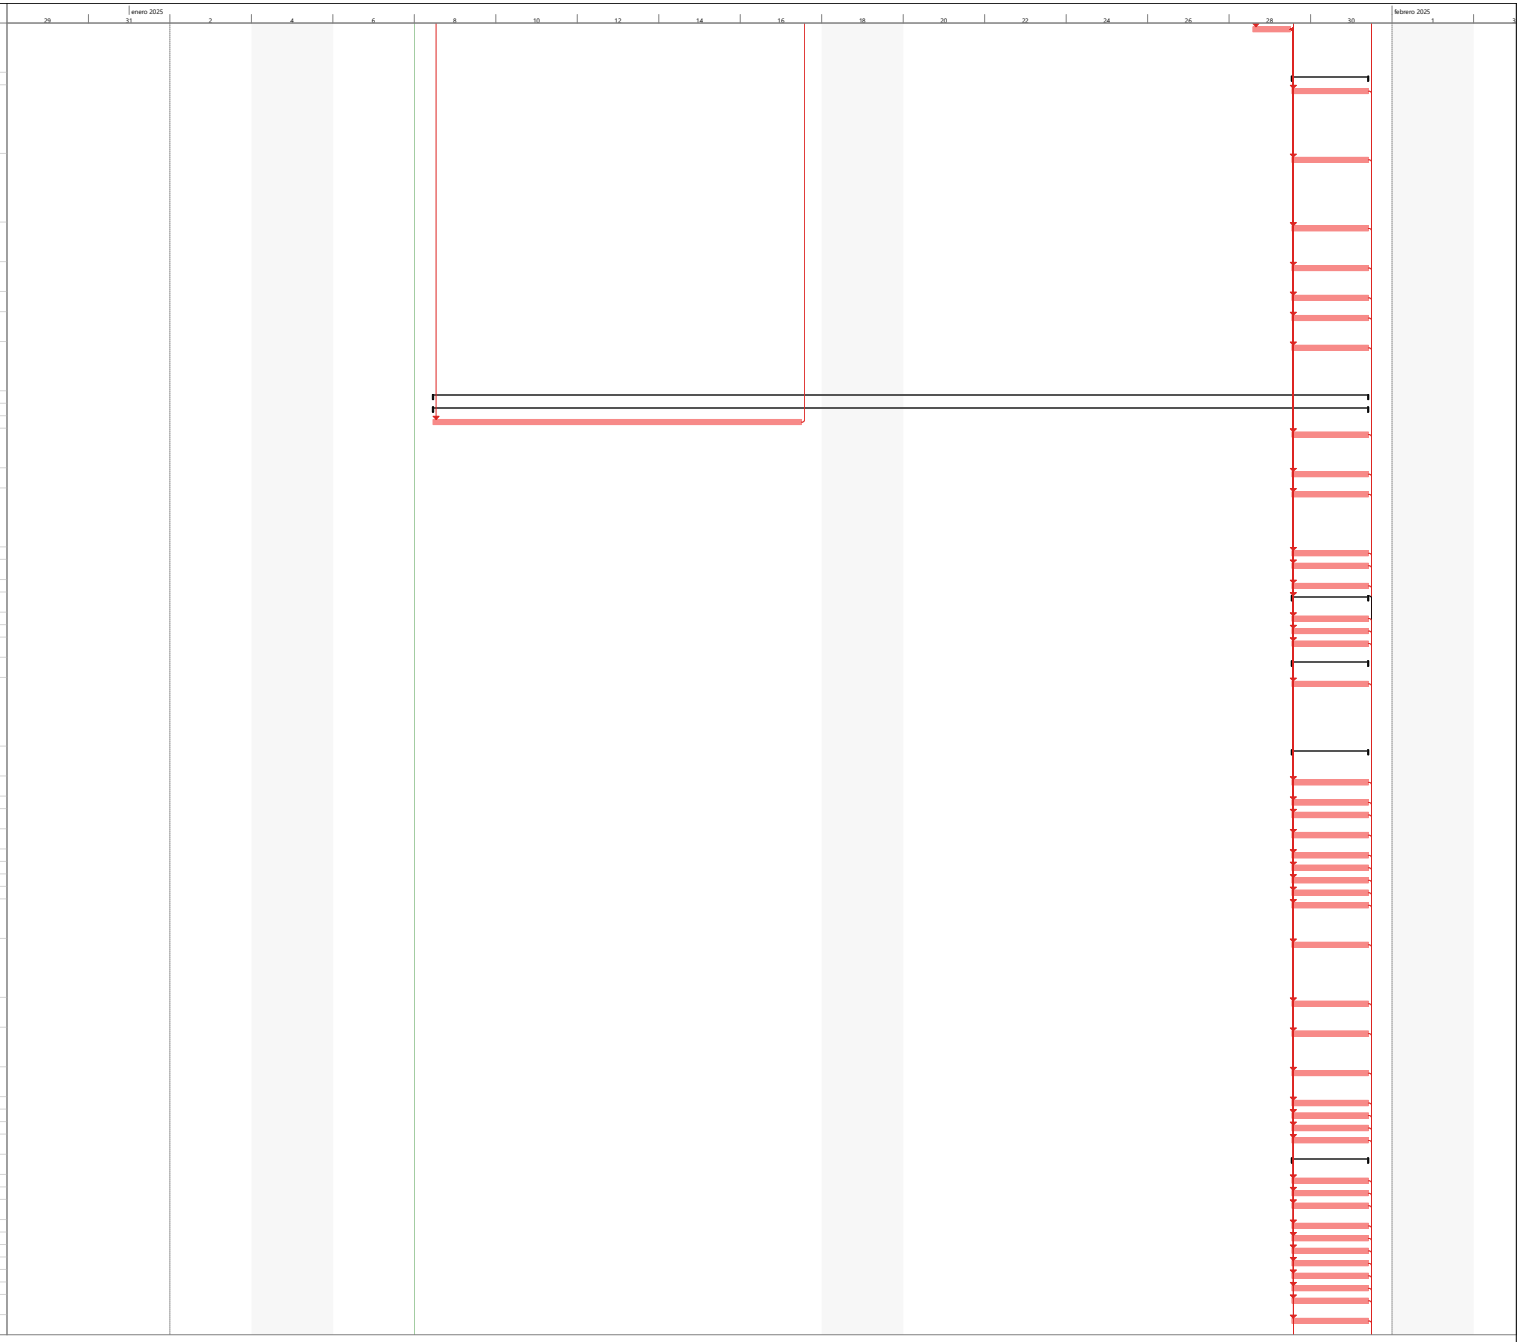

Proyecto: Programacion Veedu
Fecha: mié 8/01/25

Tarea · Hito · Resumen del proyecto · Hito inactivo · Tarea manual · Informe de resumen manual · solo el comienzo · Tareas externas · Fecha límite · División crítica · Progreso manual
División · Resumen · Tarea inactiva · Resumen inactivo · solo duración · Resumen manual · solo fin · Hito externo · Tareas críticas · Progreso

Id	ITEM	Nombre de tarea	Duración	Predecesoras	Sucesoras	Comienzo	Fin
86	6.40	SUMINISTRO E INSTALACION DE TOMA ESPECIAL GFCI EN ZONA DE BAÑOS	2 días	32	110	mié 29/01/25	vie 31/01/25
87	6.41	SUMINISTRO E INSTALACIÓN DE LUMINARIAS DE EMERGENCIA	2 días	32	110	mié 29/01/25	vie 31/01/25
88	6.42	SUMINISTRO E INSTALACIÓN DE INTERRUPTORES	2 días	32	110	mié 29/01/25	vie 31/01/25
89	6.43	DPS TIPO 1 SUMINISTRO E INSTALACIÓN	2 días	32	110	mié 29/01/25	vie 31/01/25
90	6.44	SUMINISTRO E INSTALACIÓN REFLECTOR TIPO ORNAMENTAL 15W, PARA MURAL DEL ESTUDIO #2 DEL PRIMER NIVEL	2 días	32	110	mié 29/01/25	vie 31/01/25
91		**CERTIFICACIONES**	**2 días**			**mié 29/01/25**	**vie 31/01/25**
92	6.45	CERTIFICACIÓN RETIE PARA APROBACIÓN DE OBRAS	2 días	32	110	mié 29/01/25	vie 31/01/25
93	6.46	CERTIFICACIÓN RETILAP PARA APROBACIÓN DE OBRAS	2 días	32	110	mié 29/01/25	vie 31/01/25
94	6.47	PLANOS RECORD, ARQUITECTÓNICOS, ELÉCTRICO Y DATOS	2 días	32	110	mié 29/01/25	vie 31/01/25
95	**7.0**	**SUMINISTRO E INSTALACION DE RED DATOS**	**2 días**			**mié 29/01/25**	**vie 31/01/25**
96	7.1	PUNTOS DE SALIDA REGULADA SUMINISTRO E INST.) INCLUYE SOPORTES, TOMA DOBLE CON POLO A TIERRA Y ACCESORIOS	2 días	32	110	mié 29/01/25	vie 31/01/25
97	7.2	SUMINISTRO E INSTALACIÓN DE CABLEADO #6 REGULADO DESDE LA UPS HASTA CADA PUNTO CON TUBERÍA EN PVC DE 1" CON CAJAS DE PASO CODOS Y SUPLEMENTOS DE TUBERÍA(A 3 HILOS	2 días	32	110	mié 29/01/25	vie 31/01/25
98	7.3	SUMINISTRO E INSTALACIÓN DE PUNTOS DE SALIDA DE DATOS(FACEPLATE-TAPA-CONECTOR)	2 días	32	110	mié 29/01/25	vie 31/01/25
99	7.4	SUMINISTRO E INSTALACIÓN DE CABLEADO 6A CON TUBERÍA EN PVC DE 1" CON CAJAS DE PASO CODOS Y SUPLEMENTOS DE TUBERÍA	2 días	32	110	mié 29/01/25	vie 31/01/25
100	7.5	SUMINISTRO E INSTALACIÓN DE CUARTO DE RACK, 2 UNIDADES DE PATCH PANEL 24X2 ,CON 3 SWISCH DE 16X3, 1 GABINETE DE RUEDA DE 2,1 DESARMABLE, CON RACK DE 3KVA DE 120V, REGLETA 120V CON 2 BANDEJAS, Y 50 PATHCORD, CON SERVIDOR POWERD EDGE R610, CON 100 CONECTORE	2 días	32	110	mié 29/01/25	vie 31/01/25
101	7.6	CERTIFICACIÓN DE PUNTOS DE RED DATOS	2 días	32	110	mié 29/01/25	vie 31/01/25
102	7.7	SUMINISTRO E INSTALACIÓN DE ACCESPONIT , REPETIDOR DE ADMINISTRACIÓN WIFI, 5G	2 días	32	110	mié 29/01/25	vie 31/01/25
103	**8.0**	**OTROS Y ASEO GENERAL**	**2 días**			**mié 29/01/25**	**vie 31/01/25**
104	8.1	SUMINISTRO E INSTALACIÓN DE PUNTO HIDROSANITARIO PARA LAVADORA EN CUARTO DE BODEGA #2.	2 días	32	110	mié 29/01/25	vie 31/01/25
105	8.2	TRANSPORTE DE MATERIALES	2 días	32	110	mié 29/01/25	vie 31/01/25
106	8.3	ALQUILER DE ANDAMIOS CERTIFICADOS TUBULARES: 4 SECCIONES X 8 SEMANAS(PARCIALES SEGÚN ACTIVIDAD)	2 días	32	110	mié 29/01/25	vie 31/01/25
107	8.4	ASEO DE TANQUE DE RESERVA	2 días	32	110	mié 29/01/25	vie 31/01/25
108	8.5	SUMINISTRO E INSTALACIÓN LETRERO EN PIEDRA MUÑECA (1.20CM X 50CM ALTO) CON PERNOS 5" DE ACERO EN CADA ESQUINA FIJO A FACHADA CON MORTERO DE PEGA (SEGÚN DISEÑO) ESTE AVISO DICE EN RELIEVE "CASA CIUDADANA DEL CONTROL SOCIAL"	2 días	32	110	mié 29/01/25	vie 31/01/25
109	8.6	SUMINISTRO E INSTALACIÓN DE GUARDAS DE SEGURIDAD PARA PUERTA PRINCIPAL DE ACCESO, CON 3 COPIAS DE LLAVES (CHAPA DE S/P PHILLIPS 2250SIP IZQUIERDA (12141))	2 días	32	110	mié 29/01/25	vie 31/01/25
110		**FIN DEL CONTRATO**	0 días	15;16;14;13;19;20;2		vie 31/01/25	vie 31/01/25

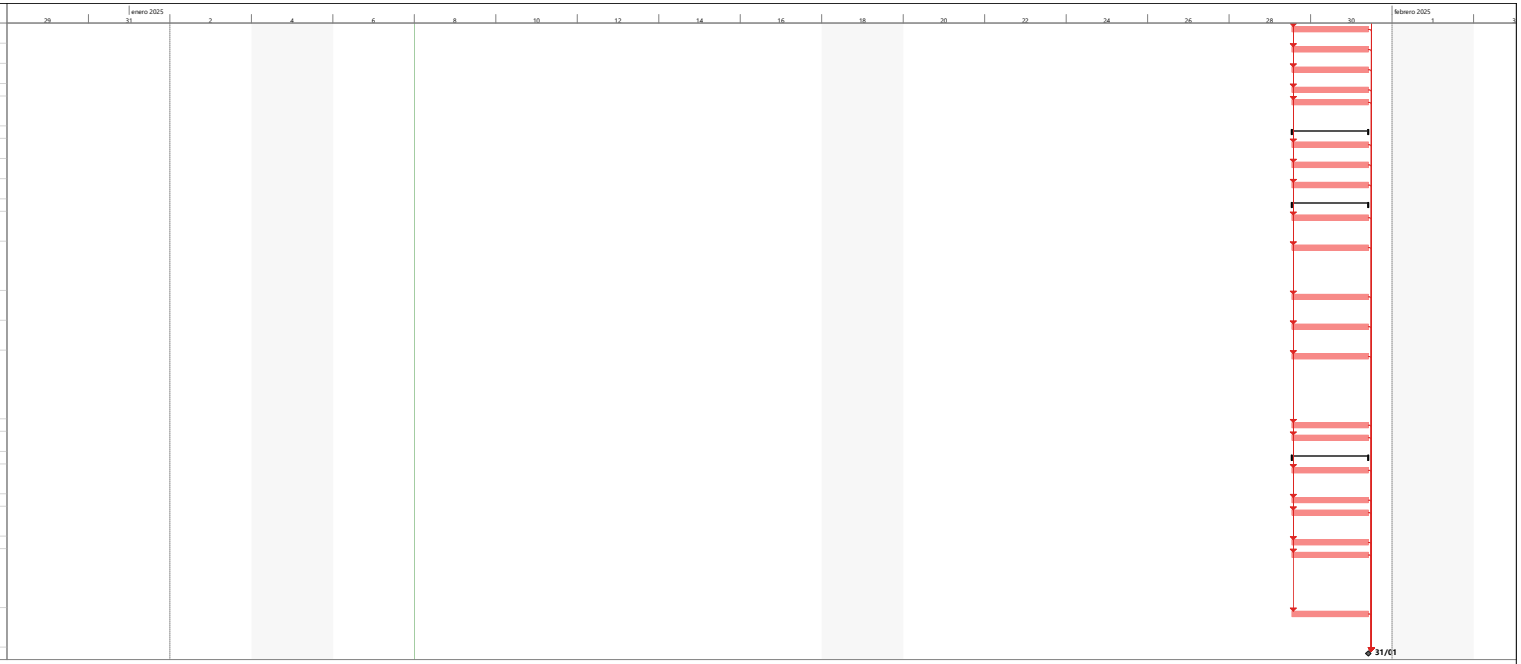


Aprobado



Proyecto: Programacion Veedu
Fecha: mié 8/01/25

Tarea · División · Hito · Resumen · Resumen del proyecto · Tarea inactiva · Hito inactivo · Resumen inactivo · Tarea manual · solo duración · Informe de resumen manual · Resumen manual · solo el comienzo · solo fin · Tareas externas · Hito externo · Fecha límite · Tareas críticas · División crítica · Progreso · Progreso manual

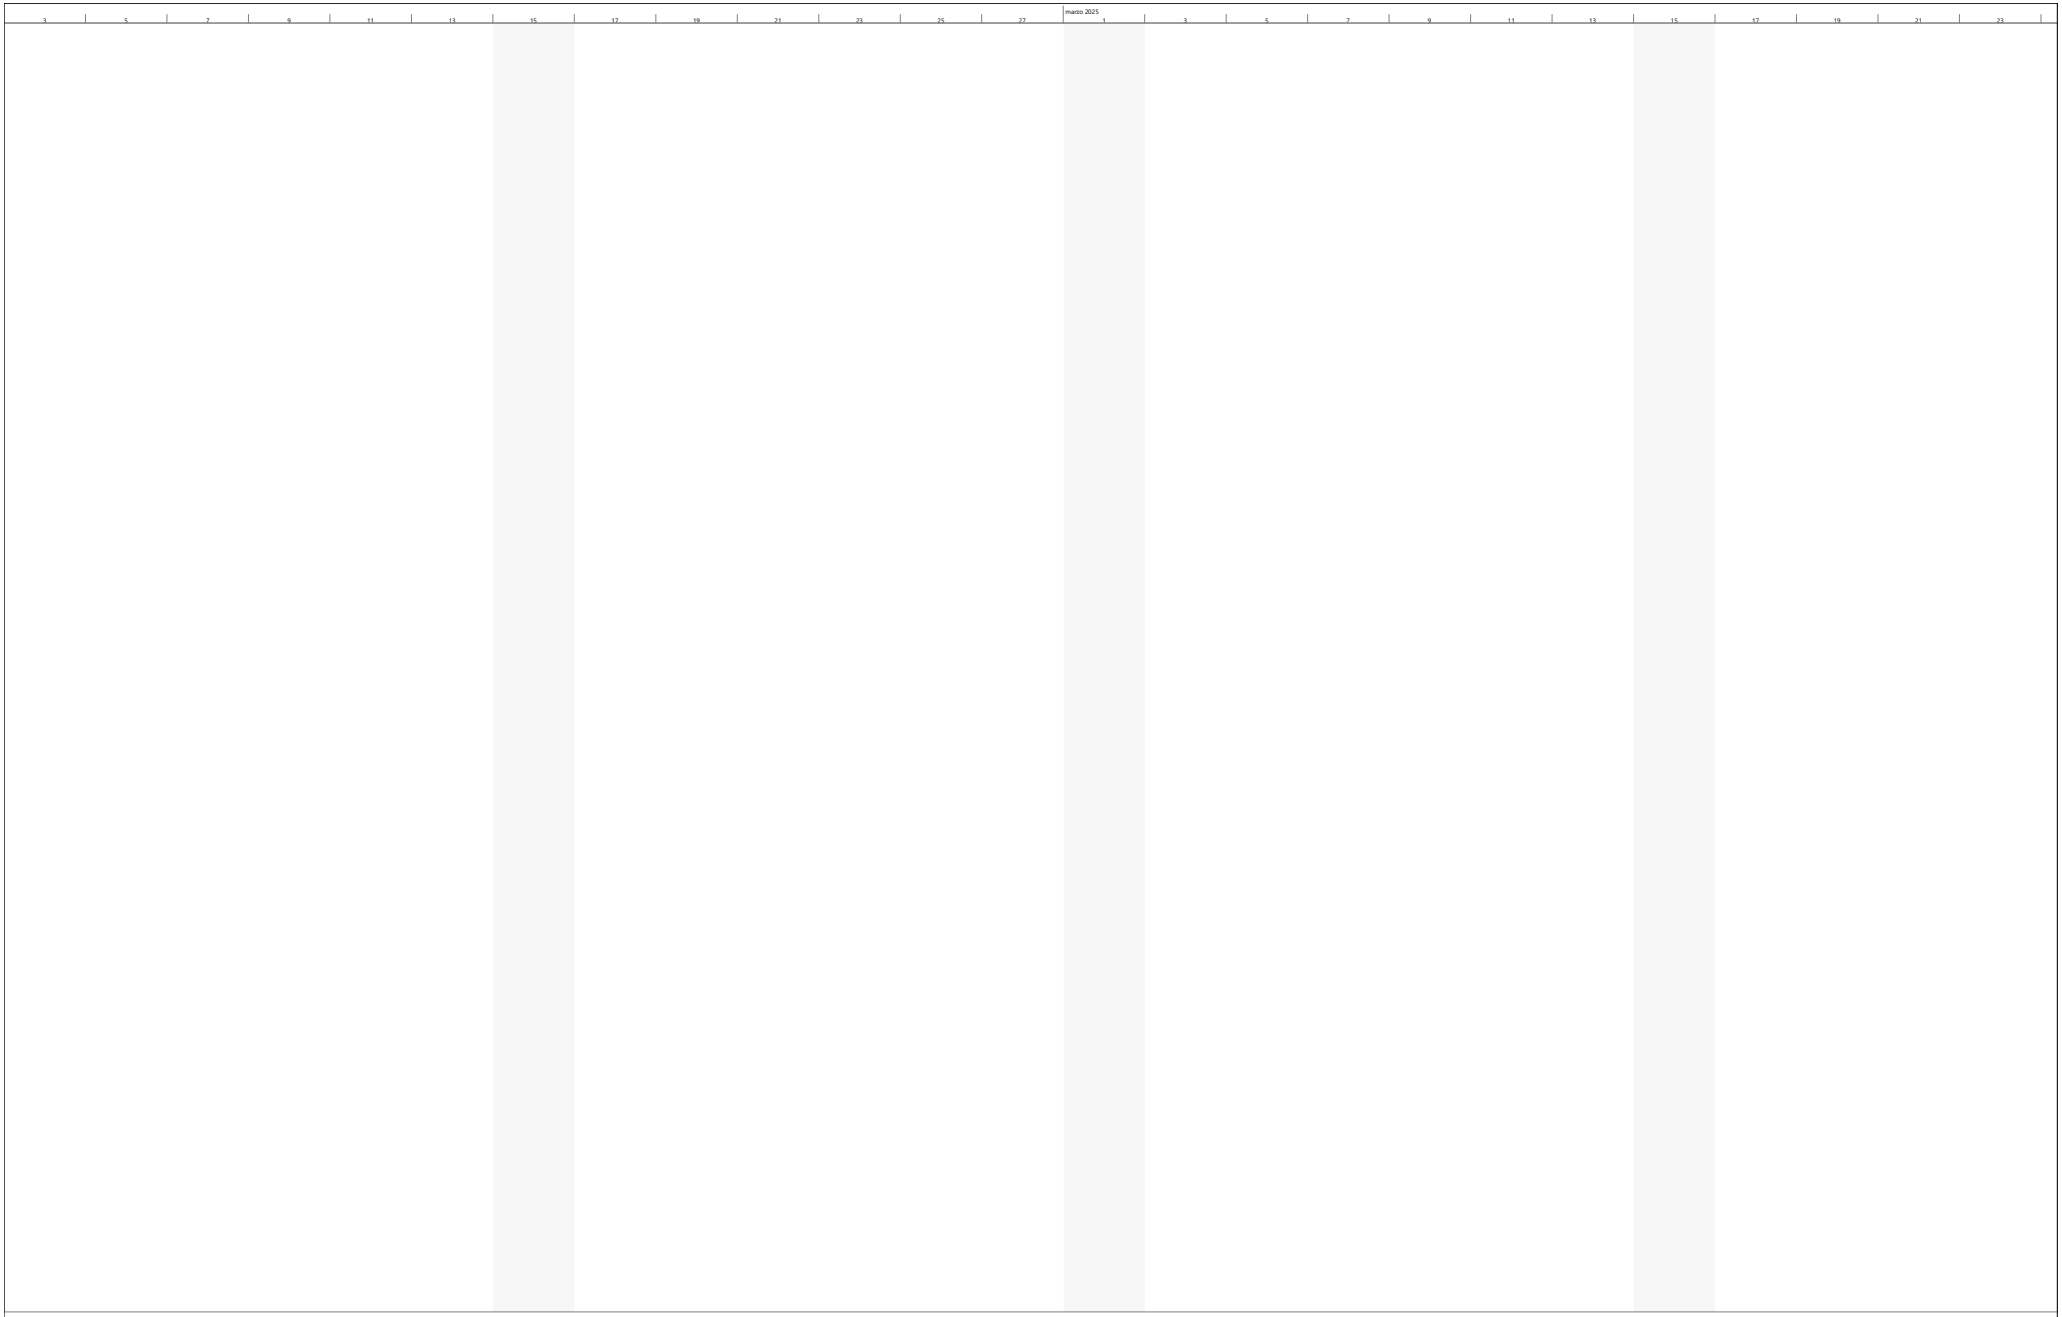


Proyecto: Programacion Veedu
Fecha: mié 8/01/25

Tarea
División
Hito
Resumen
Resumen del proyecto
Tarea inactiva
Hito inactivo
Resumen inactivo
Tarea manual
solo duración
Informe de resumen manual
Resumen manual
solo el comienzo
solo fin
Tareas externas
Hito externo
Fecha límite
Tareas críticas
División crítica
Progreso
Progreso manual



Proyecto: Programacion Veedu
Fecha: mié 8/01/25

Tarea
División
Hito
Resumen
Resumen del proyecto
Tarea inactiva
Hito inactivo
Resumen inactivo
Tarea manual
solo duración
Informe de resumen manual
Resumen manual
solo el comienzo
solo fin
Tareas externas
Hito externo
Fecha límite
Tareas críticas
División crítica
Progreso
Progreso manual

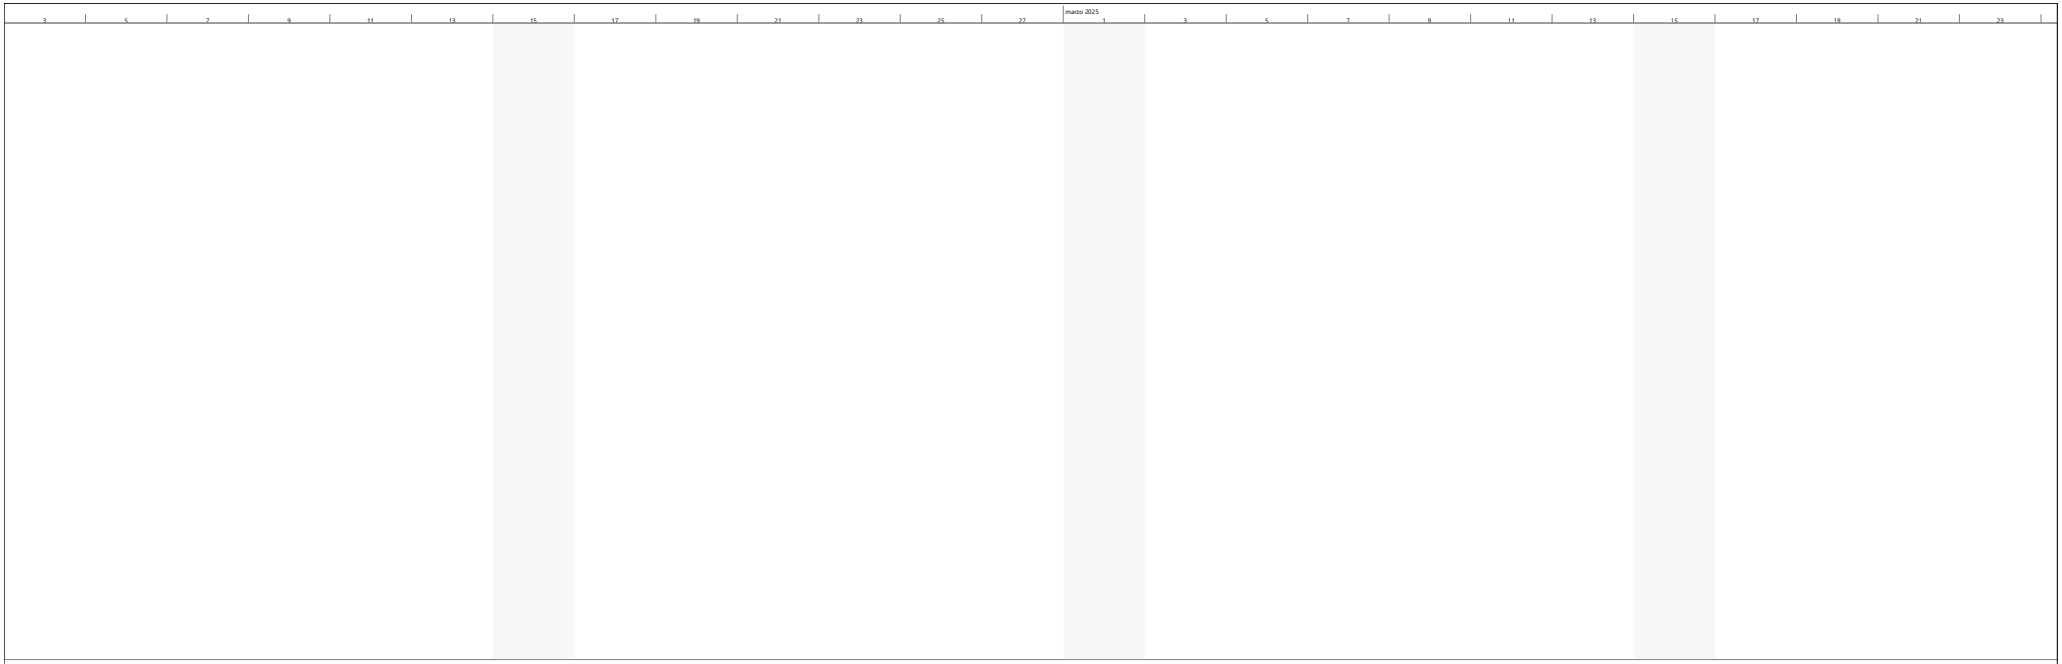

Proyecto: Programacion Veedu
Fecha: mié 8/01/25

Tarea
División
Hito
Resumen
Resumen del proyecto
Tarea inactiva
Hito inactivo
Resumen inactivo
Tarea manual
solo duración
Informe de resumen manual
Resumen manual
solo el comienzo
solo fin
Tareas externas
Hito externo
Fecha límite
Tareas críticas
División crítica
Progreso
Progreso manual