


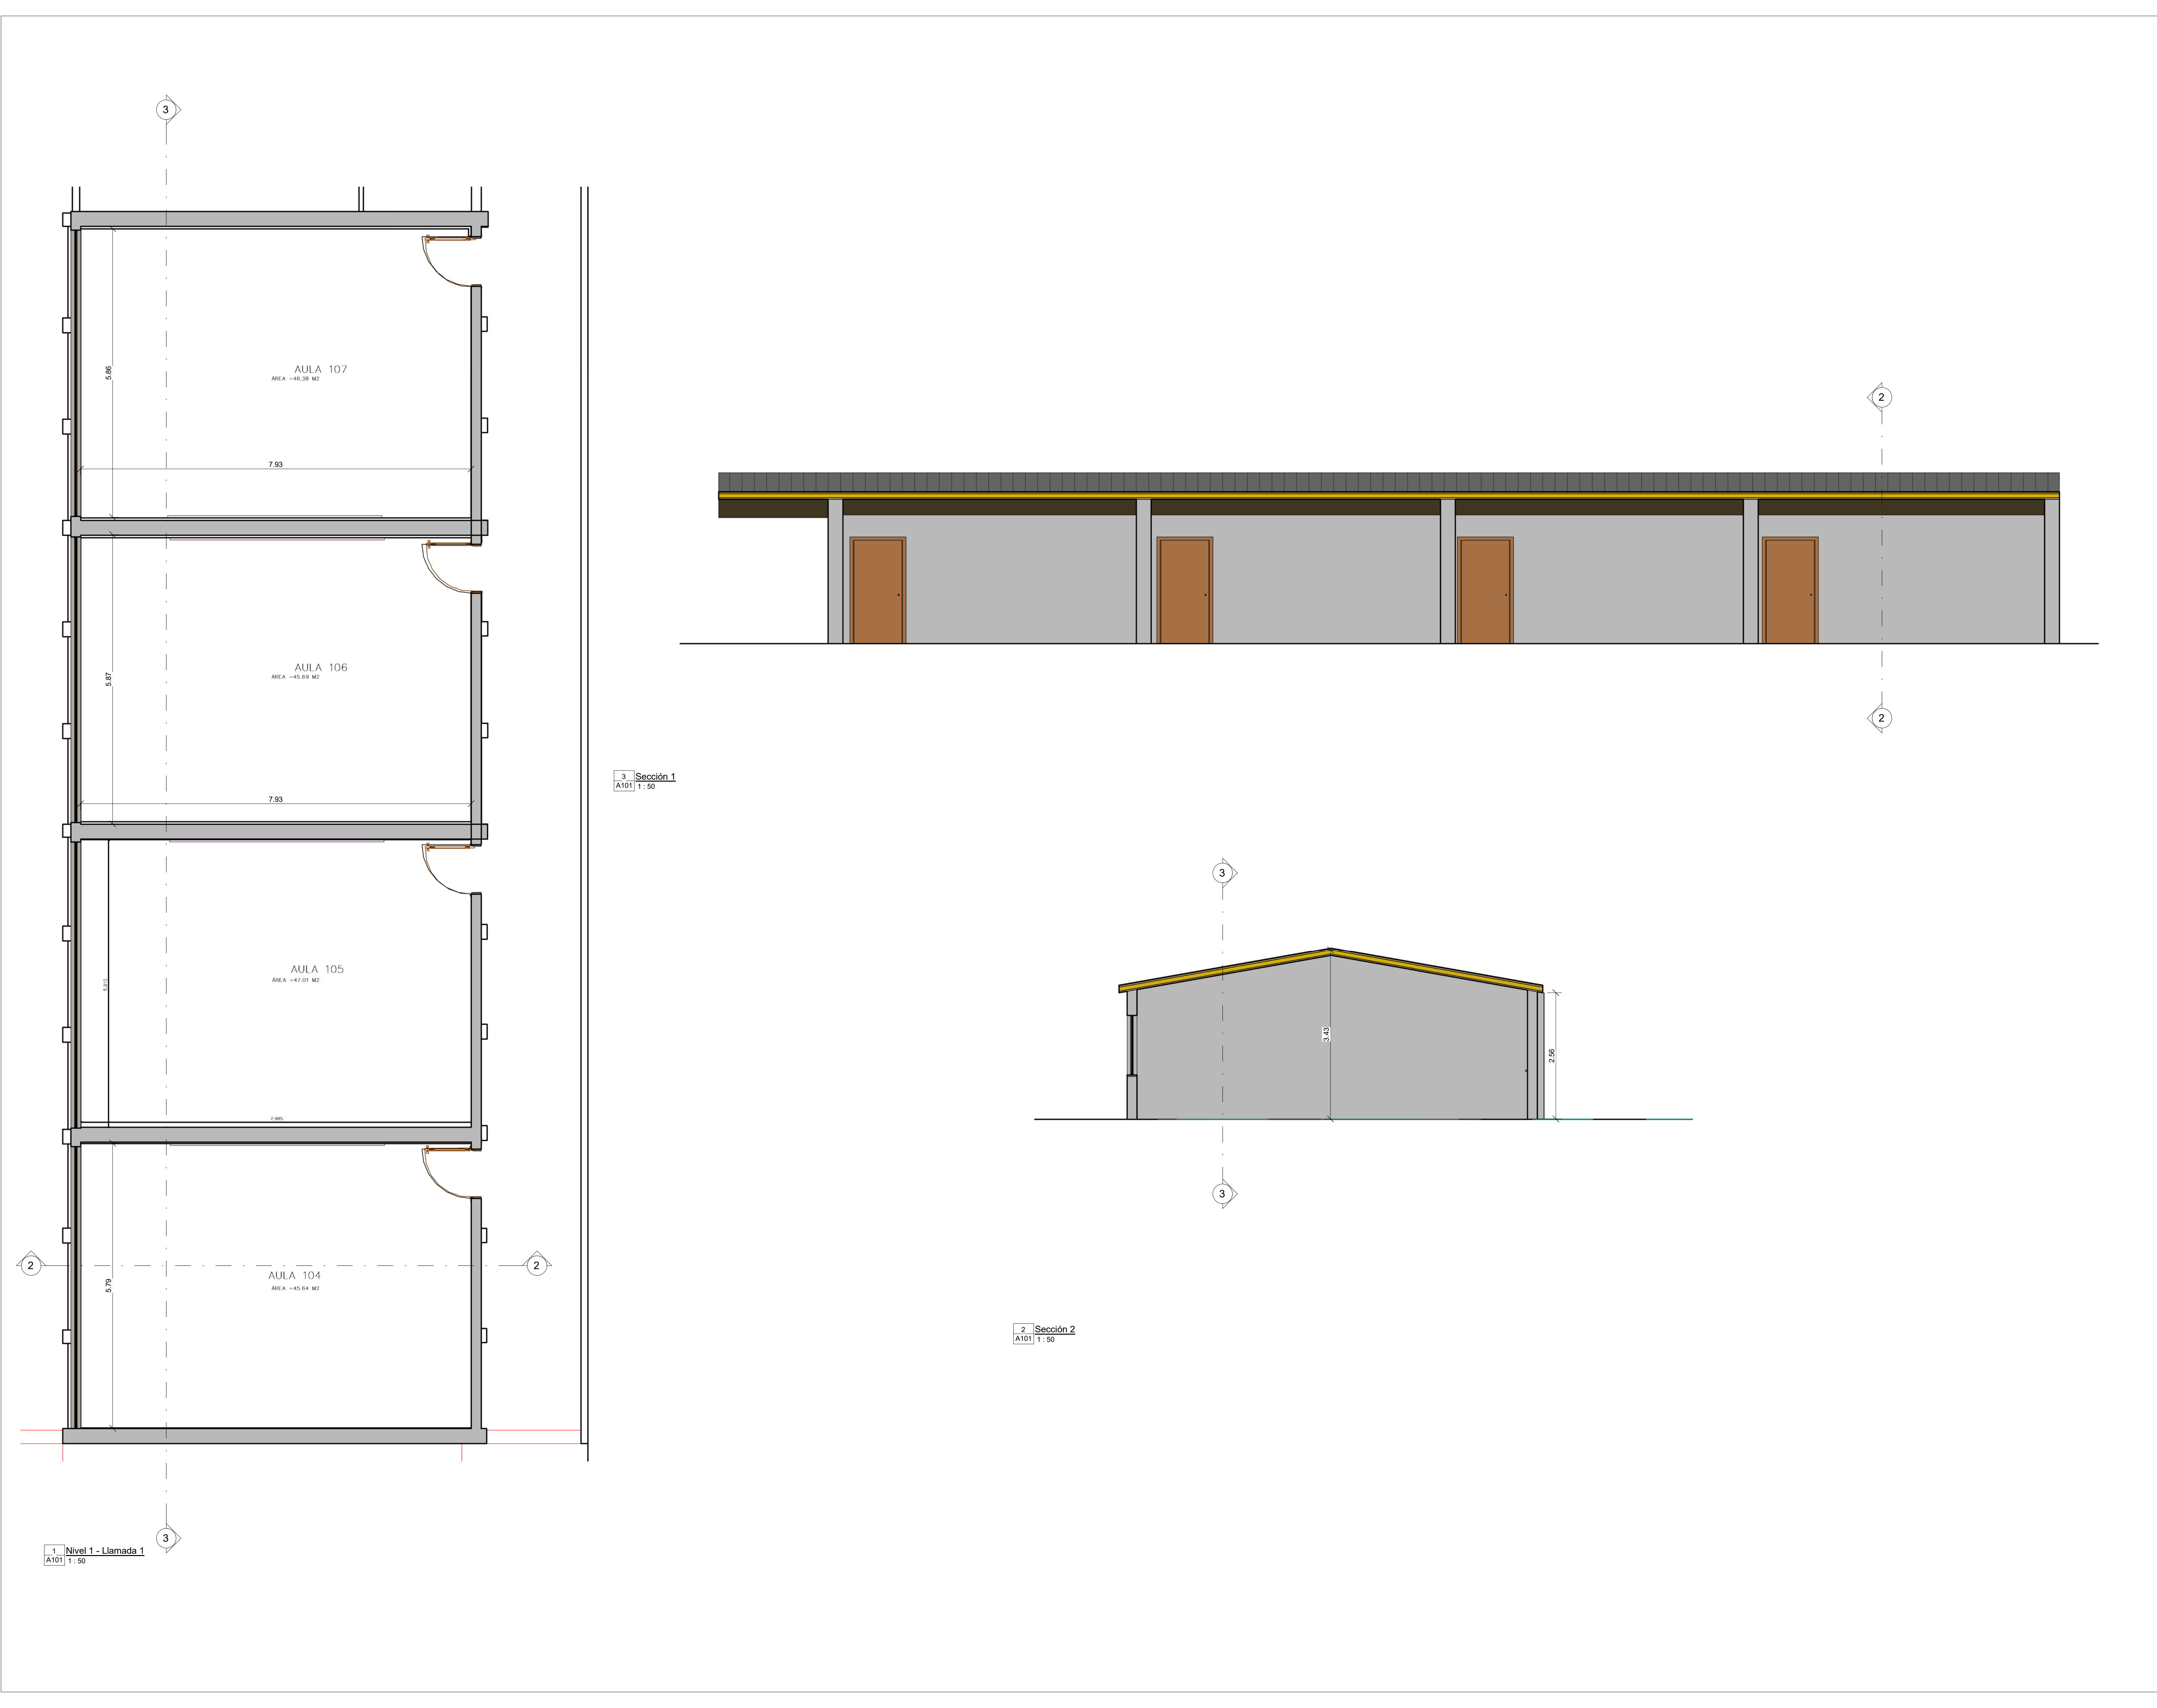

UNIVERSIDAD PEDAGOGICA
NACIONAL
Educadora de educadores

PROYECTO

INSONORIZACION SALONES

PROPIETARIO

UNIVERSIDAD PEDAGOGICA NACIONAL

VoBo. Propietario

ARQUITECTO PROYECTISTA

VoBo. Arquitecto

CONTIENE

SALONES 104-105-106-107:
PLANTA GENERAL
CORTES

Diseño elementos no estructurales

Constructor Responsable

Fecha de emisión del proyecto

Fecha de impresión

Escala
1 : 50

Plano No.
A101