


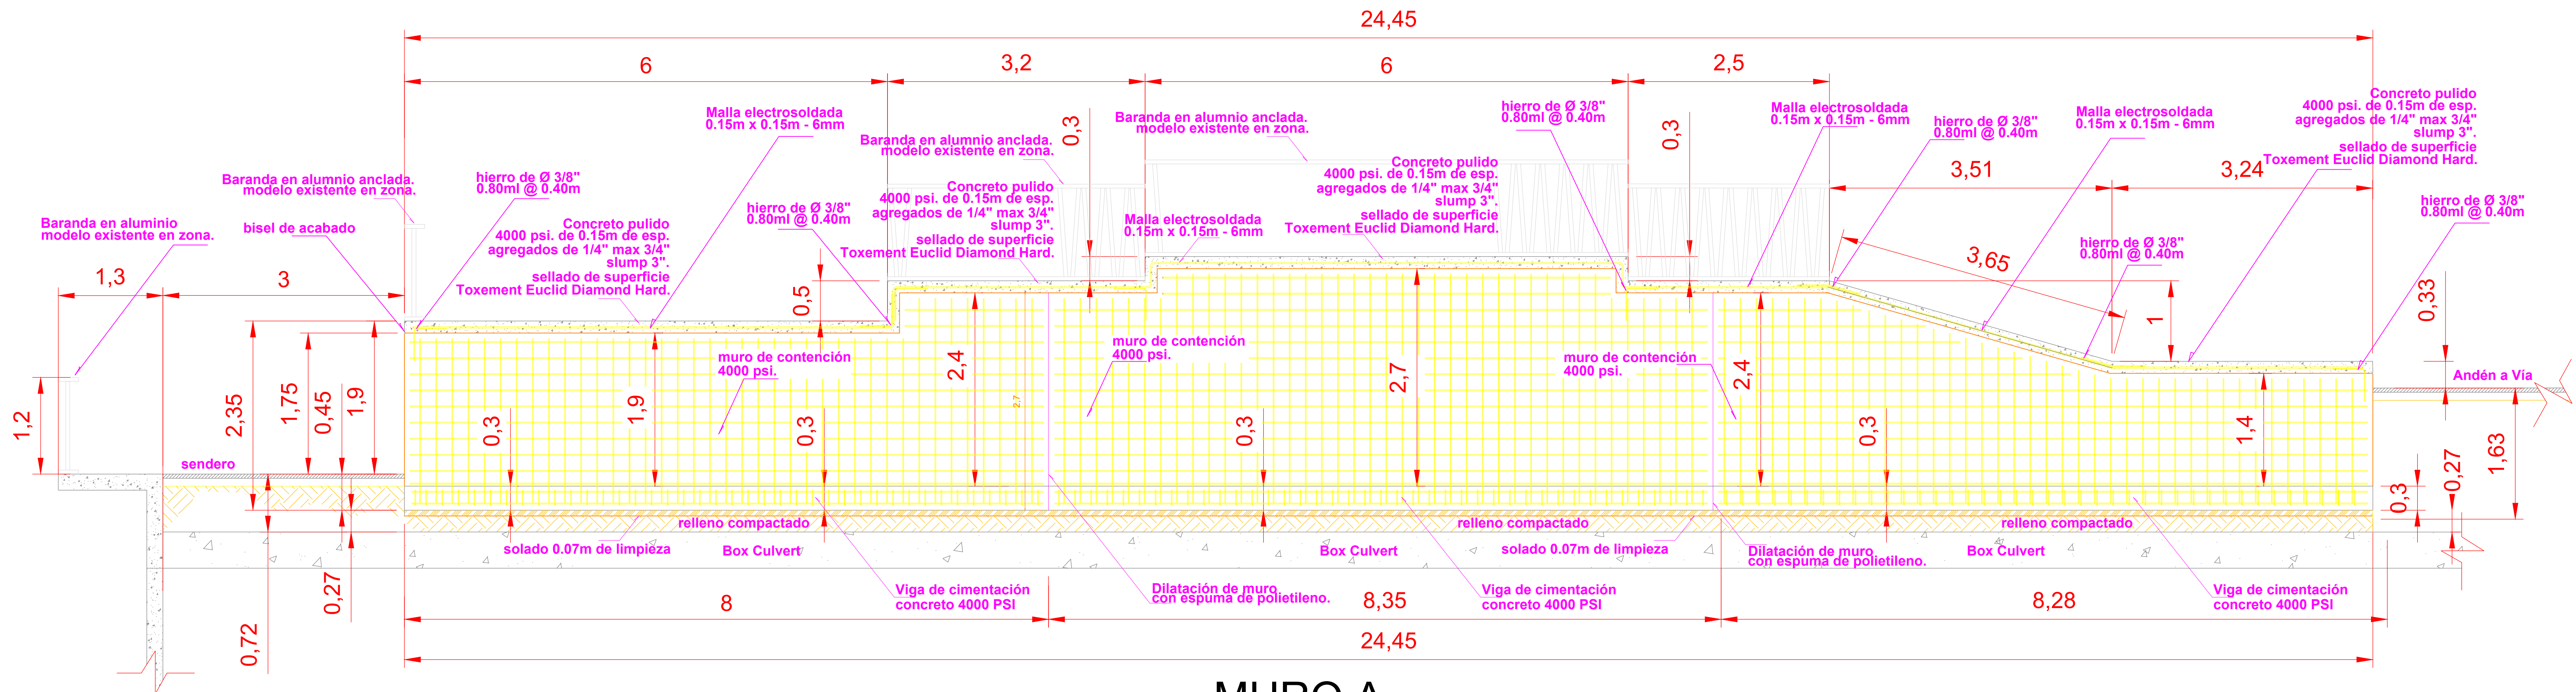


MURO A
ESC 1:35

ADVERTENCIA El contratista debe verificar la ubicación, la profundidad y la alineación de todos los módulos y elementos a ejecutar. El contratista debe confirmar todas las dimensiones, condiciones del sitio y los cambios de nivel de todos los trabajos. Cualquier discrepancia debe informarse al diseñador y a interventoría a cargo en sitio.

Todas las dimensiones en metros.

Notas:

No escalar

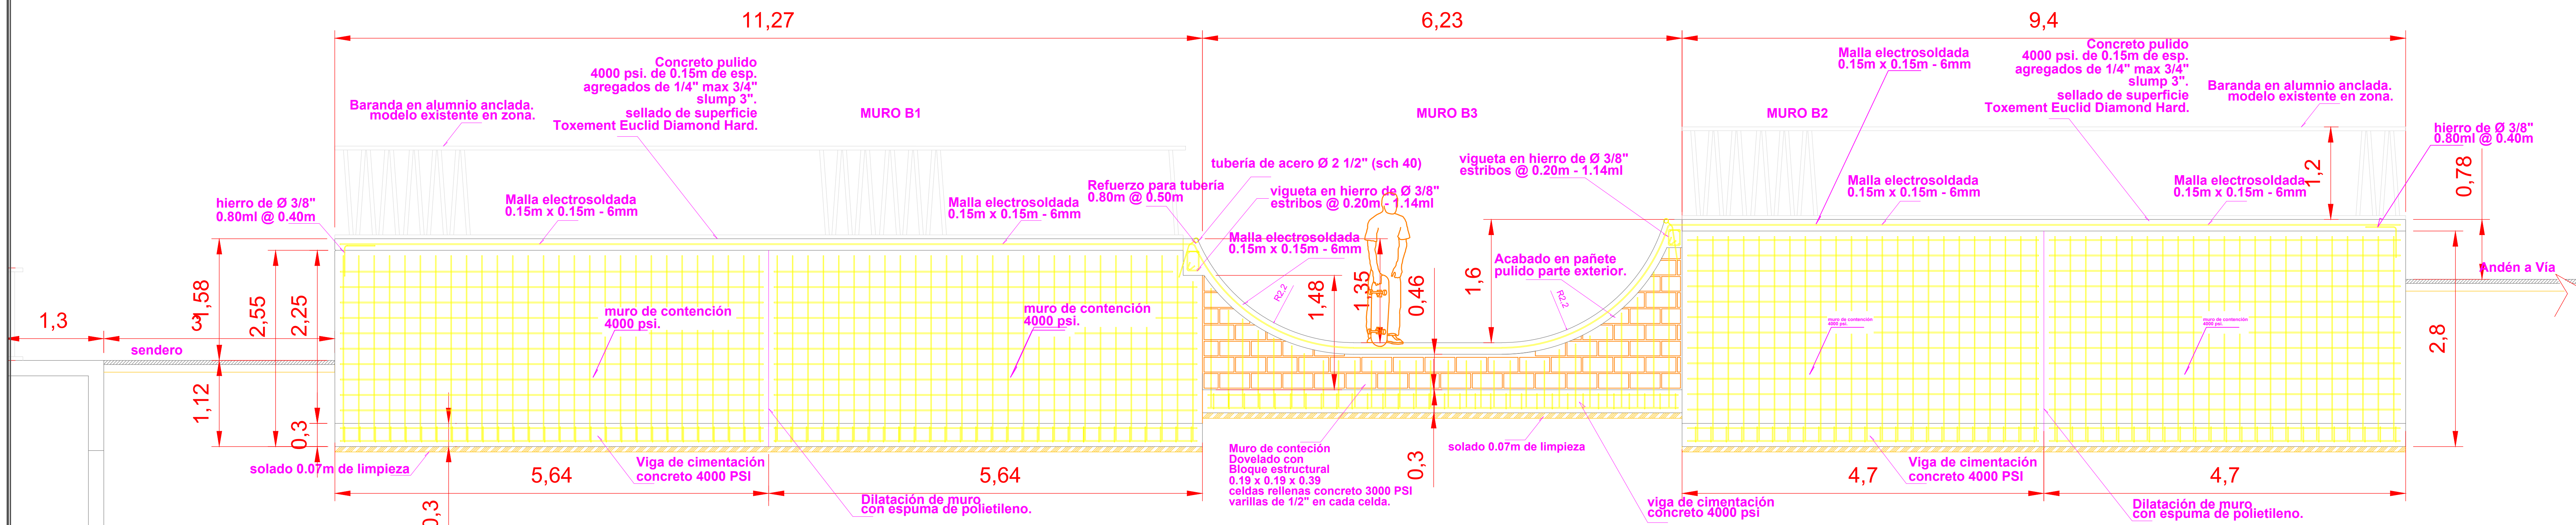

MURO B
ESC 1:35



Proyecto:
SKATE PARK - MALECON DEL RIO
PARA LA CIUDAD DE BARRANQUILLA

Parque:
SKATE PARK

Dirección:
MALECÓN DEL RÍO

Contiene:

ALZADOS DE
MUROS
A Y B

Escala:
1:35

Fecha:
ENERO 2025

Área del Parque:
2.450 M2


Observaciones

Fecha

CODIGO:

Fecha

Ubicación:

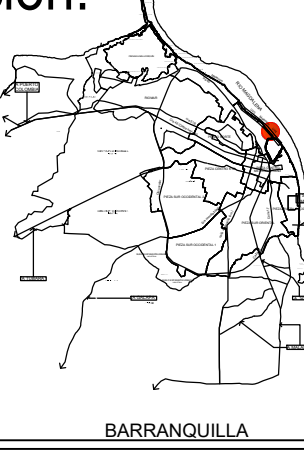

Archivo:

Plano N°:

AL - 1