


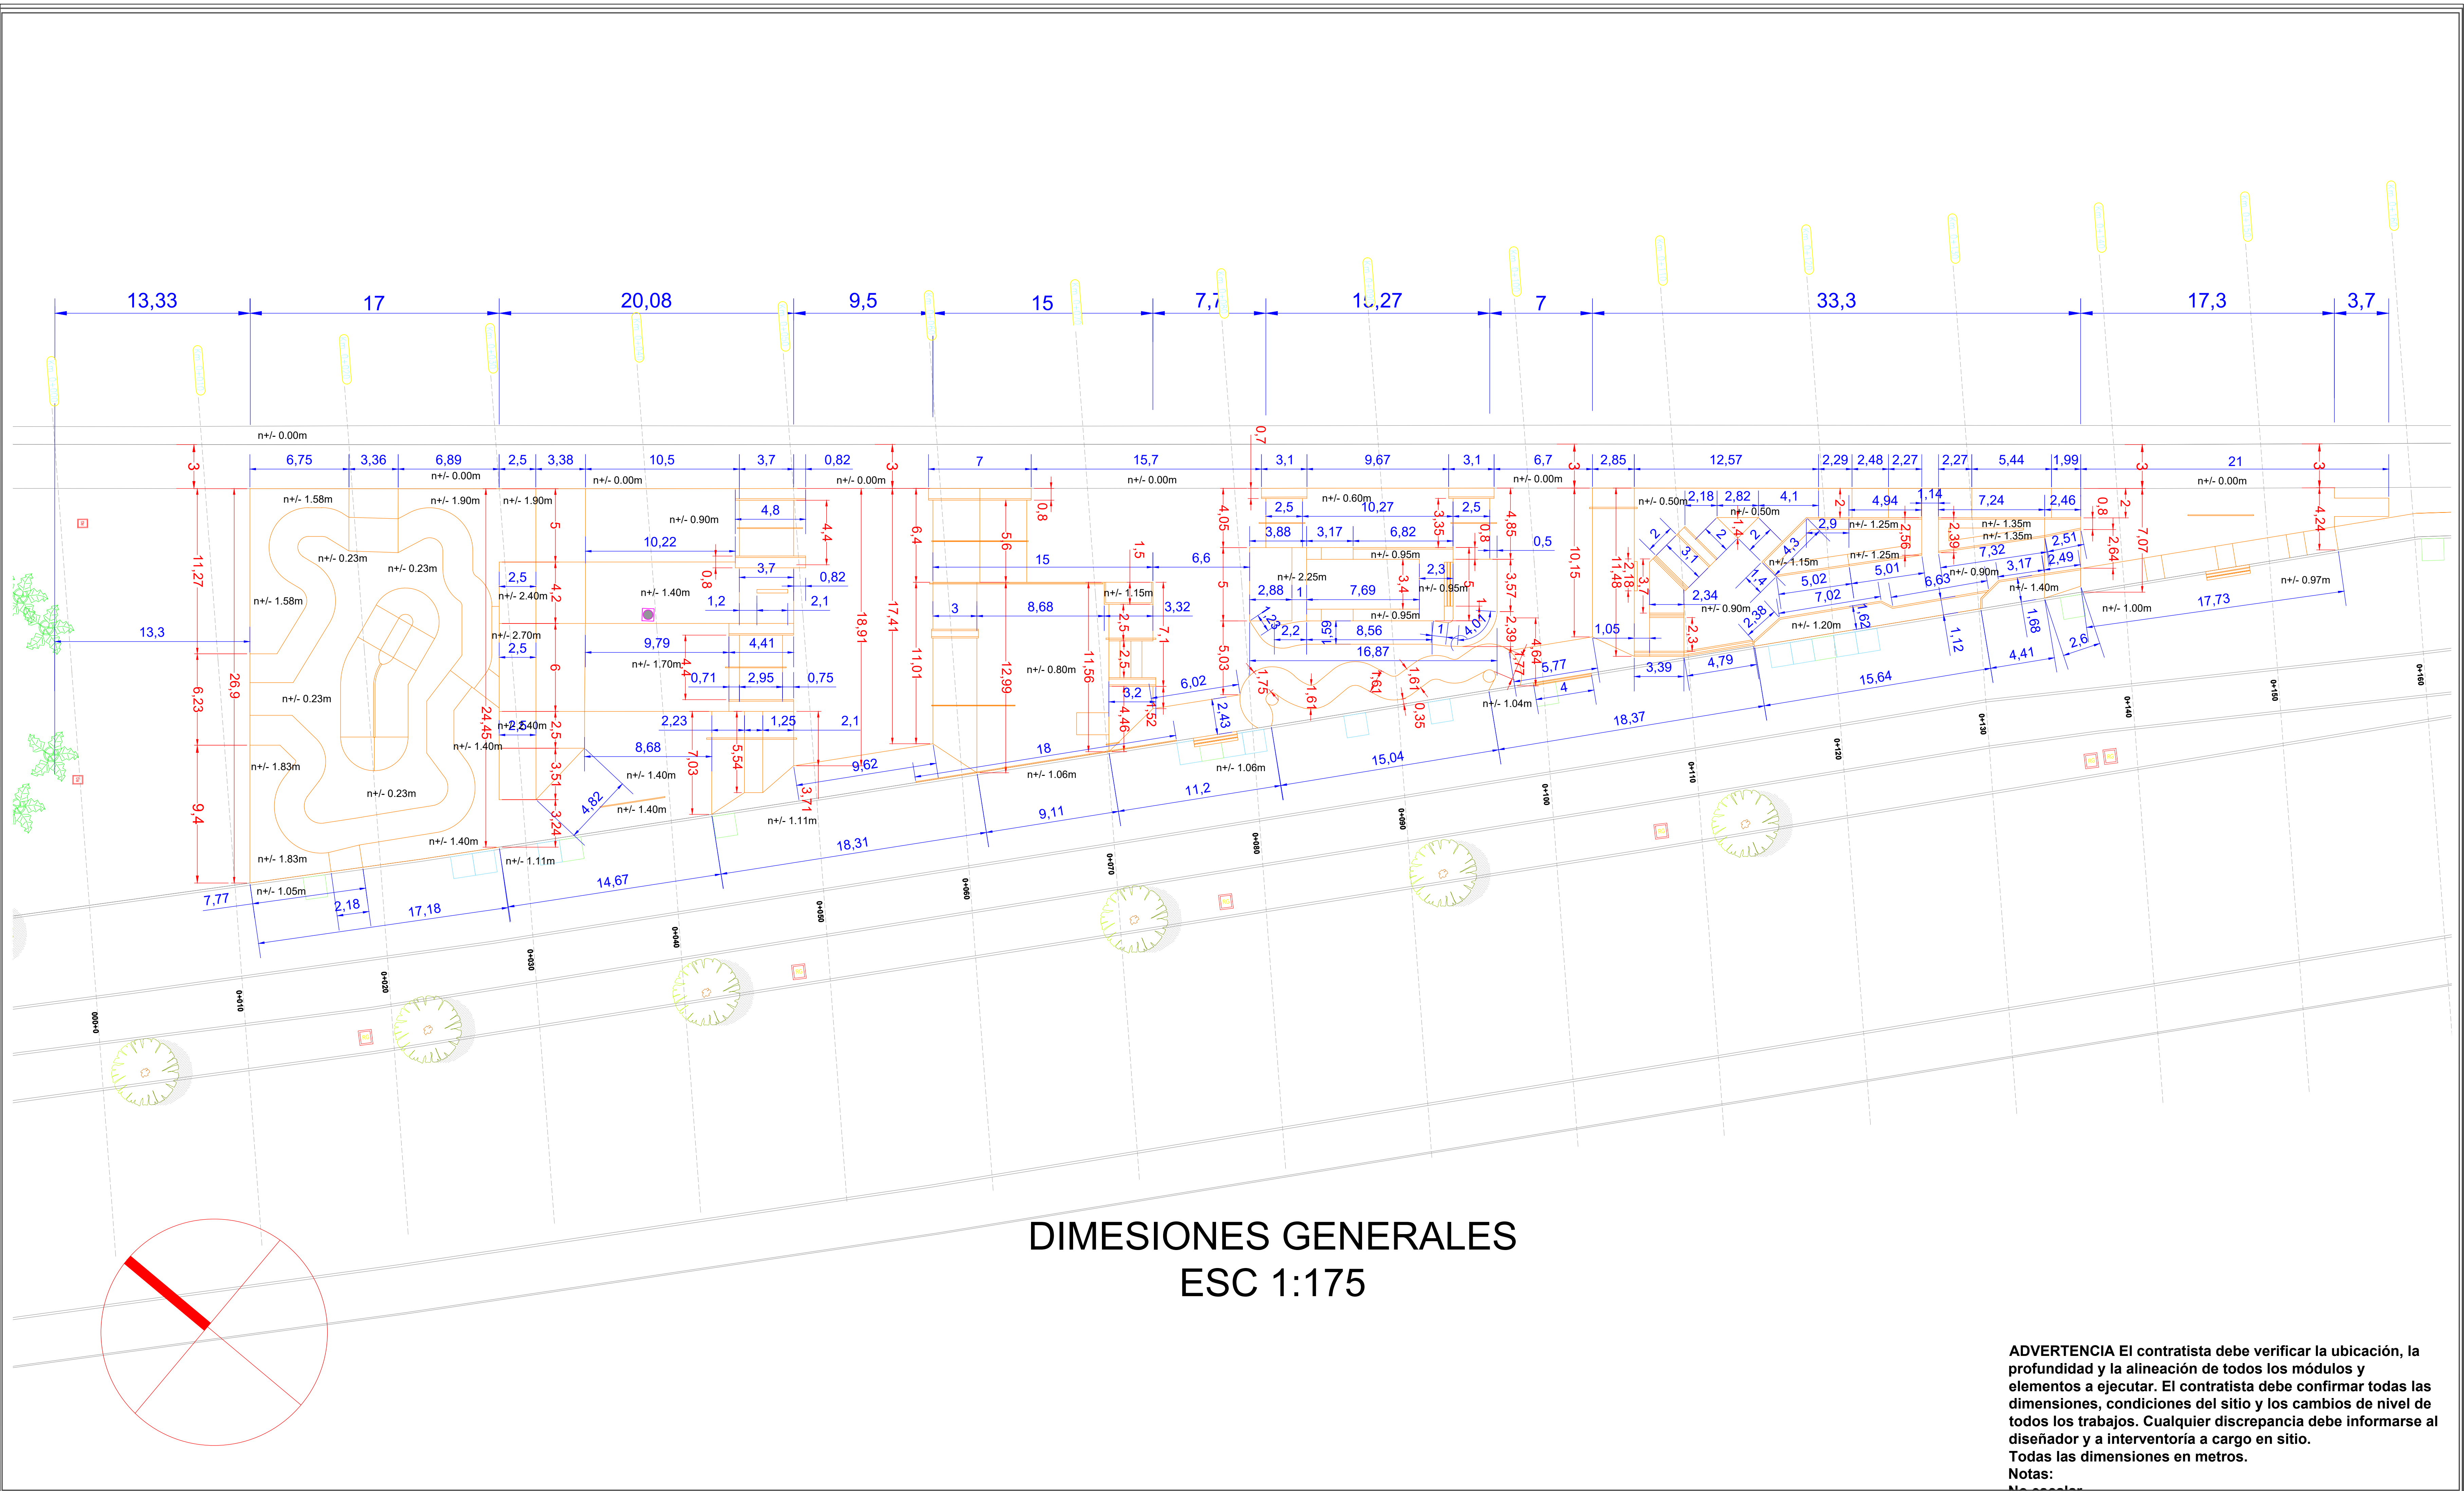

DIMENSIONES GENERALES ESC 1:175

ADVERTENCIA El contratista debe verificar la ubicación, la profundidad y la alineación de todos los módulos y elementos a ejecutar. El contratista debe confirmar todas las dimensiones, condiciones del sitio y los cambios de nivel de todos los trabajos. Cualquier discrepancia debe informarse al diseñador y a interventoría a cargo en sitio. Todas las dimensiones en metros.

Notas:
No escalar



Proyecto: SKATE PARK - MALECON DEL RIO
PARA LA CIUDAD DE BARRANQUILLA

Parque: SKATE PARK

Dirección: MALECÓN DEL RÍO

Contiene:

DIMENSIONES
GENERALES.

Escala:
1:175

Fecha:
ENERO 2025

Área del Parque:
2.450 M2

Observaciones


Fecha

CODIGO:

Fecha

ENE 2025

Ubicación:

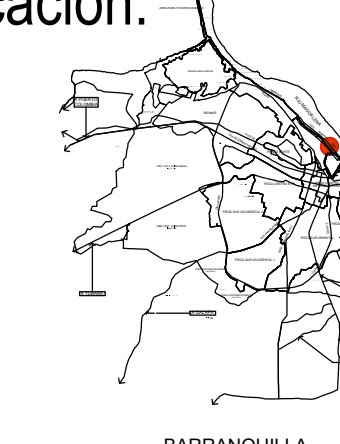

Archivo:

Plano N°:

PA - 2