


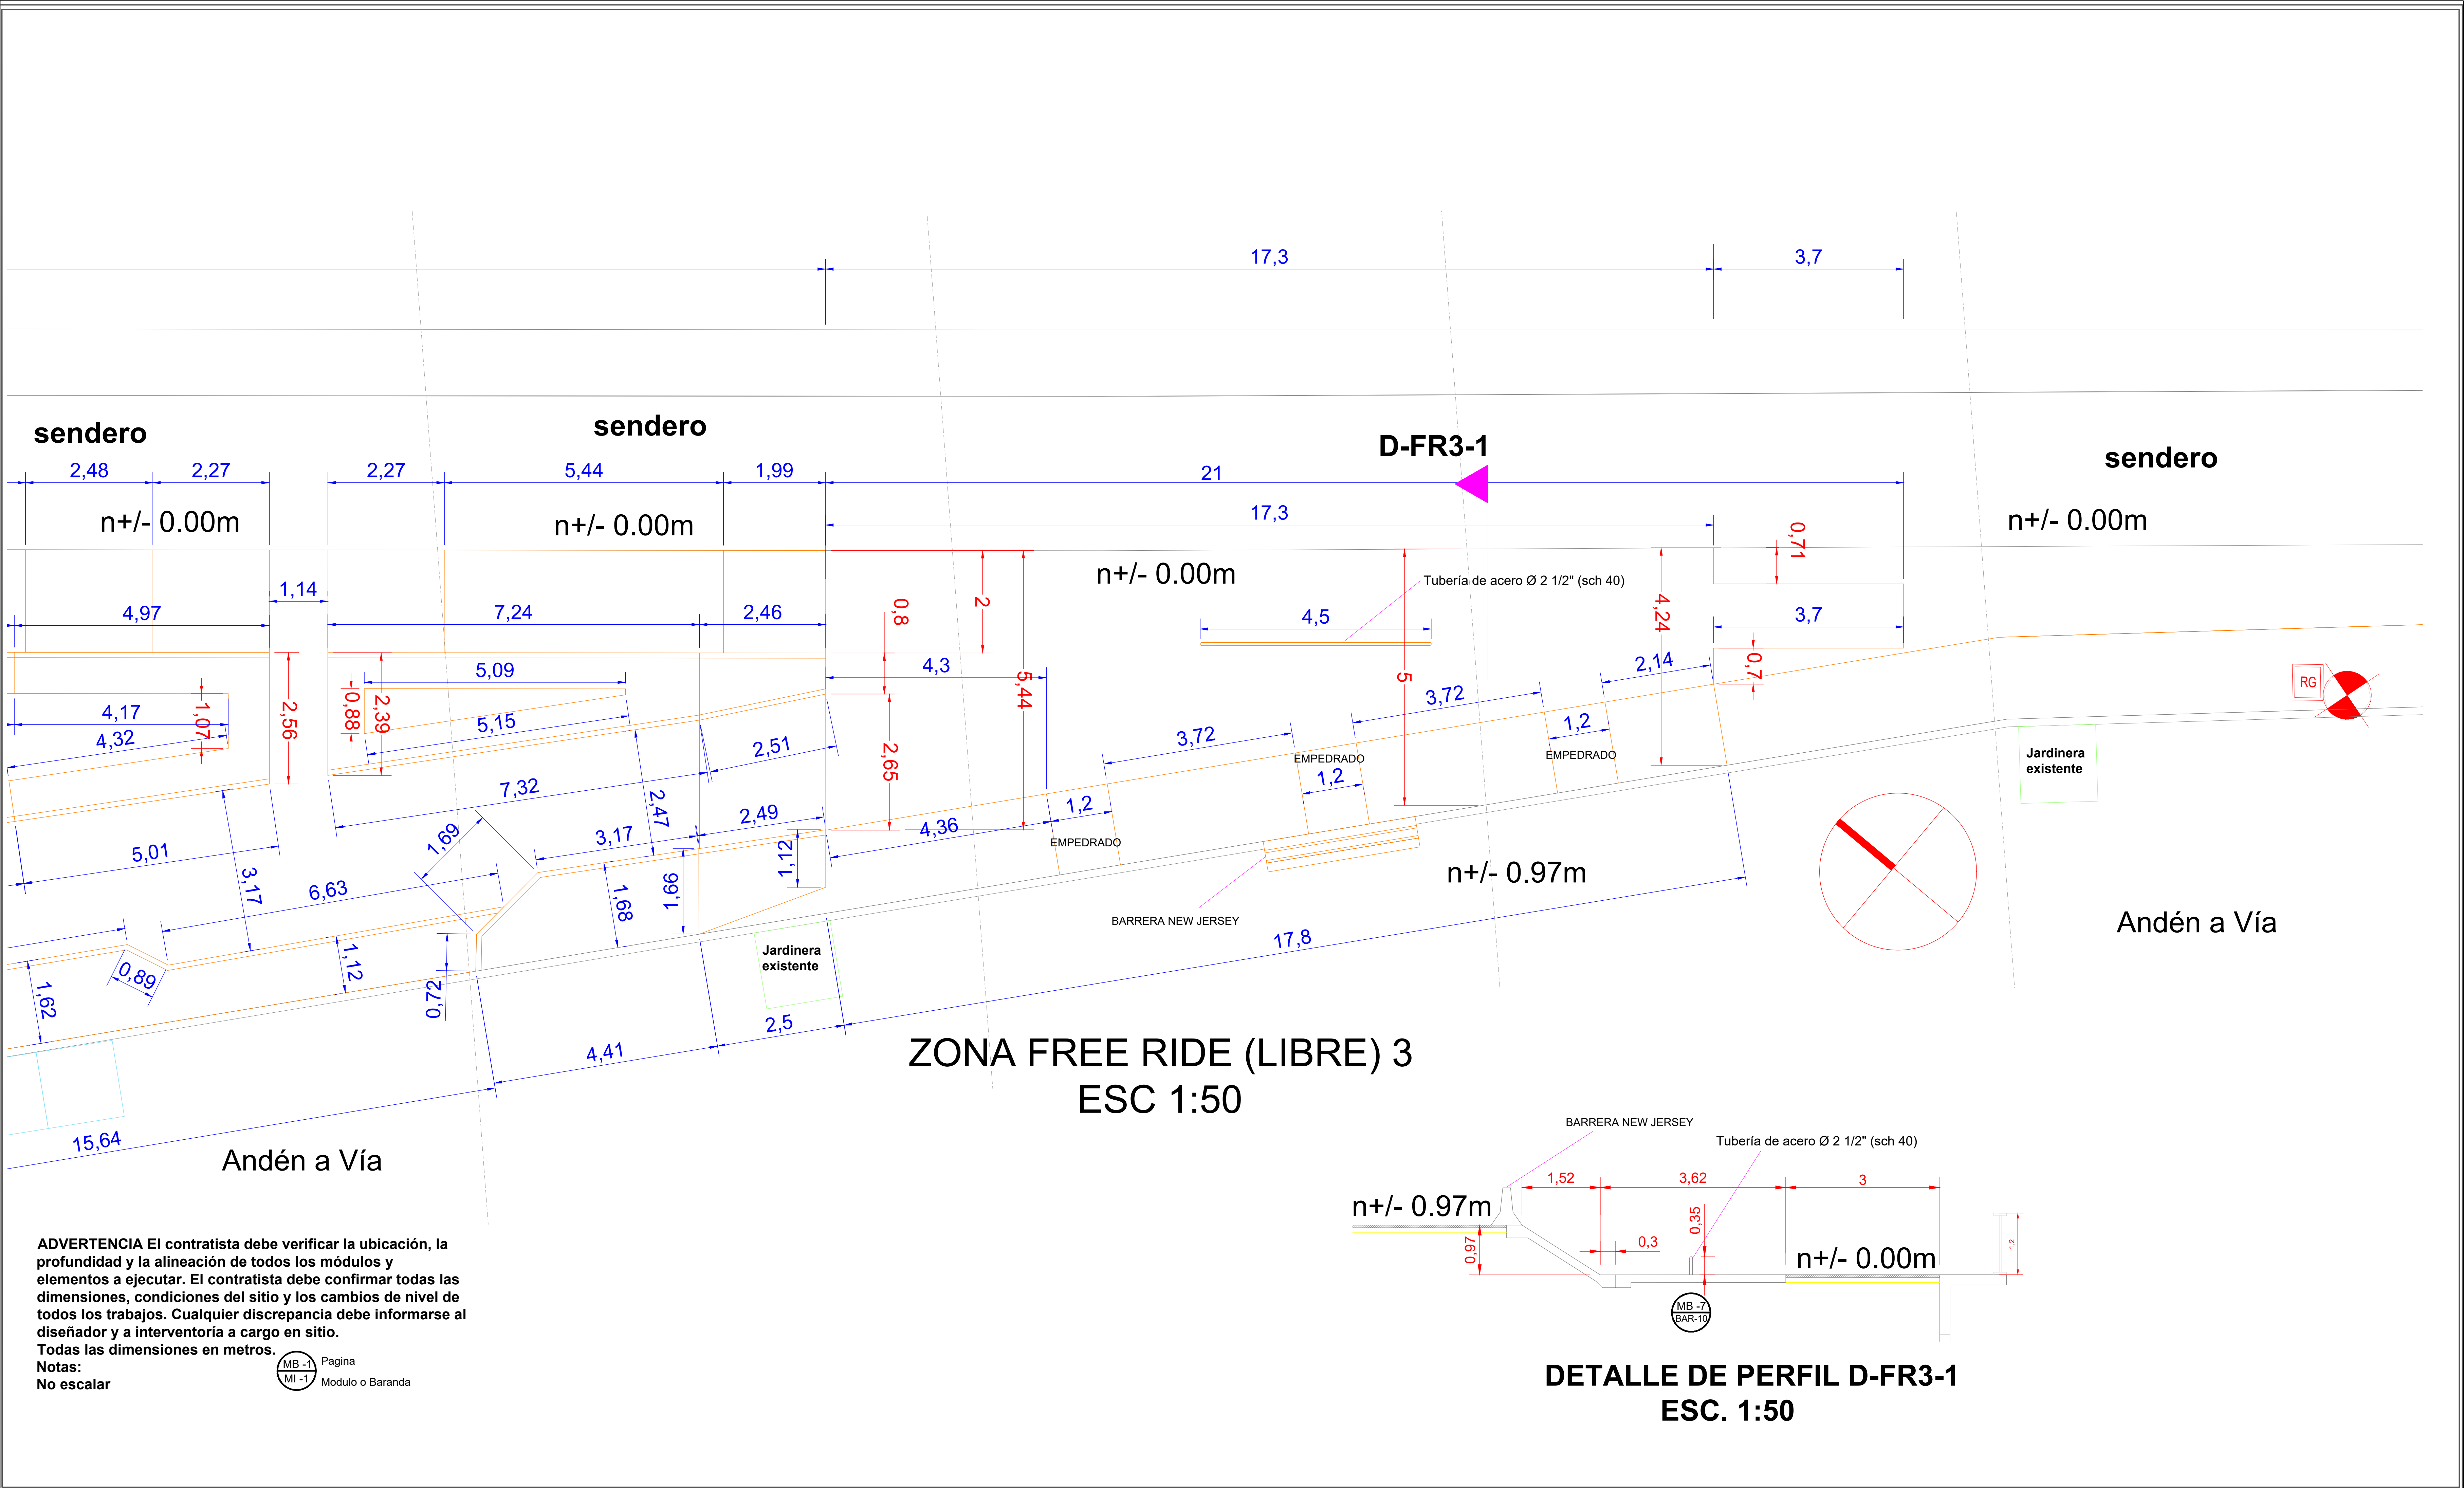


ADVERTENCIA El contratista debe verificar la ubicación, la profundidad y la alineación de todos los módulos y elementos a ejecutar. El contratista debe confirmar todas las dimensiones, condiciones del sitio y los cambios de nivel de todos los trabajos. Cualquier discrepancia debe informarse al diseñador y a interventoría a cargo en sitio. Todas las dimensiones en metros.

Notas:
No escalar

MB-1
MI-1

Página
Módulo o Baranda

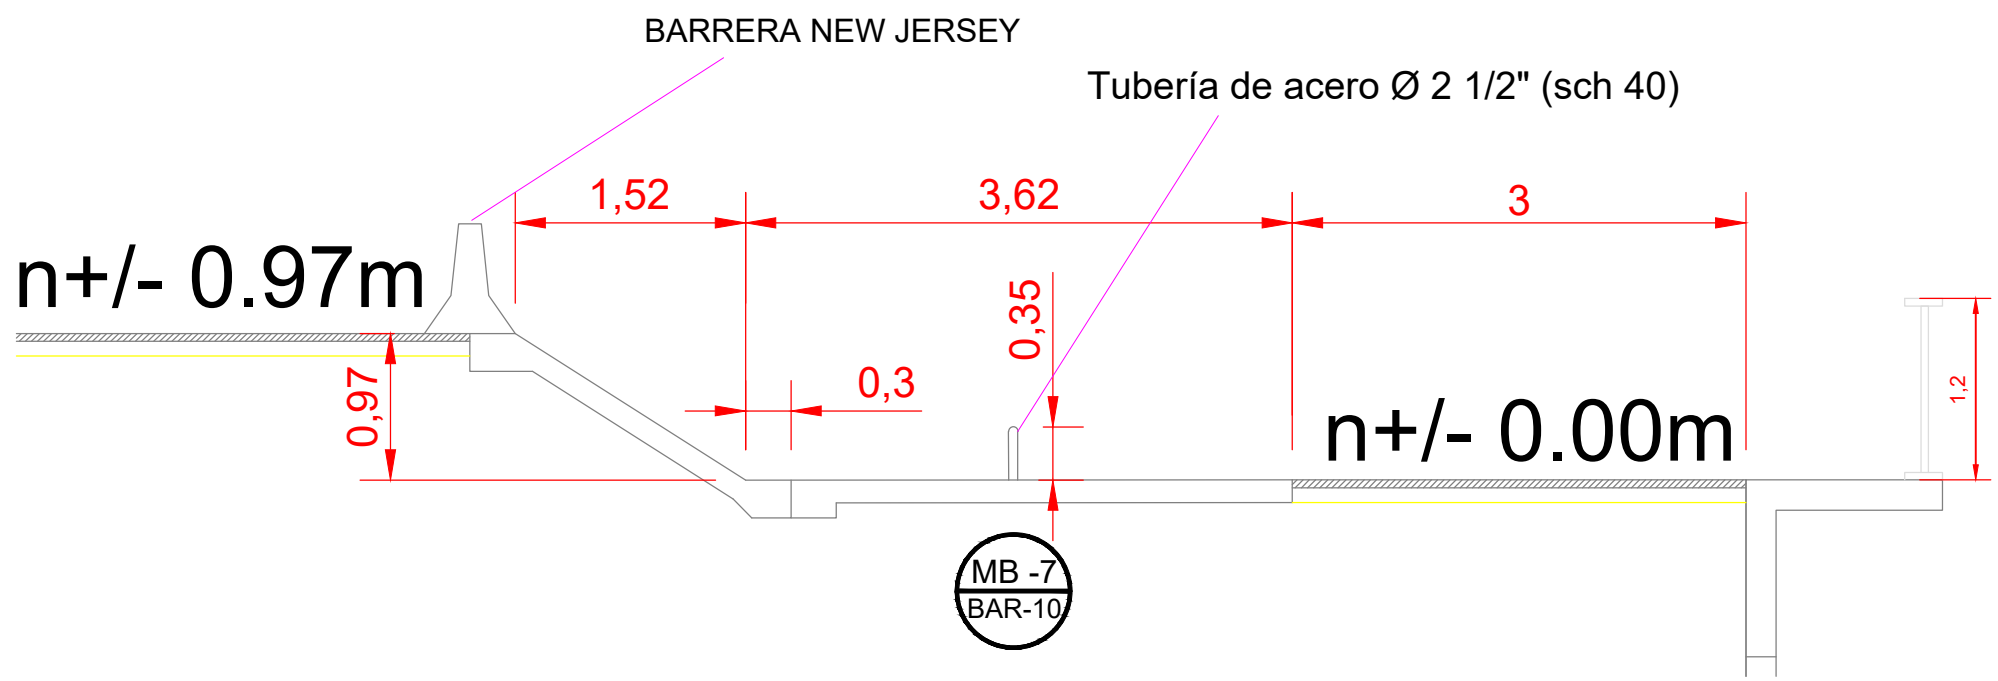

DETALLE DE PERFIL D-FR3-1
ESC. 1:50