


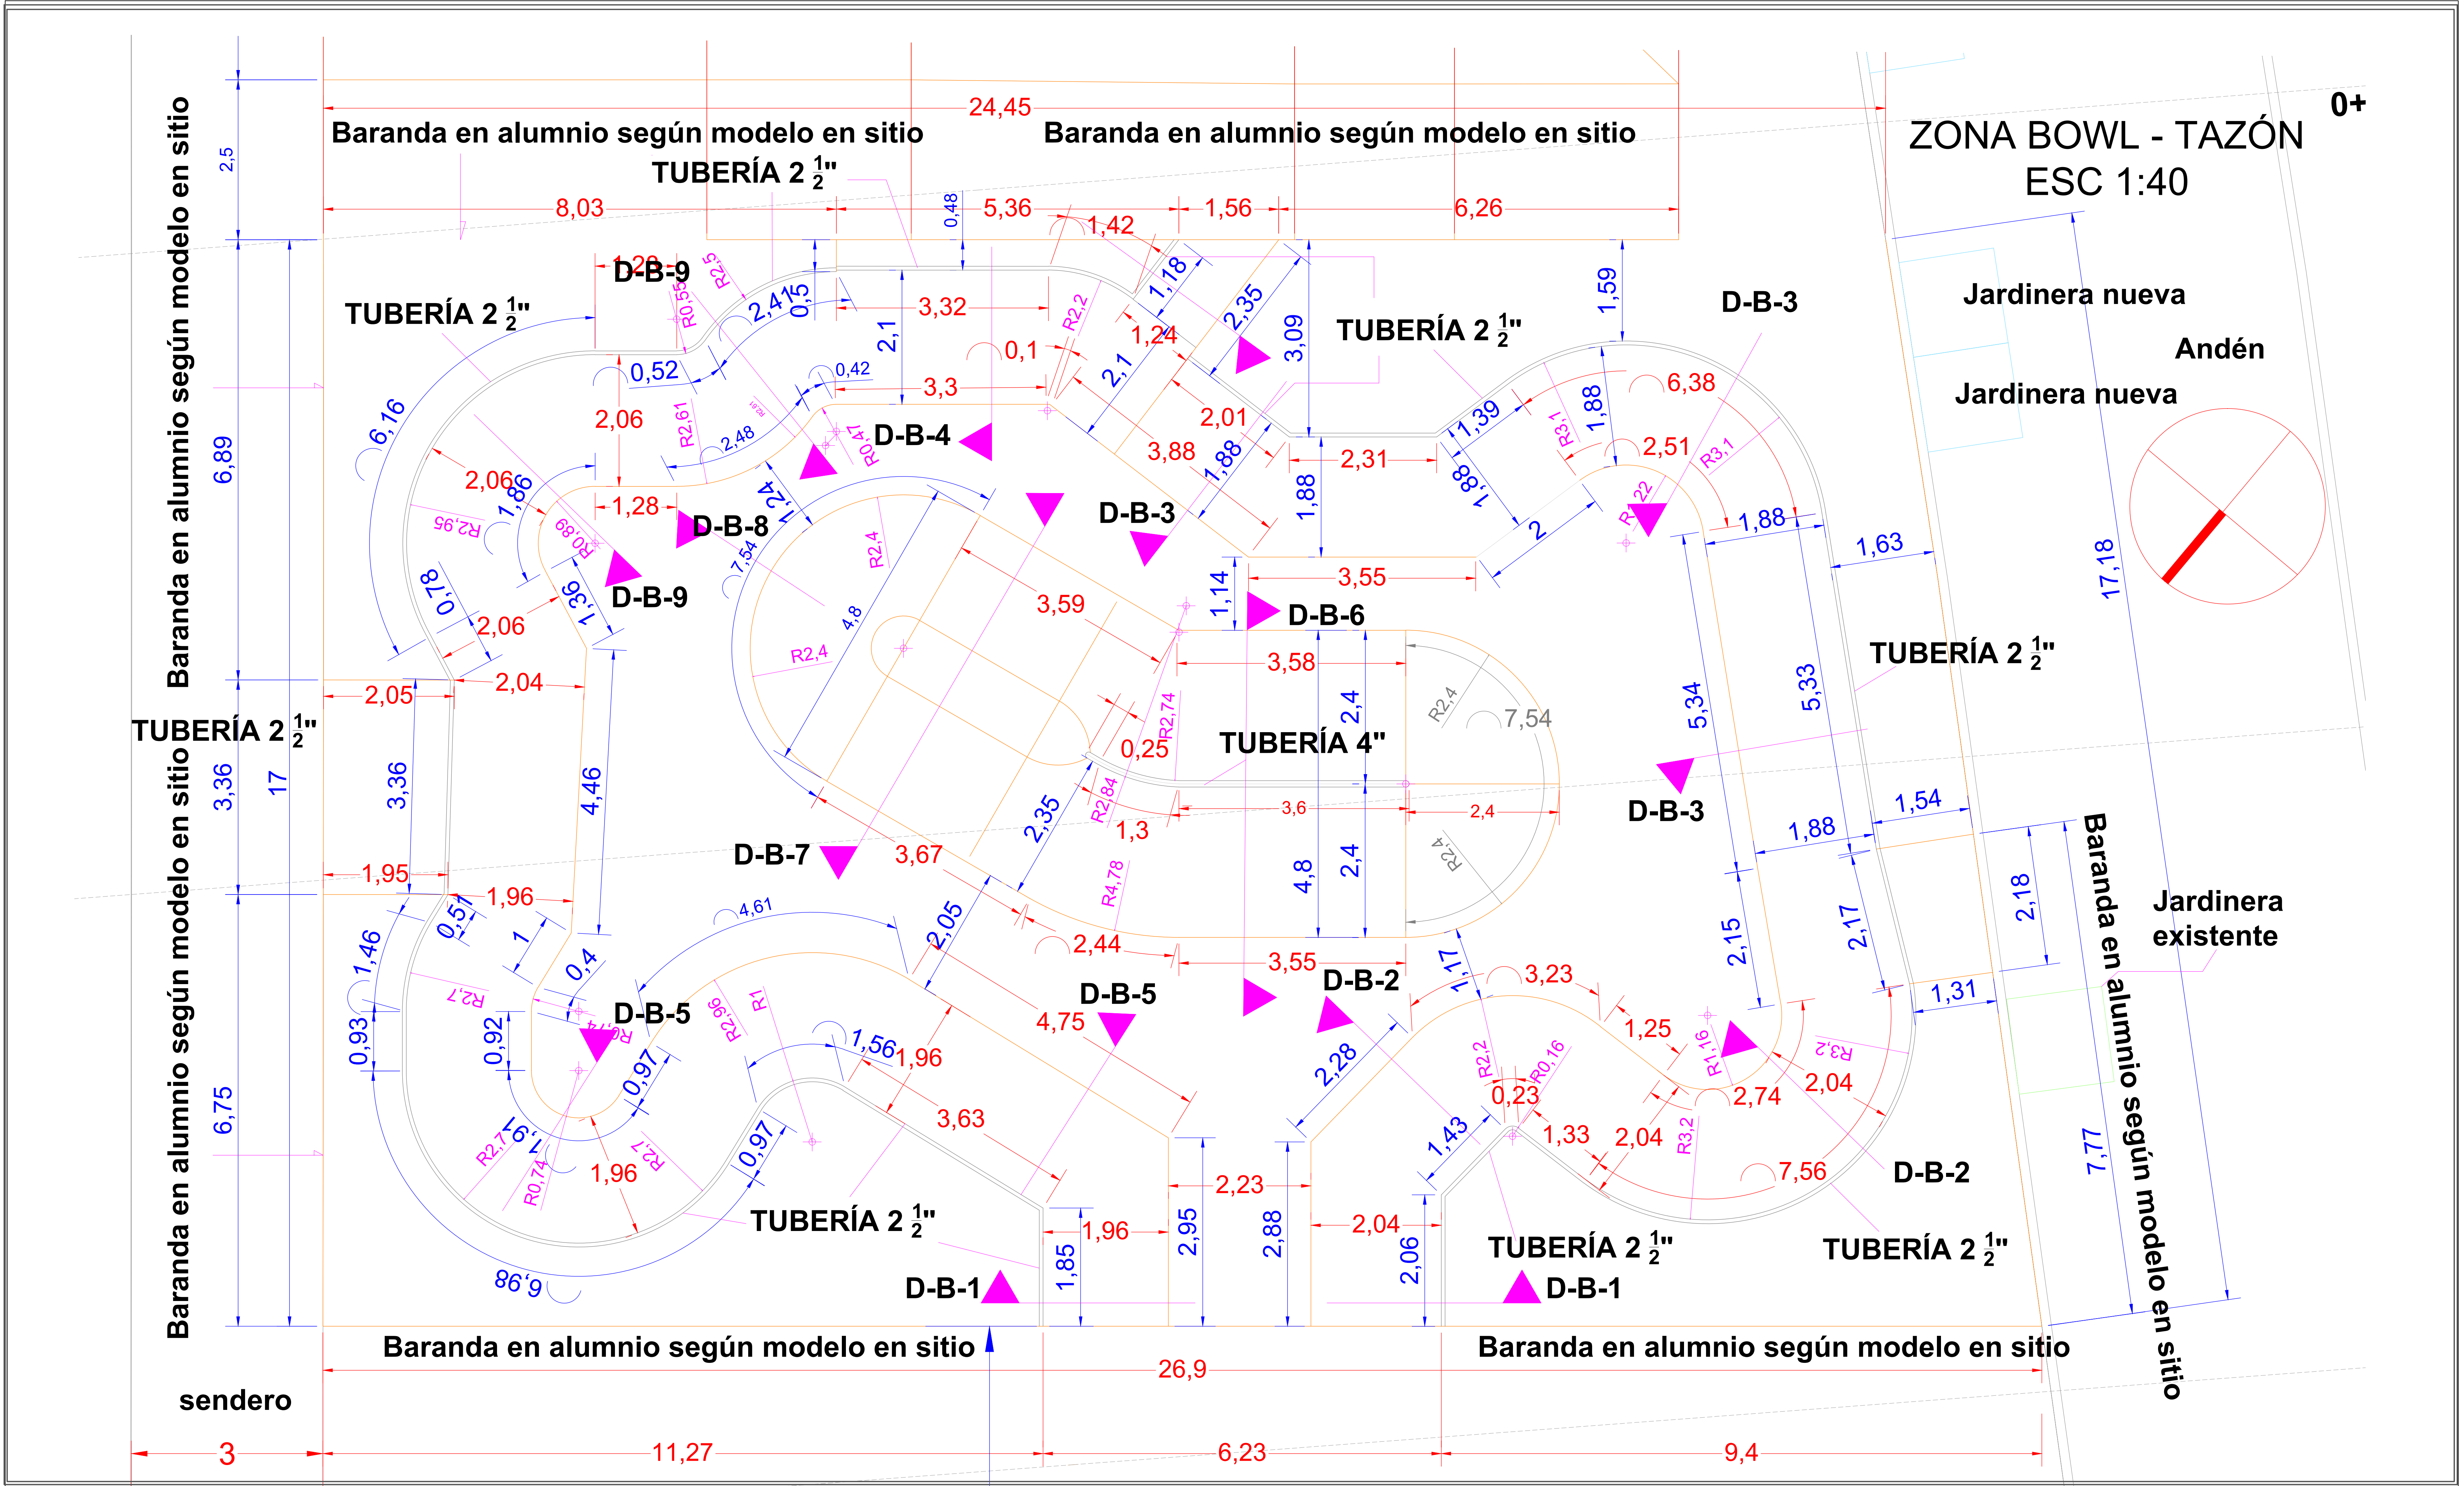

Proyecto: SKATE PARK - MALECON DEL RIO PARA LA CIUDAD DE BARRANQUILLA

Parque: SKATE PARK

Dirección: MALECÓN DEL RÍO

Contiene: DIMENSIONES BOWL - TAZÓN

Escala: 1:40

Fecha: ENERO 2025

Área del Parque: 2.450 M2

Observaciones

Fecha

CODIGO:

Fecha: ENE 2025



Archivo:

Plano N°: PA - 3