


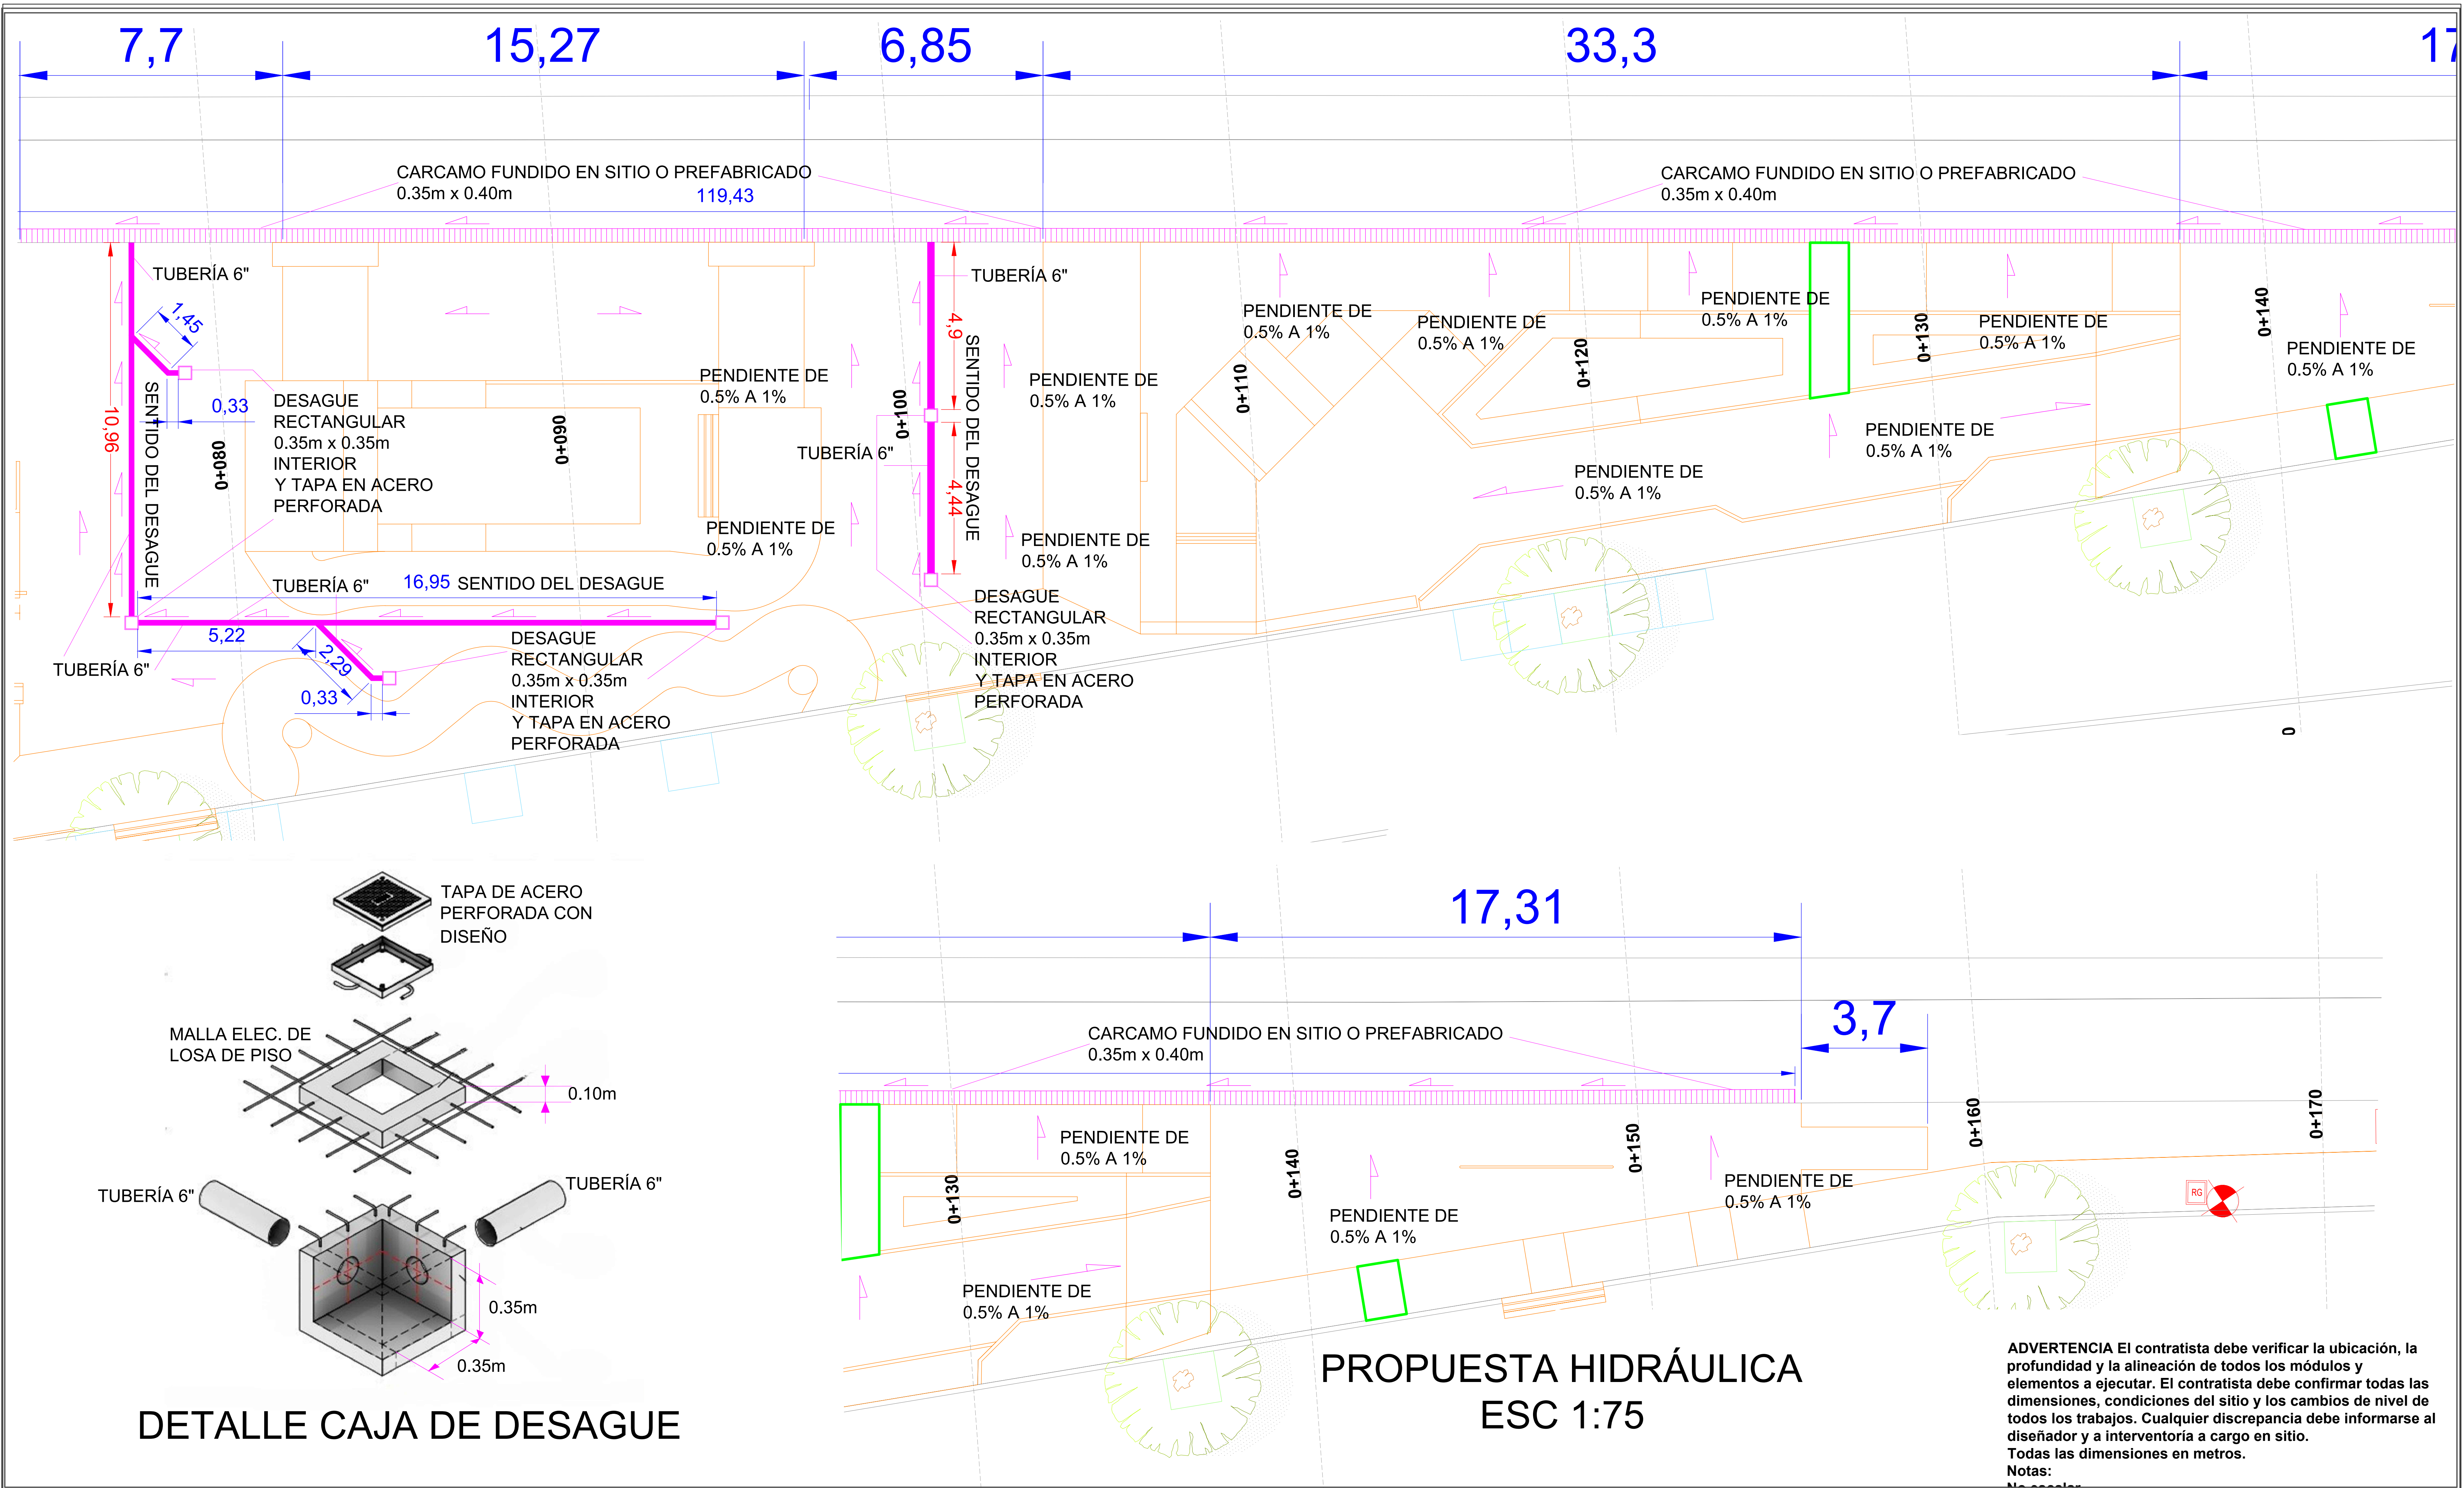

Proyecto: SKATE PARK - MALECON DEL RIO PARA LA CIUDAD DE BARRANQUILLA

Parque: SKATE PARK

Dirección: MALECÓN DEL RÍO

Contiene: PROPUESTA HIDRÁULICA


Escala: 1:75

Fecha: ENERO 2025

Área del Parque: 2.450 M2

Observaciones	Fecha

CODIGO:	Fecha
△	ENE 2025
△	
△	
△	
△	
△	

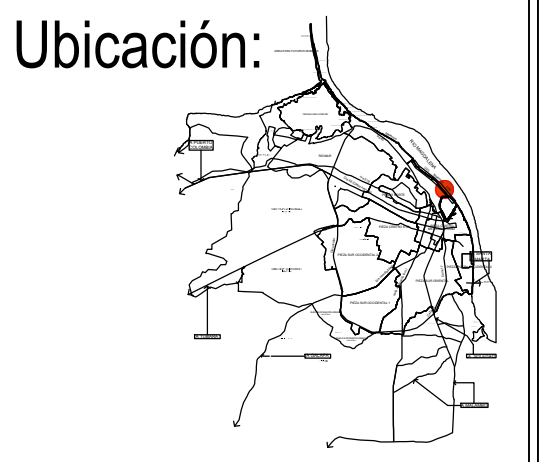

Ubicación:

Archivo:

Plano N°: PH - 2